




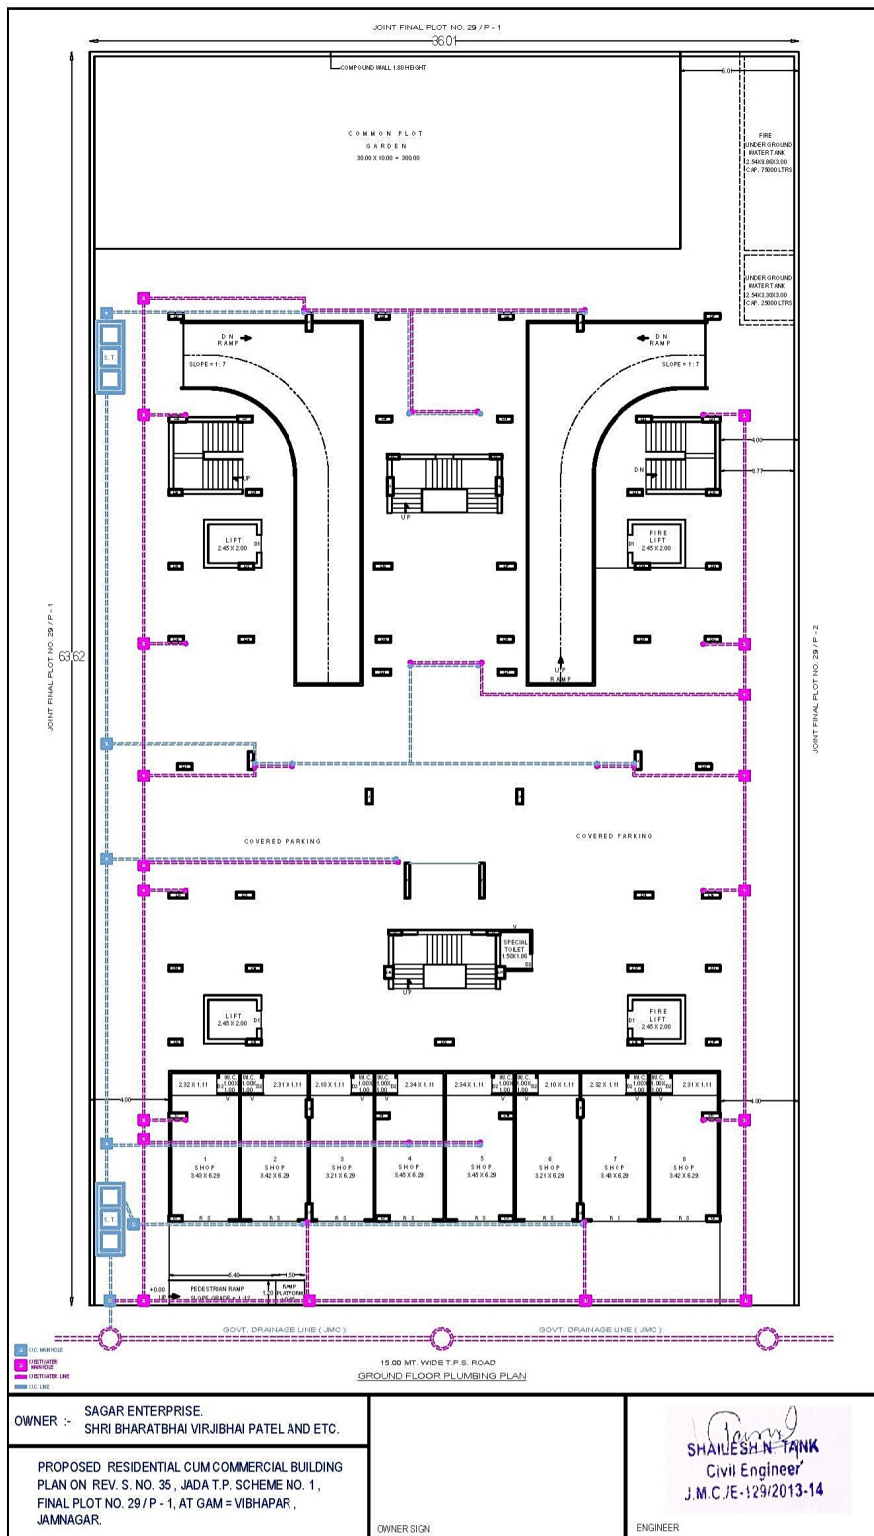

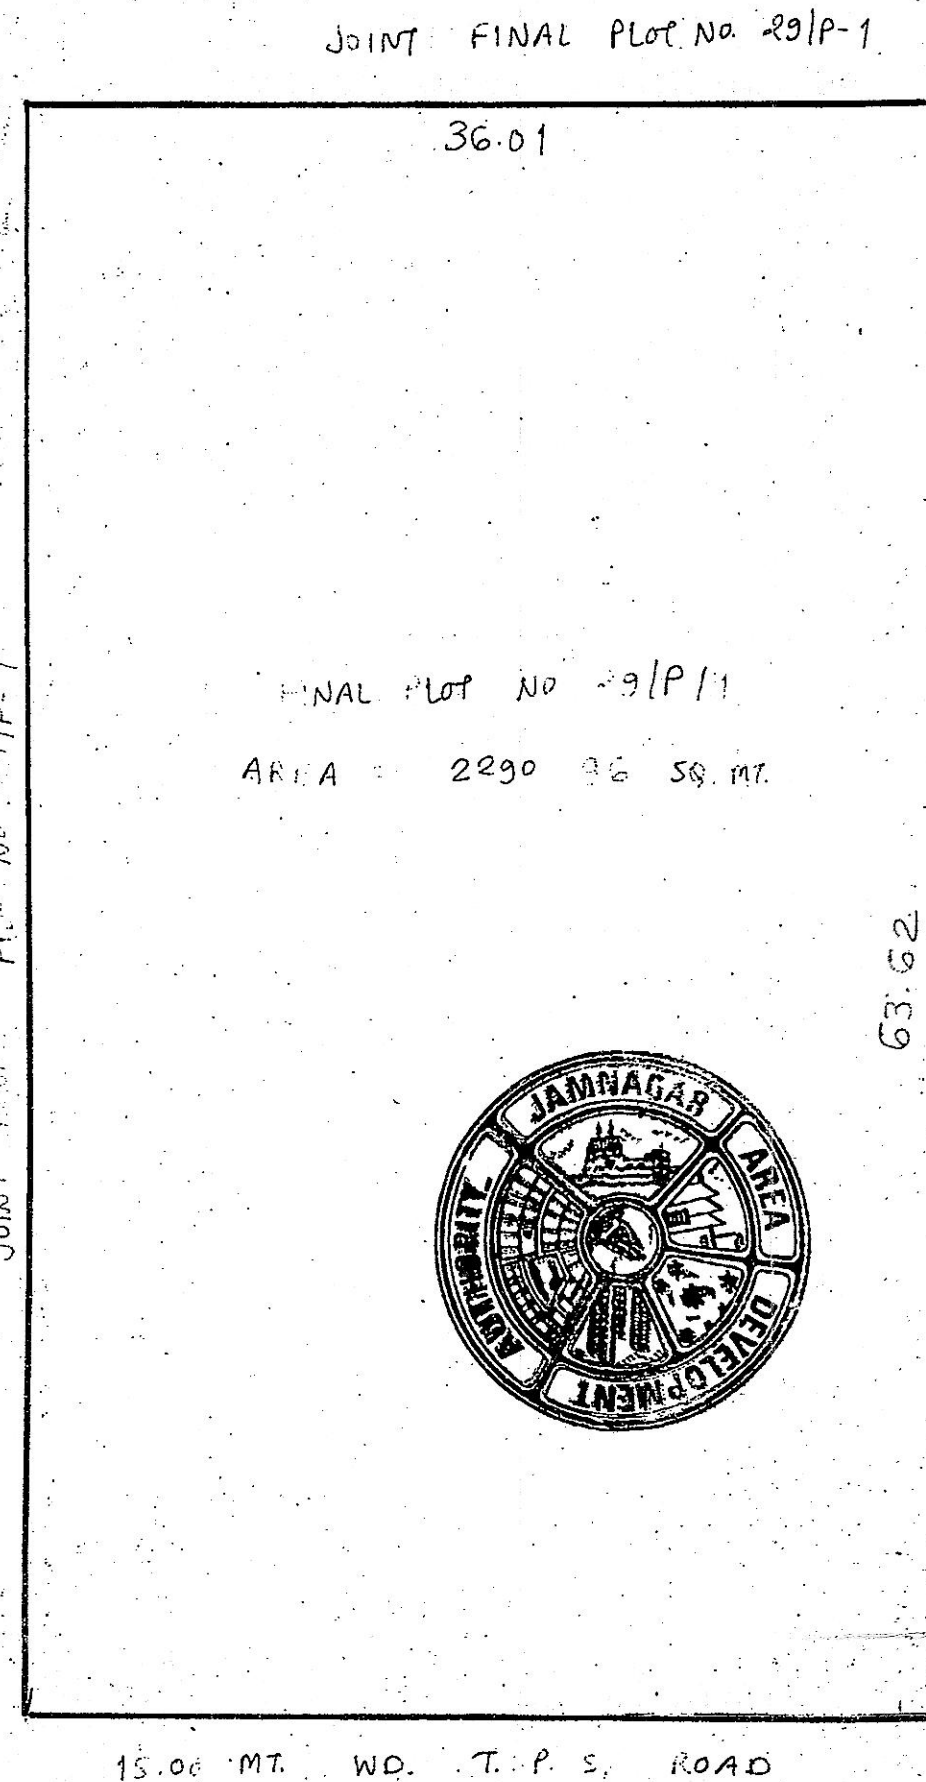

EXISTING FINAL PLOT

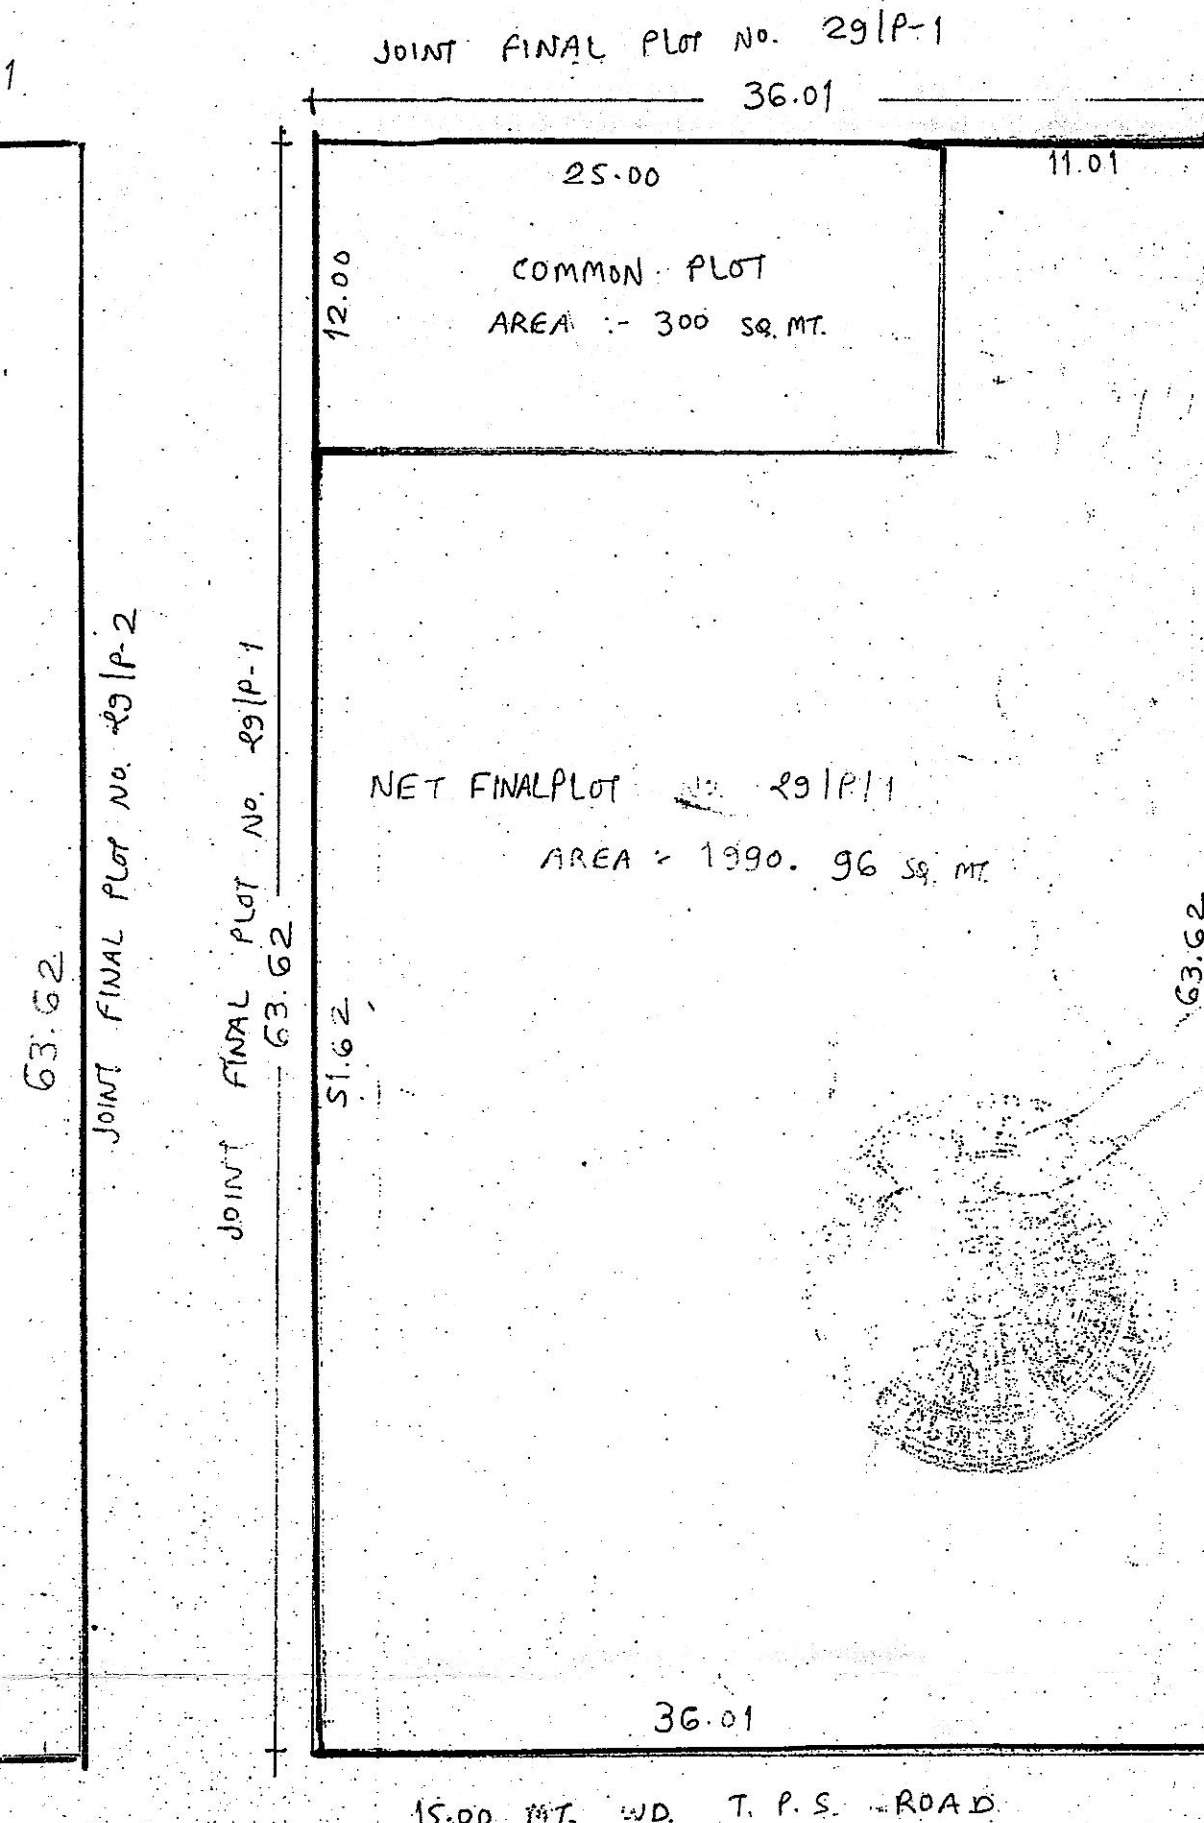


PROPOSED LAY-OUT

AREA TABLE		
No.	PARTICULAR	SQ. MT.
1	AREA OF FINAL PLOT NO. 29/P-1	2290.96
2	AREA OF COMMON PLOT	300.00
3	AREA OF NET FINAL PLOT NO. 29/P-1	1990.96

OWNER :-

SUKRUT BUILDCON

SIGN :-

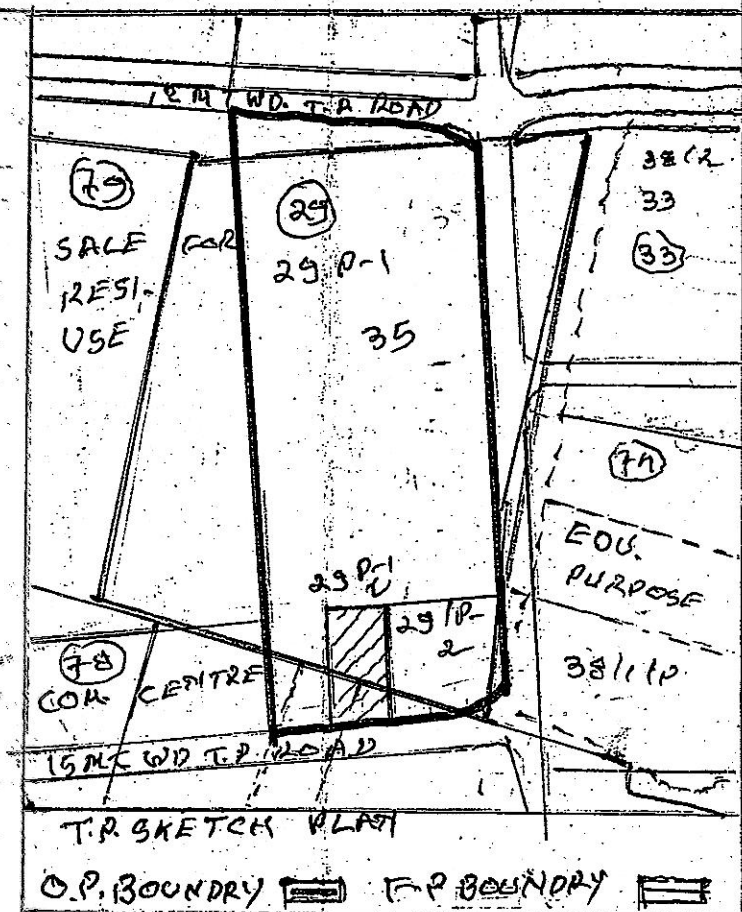


આ કચેરી ના હુકમ ન. જમન-૨-
બિ.ખે. ૨૭ ૨૭/૧૨/૧૨
તા. ૨૦/૧/૨૦૧૩
મુજબની શરતો ને આધીન રહીને મંજૂર
કરવામાં આવે છે.
ગવાના કર્યુ :- સહી :-
શ્રી ૬૨૨ જામનગર
કલેક્ટર જામનગર વતી



સરકારશ્રીના અવર્તમાન નિયમાનુસાર એક
જમન સો.મી. સુધીના ક્ષેત્રફળ વાળા કોમન
પ્લોટમાં દર ૨૦ ચો.મી. એક ટ્રાસ
કોમનવાનું રહેશે. આ કોમન વાસ્તવમાં કરેલ
કોમનવાનું સ્થળ નર સિકાસ દાખા બાદ અથવા
ઓછામાં ઓછા બે વર્ષ બાદ સકાસણી કરીને
પરતી વાર વ્યાજ આપવામાં આવશે.

PROPOSED LAY-OUT PLAN
AT FINAL PLOT NO. 29/PAIKI-1,
T.P. SCHEME NO. 1, VIBHAPAR
JAMNAGAR.

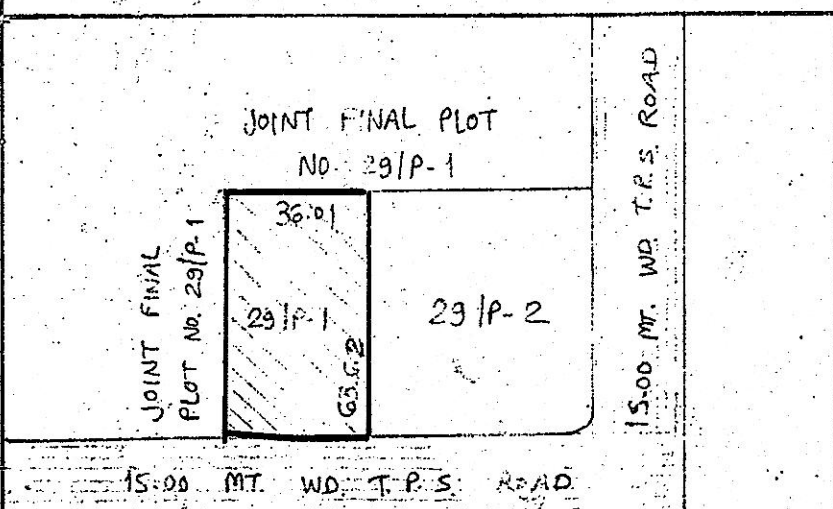

SITE PLAN (NOT TO SCALE)

SCALE : 1:300

DATE : 14-2-2011

DRG. NO. :- 125-A/99/JADA/2010-2011

ENGINEER

ATUL V. HIRPARA
B.E. CIVIL
CONSULTING CIVIL ENGINEER
103, PANDRAMA TEEN BATTI
JAMNAGAR PH. 2540832
9824637072 / 9426209983

AUTHORITY જે-આર્ટી. પ્લાન માટેની અરજી
મંજૂર થઈ ઉપલોપર્યેટ ચાર્જ
રૂ. ૨૨૯૧/- પહોંચાવેલ ૧૨/૦૮/૧૨
તારીખ ૨૦/૦૧/૧૩ થી ભરપાઈ કરેલ છે.
આ કચેરીના તા. ૨૮/૧૧/૨૦૧૧ ના
હુકમ નંબર ૧૮/૧૨/૧૨-૧૩-૧૩-૫૩૨૮
ના મુજબ વેલ શરતોને આધીન રહી મંજૂર
કરવામાં આવેલ છે.

Assistant Town Planner
Jamnagar Area Development Authority

Chief Executive Authority
Jamnagar Area Development Authority