

(5) C.O.D.C.ના નિયમ CL NO. 1.૦.૨.૨(૮) મુજબ નોંધ લેવાની જરૂરમાં આવકસૂચક દરખાસ્ત રહેશે.

(6) આપણીનું બી.યુ. બોર્ડ (મલતી) પહેલાં જુલાઈ તા.સુધી સુધારવામાં આવેલા ડિઝાઇન દરખાસ્તો તથા ડિઝાઇન ઈન્જિનેયરો દ્વારા N.O.C. મેળવી રજૂ કરવાનું રહેશે.

(7) બોંધપાત્ર તથા ખુદ બોંધપાત્ર ડીયોલોનાં જમીનનાં જમીન માટે જે કોઈ કમ્પાઉન્ડ અથવા કીરીટોલોનાં રેલ્વે પ્લેનમાં રાખવા તેને નિકાલ તથા ૧૯૭૧/૧૨/૮ ની યાન.મી.કા.ના નિયમોનાં અનુસાર નિકાલ નિયમ હેઠળ રાખવાની રહેશે તેમજ નિકાલ કોલે C & D વેસ્ટની વાજન વિક્કીઓ તથા અન્ય અવાજો બી.યુ.પાર્શીનાં મેલતી પહેલાં ટાઈન વેલપોલીમાંથી વિલગ રજૂ કરવાના રહેશે.

(8) જે કિસામનાં આર્મીલ પેટન્ટો ઈલેક્ટ્રીકલ ઇન્ફ્રાસ્ટ્રક્ચર જેવા કે substation સહવા તથા transformer ખાતે કરવામાં આવે તે કિસામનાં તેમજ installation Flood side margin લિવાય અન્ય આર્મીલ પેટન્ટોમાં કરી શકાય.

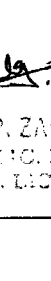
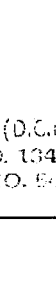
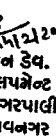
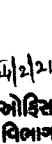
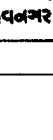
 
(10) Provision of Roof Top Solar PV installation and generation (C&D-2017, Part-3, Table no.17.3, page no. 34, 35)

(11) બી.યુ. મેલતી પૂર્વે અવન-અવન સીડી સેત નંબરની વીરગીરી કરાવવાનીને તે અંગેના કુદમ સાથેનું ધાતાન પ્રોપીટીઝ રજૂ કરી આપવાની શરતે આ મંજૂરી આપવામાં આવશે.

[illegible]

આ નકશા ટાઉન ડેવ. વિભાગની
૨મી ચીફી નં. ૩૫ તા. ૨૩/૦૨/૨૩
માં દર્શાવેલ તમામ શરતોને આધિન
મંજૂર કરવામાં આવે છે

કમિ. ક્ર.મં.નં. : ૩૬	ટા.ડેવ.મં.નં. : ૩૩૬
તારીખ : ૨૦/૦૨/૨૦૨૩	તારીખ : ૨૩/૦૨/૨૦૨૩

SHEET	01/04		
TITLE OF WORK : PROPOSED RESIDENTIAL FLAT BUILDING PLAN			
SITE ADDRESS : PLOT NO. 97, C.S. NO.198/1982/1983, TAKHATESHWAR WARD NO.7 KALUHBA ROAD, NEAR FLYTER TANK, BHAYNAGAR.			
AREA TABLE			
TOTAL PLOT AREA		1462.39	SQ.M.
PERMISSIBLE F.S.L. (2.00 M PLOT AREA)		1084.57	SQ.M.
PROPOSED F.S.L. (6.70 M P.A.)		1462.39	SQ.M.
TOTAL F.O.I.F.S.L.		4071.80	SQ.M.
USED F.M.D. F.S.L.		726.08	SQ.M.
USED TOTAL F.S.L.		2863.58	SQ.M.
PARTICULAR		RAUP AREA IN M ²	F.S.L. IN SQ.M.
PROPOSED BASEMENT FLOOR	551.04	—	—
PROPOSED GROUND FLOOR	678.06	—	—
PROPOSED 1ST FLOOR	722.08	—	686.27
PROPOSED 2ND FLOOR	718.49	—	661.67
PROPOSED 3RD FLOOR	718.49	—	661.67
PROPOSED 4TH FLOOR	718.49	—	661.67
PROPOSED 5TH FLOOR	718.49	—	661.67
PROPOSED 6TH FLOOR	691.09	—	661.78
PROPOSED 7TH FLOOR	214.84	—	126.64
PROPOSED STAIR CAGIN	50.11	—	—
BALANCE	6292.12	—	4624.37
			7.43
PARKING DETAIL			
REQUIRED PARKING		REQUIRED	
26.5% OF F.S.L. AT RESIDENCE	= 864.67 SQ.M.	16 % OF VISITOR PARKING	= 46.88
9% OF CAR PARKING	= 464.03 SQ.M.	PROVIDED	
36% OF TWO WHEELER PARKING	= 464.03 SQ.M.	VISITOR PARKING	= 127.68
REQUIRED			
PROPOSED PARKING AT BASEMENT	FOUR WHEELER 308.34	TWO WHEELER 308.34	
TOTAL AT GROUND LEVEL	465.11	134.58	
COLOUR NOTE:			
SHOWS PLOT BOUNDARY	● DW 1.50 X 2.13	W 2.14 X 1.22	
SHOWS PROPOSED WORK	● D1 1.00 X 2.13	W 1.88 X 1.22	
SHOWS CAR PARKING	● D2 0.78 X 2.13	W 1.29 X 0.98	
SHOWS TWO WHEELER	● V 0.69 X 0.60	W 0.65 X 1.22	
STAR DETAIL (RESIDENCE)			
1.50 M WIDE R.C.C. STAIR / 1.00 M INTERNAL FLAT			
TREAD: 0.20 RISE: 0.16			
SANITARY PROPERTIES			
PATTERN: VALVEY SETTING			
SLOPE: SACHIN PATHAK			
			
			
OWNER SIGN.			
ARCHITECT: HEMAL BHATT (B.Arch, Member of COA) Cell: 9825 665 307 e-mail: ur.hemalbhattacha@gmail.com Plot No. 983/A, Dawn Area, Opp. Mahatma School, Bhavnagar.			
			
FIRE PROTECTION CONSULT.			
			
			
K. K. ZALA (D.O.E.) B.M.C. LIC. NO. 134 B.M.C. LIC. NO. 64			
SITE ENGINEER			
			
			
BHAVESH K. VYAS STRUCTURAL DESIGNER B.M.C. Lic. No. ST 07 STRUCTURE ENGINEER			
			
A.A.E.			
			
			
			
BHAYNAGAR MUNICIPAL CORPORATION			
SCALE : 1:100 M.			
DATE : 19/02/2021			
			

સરના (૧) રીયલ એસ્ટેટ (રેગ્યુલેશન) એન્ડ ડેવલપમેન્ટ એક્ટ, ૨૦૧૬ની કલમ-૩ ની જોગવાઈ મુજબ, રાજ્યના કોઇપણ વિસ્તારમાં (પ્રોજેક્ટ) રીયલ એસ્ટેટ પ્રોજેક્ટ જેવા કે, પ્લોટ, એપાર્ટમેન્ટ અથવા બિલ્ડિંગ અથવા તેના ભાગના વેચાણ માટે જાહેરાત, માર્કેટિંગ, બુકિંગ અથવા ઓફર માટેની કાર્યવાહી, રાજ્ય સરકાર દ્વારા રચાયેલ રીયલ એસ્ટેટ ડેવલપમેન્ટ ઓથોરિટી (રેરા)ની ક્ષેત્રીય રજીસ્ટ્રાર કચેરીમાં સિવાય કરી શકાય નહીં.

(૨) સ્થળે ૧૫.૦૦ મીટરથી વધારે બિલ્ડિંગ હાઇટનું બાંધકામ કરતાં પૂર્વે એરપોર્ટ ઓથોરિટીનું એન.ઓ.સી. મેળવીને રજુ કરવાનું રહેશે.

(૩) દરેક W.C. અને ટોયેલમાં ડબલ બટન સીસ્ટમ (ડ્યુબલ ફ્લશ ટેન્ક)નું પ્રોવિઝન કરવાનું રહેશે.

(૪) મકાન અને અન્ય બાંધકામ ક્ષમયોગીઓ (રેજીસ્ટર્ડ)નું નિયમન અને નોંધરીની જરૂરી અધિનિયમ ૧૯૬૬ હેઠળ દરેક માસિકે બાંધકામ પ્રવૃત્તિ થઈ કરવાના ૩૦ દિવસ પહેલાં સરકાર દ્વારા નોંધવું નિયમન નમુના - ૪ માં નોટીસ બાંધકામ નિરીક્ષક, આસીસ્ટન્ટ કમિશનર, ઇન્ફ્રાસ્ટ્રક્ચર સેક્ટર ઓફ રેવન્યુ કમિશી, ડી - ૮/બી, બહુમતી ભવન, પેલેસ રોડ, ભવનગર ખાતે પોસ્ટલે આપવાની રહેશે તેમજ કામકાજ શરૂ કરવાના ૬૦ દિવસમાં બાંધકામના ઓફિસીયલ ફોટો www.kgp.gov.in વેબસાઇટ પર જરૂરી નિયમન દસ્તાવેજ સાથે ઓન લાઇન કરવાની રહેશે.

(૫) ભાવનગર મહાનગરપાલિકાના ક્યારેય એન્ડ ઇમરજન્સી વિભાગ ખાતે ક્યારેય પ્રોટેક્શન કન્સ્ટ્રીક્ટનું રજીસ્ટ્રેશન કરવાની રહેશે બાંધકામ દરમિયાન N.B.C. મુજબ ક્યારેય સેફ્ટી પ્રોવિઝન કરી ઓ.સી. (બી.યુ.પરવાનગી) મેળવતા પૂર્વે વીક ક્યારેય ઓફિસરનું એન.ઓ.સી. રજુ કરી આપવાની જરૂરે આ મંજૂરી આપવામાં આવે છે.

(૬) C.G.D.C.R ના CL. NO. ૧૭.૨.૨(૮) મુજબ રેઇન વોટર હાર્વેસ્ટિંગ સિસ્ટમની વ્યવસ્થા કરવાની રહેશે.

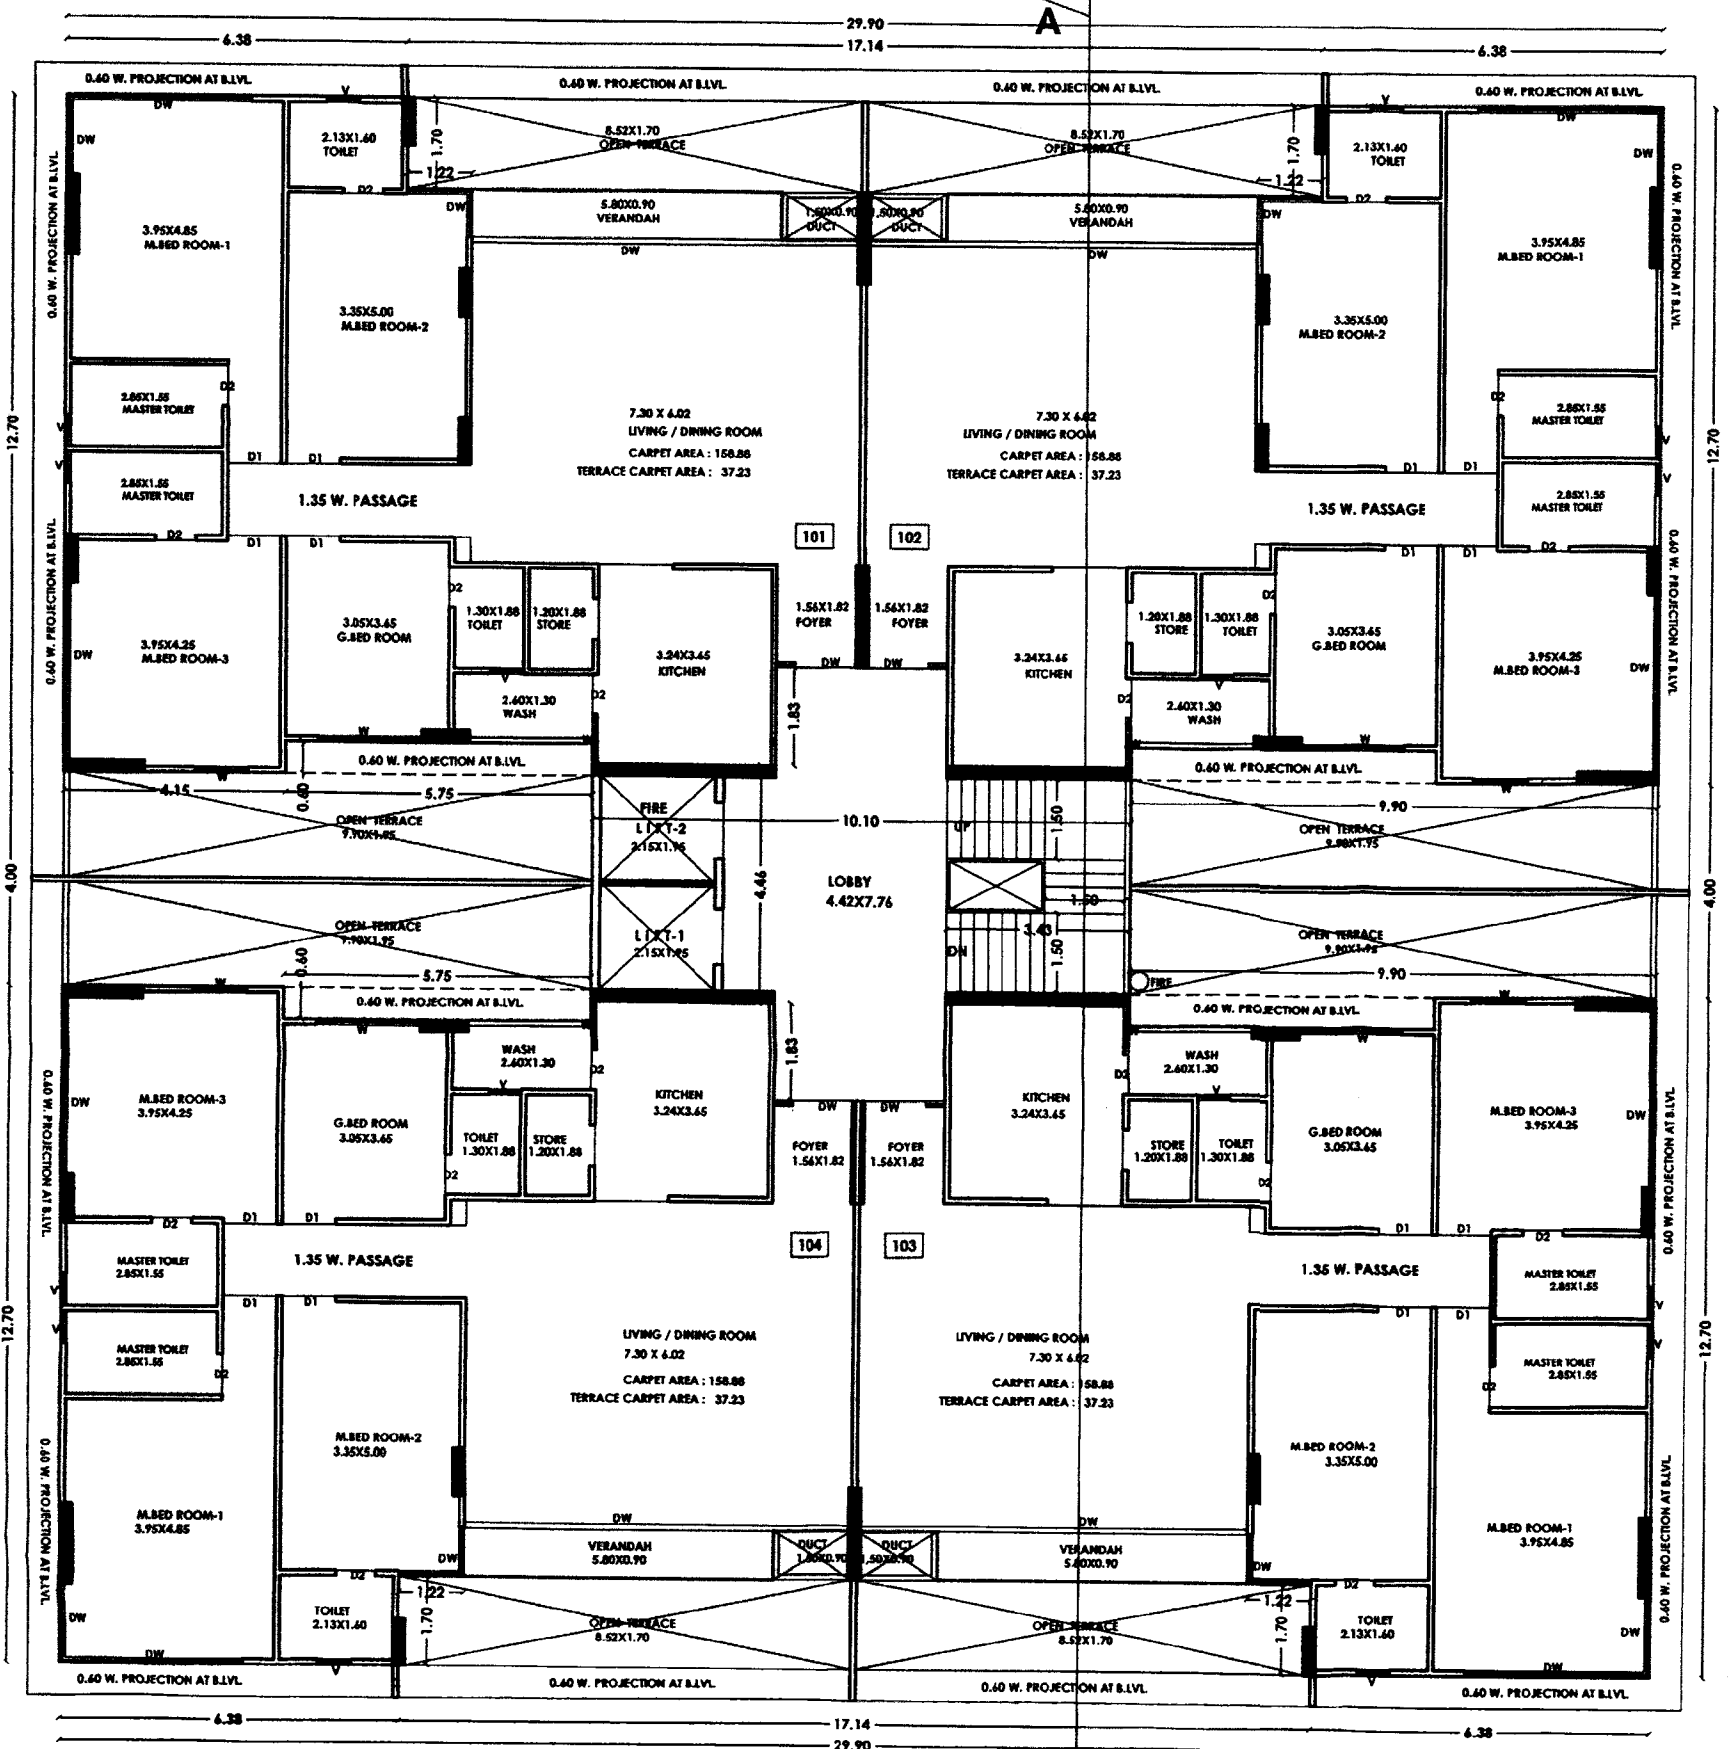
(૭) બાંધકામનું બી.યુ. પરમિશન મેળવતા પહેલાં ગુજરાત સરકાર માન્ય બિલ્ડ ઇન્સ્પેક્ટર તથા ઇલેક્ટ્રિક ઇન્સ્પેક્ટર દ્વારા N.O.C. મેળવી રજુ કરવાનું રહેશે.

(૮) બાંધકામ તથા જનું બાંધકામ ડીમોલીશન દરમિયાન જે કોઈ કન્સ્ટ્રક્શન એન્ડ ડીમોલીશન વેસ્ટ જનરેટ થાય તેનો નિકાલ તા.૧૨/૧૨/૧૮ નાં માન્યક્રમિતરથીના જાહેરાતમાં મુજબ નિયત થયેલ સ્થળે કરવાનો રહેશે તેમજ નિકાલ કરેલ C & D વેસ્ટની વજન વિશ્લેષી તથા અન્ય આધારે બી.યુ.પરમિશન મેળવતા પહેલાં રાઉન ડેવલપમેન્ટ વિભાગે રજુ કરવાના રહેશે.


(૯) જે કિસ્સામાં માનિંગલ સ્પેસનો ઉપયોગ Electrical Infrastructure જેવા કે substation અથવા તો transformer માટે કરવામાં આવે તે કિસ્સામાં તેનું installation Road side margin સિવાય અન્ય માનિંગલ સ્પેસમાં કરી શકાય.

(૧૦) 'Provision of Roof Top Solar PV installation and generation (C.G.D.C.R-2017, Part-3, Table no.17.3, page no. 34, 35)

(૧૧) ઓ.સી. મેળવતા પૂર્વે અલગ-અલગ સીટી સર્વે નંબરોનું એક્ટ્રીકલ ફ્લો વરાવલીને તે અંગીના કુદમ સાથેનું અદ્યતન પ્રોપર્ટીકર્ડ રજુ કરી આપવાની જરૂરે આ મંજૂરી આપવામાં આવે છે.



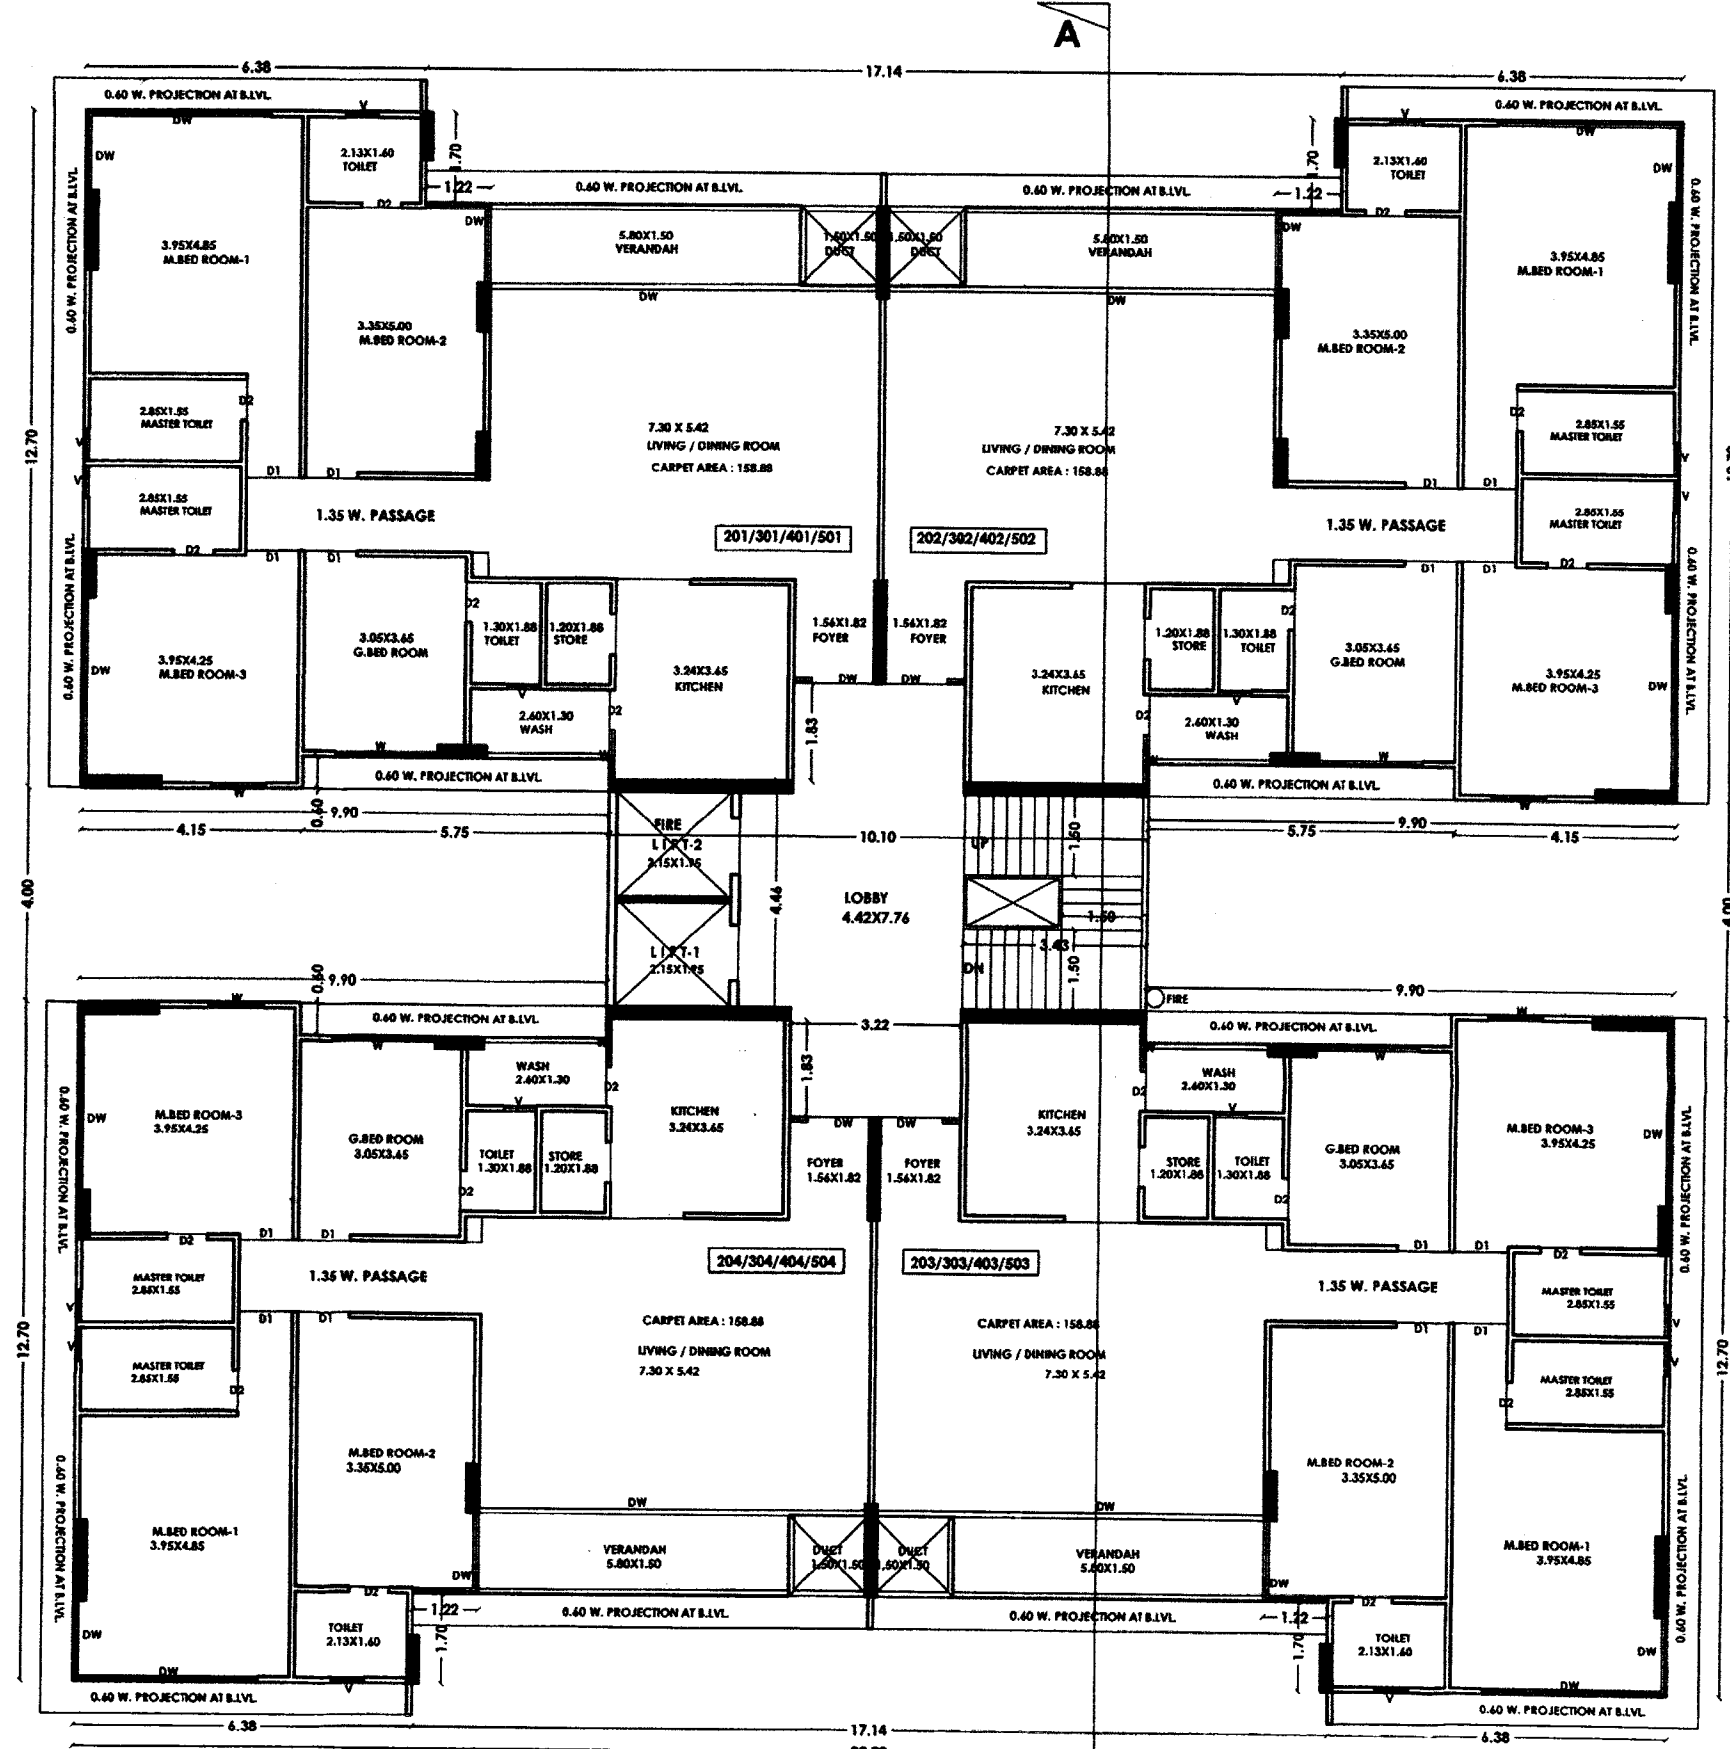FIRST FLOOR PLAN
BUILT-UP AREA : 722.09 M2



TYPICAL FLOOR PLAN (2ND, 3RD, 4TH, 5TH FLOOR)
BUILT-UP AREA : 718.49 M2

આ નકશા ટાઉન ડેવ. વિભાગની
જગ્યા થી કી નં. ૩૫.૮૧.૧૧.૧૧.૧૧.૧૧.૧૧
માં દર્શાવેલ તમામ શરતોને આધીન
મંજૂર કરવામાં આવે છે.

કમિ. ઇ.મં.નં. ૧૬
તારીખ : ૨૦/૦૨/૨૦૨૧



ટા. ડેવ.મં.નં. : ૧૧૬
તારીખ : ૨૩/૦૨/૨૦૨૧



SHEET 02/04	
TITLE OF WORK : PROPOSED RESIDENTIAL FLAT BUILDING PLAN	
SITE ADDRESS : PLOT NO. 97, C.S. NO.1981/1982/1983, TAKHATESHWAR WARD NO. 7 KALUBHA ROAD, NEAR FILTER TANK, BHAVNAGAR.	
COLOUR NOTE:	SCHEDULE OF OPENING :
SHOWS PLOT BOUNDARY ●	DW 1.50 X 2.13 W 2.14 X 1.22
SHOWS PROPOSED WORK ●	D1 1.00 X 2.13 W1 1.00 X 1.22
SHOWS CAR PARKING ●	D2 0.76 X 2.13 W2 1.20 X 0.90
SHOWS TWO WHEELAR ●	V 0.80 X 0.80 W3 0.45 X 1.22
	W4 0.45 X 1.22
STAIR DETAIL (RESIDENCE) 1.50 M. WIDE R.C.C. STAIR / 1.00 M. INTERNAL FLAT TREAD : 0.28 RISE : 0.16	
SAVINAY PROPERTIES PARTNER : VIJAY JETHVA SACHIN PATHAK OWNER SIGN.	
ARCHITECT: HEMAL BHATT (Bulch. Member of COA) Cell: 9825 665 517 e-mail : arhemalhatt@gmail.com Plot No. 503/A, Dawn Area, Opp. Mahatma School, Bhavnagar.	
FIRE PROTECTION CONSLT.	
 RAJESH P. ZALA (D.C.E.) B.M.C. Lic. NO. 134 U.A.D.A. Lic. NO. 69 SITE ENGINEER	
 DAVESH K. VYAS STRUCTURAL DESIGNER B.M.C. Lic. No. ST 07 STRUCTURE ENGINEER	 આસી. ટાઉન ડેવ. ઓફિસર ટાઉન ડેવલપમેન્ટ વિભાગ મહાનગરપાલિકા ભાવનગર A.A.E. ભાવનગર
BHAVNAGAR MUNICIPAL CORPORATION	
SCALE 1:100 M.	
DATE 19/02/2021	

સરનામું (૧) રીઝલ એન્ડેટ(રેગ્યુલેટેડ) એન્ડ ડેવલપમેન્ટ એક્ટ, ૨૦૧૬ની કલમ-૩ ની જોગવાઈ મુજબ, રાજ્યના કોઇપણ વિસ્તાર(પ્રમોટર) રીઝલ એન્ડેટ પ્રોજેક્ટ જેવા કે, પ્લોટ, એપાર્ટમેન્ટ અથવા બિલ્ડિંગ અથવા તેના ભાગના વેચાણ માટે જાહેરાત, માર્કેટીંગ, મુદ્રીત અથવા બોર્ડર માટેની કાર્યવાહી, રાજ્ય સરકાર બસ રચાયેલ રીઝલ એન્ડેટ ટેક્યુલેટરી ઓફીસરી (રેરા)ની કચેરીમાં રજીસ્ટ્રેશન કરાવવા સિવાય કરી શકશે નહીં.
 (૨) સ્થળે ૧૫.૦૦ મીટરથી વધારે બિલ્ડિંગ હાઈટનું બંધકામ કરતાં પૂર્વે એરપોર્ટ ઓફીસરીનું એન.ઓ.સી. મેળવીને રજુ કરવાનું રહેશે.
 (૩) દરેક W.C. અને ટોયેટમાં ડબલ બટન સીસ્ટમ (ડ્રગલ ફ્લશ ટેન્ક નું પ્રોવિઝન કરવાયેલું હોવું જરૂર છે).
 (૪) મકાન અને અન્ય બંધકામ કામચોંગીથી (સેફ્ટીની નિયમન અને નોકરીની શરતો) અધિકારમં ૧૯૯૬ હેઠળ દરેક માલિકે બંધકામ પ્રવૃત્તિ શરૂ કરવાના ૩૦ દિવસ પહેલાં સડર કમિશનર હેઠળ ના નિયત નમુના - ૪ માં નોટીસ બંધકામ બિરોજ, અસીસ્ટન્ટ કમિશનર, ઇન્ફ્રાસ્ટ્રક્ચર સેક્ટર ઓફ ટેકનિકલ કચેરી, ડી - ૮/બી, બહુમુખી ભવન, પેલેસ રોડ, ભવનગર ખાતે મોકલી આપવાની રહેશે તેમજ કામકાજ શરૂ કર્યાના ૬૦ દિવસમાં બંધકામસંબંધિત નોંધણી www.kgp.gov.in નેબસાઈટ પર જરૂરી નિયત દસ્તાવેજ સાથે એન હાઈન કરવાની રહેશે.
 (૫) ભાવનગર મહાનગરપાલિકાના ક્યારેક ઇમરજન્સી વિભાગ ખાતે ક્યારેક પ્રોટેક્શન કમિશનરનું રજીસ્ટ્રેશન કરાવવાની રહેશે બંધકામ દરમિયાન. N.B.C. મુજબ ક્યારેક સેફ્ટી પ્રોવિઝન કરી ઓ.સી (બી.યુ.પરવાનની) મેળવતા પૂર્વે ચીફ ક્યારેક ઓફીસરનું એન.ઓ.સી રજુ કરી આપવાની. શરતે આ મંજૂરી આપવામાં આવે છે.

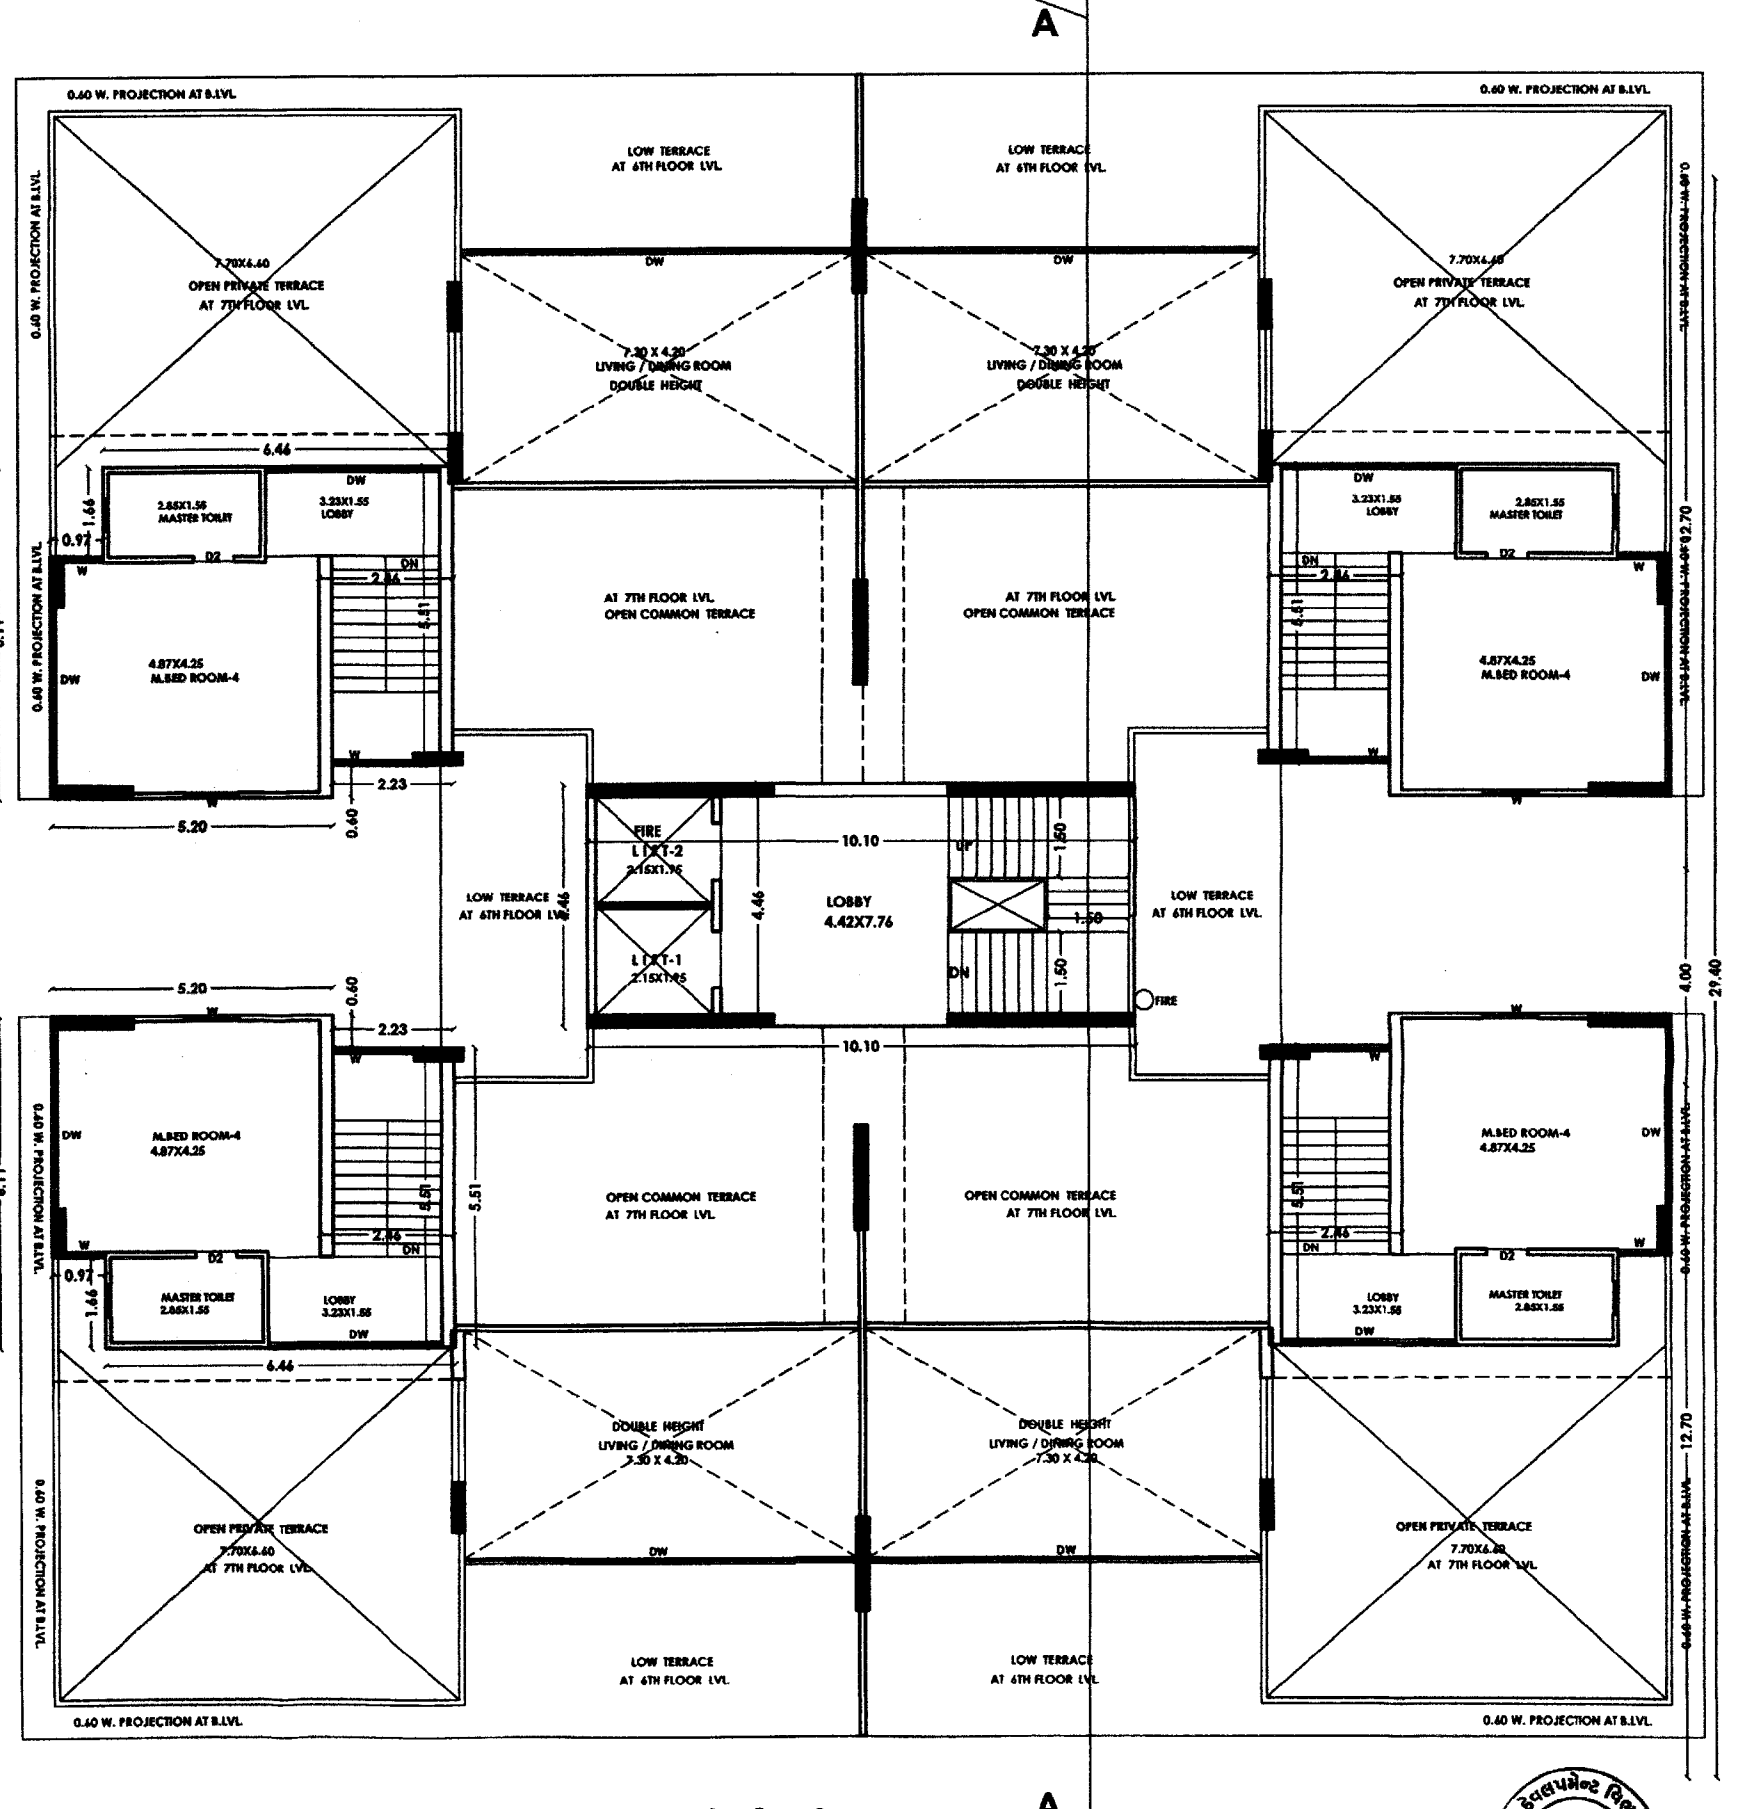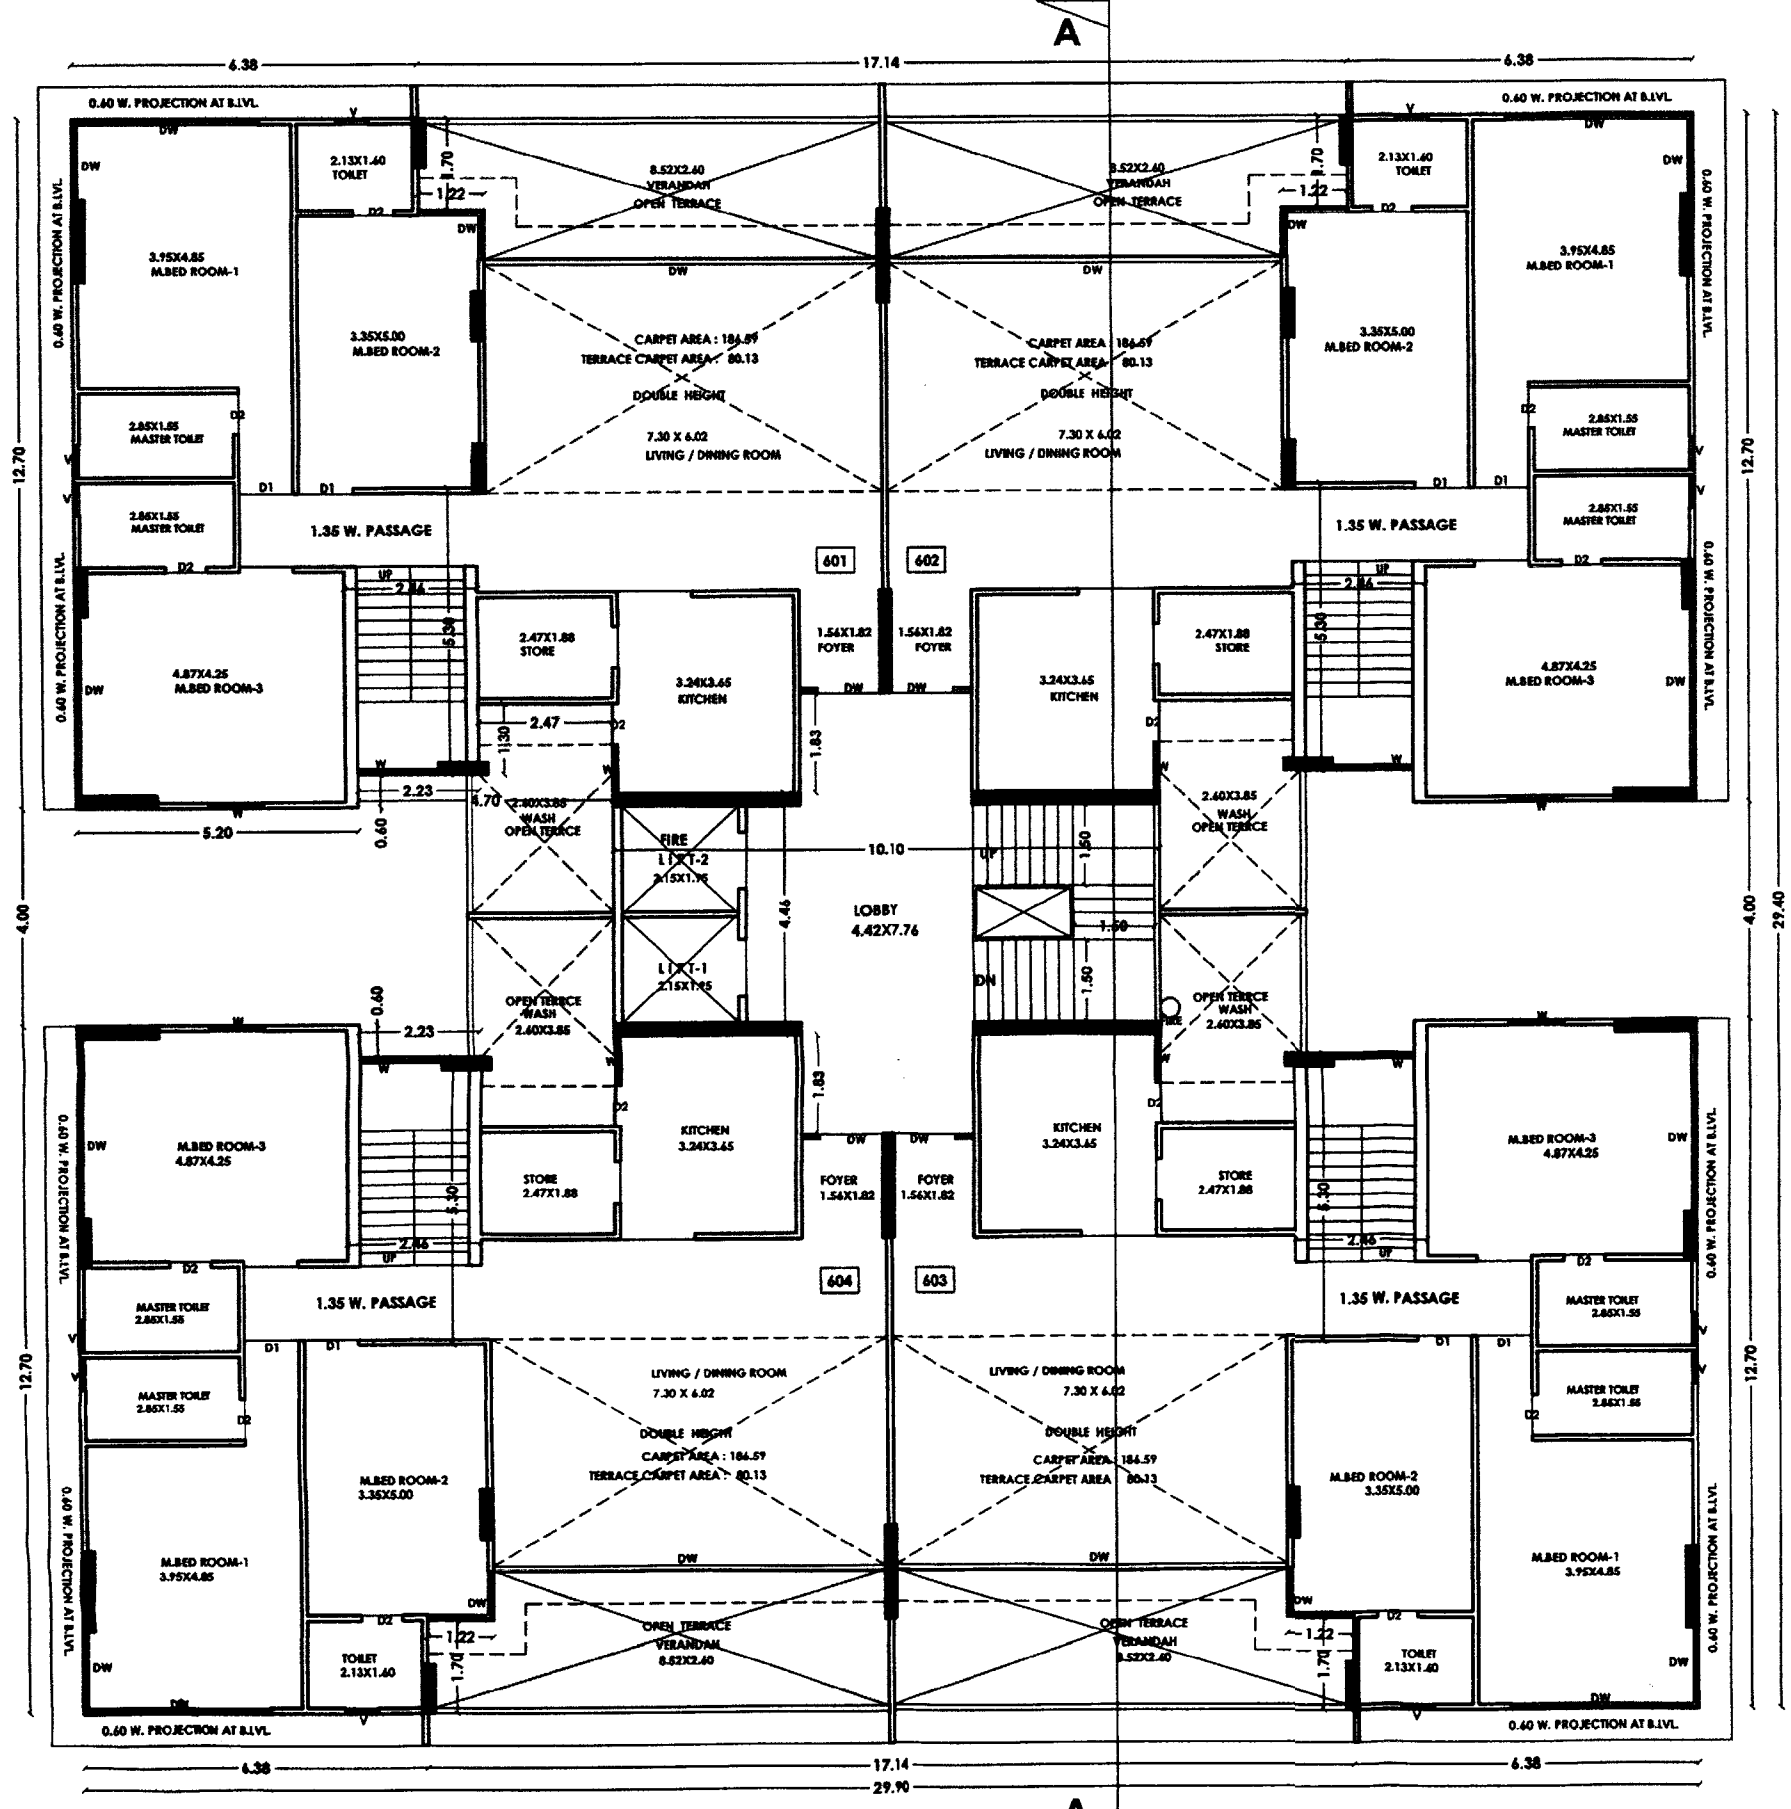(૬) C.G.D.C.ના CL. NO. ૧૭.૨.૨(C) મુજબ રેઇન વોટર હાર્વેસ્ટીંગ સિસ્ટમની વ્યવસ્થા કરવાની રહેશે.
 (૭) બંધકામનું બી.યુ પરમિશન મેળવતા પહેલાં ગુજરાત સરકાર માન્ય ડિઝાઇન ઇન્સ્પેક્ટર તથા ઇલેક્ટ્રિક ઇન્સ્પેક્ટર બરા N.O.C. મેળવી રજુ કરવાનું રહેશે.
 (૮) બંધકામ તથા જનું બંધકામ કીમોલીશન દરમિયાન જે કોઈ કન્સ્ટ્રક્શન એન્ડ કીમોલીશન વેસ જનરેટ થાય તેનો બિલ્ડલ તા.૧૨/૧૨/૧૮ નાં માનકમિશનરીના જાહેરાતમાં મુજબ નિયત થયેલ રકમો કરવાનો રહેશે તેમજ બિલ્ડલ કરેલ C & D વેસ્ટની વજન ચિઠ્ઠીઓ તથા અન્ય ખાખારો બી.યુ.પરમીશન મેળવતા પહેલાં ટાઉન ડેવલપમેન્ટ વિભાગે રજુ કરવાના રહેશે.
 (૯) જે કિસ્સામાં માનિફેસ્ટ સ્પેસનો ઉપયોગ Electrical Infrastructure જેવા કે substation અથવા તો transformer માટે કરવામાં આવે તે કિસ્સામાં તેનું installation Road side margin સિવાય અન્ય માનિફેસ્ટ સ્પેસમાં કરી શકાશે.
 (૧૦) Provision of Roof Top Solar PV installation and generation (CDDCR-2017, Part-3, Table no.17.3, page no. 34, 35)
 (૧૧) ઓ.સી. મેળવતા પૂર્વે અલગ-અલગ સીડી સર્વે નંબરનું એક્ટીવર કરાવવાની ને અંગેના હુકમ સાથેનું અદ્યતન પ્રોપર્ટીકર્ડ રજુ કરી આપવાની શરતે આ મંજૂરી આપવામાં આવે છે.



SIXTH FLOOR PLAN
 BUILT-UP AREA : 691.00 M²

SEVENTH FLOOR PLAN
 BUILT-UP AREA : 214.84 M²

આ નકશા ટાઉન ડેવ. વિભાગની ૨મ ચીફી નં. ૩૧૭...તા. ૨૩/૧૨/૨૦૨૧ માં દર્શાવેલ તમામ શરતોને આધીન મજૂર કરવામાં આવે છે.

કમિ. ક.મ.નં. : ૭૬
 તારીખ : ૨૦/૦૨/૨૦૨૧
 ટા.ડેવ.મ.નં. : ૧૧૬
 તારીખ : ૨૩/૦૨/૨૦૨૧



SHEET 03/04	
TITLE OF WORK : PROPOSED RESIDENTIAL FLAT BUILDING PLAN	
SITE ADDRESS : PLOT NO. 97, C.S.NO.1981/1982/1983, TAKHTESHWAR WARD NO.7 KALUBHA ROAD, NEAR FILTER TANK, BHAVNAGAR.	
COLOUR NOTE: SHOWS PLOT BOUNDARY SHOWS PROPOSED WORK SHOWS CAR PARKING SHOWS TWO WHEELAR	SCHEDULE OF OPENING : DW 1.50 X 2.13 W 2.14 X 1.22 D1 1.50 X 2.13 W1 1.50 X 1.22 D2 1.78 X 2.13 W2 1.20 X 0.90 V 0.60 X 0.60 W3 0.45 X 1.22 W4 0.45 X 1.22
STAR DETAIL (RESIDENCE) 1.50 M. WIDE R.C.C. STAIR / 1.00 M. INTERNAL FLAT TREAD: 0.28 RISE: 0.16	
SAVINAY PROPERTIES PARTNER: VIJAY JETHWA SACHIN PATRAK OWNER SIGN.	
ARCHITECT: HEMAL BHATT (B.Arch. Number of COA) Cell: 9825 665 337 e-mail: hmalbhhatt@gmail.com Plot No. 98/MA, Dawn Area, Opp. Mahatma School, Bhavnagar.	
ARCHITECT	FIRE PROTECTION CONSLT.
SITE ENGINEER: RAJESH P. ZALA (D.C.E.) E.M.C. LIC. NO. 134 D.A.D.A. LIC. NO. 54	
STRUCTURAL DESIGNER: BHAVESH K. VYAS B.M.C. Lic. No. ST 07 STRUCTURE ENGINEER	
A.T.D.O.: BHAVNAGAR MUNICIPAL CORPORATION	
SCALE : 1:100 M.	DATE : 19/02/2021

FRONT SIDE ELEVATION

TERRACE FLOOR PLAN

BORING RECHARGE DETAIL

COMPOUND WALL DETAIL

[illegible]

KEY PLAN (N.T.S.)

SECTION - A-A

SHEET	04	04	
TITLE OF WORK :			
PROPOSED RESIDENTIAL FLAT BUILDING PLAN			
SITE ADDRESS :			
PLOT NO. 97, C.S. NO.1961/1962/1963, TAKHATESHWAR WARD NO.7 KALUBHA ROAD, NEAR FILTER TANK, BHAVNAGAR.			
COLOUR NOTE:		SCHEDULE OF OPENING :	
SHOWS PLOT BOUNDARY ●		DW 1.50 X 2.13 W 2.14 X 1.22	
SHOWS PROPOSED WORK ●		D1 1.80 X 2.13 W1 1.80 X 1.22	
SHOWS CAR PARKING ●		D2 0.78 X 2.13 W2 1.28 X 0.80	
SHOWS TWO WHEELER ●		V 0.60 X 0.80 W3 0.45 X 1.22	
		W4 0.45 X 1.22	
STAR DETAIL. (RESIDENCE)			
1.50 M. WIDE R.C.C. STAIR / 1.00 M. INTERNAL FLAT			
TREAD: 0.28		RISE: 0.18	
SAVINAY PROPERTIES PARTNER: VIJAY JETHWA SACHIN PATHAK OWNER SIGN. ARCHITECT: NEMAL BHATT Arch. Member of COA Cell: 3826 666 937 Email: n.v.namalbhatt@gmail.com Plot No. 983/A, Dawn Area, 41 Opp. Mahalaxmi School, Bhavnagar. ARCHITECT FIRE PROTECTION CONSLT.			
RAMESH K. ZALA (D.C.E.) B.M.C. Lic. No. 184 B.M.C. Lic. No. 184 SITE ENGINEER			
BHAVESH K. VYAS STRUCTURAL DESIGNER B.M.C. Lic. No. ST 07 STRUCTURE ENGINEER		આસી. ટાઉન ડેવ. ઓફિસર ટાઉન ડેવલપમેન્ટ વિભાગ મહાનગરપાલીકા A.A.E. ભાવનગર	
આસી. ટાઉન ડેવ. ઓફિસર ટાઉન ડેવલપમેન્ટ વિભાગ મહાનગરપાલીકા A.T.D.O. ભાવનગર ટાઉન ડેવલપમેન્ટ ઓફિસર ટાઉન ડેવલપમેન્ટ વિભાગ મહાનગરપાલીકા ભાવનગર			
BHAVNAGAR MUNICIPAL CORPORATION SCALE : 1:100 M. DATE : 19/02/2021			