


REVISED COMMERCIAL & MULTIPLEX LAYOUT PLAN AMALGAMATED PLOT SUBPLOT- 1 (COMMERCIAL), R.S. NO.-: 263 (SUBPLOT-1 COMMERCIAL),
R.S.NO.-:257/1 & 257/2 (SUBPLOT - 1 COMMERCIAL) , AT. VILL.: BHADKODRA, TA.: ANKLESHWAR, DIST.: BHARUCH. RESIDENTIAL ZONE -1

OWNER'S SIGN

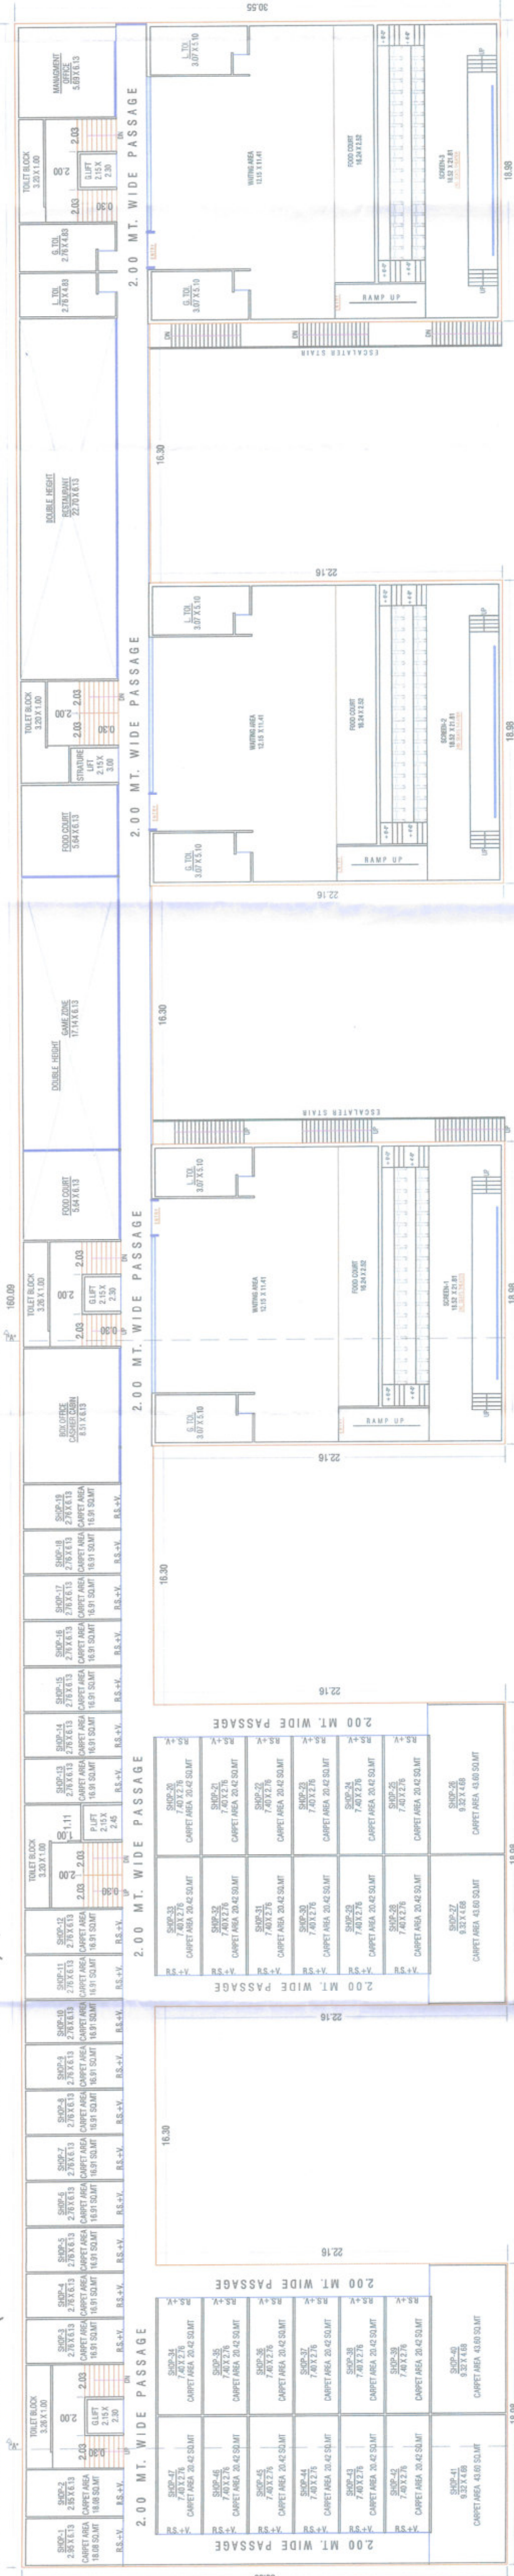


PROPOSED THIRD FLOOR PLAN

BUILT UP :- 3446.88 SQ.MT.

F.S.I AREA :- 3245.75 SQ.MT.

SCALE : 1:200 TYPE : A

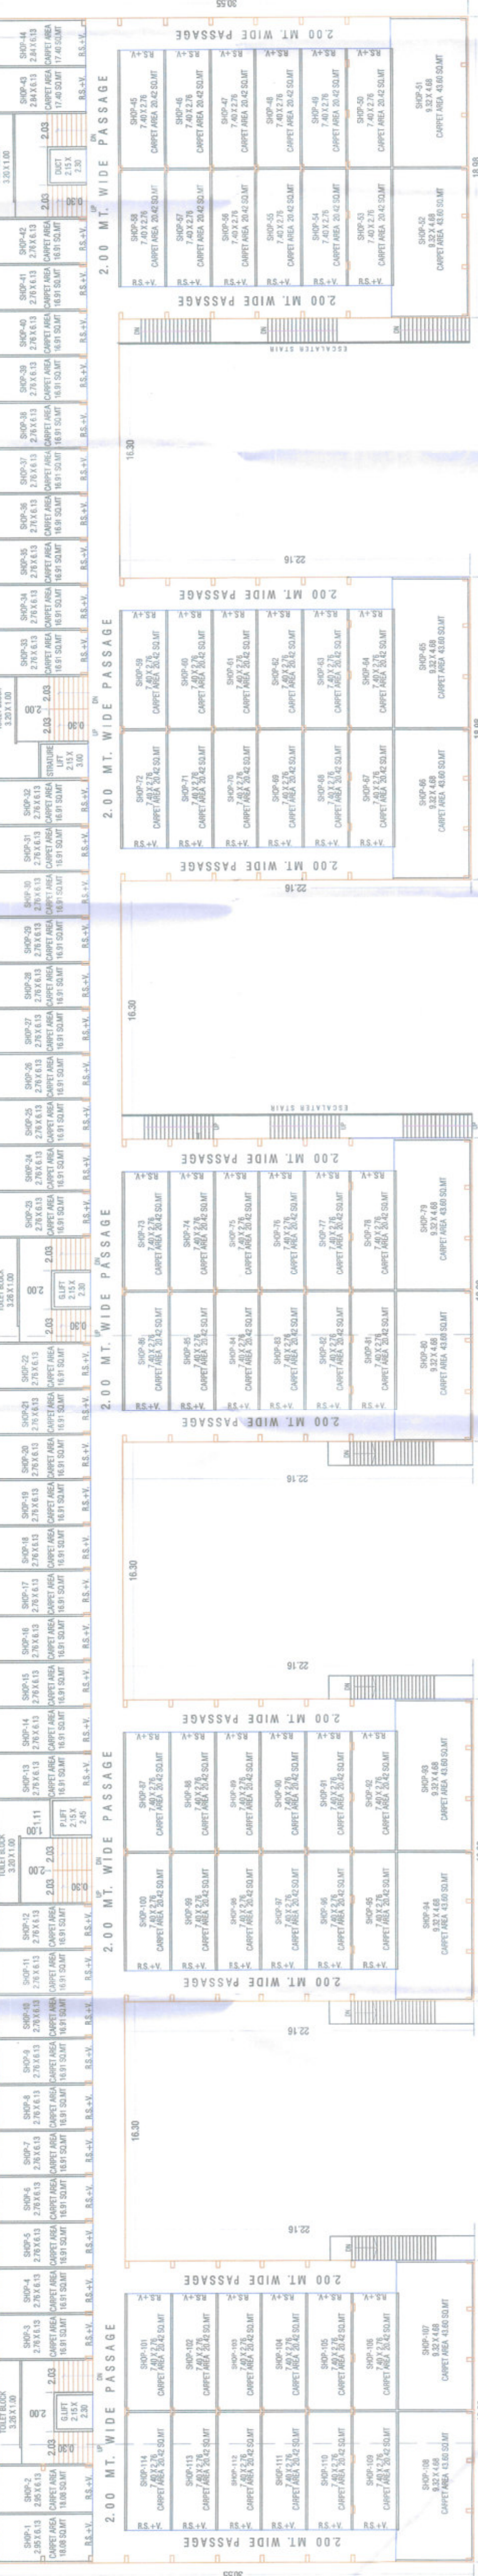


PROPOSED FIRST & SECOND FLOOR PLAN

BUILT UP :- 3446.88 SQ.MT.

F.S.I AREA :- 3235.40 SQ.MT.

SCALE : 1:200 TYPE : A

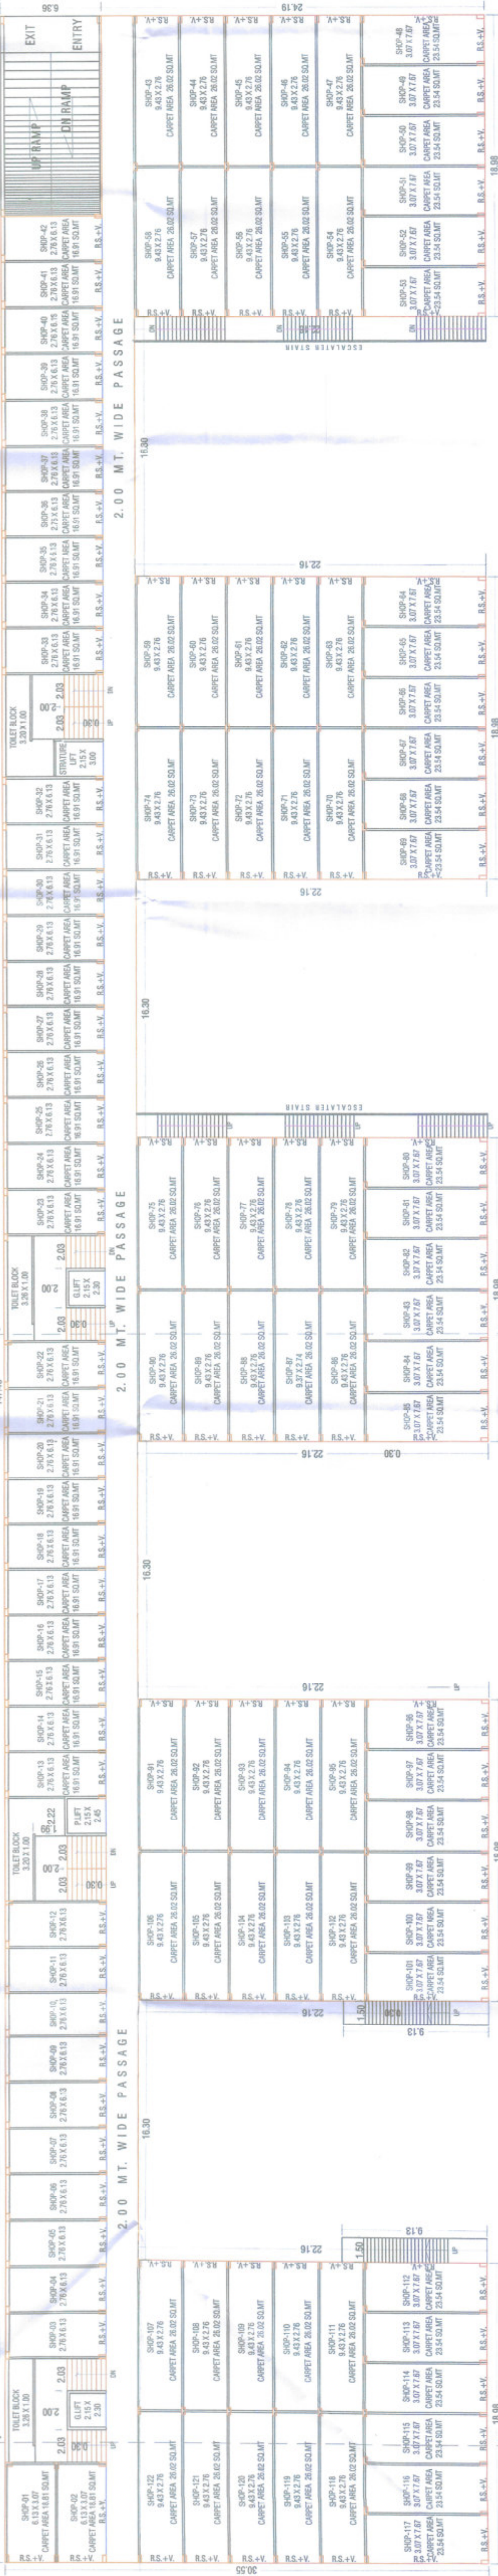

PROPOSED GROUND FLOOR PLAN

BUILT UP :- 3367.06 SQ.MT.

F.S.I AREA :- 3199.81 SQ.MT.

SCALE : 1:200 TYPE : A

ARCHITECT / ENGINEER'S SIGN

ASHVIN V. GOVANI
B.E. Civil
CONS. CIVIL ENGINEER
REG. NO. 21, 22, 23, 100

Jic.No BAUDA-LEB-31

AUTHORITY




REVISED COMMERCIAL & MULTIPLEX LAYOUT PLAN AMALGAMATED PLOT SUBPLOT-1 (COMMERCIAL), R.S. NO.: 263 (SUBPLOT-1 COMMERCIAL),
R.S.NO.:257/1 & 257/2 (SUBPLOT - 1 COMMERCIAL) , AT. VILL.: BHADKODRA, TA.: ANKLESHWAR, DIST.: BHARUCH. RESIDENTIAL ZONE -1

4th, 5th & TERRACE BUILDING PLAN - SHEET
Drawing No. 1000-1-10


OWNERS' SIGN

શ્રી રા. ડી. ગુણેશભાઈ
શ્રી રા. સુરેશભાઈ
શ્રી રા. ગોવિંદભાઈ
શ્રી રા. ગોવિંદભાઈ
શ્રી રા. ગોવિંદભાઈ
શ્રી રા. ગોવિંદભાઈ
શ્રી રા. ગોવિંદભાઈ

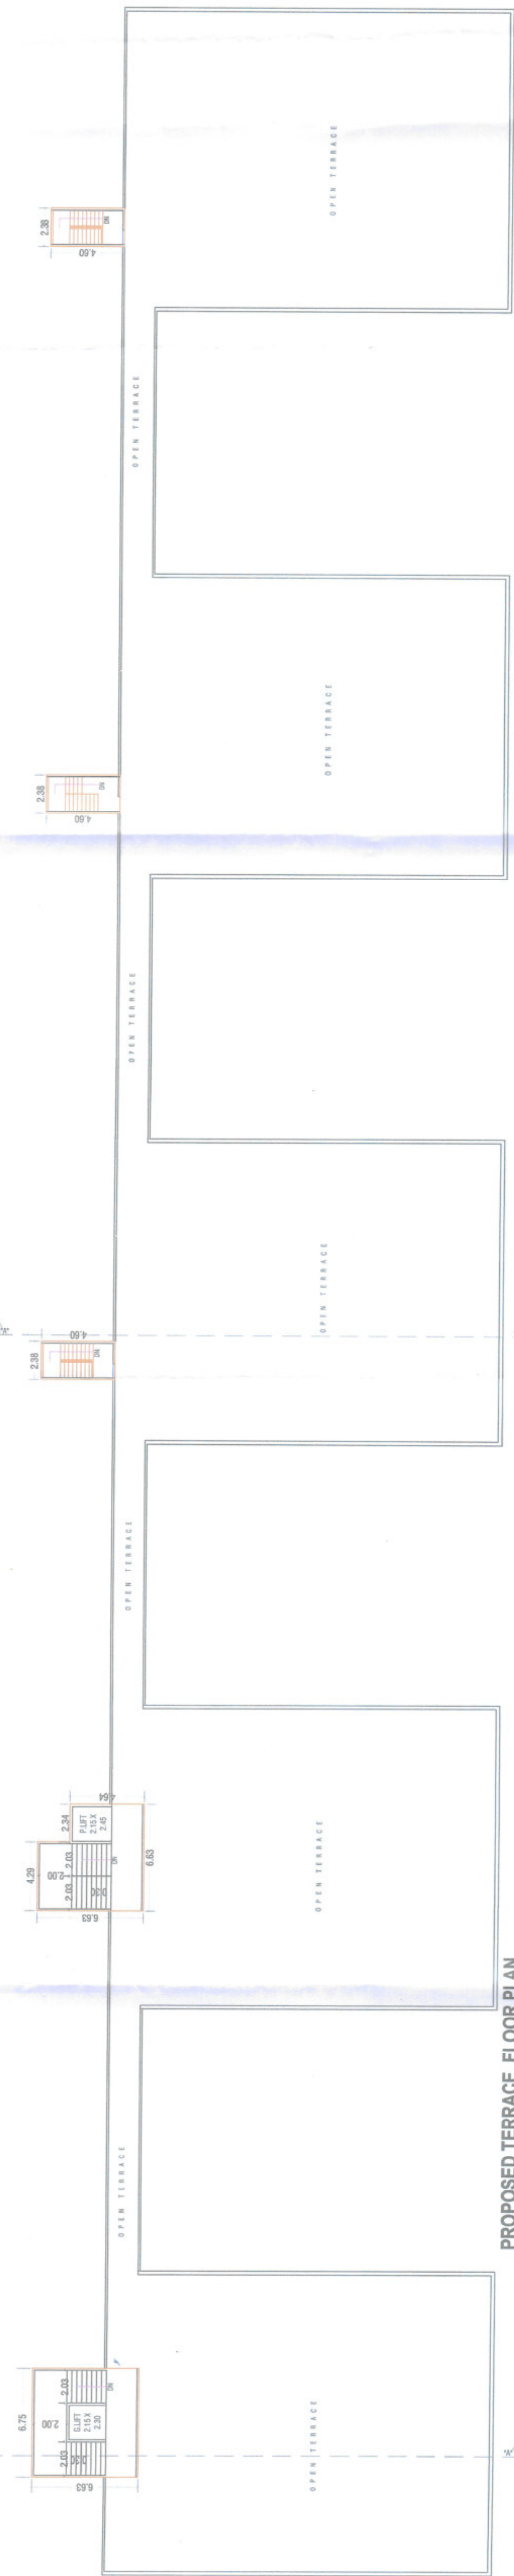


PROPOSED TERRACE FLOOR PLAN

BUILT UP :- 116.90 SQ.MT.
F.S.I AREA :- 0.00 SQ.MT.
SCALE : 1:200 TYPE : A

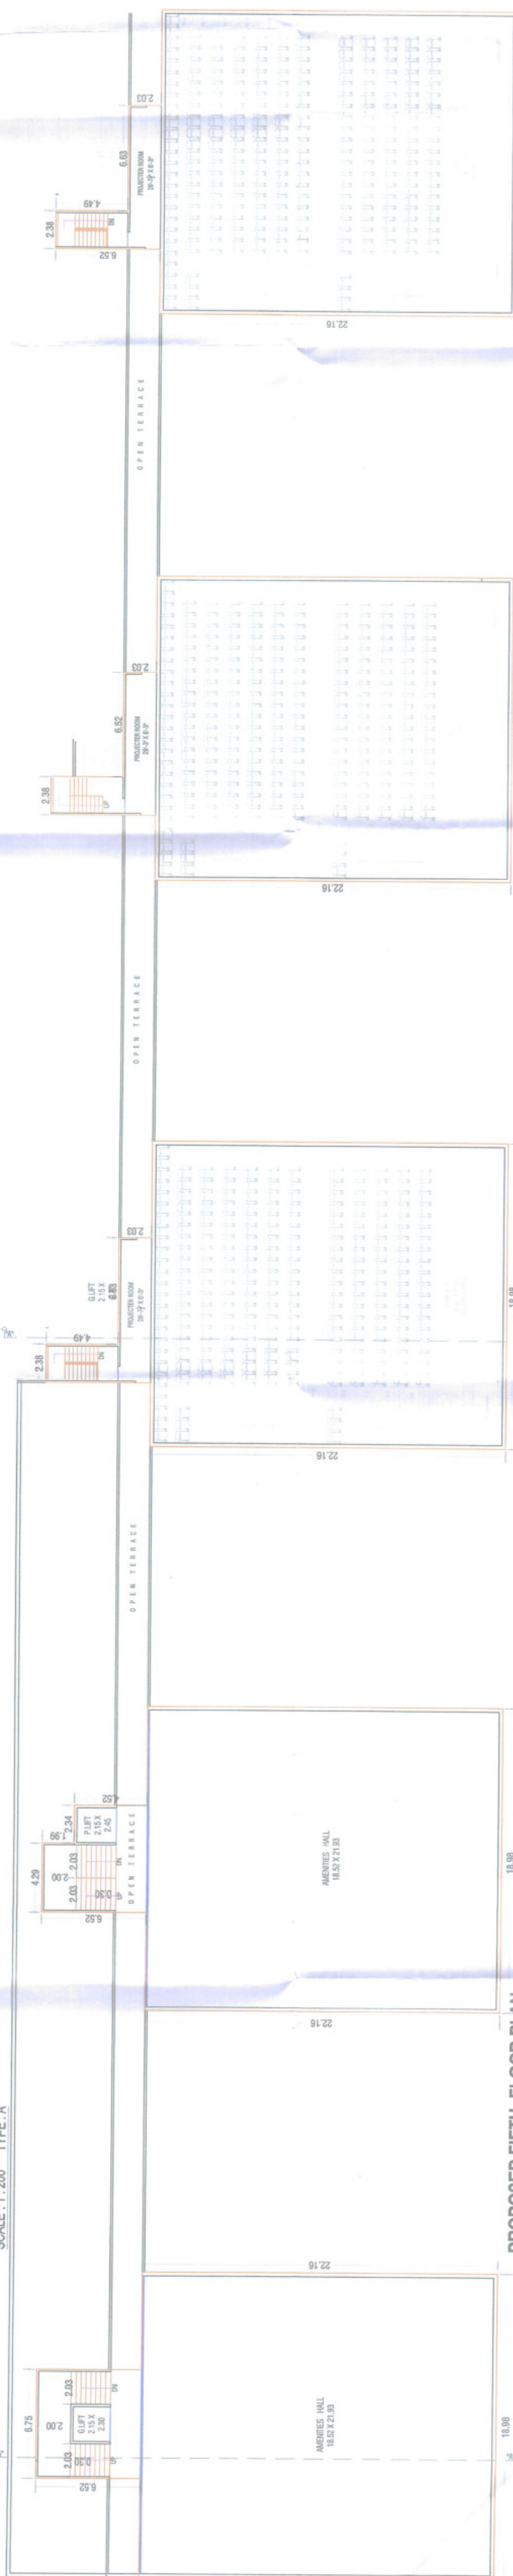

PROPOSED FIFTH FLOOR PLAN

BUILT UP :- 2272.47 SQ.MT.
F.S.I AREA :- 61.00 SQ.MT.
SCALE : 1:200 TYPE : A

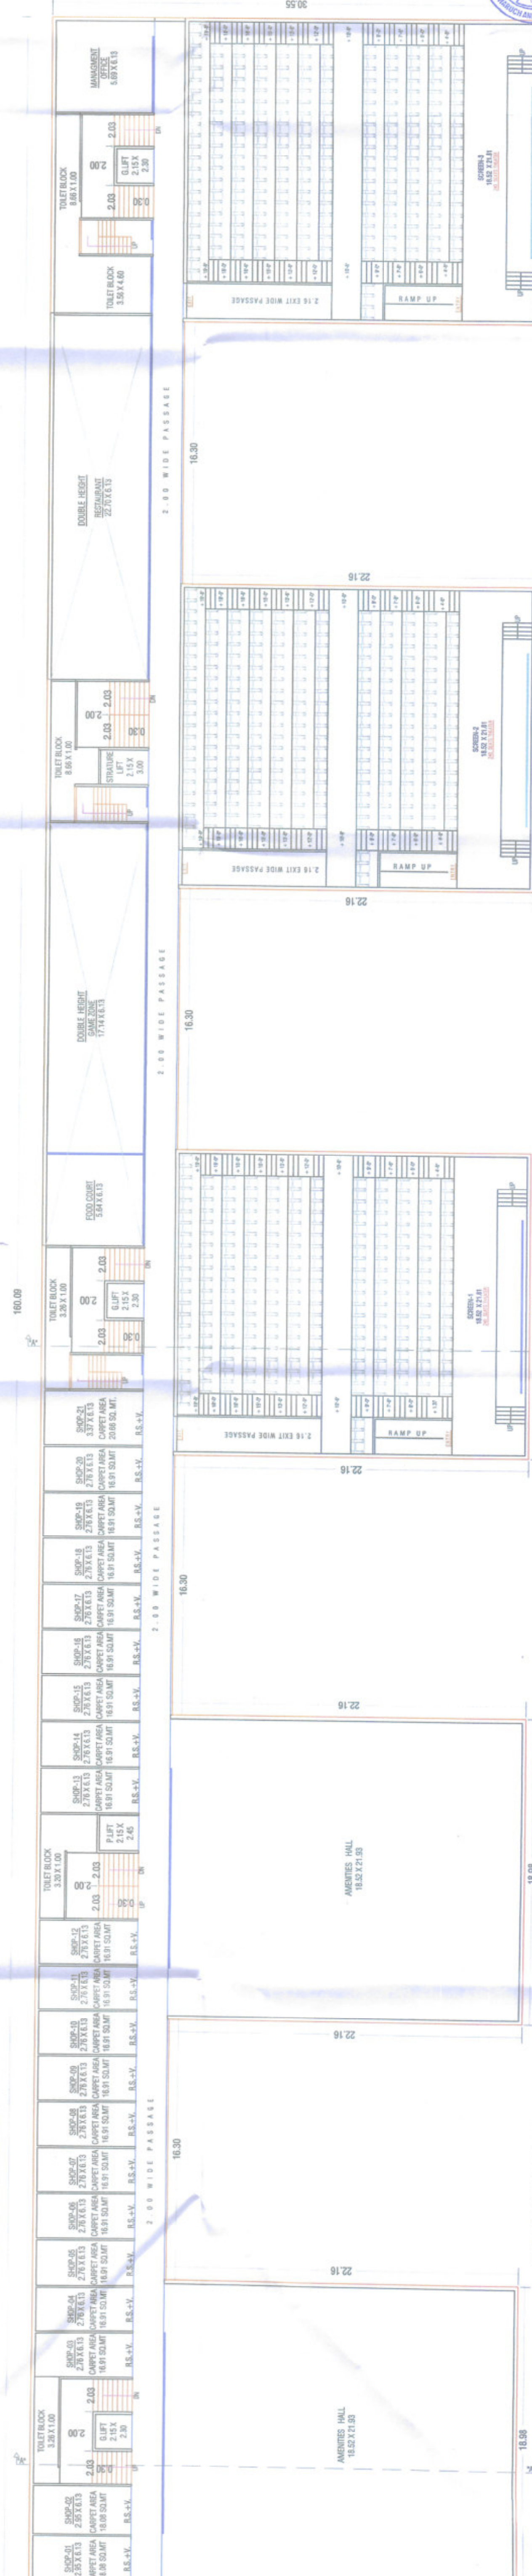

PROPOSED FOURTH FLOOR PLAN

BUILT UP :- 3446.88 SQ.MT.
F.S.I AREA :- 2500.82 SQ.MT.
SCALE : 1:200 TYPE : A

ARCHITECT / ENGINEER'S SIGN

ASHVIN V. GOYANI
CON. ENGINEER & E.C.M.
GOVT. REGISTERED VALUER
Lic.No. BAUDA-LER-31

AUTHORITY

શ્રી રા. ગોવિંદભાઈ
શ્રી રા. ગોવિંદભાઈ
શ્રી રા. ગોવિંદભાઈ
શ્રી રા. ગોવિંદભાઈ
શ્રી રા. ગોવિંદભાઈ
શ્રી રા. ગોવિંદભાઈ
શ્રી રા. ગોવિંદભાઈ



NOTE : BASEMENT FLOOR & CALCULATION SHEET

[illegible][illegible][illegible][illegible][illegible]

BAUDA
RESEARCH AND INNOVATION
* BAUDA *
RESEARCH AND INNOVATION