



TULIP




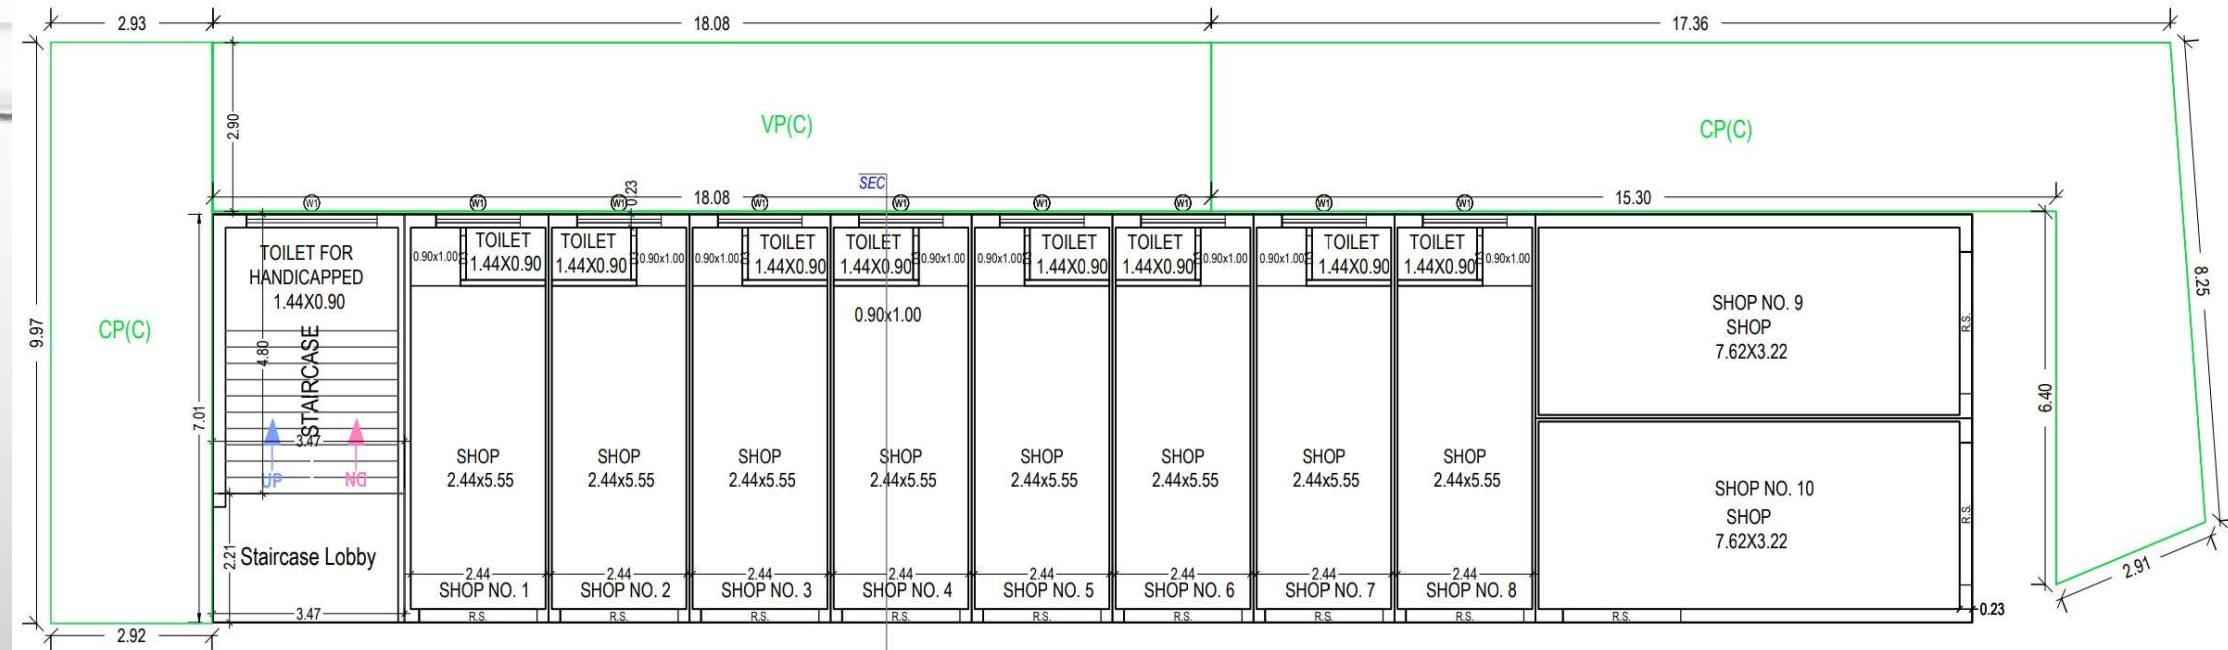

GROUND FLOOR PLAN
(Proposed)
(SCALE 1:100)

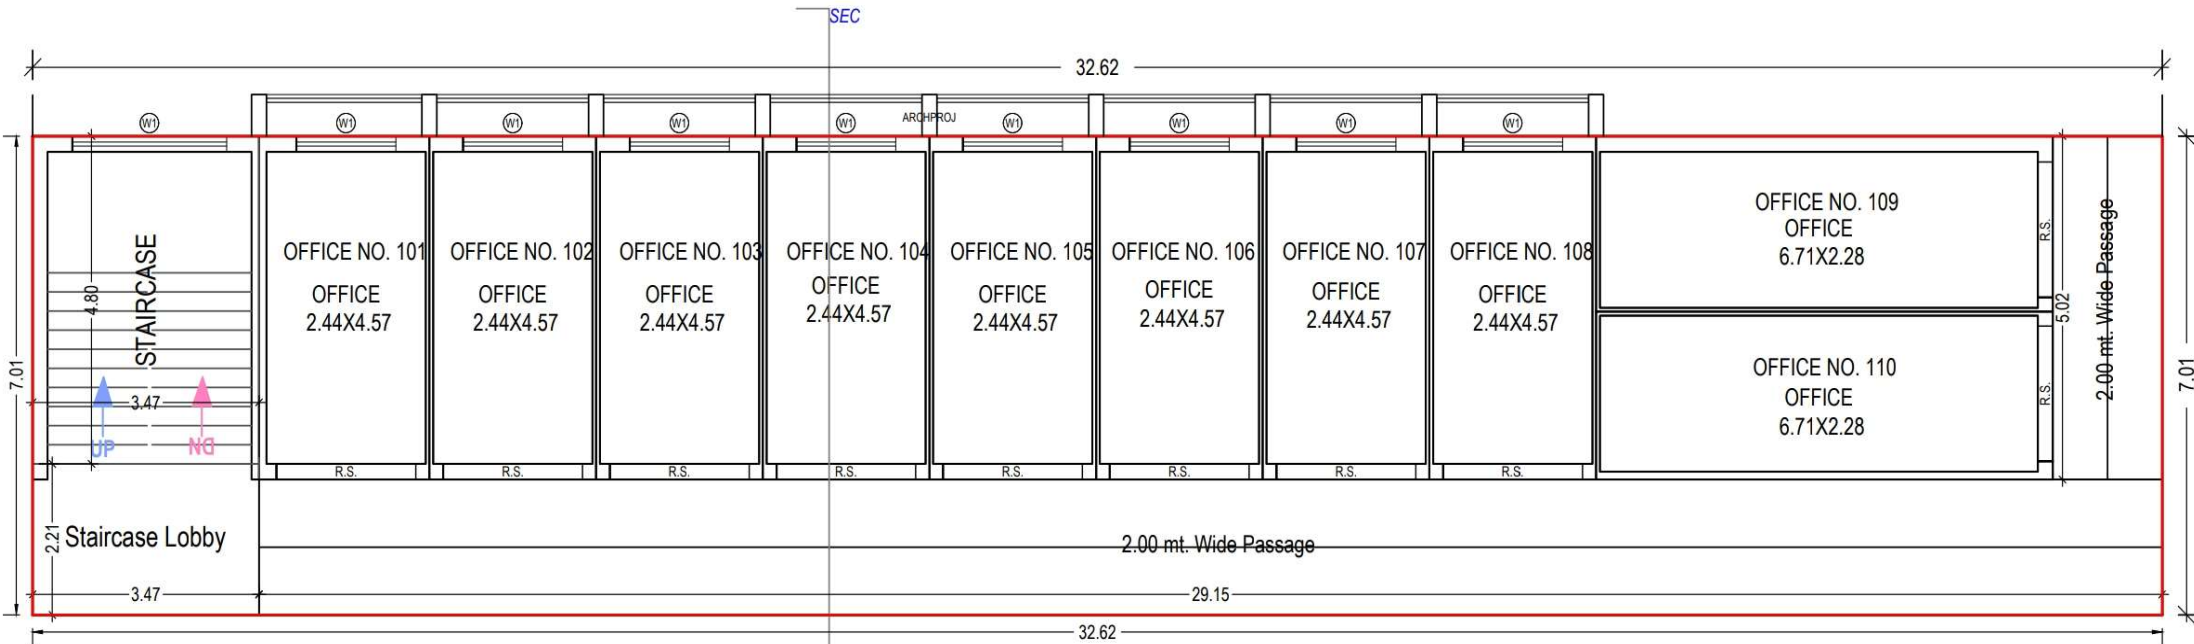

FIRST FLOOR PLAN
(Proposed)
(SCALE 1:100)

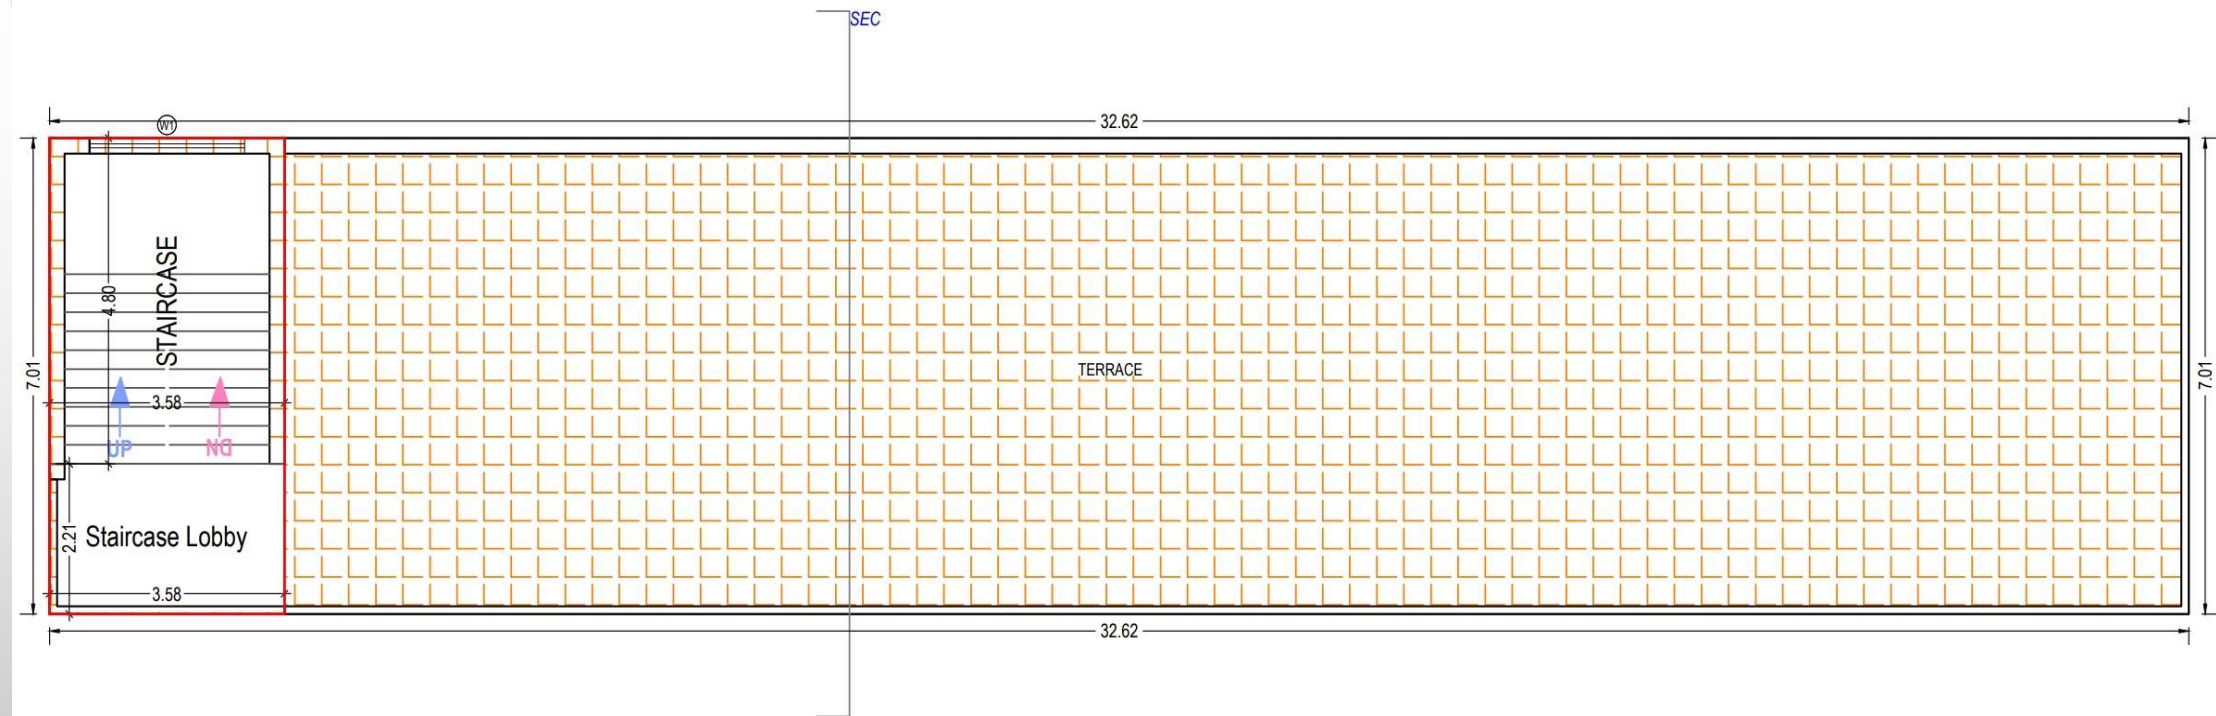

TERRACE FLOOR PLAN
(SCALE 1:100)

સુવિધા :



ફ્લોરીંગ :
સ્ટાન્ડર્ડ વિટ્રીફાઇડ ટાઇલ્સ ફ્લોરીંગ.



શટર :
સ્ટાન્ડર્ડ કલર સાથે રોલીંગ શટર્સ.



રેલીંગ :
પેસેજમાં ડેકોરેટીવ રેલીંગ.



ઇલેક્ટ્રીક :
કન્સીલ્ડ ISI કોપર વાયરીંગ સાથે મોડ્યુલર સ્વીચ.



ટોયલેટ :
દરેક ફ્લોર ઉપર ટોયલેટ.



જનરેટર :
કોમન એરિયા અને લિફ્ટ માટે જનરેટર.



કલર :
અંદરની દિવાલમાં પ્લાસ્ટર સાથે પુટ્ટી ફિનીશ્ડ,
બહારની દિવાલોમાં એક્રેલીક બેઇઝડ કલર.



સાઈટ એડ્રેસ : નીલકંઠ નગર, ટીંબાવાડી,
જૂનાગઢ - ૩૬૨૦૦૧