




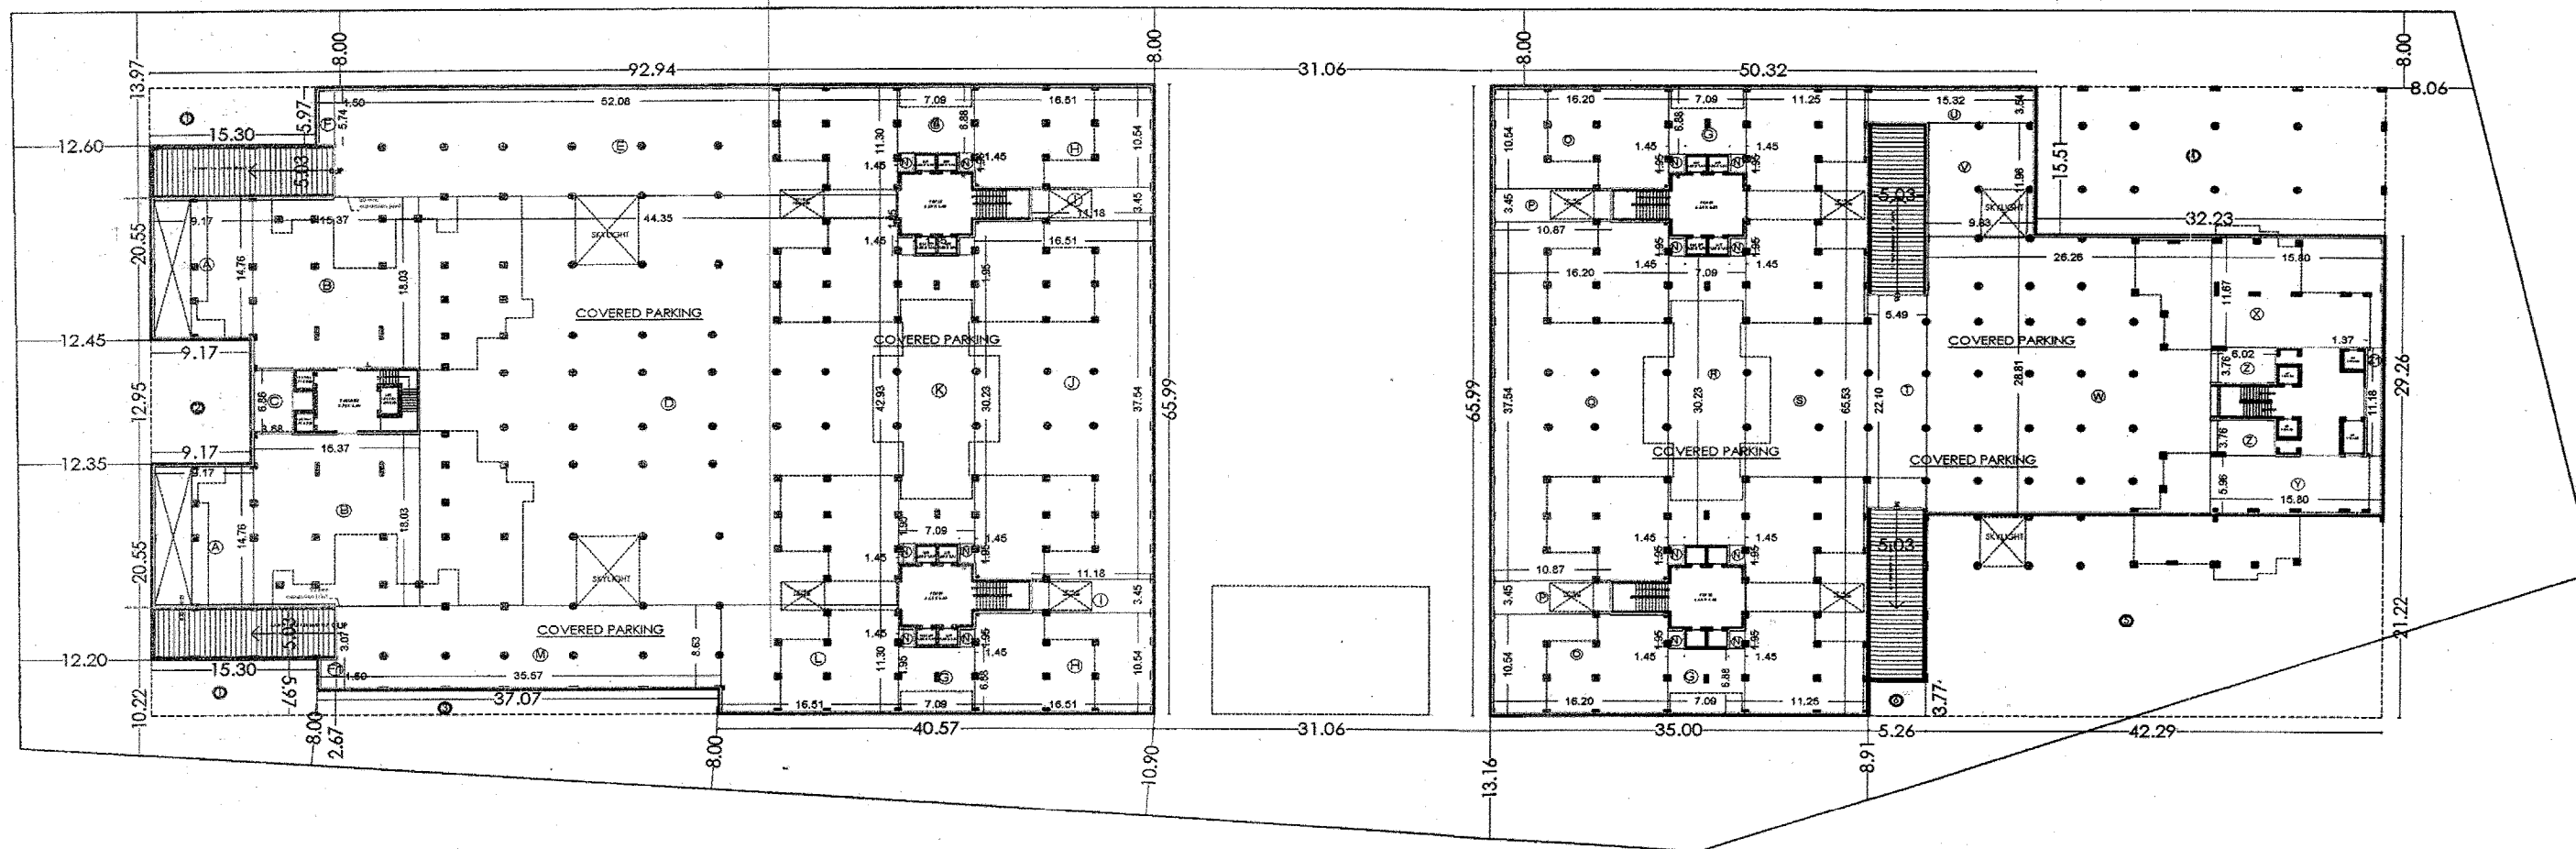

BASEMENT FLOOR PLAN
SCALE : 1:100

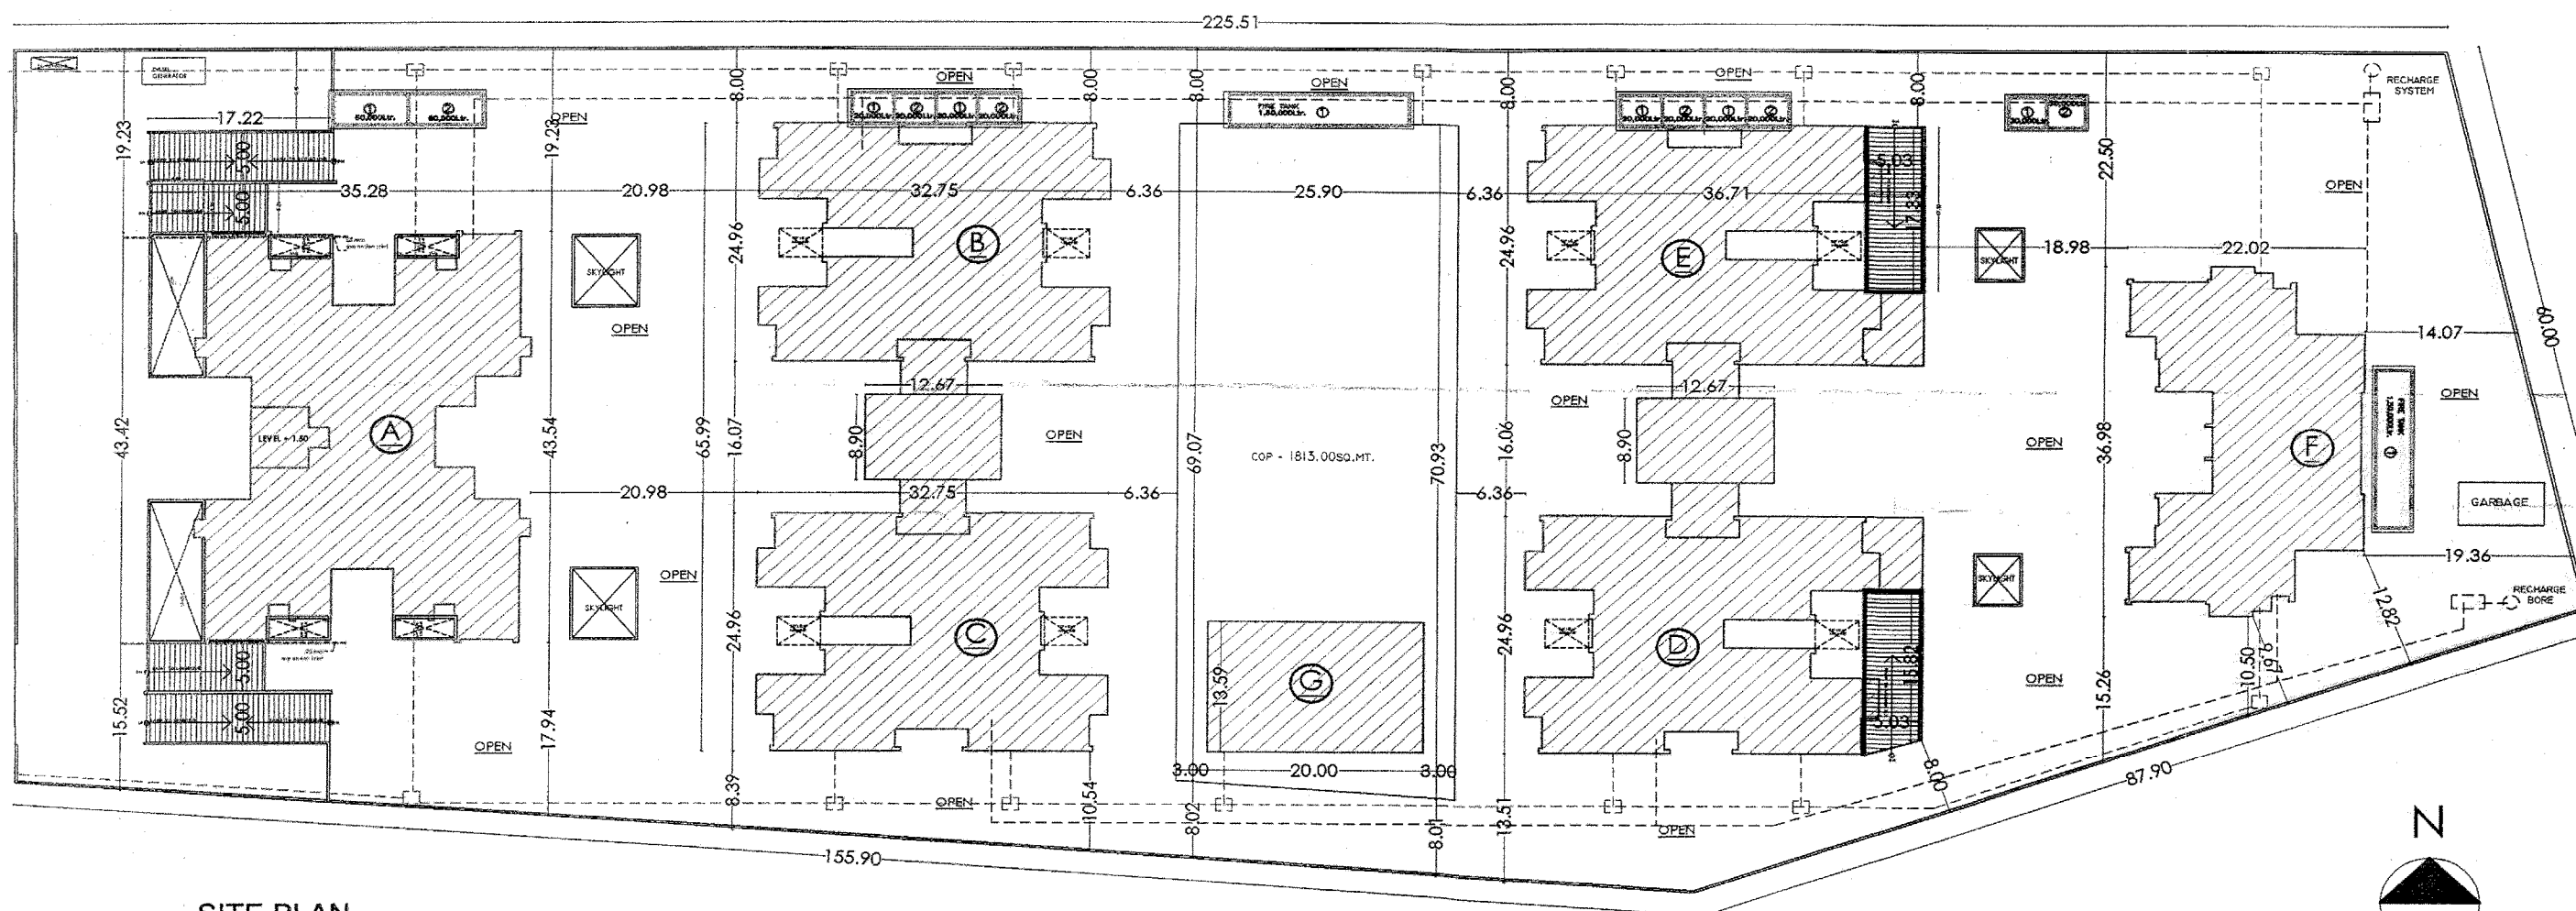

SITE PLAN
SCALE : 1:100

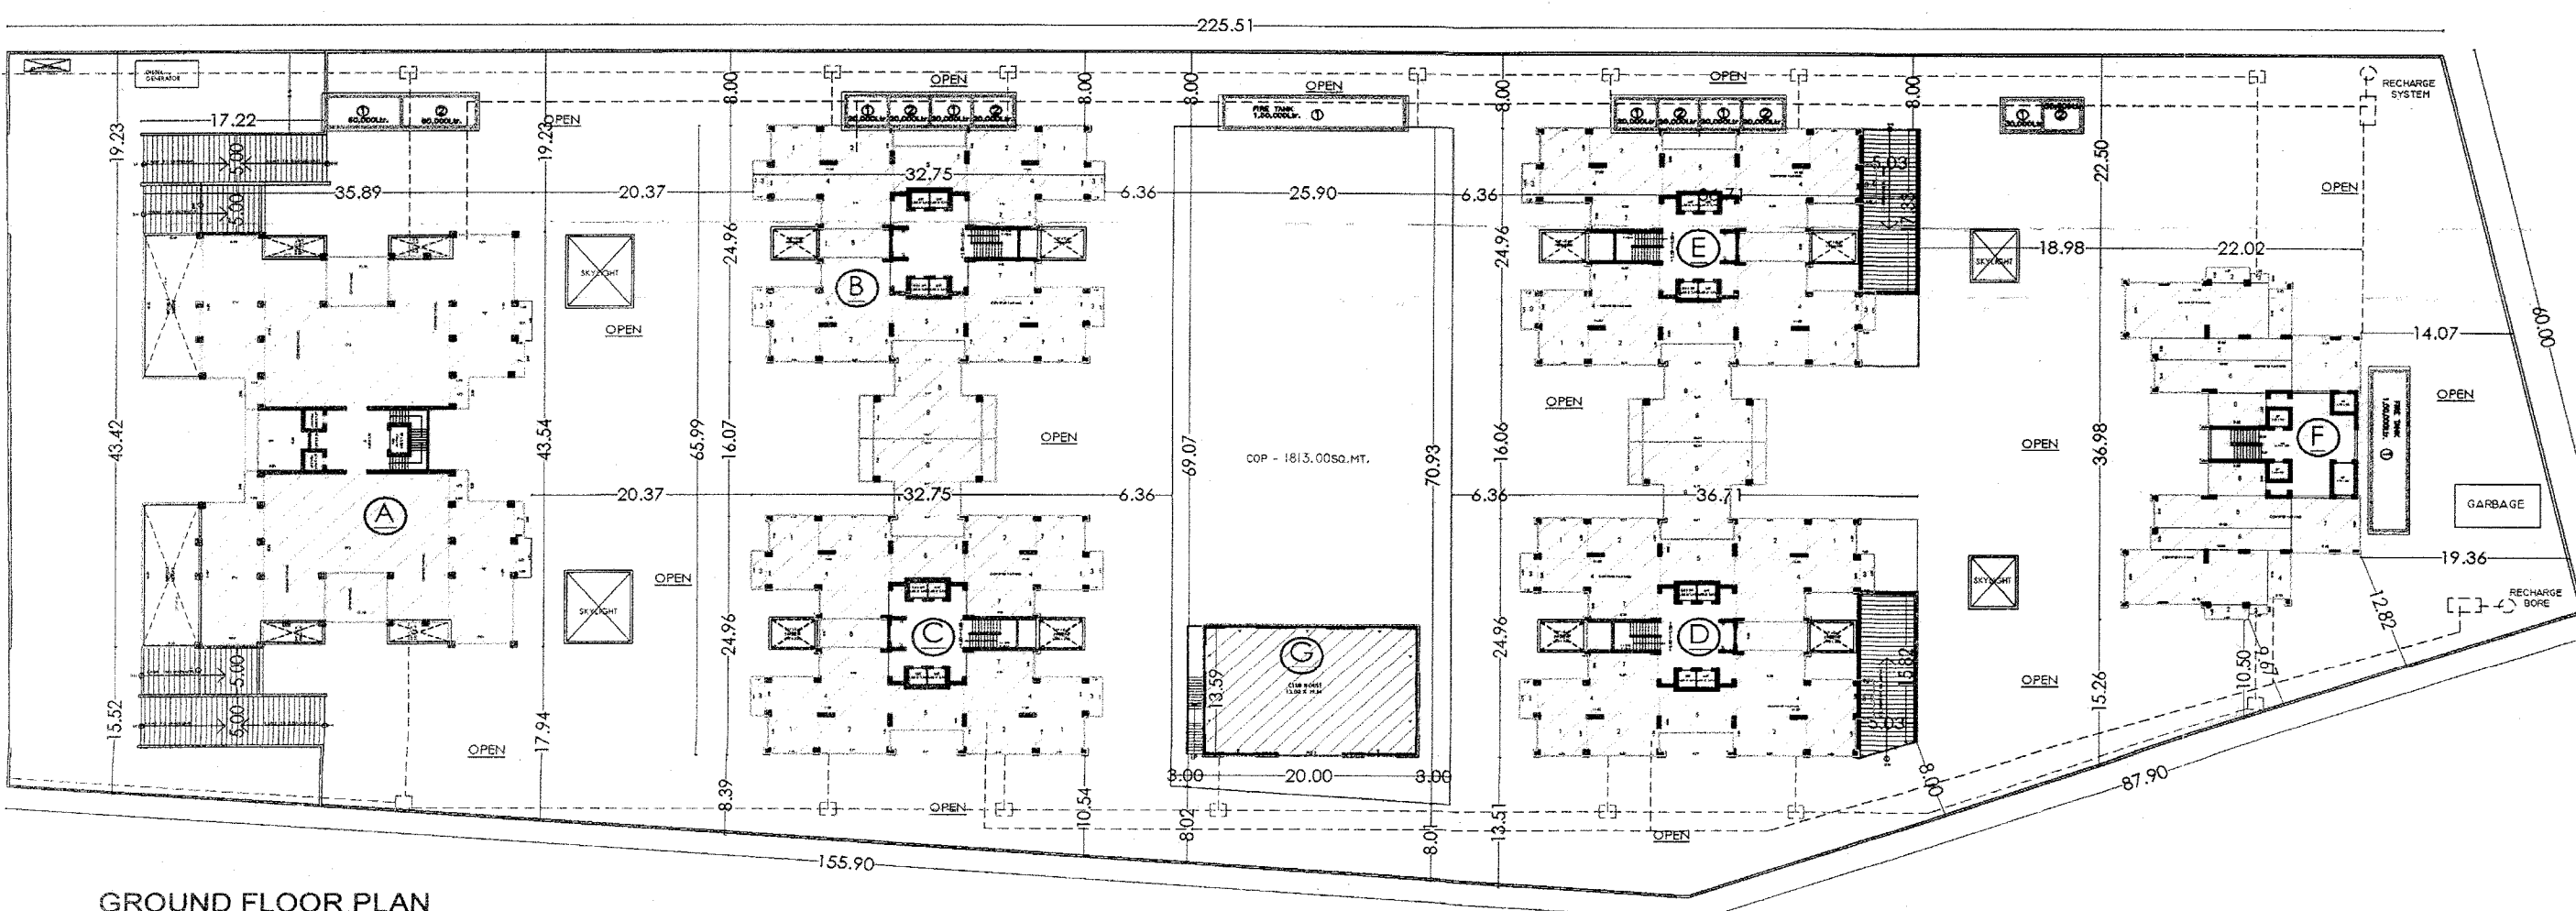


GROUND FLOOR PLAN
SCALE : 1:100

T.P.S. PART PLAN


T.P.S. NO. 2 (NANAMAVA)

C.P. NO. 26/A

F.P. NO. 845

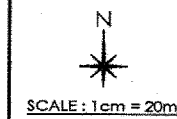

SCALE: 1cm = 20m

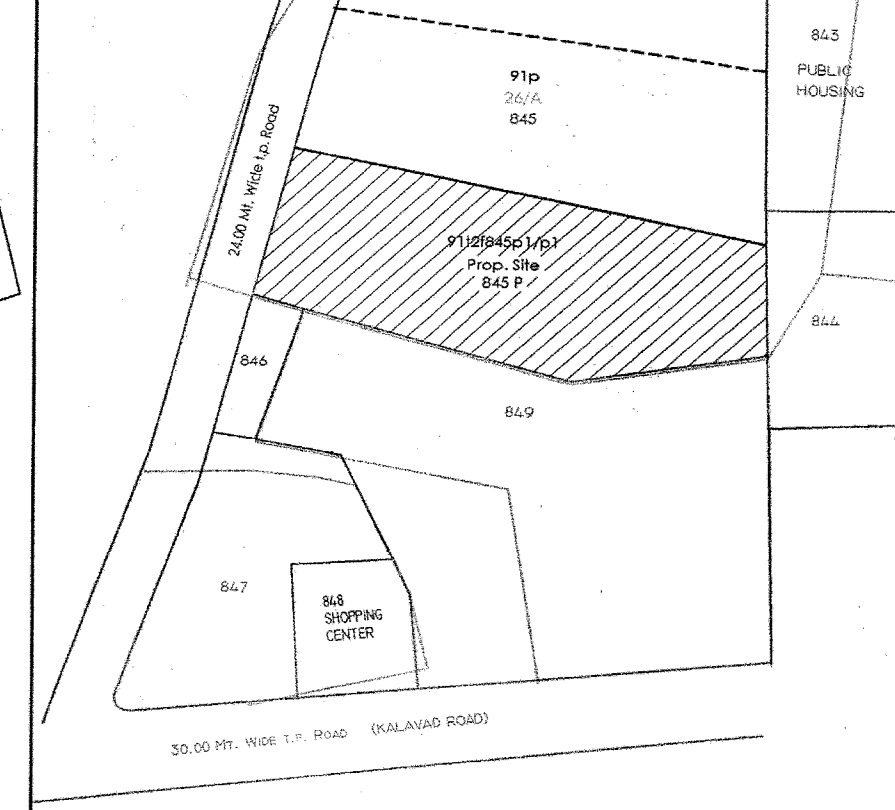

NAME OF WORK :-					
OWNER : M/S P.P. CORPORATION (PARTNERS)					
OWNER : JAYRAJ SINGH PRAVIN SINGH JADEJA					
OWNER : JAYATIRAJ SINGH PRAVIN SINGH JADEJA					
OWNER : KALPNABA PRADHUMANSINGH JADEJA					
OWNER : USHABA PRADHUMANSINGH JADEJA					
OWNER : BHACYSHIRIA PRADHUMANSINGH JADEJA					
OWNER : PUSPRAJ SINGH PRADHUMANSINGH JADEJA (MINOR)					
TYPE OF CONST. : FRAME STRUC. USE OF BLDG. : RESIDENTIAL					
LOCATION : PRADHUMAN VILLA ROAD, RAJKOT					
SR. NO. : 91 / PAIKI 1/1					
O.P. NO. : 26/A PAIKI 1/1, F.P. NO. : 845					
T.P.S. NO. : 2 (NANAMAVA)					
WARD NO. : II					
CITY : RAJKOT...					
AREA TABLE :-					
TOTAL PLOT AREA : 18085.00 SQ. MT.					
COMMON PLOT AREA : 1813.00 SQ. MT.					
PERMISSIBLE BUILTUP AREA : 18272.00 X 0.80 = 14617.60					
COMMON PLOT PERMISSIBLE B. A. : 1813.00 X 0.15 = 271.95					
FLOOR	MAX. PER BUILTUP	PROP. BUILT UP	OPEN AREA	PARKING, LIFT STAIR & D.H.	F.S.J. AREA
BASEMENT	0	9761.52	0	9761.52	0
G.F.	4881.60	4881.54	12931.66	4881.54	0
COP G.F.	271.95	271.8	0	0	271.8
1 FLOOR	4881.60	4269.39	13543.61	855.01	3414.38
COP F.F.	271.95	271.8	0	0	271.8
2 FLOOR	4881.60	4043.87	14041.13	629.49	3414.38
3 FLOOR	4881.60	4043.87	14041.13	629.49	3414.38
4 FLOOR	4881.60	4043.87	14041.13	629.49	3414.38
5 FLOOR	4881.60	4043.87	14041.13	629.49	3414.38
6 FLOOR	4881.60	4043.87	14041.13	629.49	3414.38
7 FLOOR	4881.60	4043.87	14041.13	629.49	3414.38
8 FLOOR	4881.60	4043.87	14041.13	629.49	3414.38
9 FLOOR	4881.60	4043.87	14041.13	629.49	3414.38
10 FLOOR	4881.60	4043.87	14041.13	629.49	3414.38
11 FLOOR	4881.60	4043.87	14041.13	629.49	3414.38
12 FLOOR	4881.60	3525.31	14559.69	899.21	2626.1
TOTAL	0	63420.06	0	22840.7	40579.36
STAIR DETAIL					
F.S. USED = 40579.36 = 2.243 X 2.25					
18085.00					
WIDTH - 1.50					
TREAD - 0.28					
RISER - 0.14					
SCHEDULE :-					
LEGEND :-					
OWNER :					

OWNER : M/S P.P. CORPORATION (PARTNERS)

P.P. Corporation

Partner

STRUCTURE ENGINEER :-

Kalpesh J. Satasiya
B.E. (Civil), M. Tech. (Str.)
Consulting Structural Engineer
342, Iscon Mall,
150 Ft. Ring Road - RAJKOT.
R.M.C. Lic. No. 115
RUDA L. No. ST-72

ARCHITECT :-

KISHORE TRIVEDI
ARCHITECT
1, RAM KRUSHNA NAGAR
YAGNIK ROAD, RAJKOT.
R.M.C. Lic. No. 115
RUDA L. No. A.

AUTHORITY :-

OWNER'S COPY

તમામ કરેલ વિકાસ પરવાનગીની અરજી
અન્યથે અરજી કોર્મ નં. - 3 થી તમારા
પરવાનગી આપેલ પ્રમાણપત્ર મુજબ
તમારી માલિકીની જગ્યાના હદ માપ /
ચતુર્શીમાં જાણવીને બાંધકામ કરવાનું
રહેશે. તેમાં સુક થયે સંપૂર્ણ જવાબદારી
તમારી રહેશે.

84.6.1.932 ર.શી.નં. 766
દા. 23/12/17 દા. 23/12/17

અભિપ્રયની સુચના :-
તા. 26/12/2009 ના સરકારીના હુકમના મુજબ
નં. 10 મુજબના દરેક પ્રોજેક્ટ રીપોર્ટમાં સ્ટેજ મુજબ
સ્થાનિક બાંધકામ દરમિયાન વપરાતામાં લેવામાં
આવેલ બાંધકામ મદદીયોલ જેવા નિમેન્ટ, સ્ટીલ
તથા સિમેન્ટ કોન્ક્રીટનું માન્ય હદ દરેક હદ
પરોક્ષ કરાવવું અને પરોક્ષના
સર્વેકોર્ડ અરજી સાથે કરજી

અરજીકારે સ્થળ ઉપર વિસ્તારના સર્વે નંબર,
ગ્રીડ સર્વે નંબર, બ્લોક નંબર, ફ્લો. નં. સ્કીમ નંબર,
માનવલ પ્લોટ નંબર, સમ પ્લોટ નંબર, વિસ્તાર,
પરિઘ, આકૃતિ, એન્જીનીયર, હે. નં. રી. નું નામ,
બાંધકામ પરવાનગી નંબર, તારીખ પોસ્ટલ નામ,
તથા તેને સંબંધિત દર્શાવનાર તરીકે તપાસ અને
તપાસ સુધારાની બાબમાં કરજી

APPROVED

Asst. Town Planner
Rajkot Municipal Corporation