





LEFT SIDE ELEVATION


FRONT ELEVATION

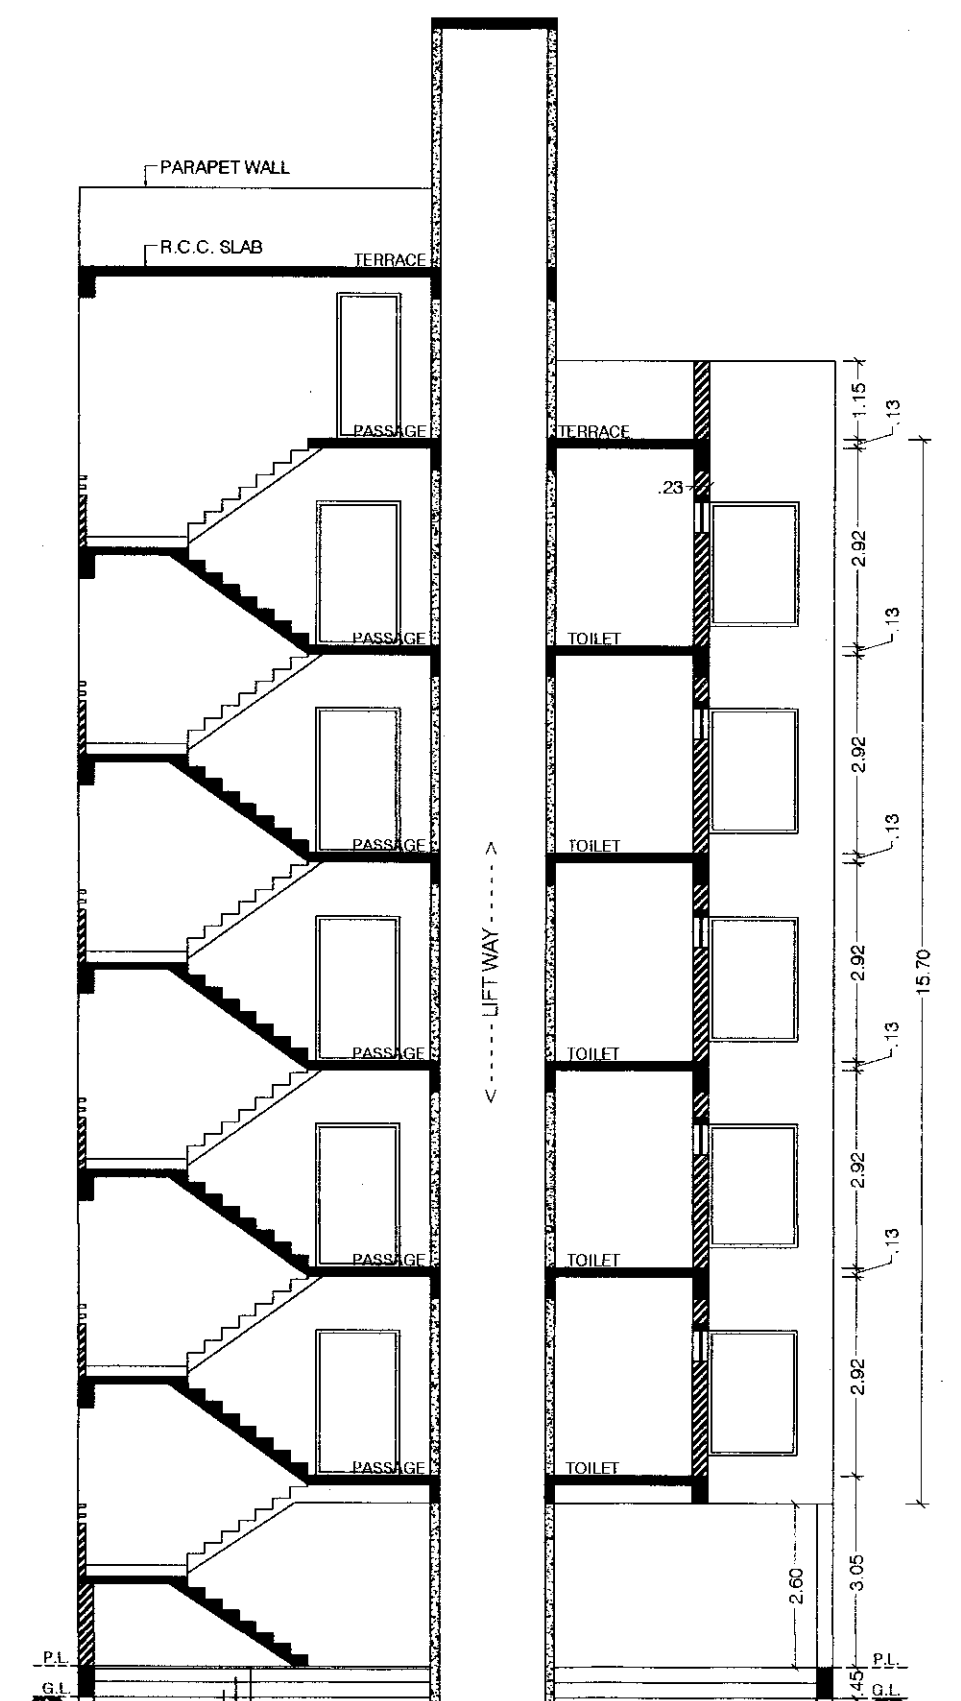


SECTION AT "AA"

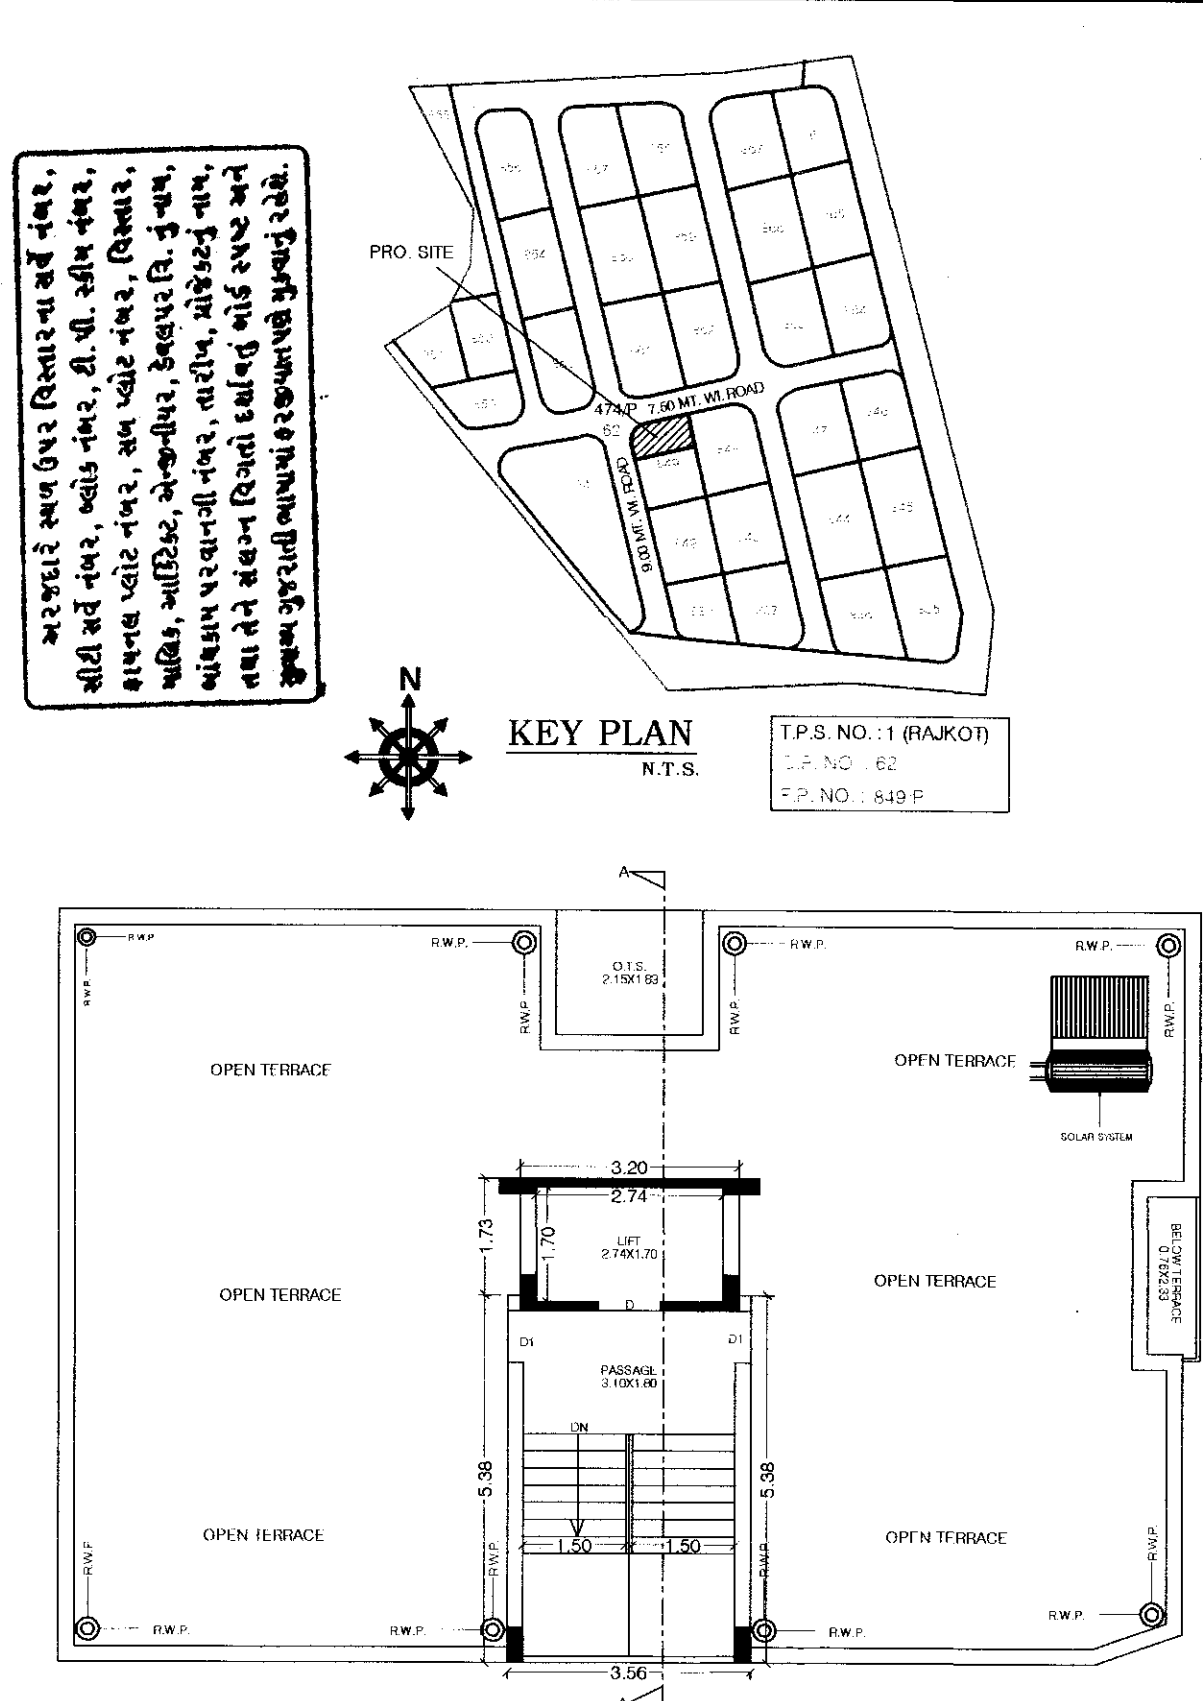


TERRACE PLAN
SCALE 1:100

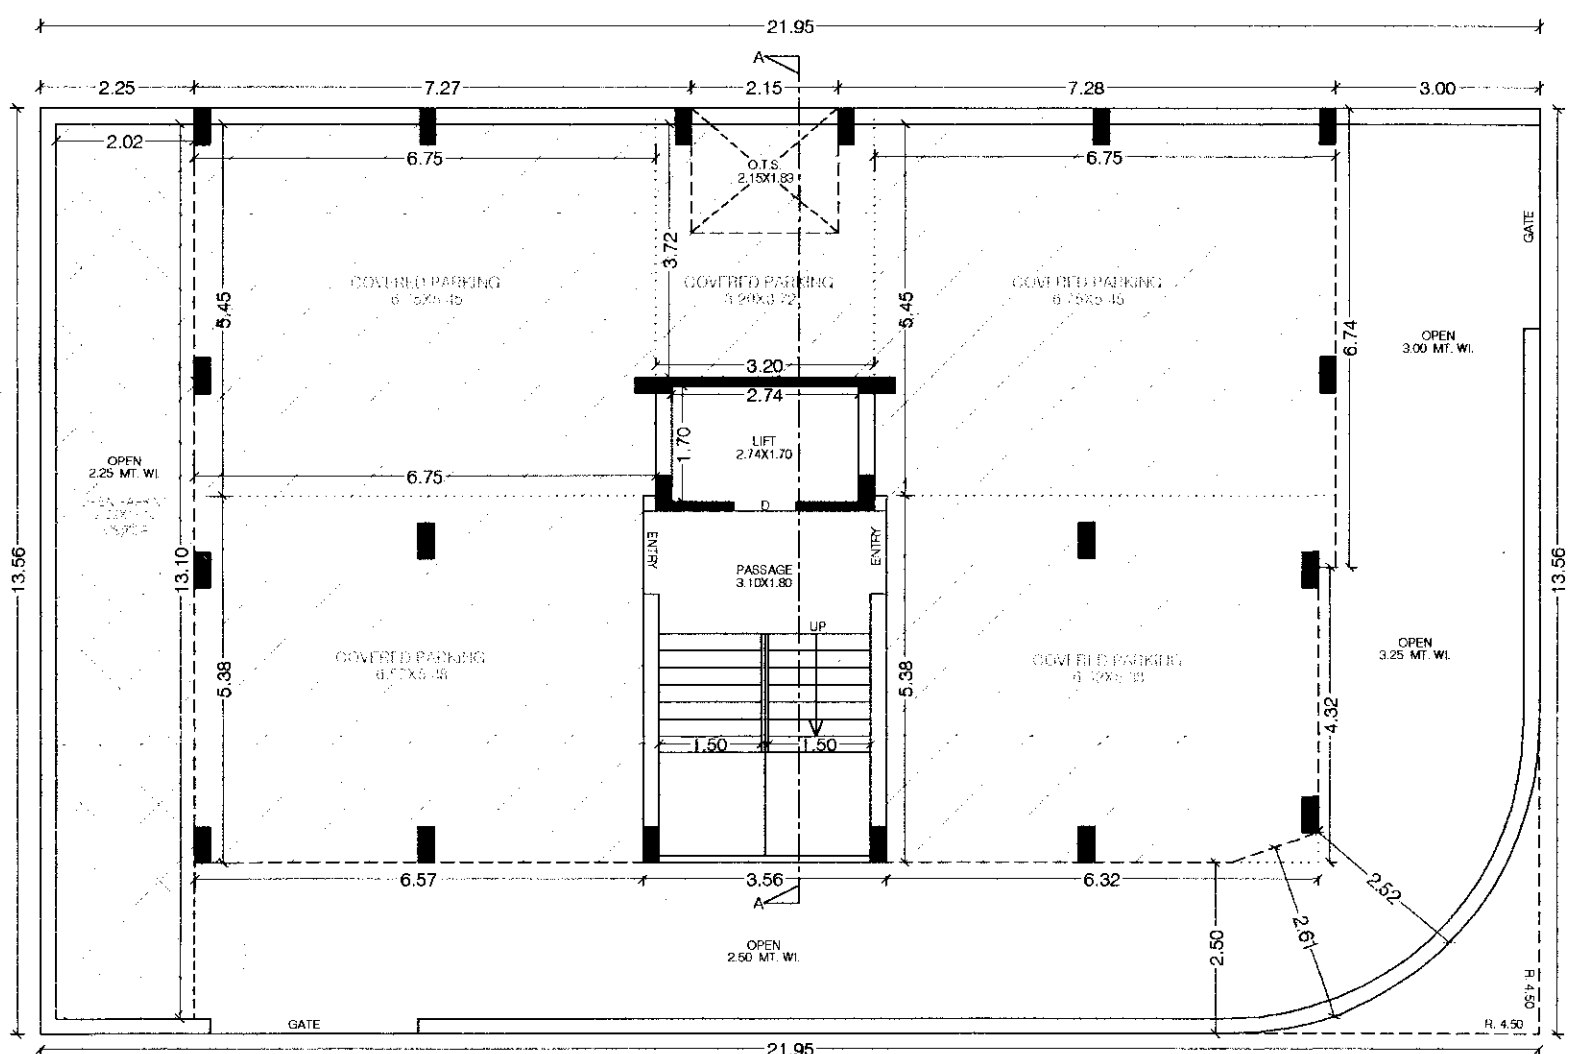


GROUND FLOOR PLAN
SCALE 1:100

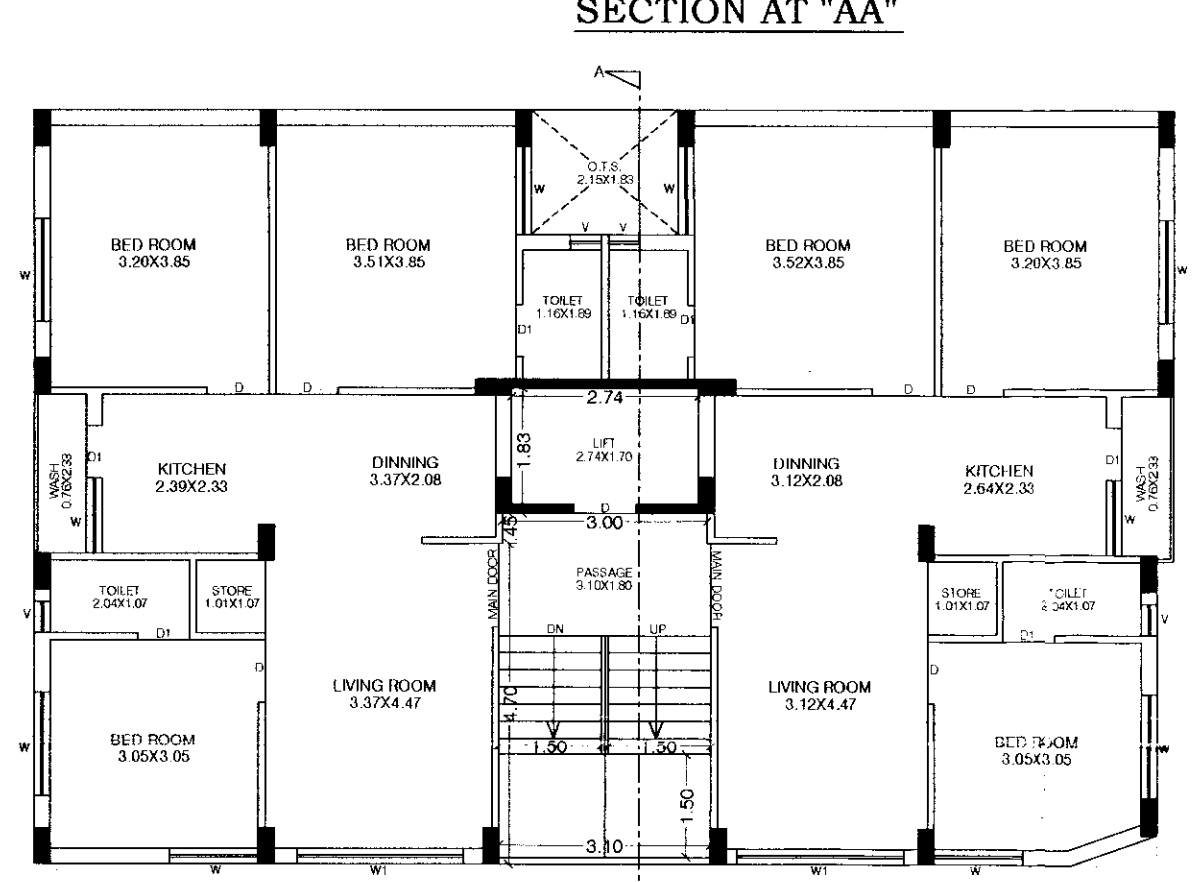


TYPICAL FLOOR PLAN (1st TO 4th)
SCALE 1:100

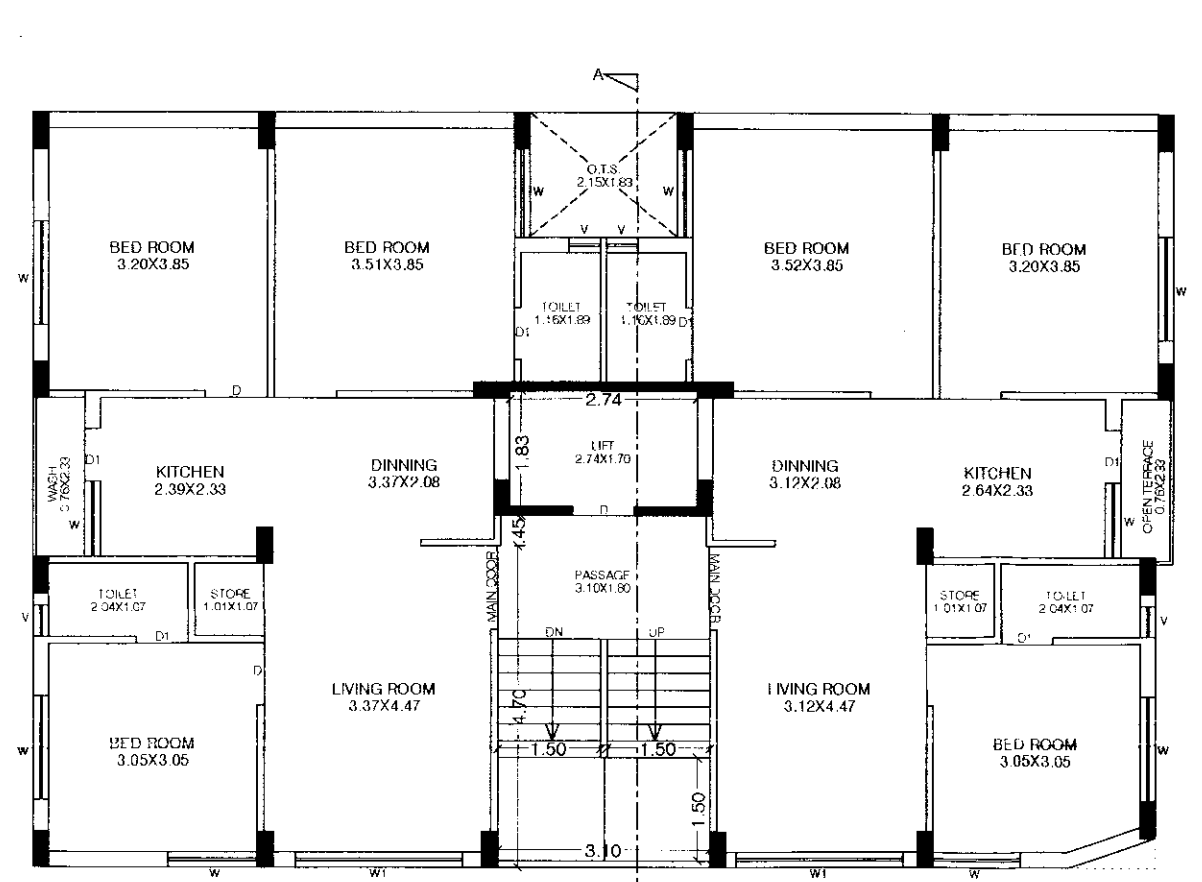


FIFTH FLOOR PLAN
SCALE 1:100

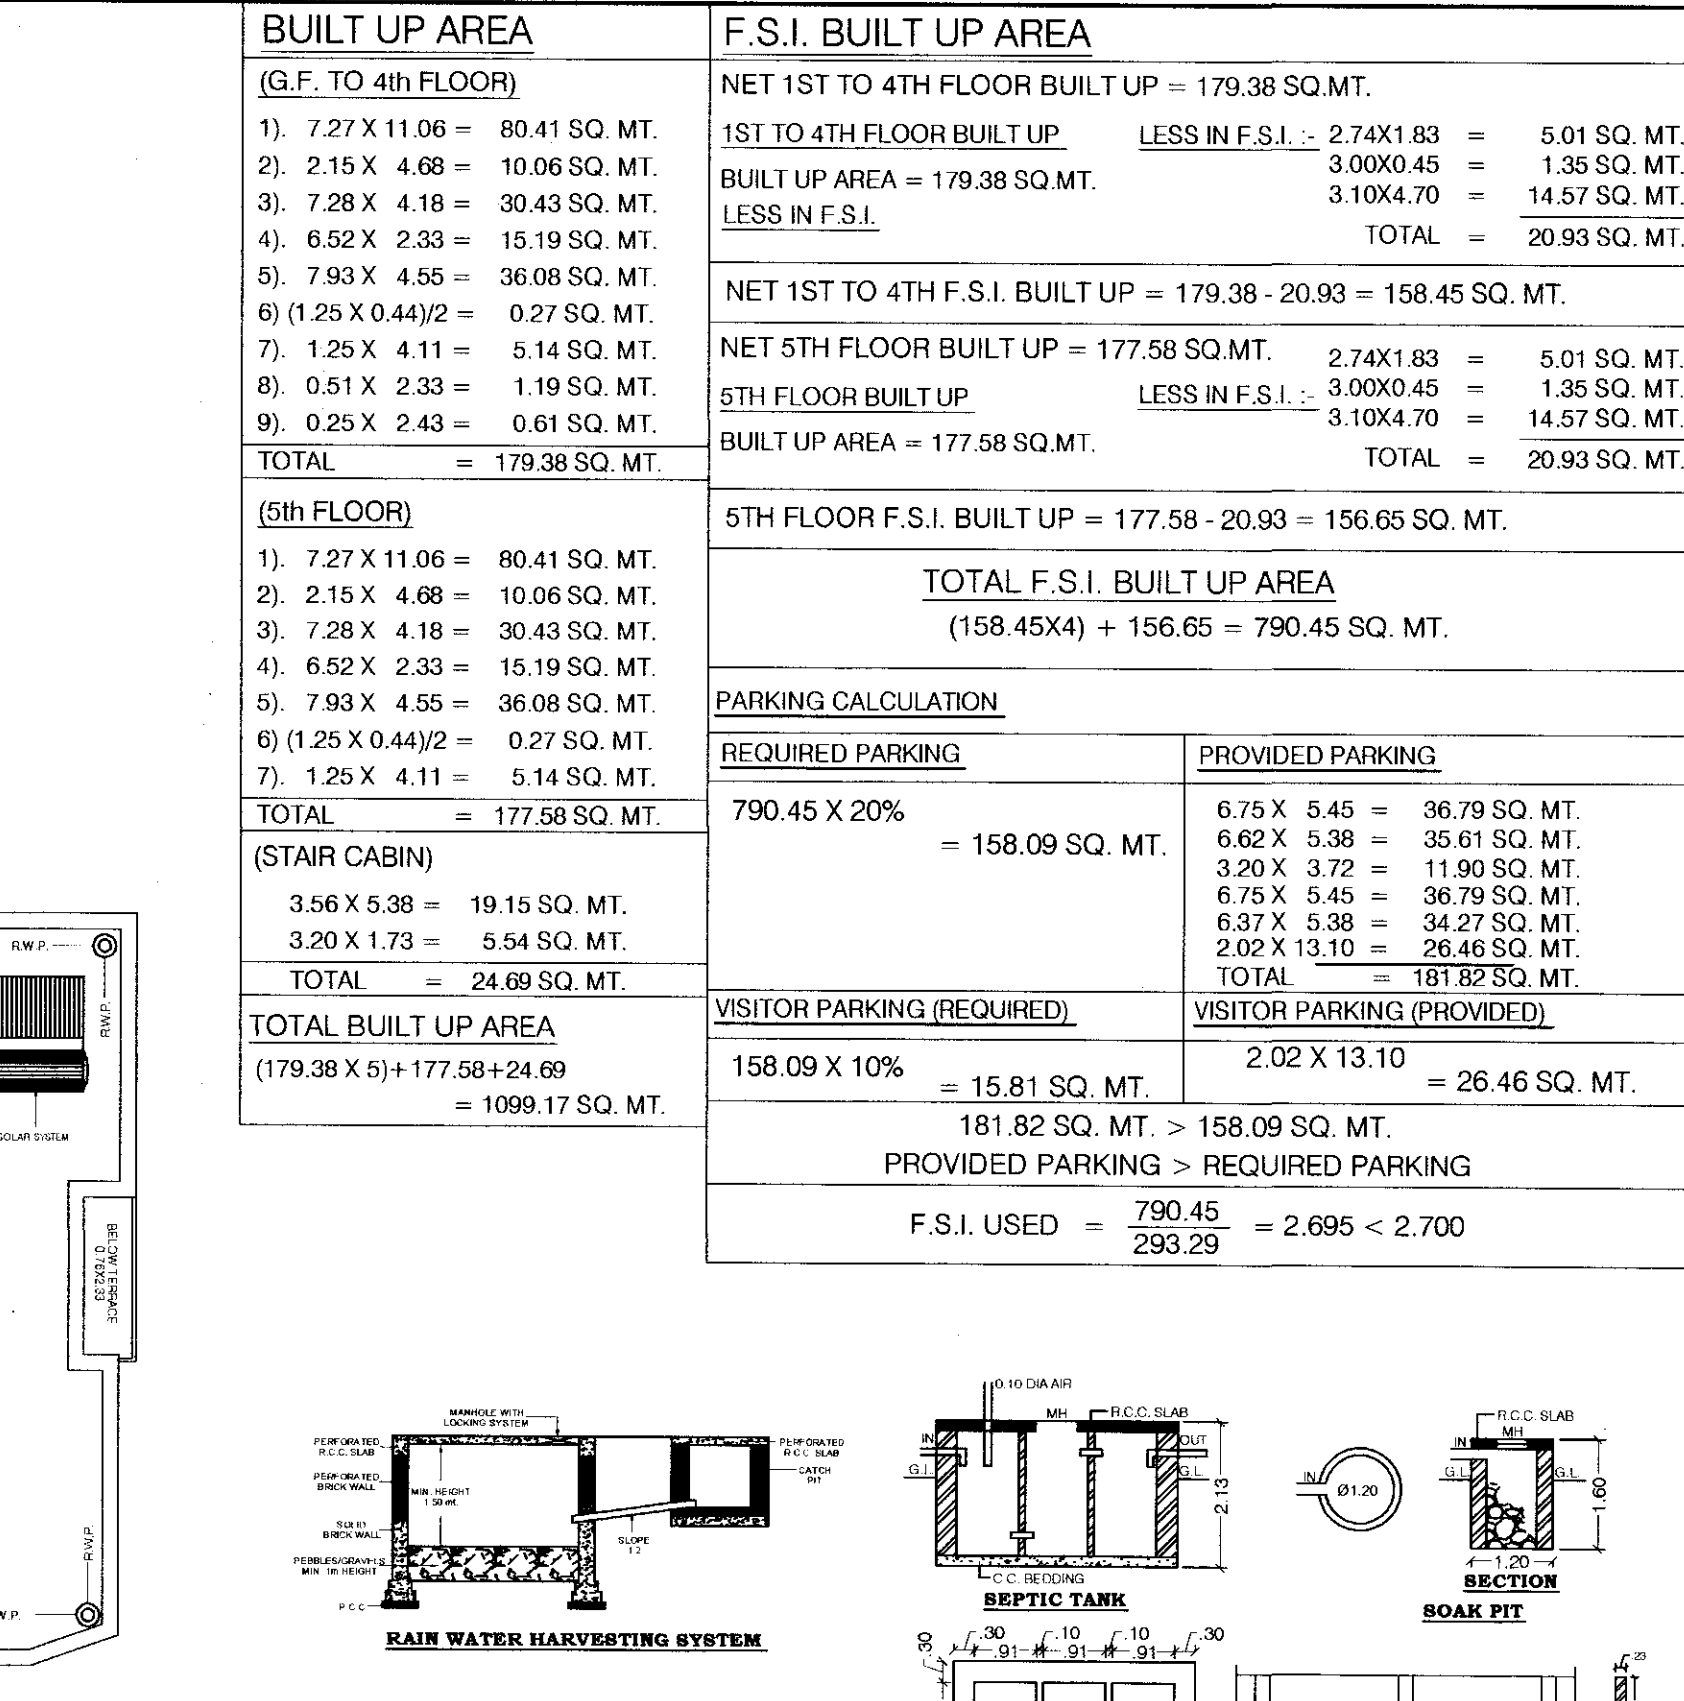


SITE PLAN
SCALE 1:100

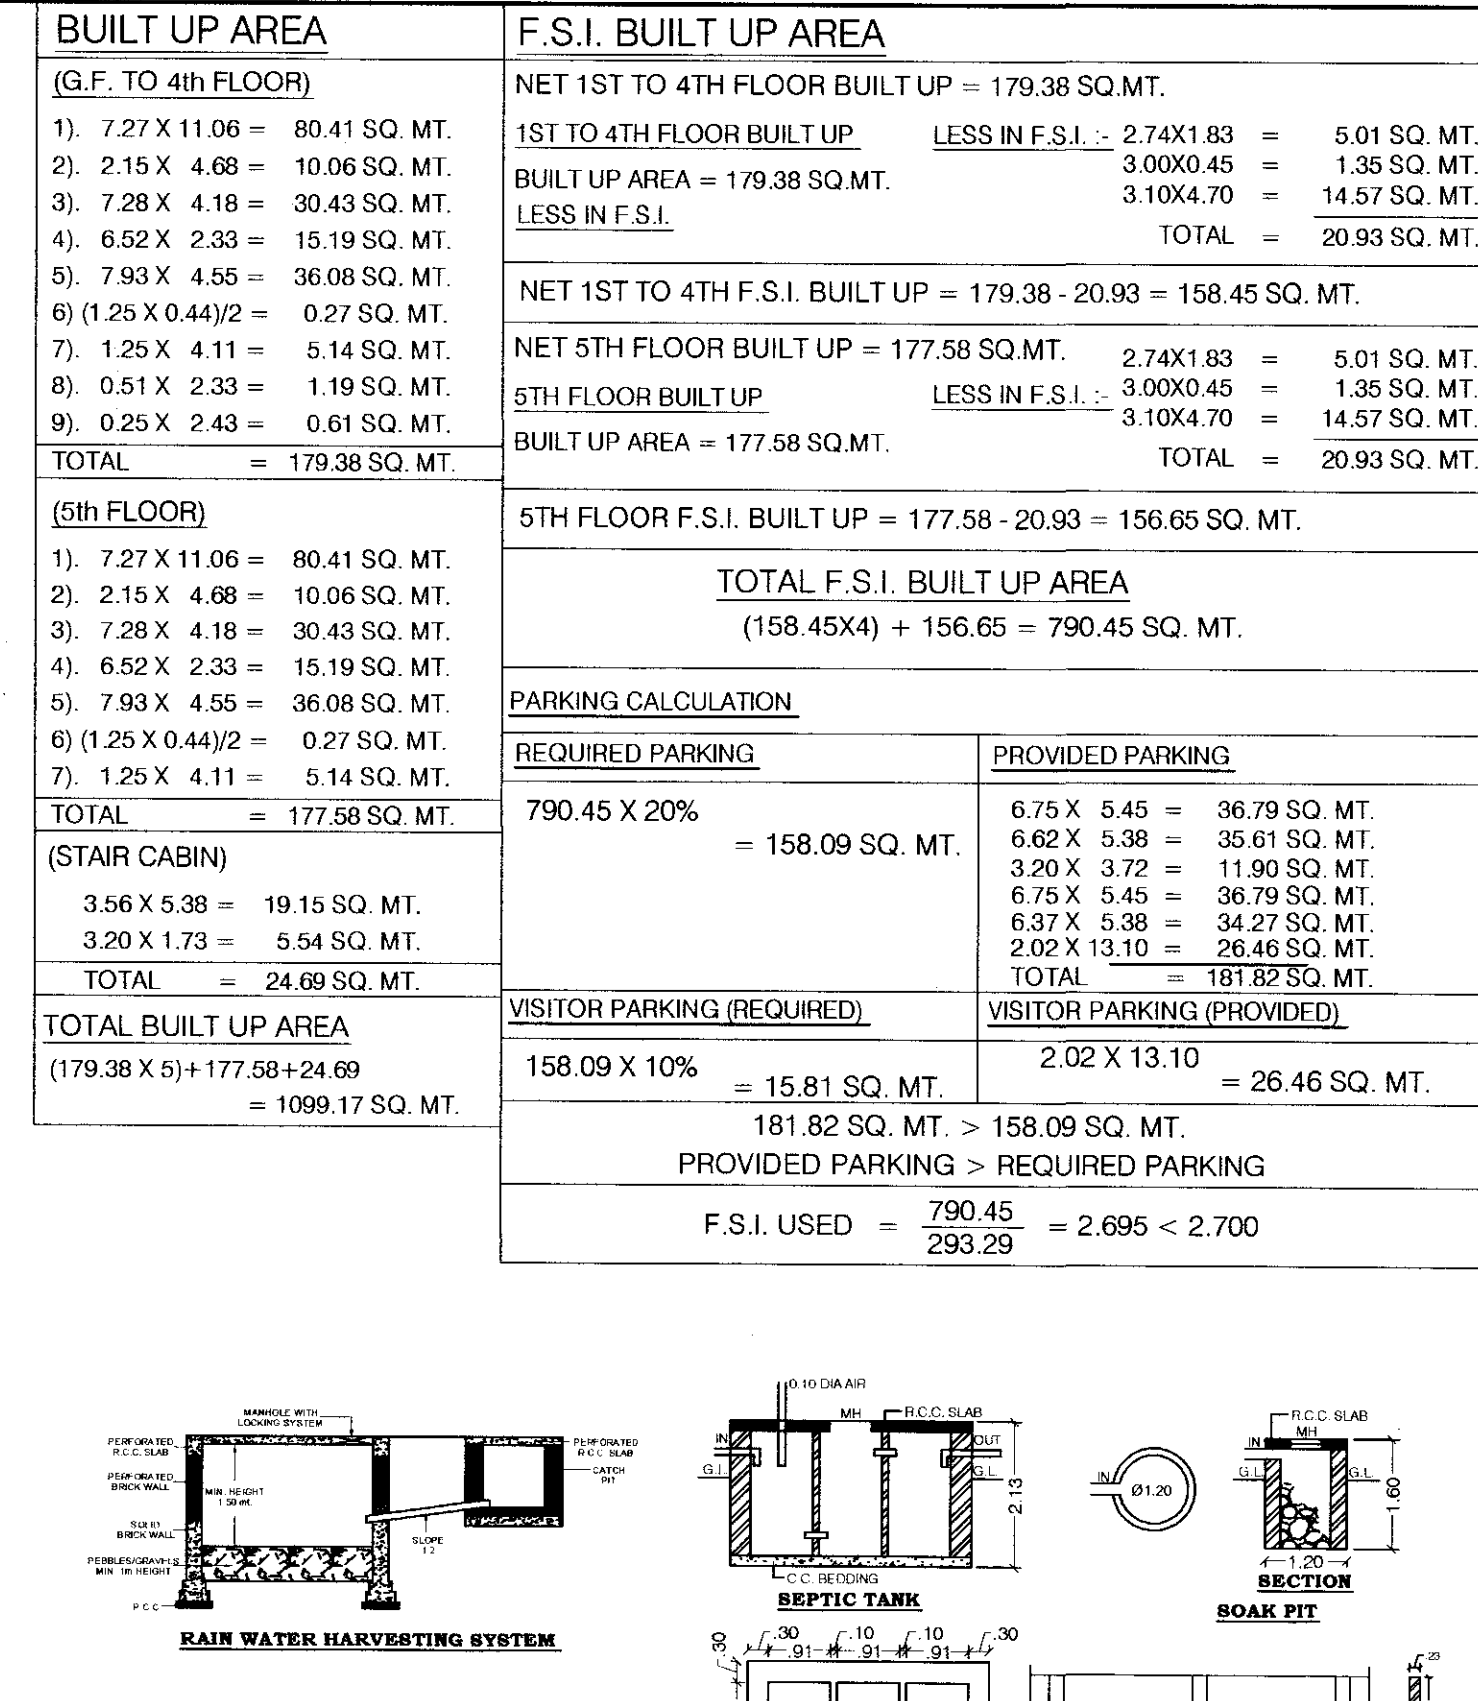

RAIN WATER HARVESTING SYSTEM
SEPTIC TANK
SOAK PIT

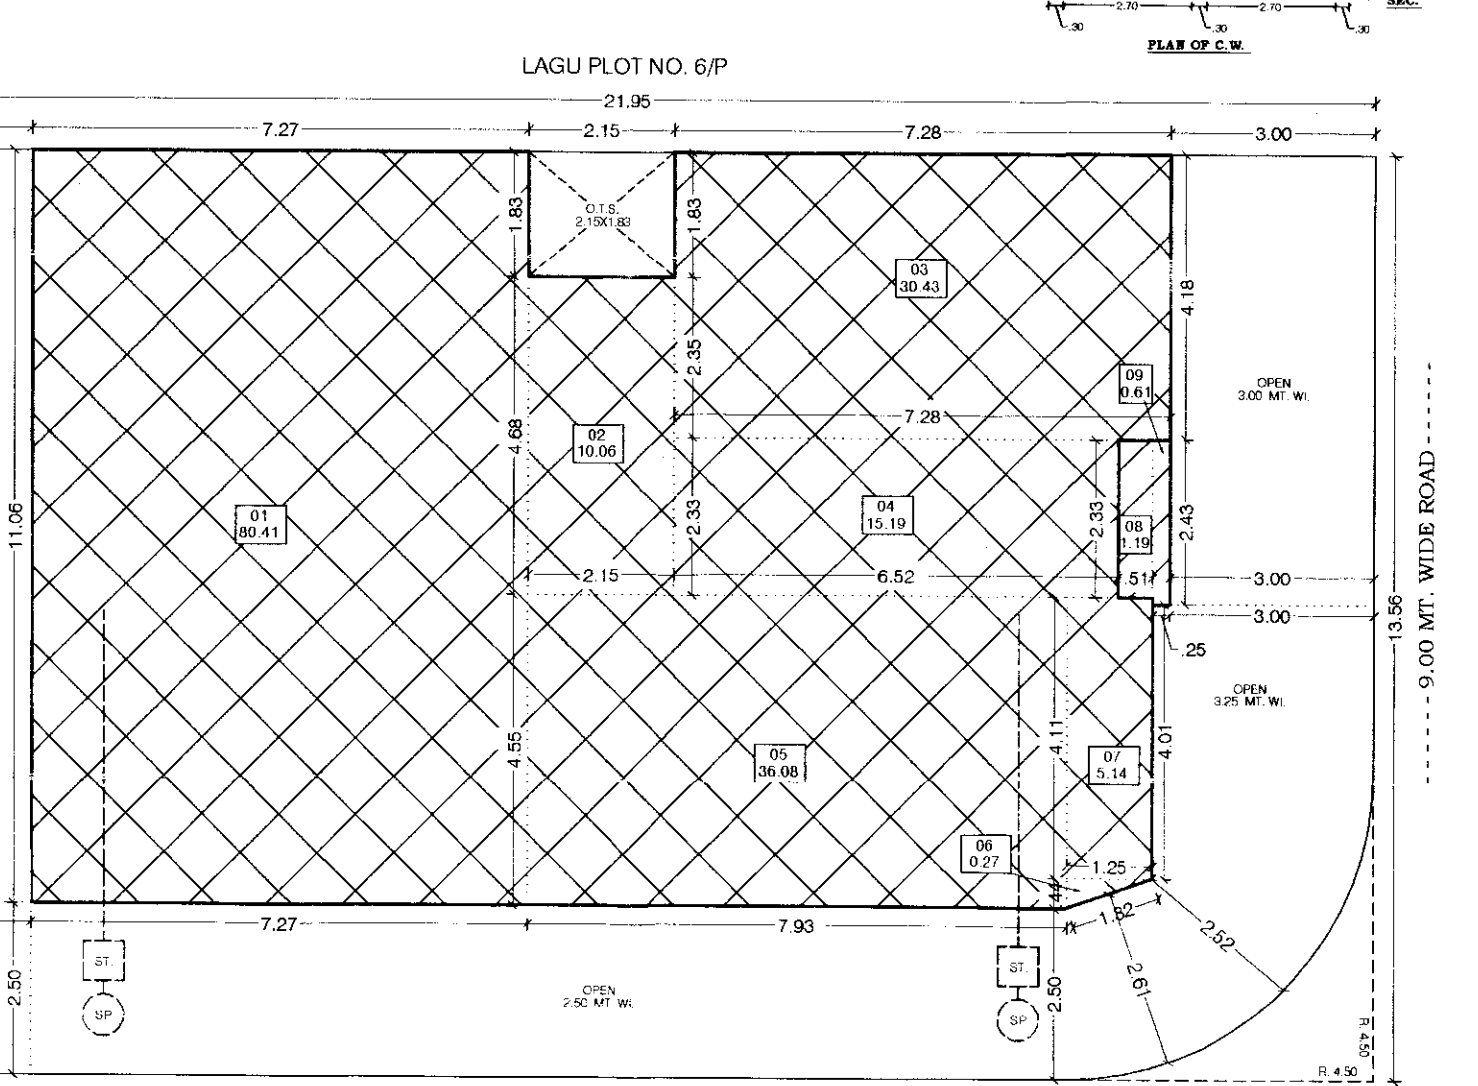

LAGU PLOT NO. 6/P
SCALE 1:100

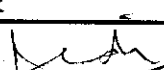NAME OF WORK				
FIRST REVISED: RESIDENTIAL DWELLING-3 LOW-RISE BUILDING PLAN FOR				
OWNER : SHRI FAZALBHAI GULAMHUSSAIN SOMANI				
TYPE OF CONST. : FRAME STRUCTURE		R.S.R. NO. 474/P		
USE OF BUIL.: RESIDENTIAL LOW RISE		PLOT NO. : 6/P		
LOCATION: SUBHASHNAGAR STREET NO. 6		T.P.S. NO. : 1 (RAJKOT)		
RAYA ROAD, RAJKOT		C.P. NO. : 62		
		P.P. NO. : 849/P		
		ELEC. WARD NO. : 02		
AREA TABLE				
TOTAL PLOT AREA = 294.00 SQ. MT. (AS PER DOCU.)				
TOTAL PLOT AREA = 293.29 SQ. MT. (AS PER CAL.)				
FLOOR	PRO. B.U.A.	OPEN	LESS IN F.S.I.	F.S.I. B.U.A.
GROUND	179.38	113.91	179.38	0.00
FIRST	179.38	113.91	20.93	158.45
SECOND	179.38	113.91	20.93	158.45
THIRD	179.38	113.91	20.93	158.45
FOURTH	179.38	113.91	20.93	158.45
FIFTH	177.58	155.71	20.93	156.65
S. CABIN	24.69	268.60	24.69	0.00
TOTAL	1099.17	-----	308.72	790.45
F.S.I. USED = $\frac{790.45}{293.29} = 2.695 < 2.700$				
F.S.I. AS PER 1.80 = 521.82 SQ. MT.				
F.S.I. AS PER 2.690 = 790.45 SQ. MT.				
PAID F.S.I. AREA = 268.63 SQ. MT.				
SCHEDULE		STAIR DETAILS		LEGEND
M.D. 1.20x2.10 W 1.80x1.20		TRADE 0.25		PLOT BOUNDARY
D. 0.90x2.10 W1 1.20x1.20		RISER 0.18		PROP. CONST. WORK
D1 0.75x2.10 W2 0.90x0.90		WIDTH 1.50		DRAINAGE WORK
W3 0.40x1.20				PARKING LINE
V 0.60x0.45				
OWNER				
 SHRI FAZALBHAI GULAMHUSSAIN SOMANI				
ENGINEER		STRUCTURE ENGINEER		
 DEEPAK D. TRIVEDI Consulting Civil Engineer 305-306, SANSKAR COMPLEX, NR. CHITRALEKHA BUILDING, 150 FEET RING ROAD, RAJKOT. RMC. LIC. NO. :- E-129 RUDA LIC. NO. :- E-258 MO.:- 94262 02686		 BIPIN ADHIYA Structural Engineer 101-Royal Corner, RAJKOT. R.M.C.L. No. 77, RUDA L. No. 61		
AUTHORITY				

સત્યનામી ગુપ્તનામ :-
શ્રી. ૨૦/૧૨/૨૦૧૯ ના તારીખે જાહેર કરવામાં આવેલ
નં. ૭૭/૨૦૧૯ ના આદેશ હેઠળે રજીસ્ટર્ડ થયેલ
સ્થળોએ બાંધકામ કરવાના અનુમતિના હેતુએ
આદેશ બાંધકામ પત્રીની સાથે જોડેલ છે. જેમાં,
તમા સિમેન્ટ કોનક્રીટના પાન બેબોરેટરી કરી
પત્રીના કારણે અને પત્રીના પત્રીની સાથે
રજીસ્ટર્ડ કરી અને ૨૦૨૦ ના ૨૦/૧૨/૨૦૧૯ ના
તારીખના રહેશે.

શ્રી. ૨૦/૧૨/૨૦૧૯ ના તારીખે જાહેર કરવામાં આવેલ
નં. ૭૭/૨૦૧૯ ના આદેશ હેઠળે રજીસ્ટર્ડ થયેલ
સ્થળોએ બાંધકામ કરવાના અનુમતિના હેતુએ
આદેશ બાંધકામ પત્રીની સાથે જોડેલ છે. જેમાં,
તમા સિમેન્ટ કોનક્રીટના પાન બેબોરેટરી કરી
પત્રીના કારણે અને પત્રીના પત્રીની સાથે
રજીસ્ટર્ડ કરી અને ૨૦૨૦ ના ૨૦/૧૨/૨૦૧૯ ના
તારીખના રહેશે.

OWNER'S COPY
APPROVED
Asst. Town Planner
Rajkot Municipal Corporation