

PRESTIGIOUS PROJECT BY



LANDMARK
NETWORK



ASOPALAV HEIGHT,
60/40 Ft. Road Corner (vavdi)
B/h. Satyam Hill, Nr. Mavdi 80 Ft. Road, Rajkot - 36004.

CONTACT : +91 77 888 75 888




Follow us :  



— 2 BHK Elite Living & shops —

જ્યાં ઘર બની જાય એક સુખદ અનુભવ...



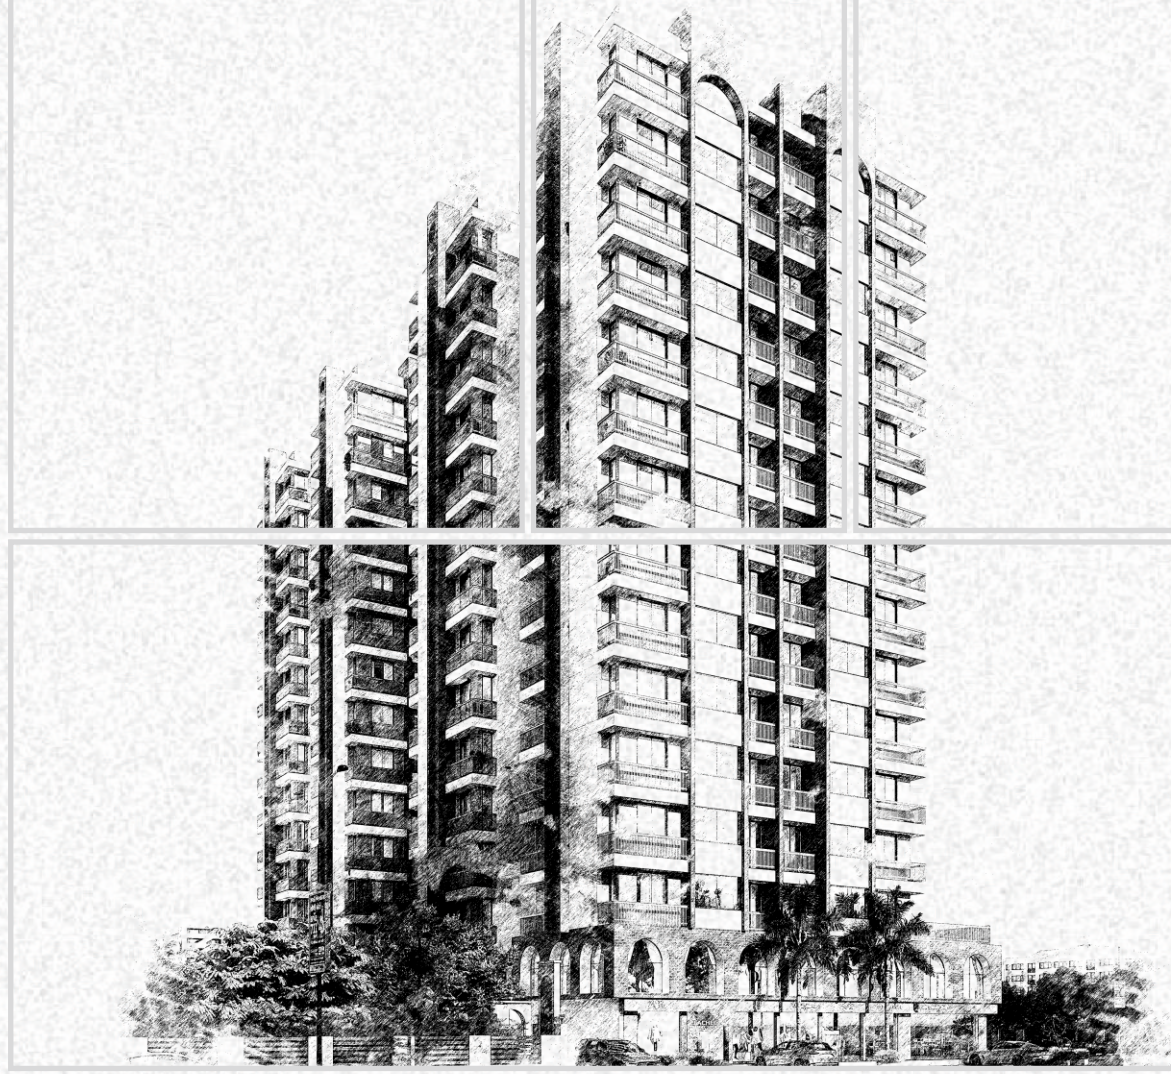

વિશાળતા
અપાવે અવકાશ...



અહીંયા છે વિશાળ પહોળા રસ્તાઓ, ખુલ્લી જગ્યાઓ જે તમને અનુભવ કરાવશે એક અલગ જ મોકળાશનો, એક અલગ જ વૈભવતાનો...




જીંદગી નું દરેક ડગલું પુરી તૈયારી અને આત્મવિશ્વાસ સાથે ભરો...

કુદરતી સ્પર્શ વચ્ચે ના
પારીવારીક જીવન માટે
આદર્શ સ્થળ






આપનાં પારીવારીક જીવન માટે આદર્શ રહેઠાણ

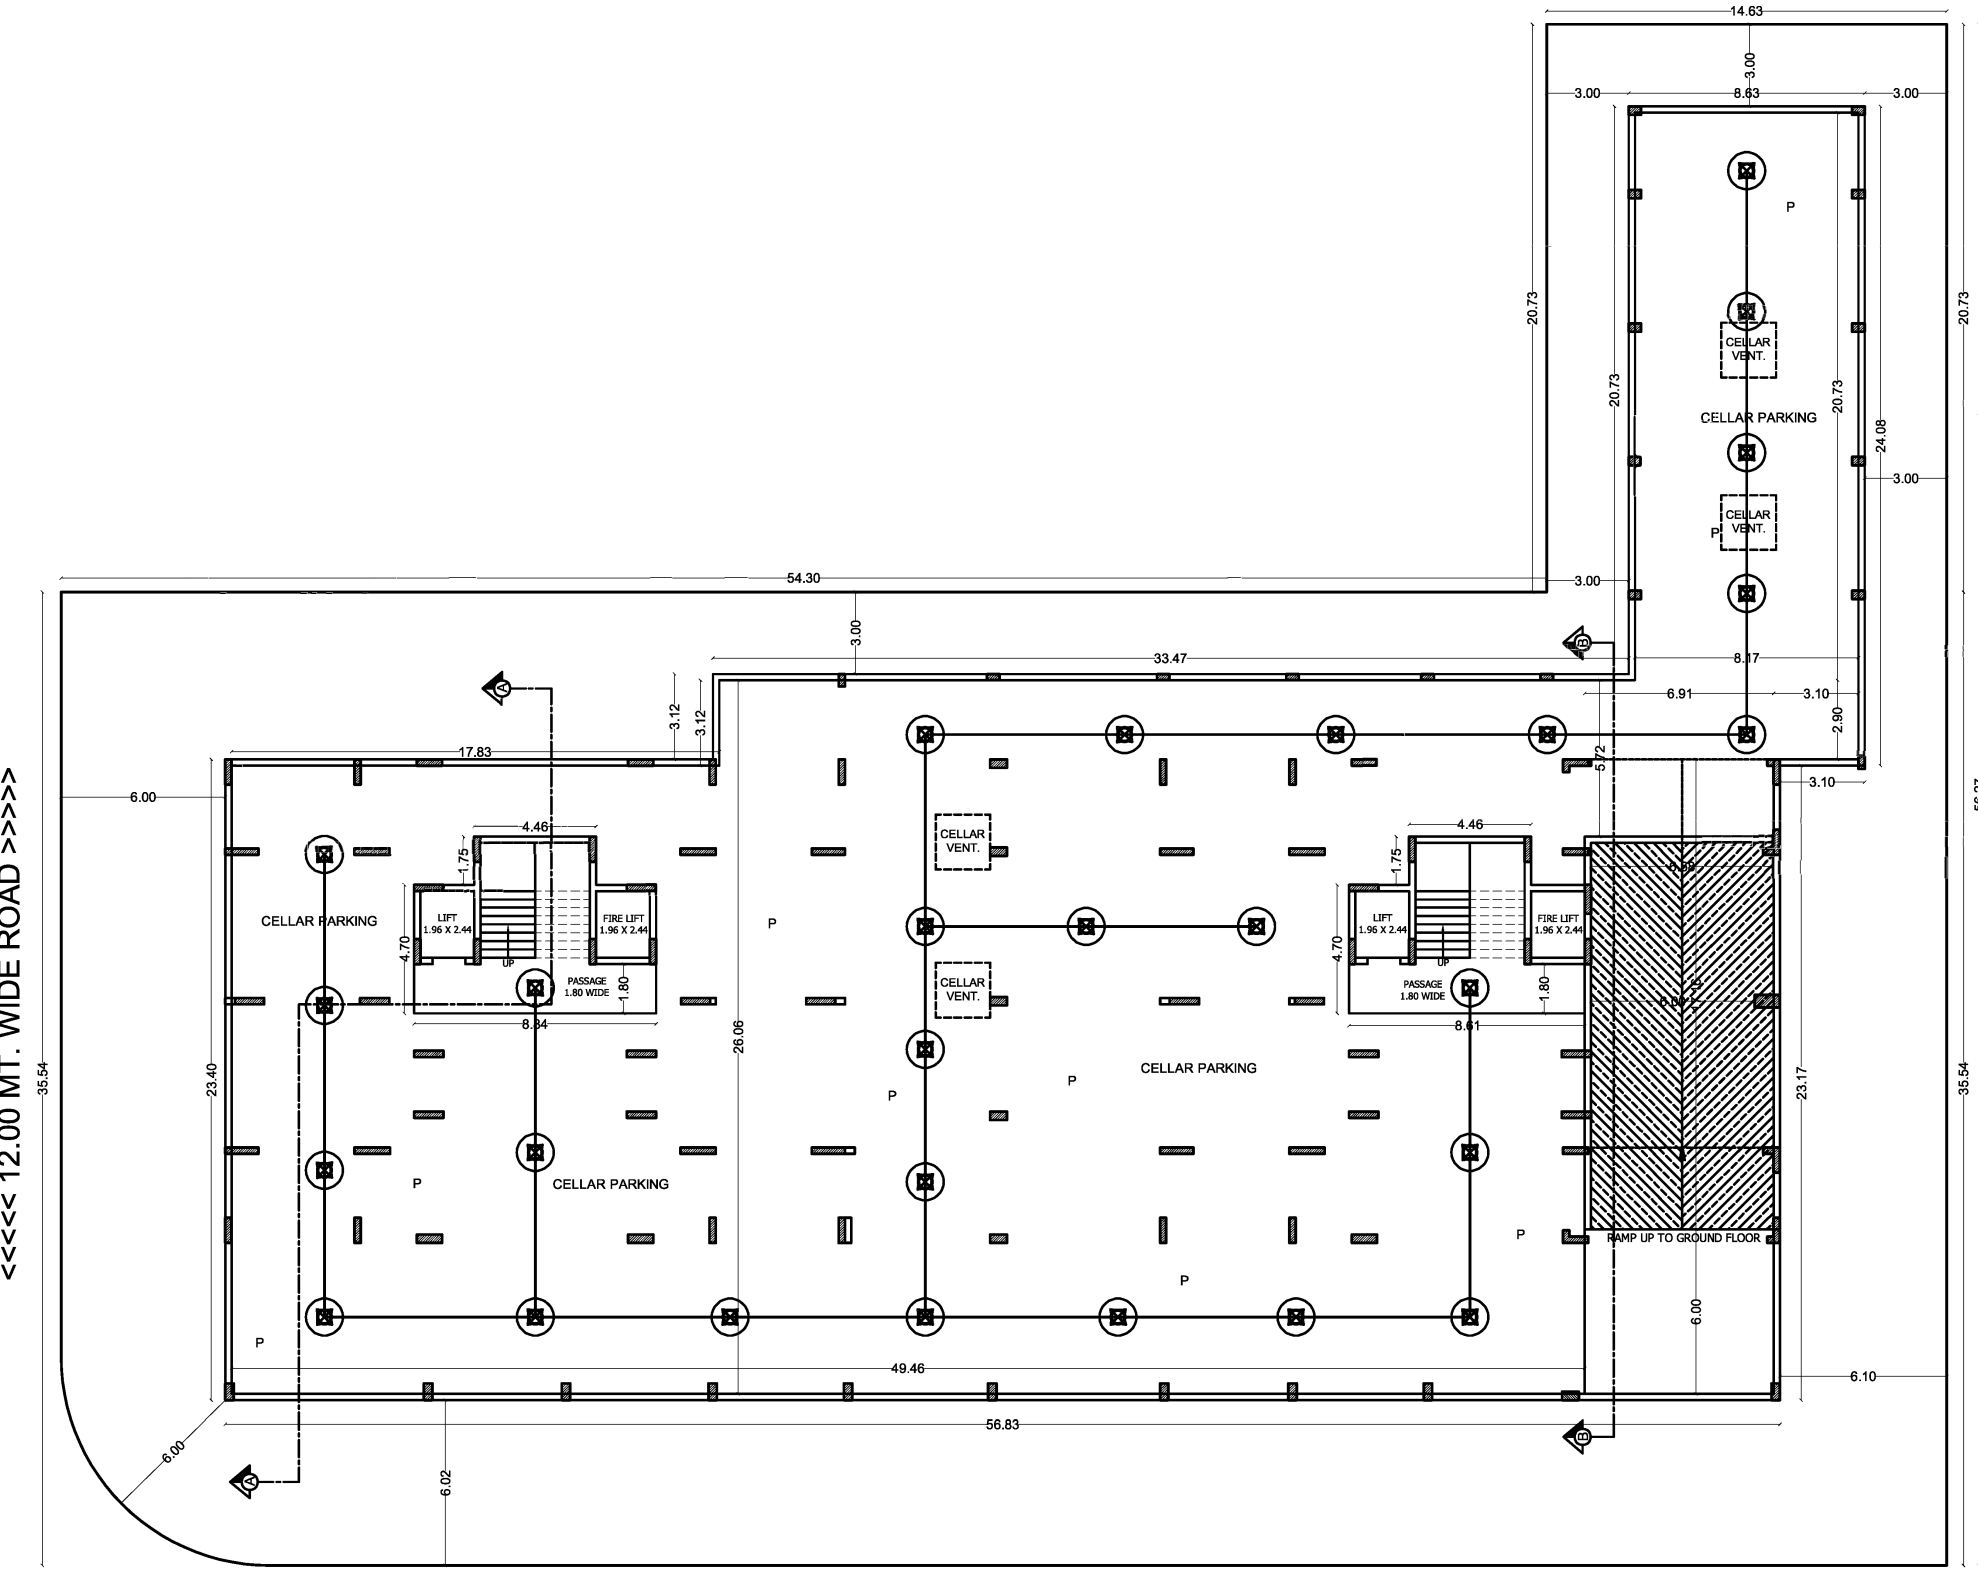

<<<<< 18.00 MT. WIDE ROAD >>>>>

CELLAR PLAN

SCALE : 1:100

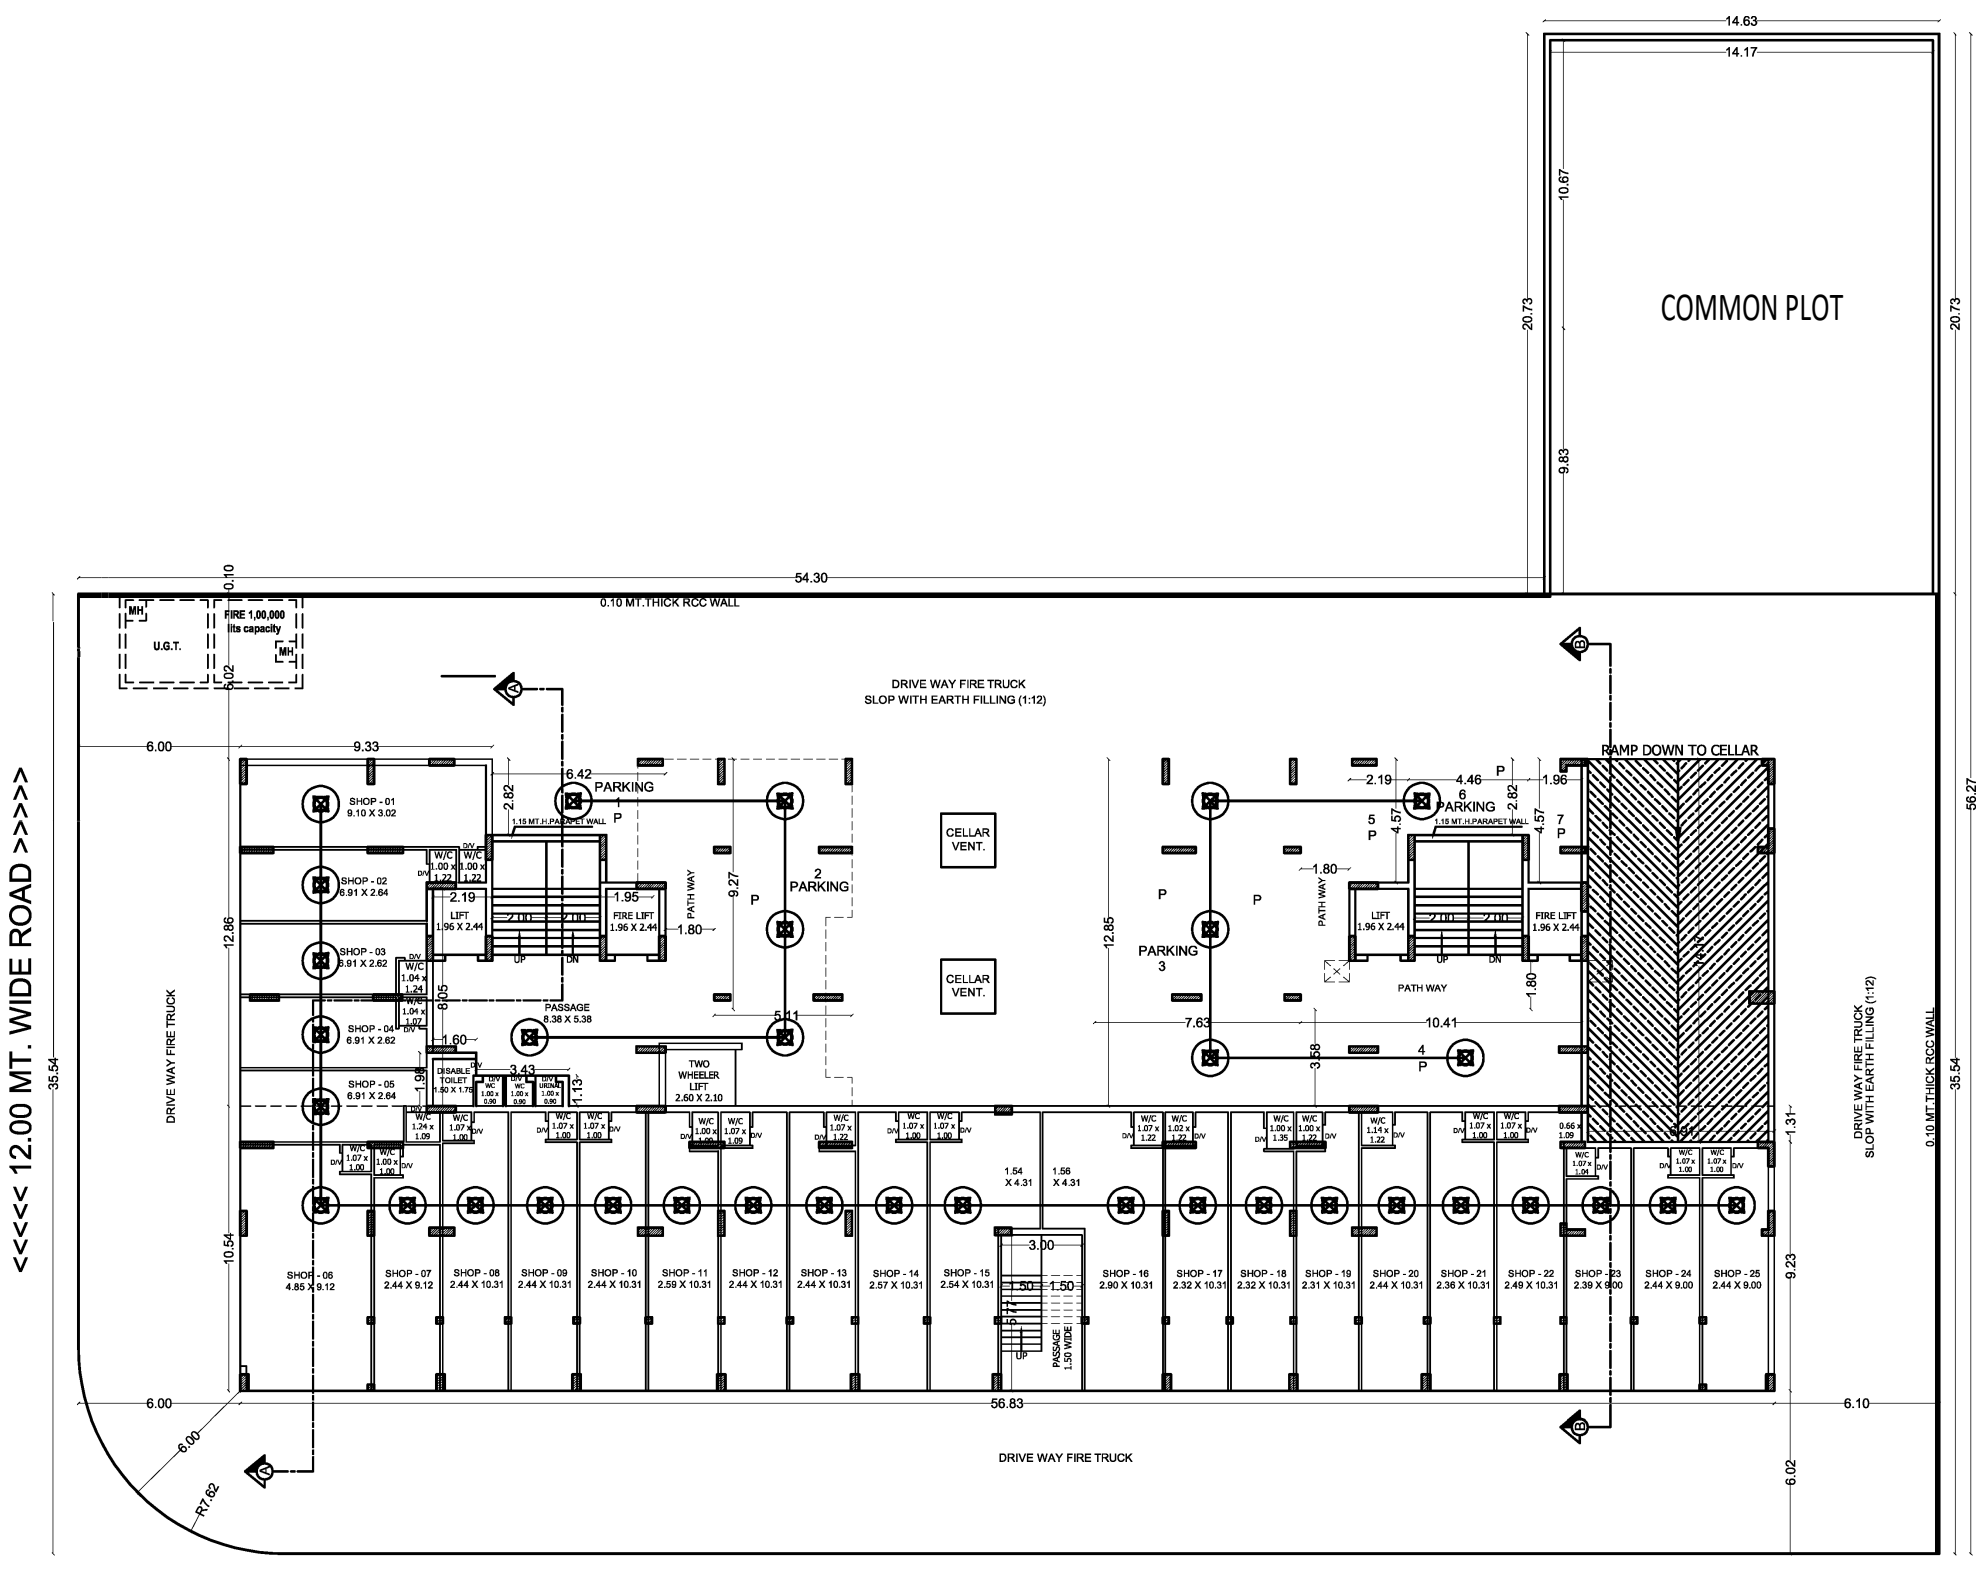


<<<<< 12.00 MT. WIDE ROAD >>>>>

<<<<< 18.00 MT. WIDE ROAD >>>>>


GROUND FLOOR PLAN

SCALE : 1:100




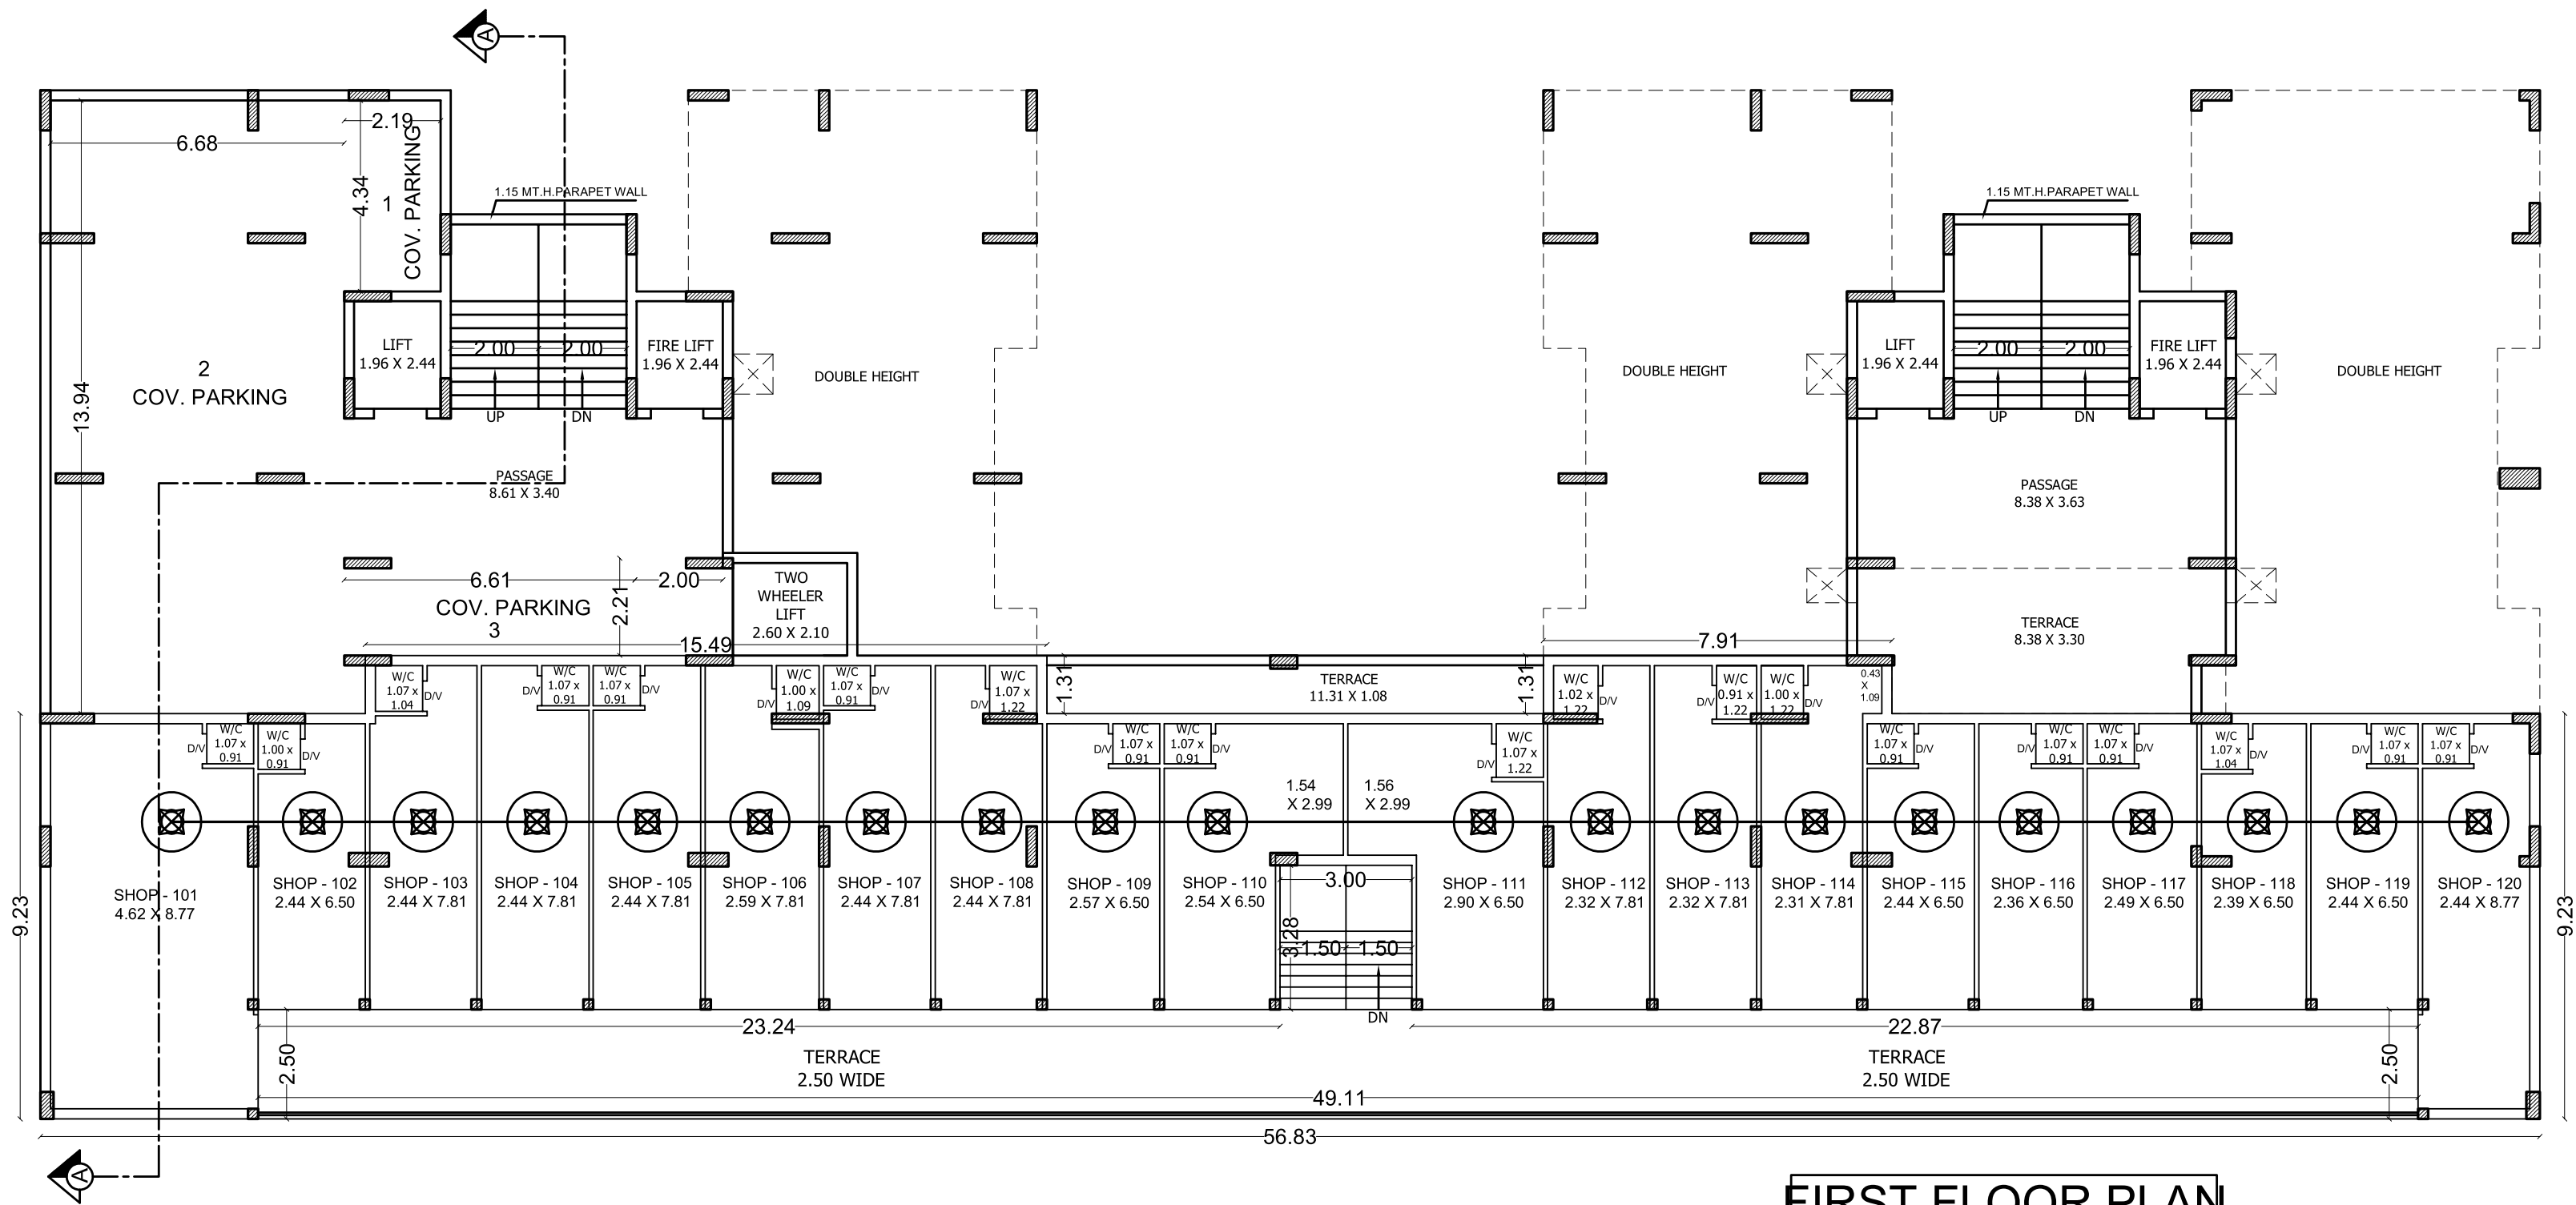


FIRST FLOOR PLAN
SCALE : 1:100

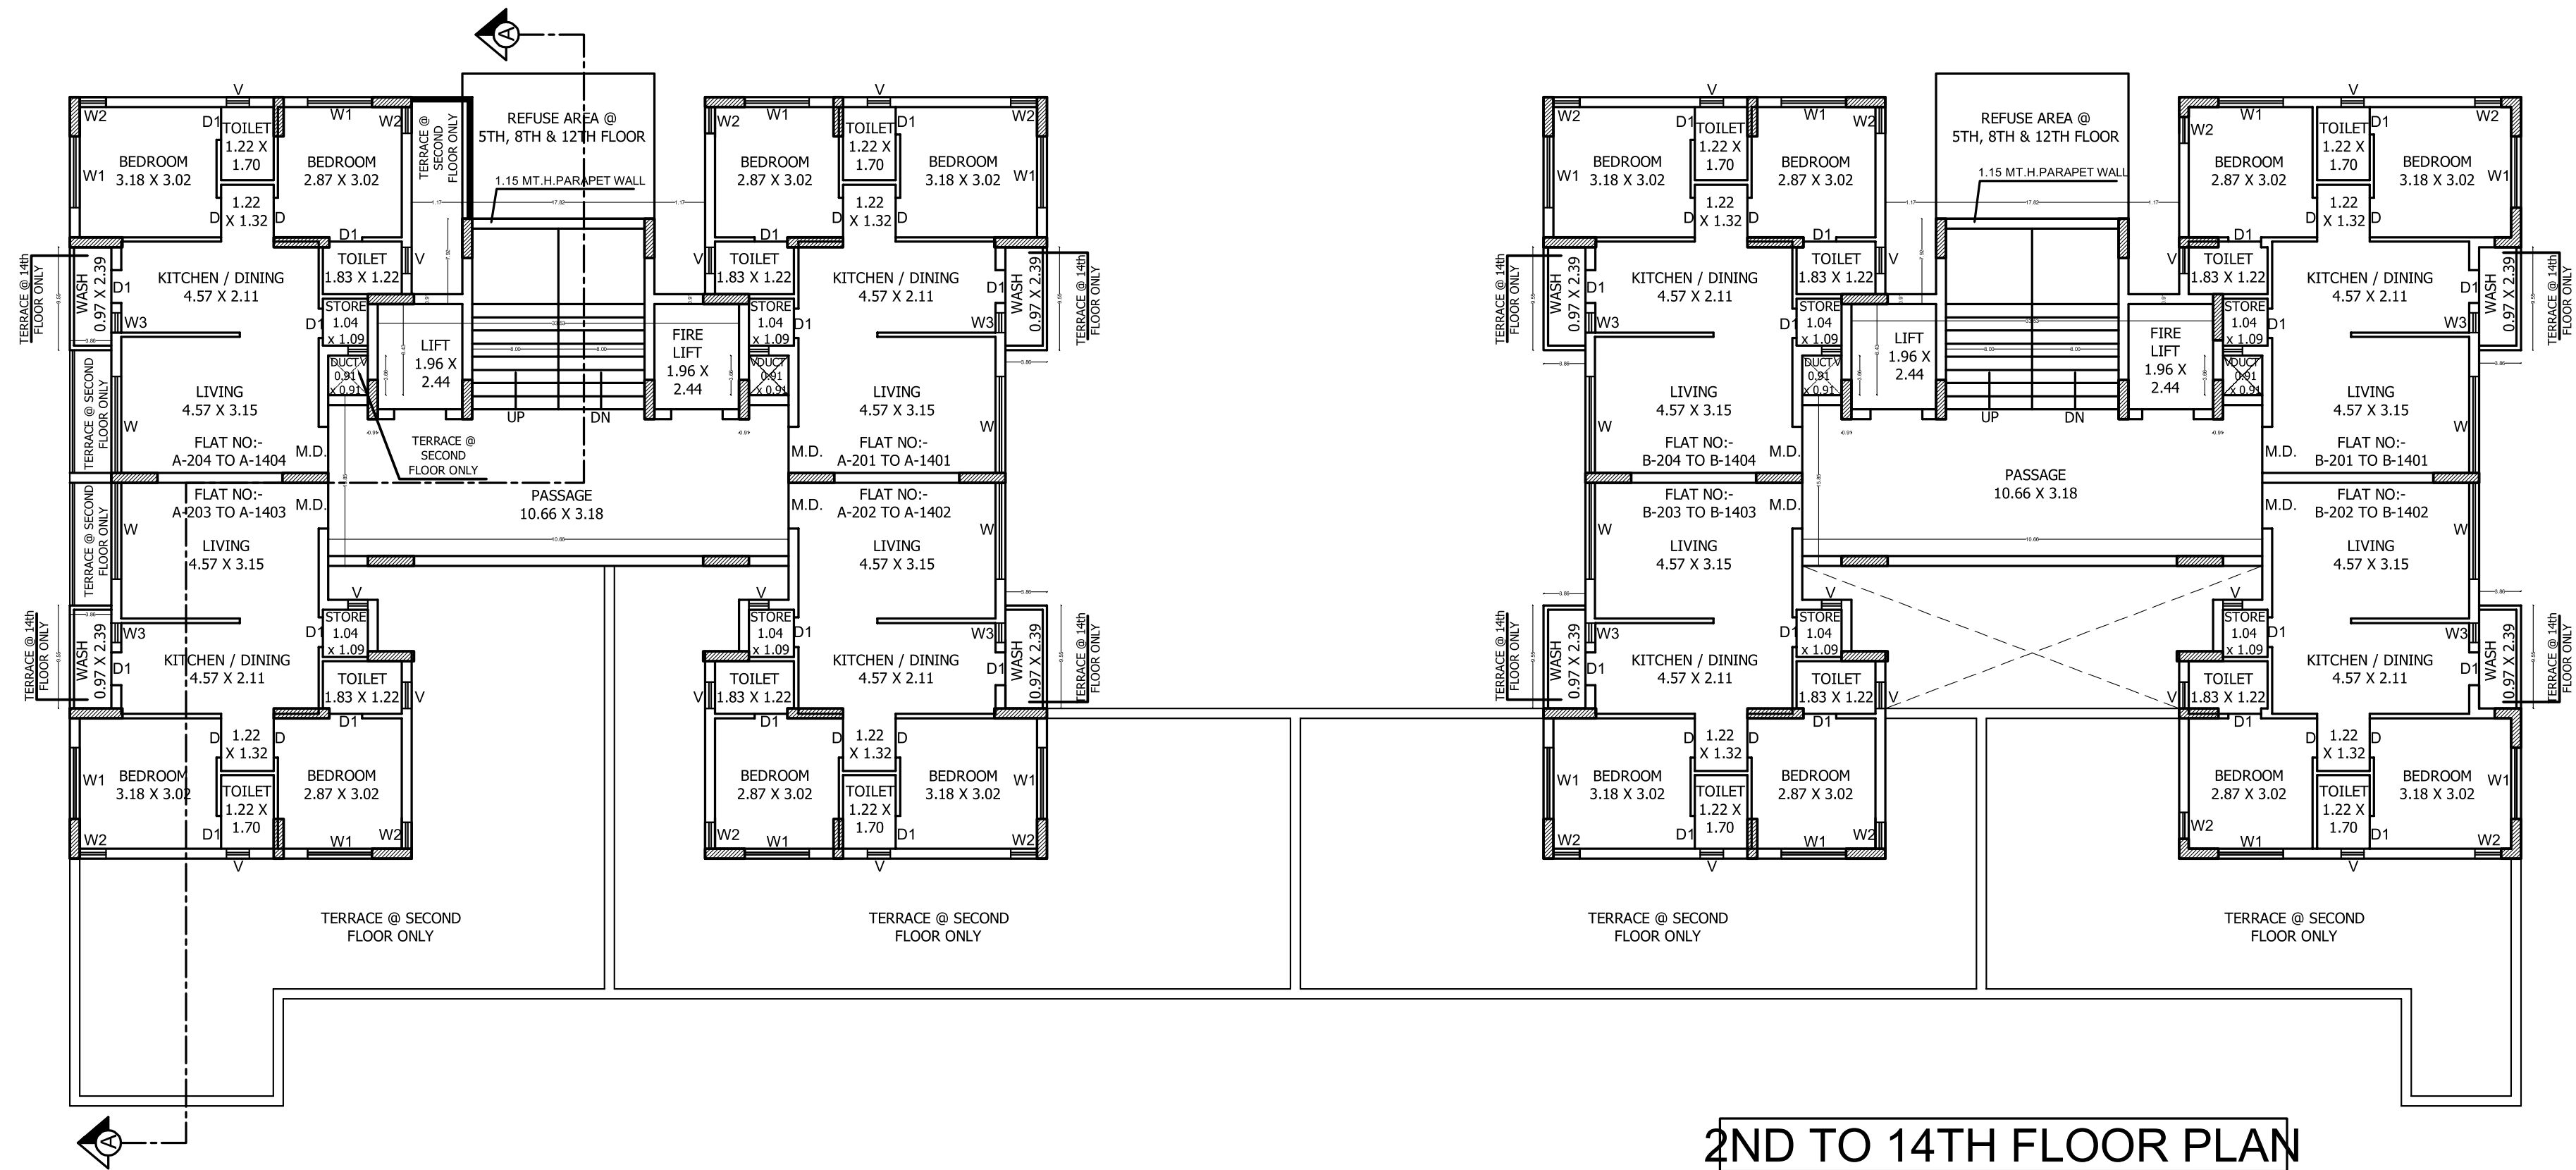

2ND TO 14TH FLOOR PLAN
SCALE : 1:100

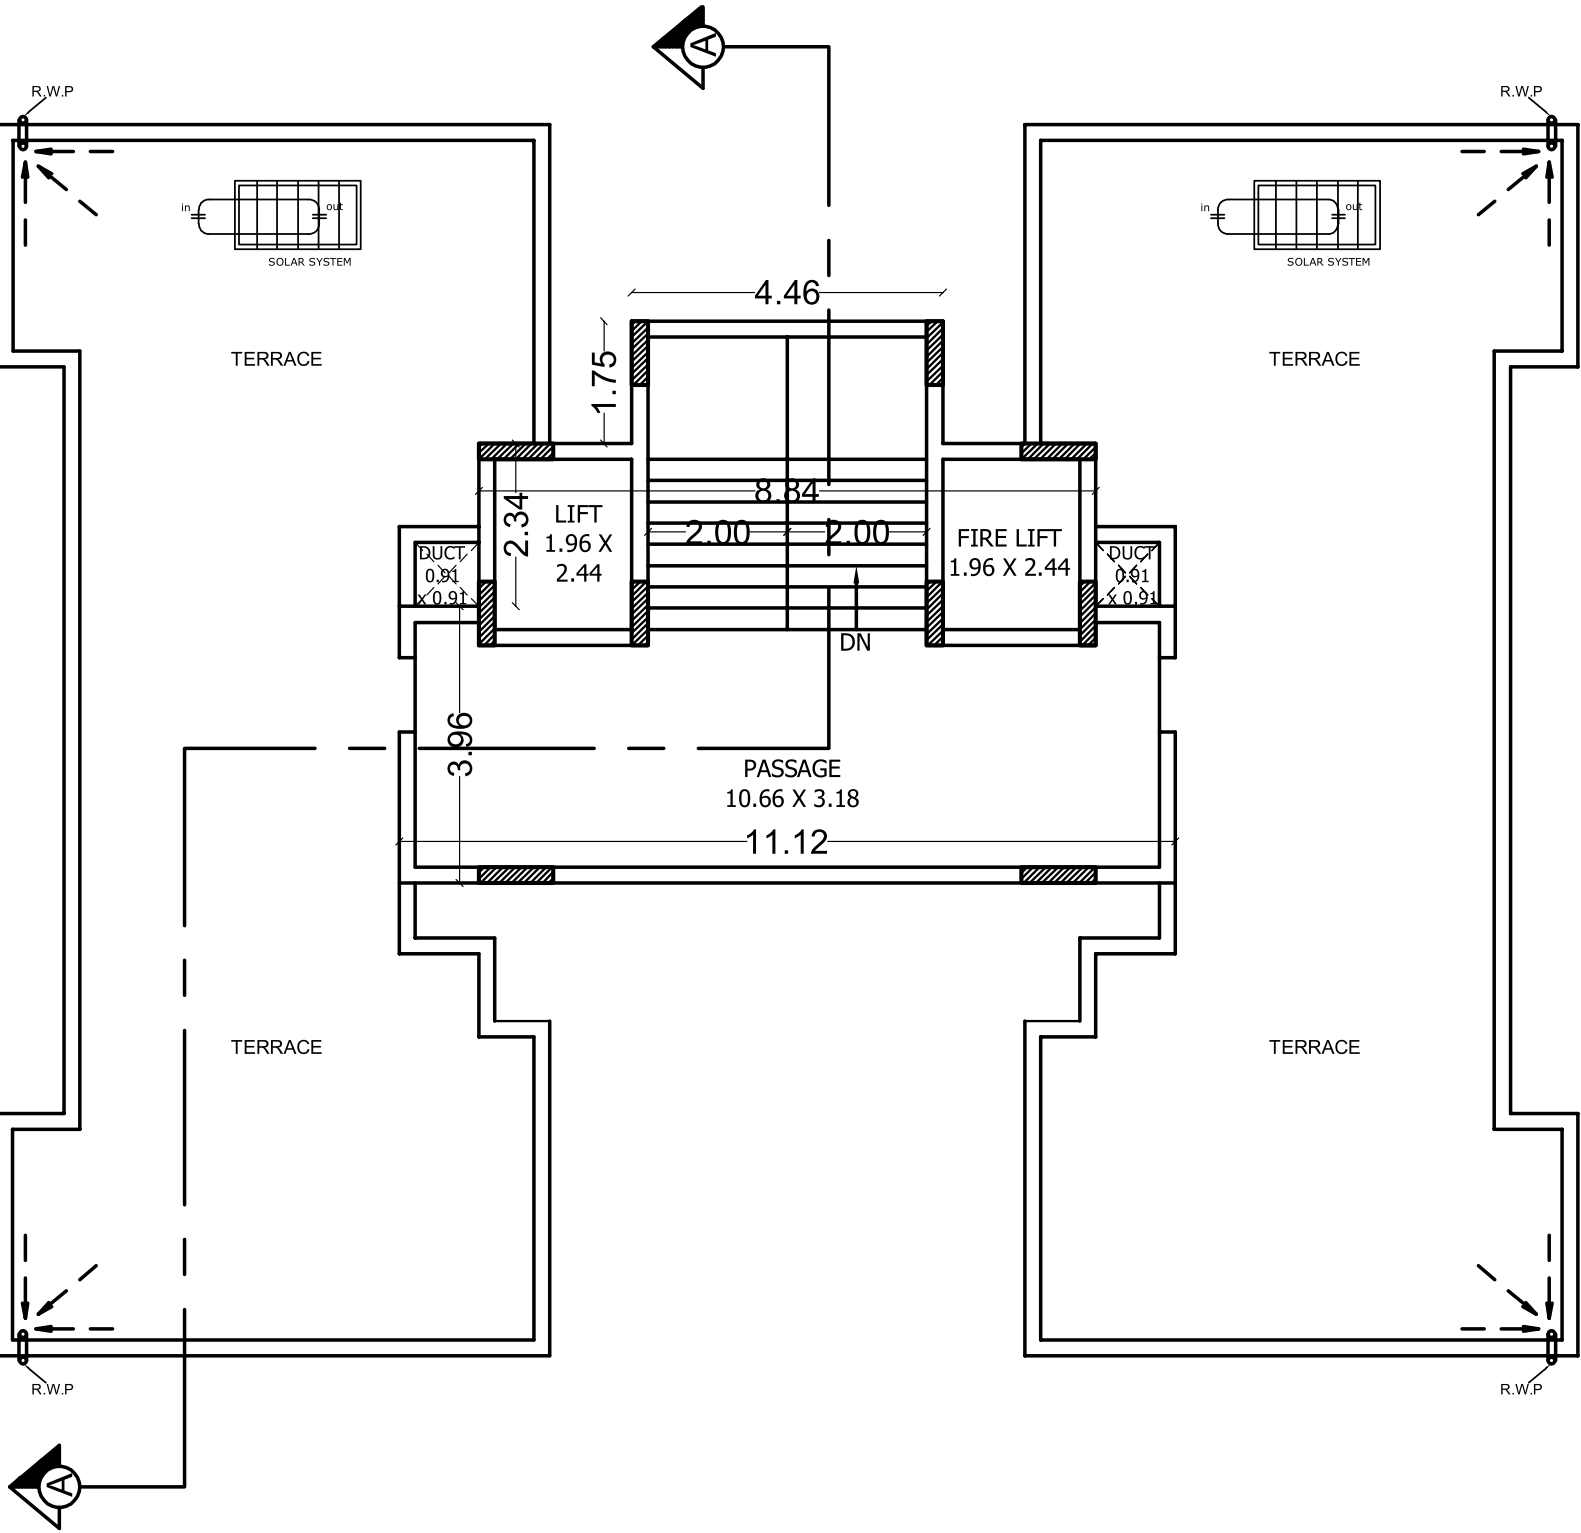

TERRACE FLOOR PLAN
SCALE : 1:100

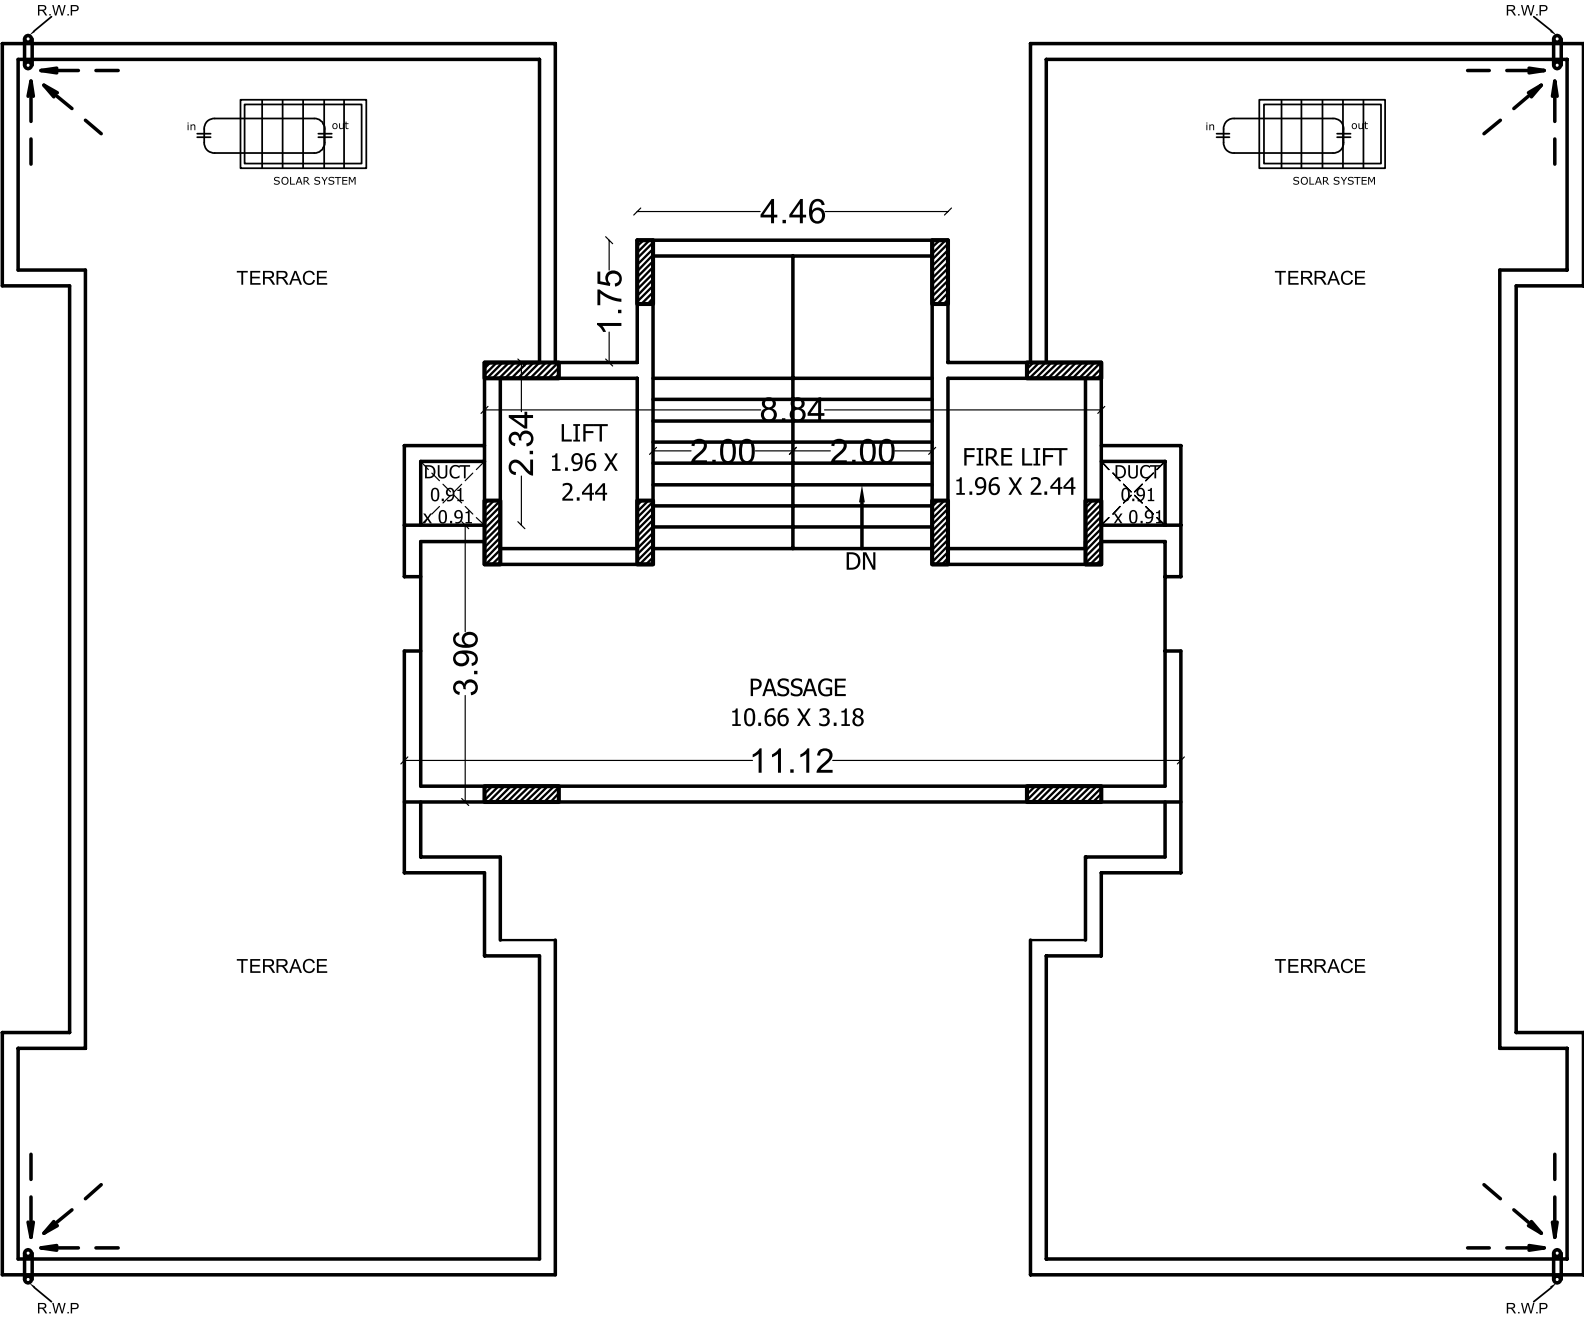







આકર્ષક
એન્ટ્રી ગેઇટ



સ્ટ્રીટ લાઇટ



ઇન્ટરનેશનલ
રોડ



રુપટોપ સોલાર



સી.સી.ટી.વી.
કેમેરા



કમ્પાક્ટ
વૉલ



૨૪ કલાક
પાણી ની સુવિધા

સુવિધાઓ



સંપત્તિ સુખ નહીં માત્ર સગવડ આપે છે, સુખ સાચા સંબંધોની પૂંજીથી મળે છે.


વિશિષ્ટતાઓ



 કન્સ્ટ્રક્શન ભૂકંપ પ્રતિરોધક આર.સી.સી. ફ્રેમ સ્ટ્રક્ચર	 ડોર - વિન્ડો ડેકોરેટીવ મેઈનડોર લોક સાથે, બધા જ ફ્લશડોરમાં વુડન ફ્રેમ, બધા બાથરૂમના ડોરમાં માર્બલ/ગ્રેનાઈટ ફ્રેમ તથા સેક્શન વિન્ડો
 ફ્લોરીંગ ડ્રોઈંગ રૂમ, ડાઈનીંગ, કિચન અને બેડરૂમમાં 2'x 2' વિટ્રીફાઈડ ટાઈલ્સ કોમન ફ્લોયર અને સ્ટેરકેસમાં નેચરલ સ્ટોન	 ઇલેક્ટ્રીકલ કન્સીલ્ડ કોપર ISI વાયરીંગ, મોડ્યુલર સ્વીચ, લીવીંગ રૂમમાં ટીવી પોઈન્ટ, બેડરૂમમાં એ.સી. નો પોઈન્ટ
 કિચન ગ્રેનાઈટ પ્લેટફોર્મ તથા સ્ટેનલેસ સ્ટીલ કિચન સીંક અને સ્લેબ લેવલ સુધી ટાઈલ્સ	 પ્લમ્બીંગ સ્ટાન્ડર્ડ ક્વોલિટીનું સેનેટરીવેર્સ, CPVC / UPVC વોટર સપ્લાય પાઈપલાઈન, SWR પાઈપ ટ્રેનેજ સિસ્ટમ
 બાથરૂમ સ્ટાન્ડર્ડ ક્વોલિટીની ડિઝાઈનર વોલ ટાઈલ્સ લિન્ટલ લેવલ સુધી, સ્ટાન્ડર્ડ ક્વોલિટીનું C.P. ફ્લિંગ	 ફિનીશીંગ ઈન્ટરનલ સ્મુથ ફિનીશ પ્લાસ્ટર સાથે વોલ પુટ્ટી, એક્સ્ટર્નલ ડબલ કોટ પ્લાસ્ટર સાથે એક્ઝેલીક એક્સટીરીયર પેઈન્ટ



- નોંધ :**
- બ્રોશરમાં દર્શાવેલ તમામ માહિતી માર્ગદર્શન માટે જ છે.
 - સંબોગોવશાત્ પ્રોજેક્ટમાં કોઈ પણ પ્રકારના ફેરફાર કરવાનો હક્ક બિલ્ડરનો રહેશે.
 - દરેક ફ્લેટ ધારકે મેઈન્ટેનન્સ ડિપોઝિટ અલગ આપવાની રહેશે.
 - દરેક ફ્લેટ ધારકે સોસાયટી સભ્ય થવું ફરજિયાત છે.
 - સરકારશ્રીના કોઈપણ પ્રકારના ટેક્સ અચાનક લાગુ પડેતો તે અલગ આપવાના રહેશે.
 - ભવિષ્યમાં રૂડા/કોર્પોરેશન દ્વારા કોઈપણ નવા નિયમ આવે તો તે ચાર્જ અલગ આપવાનો રહેશે.

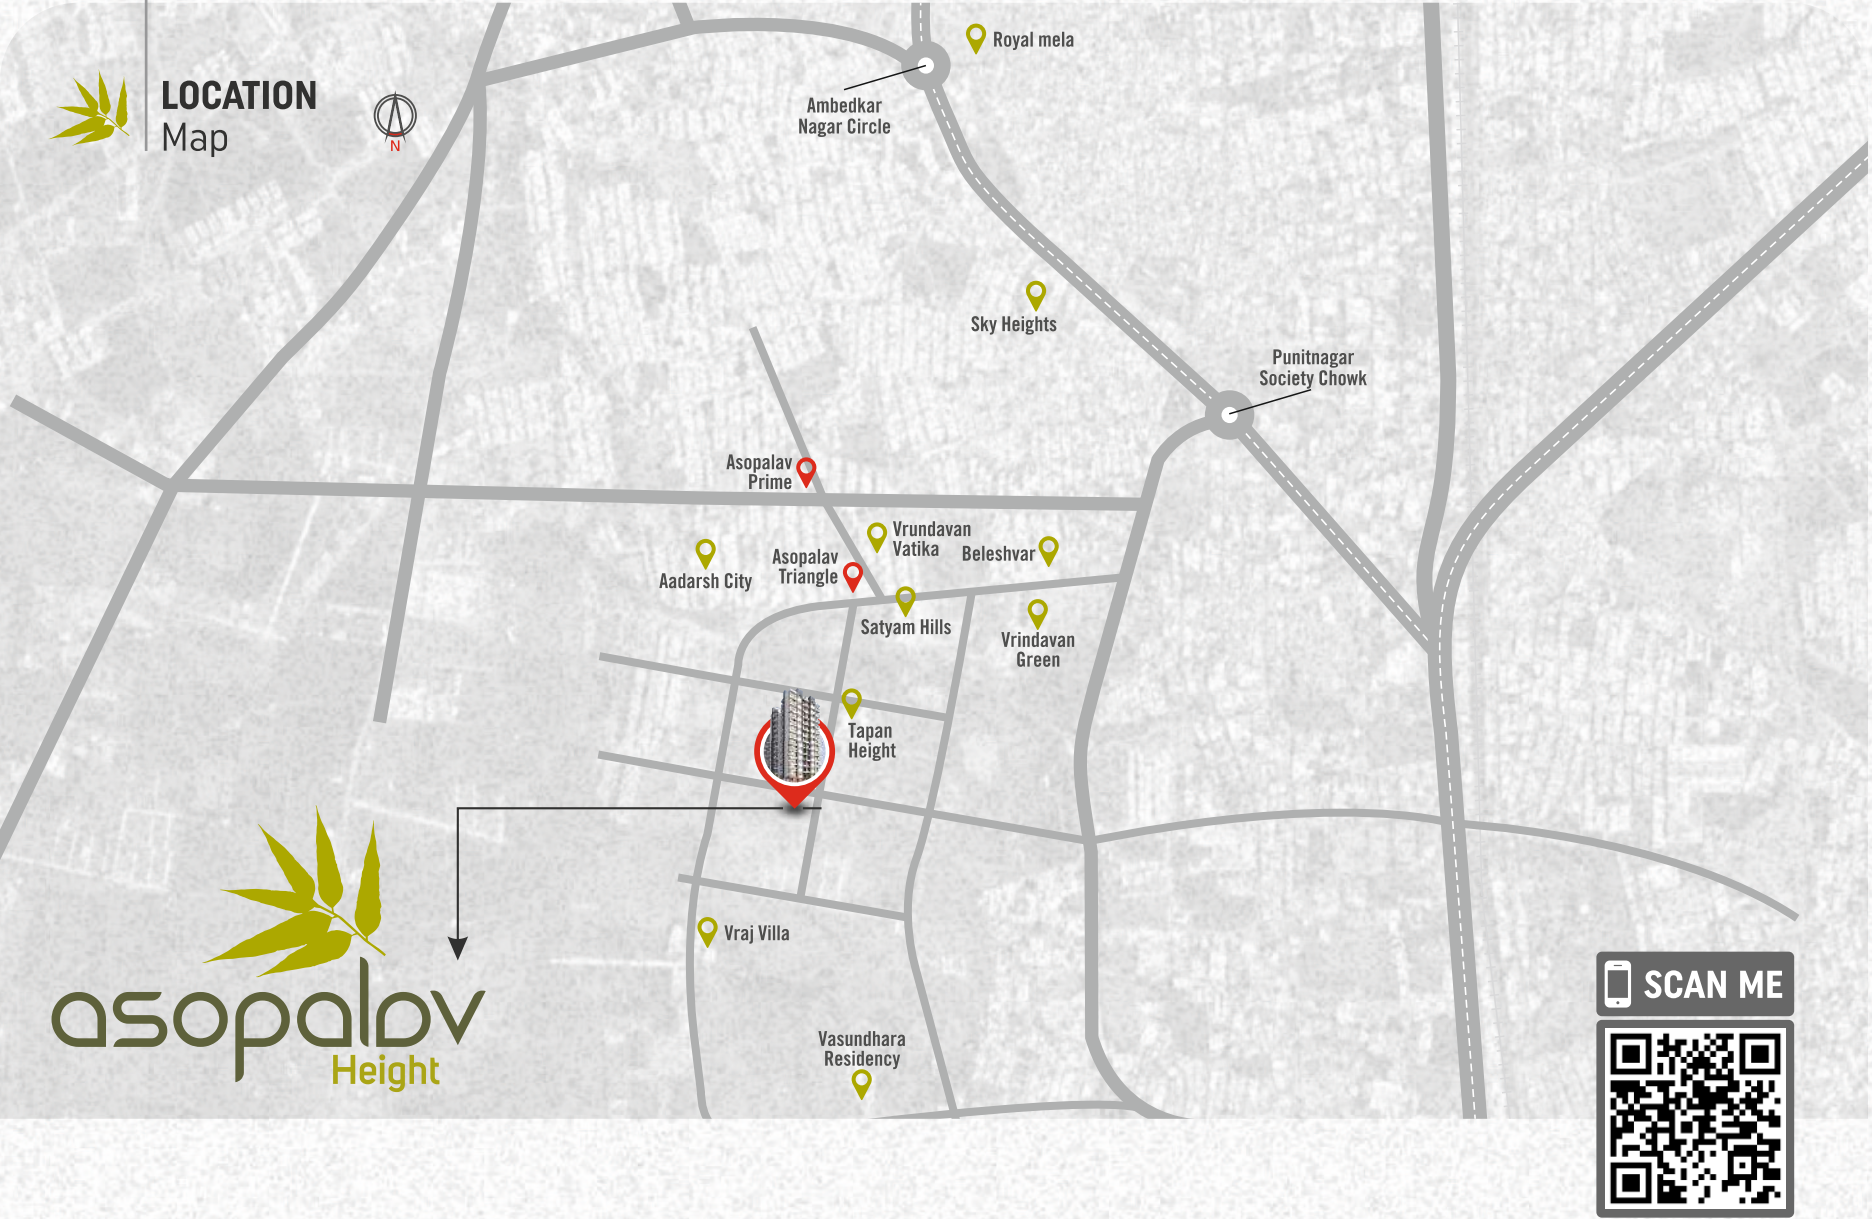

ASOPALAV HEIGHT,
60/40 Ft. Road Corner (vavdi) B/h. Satyam Hill, Nr. Mavdi 80 Ft. Road, Rajkot - 36004.

CONTACT : +91 77 888 75 888

ARCHITECT  Prashant J Moliya +91 92 65 66 52 32	STRU. DESIGN KRAPA STRUCTURAL CONSULTANT +91 94277 22416	3D & BROCHURE DESIGN  +91 97129 10410
---	---	---