
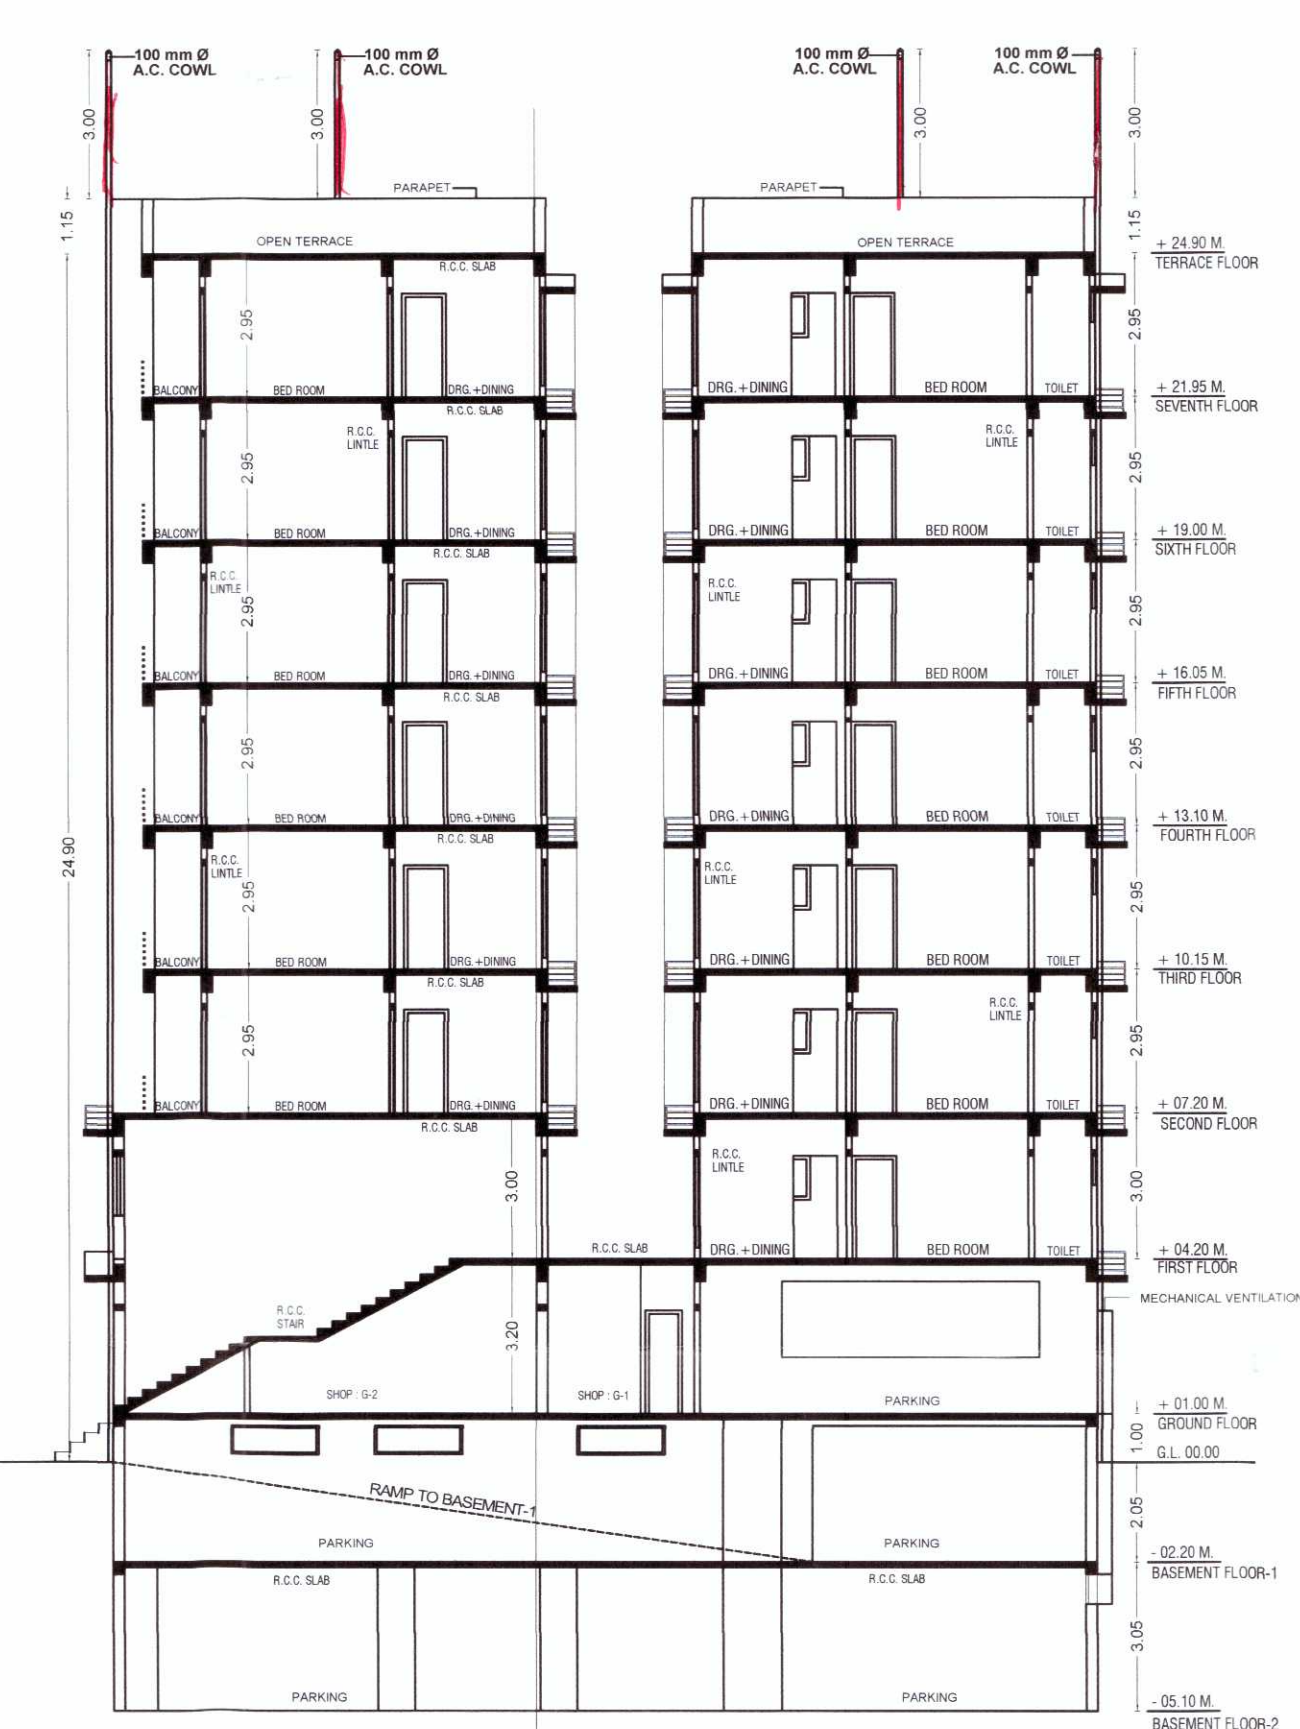
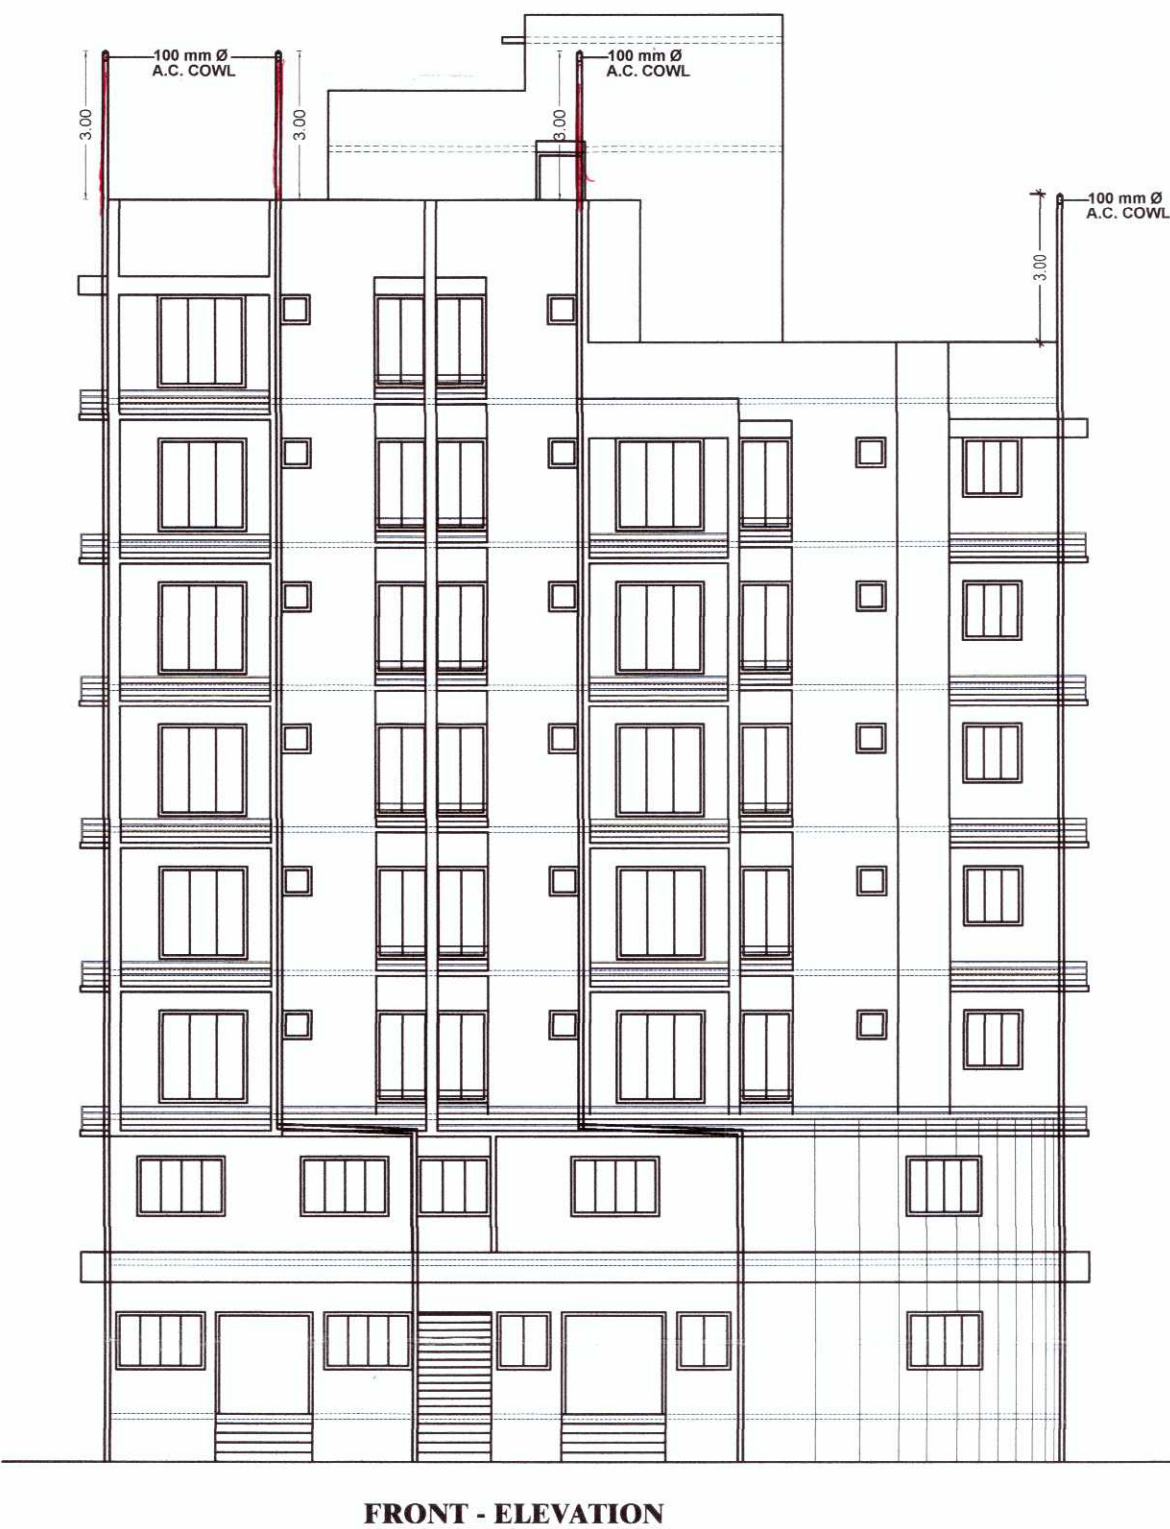
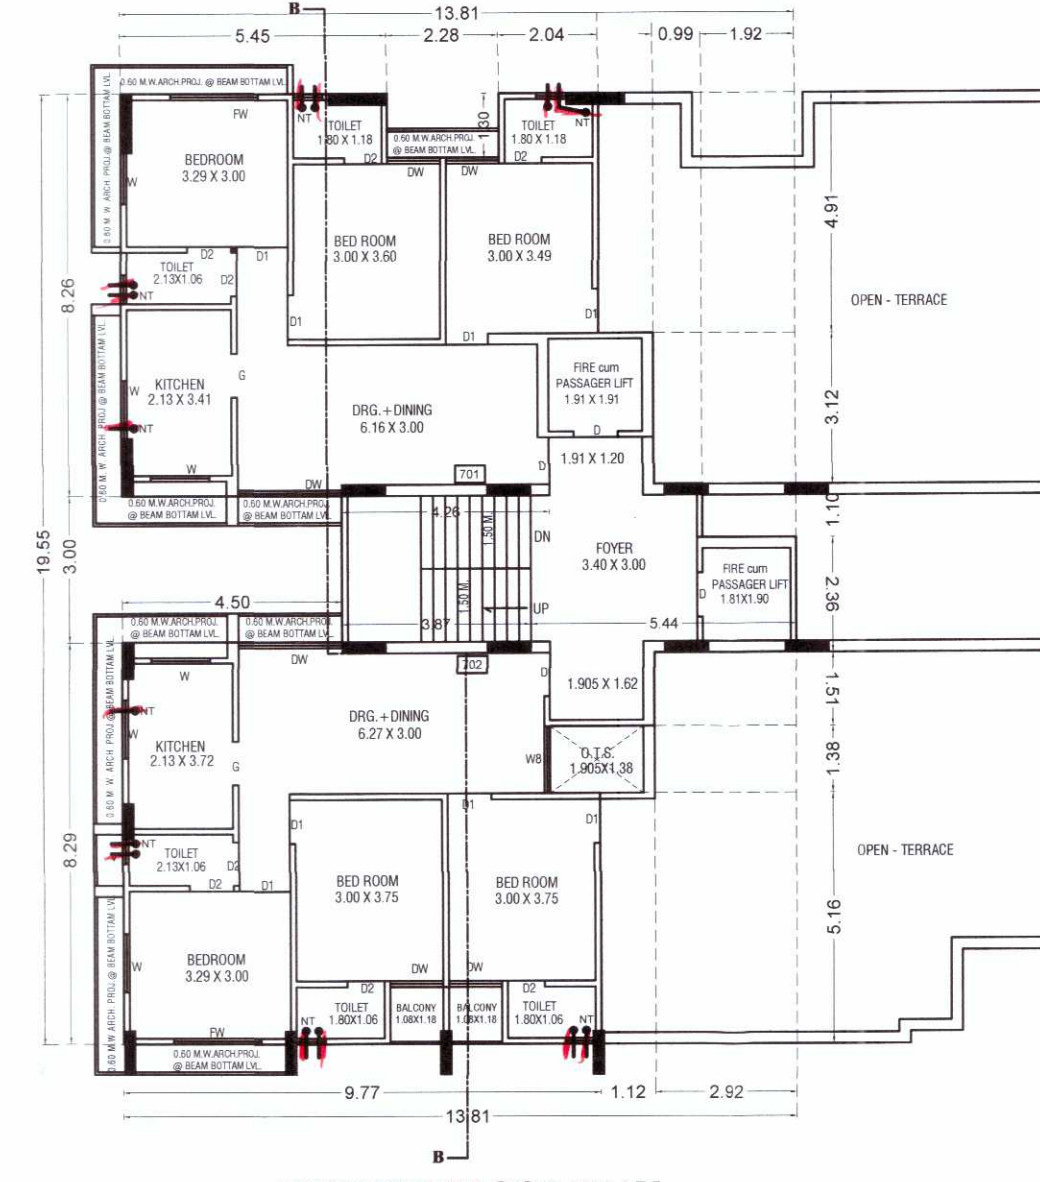
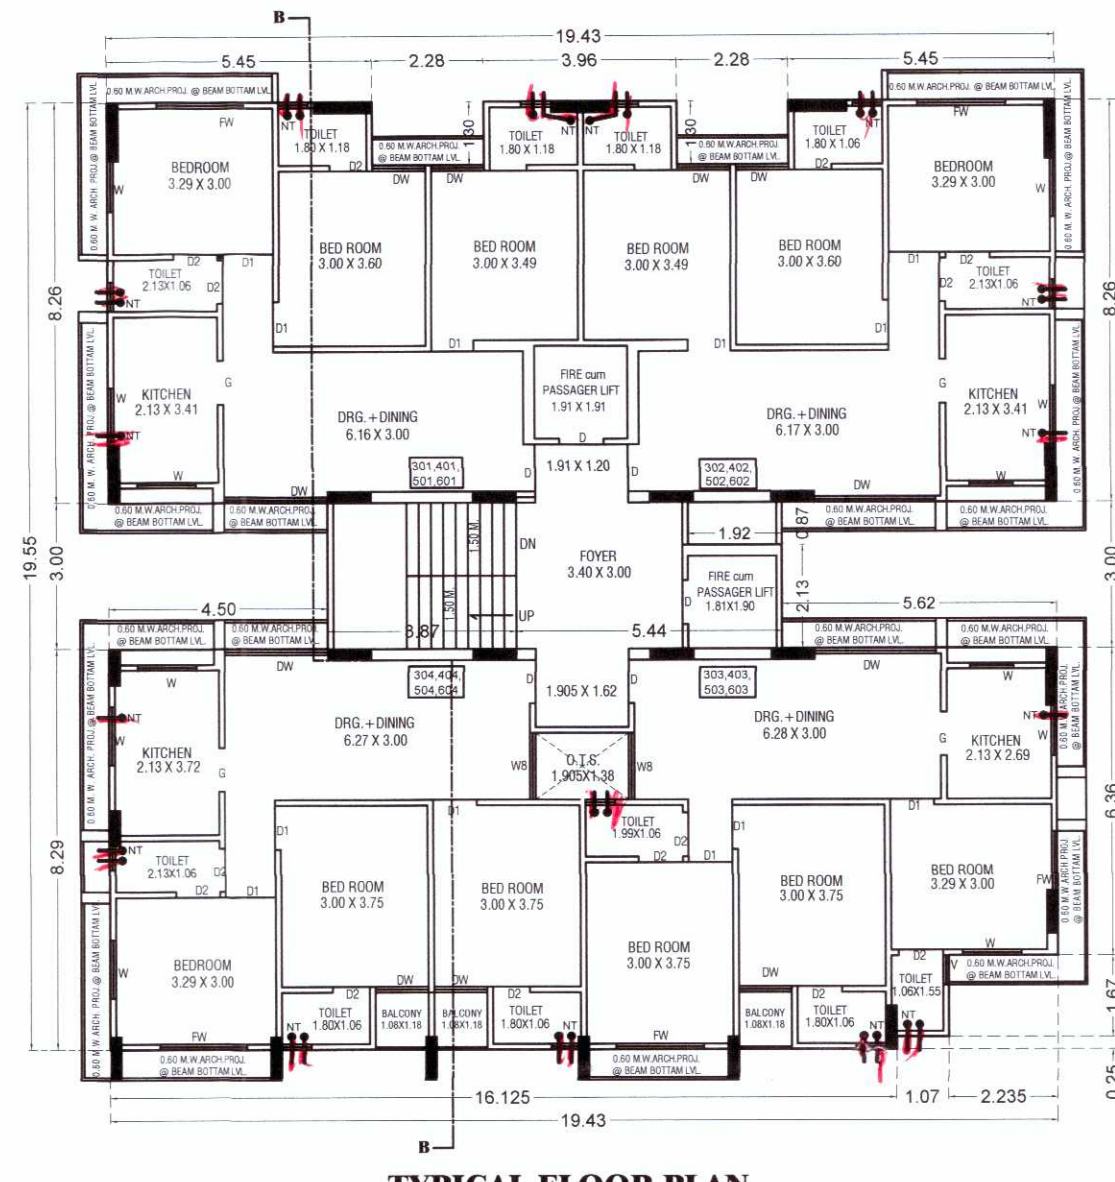


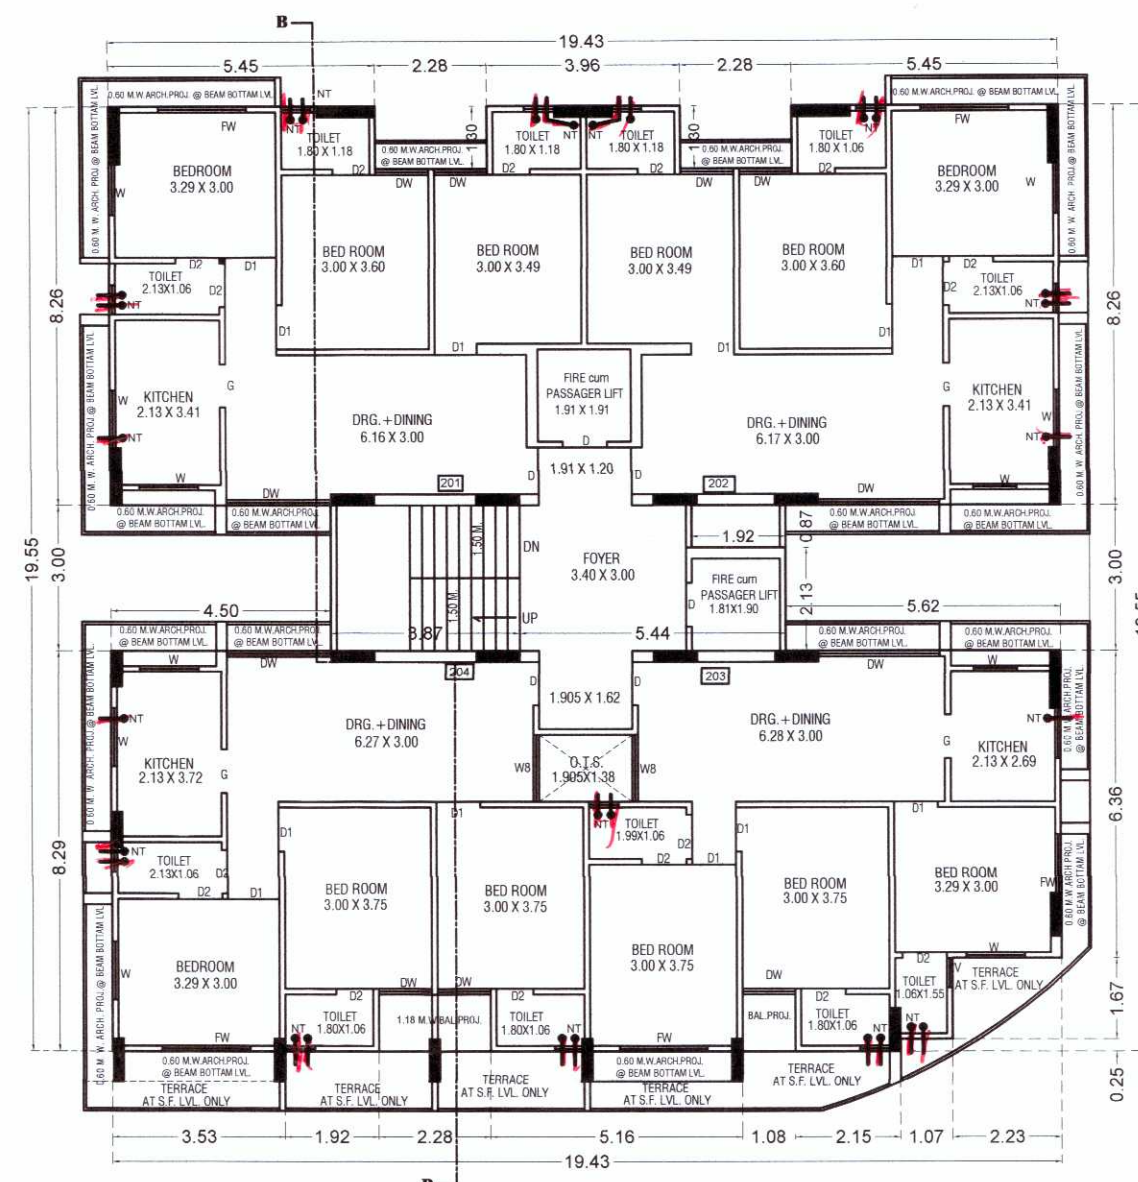

PROPOSED DRAINAGE PLAN FOR
COMMERCIAL SHOPS & RESIDENTIAL
FLAT BUILDING ON PLOT NO. 551/A,
AT SIR PATTNI ROAD, NEW
BHLWADA CIRCLE, BHAVNAGAR.
C.S.NO....., WARD NO....., SHEET NO.....

OWNER NAME & SIGN :

I.S. DEVELOPERS ' PARTNER
IMRANBHAI A. KURESHI & OTHER

I S DEVELOPERS
કુરેશી દર્મિયાન એ. કો.
PARTNER

NOTES :

SHOWS PROPOSED WORK
SHOWS EXISTING WORK
M.H. : 0.60 / 0.90 x 0.45 m.

R.M.H.

G.T. : 0.30 x 0.30 m.

N.T. : 0.075 m.

ALL DRAINAGE PIPE ARE 150 mm Ø S.W.P.

સુર્યકાન્તભાઈ એન. શાહ
ભાવ. મ્યુ. કોર્પો. લા. નં. ૬
મહાવીર પાર્ક, બ્લોક નં. ૨૦૫,
વિધાનગર, ભા. ૨.
મો. ૯૪ ૨૭ ૧૮ ૧૩૮૮


PLUMBER

DRN BY : Jeet (9374 8374 47, 94286 78079) DRN NO. S/DR/29-b/21082020


સુર્યકાન્તભાઈ એન. શાહ
ભાવ. મ્યુ. કોર્પો. લા. નં. ૬
મહાવીર પાર્ક, બ્લોક નં. ૨૦૫,
વિધાનગર, ભાવનગર.
મો. ૯૪ ૨૭ ૧૮ ૧૩૮૮

Deval
DHAVAL C. SHAH
B.M.C. Lic. No. E-46


AUTORISED DRAINAGE DEPARTMENT

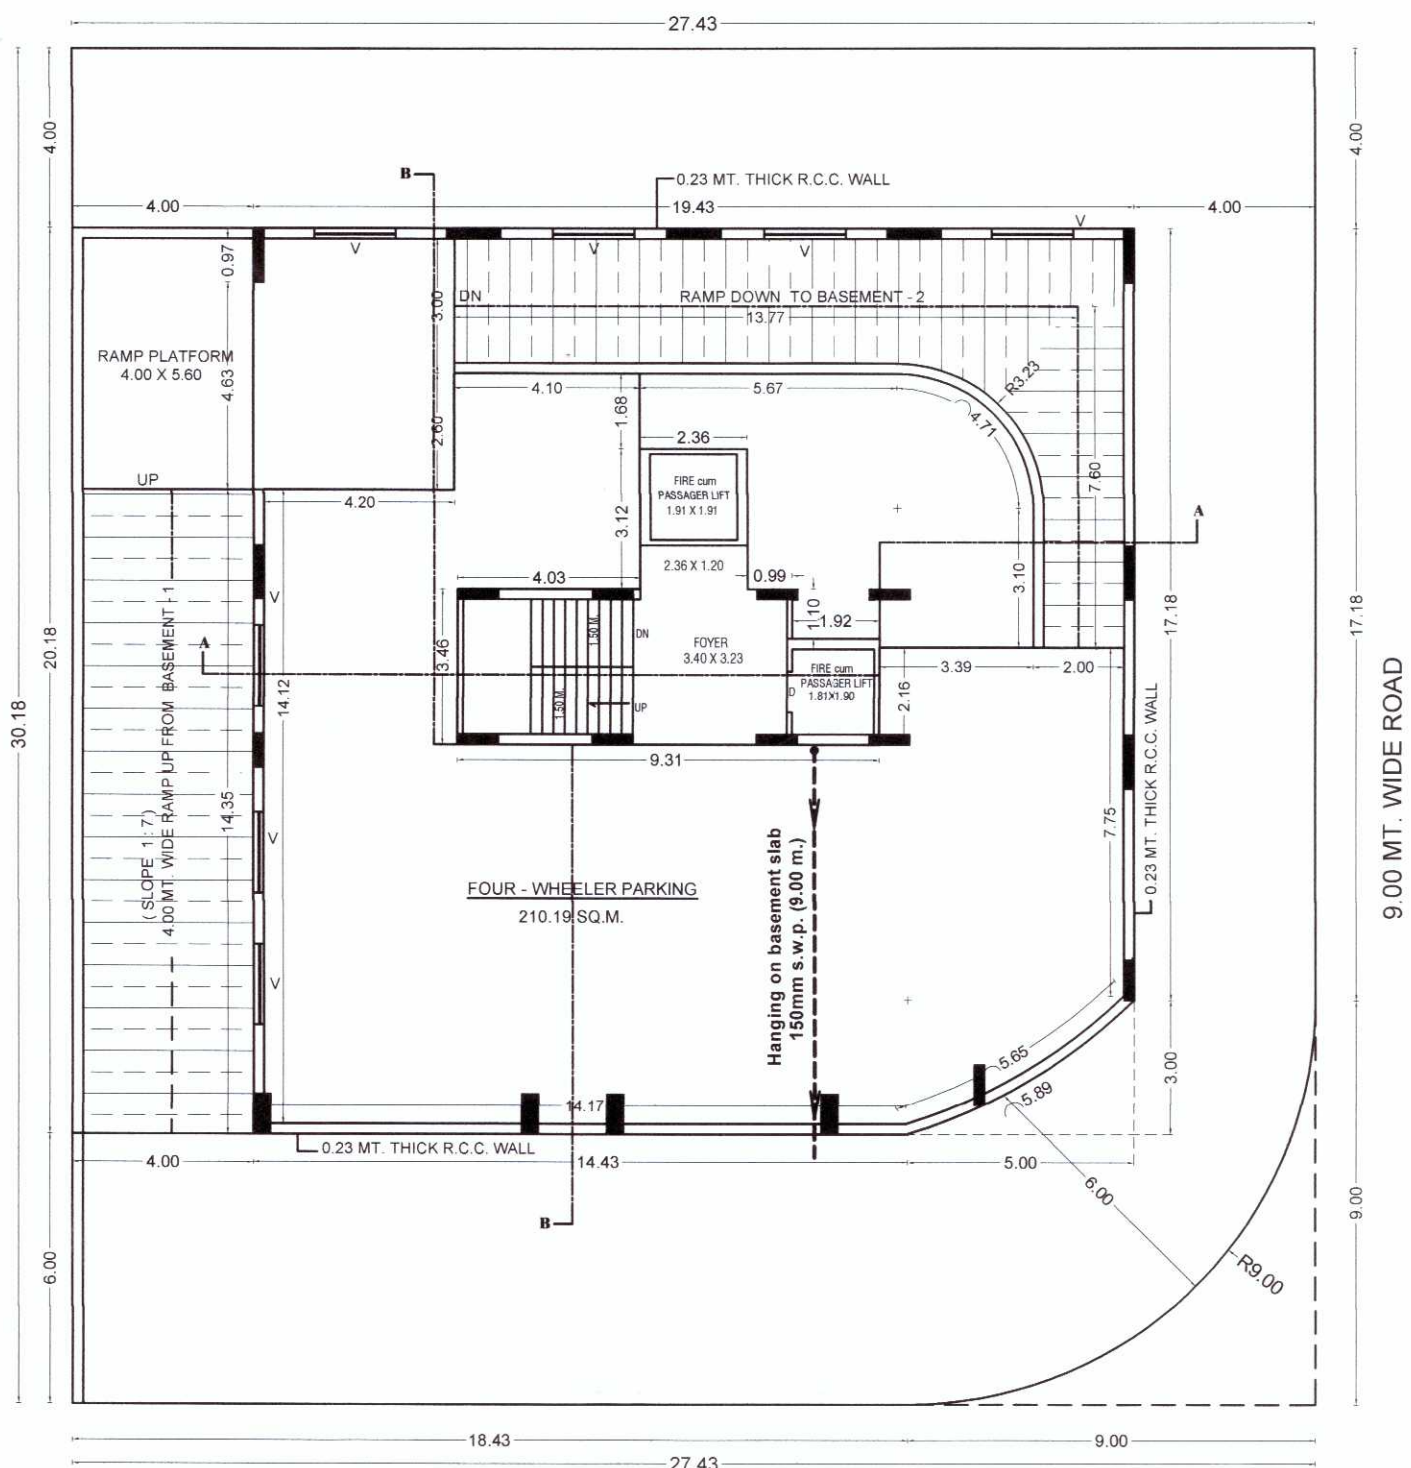


21.33 MT. WIDE ROAD
BASEMENT FLOOR PLAN - 1 (LVL. - 02.20 MT.)

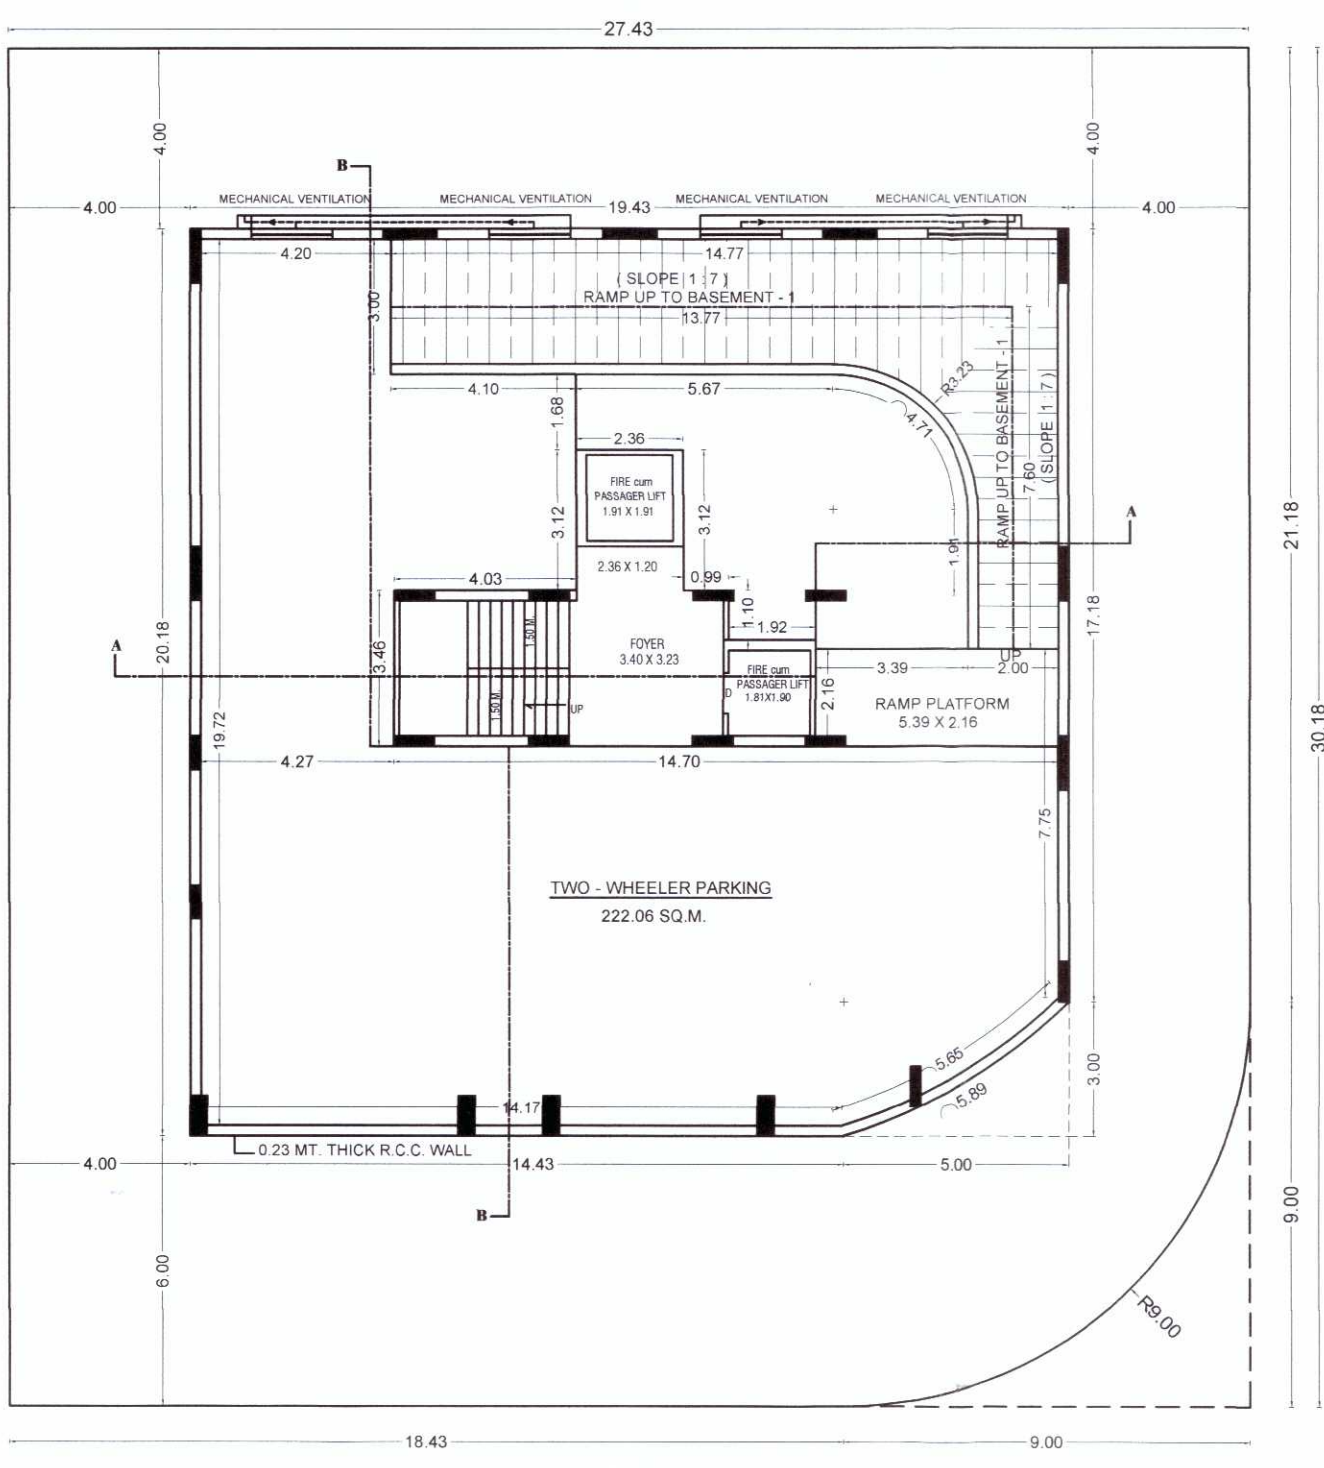


21.33 MT. WIDE ROAD
BASEMENT FLOOR PLAN - 2 (LVL. - 05.00 MT.)

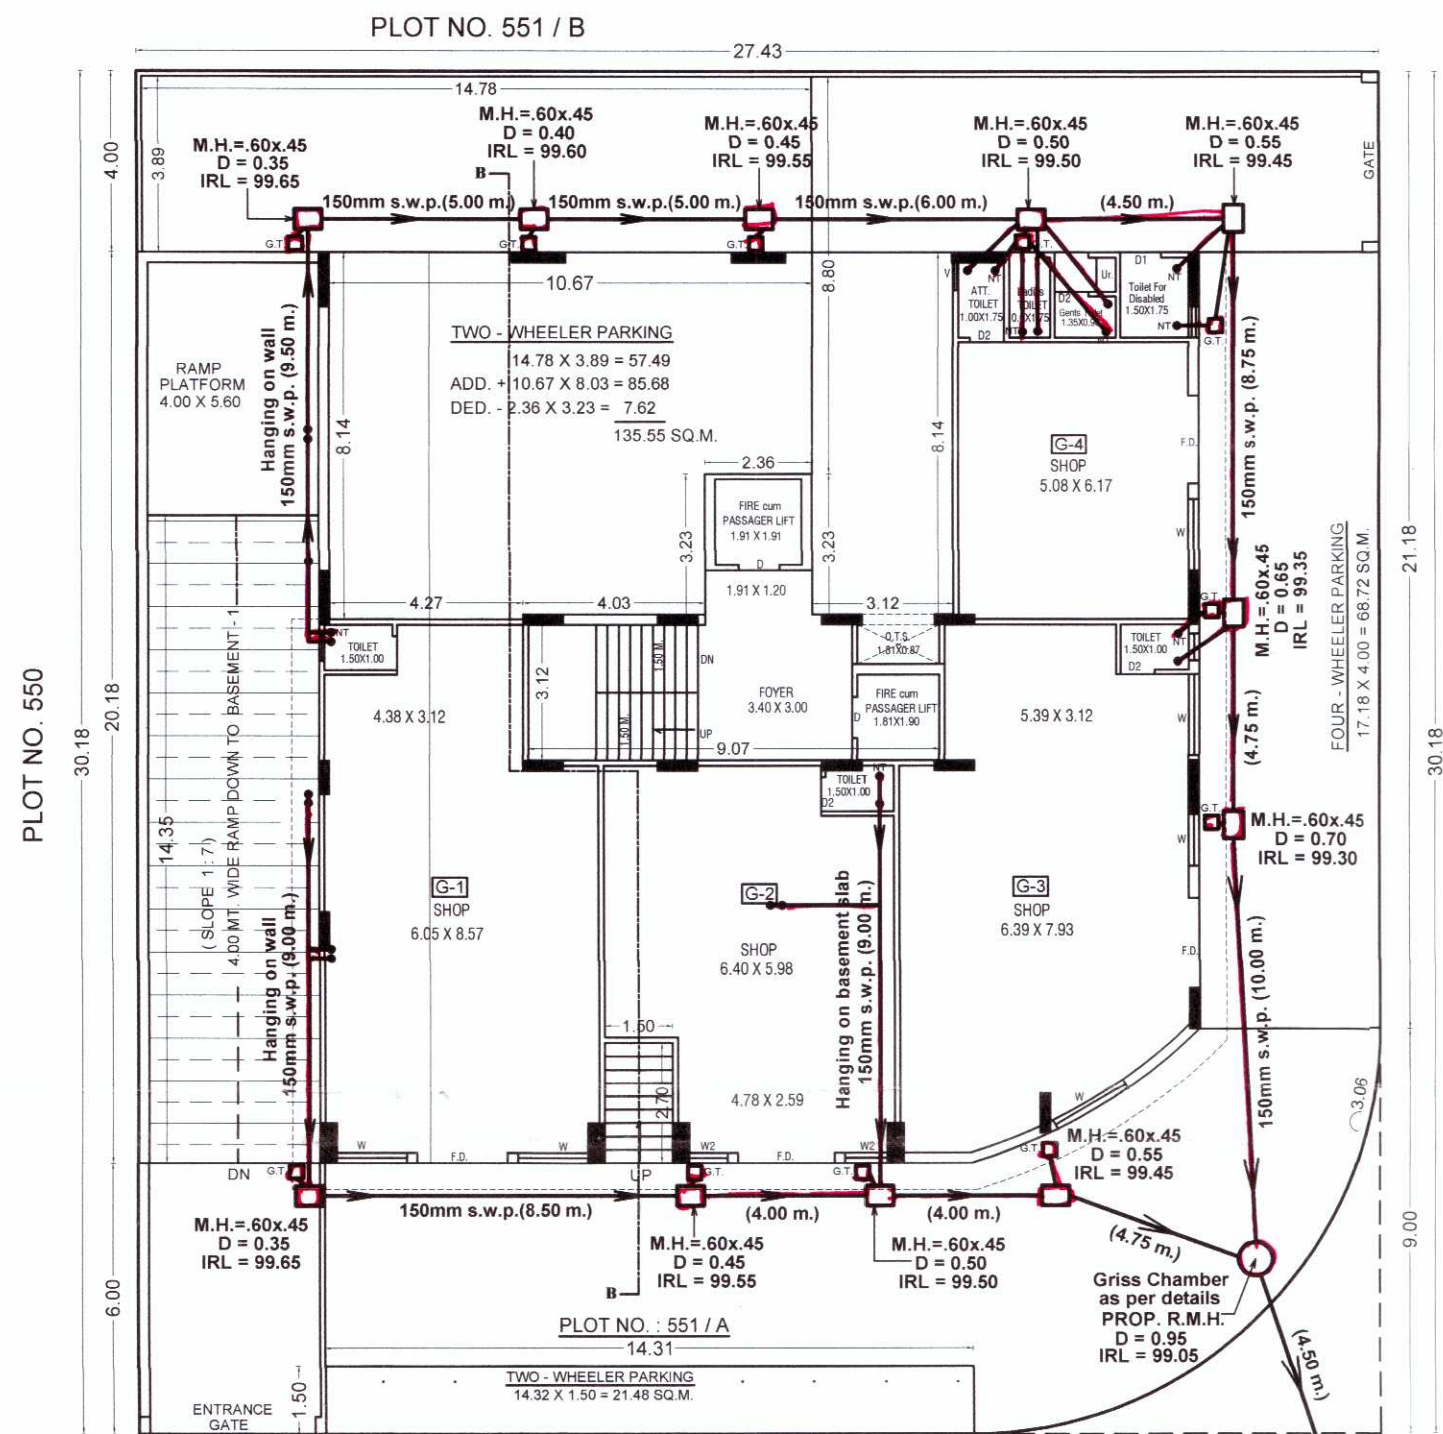


21.33 MT. WIDE ROAD
GROUND FLOOR PLAN cum SITE PLAN

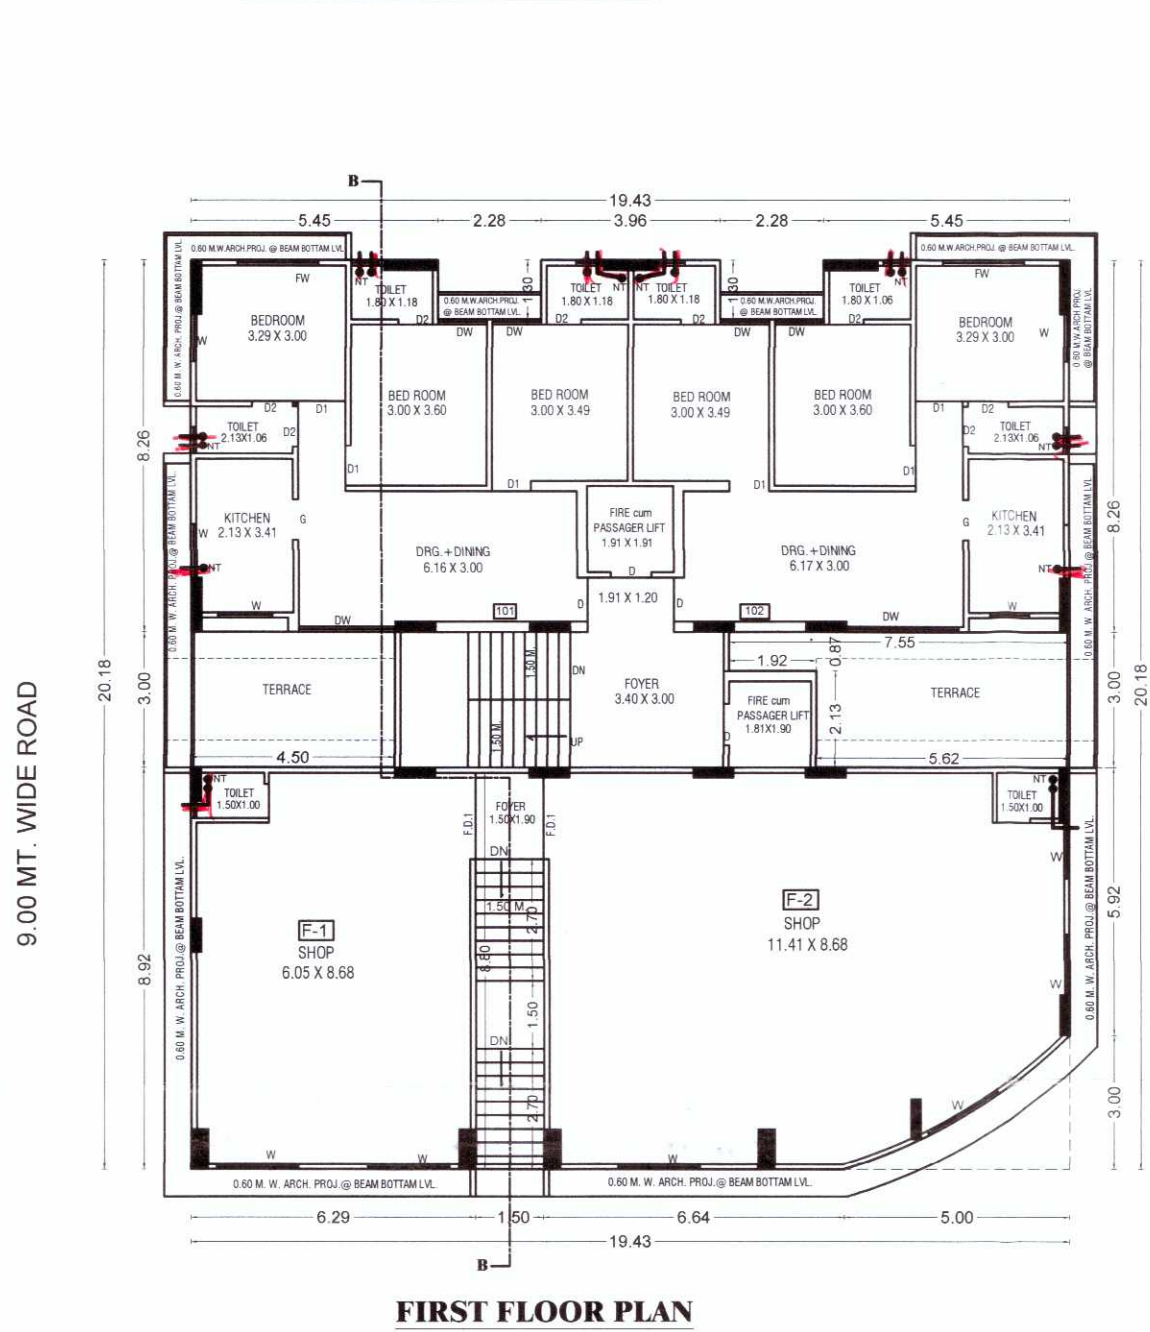

FIRST FLOOR PLAN

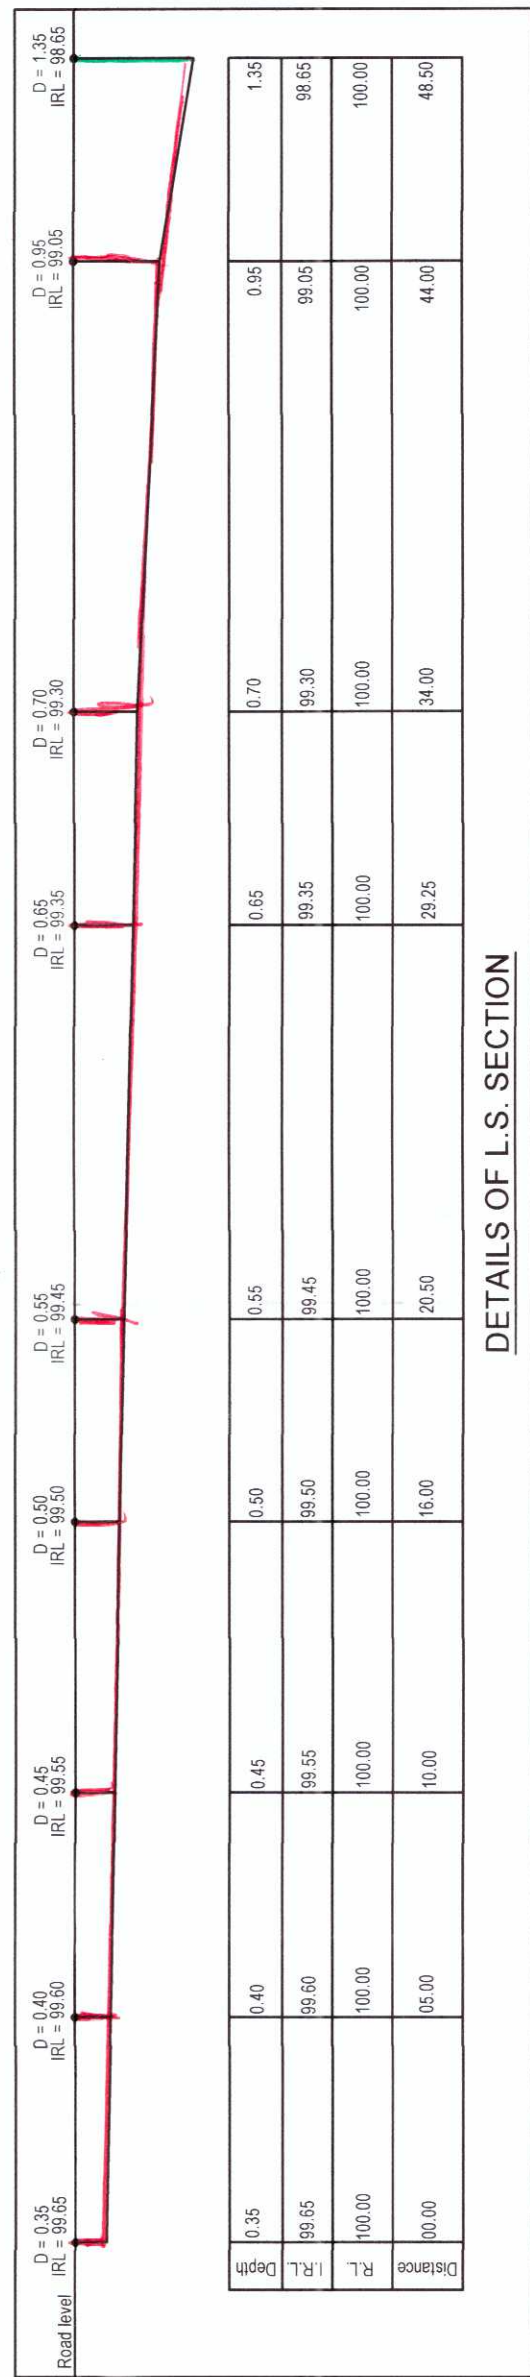

DETAILS OF L.S. SECTION

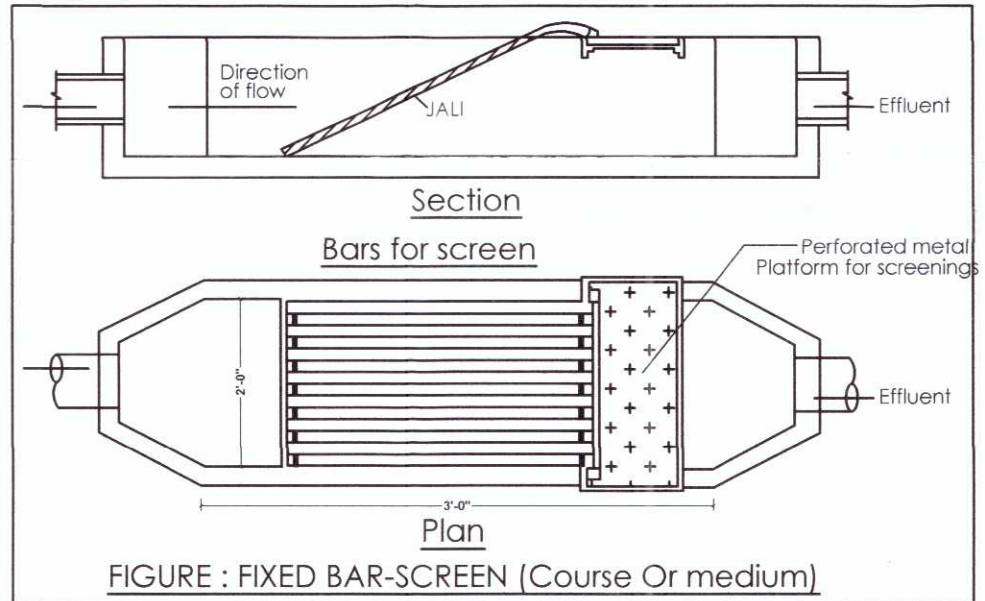

PROPOSED DRAINAGE PLAN FOR
COMMERCIAL SHOPS & RESIDENTIAL
FLAT BUILDING ON PLOT NO. 551/A,
AT SIR PATNI ROAD, NEW
BHLWADA CIRCLE, BHAVNAGAR.
C.S.NO....., WARD NO....., SHEET NO.....

OWNER NAME & SIGN :

I.S. DEVELOPERS ' PARTNER
IMRANBHAI A. KURESHI & OTHER

I S DEVELOPERS
PA

NOTES :

- SHOWS PROPOSED WORK
- SHOWS EXISTING WORK
- M.H. : 0.60 / 0.90 x 0.45 m.
- R.M.H.
- G.T. : 0.30 x 0.30 m.
- N.T. : 0.075 m.

ALL DRAINAGE PIPE ARE 150 mm Ø S.W.P.

सुर्यकान्तलाल अ. शाह
भा. म्यु. को. ला. नं. ८
महावीर पार्क, ब्लॉक नं. २०५,
विधानगर, भावनगर.
मो. ९४२७१८१३८८

PLUMBER

DRN BY : Jeet (9374 8374 47, 94286 78079) DRN NO. S/DR/29-a/21082020

सुर्यकान्तलाल अ. शाह
भा. म्यु. को. ला. नं. ८
महावीर पार्क, ब्लॉक नं. २०५,
विधानगर, भावनगर.
मो. ९४२७१८१३८८

Dephas
DHAVAL C. SHAH
B.M.C. Lic. No. FR-15

AUTORISED DRAINAGE DEPARTMENT



ભાવનગર મહાનગરપાલિકા
મહાનગર સેવા સંદન, ભાવનગર




સરનામું - વીજળીના લાઇન, પહેલુમલ માધામલ, લેખામલ હતામલ,
દેવમદાસ હતામલ, ખીખામલ હતામલ.

- પપથ / A
- જમીન નો નકશો (રોકડ ઉપરથી ઉતાર્યો)
- ૧" = ૪૦'

માલ નામ નો પાટો ની મદદ લેવા વિશે.

સરનામું
૮૮૦.૦૦ ચો.ગા.૨

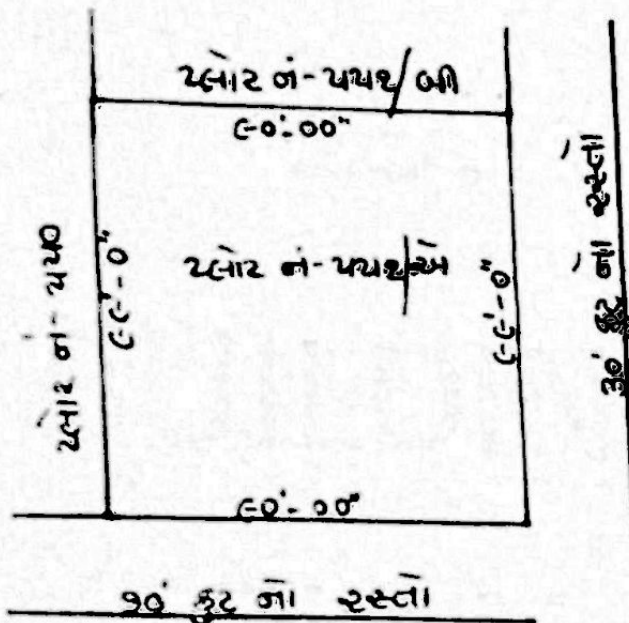

૫૫૪/બી

પુરુષોત્તમ કુમાર
સરનામું

સરનામું/અ.પ.ઉ.
સરનામું વિભાગ

૬/૧/૧૭

સરનામું
મહાનગરપાલિકા, ભાવનગર