




ભાવનગર શહેરના સીટી સર્વે વોર્ડ નં.૪/અ શીટ નં.૬૩, સી.સ.નં.૪૮૪૪, ૪૮૪૫/અ, ૪૮૪૫/બ, ૪૮૪૬ નો કબ્જા મુજબની માપણીનો સ ચ.

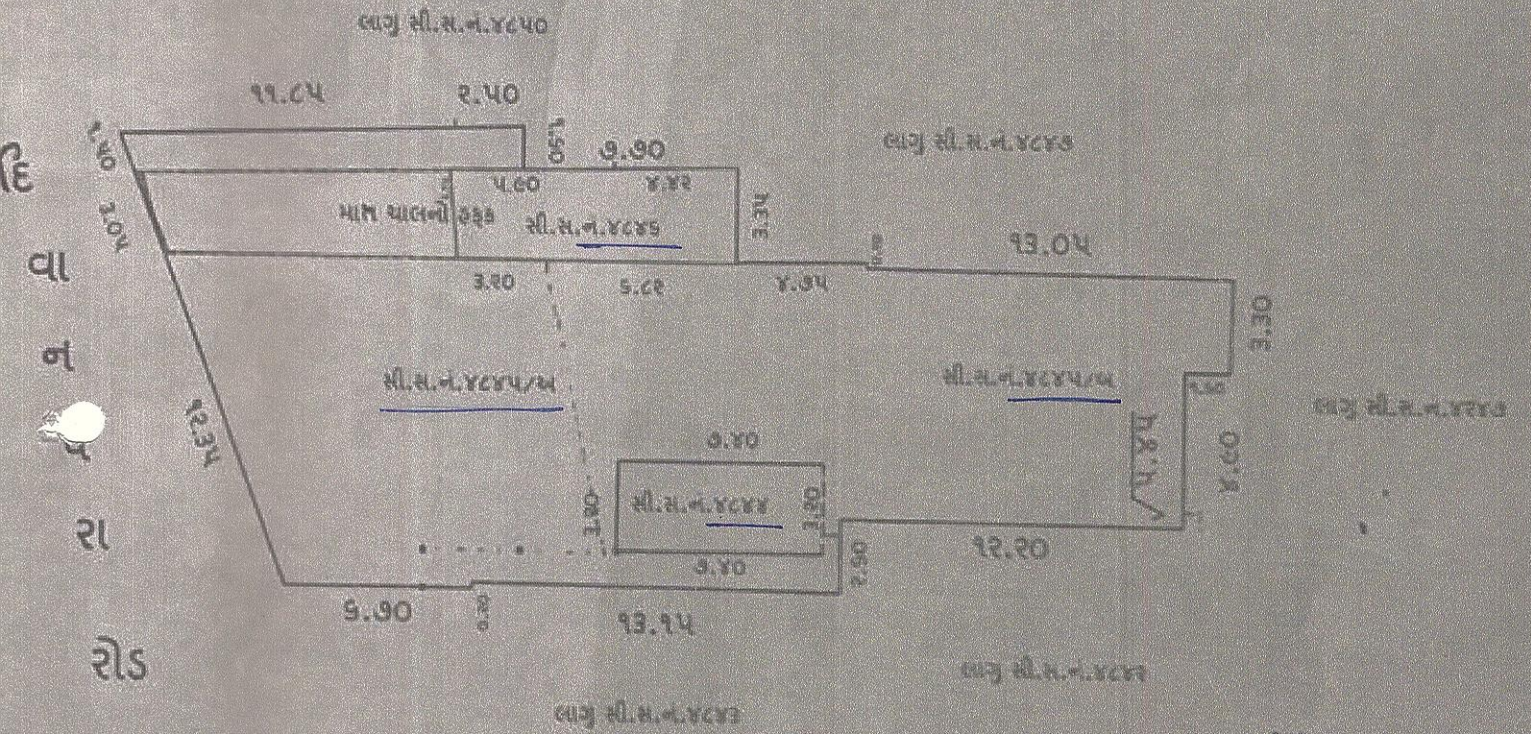

—————


કાળી સંજગ લાઈન સમજે બતાવેલ સી.સ.નં-૪૮૪૪, ૪૮૪૫/અ, ૪૮૪૫/બ તથા ૪૮૪૬ ની હદ દર્શાવેલ છે

કાળી તુટક લાઈન વડે દર્શાવેલ વીસામ માત્ર ચાલના હક્કો છે



નોંધ: સદરકું માપણી માત્ર કબ્જા મુજબની કોચ દુરસીને પાત્ર નથી

225 - 243, 225. श्री. सी. नं. ४८४ अ, ४८४ ब, ४८४, ४८४ वा फौजदारी

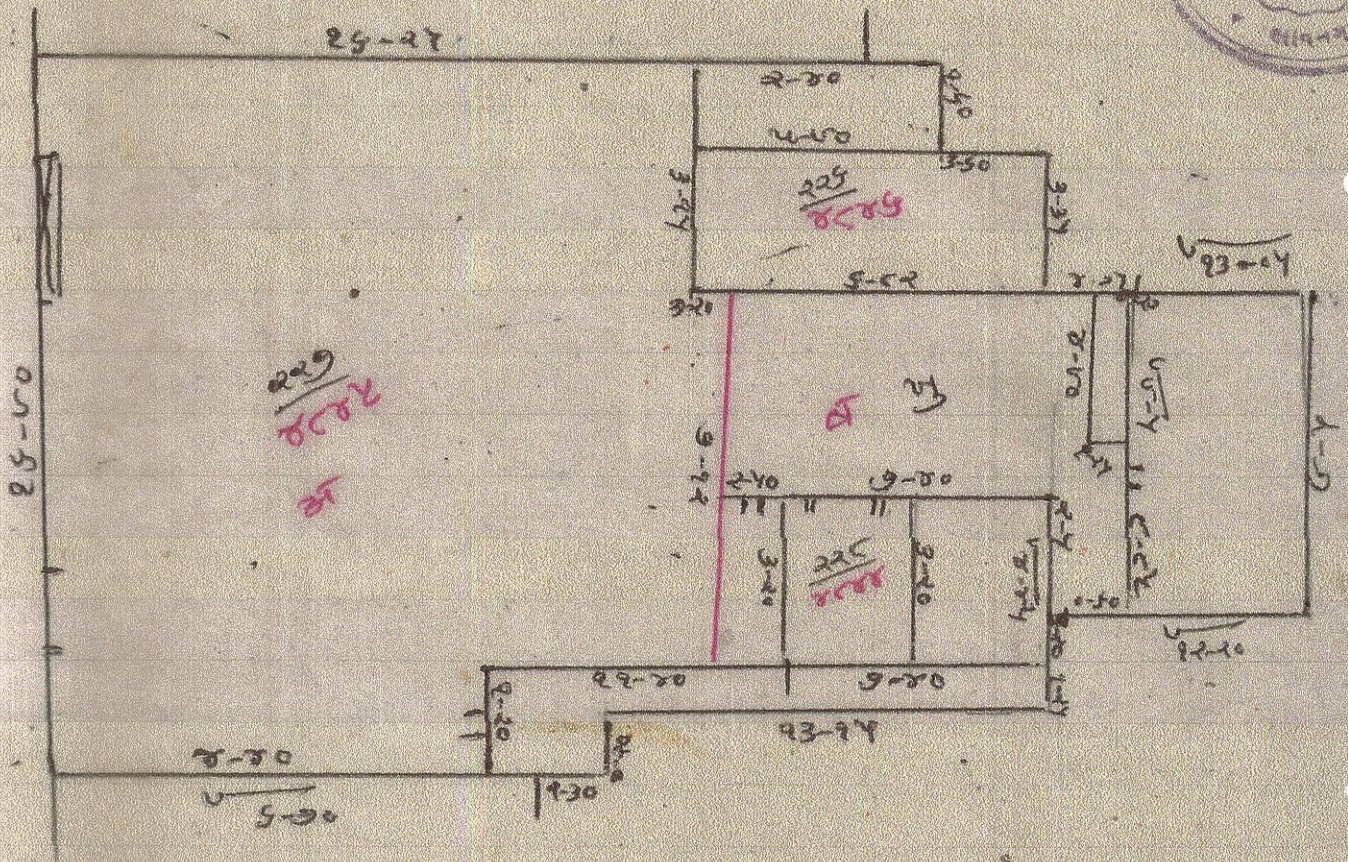

851-
-158
-15
-15

0810

37/90

1907-1908

1892-1893



ભાવનગર મહાનગરપાલિકા ભાવનગર



બી.પી.એમ.સી. એક્ટ કલમ નં. ૧૬૦ અન્યથે
સેનેટરી ફીટીંગ તથા ડ્રેનેજ પ્લાન પરવાનગી

ના.સુ.નં. ૩૦.૨૪.૨૮
ફાઇનલ તા. ૧૪.૨૩

વોર્ડ.....૦૫.....

રજા ચિઠ્ઠી નં.....૧૪૭૩.....

તારીખ : ૦૭.૧૨.૨૦૨૨

પ્રતિ, ૨૪૭૨ નામની ભાગીદારી પૈકીની
શ્રી.....૨૪૭૨ નામની ભાગીદારી પૈકીની
સરનામું.....સી.સી.ના.૪૮૪૪, ૪૮૪૫/૧-૨,
.....દિવાન પ.સી. રોડ, ભાવનગર



આથી ઉપરોક્ત સ્થળે મંજૂર થયેલ બાંધકામનાં પ્લાનનાં આધારે પ્લમ્બર
શ્રી.....૨૪૭૨ નામની ભાગીદારી પૈકીની.....લા.નં.....૨૪.....દ્વારા રજુ કરવામાં
આવેલ રહેણાંકીય / કોમર્શીયલ / ઔદ્યોગિક ડ્રેનેજ પ્લાન ડ્રેનેજનાં નિયમોને આધીન રહીને મંજૂર કરવામાં આવે છે.

- (૧) આ પરવાનગીમાં સેનેટરી ફીટીંગ તથા ડ્રેનેજ શિવાય કોઈ માત્ર બાંધકામનો સમાવેશ થતો નથી.
 - (૨) સુઅર જોડાણ કે સેપ્ટીક - ટેન્ક જોડાણ કરતા પહેલા પ્લમ્બરનું નિયત નમુના-૪માં પ્રમાણપત્ર મેળવી રજુ કરવાનું રહેશે.
 - (૩) ખાતાના અધિકૃત અધિકારશ્રીને બતાવ્યા શિવાય ડ્રેનેજ લાઇનનું પુરાણ કામ કરવું નહિં.
 - (૪) આ રજા-ચિઠ્ઠી ત્રણ માસ માટે અમલમાં રહેશે. આ પરવાનગી સામે અપીલ થયે અને તે અપીલમાં વિરુદ્ધ ઠરાવ થયે આ રજા ચિઠ્ઠી રદ ગણાશે.
 - (૫) ડ્રેનેજની મંજૂરી મેળવનાર દ્વારા કોઈપણ હકીકત છુપાવીને કે ખોટી રજુઆત કરીને મંજૂરી મેળવેલ હોવાનું જણાશે તો આપવામાં આવેલ મંજૂરી કોઈપણ નોટીસ વિના રદ કરવામાં આવશે. તેમજ જરૂરી કાનુની કાર્યવાહી પણ હાથ ધરવામાં આવશે.
 - (૬) ઇન્ડસ્ટ્રીયલ ફેક્ટરી, બહુમાળીનાં દરેક આઉટલેટ પર ફાઇનલ ચેમ્બર પહેલા સ્કીનીંગ ચેમ્બર ફરજિયાત બનાવવાની રહેશે.
 - (૭) ડ્રેનેજ કનેક્શનનાં જોડાણ વખતે રોડા, સિમેન્ટ, રેતી વિગેરે માલસામાન મેનહોલની અંદર ના જાય તેની કાળજી રાખવાની રહેશે.
 - (૮) દરેક ઘરની ગલી ટ્રેપની અંદર જાળી (દરેક ગલી ટ્રેપ પર) ફરજિયાત મુકવાની રહેશે.
 - (૯) હોટલ તથા રેસ્ટોરન્ટ તથા ખાદ્ય પદાર્થની દુકાનોના આઉટલેટ ઉપર ગ્રીઝ ચેમ્બર ફરજિયાત બનાવવાની રહેશે.
 - (૧૦) પાણીનો અદ્રવ્ય કચરો સુકો કે ભીનો ડ્રેનેજ લાઇનમાં નાખવો નહિ.
 - (૧૧) મહાનગરપાલિકાની ડ્રેનેજ લાઇનમાં બેન્ચીંગ લેવલે જોડાણ કરવાનું રહેશે.
- ઉપરોક્ત તમામ શરતોને આધીન આ મંજૂરી આપવામાં આવે છે.


અધિક મદદનીશ ઇજનેર
ભાવનગર મહાનગરપાલિકા
ભાવનગર


નાયબ કાર્યપાલક ઇજનેર
(ડ્રેનેજ વિભાગ)
ભાવનગર મહાનગરપાલિકા


કાર્યપાલક ઇજનેર
ભાવનગર મહાનગરપાલિકા
ભાવનગર

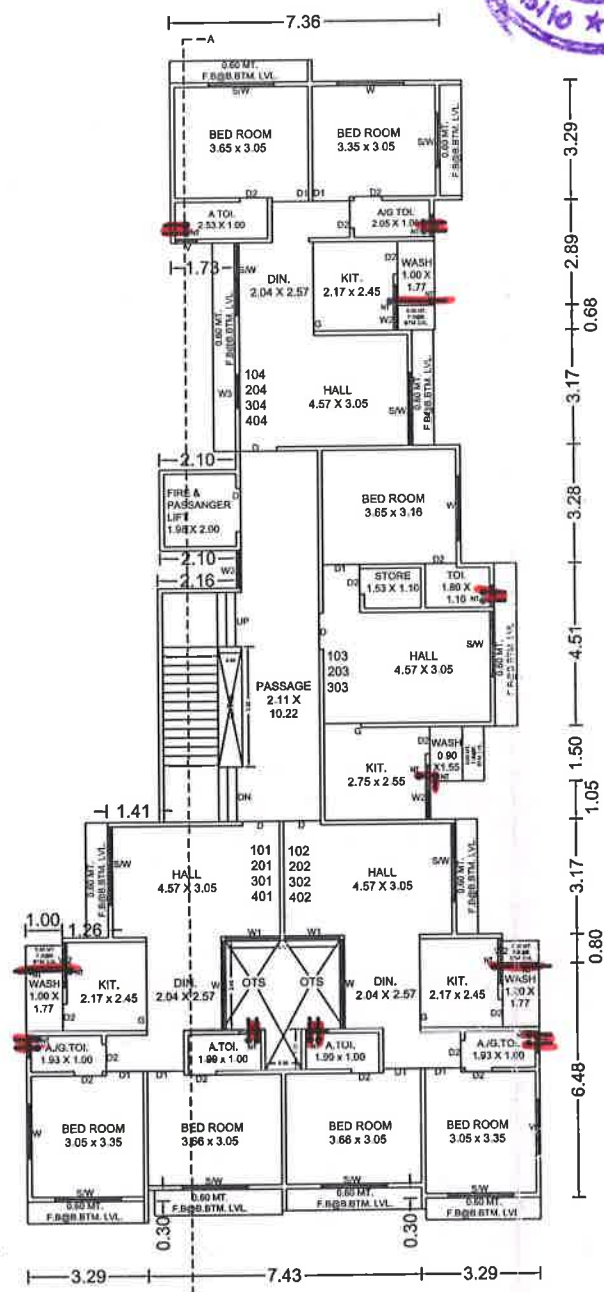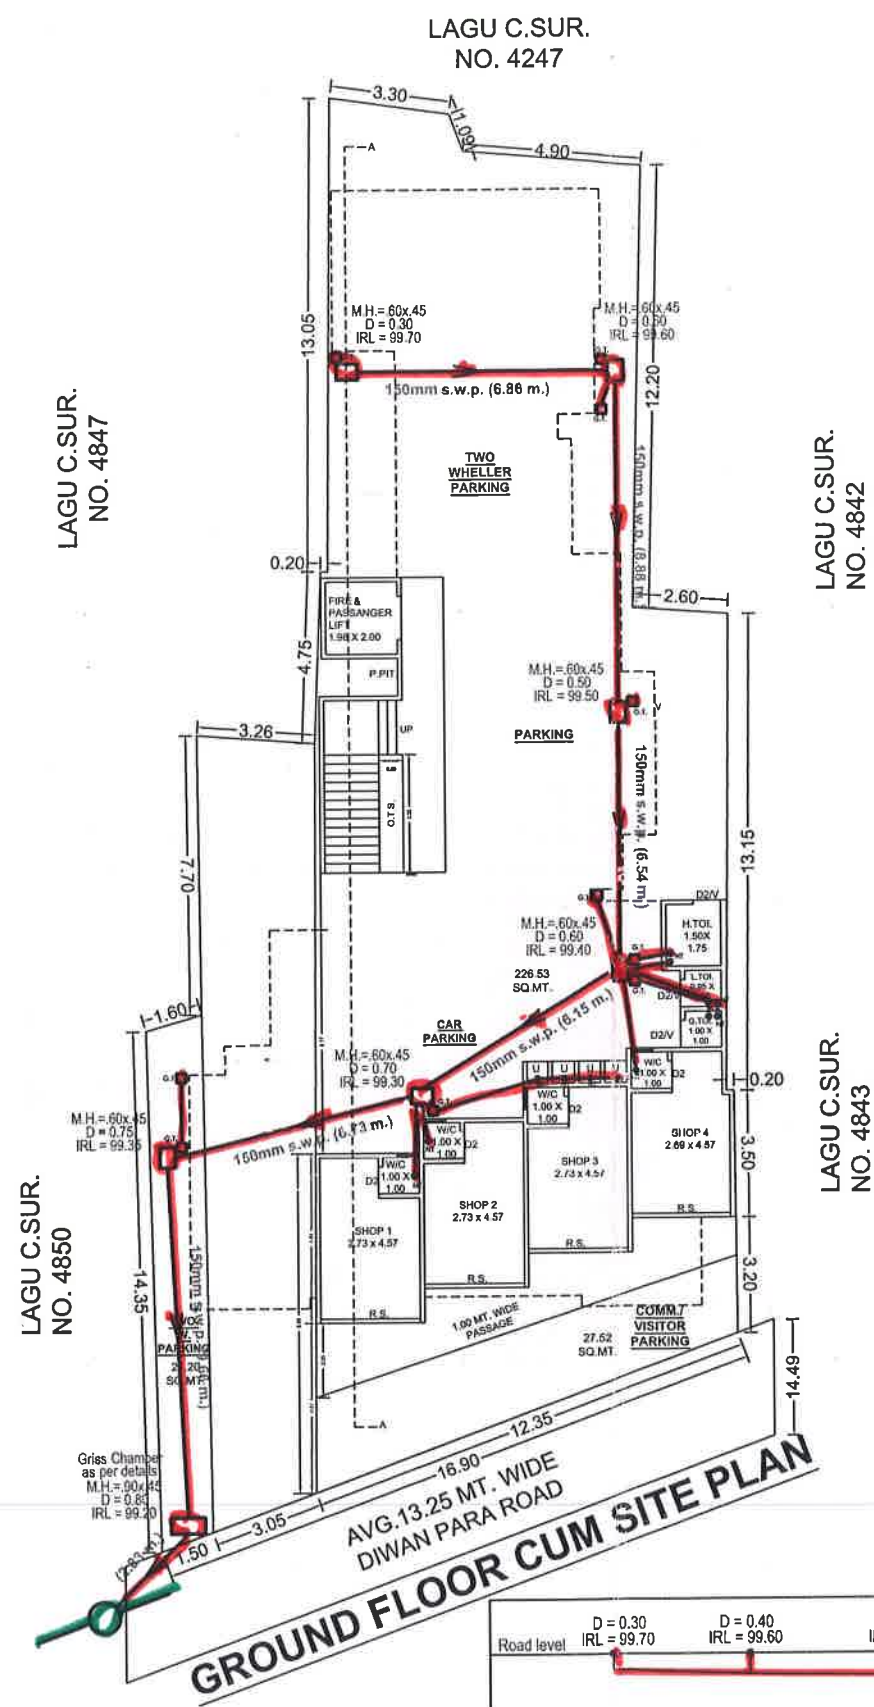

TYPICAL FLOOR
1-2-3 PLAN

Road level	D = 0.30 IRL = 99.70	D = 0.40 IRL = 99.60	D = 0.50 IRL = 99.50	D = 0.60 IRL = 99.40	D = 0.70 IRL = 99.30	D = 0.75 IRL = 99.25	D = 0.80 IRL = 99.20	D = 1.05 IRL = 98.95
------------	-------------------------	-------------------------	-------------------------	-------------------------	-------------------------	-------------------------	-------------------------	-------------------------

Distance	R.L.	IRL	Depth
06.86	100.00	99.70	0.30
08.88	100.00	99.60	0.40
06.54	100.00	99.50	0.50
06.15	100.00	99.40	0.60
06.73	100.00	99.30	0.70
09.66	100.00	99.25	0.75
02.83	100.00	99.20	0.80
47.65	100.00	98.95	1.05

DETAILS OF L.S. SECTION



PROPOSED DRAINAGE PLAN FOR
RESIDENCE COMMERCIAL BUILDING
FLAT BLDG. PLAN ON C.S.NO.4844,
4845/A,4845/B,4846,WARD NO.4/A,
SHEET NO.63,DIVANPARA ROAD,
BHAVNAGAR.

OWNER NAME & SIGN :

ANISHABEN A. LAKDAWALA
RAZIYABEN BATTIVALA
FIROJBHAI BATTIVALA
YASMINBEN LAKDAVALA
ANISABEN LAKDAVALA
POAH - KHOJIMBHAI LAKDAVALA

Signature

NOTES :

- SHOWS PROPOSED WORK
- SHOWS EXISTING WORK
- M.H. : 0.60 / 0.90 x 0.45 m.
- R.M.H.
- G.T. : 0.30 x 0.30 m.
- N.T. : 0.075 m.
- ALL DRAINAGE PIPE ARE 150 mm Ø S.W.P.

Signature
Licence Plumber
Grish K. Thakkar
Hudco, Anandnagar,
BHAVNAGAR.

PLUMBER

DRN BY : DRN NO. BT/DR/1648/01122022


આ નકશા ફોનેજ કનેશન રજા થિફી ની...
તા ૧૨/૧૨/૨૨ ની શરતોને આધીન મંજૂર
હવામાં આવે છે.

Signature
ટેકનીકલ અસિસ્ટન્ટ
(ફોનેજ વિભાગ)
ભાવનગર મહાનગરપાલિકા


Signature
ભાવન કાર્યપાલિક ઈજનેર
(ફોનેજ વિભાગ)
ભાવનગર મહાનગરપાલિકા

Signature
કાર્યપાલિક ઈજનેર
(ફોનેજ વિભાગ)
ભાવ. મહાનગરપાલિકા


AUTHORISED DRAINAGE DEPARTMENT

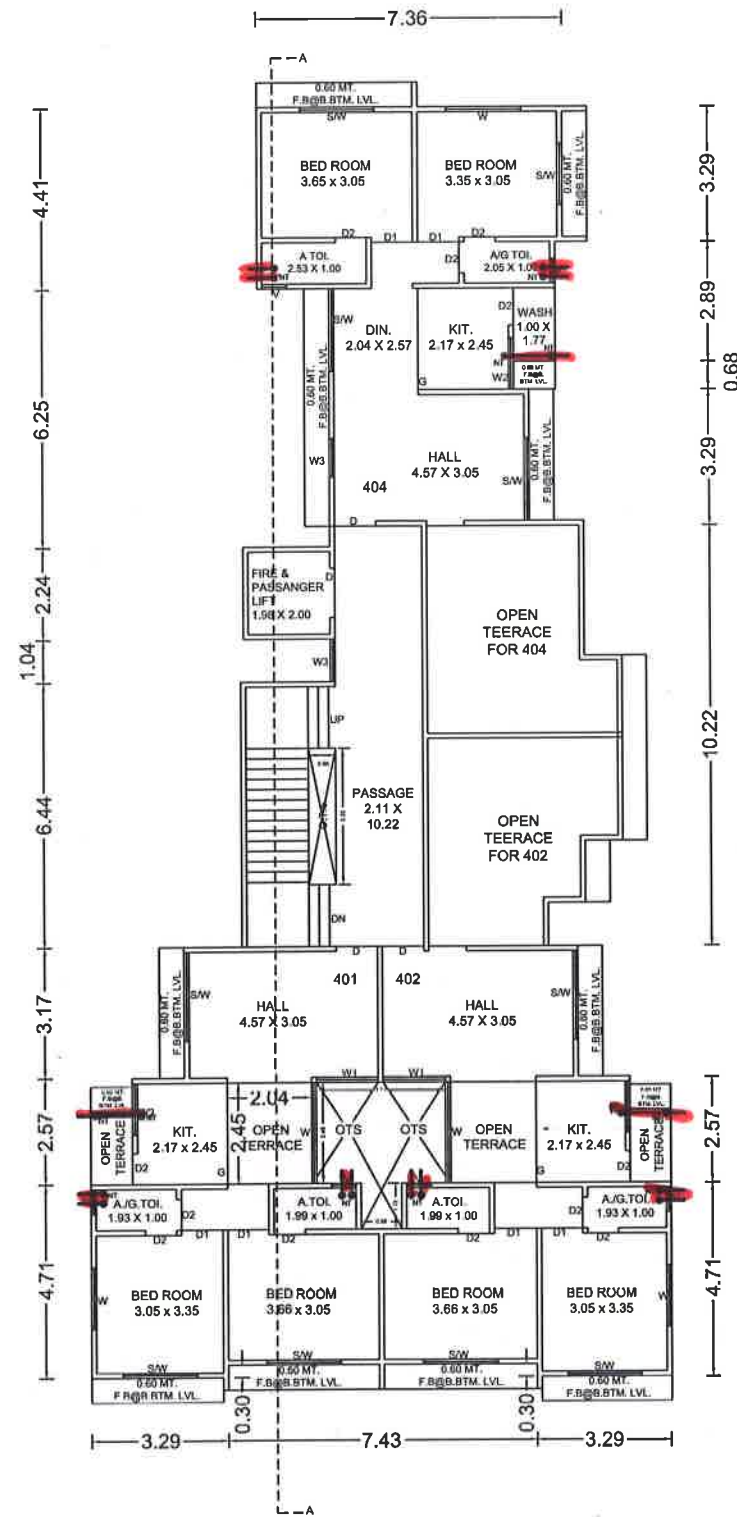


**FOURTH FLOOR
PLAN**

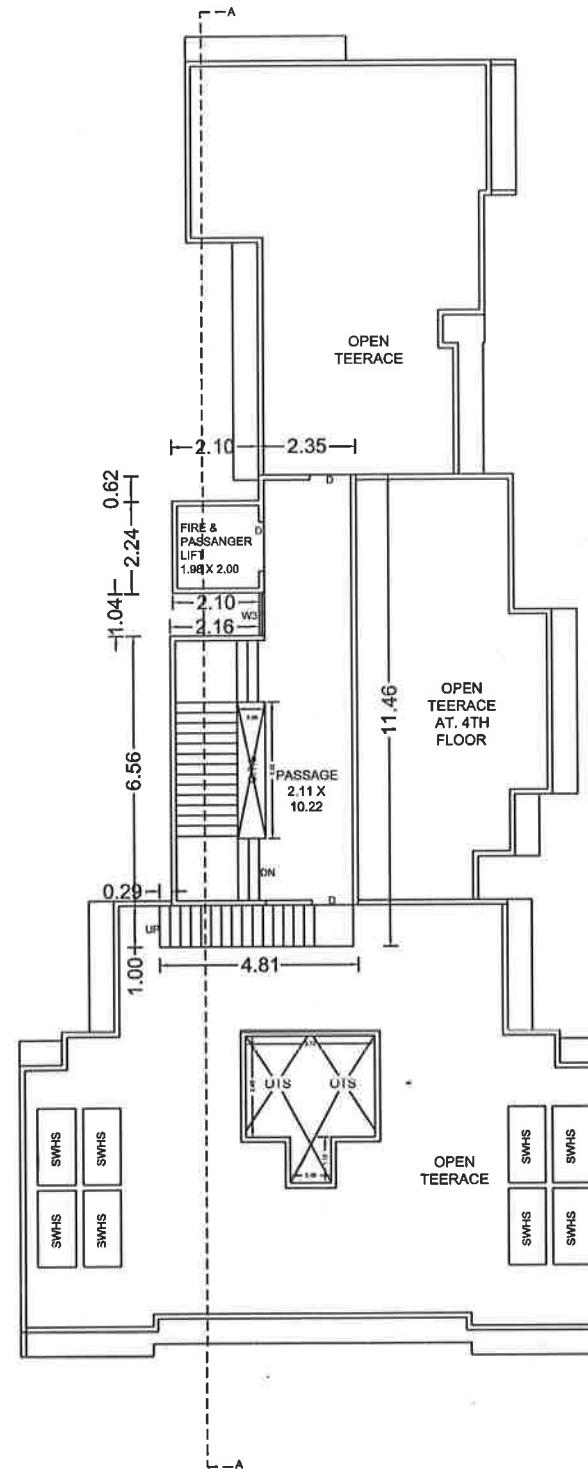

**TERRACE FLOOR
PLAN**

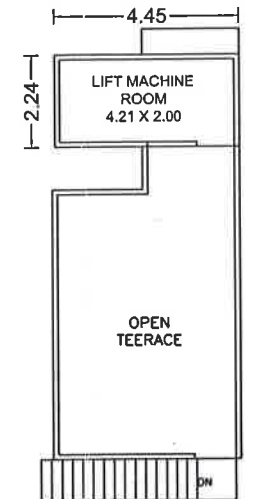

**LIFT MACHINE
ROOM PLAN**

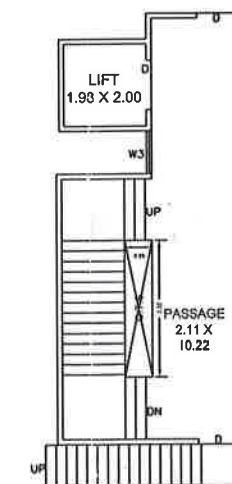

**STAIR CABIN
PLAN**

આ નકશા ડ્રેનેજ ઇન્જિનિયર રાજ ચિડી નં. ૧૪૭૩
તા. ૦૭.૧૨.૨૦૨૨ ની શરતોને આધીન મંજૂર
કરવામાં આવે છે.



**PROPOSED DRAINAGE PLAN FOR
RESIDENCE COMMERCIAL BUILDING
FLAT BLDG. PLAN ON C.S.NO.4844,
4845/A,4845/B,4846,WARD NO.4/A,
SHEET NO.63,DIVANPARA ROAD,
BHAVNAGAR.**

OWNER NAME & SIGN :

ANISHABEN A. LAKDAWALA
RAZIYABEN BATTIVALA
FIROJBHAI BATTIVALA
YASMINBEN LAKDAVALA
ANISABEN LAKDAVALA
POAH - KHOJIMBHAI LAKDAVALA

NOTES :

SHOWS PROPOSED WORK
SHOWS EXISTING WORK

M.H. : 0.60 / 0.90 x 0.45 m.

R.M.H.

G.T. : 0.30 x 0.30 m.

N.T. : 0.075 m.

ALL DRAINAGE PIPE ARE 150 mm Ø S.W.P.

**Licence Plumber
Girish K. Thakkar
Hudco, Anandnagar,
BHAVNAGAR.**

PLUMBER

DRN BY :



DRN NO. BT/DR/1648/01122022

**Dr. Dilip
રેસીડેન્સ ઓફીસર
(ડ્રેનેજ વિભાગ)
ભાવનગર મહાનગરપાલિકા**

**નાયબ કાર્યપાલક ઇન્જિનેર
(ડ્રેનેજ વિભાગ)
ભાવનગર મહાનગરપાલિકા**


**અધિકારી
અધિકારી
(ડ્રેનેજ વિભાગ)
ભાવનગર મહાનગરપાલિકા**

AUTORISED DRAINAGE DEPARTMENT

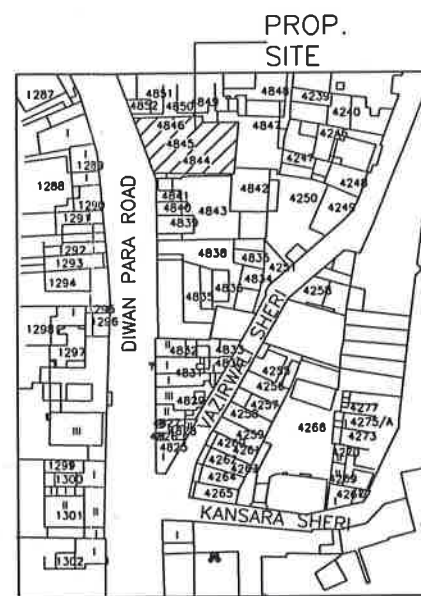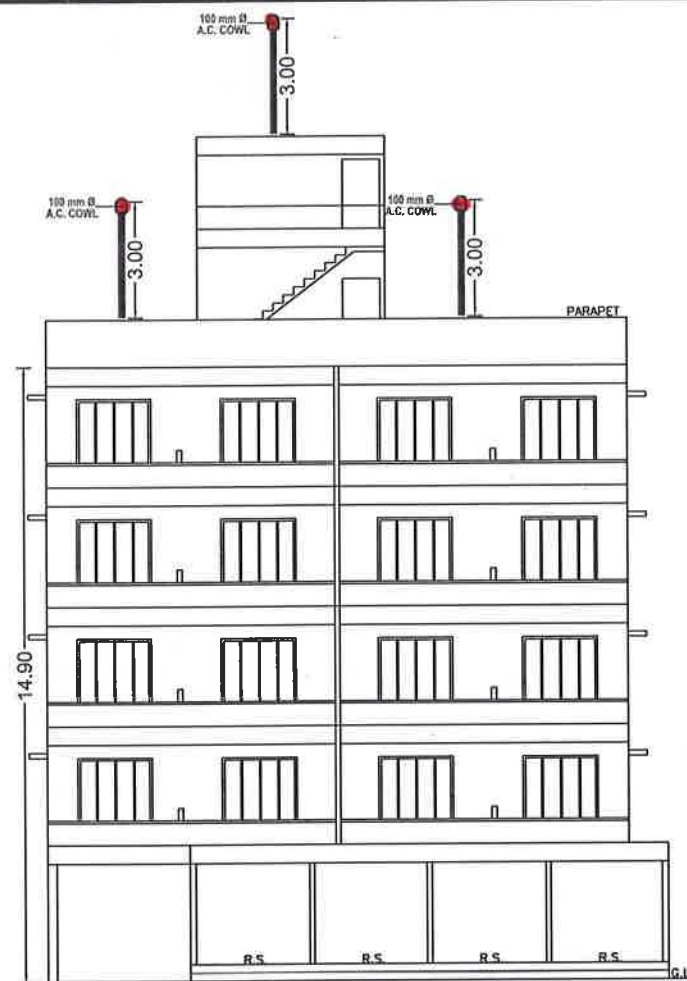

KEY PLAN (N.T.S.)

ELEVATION

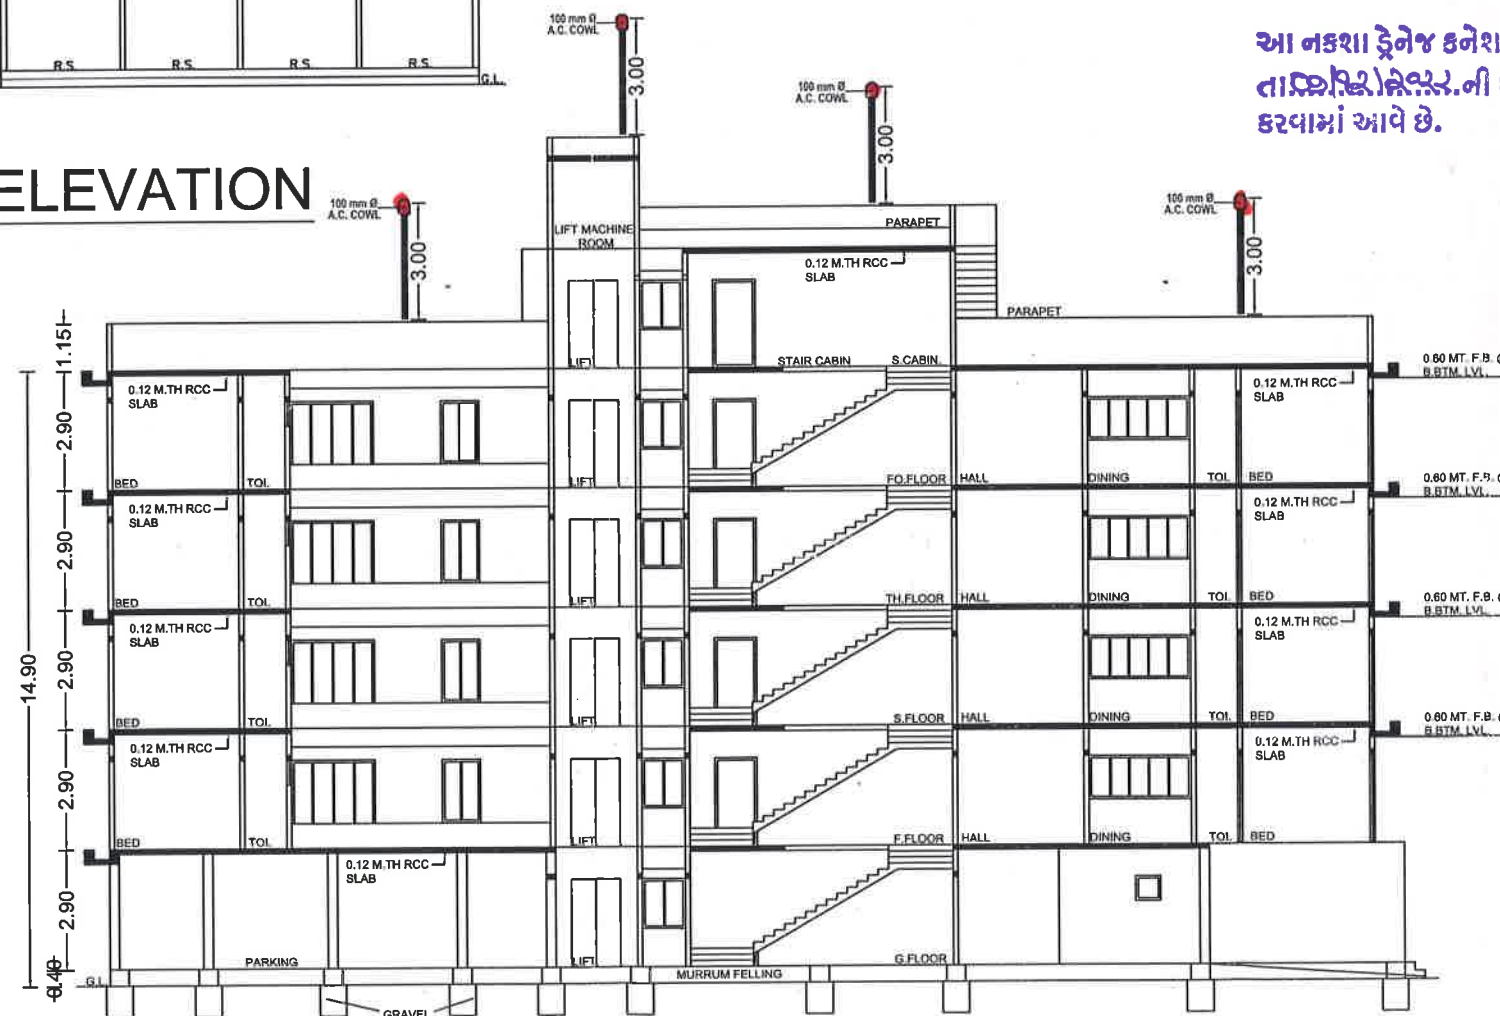

SECTION A-A



PROPOSED DRAINAGE PLAN FOR
RESIDENCE COMMERCIAL BUILDING
FLAT BLDG. PLAN ON C.S.NO.4844,
4845/A,4845/B,4846,WARD NO.4/A,
SHEET NO.63,DIVANPARA ROAD,
BHAVNAGAR.

OWNER NAME & SIGN :

ANISHABEN A. LAKDAWALA
RAZIYABEN BATTIVALA
FIROJBHAI BATTIVALA
YASMINBEN LAKDAWALA
ANISABEN LAKDAWALA
POAH - KHOJIMBHAI LAKDAWALA

Anishaben Lakdawala

NOTES :

- SHOWS PROPOSED WORK
- SHOWS EXISTING WORK
- M.H. : 0.60 / 0.90 x 0.45 m.
- R.M.H.
- G.T. : 0.30 x 0.30 m.
- N.T. : 0.075 m.

ALL DRAINAGE PIPE ARE 150 mm Ø S.W.P.

Girish K. Thakkar
Licence Plumber
Girish K. Thakkar
Hudco, Anandnagar,
BHAVNAGAR.

PLUMBER

DRN BY :

DRN NO. BT/DR/1648/01122022

Detail
12/22
ટેકનીકલ ડ્રોઈંગ ઈન્સ્ટીટ્યૂટ
(ફોજ વિભાગ)
ભાવનગર મહાનગરપાલિકા

Kumar
બાયબન કાર્યપાલક ઈજનેર
(ફોજ વિભાગ)
ભાવનગર મહાનગરપાલિકા

12/22
કાર્યપાલક ઈજનેર
(ફોજ વિભાગ)
ભાવ. મહાનગરપાલિકા

AUTHORISED DRAINAGE DEPARTMENT

આ નકશા ફોજ કનેક્શન રજીસ્ટ્રી નં. 1223
તા. 12/12/22 ની શરતોને આધીન મંજૂર
કરામાં આવે છે.