

શીઘ્ર 'એ' (લેન્ડ રેવન્યુ કોડ કલમ ૧૩૩)



ગુજરાત સરકાર

શ્રીમતી નારાયણ દેવચંદ ત્યા જ્યોતિલેખ ઉસોરમાઈ

જા. બાવનગર.

જમીન મહેસૂલનો ઠરાવ કરવામાં આવે, તથા જમીનની માલીકીના તથા બીજા હક્કનો દાખલો રહે અને તે હક્ક કાયમ રહે એ હેતુથી **બાવનગર તાલુકા** ના **બાવનગર મહેર** ની જમીનની સવે કરવા બાબત મુંબઈના જમીન મહેસૂલના કાયદાના ઠરાવ પ્રમાણે ગુજરાત સરકારે ફરમાવ્યું છે તથા તે સંબંધી જરૂરી ચોકસી કરવાનો હુકમ કર્યો છે, વાસ્તે સદરહુ કાયદાની કલમ ૧૩૩ની કલમ મુજબ આ સનદ આપી છે તે હેઠળ લખ્યા પ્રમાણે, એટલે :-

બાવનગર તાલુકા ના **બાવનગર મહેર** ની પોર્ટ નંબર-૨ બાગની જમીનનો કક્કો તમારા વહિવટમાં છે; તથા **૧૪૮** નંબરનો તાવ કરીને નક્કો છે તેમાં જમીનના તે કક્કાની નોંધનો નંબર **૧૧૬૮** છે તથા તેનું ભેતફળ સુમારે **૫૪૫-૭૭** ચોરસવાર છે તથા તેની આકૃતિ તથા લંબાઈ પહોળાઈ હેઠળ લખ્યા પ્રમાણે છે :-

—: એકેડમ પાંચ હોરેલ છે :-


સદરહુ ખાતું કે જેના ઉપર જમીન મહેસૂલ આકારવામાં આવી નથી પણ જે, તેના ઉપર કોઈપણ વખતે કાયદેસર રીતે જમીન મહેસૂલ આકારી શકાય એવી જમીન મહેસૂલની રકમ આપવાને પાત્ર છે તે ખાતું તમને આ સનદ ઉપરથી કાયમ ક્યું છે.

તમારા સત્તાપ્રકારની શરત એવી છે કે, તમારું ખાતું બીજાને પ્રાપ્ત કરી આપવાજોગ તથા વારસ તરફ ચાલવા જોગ છે, અને તે ખાતાનો વખતોવખત જે કાયદેસર ધારણ કરનારો હશે તેની તરફ તે હક્ક બાબત કોઈ હસ્ત અથવા તકરાર ન કહાડતાં, **ગુજરાત સરકાર ચલાવશે.**

તેયાર કરનાર એ-સી.ગાંધી

રજીસ્ટ્રાર

સીટી સુબેક્ષર, જા. બાવનગર.

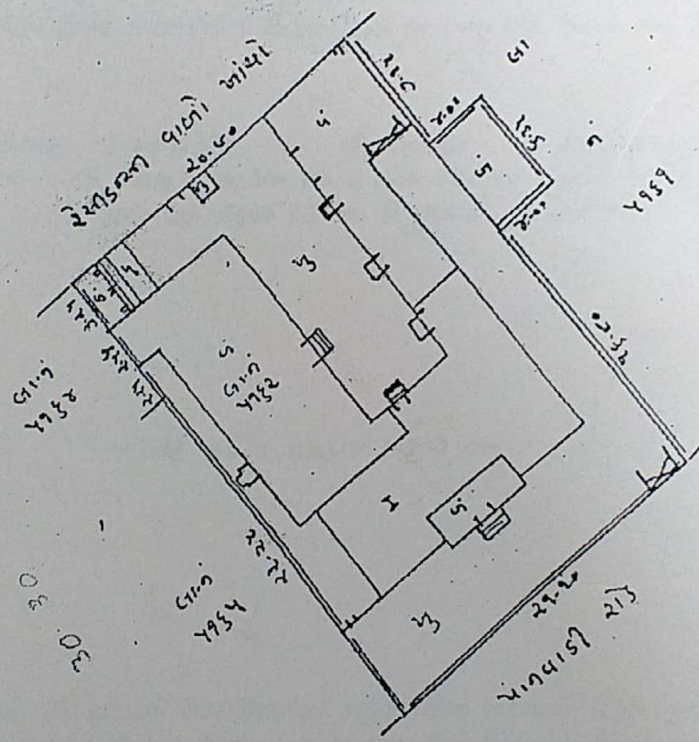


સ્કેલ ૧ સે. મી. = ૪ મી.

6.00 MT WIDE MAINROAD Service Road

LAGU C.S 5164

LAGU C.S 5165

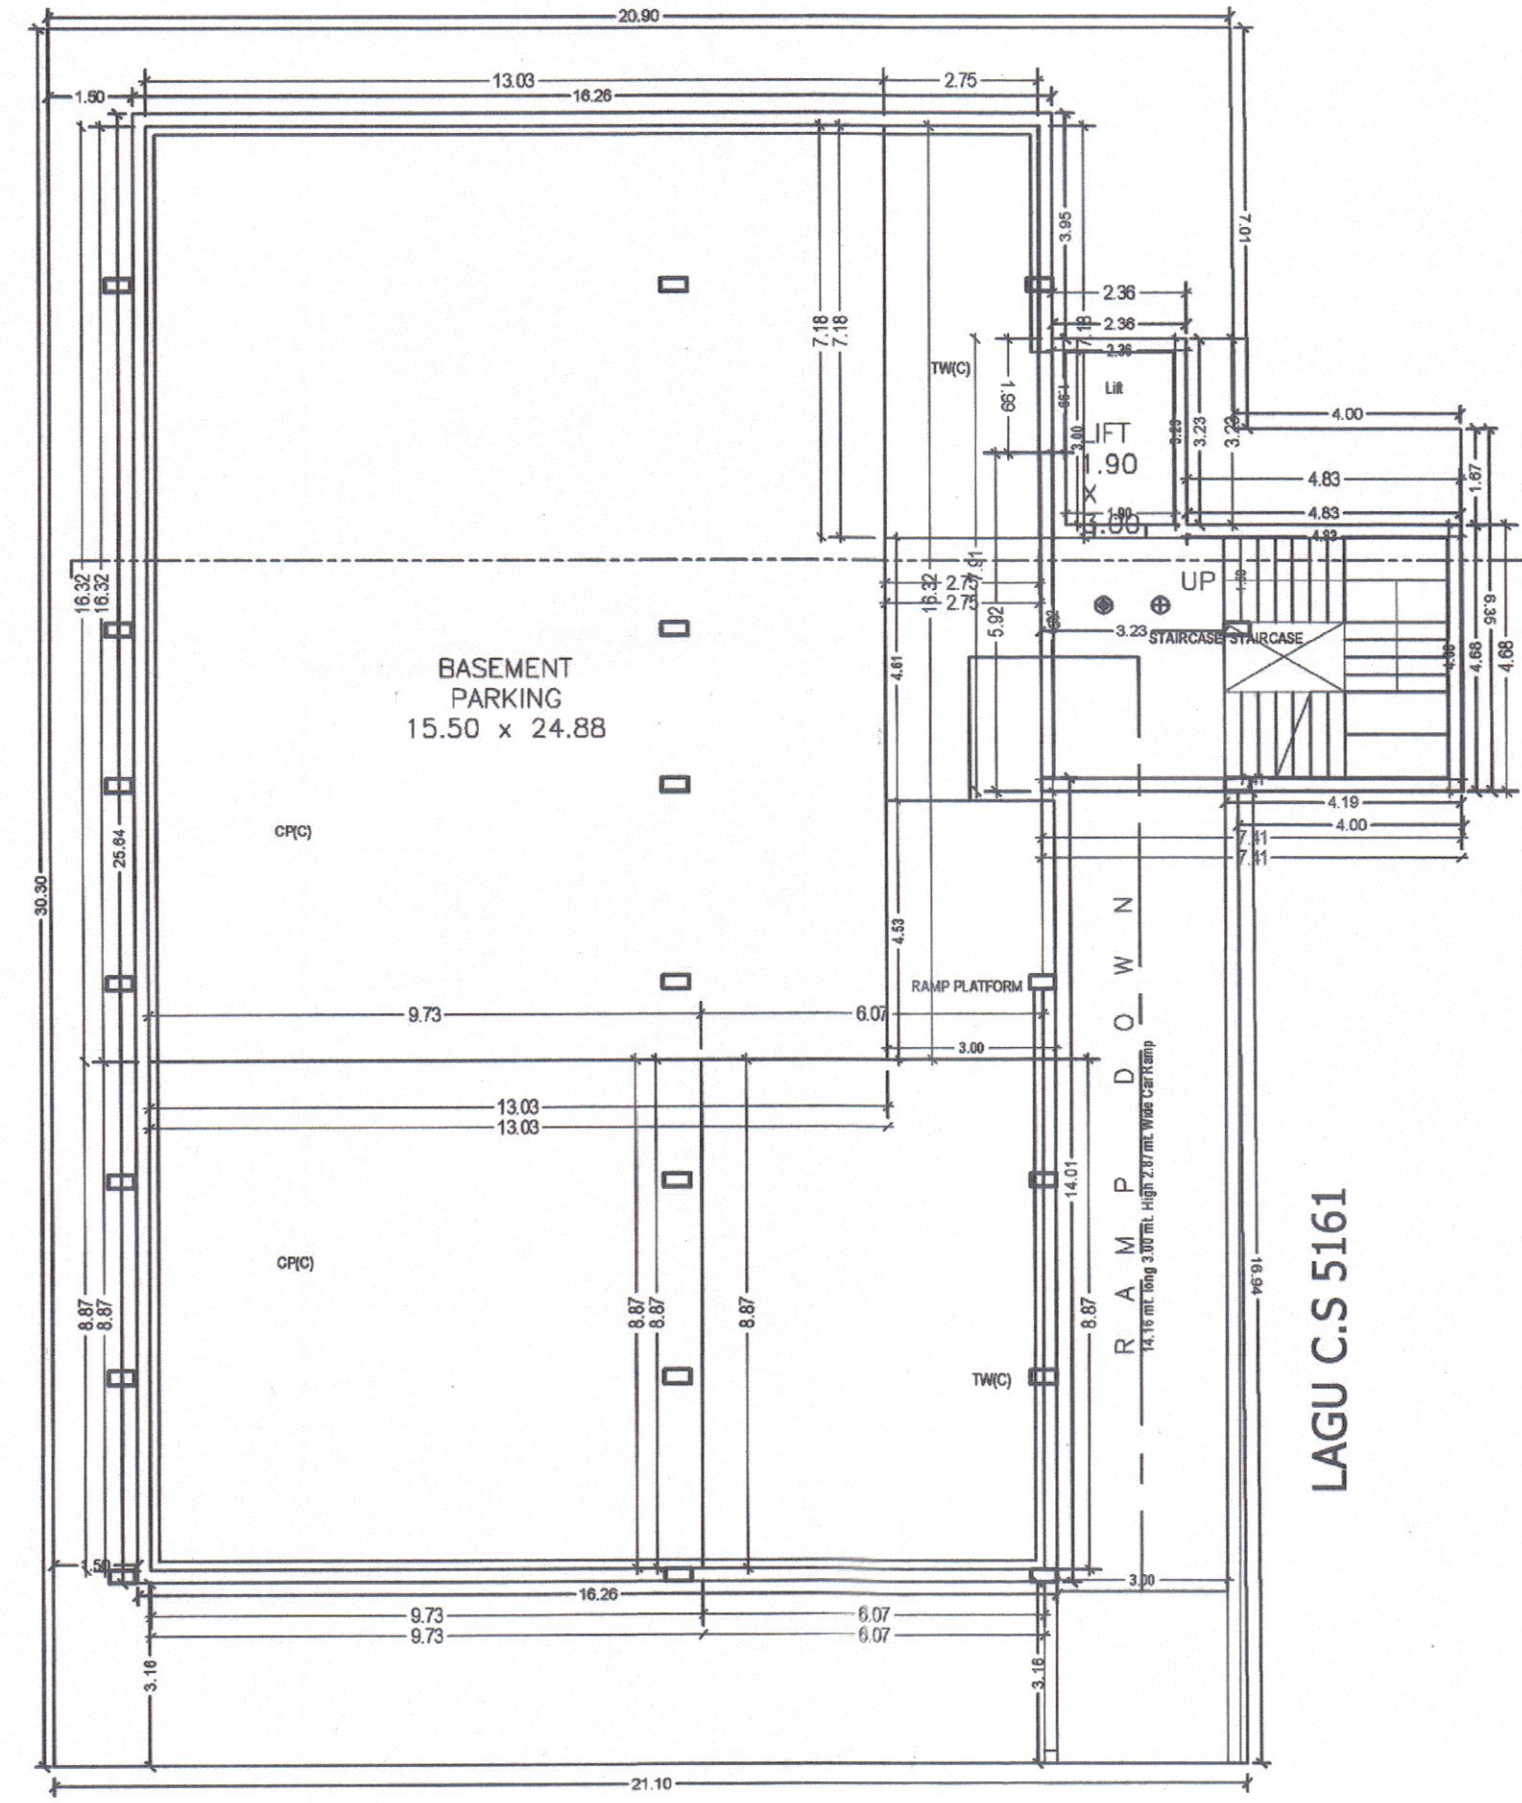


BASEMENT FLOOR PLAN


6.00 MT WIDE MAINROAD Service Road

LAGU C.S 5164


LAGU C.S 5165

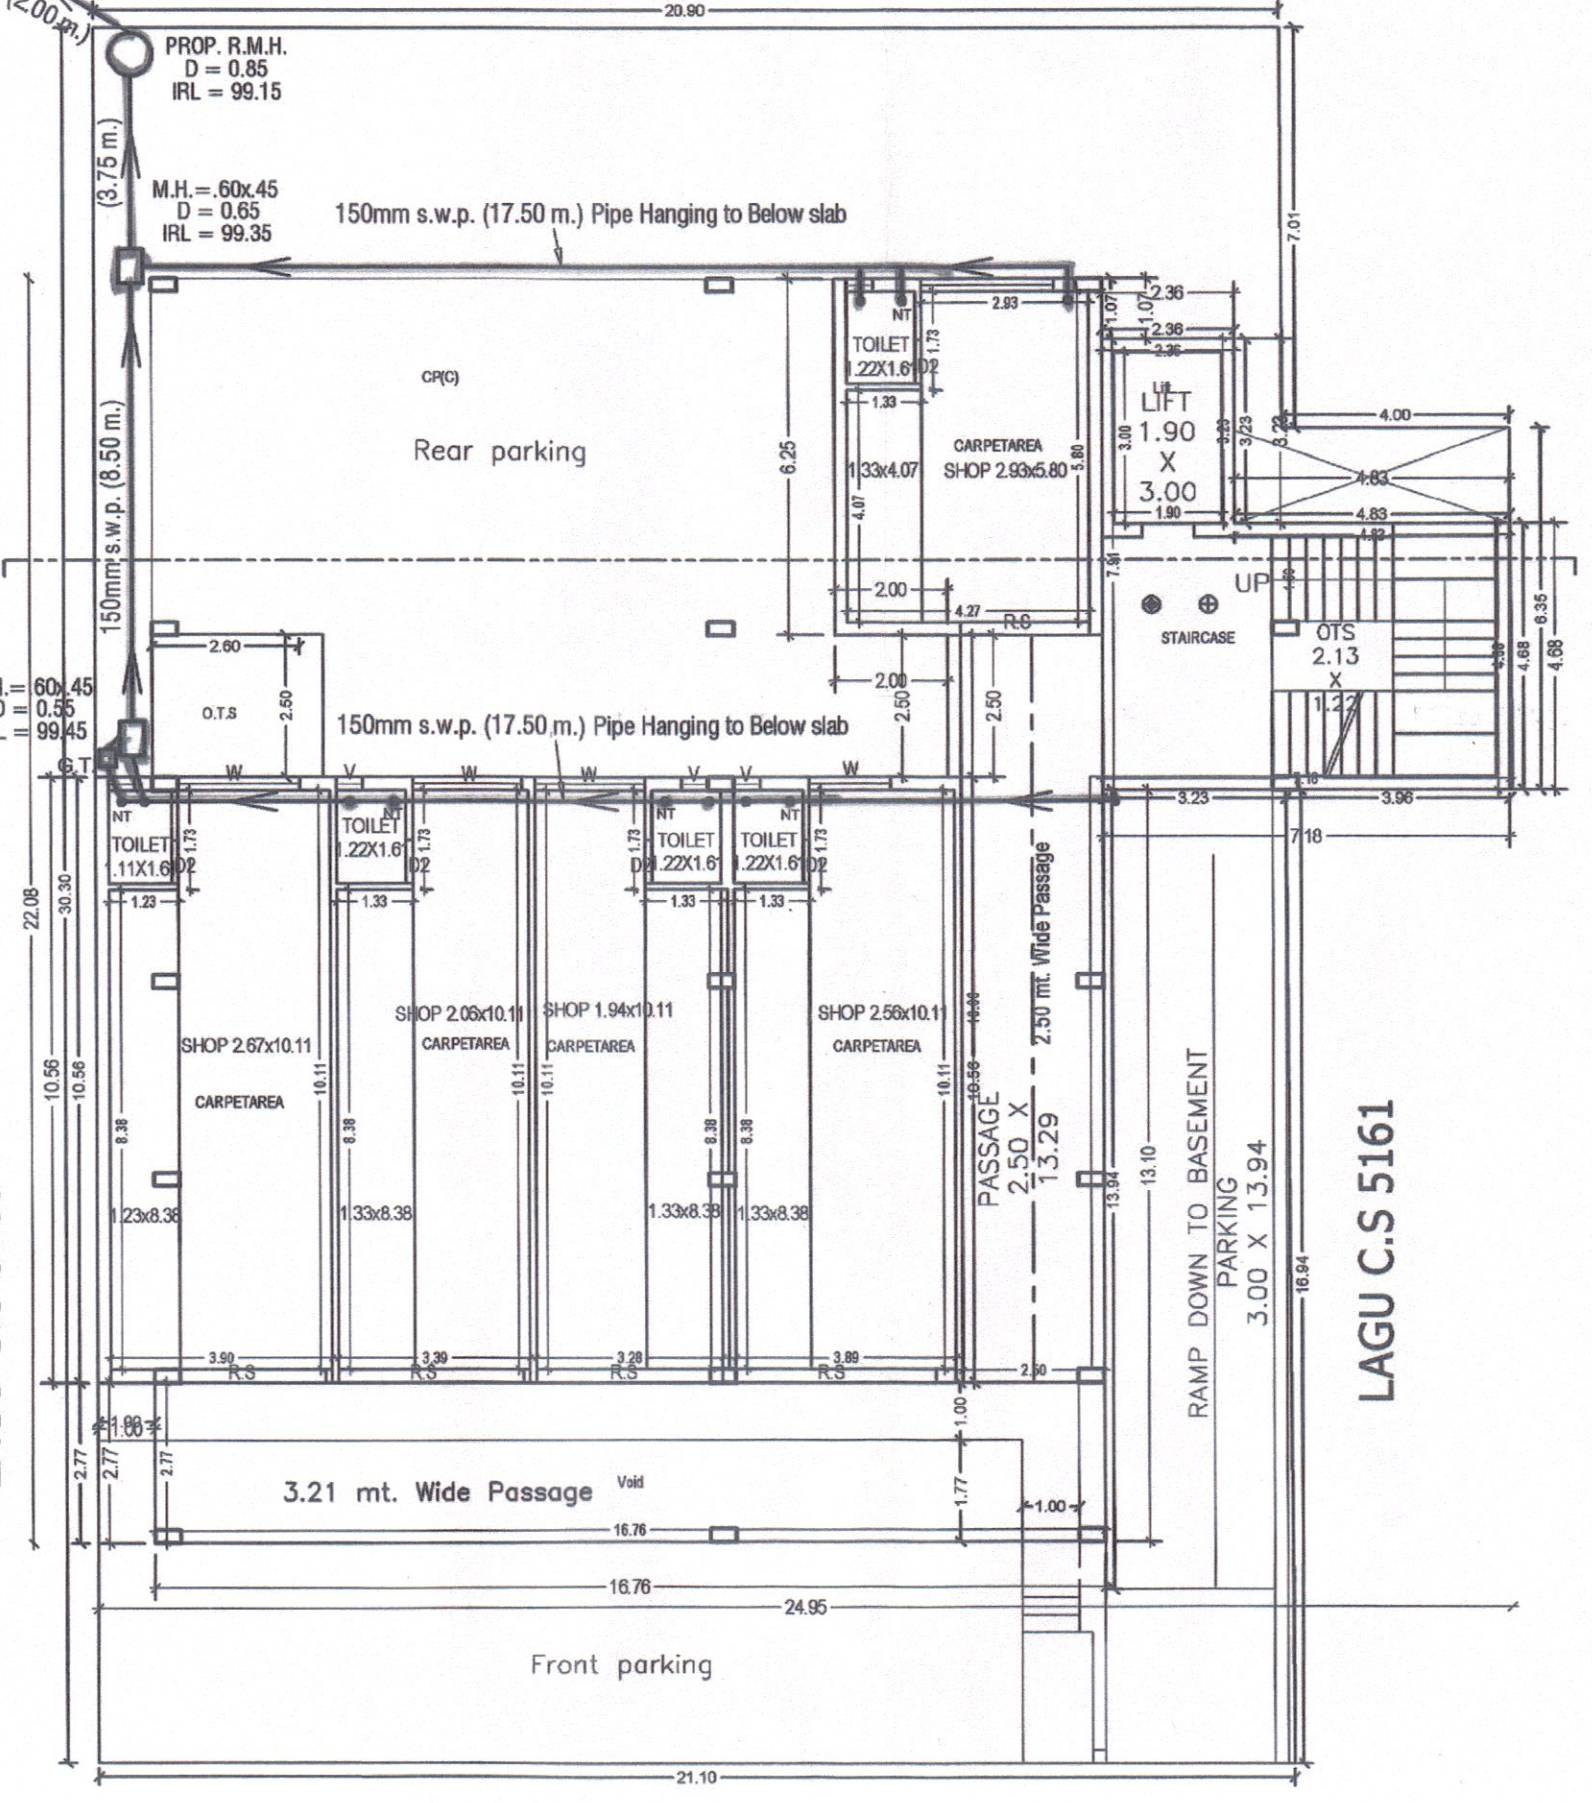


GROUND FLOOR PLAN

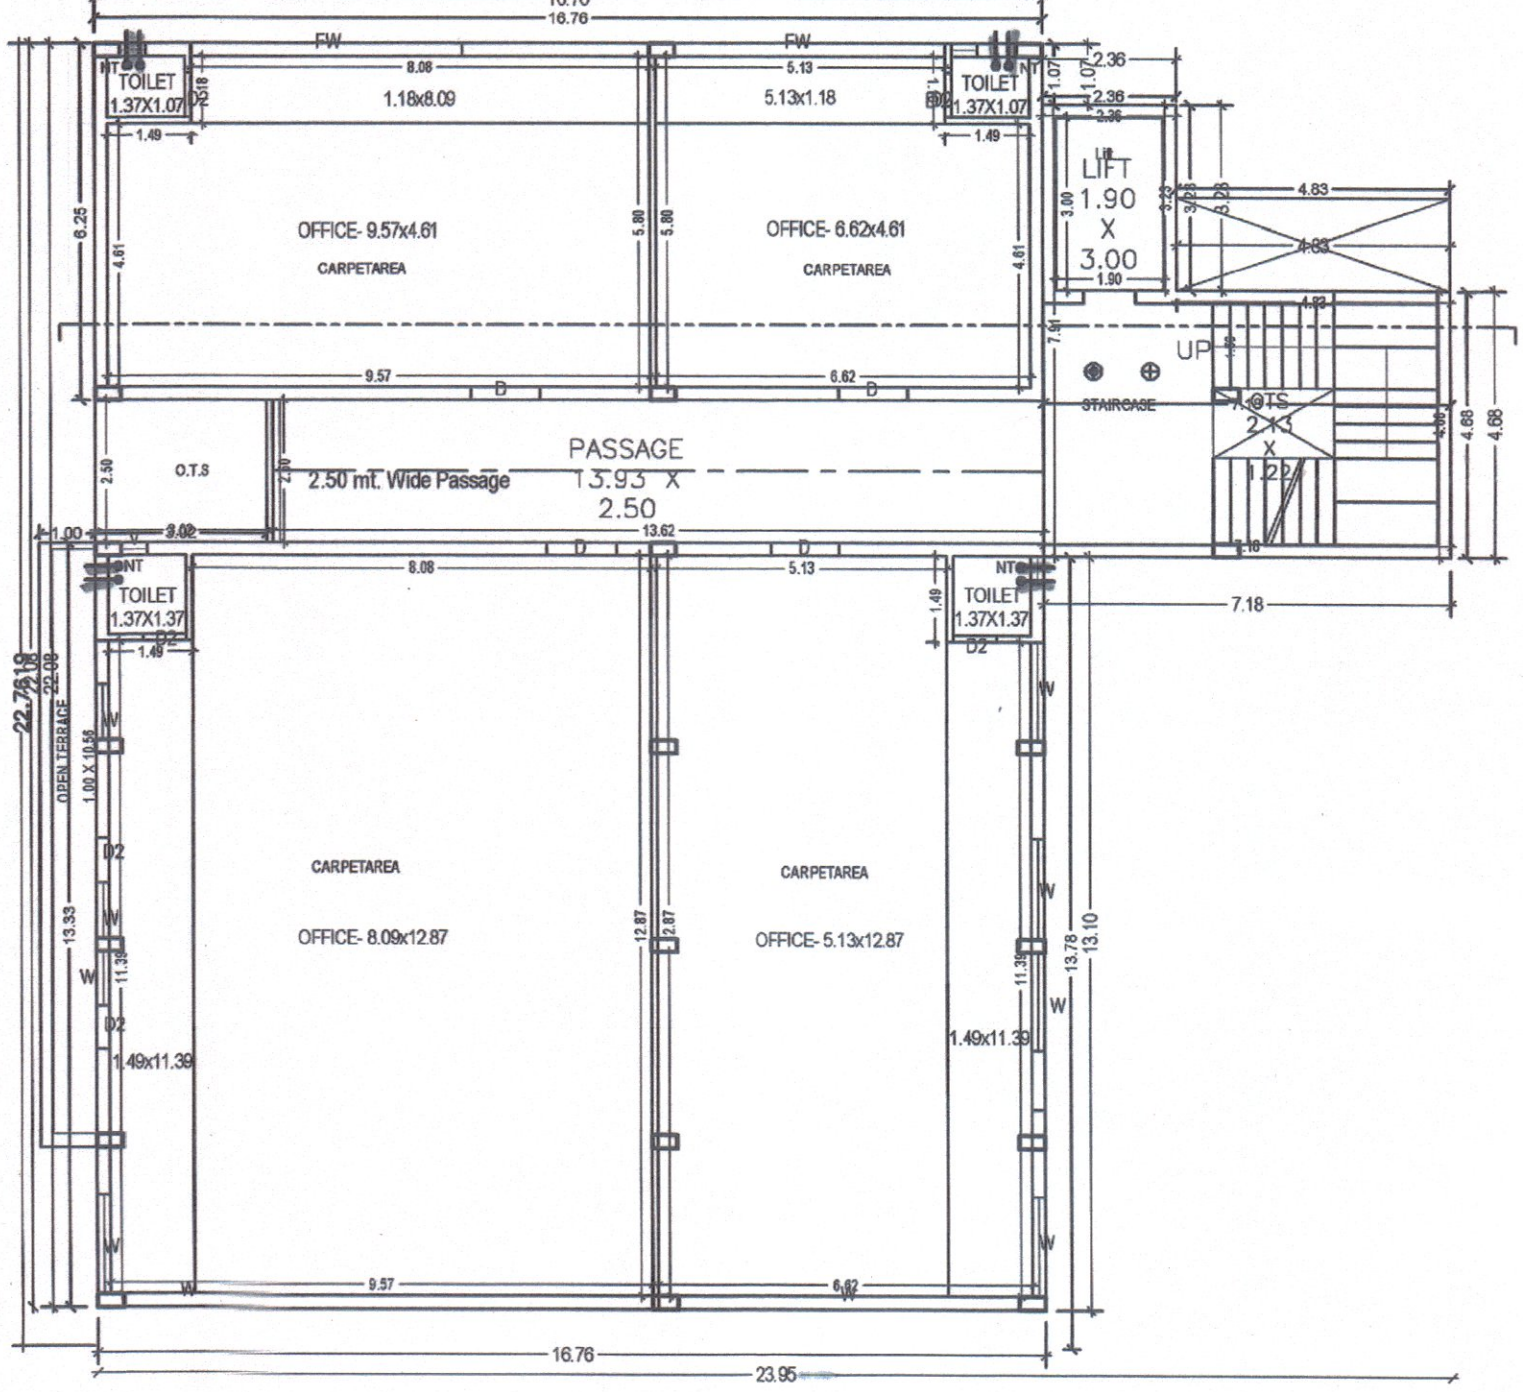


FIRST FLOOR PLAN

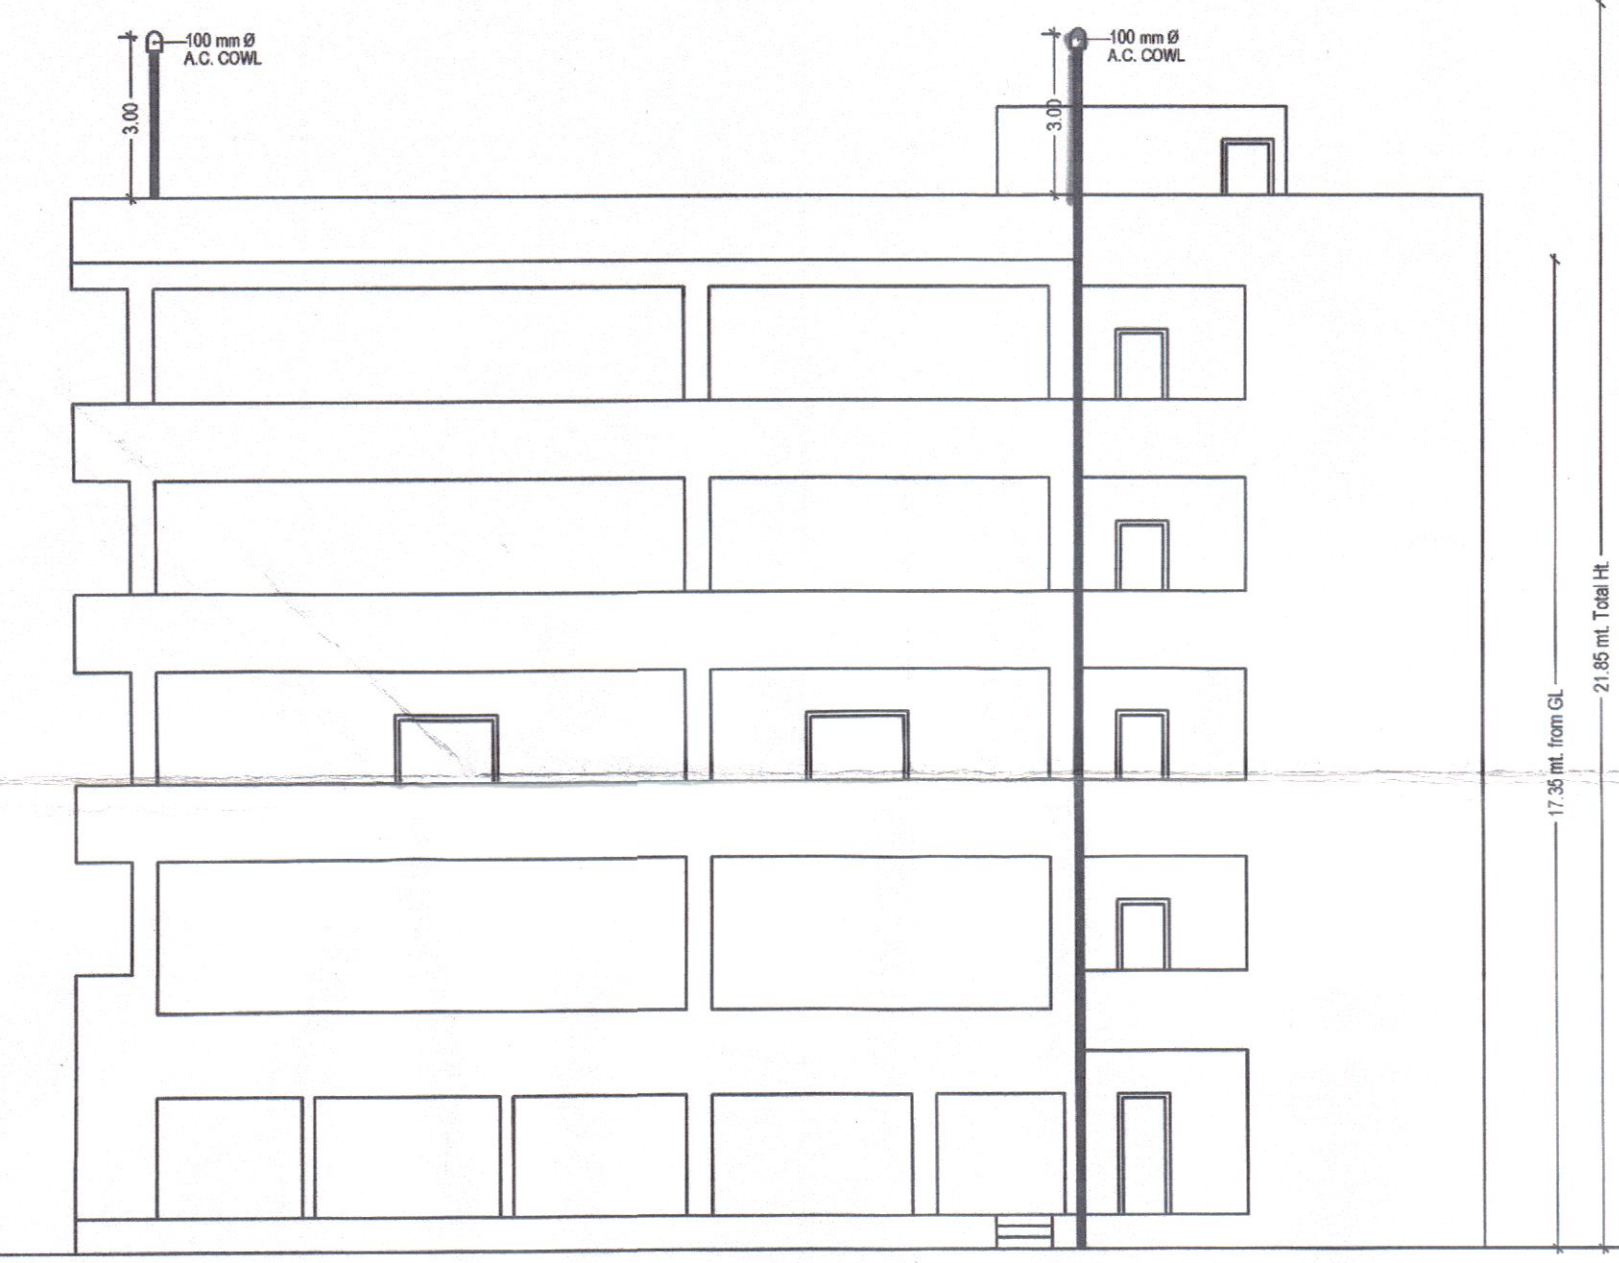

FRONT ELEVATON

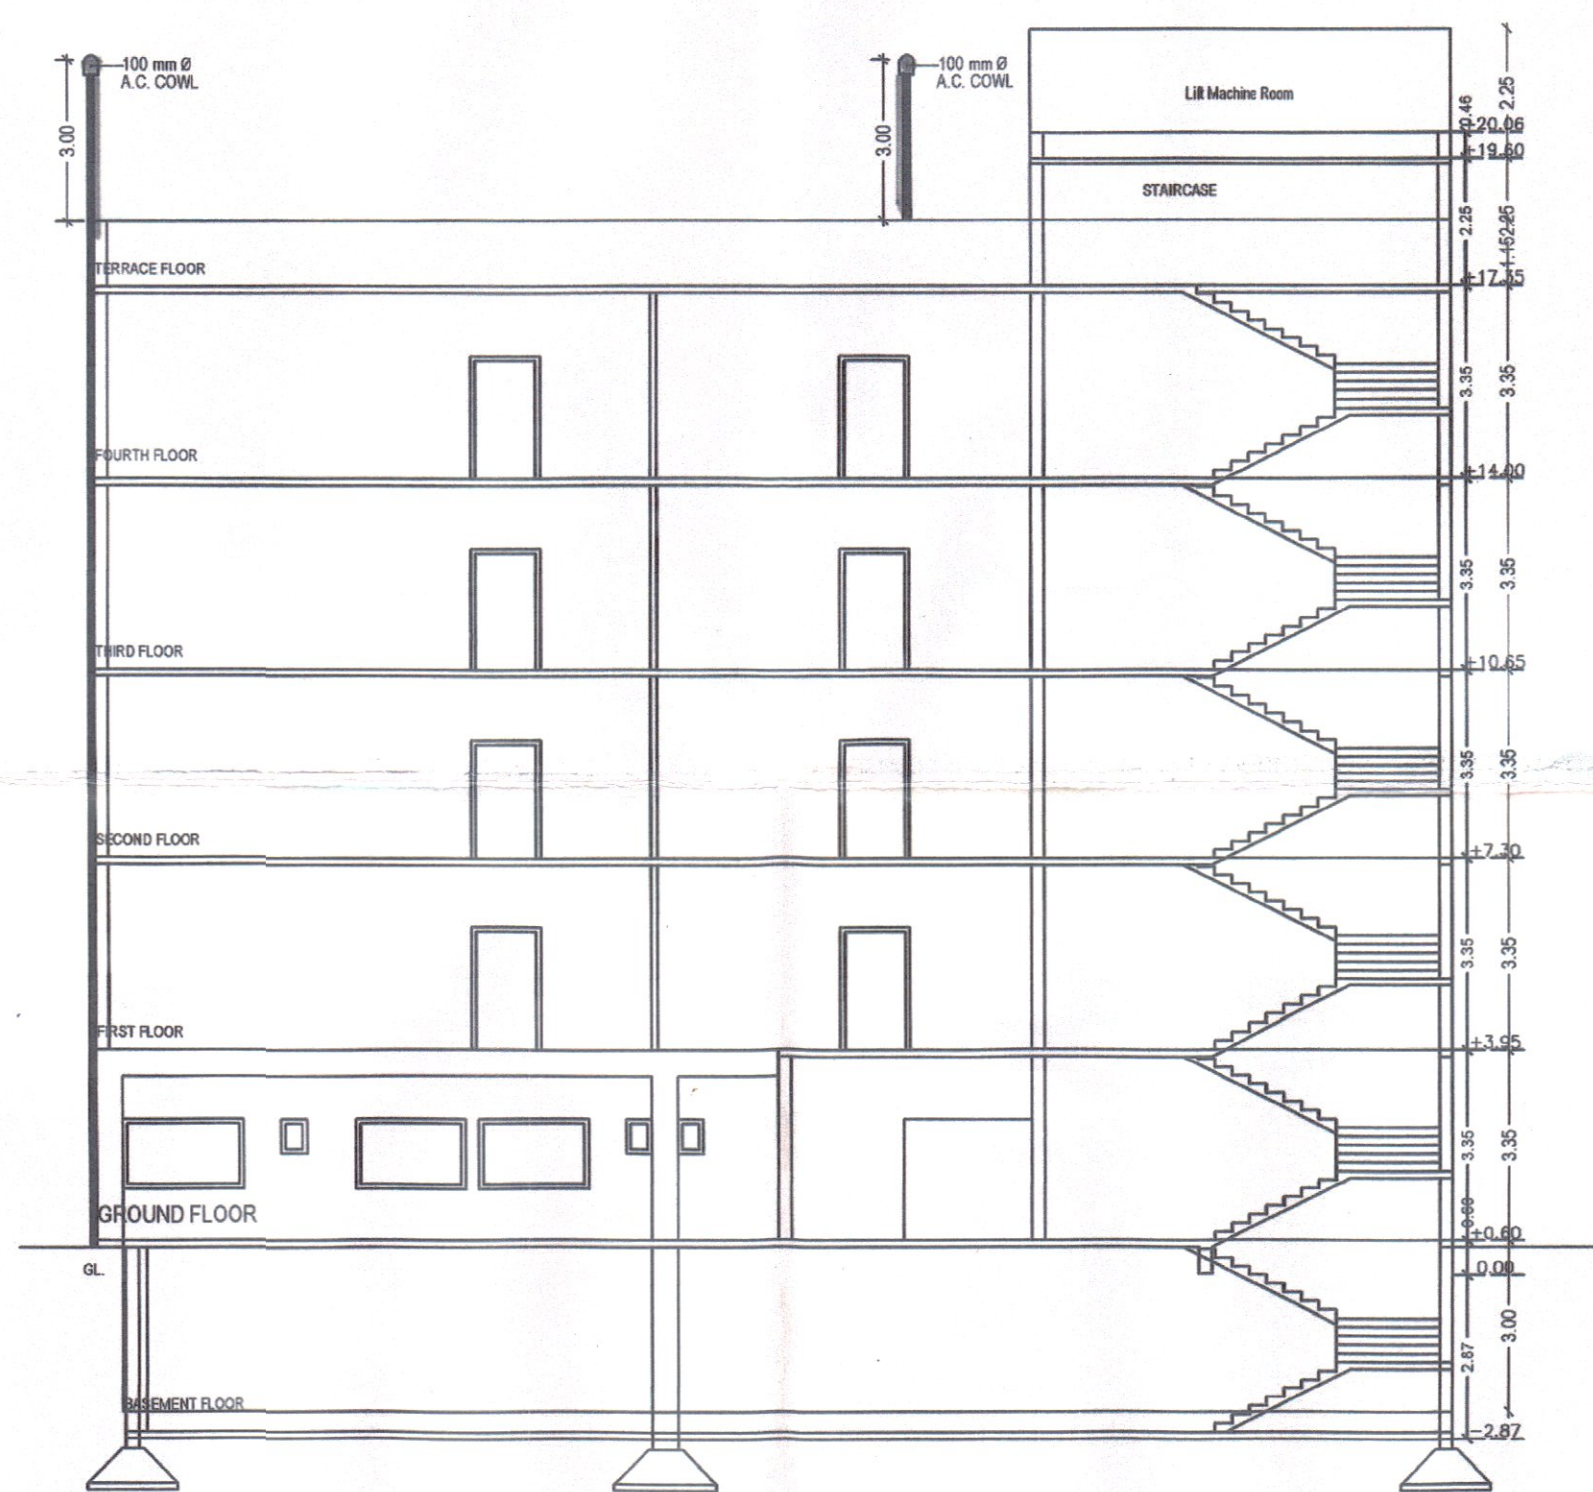

SECTION AT AA

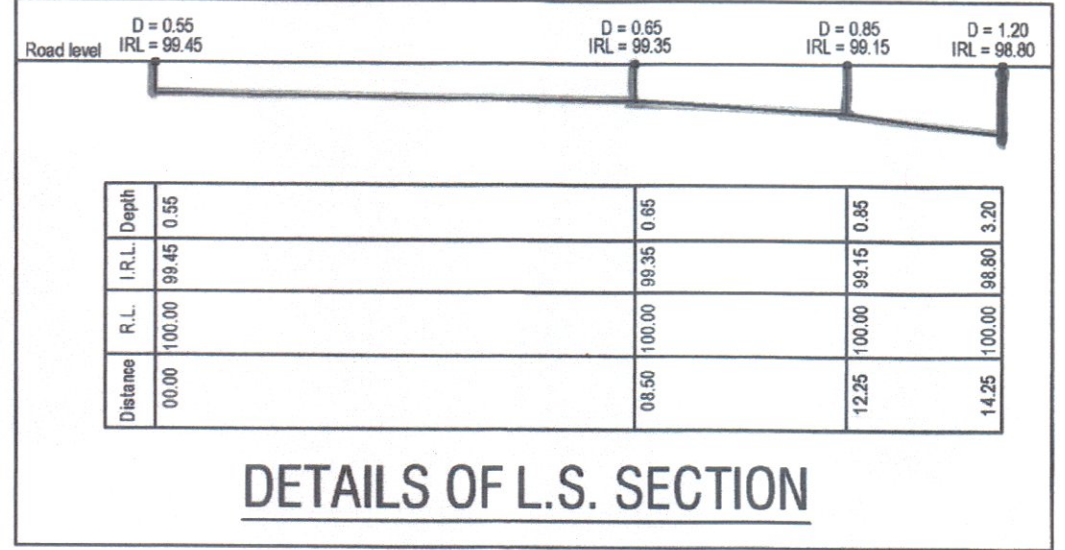

DETAILS OF L.S. SECTION

PROPOSED DRAINAGE PLAN
FOR COMMERCIAL BUILDING ON
CITY SUR.NO.5162 & 5163, WARD
NO -2, SHEET NO-149, PILGARDEN
PANVADI ROAD, BHAVNAGAR.

OWNER NAME & SIGN :
SHREE MAHESHBHAI DHIRAJLAL BADANI

MAHESH D. BADANI

NOTES :
SHOWS PROPOSED WORK
SHOWS EXISTING WORK
M.H. : 0.60 / 0.90 x 0.45 m.
R.M.H.
G.T. : 0.30 x 0.30 m.
N.T. : 0.075 m.
ALL DRAINAGE PIPE ARE 150 mm Ø S.W.P.

PLUMBER
DRN BY : Jeet (9374837447, 8735800408) DRN NO. S/DRN/27-a/31052018

આ નકશા ફોન કરવાનું રાખવું ની નં. ૬૬૮૦
તા. ૩૧/૮/૧૬ ની શરતોને આધીન મંજૂર
કરવામાં આવે છે.
આવડેલ ફોન કરવાનું રાખવું ની નં. ૬૬૮૦
તા. ૩૧/૮/૧૬ ની શરતોને આધીન મંજૂર
કરવામાં આવે છે.
આવડેલ ફોન કરવાનું રાખવું ની નં. ૬૬૮૦
તા. ૩૧/૮/૧૬ ની શરતોને આધીન મંજૂર
કરવામાં આવે છે.

PROPOSED DRAINAGE PLAN
FOR COMMERCIAL BUILDING ON
CITY SUR.NO.5162 & 5163, WARD
NO -2, SHEET NO-149, PILGARDEN
PANVADI ROAD, BHAVNAGAR.

OWNER NAME & SIGN :

SHREE MAHESHBHAI DHIRAJLAL BADANI

Budhai M. D.

MAHESH D. BADANI



NOTES :

- SHOWS PROPOSED WORK
- SHOWS EXISTING WORK
- M.H. : 0.60 / 0.90 x 0.45 m.
- R.M.H.
- G.T. : 0.30 x 0.30 m.
- N.T. : 0.075 m.
- ALL DRAINAGE PIPE ARE 150 mm Ø S.W.P.

S. M. Shubh
સુર્યકાન્તભાઈ એન. શાહ
ભાવ. મ્યુ. કોર્પો. લા. નં.
મહાવીર પાર્ક, બ્લોક નં. ૨૦૫,
વિધાનગર, ભાવનગર.
મો. ૯૪ ૨૭ ૧૮ ૧૩ ૮૮

PLUMBER


DRN BY : Jeet (9374837447, 8735800408) DRN NO. S/DR/27-b/31052018

અનુશાસન ક્રમ નં. ૨૬૮૦
તા. ૩૧.૦૮.૨૦૨૦ ની શરતોને આધીન રીતે
કરવામાં આવે છે.


Im Patel
ઉપરોક્ત
મુદ્રિત મદદનીશ ઈન્જિનેર
(કેનેજ વિભાગ) ।
ભાવનગર મહાનગરપાલિકા

Pravin
કાર્યપાલિકા ઈન્જિનેર
(કેનેજ વિભાગ)
ભાવ. મહાનગરપાલિકા

AUTHORISED DRAINAGE DEPARTMENT

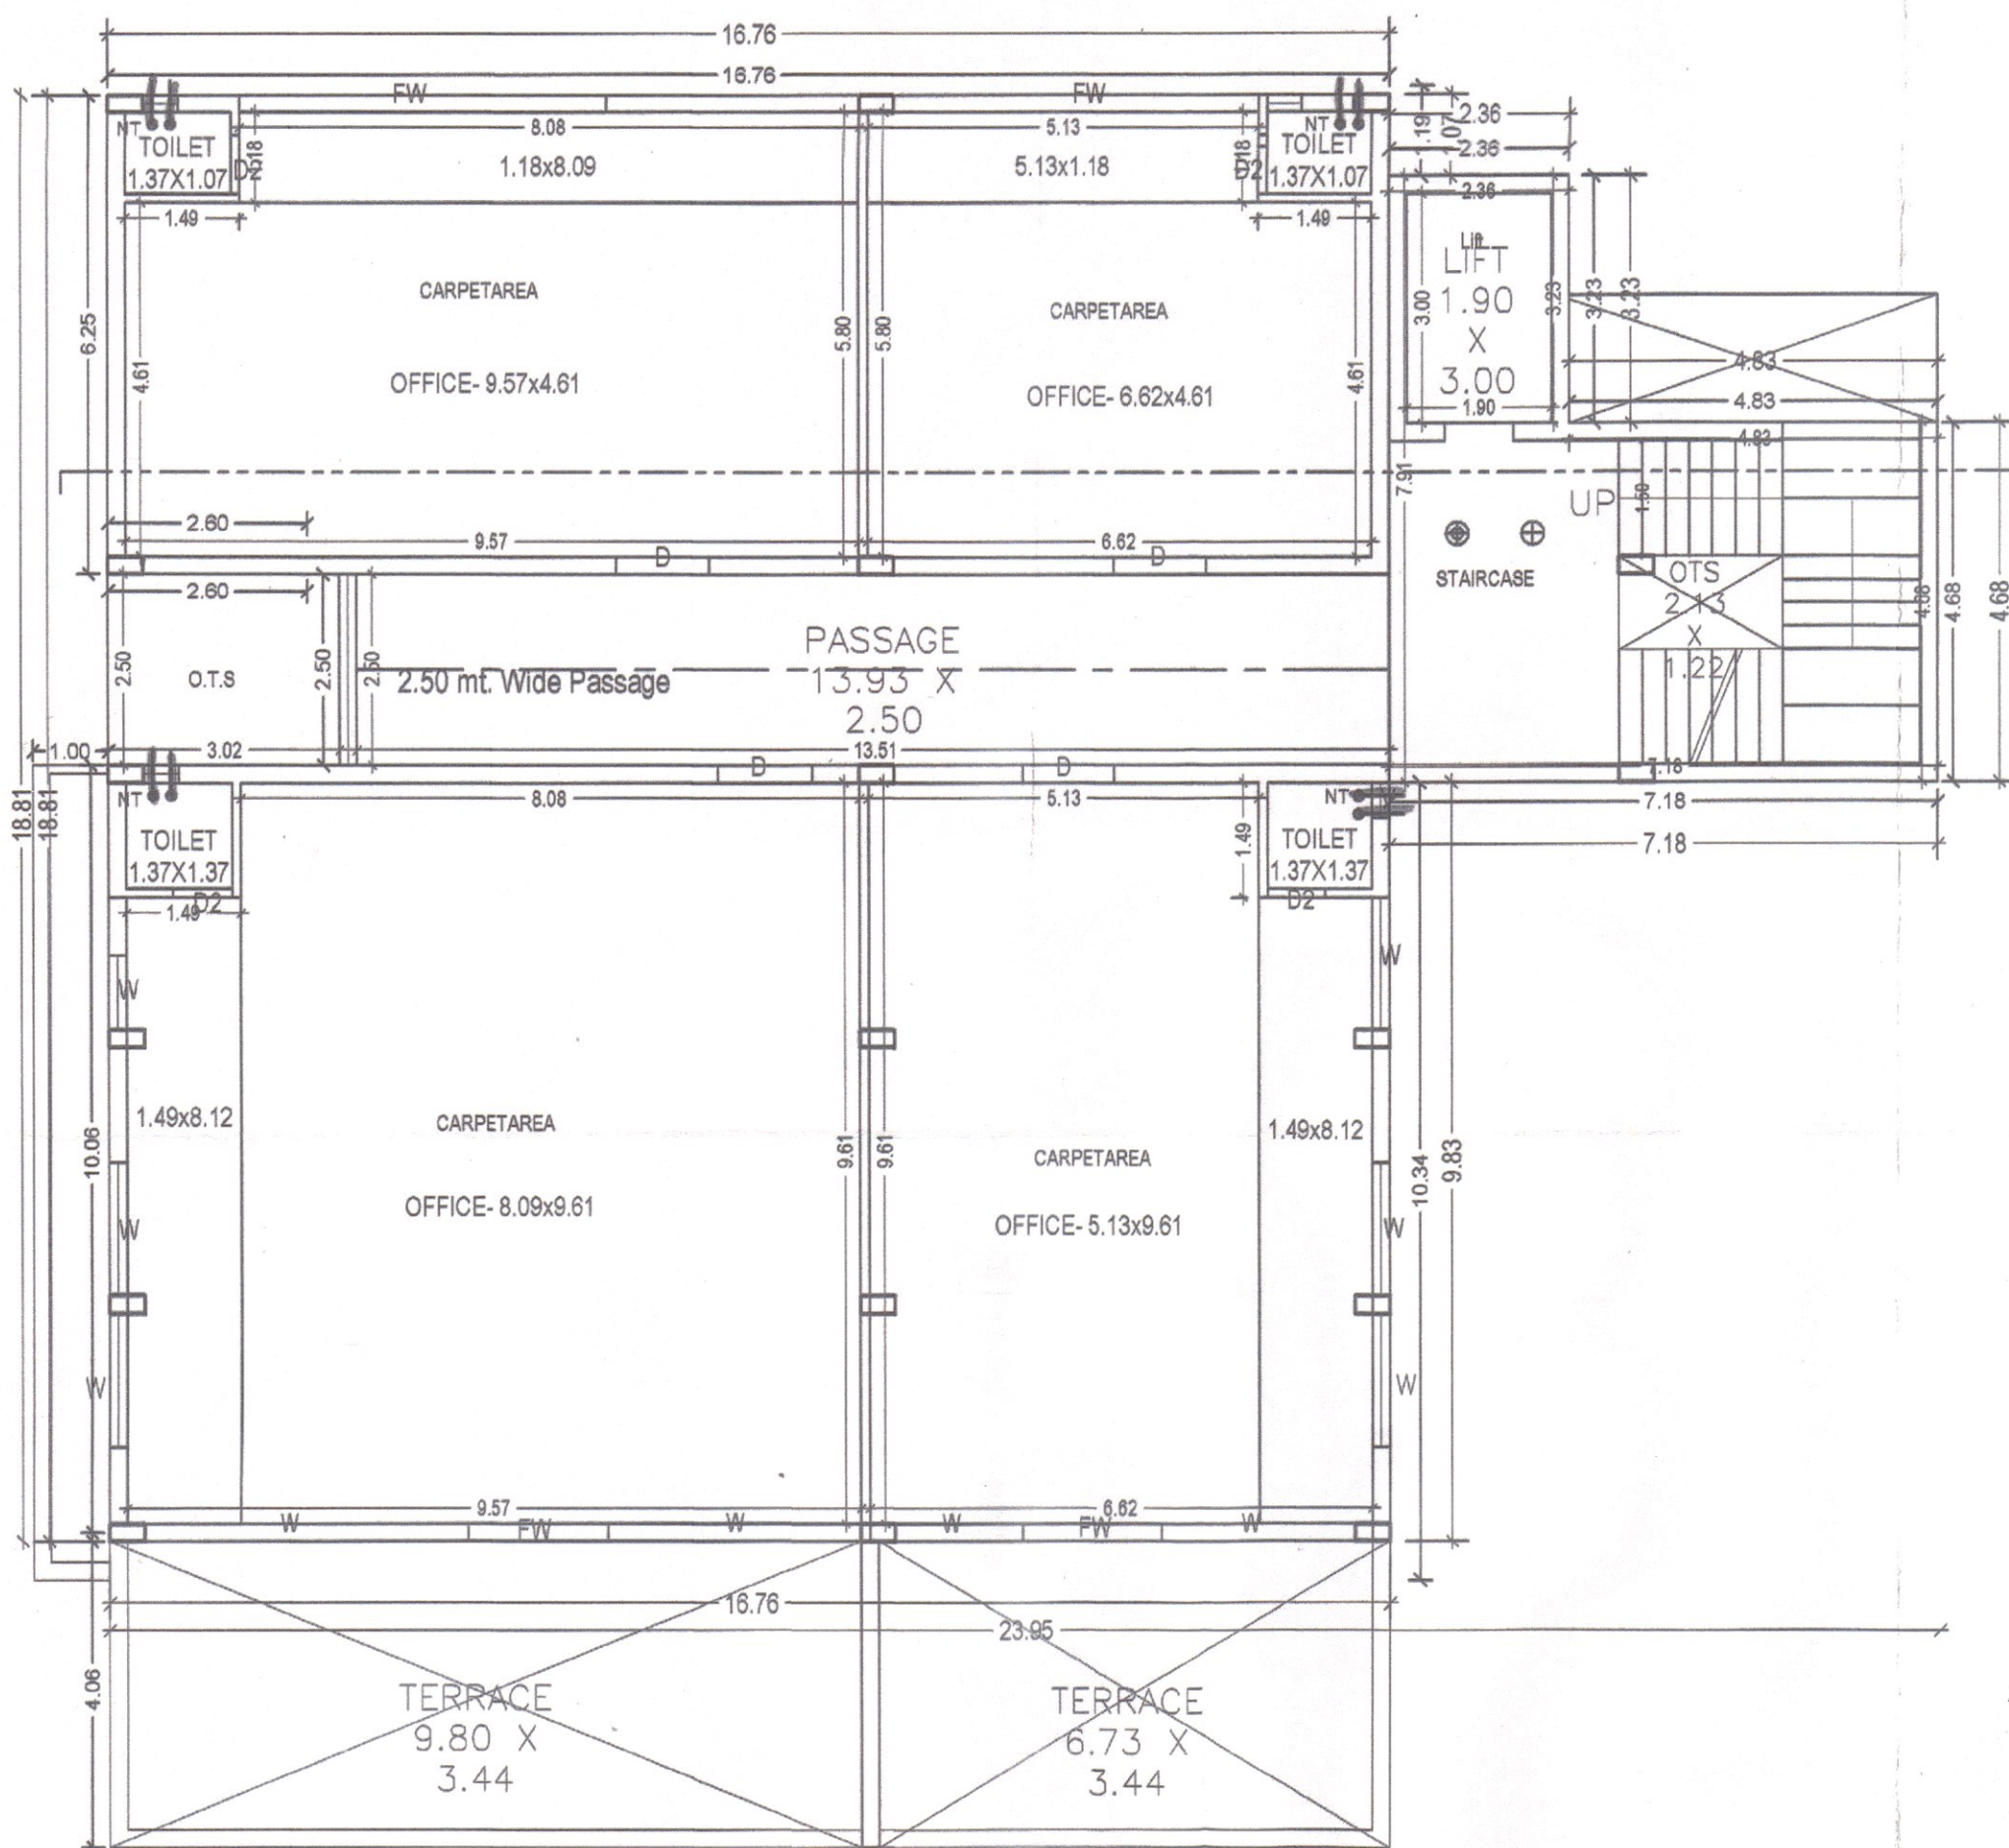

SECOND FLOOR PLAN & THIRD FLOOR

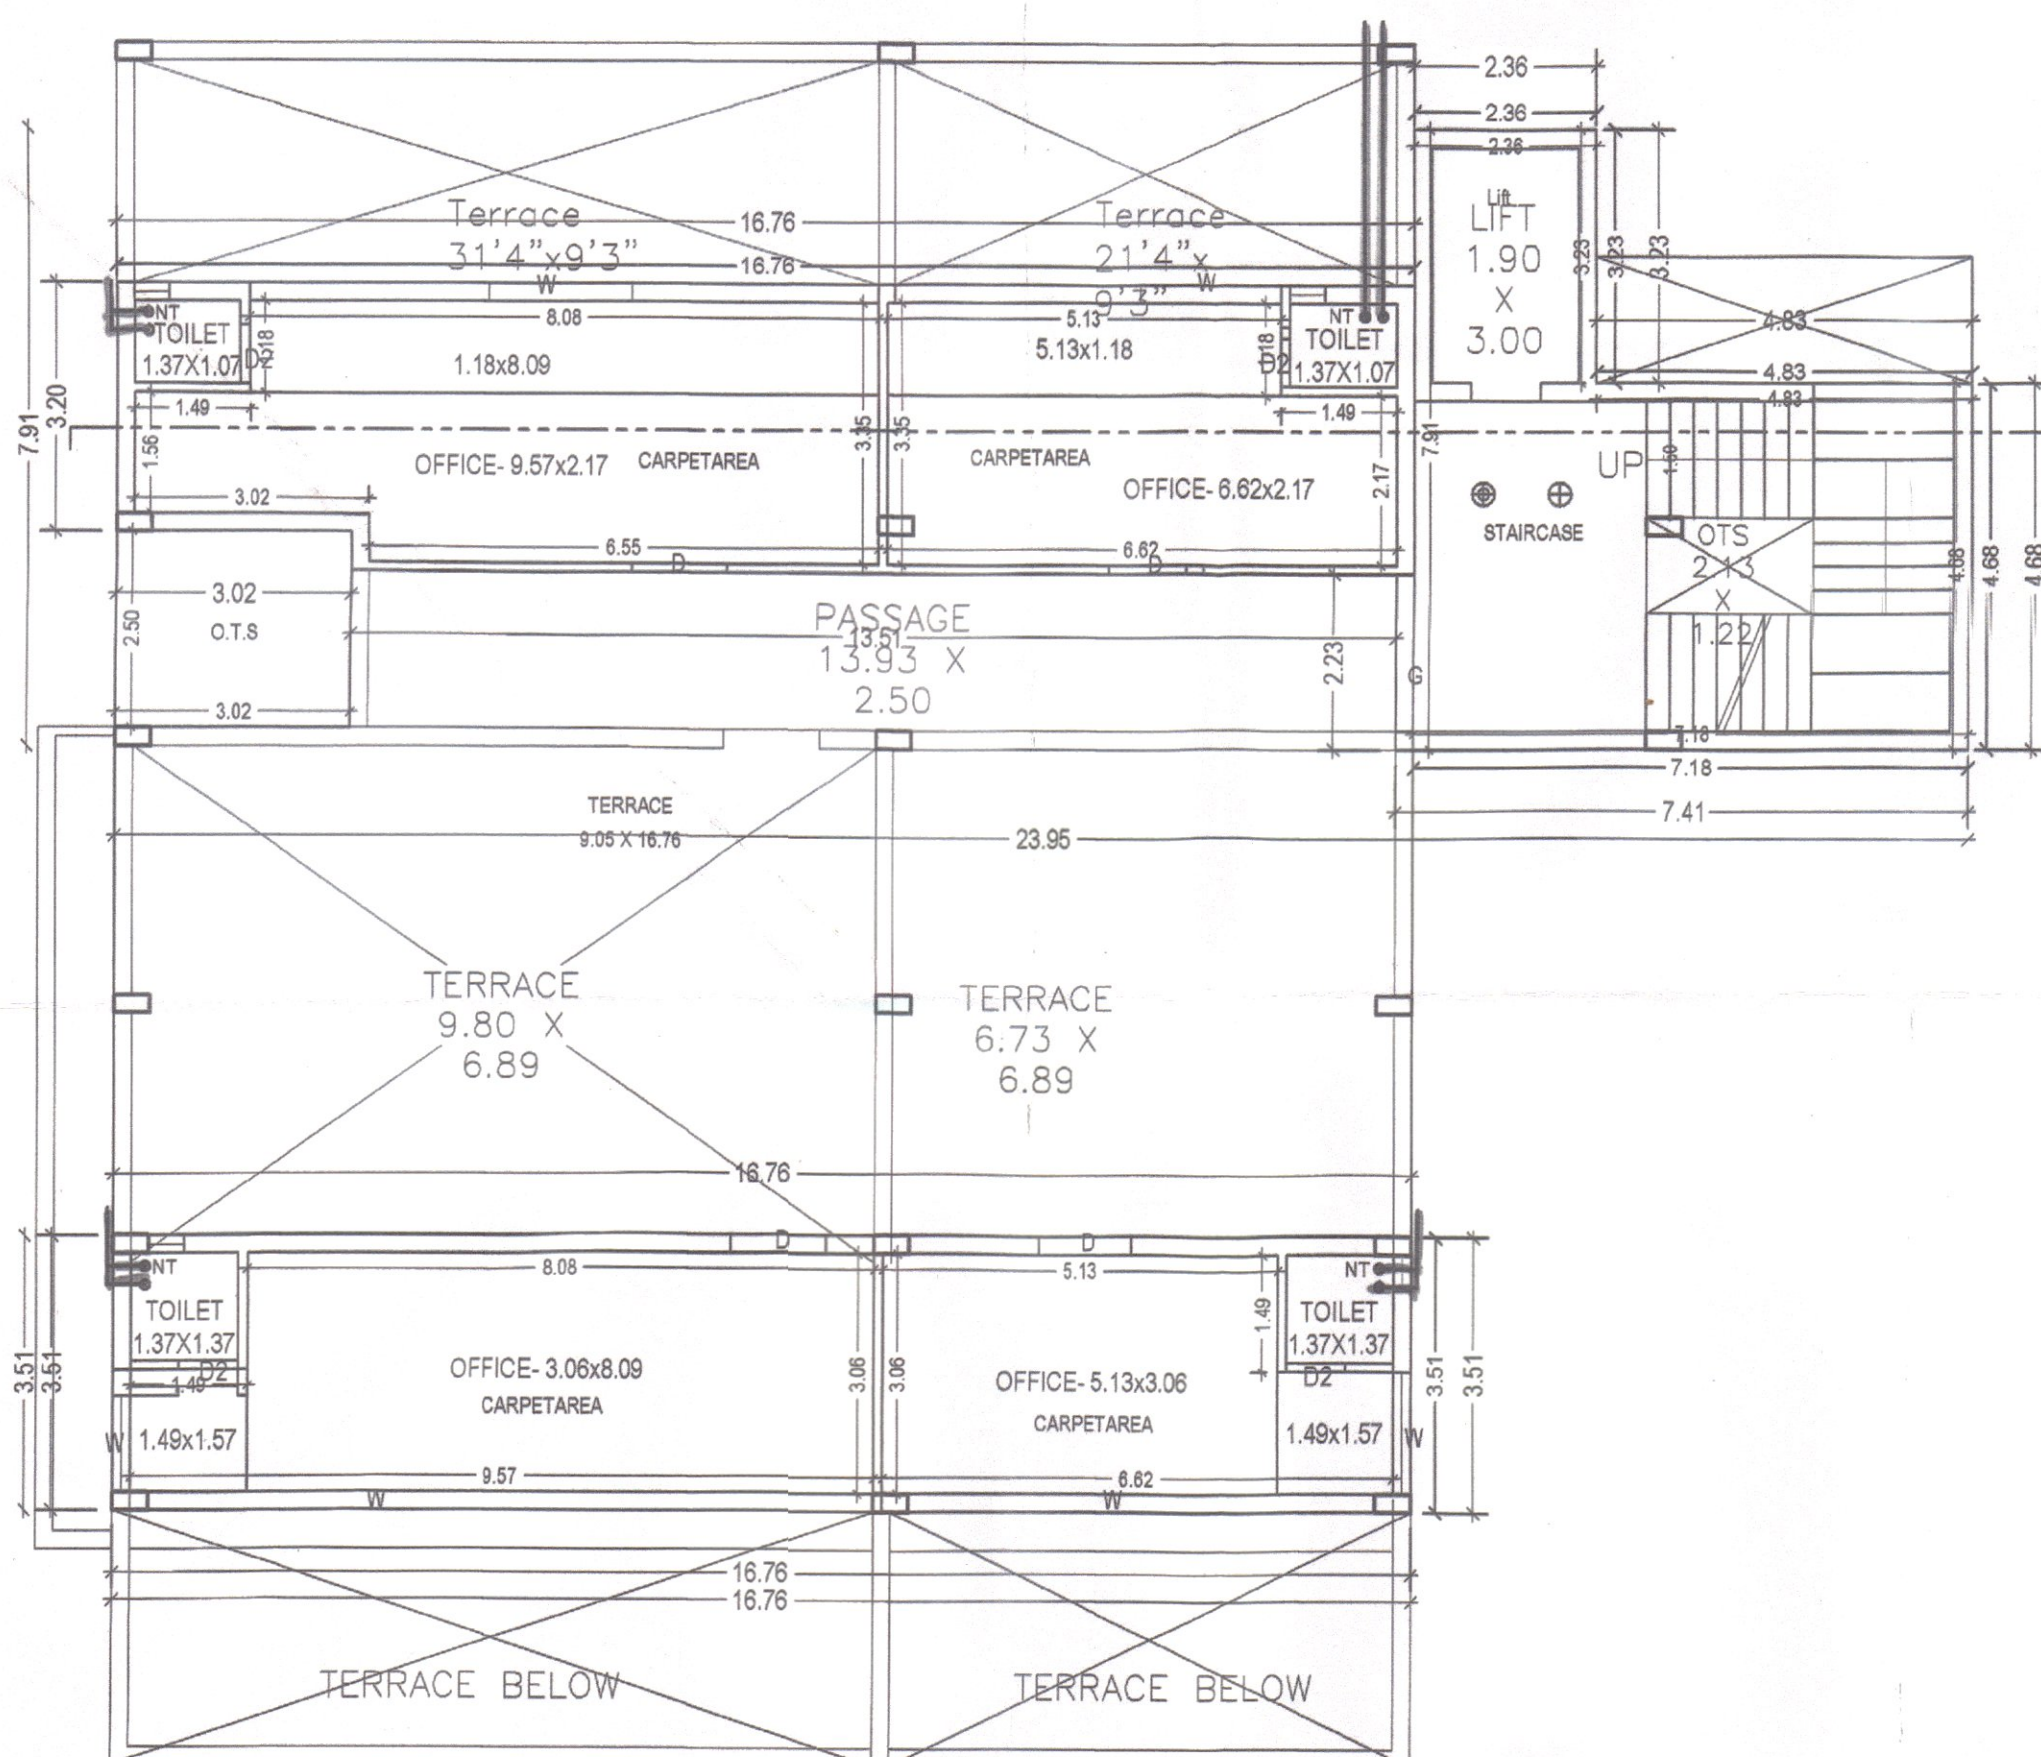

FORTH FLOOR PLAN