



GOLDEN PLAZA

Luxury For
The Good Life

2 BHK FLATS WITH SHOPS





હવે થશે ખુશીઓનો ‘ગૃહ-પ્રવેશ’...





GOLDEN
PLAZA

ELEVATION

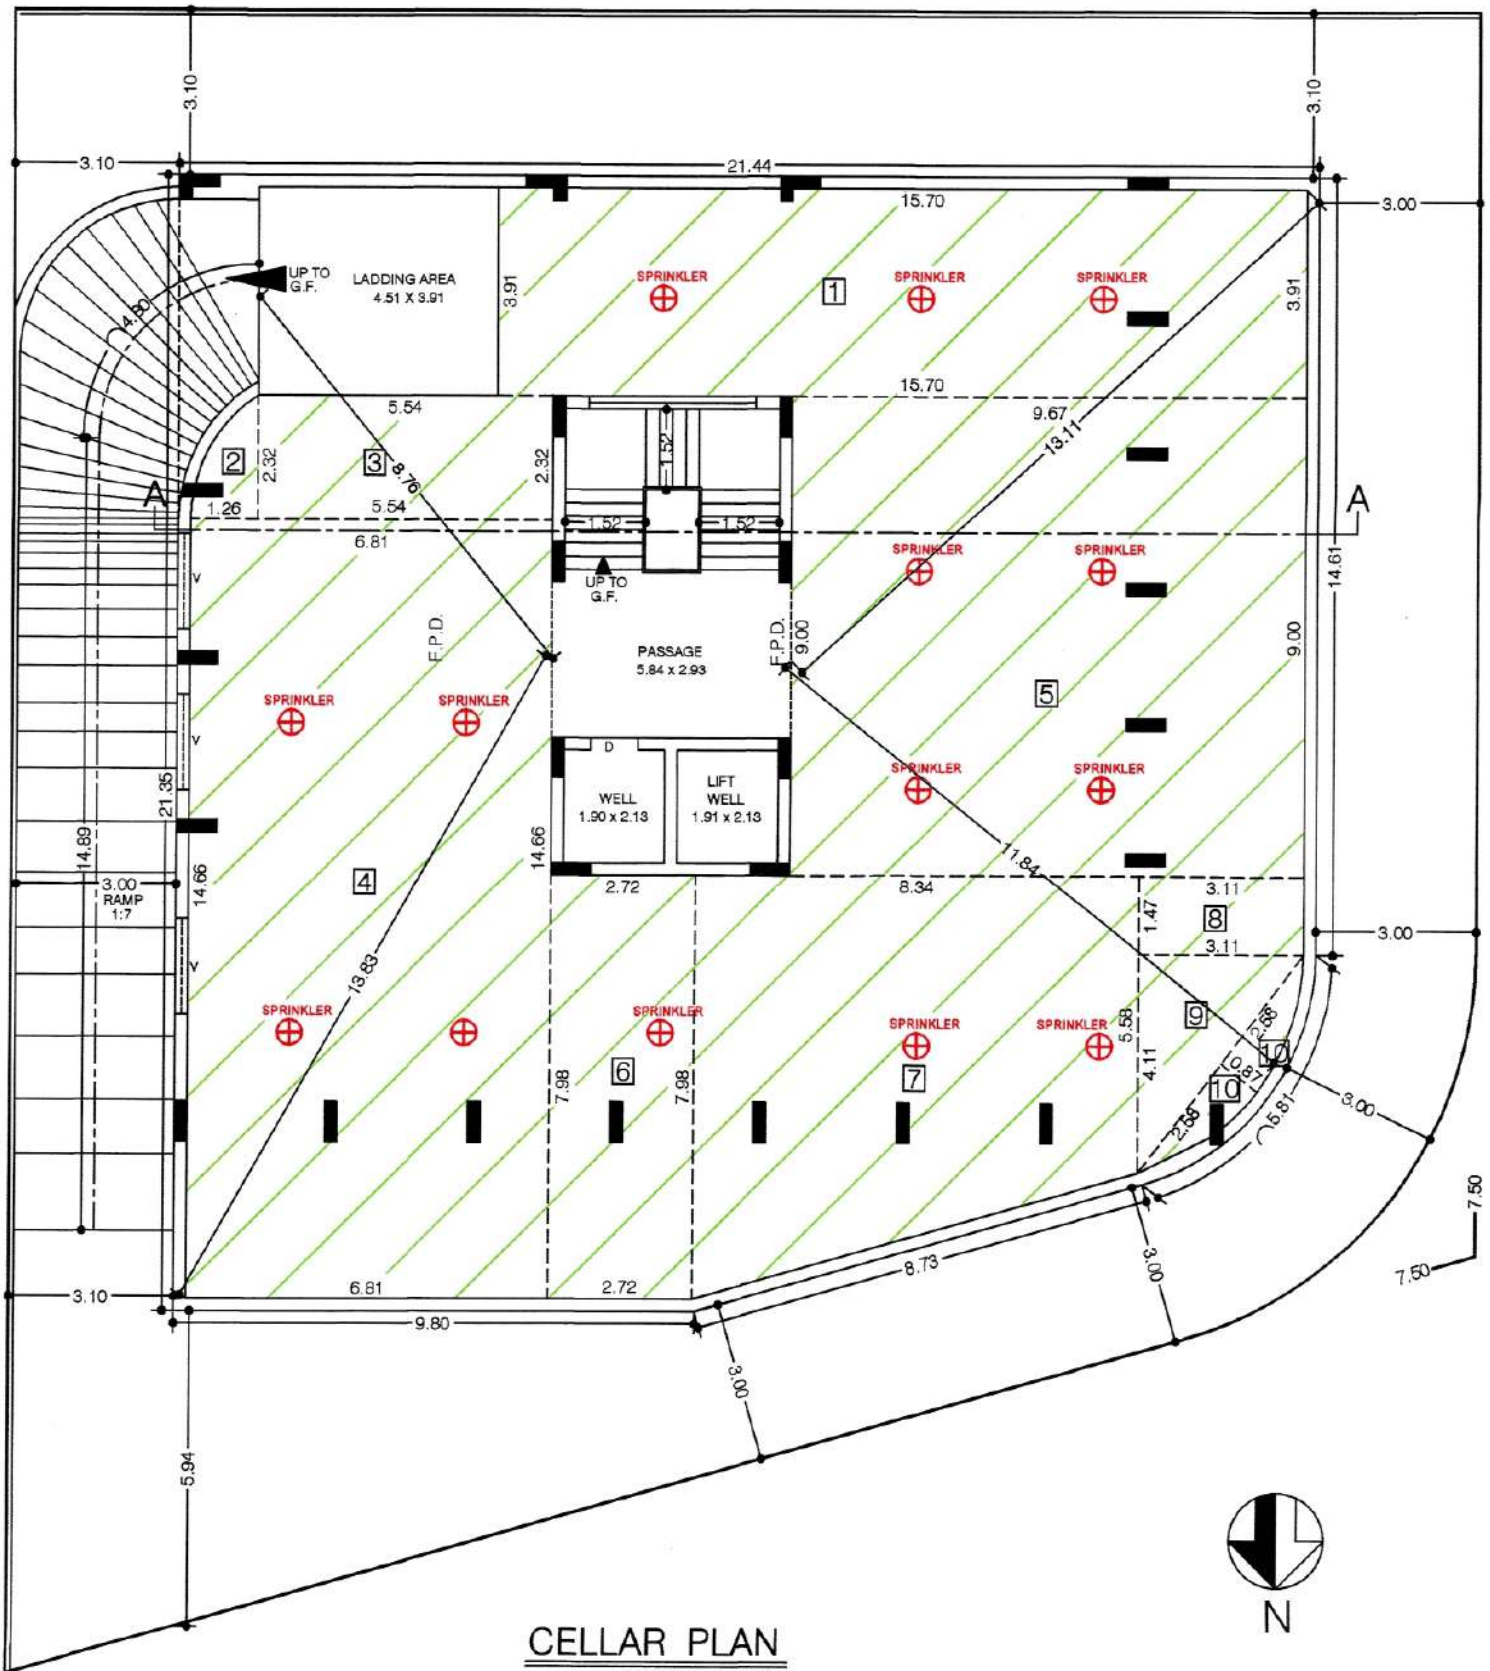

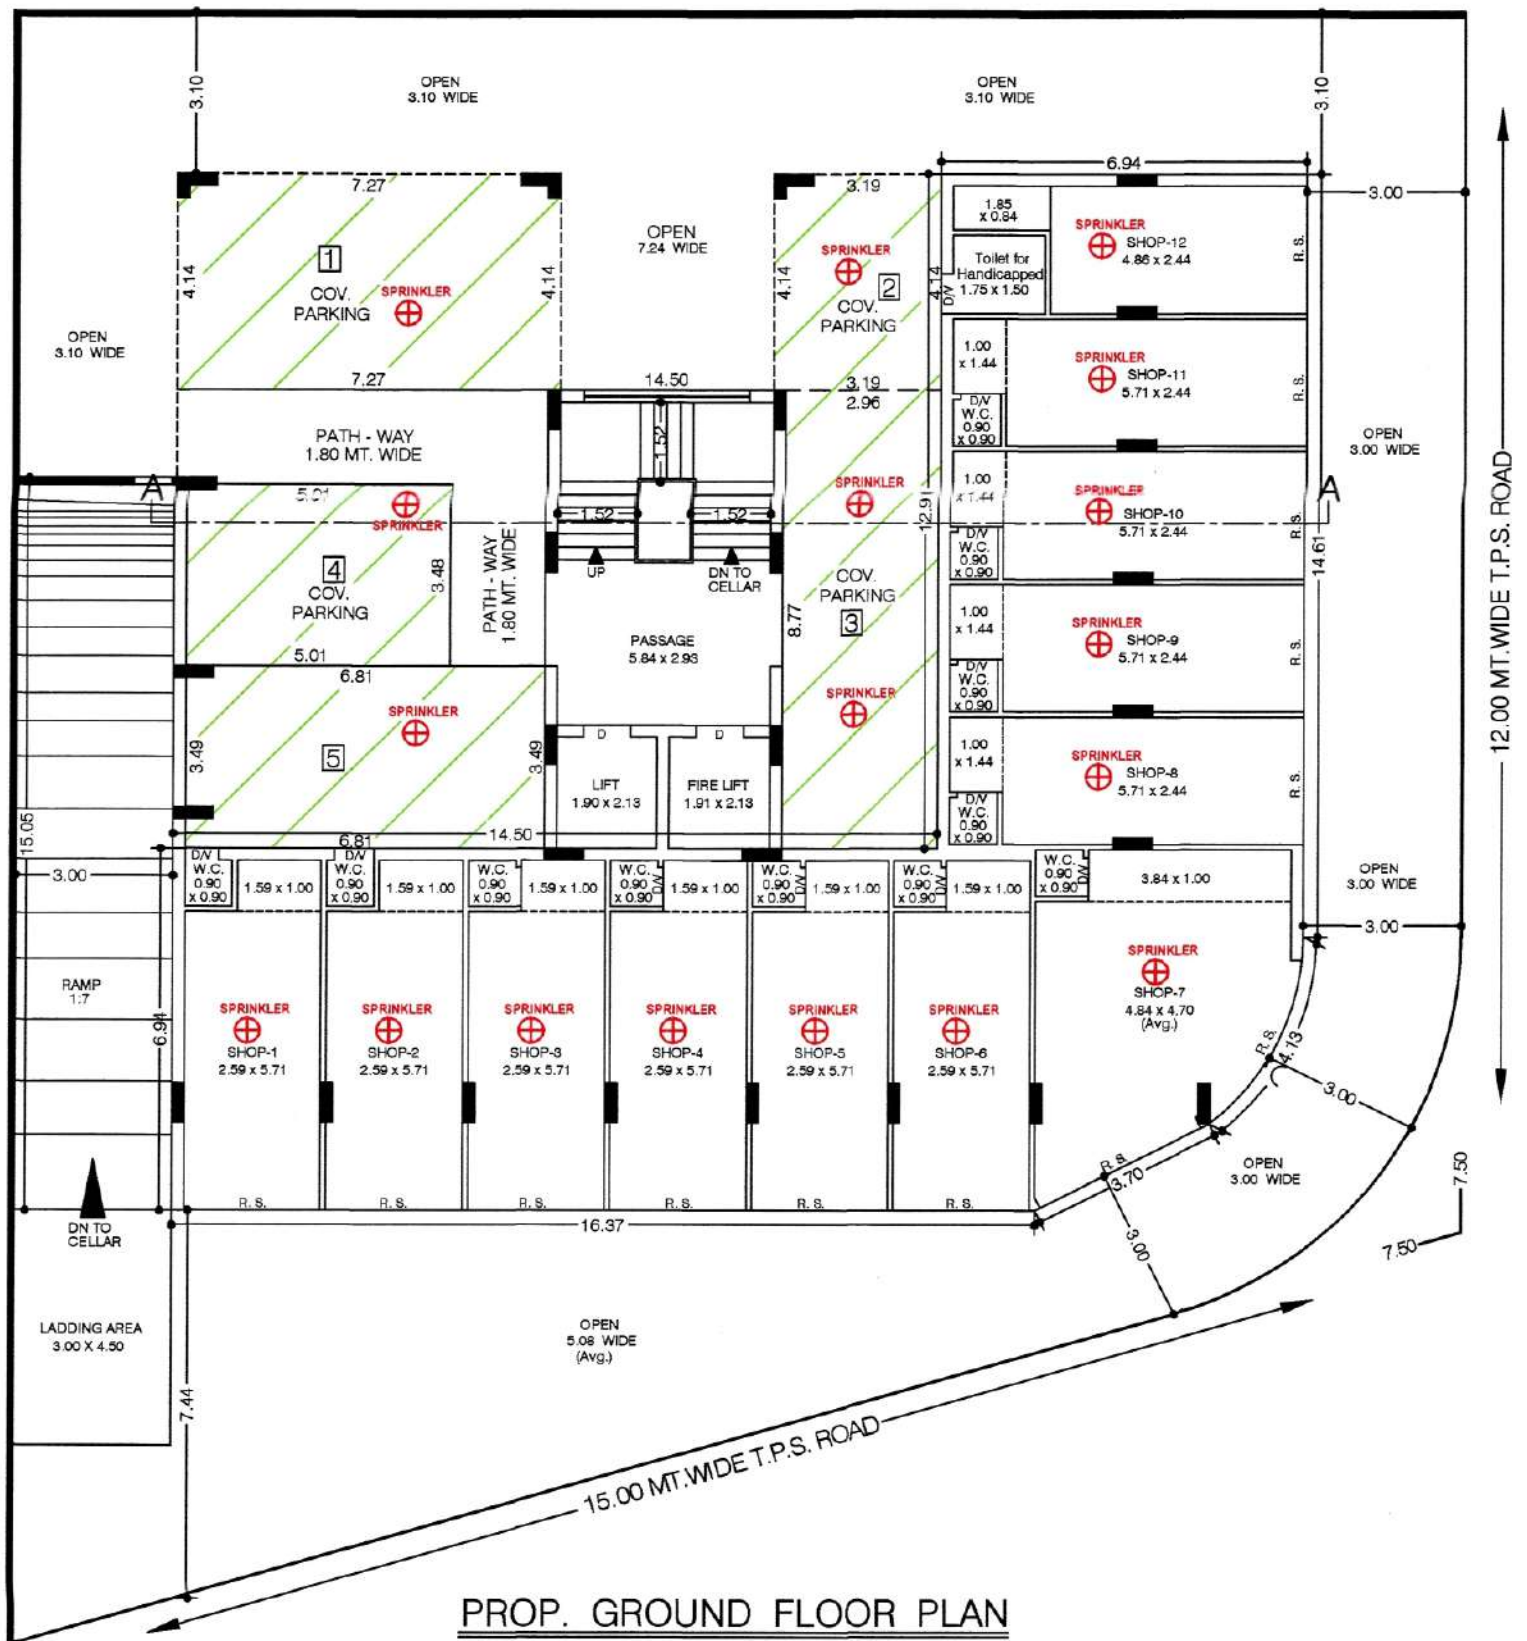

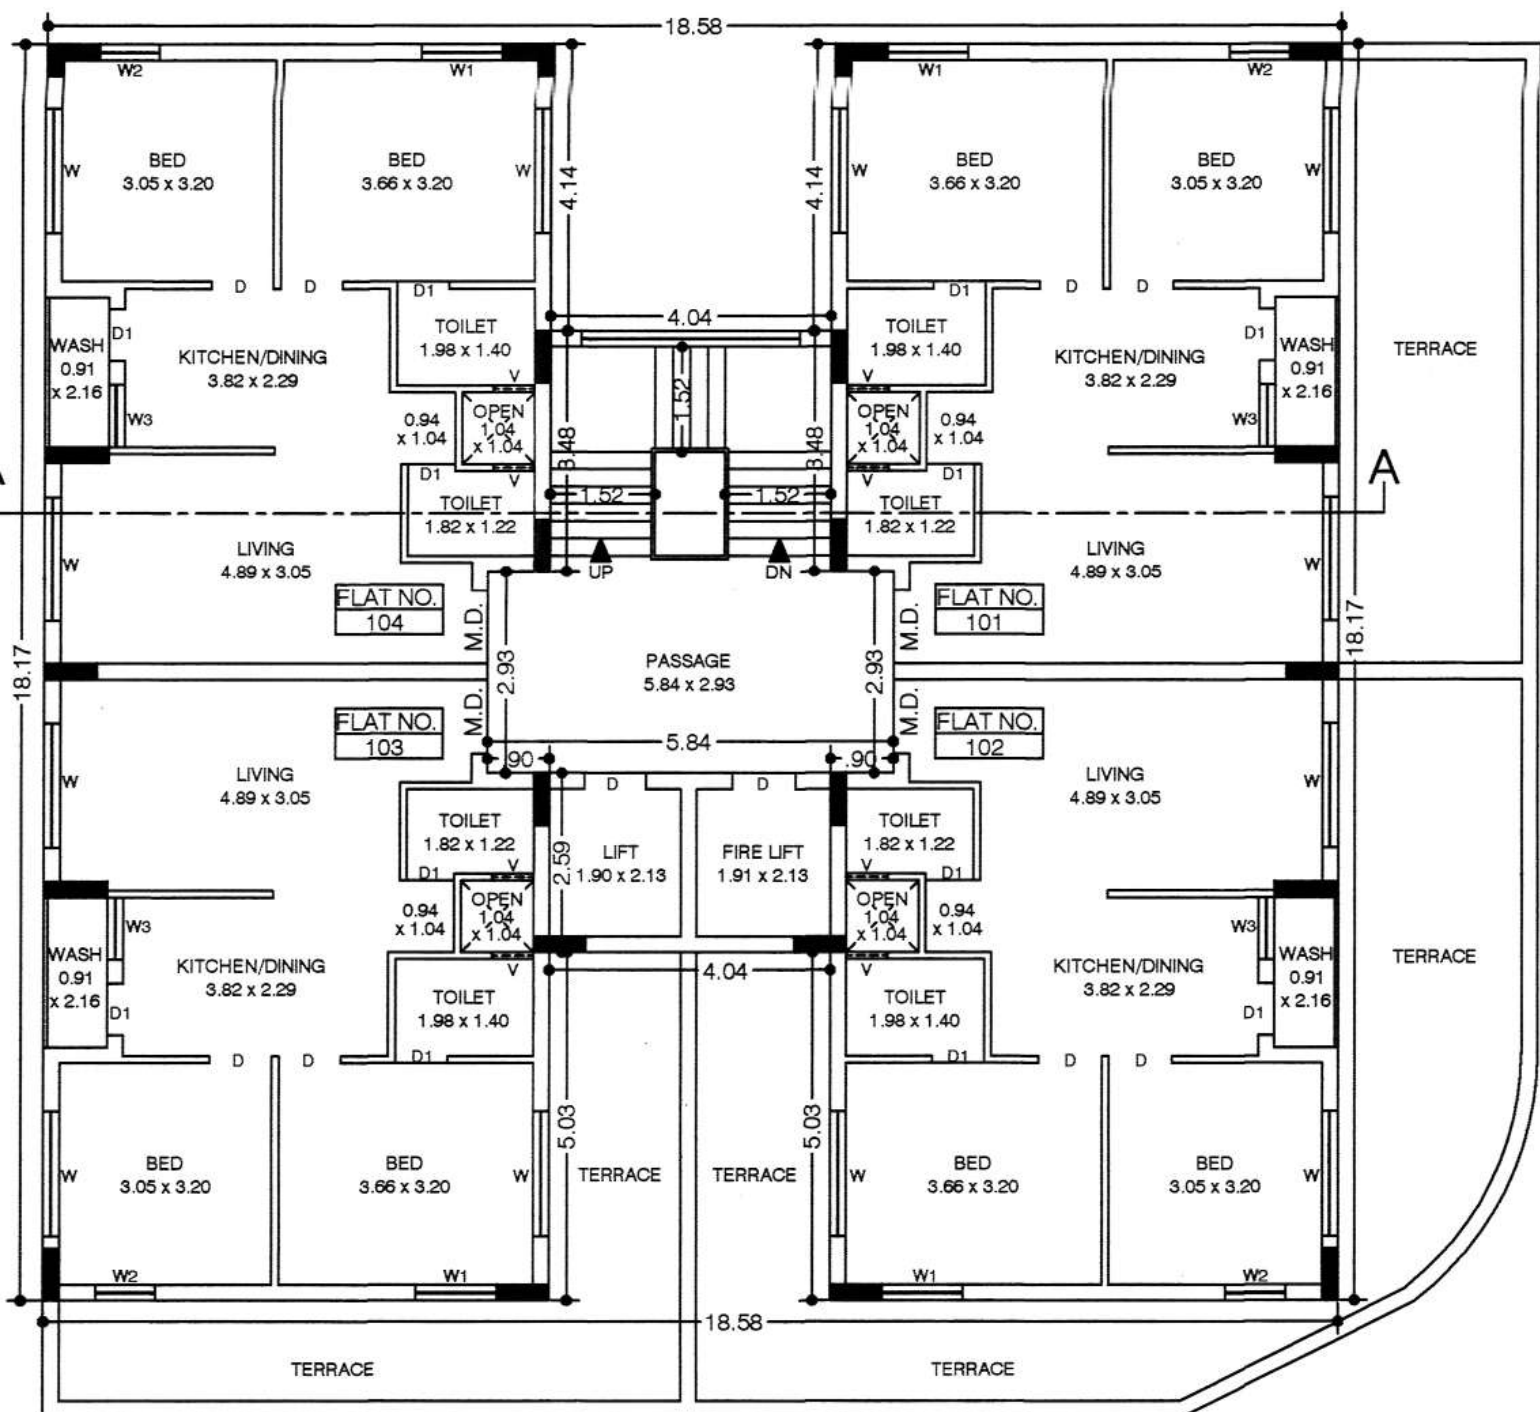

PROP. FIRST FLOOR PLAN

(SCALE:-1:100)

સ્પેશીફિકેશન



ફ્લોરીંગ

સ્ટાન્ડર્ડ કંપનીની વિટ્રીફાઇડ વોલ ટાઇલ્સ.



બાથરૂમ

ડિઝાઇનર વોલ ટાઇલ્સ
બીમ-બોટમ સુધી તથા બાથ એસેસરીઝ
સ્ટાન્ડર્ડ કંપનીના ફીટીંગ સાથે



કીચન

ગ્રેનાઇટ પ્લેટ ફોર્મ સ્ટેનલેસ સ્ટીલ સીંક
બીમ-બોટમ સુધી ફુલ્લી ગ્લેઝ ટાઇલ્સ
ચીમનીના જરૂરી પ્રોવિઝન સાથે,
વોશ એસીયામાં વોશીંગ મશીન માટે
ના પોઇન્ટ ની સુવિધા



વિન્ડો

એલ્યુમિનિયમ કોટીંગ સેક્સન વિન્ડો



ડોર

સ્ટાન્ડર્ડ લેમીનેટેડ દરવાજા



ઇલેક્ટ્રીક

કન્સીલ્ડ કોપર વાયરિંગ, મોડ્યુલર સ્વીચ
સ્ટાન્ડર્ડ કંપનીની આઇ.એસ.આઇ માર્ક સાથે
સેફ્ટી માટે એમ.સી.બી. ની સુવિધા.



જનરેટર

જનરેટરની સુવિધા




બાથરૂમ

બધા બાથરૂમમાં સોલાર વોટર સપ્લાય

- દરેક ફ્લેટની અંદરની દિવાલમાં પેઇન્ટ તથા બહારની સાઇડ સ્ટાન્ડર્ડ કંપનીનો પેઇન્ટ.
- ઓવર હેડ તથા અન્ડર ગ્રાઉન્ડ વોટર ટેન્ક
- દરેક ફ્લેટમાં પી.ઓ.પી. તથા લાઇટીંગની સુવિધા
- સ્ટાન્ડર્ડ કંપનીની ઓટો ડોર લીફ્ટ | લોનેબલ ટાઇટલ કલીયર પ્રોજેક્ટ
- સ્ટાન્ડર્ડ કંપનીની વોટર સોલાર સીસ્ટમ | ૨૮ ફ્લેટ અને ૧૨ શોપનું સુંદર આયોજન
- પાર્કિંગમાં સીસીટીવી કેમેરા | RMC એમ્બુલેન્સ પ્લાન
- ગ્રાઉન્ડ ફ્લોર અને બેઝમેન્ટ પાર્કિંગ ની સુવિધા

નોંધ :

- ફ્લેટ ધારકે જી.ઇ.બી. ખર્ચ અલગથી આપવાનો રહેશે.
- ફ્લેટ ધારકે નળકનેક્શન સ્વખર્ચે લેવાનું રહેશે.
- દરેક ફ્લેટ ધારકે RMC ટેક્સ પોતાની રીતે ભરવાનો રહેશે.
- ફ્લેટ ધારકે સોસાયટીનાં સભ્ય થવું ફરજિયાત છે.
- સોસાયટીનું મેઇન્ટેનન્સ ચાર્જ અલગથી આપવાનો રહેશે.
- સરકારશ્રીનો કોઇપણ ટેક્સ આવે તો ફ્લેટ ધારકે અલગથી ચૂકવવાનો રહેશે.
- તમામ માહિતી માર્ગદર્શન માટે છે સંબોગોવસાત કોઇપણ ફેરફાર કરવાનો હક બિલ્ડરનો રહેશે.
- RMC ના પ્લાન અને રેરાના નીયમ મુજબ દસ્તાવેજ થશે.
- ન્યાયક્ષેત્ર રાજકોટ રહેશે.

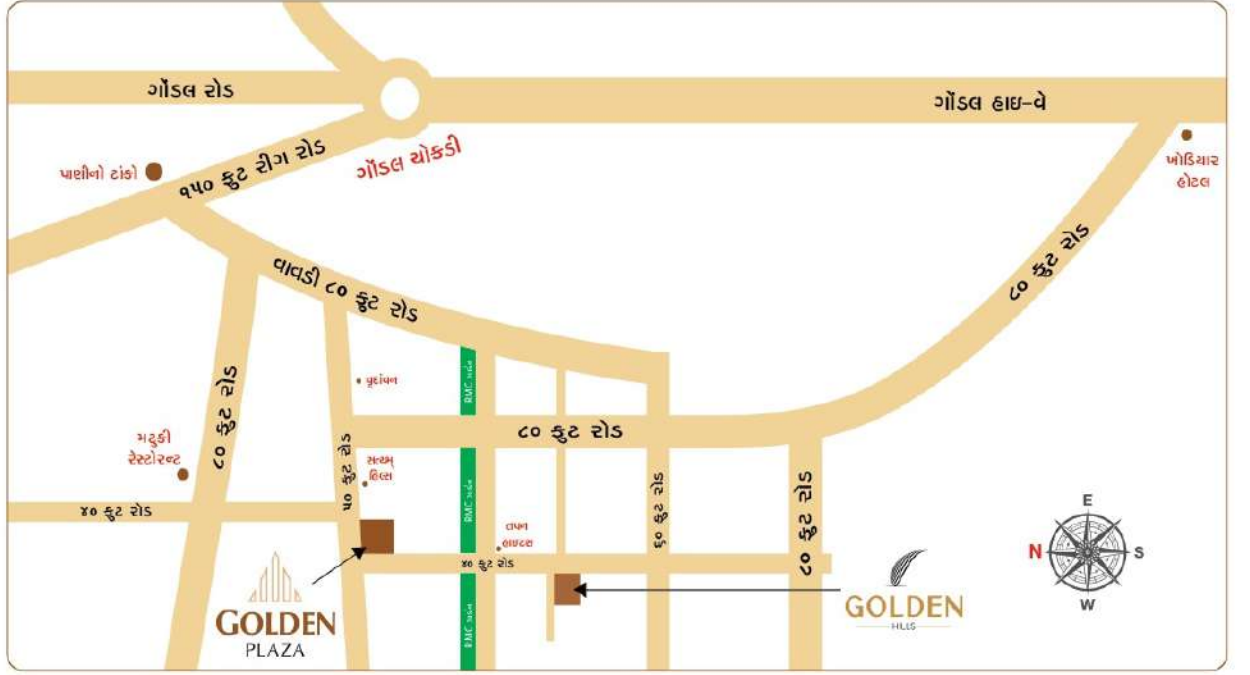

GOLDEN PLAZA

ડેવલોપર્સ :-

SUKHNATH DEVELOPERS

"SUKHNATH", K K PARK, STREET NO.1, GOVIND RATNA BUNGLOWS-2, MAVDI BYPASS ROAD,
MAVDI, RAJKOT, GUJARAT-360004.

વિક્રલભાઈ મોરડ

ઘનશ્યામભાઈ ભાદાણી - ૯૮૭૯૮ ૬૩૮૨૪

નિરવ મોરડ - ૭૫૬૭૭ ૮૭૯૪૦

હર્ષદ વસોયા - ૯૪૨૬૮ ૪૩૮૦૨

આર્કિટેક

ચંદ્રેશ માંડવીયા

સ્ટ્રક્ચર ડિઝાઇનર

બિપીન અદીયા

લીગલ એડવાઈઝર

ભાવેશ રંગાણી - નિલેશ ખુસા

-: સાઈટ એક્સ :-

મથુરા પાર્ક - A, સત્યમ્ હિલ્સની બાજુમાં, મટુકી રેસ્ટોરન્ટની સામેનો રોડ, ૫૦ ફુટ રોડ, વાવડી - રાજકોટ.