



UMRETH NAGAR SEVA SADAN

Nagar Seva Sadan, Court Compound, Umreth-388220. Dist-Anand (Gujarat)

ઉમરેઠ નગર સેવા સદન

નગર સેવા સદન, કોર્ટ કમ્પાઉન્ડ, ઉમરેઠ-૩૮૮૨૨૦. જી.આણંદ (ગુજરાત)

Ph : (02692) 276011 (C)
276928 (P)

તારીખ ૨૪/૧૨/૨૦૨૦

-: દાખલો :-

આથી દાખલો લખી આપવામાં આવે છે કે, ઉમરેઠના દ્વિતીય પુનરાવર્તિત
વિકાસ નકશામાં રે.સ.નં. - 4990..... ની સમાવેશ - એગ્રીકલ્ચર /
રહેણાંક / વાણિજ્ય / ઇન્ડસ્ટ્રીયલ / તલાવડીનો ખસણો / સમજાવ ઝોનમાં
કરવામાં આવેલ છે. જે બદલ આ દાખલો લખી આપવામાં આવે છે.




h. V. Sami
ચીફ ઓફિસર
ઉમરેઠ નગરપાલિકા, ઉમરેઠ

Jagrut bhai


PROPOSED LAY OUT PLAN FOR F P NO : 69/1
(O P NO : 69/1 , S R NO : 1770/P) OF
T P S NO : 2 AT : UMRETH DIST : ANAND

TOTAL AREA OF O P NO : 69/1 (S R NO : 1770 / P) 2051.00 SQ MT
TOTAL AREA F P NO : 69 / 1 1600.00 SQ MT

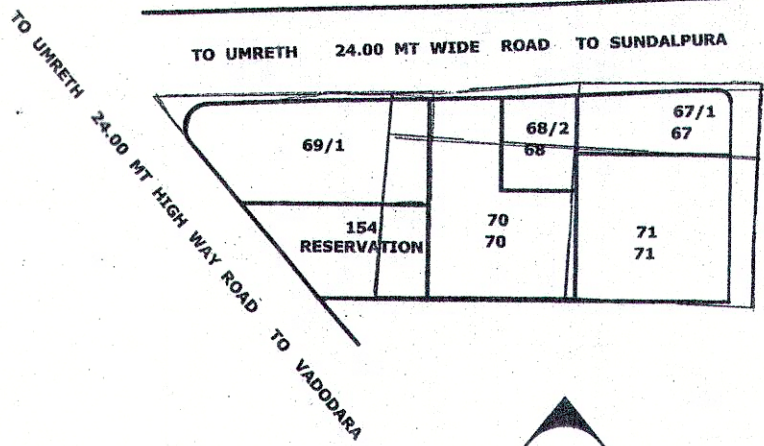

KEY PLAN
SCALE : 1 CM = 20.00 M

TO UMRETH 24.00 MT WIDE ROAD TO SUNDALPURA

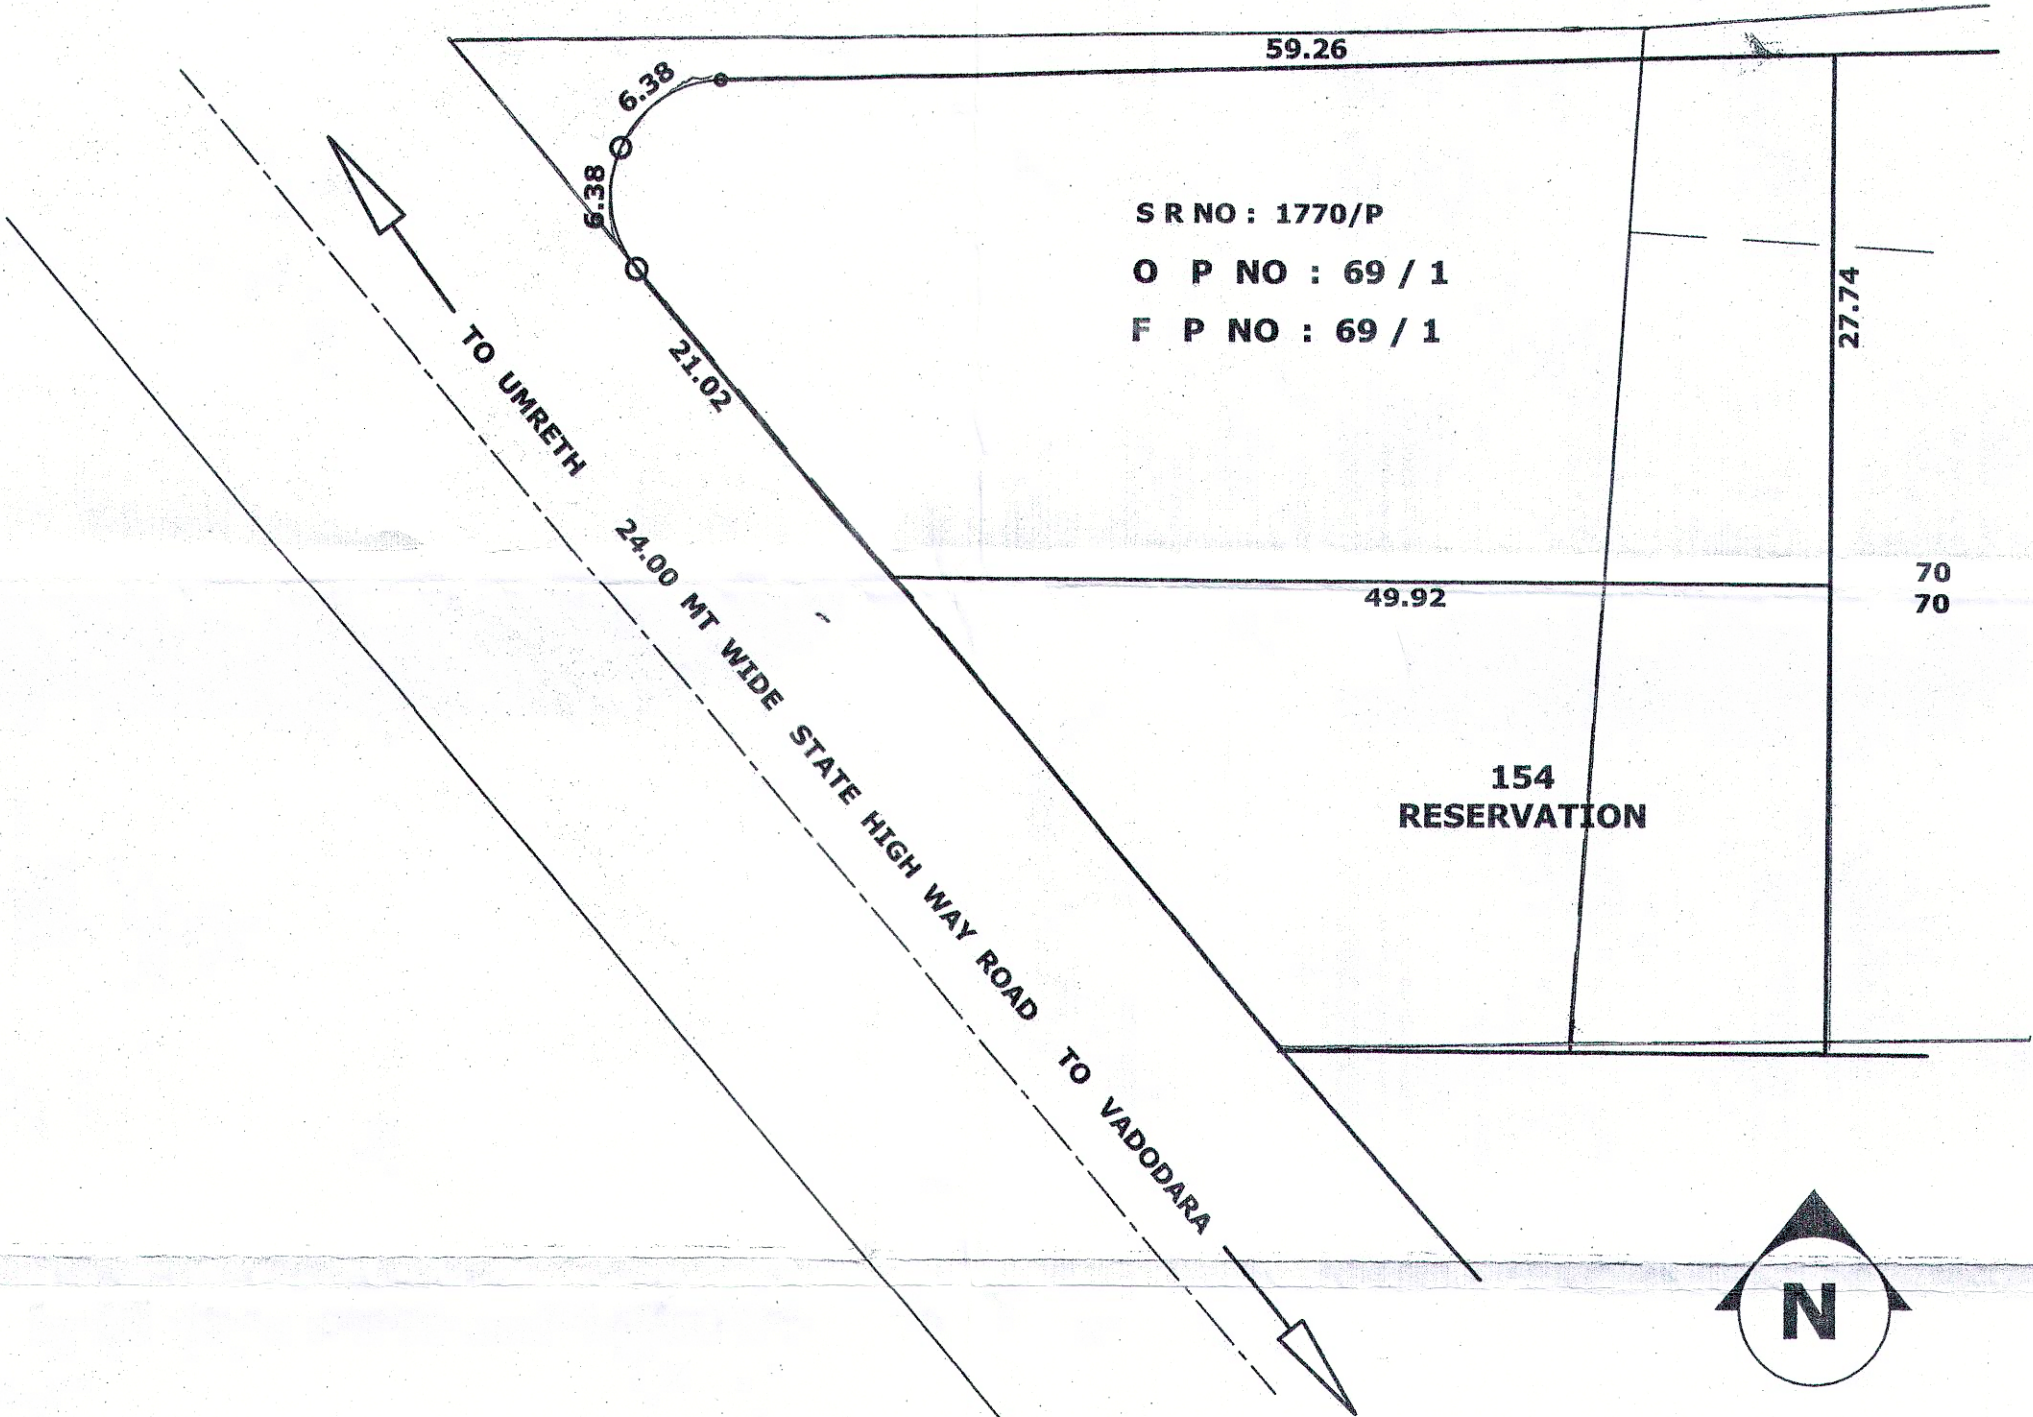

LAY OUT PLAN
SCALE : 1 CM = 4.00 M

અંતિમ ખંડનો જે વિસ્તાર મુળખંડમાં
સમાવિષ્ટ થયો હોય તેટલા પૂરતો જ
વિસ્તાર પરવાનગીનો ફરતી અભિપ્રાય
આપેલ છે.

તા. ૦૨/૧૧/૨૦૦૮ ના પત્ર નં. ટી.પી.એસ/ડિ.સી.સી.સી.
કેસ નં. ૬૬૯/૧૭૭ ની વિગતોએ મુળખંડ તથા અંતિમ ખંડની હદો સુસંગત
હોવાથી અભિપ્રાય આપવામાં આવે છે.

નગર સ્થાપના અધિકારી
આજ્ઞા


મહાનગરપાલિકાના ડિરેક્ટર
પદવી દ્વારા. એસ.
મહાનગરપાલિકાના ડિરેક્ટર

SUYOJAN
Consulting Civil Engineer
Vinod P. Prajapati
B/1, Dhanlaxmi Park,
Sundalpur Road, Umreth
Mob. 98240 28701
Reg. No. UNP/EOR/01/20

AT : GOPINATHJI ARCADE, UMRETH. DIST : ANAND.

AT : GOPINATHJI ARCADE, UMRETH. DIST : ANAND.

TO UMRETH 24.00 MT WIDE T P S ROAD TO SUNDALPURA

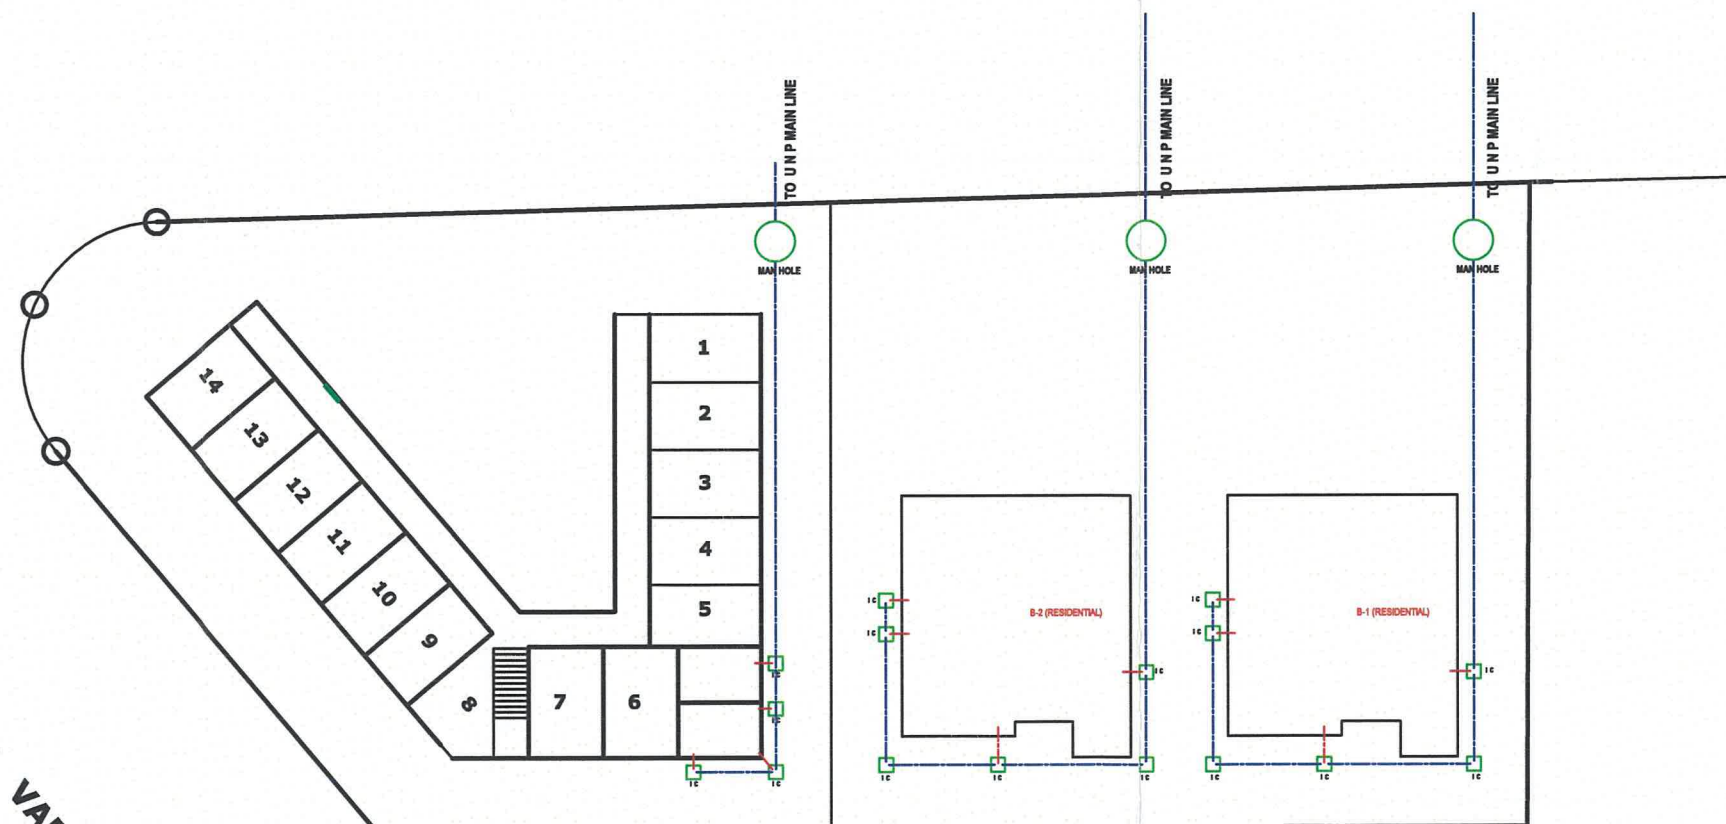

LAY OUT PLAN


SUYOJAN
Consulting Civil Engineer
Vinod P. Prajapati
B/1, Dhanlaxmi Park,
Sundalpur Road, Umreth
Mob. 98240 28701
Reg. No. UNP/EOR/01/20