

BHARUCH ANKLESHWAR URBAN DEVELOPMENT AUTHORITY


PART PLAN OF DEVELOPMENT PLAN OF BAUDA AS
MODIFIED VIDE GOVERNMENT NOTIFICATION NO.
GH/V/281 of 2015/DVP-202013-4903-L DATED 23 - 10 - 15
UNDER SECTION 17 - (1) (a) (ii) OF GTP & UD ACT, 1976
(SUBJECT TO CHANGE IN FINAL DEVELOPMENT PLAN)

R.S. NO:- 84

VILLAGE:- NANDELAV

TALUKA:- BHARUCH

DIST:- BHARUCH

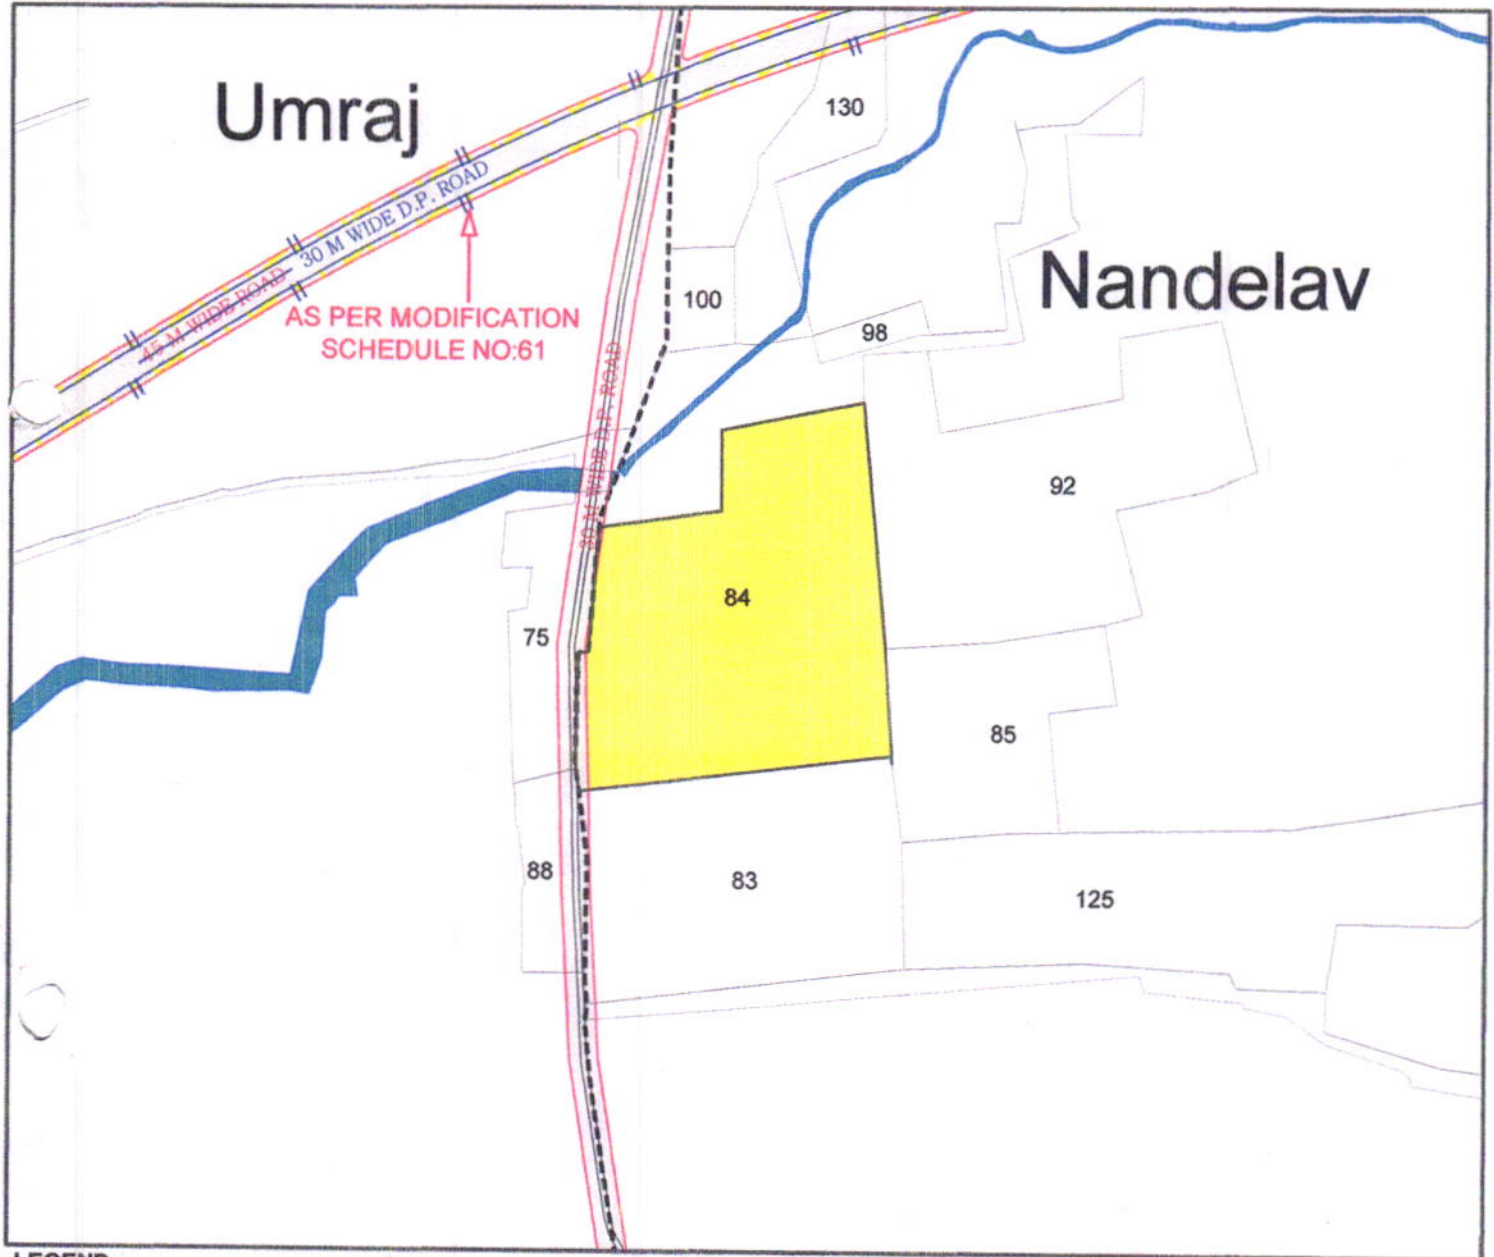

LEGEND

- VILLAGE BOUNDARY
- EXISTING ROADS
- CANAL
- RESIDENTIAL ZONE-1
- 45M. WIDE PROPOSED ROADS

30M. WIDE PROPOSED ROADS

MODIFICATION LEGEND

- CANCELED ROAD ALIGNMENT
- MODIFIED 30M WIDE ROAD ALIGNMENT

S. K. Rang
5/11/17
b.m.
PREPARED BY
DRAFTSMAN

22/11/17
CHECKED BY

22/11/17
CHECKED BY
PLANNING ASSISTANT



TRUE COPY

22/11/17
JUNIOR TOWN PLANNER
BAUDA, BHARUCH

BAUDA

BHARUCH ANKLESHWAR URBAN
DEVELOPMENT AUTHORITY, BHARUCH

Date : 05 - 05 - 2017

Scale 1:8000





ભરૂચ-અંકલેશ્વર શહેરી વિકાસ સત્તામંડળ

જુની કલેક્ટર ઓફીસ, કણબીવગા ભરૂચ

ફોન નં-(૦૨૬૪૨)૨૨૨૦૭૫/૨૨૨૦૭૪/૨૨૨૦૭૩

ફેક્સ નં-૨૨૨૦૭૬ Email: ceo.bauda@gmail.com

ક્રમાંક:બૌડા/ઝોનીંગસર્ટી/વશી

તા.૦૫/૦૫/૨૦૧૭

પ્રતિ:- રીટાબેન નૈમેશભાઈ મોદી

વિષય:- ગુ.ન.ર. અને શ.વિ.અ.૧૯૭૬ ની કલમ.૧૭(૧) (a) (III) હેઠળ મંજૂર થયેલ
વિકાસ યોજના મુજબ ઝોનીંગ સર્ટીફિકેટ આપવા બાબત

સંદર્ભ:- આપશ્રીની તા. ૦૫/૦૫/૨૦૧૭ ની અરજી અન્વયે

ઉપરોક્ત વિષયે જણાવાનું કે મોજે. નંદેલાવ. તા. ભરૂચ જી. ભરૂચ ના રે.સ.નં. ૮૪ વાળી જમીન ગુજરાત નગર રચના અને શહેરી વિકાસ અધિનિયમ ૧૯૭૬ ની કલમ. ૧૭ (૧) (a) (II) હેઠળ સરકાર શ્રી ધ્વારા જાહેરનામા ક્રમાંક GH/V/281 of 2015/DVP - 202013-4903-L તા. ૨૩-૧૦-૨૦૧૫ થી સુધારા સાથે મંજૂર કરેલ વિકાસ યોજના ની દરખાસ્ત મુજબ રે.સ.નં. ૮૪ વાળી જમીન રહેણાંક ઝોન - ૧ માં આવે છે અને પશ્ચિમ દિશા તરફ ૩૦.૦૦ મી પહોળા સુચિત રસ્તા ની અસર થાય છે.



[Signature]

જુનીયર ટાઉન પ્લાનર

ભરૂચ-અંકલેશ્વર શહેરી વિકાસ સત્તા મંડળ

ભરૂચ

નોંધ: આ ફક્ત ઝોનીંગ સર્ટીફિકેટ છે.