



વડોદરા મહાનગર સેવાસદન

ટાઉન પ્લાનિંગ શાખા (ટી.પી)

મુસદ્દારૂપ નગર રચનાની યોજના, વડોદરા નં. ૩૯ (સાવરસાલી)
નો વિભાગીય નકશો નં. ૩ ગામ:- કોરસાલી સર્વેનં. :- ૬૨૨૭
મુળખંડ નં. :- ૧૫૪ મુળખંડનું ક્ષેત્રફળ :- ૮૭૧૩ ચો.મી.
અંતિમખંડ નં. :- ૧૫૪ અંતિમખંડ નું ક્ષેત્રફળ :- ૫૮૨૮ ચો.મી.
સ્કેલ :- ૧ સે.મી=૨૦ મીટર
નોંધ :- મુળખંડ ની હદો - લીલા રંગમા
અંતિમખંડ ની હદો - લાલ રંગમા
તારીખ:- ૭/૩/૧૭
નકલ તૈયાર કરનાર :-
નકલ તપાસનાર :-




નાયબ નગર વિકાસ અધિકારી
વડોદરા મહાનગર સેવાસદન

નકશામાં દર્શાવેલ ફાયનલ પ્લોટની હદો ફેરફારને પાત્ર છે. અને નિમાયેલ
નગર રચના અધિકારીશ્રી ધ્વારા ફેરફાર ને પાત્ર છે.

૧. સાઇટ પ્લાનની ખરી નકલ છે:- ૧૬/૩/૧૭
૨. નકલ મળવાની અરજી આપ્યા તારીખ:- ૧૬/૩/૧૭
૩. નકલ તૈયાર થયાની તારીખ:- ૧૭/૩/૨૦૧૭
૪. શોધાઇ રજીસ્ટર નંબર:- ૧૭૭/૨૦૧૭
૫. શોધાઇ ફી તથા લખાઇ ફી:- ૧૭૦/-
૬. આજરોજ નકલ લેવા અરજદાર તરફે હાજર થવાથી આપી છે.

તા:- ૧૬/૩/૧૭

કારકુન
વડોદરા મહાનગર સેવાસદન

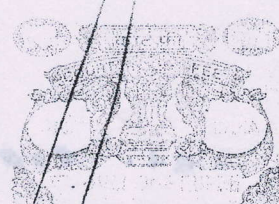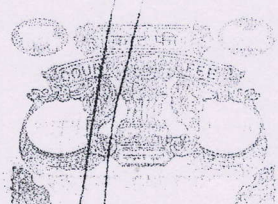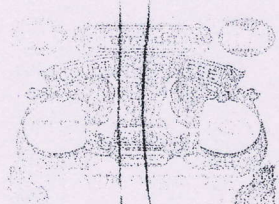


DOOR HIRMAN INFRA

Partner

Partner

The land shown as
 are and are
 Subject to change in accordance by
 Town Planning Officer

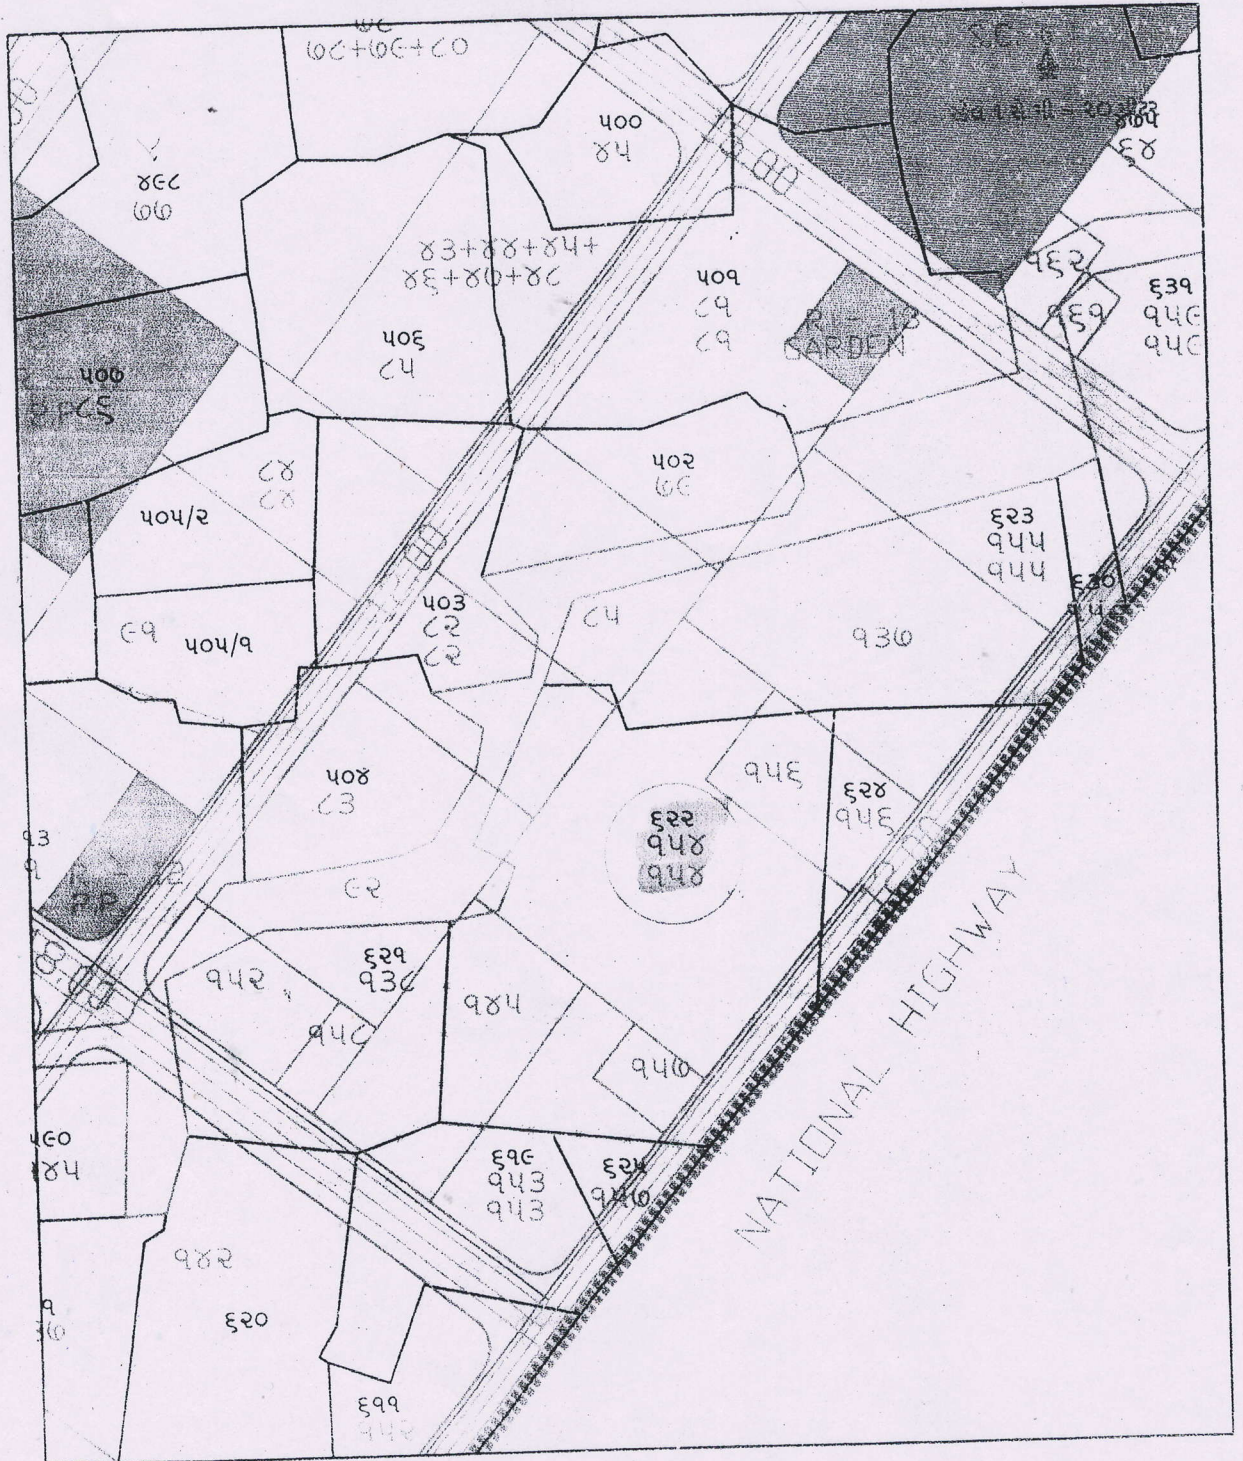

For NIRMAL INFRA

B. A. J.
 Partner