



એક ડગલું...
સ્વપ્નના ઘર તરફ...

શિવાલય સાનિધ્ય

2 BHK LUXURIOUS FLATS

શ્રીજી ડેવલોપર્સ

આર્કિટેક્ટ
કમલેશ પારેખ

લીગલ એડવાઈઝર
જગદીશ હરસોડા

સાઈટ એક્સ
શિવાલય સાનિધ્ય
કોઠારીયા રીંગ રોડ, લીજત પાપડની આગળ,
સત્યમ બંગલોઝની બાજુમાં, ૬૬ ફુટ મેઈન રોડ,
તપસી હોટલની સામે, રાજકોટ

સ્ટ્રક્ચરલ એન્જીનીયર
અશ્વિન લોઢીયા

કોન્ટેક્ટ
+91-88668 68310

શિવાલય સાનિધ્ય



2 BHK LUXURIOUS FLATS





“
ગ્રુપન એટલે કૌટુંબિક અને સામાજિક
ફરજો પ્રત્યે પૂર્ણતાની જવાબદારી
અને જીંદગી એટલે
સુખ અને પરમ શાંતિની પરિપૂર્ણતા...
આવી સુખદ અને શાંતિપૂર્ણ જીંદગીની સ્થાપના
એટલે

શિવાલય સાનિધ્ય
”



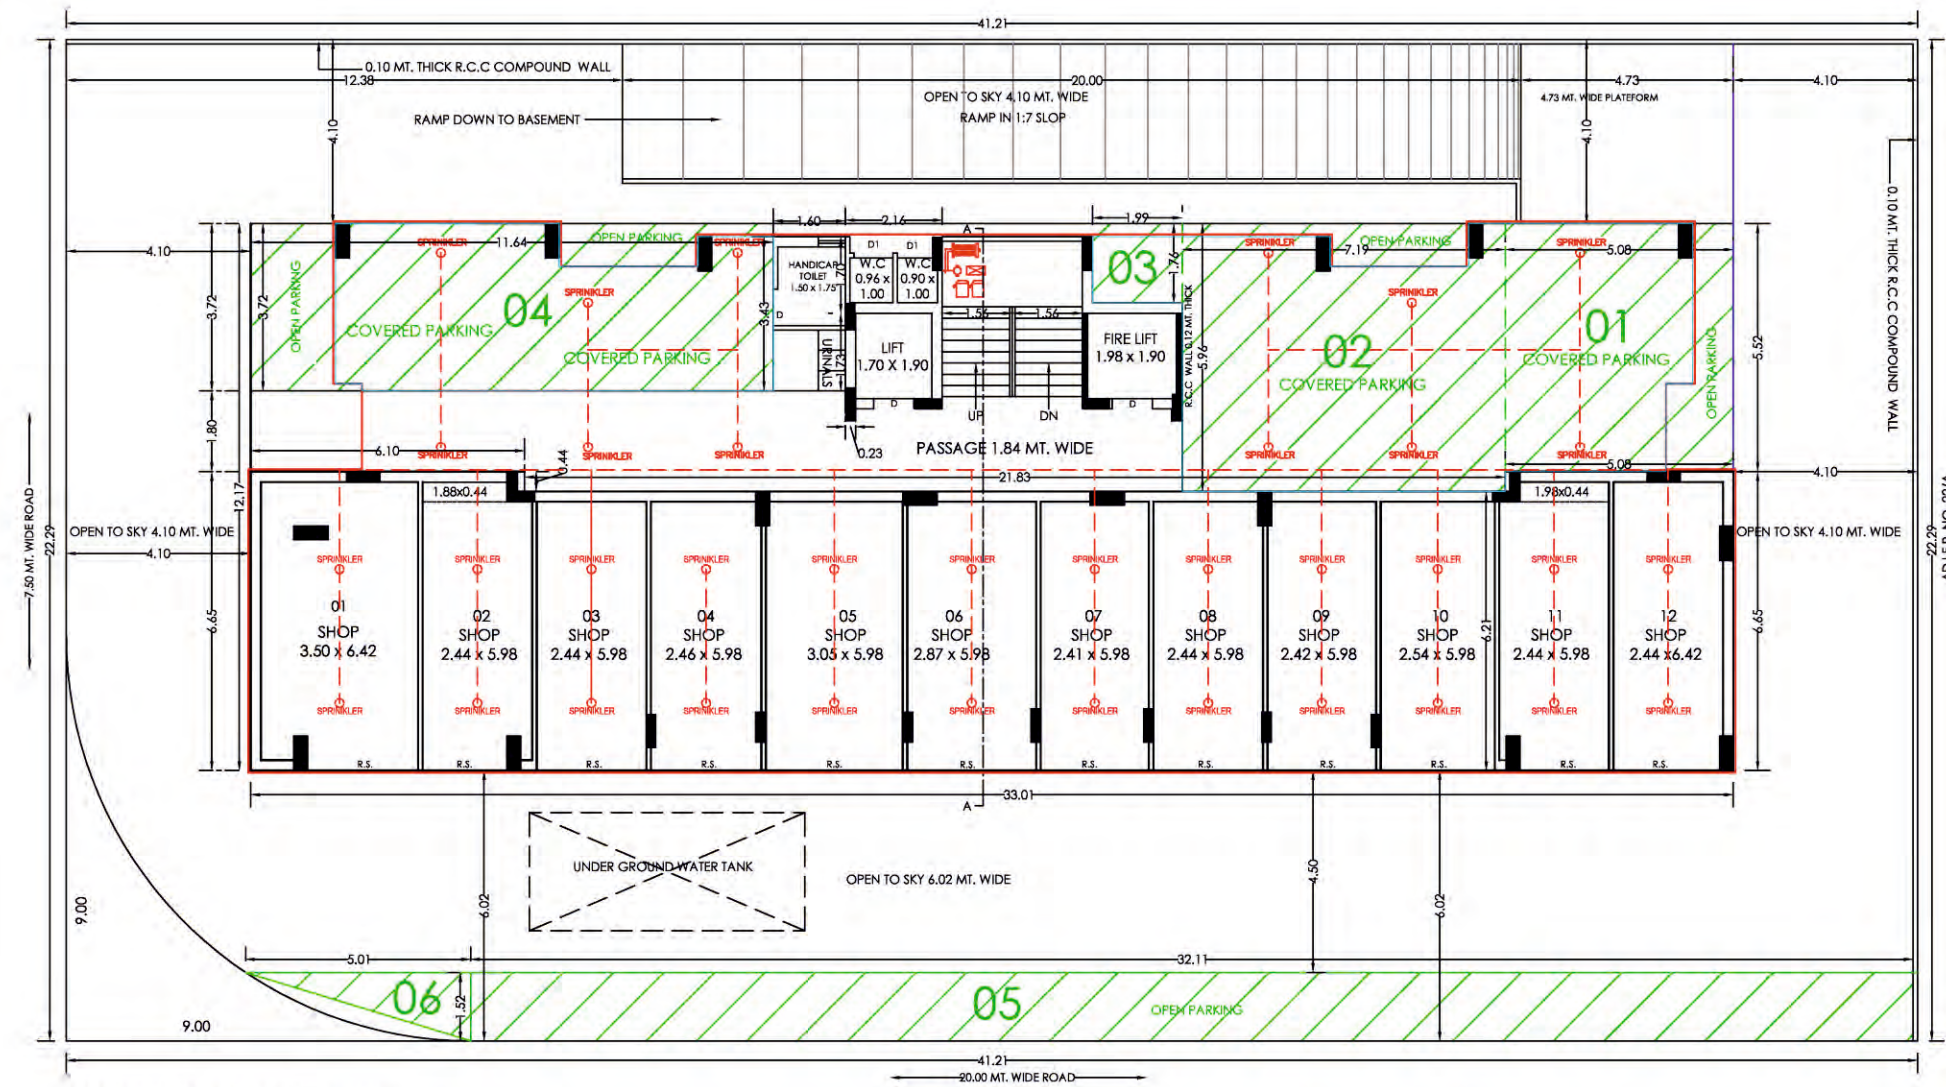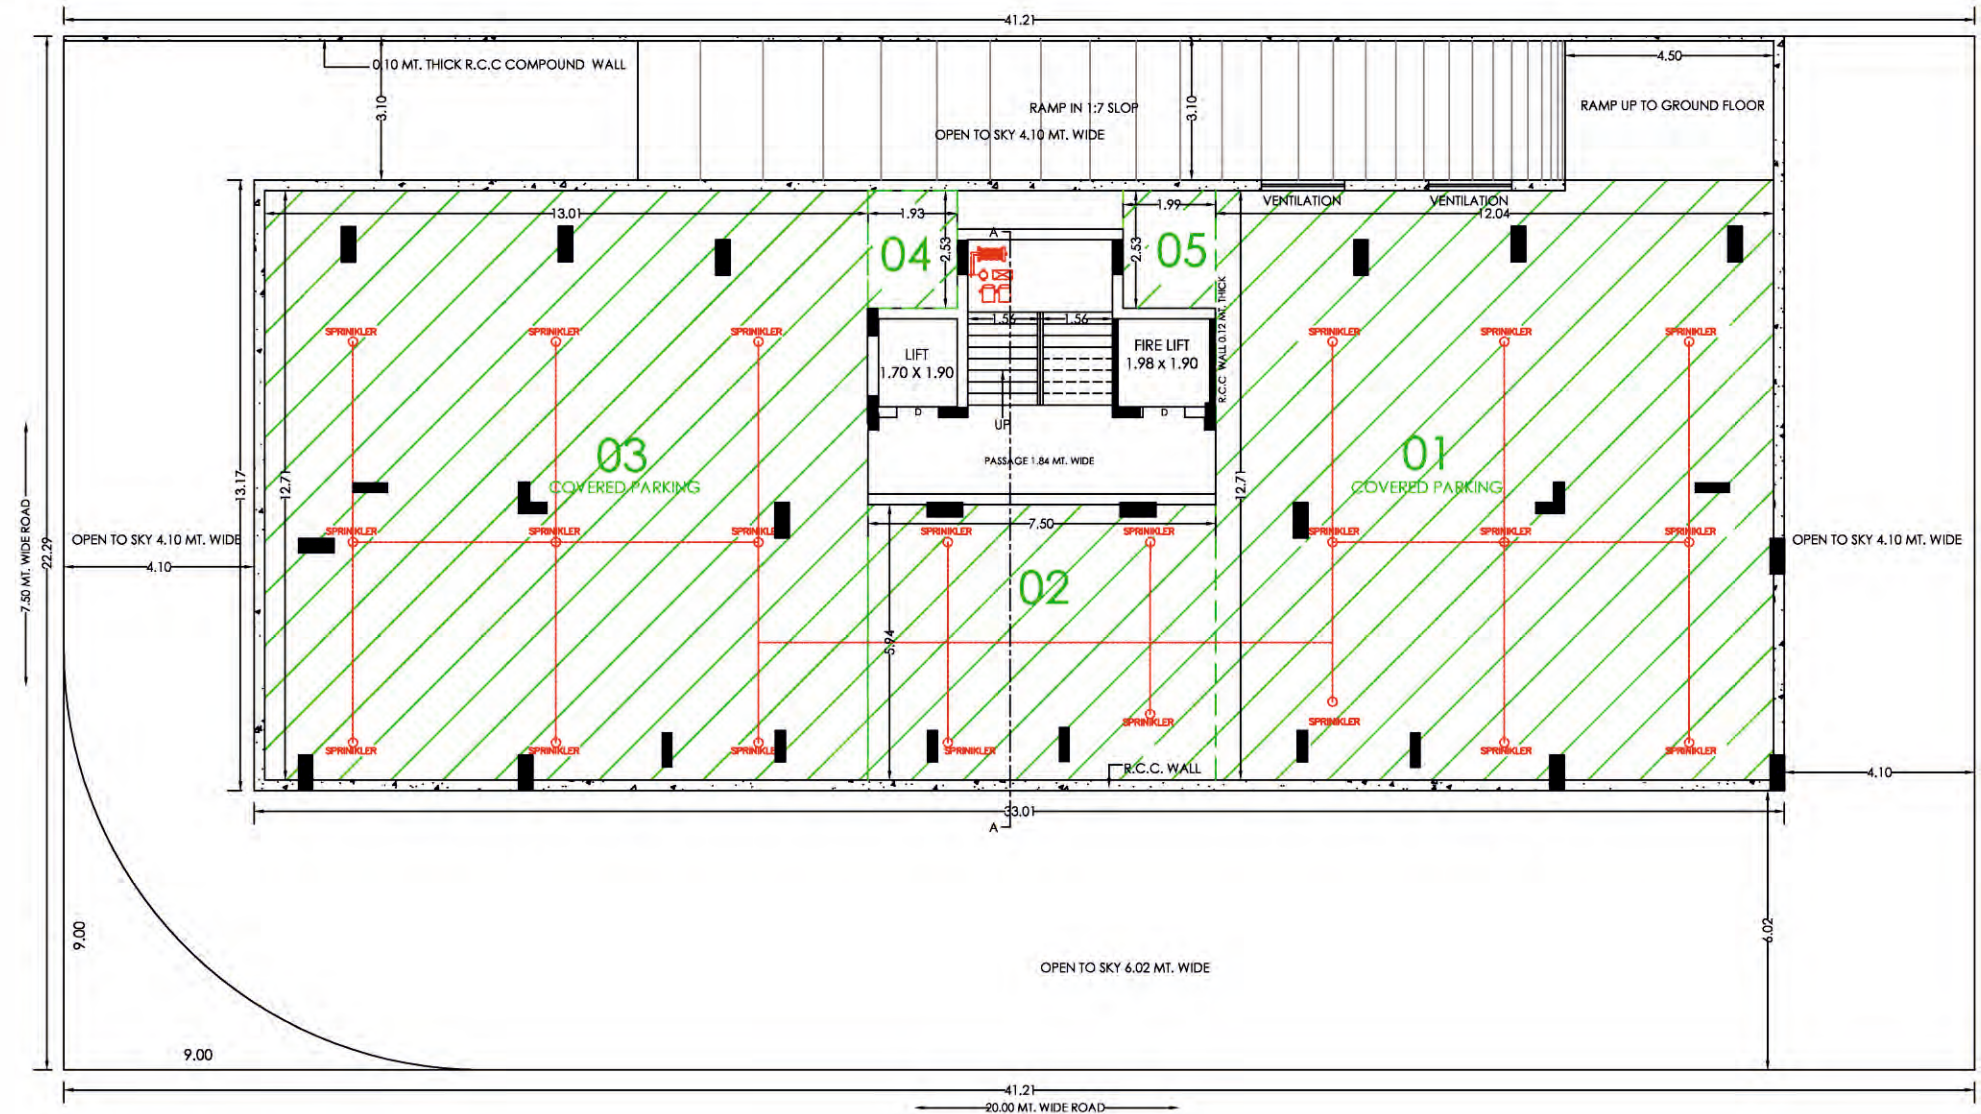

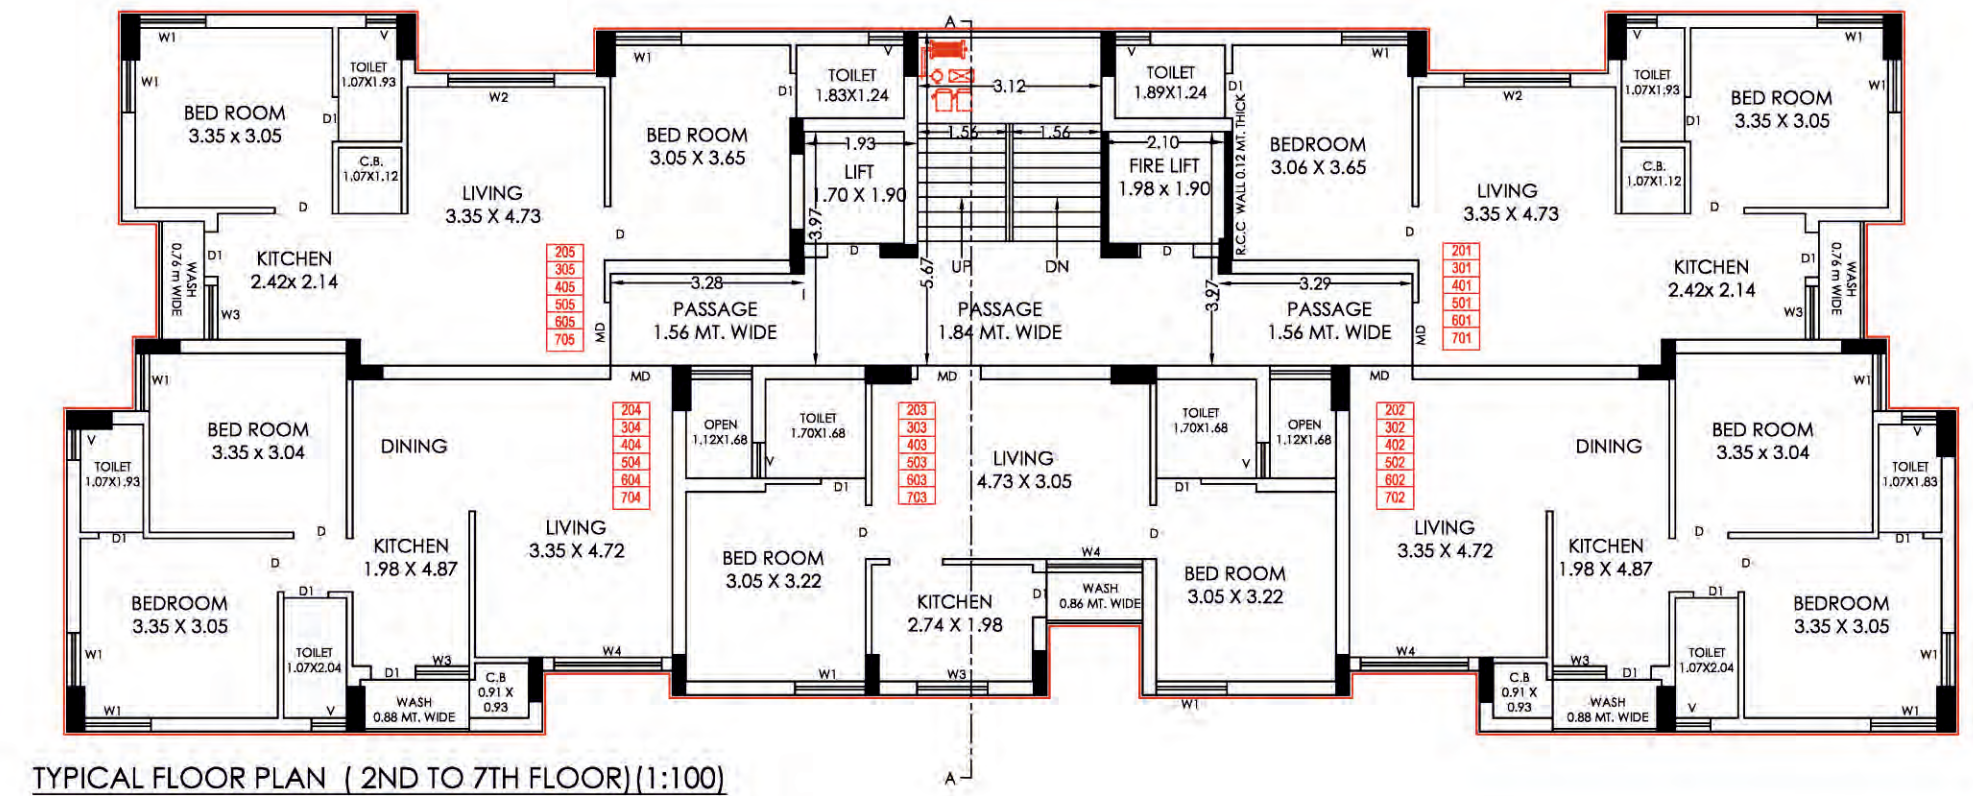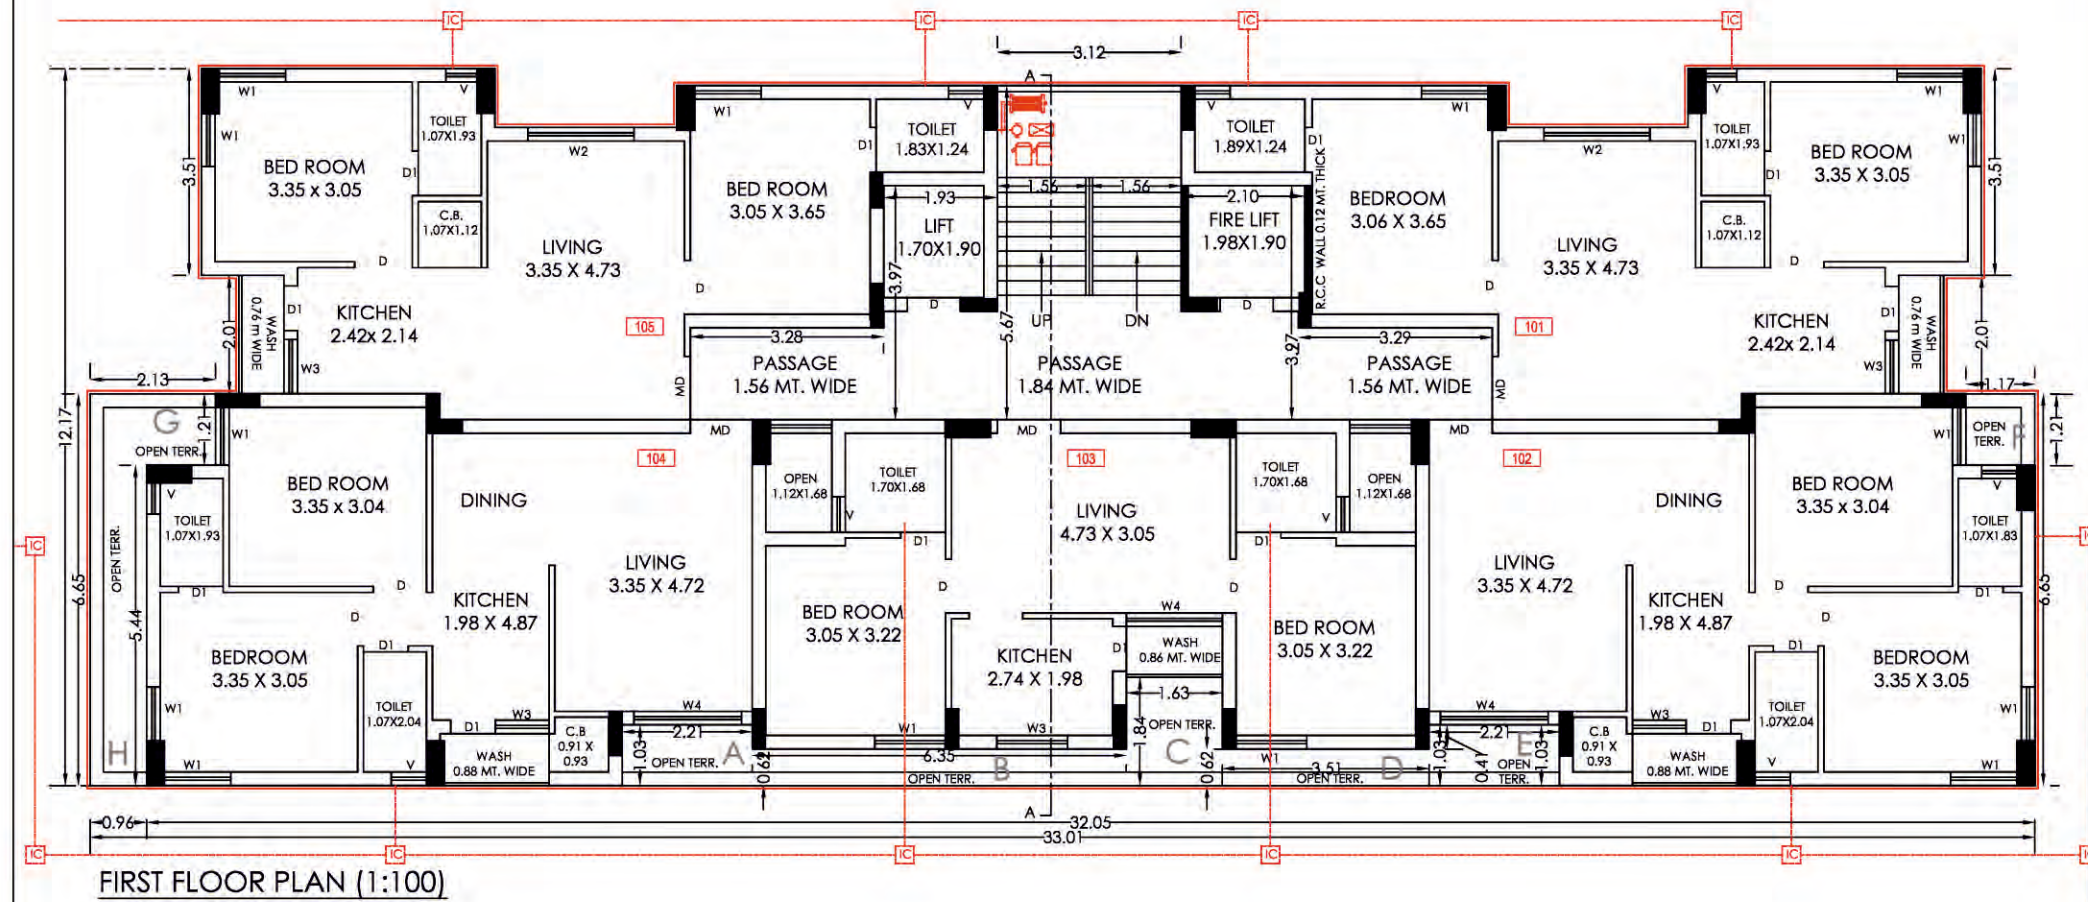

FIRST FLOOR




SECOND FLOOR





સુવિધાઓ

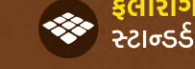

ફ્લોરીંગ
સ્ટાન્ડર્ડ કંપનીની વિદ્યુટિકાઇડ ટાઇલ્સ ફિટીંગ



કિચન
ગ્રેનાઇટનું સેન્ડવીચ પ્લેટફોર્મ તથા સ્ટેઇનલેશ સ્ટીલ સીક ફિટીંગ બિમ બોટમ લેવલ સુધી ગ્લેઝ ટાઇલ્સ ફિટીંગ તથા આર.ઓ માટેનું પ્રોપિઝન, તેમજ વોશિંગ એરીયામાં વોશિંગ મશીન વગેરે માટેના પોઇન્ટ



ડોર-પિન્ડો
લેમીનેટેડ સીટ સાથે ડેકોરેટીવ મેઇન ડોર તથા અંદરના ભાગે ફ્લશ ડોર ફિટીંગ સાથે તથા પાવડર કોટેડ એલ્યુમિનીયમ સેક્શન તથા નેચરલ સ્ટોન સીલ



કલર
બહારની દિવાલમાં એકેલીક કલર તથા અંદરની દિવાલમાં પુટ્ટી



ઇલેક્ટ્રીક
સ્ટાન્ડર્ડ કંપનીનું ISI વાયરીંગ, મોડ્યુલર એસેસરીઝ તથા વોશિંગ મશીન, ફ્રીઝ, ગીઝર, ટી.વી. આર.ઓ. પોઇન્ટનું પ્રોપિઝન MCB સ્વીચ સાથે ઇલેક્ટ્રીક ફિટીંગ



બાથરૂમ/પ્લમ્બીંગ
બિમ બોટમ લેવલ સુધી ગ્લેઝ ટાઇલ્સ ફિટીંગ, સ્ટાન્ડર્ડ કંપનીનું સેનેટરી ફિટીંગ તથા ગીઝરના પ્રોપિઝન સાથે સ્ટાન્ડર્ડ કંપનીનું UPVC/ CPVC પાઇપ ફિટીંગ



લીફ્ટ
સ્ટાન્ડર્ડ કંપનીની લીફ્ટ

સેલર અને ગ્રાઉન્ડ ફ્લોર પાર્કિંગ

વિશેષતાઓ

- સંપૂર્ણ લોનેબલ અને ટાઇટલ કલીયર પ્રોજેક્ટ
- ભુકંપ પ્રતિરોધક સ્ટ્રક્ચર ડિઝાઇન
- અલ્ટ્રામોડર્ન આકર્ષક સંપૂર્ણ હવા ઉજાસવાળુ એલીવેશન
- રાજકોટના હદ વિસ્તારમાં
- સિક્યુરીટી માટે CCTV કેમેરાનું આયોજન
- સોલાર વોટર હિટર
- RMC પ્લાન અપ્રુવ્ડ

નોંધ

- તમામ માહિતી માર્ગદર્શન માટે જ છે, તે કારના કોઇપણ ભાગ અથવા કોઇપણ પ્રકારના કાનુની દસ્તાવેજને બનાવાતું નથી.
- દરેક ફ્લેટ ઘારકે સોસાયટી(AOP)ના સભ્ય થવું ફરજિયાત છે.
- મેન્ટેનન્સ ડિપોઝીટ અલગથી આપવાની રહેશે.
- જીઇબી, પાણી, જનરેટર તથા ગેસ કનેક્શનનો ચાર્જ અલગથી આપવાનો રહેશે.
- સર્વિસ ટેક્સ જીએસટી તેમજ સરકારશ્રીનો કોઇપણ પ્રકારનો ટેક્સ અલગથી આપવાનો રહેશે.
- બિલ્ડીંગમાં ફેરફાર કરવાનો અધિકાર ડેવલોપર્સનો રહેશે.
- પેમેન્ટ પુરૂ થયે પછેશન આપવામાં આવશે.