



RIVIERA
DREAMS




1


4 BHK KING LIFESTYLE

BASEMENT PARKING PLAN

All dimension / area unfinished approximate,
average & subject to variations.

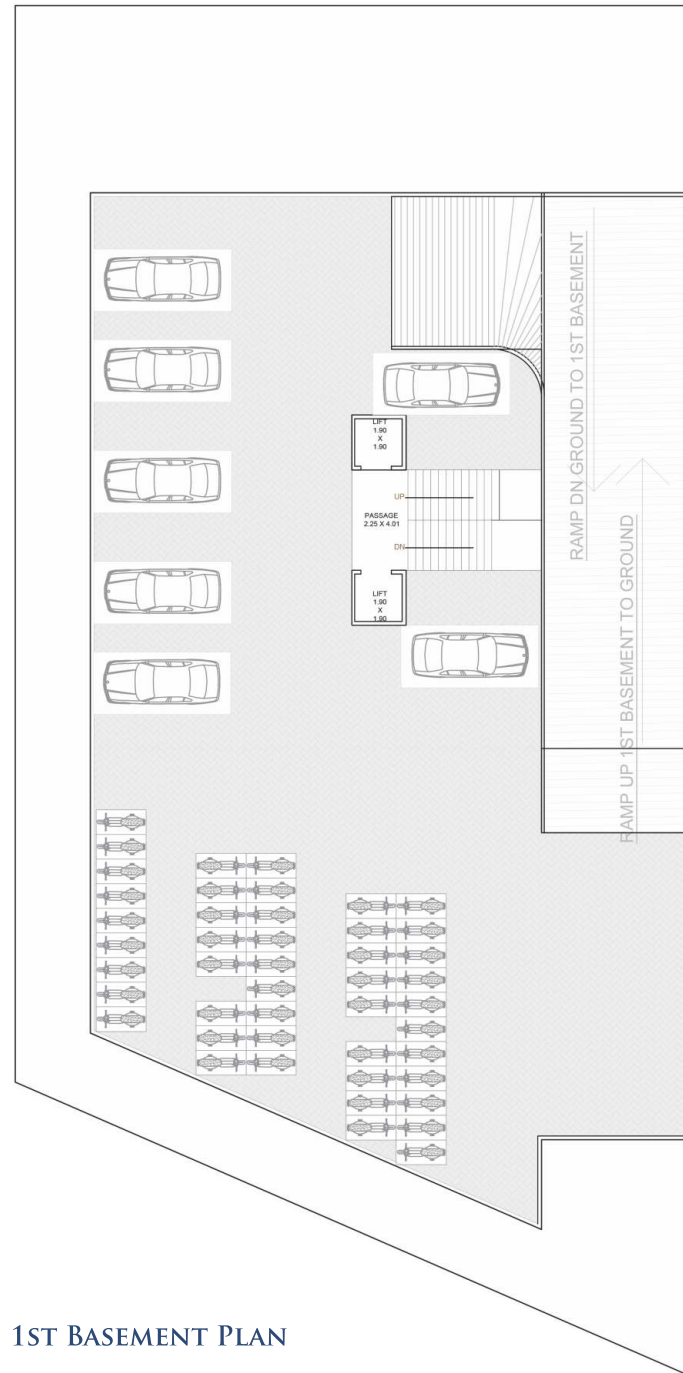

1ST BASEMENT PLAN

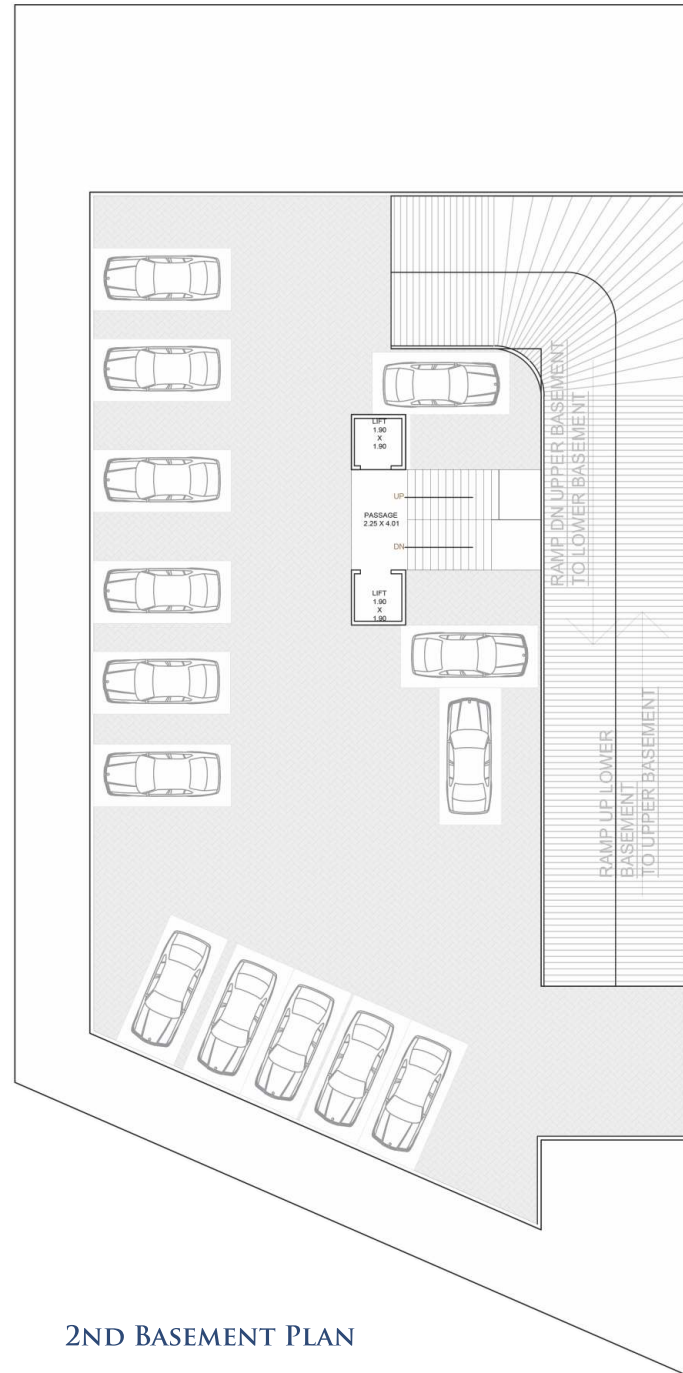



2ND BASEMENT PLAN




GROUND LAYOUT PLAN

All dimension / area unfinished approximate,
average & subject to variations.

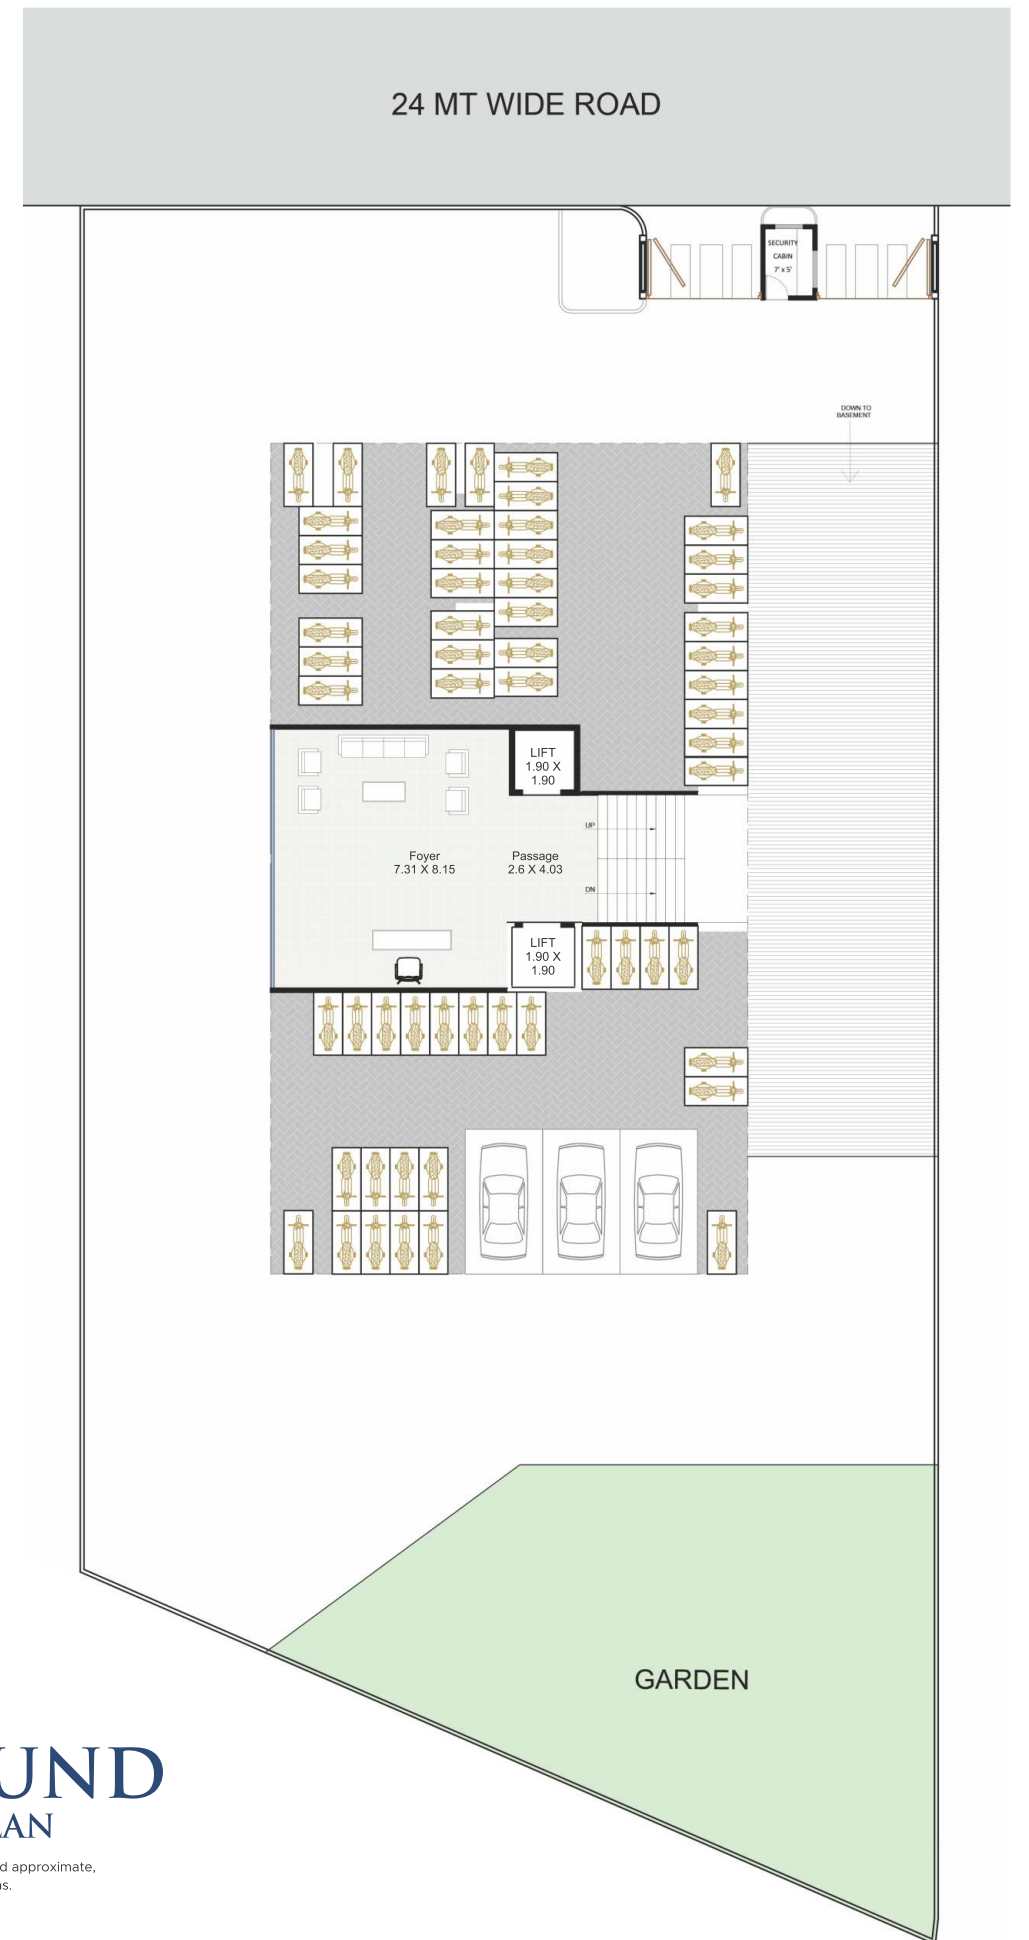

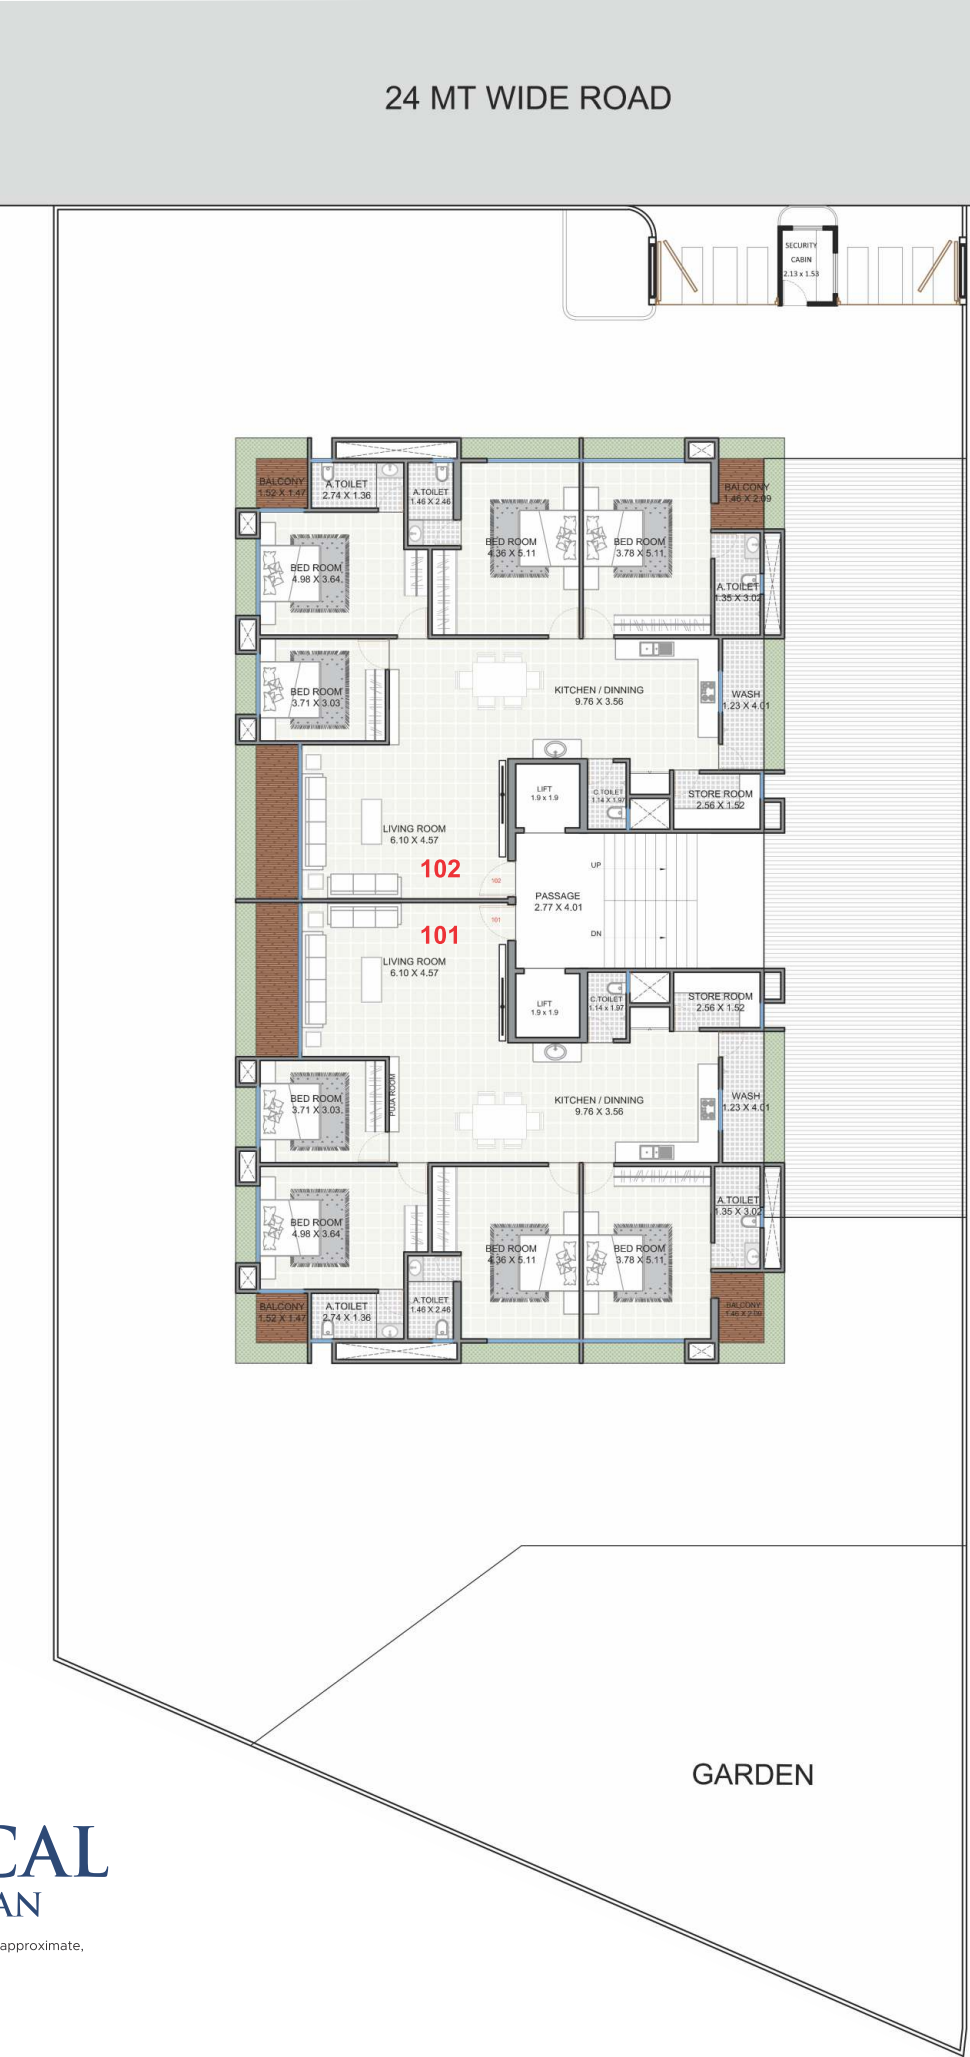


4 BHK TYPICAL FLOOR PLAN
1ST TO 13TH FLOOR

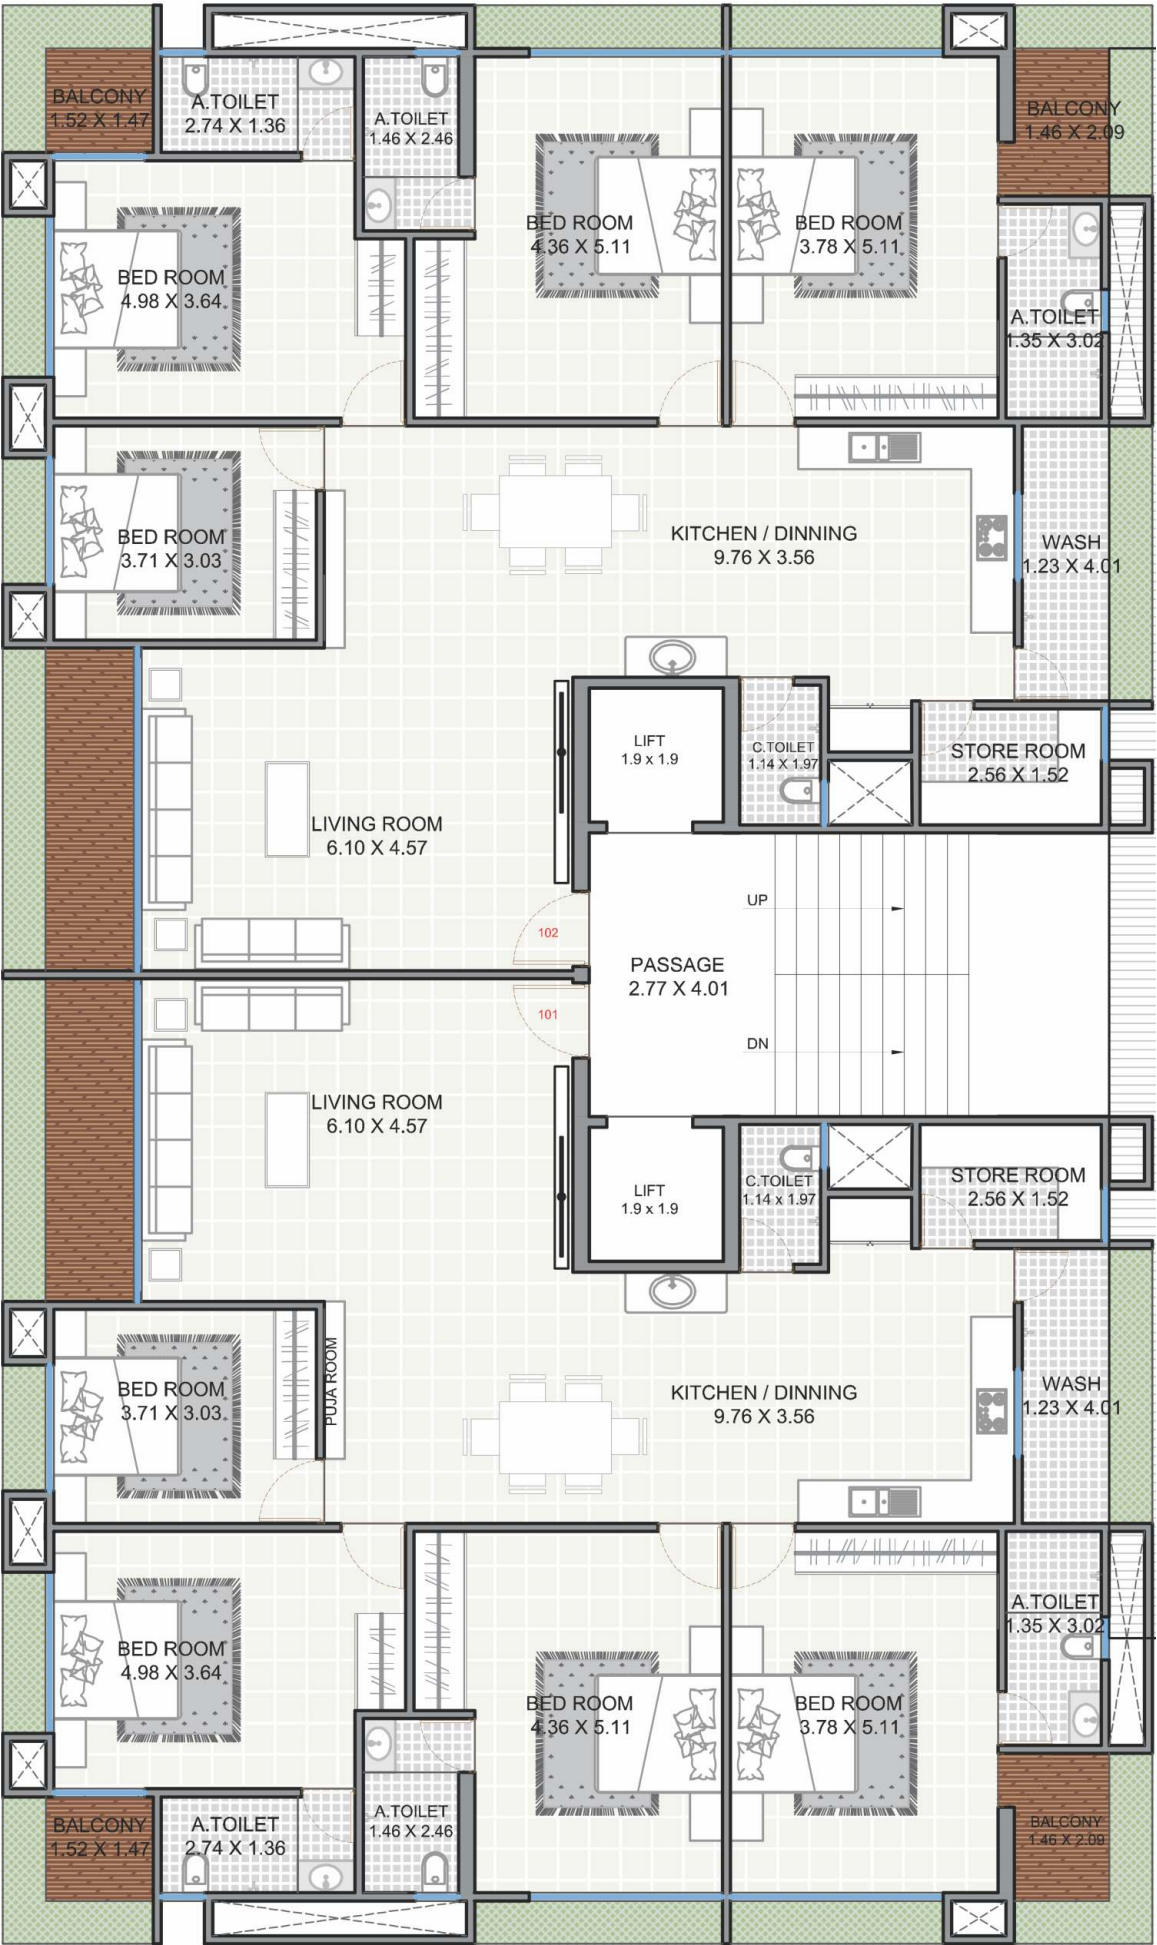



LOCATION MAP

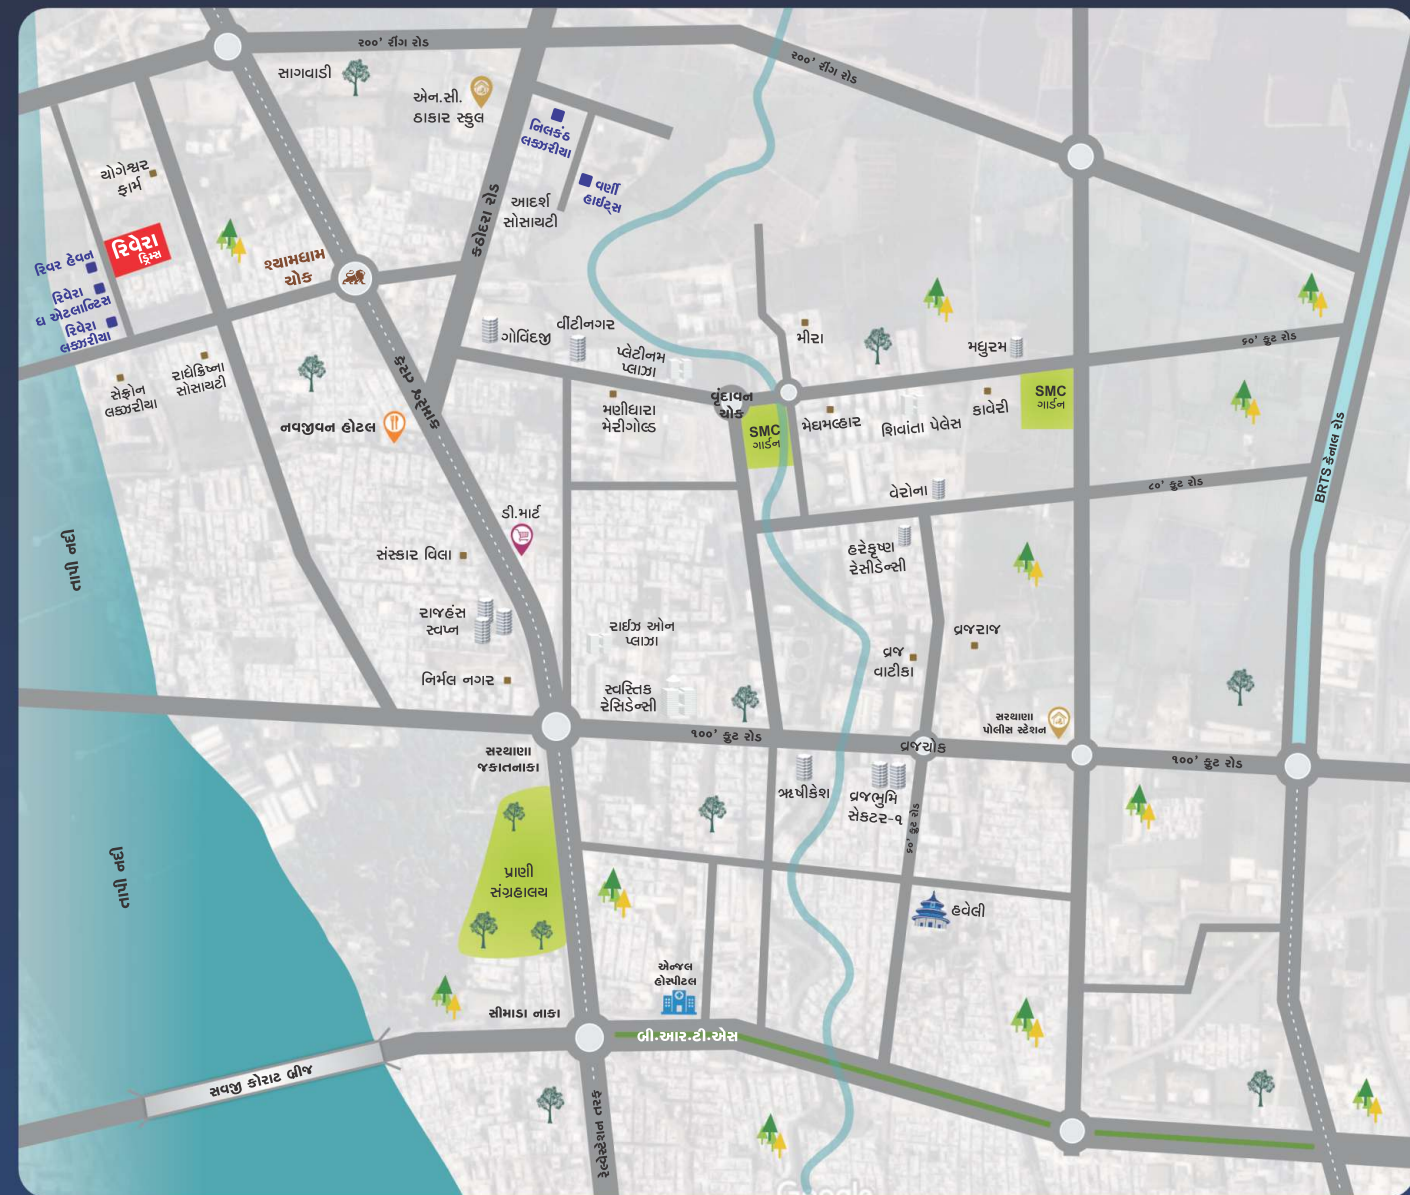

• સંજોગવશાત લે-આઉટ પ્લાન, ઈન્ડરગ્રાઉન્ડ પ્લાન તેમજ એલિવેશનમાં ફેરફાર કરવાનો અનાધિકાર હકક ડેવલોપર્સનો રહેશે. • દરવાજા પર્ચ, G.S.T., રેટેમ કમ્યુટી, ઇલે. મિટર પર્ચ, સર્વિસ ટેક્ષ, વેટ ડ્યુટી, લોન ડોલ્યુમેન્ટ પર્ચ તેમજ સરકારી કે અર્થ સરકારી જે પણ ટેક્ષ જે તે સમયે લાગુ પડતા હશે તે ફ્લેટ લેનાર માલિકે અલગથી ભરવાના રહેશે. • બહારના એલિવેશનમાં કોઈપણ પ્રકારના ફેરફાર કરવા હેવામાં આવશે નહીં. • ઈન્ડરગ્રાઉન્ડ ફેરફાર તેમજ ઓકસ્ટ્રા કામનો ચાર્જ ખરીદનારે અલગથી આપવાનો રહેશે. • બોયરમાં દર્શાવેલ પ્લાનના માપ/સાઈઝ અનફિનીટ લેવા છે. • બોયરમાં દર્શાવેલ પ્લાન અને વિગતો સમજુતીની રૂપરેખા માટે આપેલ છે જે લીગલ ડોલ્યુમેન્ટ્સનો હિસ્સો નથી. • બોયરમાં બનાવેલ તમામ ફોટો ઇમેજ આર્કિટકચર અને ઇન્ટેરીયર ડિઝાઈન કમ્યુટર દ્વારા બનાવવામાં આવે છે. જે માત્ર ગ્રાહકને નૈતિક સમજ આપવા માટે છે. • બિલ્ડિંગના કલર તેમજ જનરલ સામાન્ય બાબત જેવી કે ફ્લોરીંગ, વોલ, ટાઈલ્સ, સેનેટરી જે ફોટો પિક્ચરમાં દર્શાવેલ છે. તે માત્ર નૈતિક સમજ માટે છે. તે કમ્યુટર દ્વારા બનાવેલ ડિઝાઈન છે. જે તેઓની વાસ્તવિક જગ્યા દર્શાવે છે. તથા બોયરમાં બનાવેલ વસ્તુ બોયર ડિઝાઈન માટે બનાવેલ છે. બિલ્ડિંગની તમામ માહિતી ખરીદનાર ને વિનંતી છે કે તેઓના વેચાણ કરનાર પાસે સમજુ લેવી તથા બાંધકામ ના તમામ બિયમો બાંધકામ વાંચવા. • ફર્નિચર તથા અન્ય ચોખ્ખા તથા સોફ્ટ ફર્નીચીંગ ઈન્ડીસીયર, પડદા, મેટ્રેસ, અન્ય સામગ્રી લાઈટ તથા અન્ય ઇલેક્ટ્રીક આઈટમ દિવાલ પોસ્ટર, A.C, ફ્રિજ, ટીવી, ફોન, લેપટોપ તમામ કે જે કઈ પણ સાધનો છે. ઢોલ, બેડરૂમ, ચિલ્ડ્રન બેડરૂમ, રસોડું, પાર્કિંગ તે કોઈ વેચાણ કરનારના ભાગથી આપવામાં આવતુ નથી તે માત્ર આપની જગ્યાના સદરજુ ઉપયોગ દર્શાવે છે તે કોઈ વેચાણ કરનારના હસ્તક રહેતુ નથી કે બિલ્ડરના હસ્તક રહેતુ નથી જેની જાણ લેવી.



A Project by



Architect



Structure



Site Address

રિવેરા ડ્રીમ્સ
રિવર હેવનની સામે, શ્યામધામ મંદિર થી
ચોગેશ્વર રોડ, જકાતનાકા, સુરત.

 +91 99136 58000