

ଘରଭୂମି- 3




ପ୍ରଶ୍ନୋତ୍ତର- ୩

LAGU PLOT NO. 2 TO
5/P/2

GROUND
FLOOR PLAN
SCALE :- 1:100

પ્રજભુમી-૩

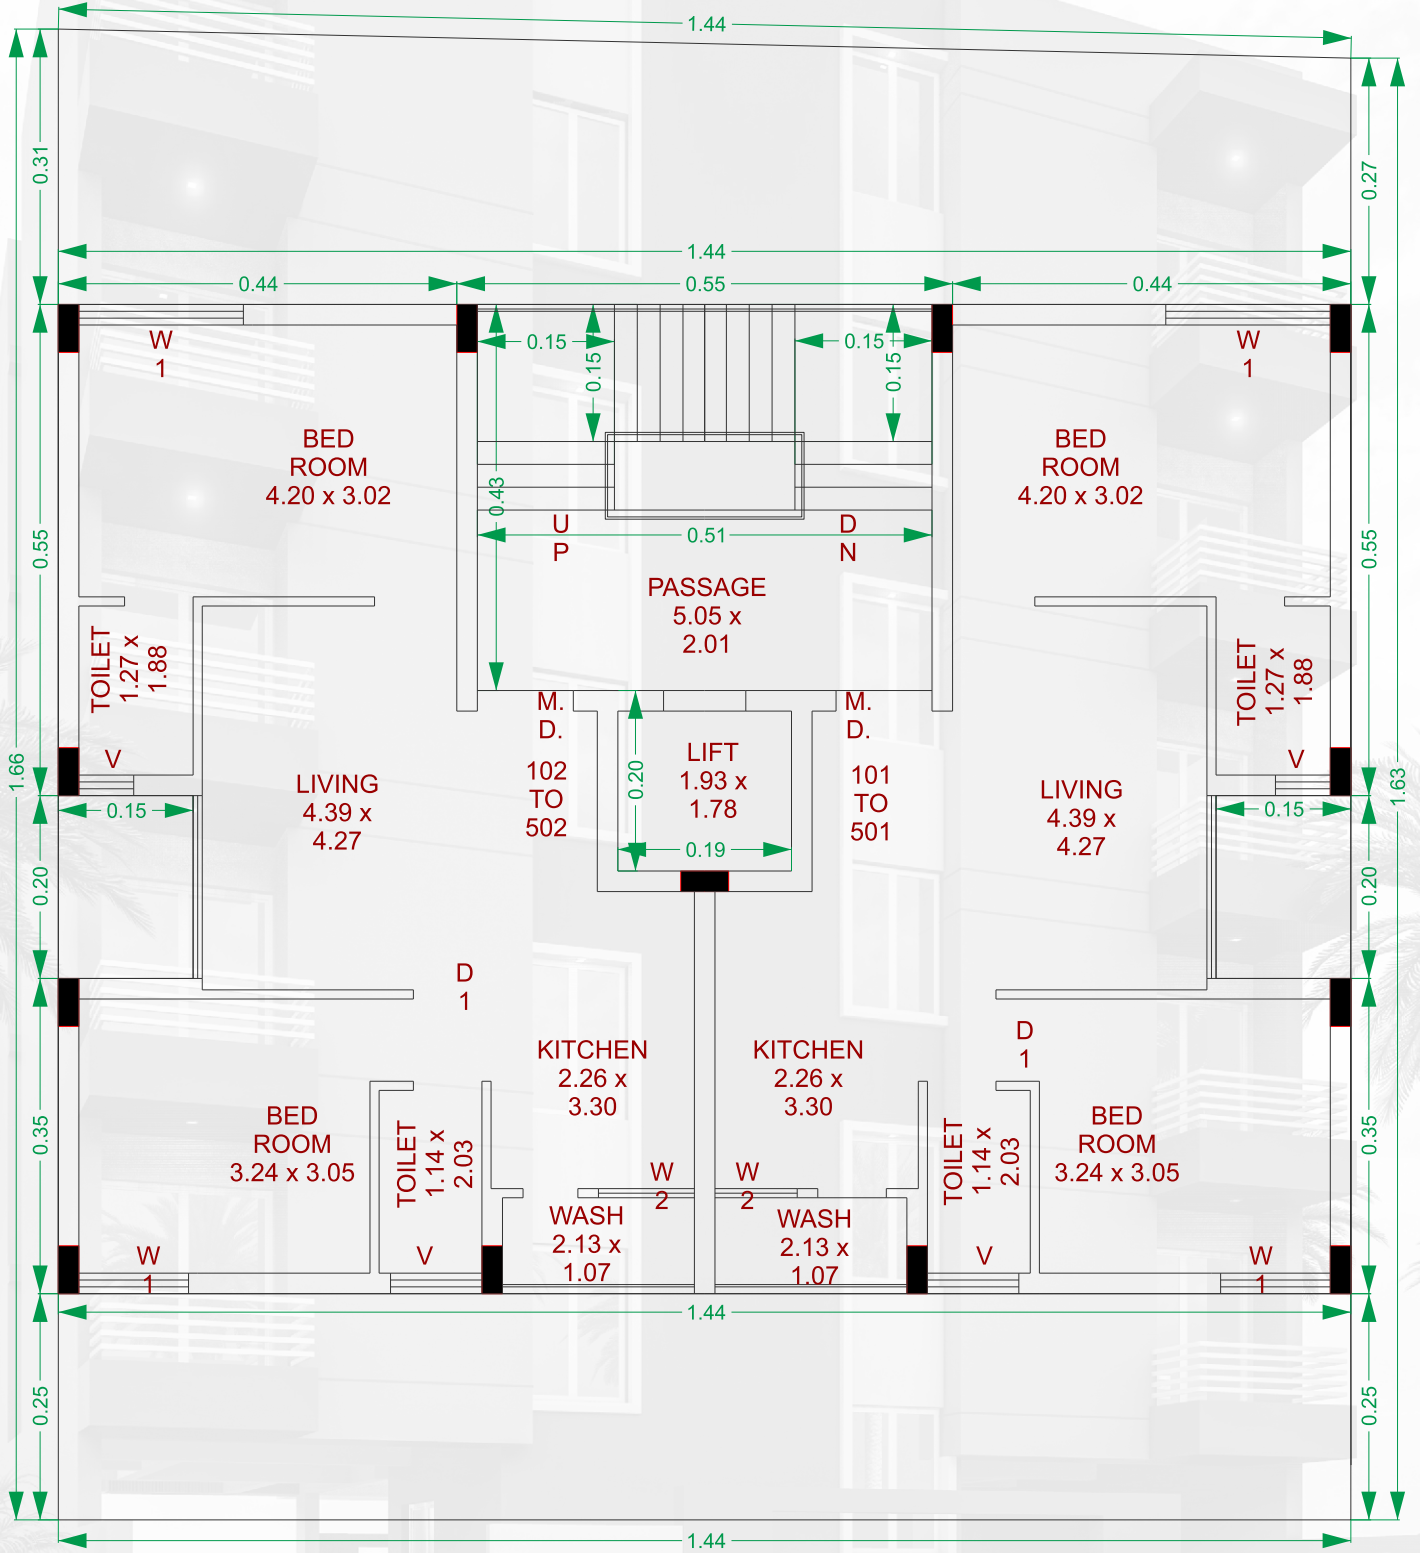


**1st TO 5th
TYPICAL FLOOR
PLAN**
SCALE :- 1:100

--- 7.50 MT. WIDE ROAD ---

CARPET AREA FLAT 101 TO 501 54.51 SQ.MTR
CARPET AREA FLAT 102 TO 502 54.52 SQ.MTR

પ્રજભૂમી-૩

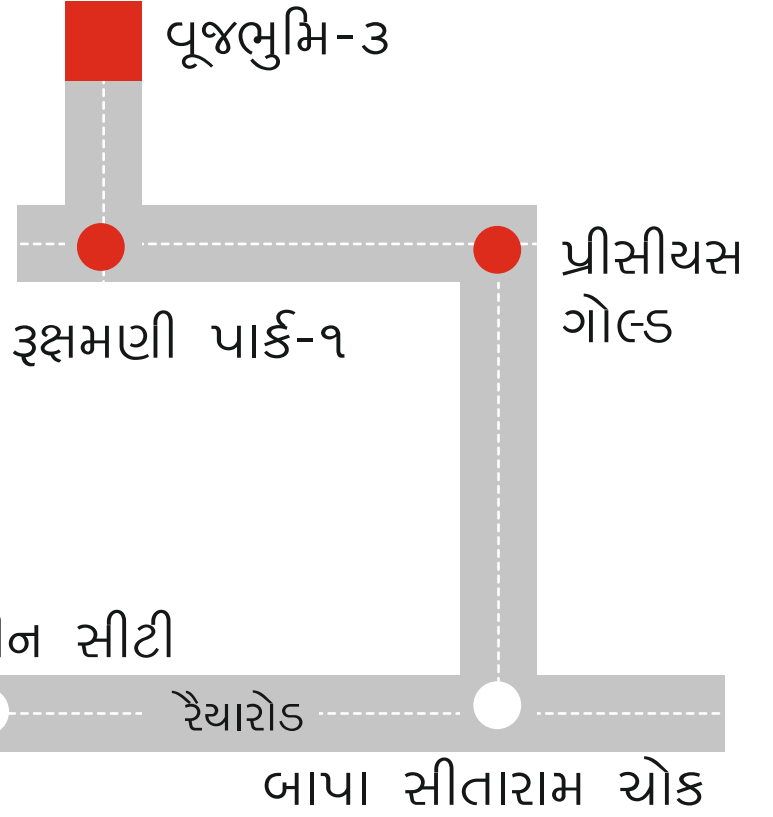

- પ્રિમીયમ કવોલીટીની પિટ્ટીફાઇડ ટાઇલ્સ
- કિચનમાં ગ્રેનાઇટ પ્લેટફોર્મ, સ્ટીલ સીક સાથે તથા સ્લેબ લેવલ સુધી ગ્લેઝ ટાઇલ્સ
- વોશીંગ એરીયામાં આર.ઓ. નું પાઇપ ફીટીંગ પ્રોવિઝન
- બાથરૂમમાં સ્ટાન્ડર્ડ કંપનીનું પ્લમબીંગ, સેનેટરી ફીટીંગ્ઝ તથા સ્લેબ લેવલ સુધી ગ્લેઝ ટાઇલ્સ
- આકર્ષક મેઇન ડોર
- બારીમાં ગ્રેનાઇટ ફ્રેમ તથા થ્રી ટેક સ્લાઇડર પિન્ડો
- સ્ટાન્ડર્ડ કંપનીના સ્વીચ બોર્ડ ISI કોપર વાયરીંગ સાથે
- ફ્લેટમાં અંદરની દિવાલમાં પુટી તથા બહારની દિવાલોમાં સ્ટાન્ડર્ડ એકેલીક પેઇન્ટ
- અન્ડર ગ્રાઉન્ડ તથા ઓવર હેડ વોટર ટેન્ક
- પાર્કિંગમાં CCTV કેમેરા
- સારી ગુણવત્તાવાળી લીફ્ટ

● ડેવલોપર્સ

પ્રજભૂમિ ડેવલોપર્સ

● બુર્ડીંગ કોન્ટેક્ટ

હિરેનભાઈ પટેલ - ૯૪૨૭૧ ૬૫૪૫૯

જગદીશભાઈ પટેલ - ૯૦૯૯૫ ૬૮૩૪૩

ભગવાનજીભાઈ - ૯૪૦૮૨ ૦૧૫૨૦

● આર્કિટેકચરલ ડિઝાઇનર

નિકુંજભાઈ સાવલીયા

● સ્ટ્રક્ચરલ ડિઝાઇનર

ચેતનભાઈ સાયાણી

● લીગલ એડવાઇઝર

પીન્દુભાઈ સુદાણી

૯૭૨૨૯ ૫૬૭૬૮

Paikee Sub Plot No 2 to 5, R S No 173/1, Ruxani Park
Street No 1, Raiya Road, Rajkot - 360007