




વડોદરા શહેરી વિકાસ સત્તામંડળ

ફક્ત સરકારી કામકાજ માટે

PART PLAN OF T.P. SCHEME BHAYLI NO. 1
SANCTIONED DRAFT-PRELEMINARY-FINAL
BL. NO. _____
SUR. NO. _____
OP. NO. _____
FP. NO. 116 AREA. 2740.00 SQ. MTS.
NO. UDA / DEV. _____
DATE:- _____

Scale : 1 Cm. = 4 Mt.

N

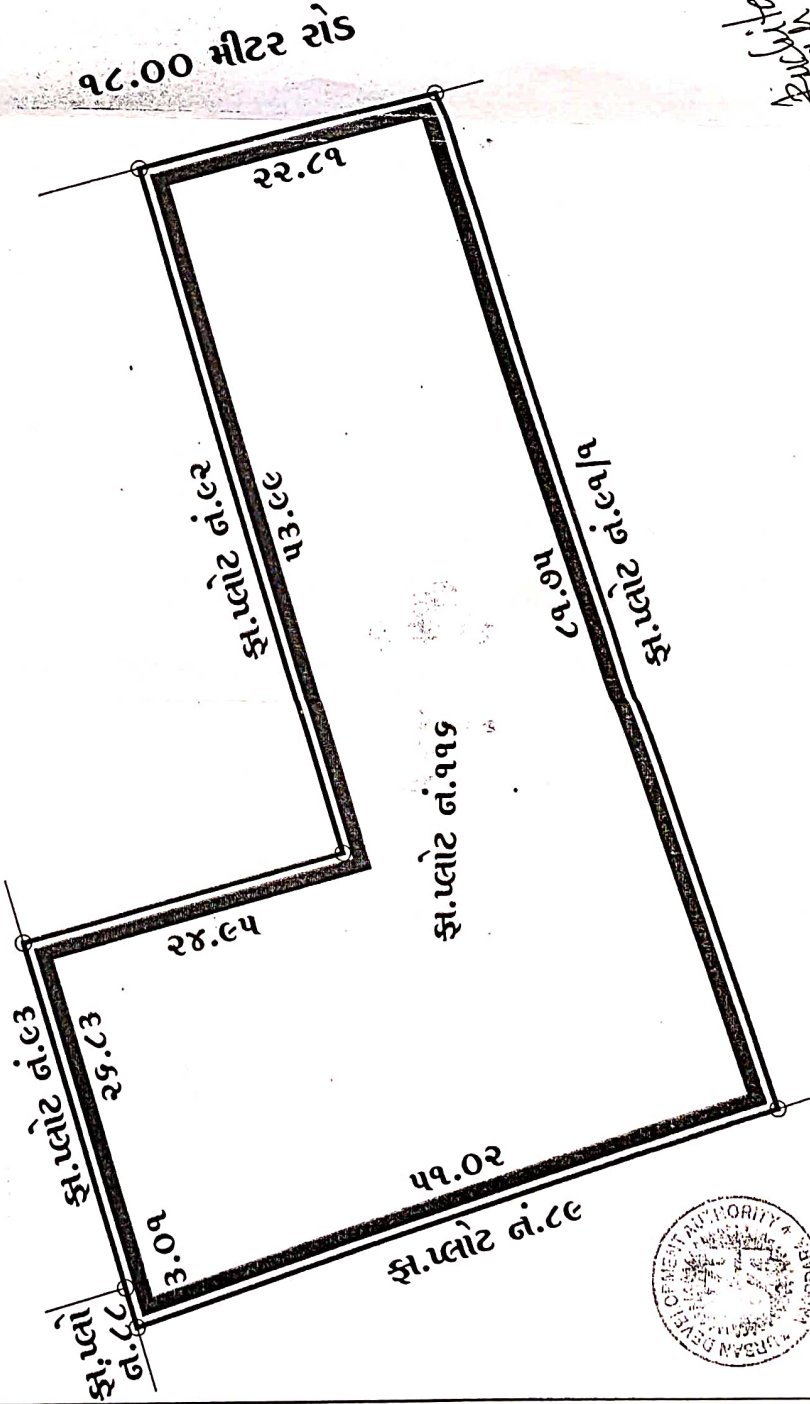

નકલ વૈશીષ્ટ કચેરી

નકલ તૃપ્તિનાર

સુનિયંત્રિત ટાઉન પ્લાનર
શહેરી વિકાસ સત્તા મંડળ
વડોદરા