



વડોદરા શહેરી વિકાસ સત્તામંડળ

પુડા ભવન, એલ. એન્ડ. ટી સર્કલ, કારેલીબાગ, વડોદરા ૩૯૦૦૧૮

ક્રમાંક:યુડીએ ઓન સર્ટી ૬૭૮૭૨/૨૦૧૮

તારીખ : ૨૩ ફેબ ૨૦૧૮

સર્ટી નંબર : ૬૭૮૭૨

ચલન નંબર : ૧૯૧૧૭

પ્રતિ: ઈન્દ્રવદનભાઈ પટેલ.

વિષય: મંજૂર દ્વિતિય પુનરાવર્તિત વિકાસ યોજનાના ઓન અંગેનું સર્ટીફિકેટ
(તા. ૧૮-૦૧-૨૦૧૨ થી અમલી)

અનુ.: આપની તા. ૨૩/૦૨/૨૦૧૮ ની અરજી બાબત

ઉપરોક્ત વિષયે સરકાર શ્રી દ્વારા મંજૂર થઈ અમલમાં આવેલ દ્વિતિય પુનરાવર્તિત વિકાસ યોજના/ સરકારશ્રીએ
મંજૂર કરેલ ફેરફાર/મુજબ મોજે સવાદ તાલુકે વડોદરા એક પી.નં./રે.સ.નં./બ્લોક નં ૧૭
વીએમસી/વુડી/ટી.પી.સ્કીમ નં. ૭ ગુજરાત નગર રચના અને શહેરી વિકાસ અધિનિયમની જોગવાઈ
અન્વયે કલમ-૧૭ ની પેટા કલમ (૧) ના ખંડ (ગ) હેઠળ સરકારશ્રીએ મંજૂર કરેલ દ્વિતિય પુનરાવર્તિત વિકાસ
યોજના મુજબ સ્થાનિક વાણિજ્ય ઓન માં આવે છે.



આસીસ્ટન્ટ/જુનીયર ટાઉન પ્લાનર

શહેરી વિકાસ સત્તામંડળ

વડોદરા



વડોદરા શહેરી વિકાસ સત્તામંડળ

ગુજરાત નગર રચના અને શહેરી વિકાસ અધિનિયમ ૧૯૭૬ ની કલમ-૧૭ ની પેટા કલમ(૧)ના ખંડ(ગ) હેઠળ સરકારશ્રીએ મંજૂર કરેલ તથા તા.૧૮-૦૧-૨૦૧૨ થી અમલ માં આવેલ દ્વિતીય પુનરાવર્તિત વિકાસ યોજના પરત્વેનો વિભાગીય નકશો.

મોજે સવાદ


તાલુકા વડોદરા

ના રે.સ.નં./પ્લોટનં./ફા.પ્લોટ નં.

૧૭

પુર્ણા/વી.એમ.સી/ટી.પી.સ્કીમ નં.

૭

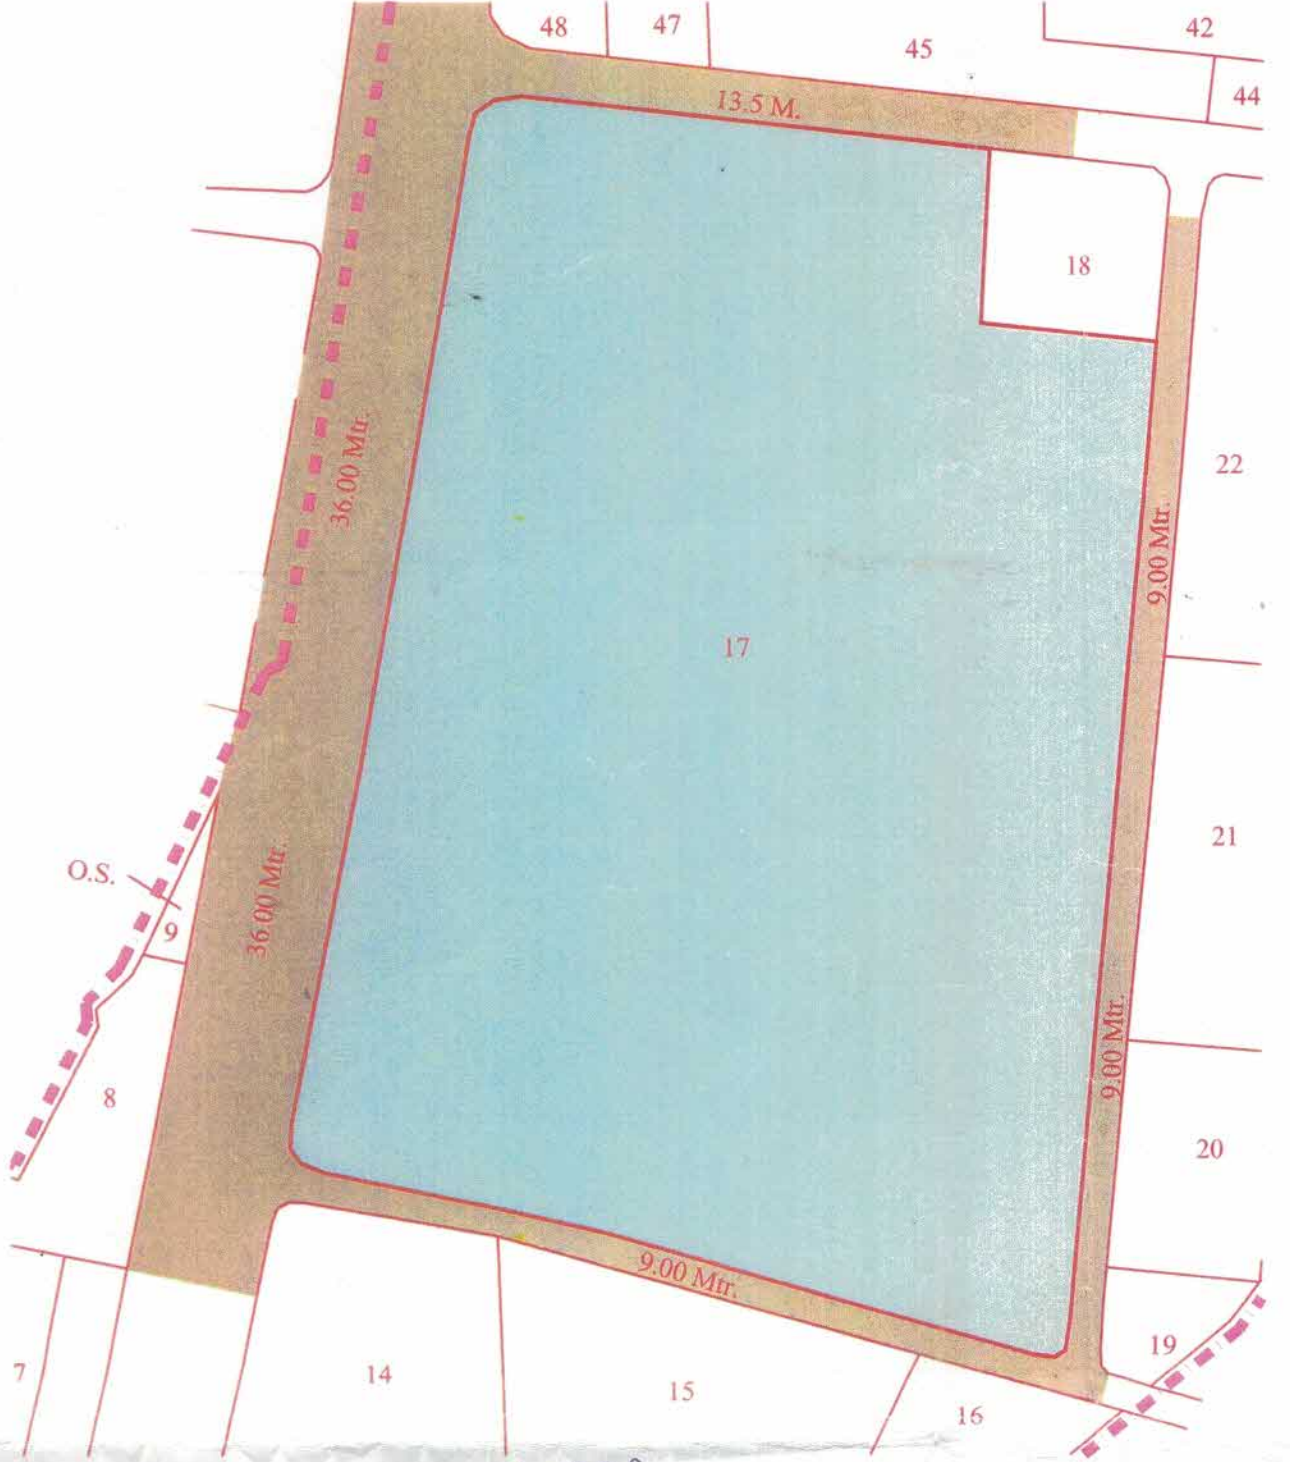

ક્રમાંક યુડીએ/પ્લાન/ મં.દ્વિ.પુ.વિ.યો/ ૧૬૧૧૧૭ /૨૦૧૮

તારીખ: ૨૩/૦૨/૨૦૧૮

સૂચિ:-

- સ્થાનિક વાણિજ્ય ઝોન
- સુચિત રસ્તા



૧ સે.મી. = ૨૦.૦૦ મીટર