


LOCATION PLAN

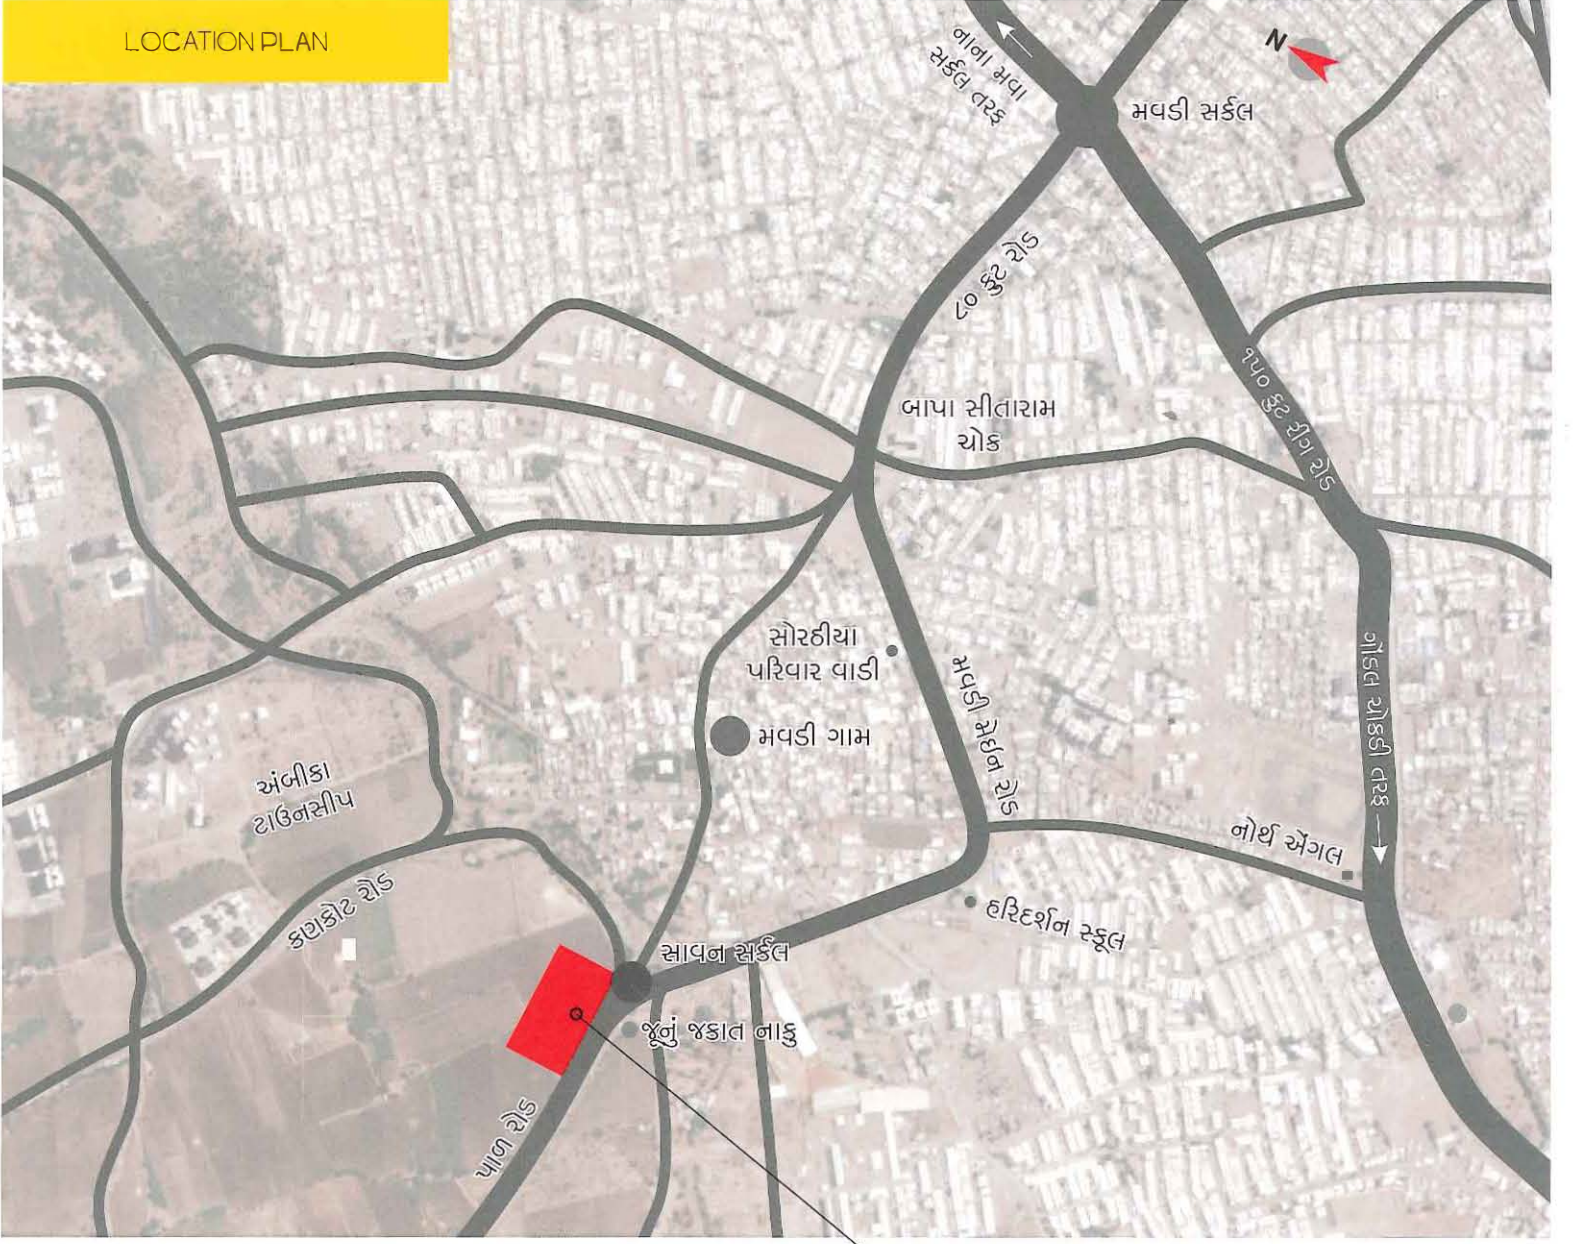

વિશેષતાઓ :

ફ્લોરીંગ : સ્ટાન્ડર્ડ કવોલીટીનું વીટ્રીફાઈડ ફ્લોરીંગ

કીચન : એસ.એસ. સીક સાથે ગ્રેનાઈટ ટોપ પ્લેટફોર્મ તથા છત લેવલ સુધી વોલ ટાઈલ્સ, એકવાગાર્ડ પોઈન્ટસ

બાથરૂમ : છત લેવલ સુધીની ડીઝાઈનર વોલ ટાઈલ્સ, સ્ટાન્ડર્ડ કંપનીના સેનેટરી અને પ્લમ્બીંગ ફીટીંગ્સ, દરેક બાથરૂમમાં સોલાર ફીટીંગ પોઈન્ટ

ડોર : આકર્ષક લેમીનેટ મેઈન ડોર વીથ સેફ્ટી લોક, ટોઈલેટમાં ગ્રેનાઈટ ડોર ફ્રેમ

વીન્ડો : ૩ ટેક એનોડાઈઝડ એલ્યુમિનીયમ કોટીંગ સેક્સન વીન્ડો તથા સેફ્ટી ગ્રીલ સાથે

ઈલેક્ટ્રીક : બધા રૂમમાં સ્ટાન્ડર્ડ કવોલીટીની મોડ્યુલર સ્વીચ, વાયર, ELCB, A.C., INVERTER A.C. વાયરીંગ

લીફ્ટ : વેલ ફર્નીશ્ડ સારી કંપનીની S.S. ઓટોડોર લીફ્ટ

સ્ટોરેજ : અન્ડર ગ્રાઉન્ડ તથા ઓવરહેડ વોટર ટેન્ક, બધા બીલ્ડીંગમાં સ્વતંત્ર બોર પોઈન્ટ

ફીનીશ : અંદરની દિવાલમાં લાપી પ્રાઈમર તથા બહારની સાઈડ સ્ટાન્ડર્ડ કંપનીનો એકેલીક પેઈન્ટ

સીક્યુરીટી : વોચમેનની કેબીન તથા પાર્કીંગમાં CCTV કેમેરા.



પટેલ કેવલપર્સ
રમેશભાઈ કાકડીયા
મુકેશભાઈ રાવલ

બટુકભાઈ હુંમર
૯૮૭૯૫ ૬૦૧૩૦

અરુણભાઈ હુંમર
૮૪૮૭૦ ૮૪૩૨૦

પિનોદભાઈ કાલરિયા
૯૮૨૪૮ ૧૪૨૪૨

ગોવિંદભાઈ વિરડીયા
૯૮૨૫૨ ૬૬૬૧૩

છગનભાઈ ઢોલરિયા
૯૮૭૯૮ ૭૩૨૨૬

મનસુખભાઈ કાપડીયા
૯૮૨૪૫ ૩૧૯૩૧

આર્કિટેક્ટ :

અતુલભાઈ રાજપરા
૦૨૮૧ ૨૪૬૬૪૪૯

સ્ટ્રક્ચર એન્જીનીયર :

સાવન કાકડીયા
૯૪૨૮૨ ૩૩૩૯૬

લીગલ એડવાઈઝર :

જયેશ જી. પટેલ
૯૮૨૪૮ ૧૩૪૦૯

એમ જી. પટેલ

૯૪૨૬૨ ૪૯૦૫૬