



ગાંધીનગર શહેરી વિકાસ સત્તામંડળ

બ્લોક નં. ૧૮, ૪ થો માળ, ઉદ્યોગ ભવન, સેક્ટર - ૩૬૪, ગાંધીનગર

ફોન નં. 23249018, 23249017

નં. ગુડા-ટેકનીકલ શાખા- ૩૬૪ -૨૦૨૧

તા.

પ્રતિ,

૧૪/૩/૨૦૨૧

શ્રી નિલયભાઈ છોટુભાઈ દેસાઈ

પીએસવાય ઓર્ગેનાઈઝર

રહેવાસી-પ્લોટ નંબર. ૬૬૮, પંચશીલ પાર્ક

સેક્ટર-૨૧, તા. જિ.ગાંધીનગર.

વિષય:- મોજે.તારાપુર, સર્વે નં. ૩૪૨ સામે અંતિમખંડ ફાળવી આપવા બાબત.

સંદર્ભ:- (૧) અરજદારશ્રી શકરાભાઈ મણીભાઈ પટેલ ની તા. ૦૬-૦૨-૨૦૨૦ ની રજુઆત અન્વયે.

(૨) અત્રેની કચેરીનાં પત્રકમાંક નંબર. ગુડા/ટેકનીકલ શાખા/૨૧૪૮/૨૦૨૦ તા. ૦૮-૦૩-૨૦૨૦

(૩) આપશ્રીની તા. ૦૬-૦૨-૨૦૨૧ ની રજુઆત અન્વયે

મહાશય,

ઉપરોક્ત વિષયે મોજે.તારાપુર, નવા સર્વે નં. ૩૪૨ (જુ.સ.નંબર. ૨૬૫) સામે અંતિમખંડ ફાળવી આપવા સંદર્ભ (૧) હેઠળનાં પત્રથી જે તે સમયેના જમીનમાલિકશ્રી દ્વારા રજુઆત કરેલ. જે અન્વયે અગાઉ સંદર્ભ (૨) હેઠળનાં પત્રથી અંતિમખંડ નંબર. ૩૪૨ ક્ષેત્રફળ ૧૨૮૫.૦૦ ચોમી જરૂરી શરતોને આધીન ફાળવવામાં આવેલ. જેની વિગતો નીચે મુજબ છે.

અ.નં.	સર્વે નં.	ઓ.પી.નં.	ઓ.પી.એરીયા (ચો.મી.)	એફ.પી.નં.	એફ.પી.એરીયા (ચો.મી.)
૧)	૩૪૨/૩/૨	૩૪૨	૨૧૫૮.૦૦	૩૪૨	૧૨૮૫.૦૦

સદર દરખાસ્ત બાદ હાલમાં આપનાં સર્વે/બ્લોક સામે ફાળવેલ અંતિમખંડ નંબર. ૩૪૨ માં સંદર્ભ (૩) હેઠળનાં પત્રથી આપશ્રીએ આપેલ સંમતિથી અત્રેથી અગાઉ ફાળવેલ આપના અંતિમખંડ નંબર. ૩૪૨ માં ફેરફાર કરેલ છે. જેમાં નીચેની શરતોને આધિન વિકાસ પરવાનગી માટે સત્તામંડળમાં અરજી કરી શકશો.

- ૧) છ માસ માં વિકાસ પરવાનગી મેળવવાની શરતે સદર અંતિમખંડ ફાળવવામાં આવે છે. સદર વિસ્તારની મુસદ્દારૂપ નગર રચના યોજનાનો ઈરાદો જાહેર થયા પહેલા વિકાસ પરવાનગી મેળવેલ ન હોય અથવા સદર અંતિમખંડ મળ્યેથી છ માસ માં વિકાસ પરવાનગી મેળવેલ ન હોય તેવા કિસ્સામાં બે માંથી જે પહેલા પુર્ણ થયેલ હોય તેમાં નગર રચના યોજના બનાવતી વખતે સત્તામંડળ તથા રાજ્ય સરકાર દ્વારા જો કોઈ ફેરફાર કરવામાં આવે તે બંધનકર્તા રહેશે.
- ૨) સત્તામંડળ દ્વારા અંતિમખંડની ફાળવણી કર્યા બાદ અરજદારશ્રી દ્વારા અથવા અંતિમખંડની જમીન વેચાણ કરવામાં આવે તો વેચાણ લેનાર દ્વારા મુસદ્દારૂપ નગર રચના યોજના બનાવતી વખતે જ

- અંતિમખંડમાં ફેરફાર કરવા માટે રજુઆત કરી શકશે.
- ૩) સત્તામંડળ દ્વારા ફાળવેલ અંતિમખંડની વિકાસ પરવાનગી વખતે એમીનીટીઝ ફી વસુલ કરવામાં આવતી હોઈ, સદર વિસ્તારની નગર રચના યોજના બનાવ્યા બાદ અધિનિયમની જોગવાઈ મુજબ આંતરમાળખાકીય સુવિધાઓ મળવાપાત્ર થશે.
- ૪) સત્તામંડળ દ્વારા મુસદ્દારૂપ નગર રચના યોજના બનાવતી વખતે એફ-ફોર્મ મુજબ થતી નેટ ડીમાન્ડની રકમ મુજબ વધઘટ લેવાની/આપવાની રહેશે.
- ૫) અરજદારશ્રીએ સી.જી.ડી.સી.આર નાં કલોઝ નંબર.૬.૧૭.૪ મુજબ આંતરમાળખાકીય સુવિધા માટે સત્તામંડળને સોંપવાની થતી જમીનની નોંધ રેવન્યુ રેકર્ડમાં કરાવવાની રહેશે.અને તેની જાણ સત્તામંડળને કરવાની રહેશે.
- ૬) અરજદારશ્રીએ સદરહુ અંતિમખંડમાં છ-માસની અંદર વિકાસ પરવાનગી મેળવી લેવાની રહેશે.
- ૭) અગાઉ અત્રેની કચેરીનાં પત્રકમાંક નંબર.ગુડા/ટેકનીકલ શાખા/૨૧૪૮/૨૦૨૦ તા.૦૮-૦૩-૨૦૨૦ થી ફાળવાયેલ અંતિમખંડનું આયોજન રદ ગણવાનું રહેશે.


પ્રવર નગર નિયોજક
ગાંધીનગર શહેરી વિકાસ સત્તામંડળ
ગાંધીનગર

નકલ રવાના:-


પ્રતિ: ચીટનીશ ટુ કલેક્ટરશ્રી, ગાંધીનગર તરફે ઉપરોક્ત સર્વે નંબરનો સમાવેશ નોન-ટી.પી. વિસ્તારમાં થતો હોઈ, સર્વે નંબરની ૭/૧૨ મુજબ જમીનનું ક્ષેત્રફળ, બિનખેતી કરતી વખતે ધ્યાને લેવા સાફ.

MAP SHOWING RECONSTITUTION OF VILLAGE TARAPUR

Revenue Survey 342/P, (OLD BL No.265/P)
(As per approved by CEA)

VILLAGE :	Tarapur	Area (sq m)
R.S. NO./ BLOCK NO. :	342/P	2159.00
O.P. NO. :	342	2159.00
F.P.NO. :	342	1295.00

* અત્રેની કચેરીના તા:૦૬/૦૩/૨૦૨૦ પત્ર ક્રમાંક નંબર,ગુડા/ટેકનીકલ શાખા/૨૧૪૮/૨૦૨૦ થી ફાળવણી કરેલ સદરહું અંતિમખંડનું આયોજન રદ ગણવાનું રહેશે.

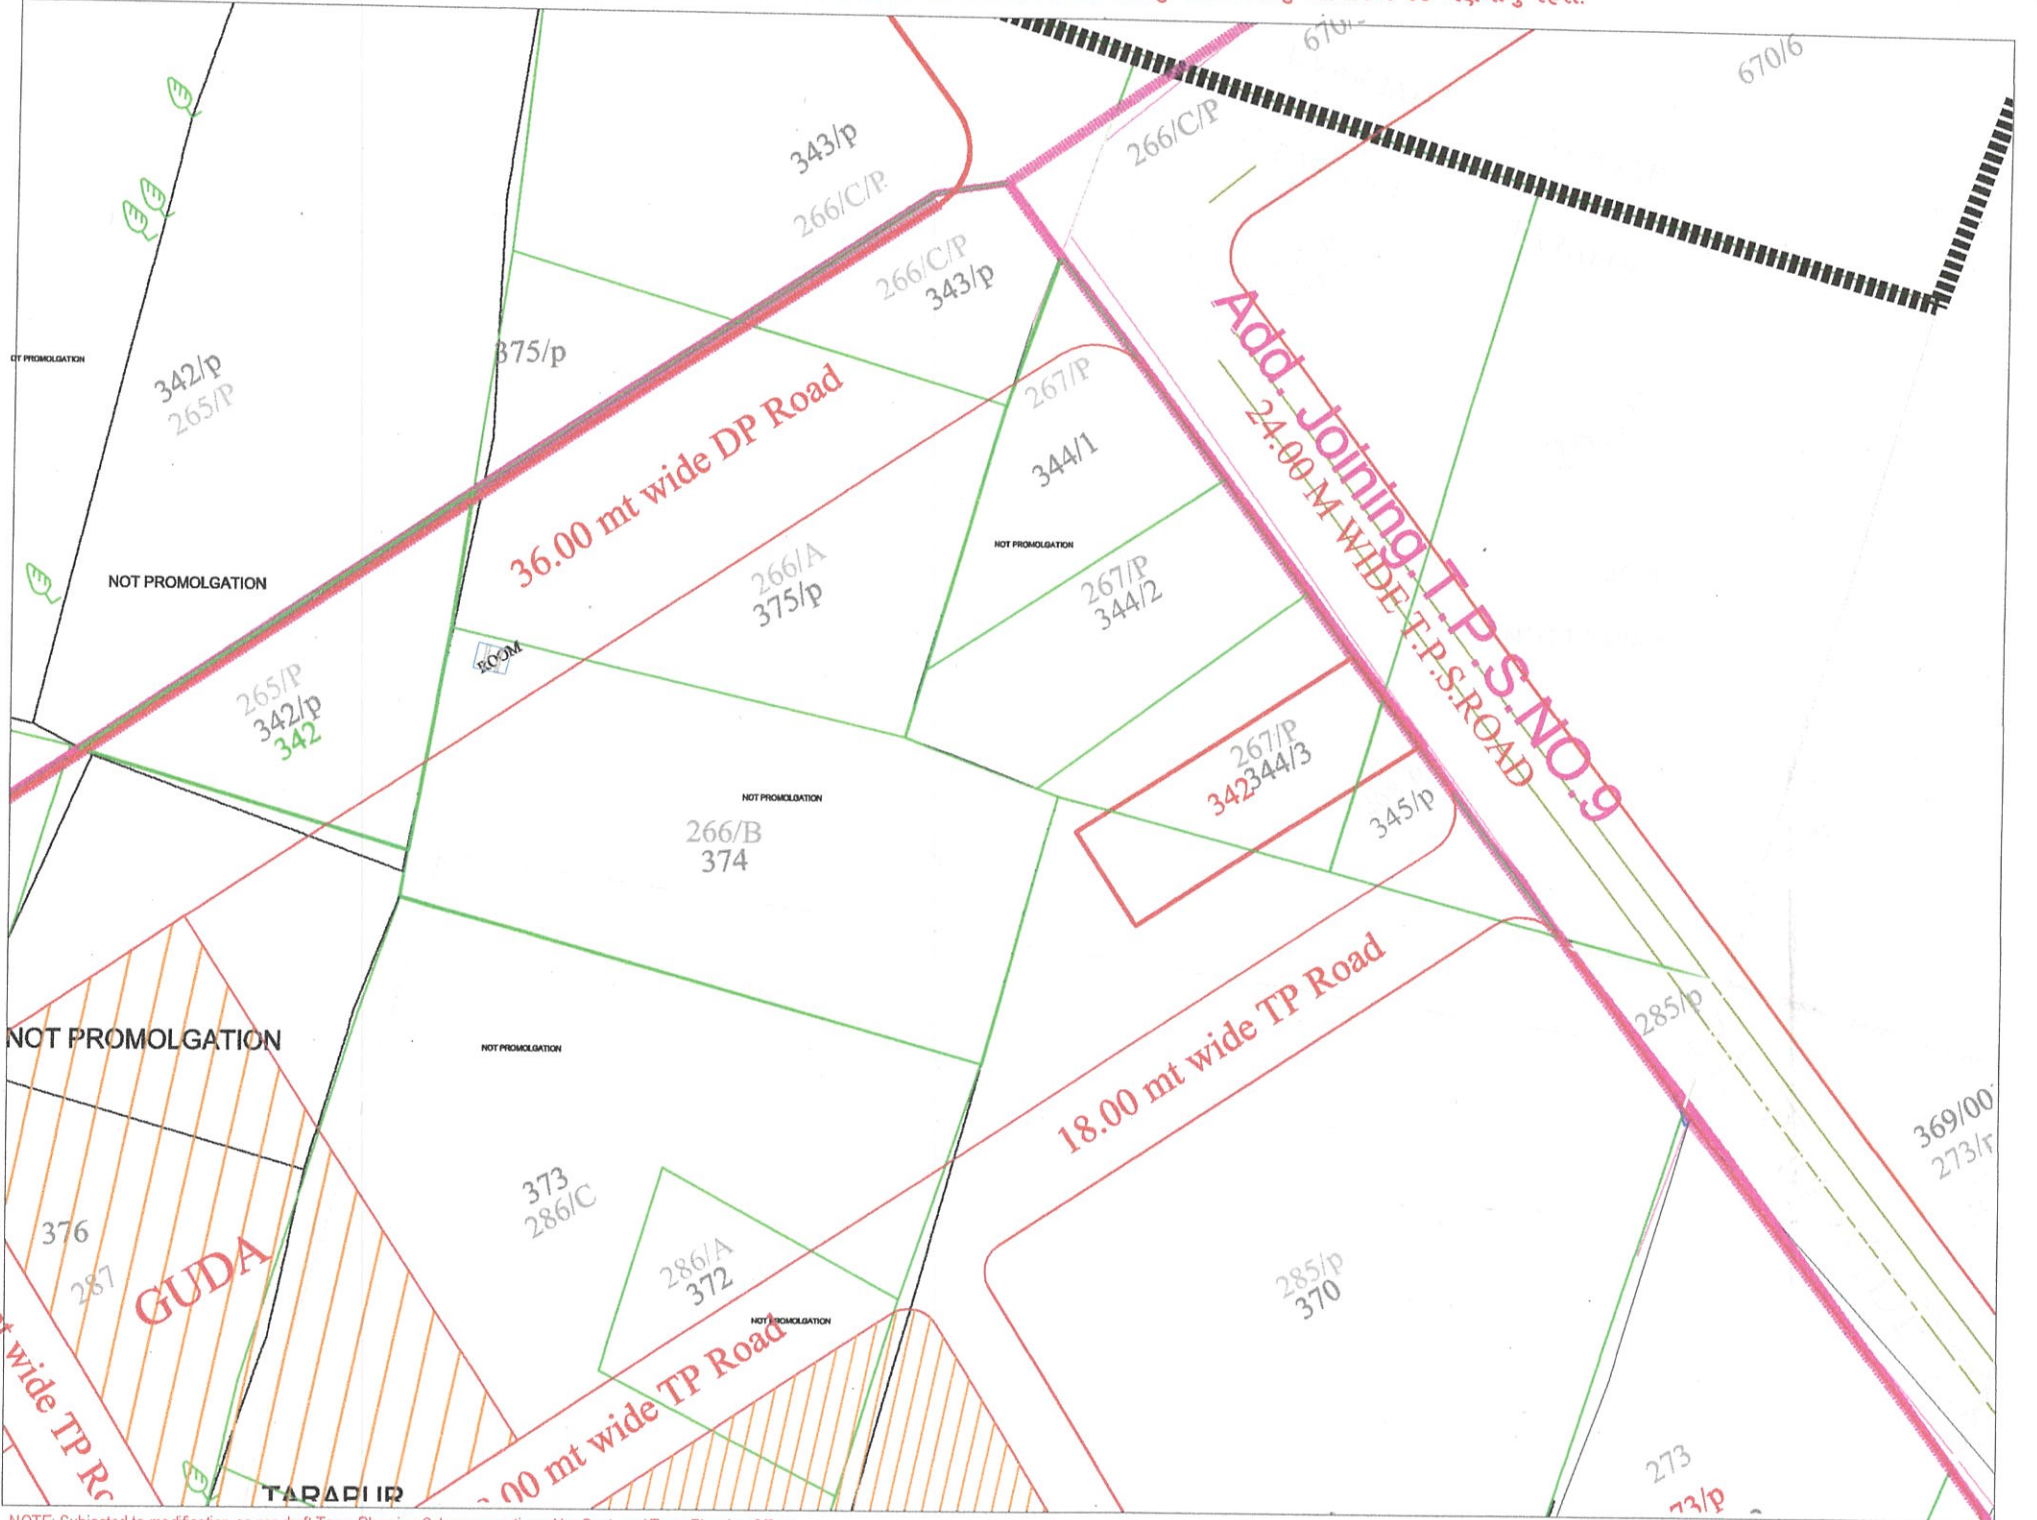

NOTE: Subjected to modification as per draft Town Planning Scheme sanctioned by Govt. and Town Planning Officer

LEGEND

	T.P. SCHEME BOUNDARY		FINAL PLOT NO
	VILLAGE BOUNDARY		PARKING
	EXISTING VILLAGE SITE		P.U.S.
	EXISTING ROADS		O.S.
	SURVEY NO / BLOCK NO BOUNDARY		PLAY GROUND
	SURVEY NO / BLOCK NO.		PROPOSED ROAD
	BUILT OVER PROPERTY		SALE FOR RESIDENCIAL
	WATERBODY		RES. FOR N.H. CENTER, SCHOOL, PARKING
	ORIGINAL PLOT BOUNDARY		RES. FOR GARDEN,
	ORIGINAL PLOT NO		SALE FOR COMMERCIAL
	FINAL PLOT BOUNDARY		S.E.W.S.H

જા/ગુડા/ટેક/૩૬૭૧/૨૦૨૧

Signature

SENIOR TOWN PLANNER
GANDHINAGAR URBAN DEVELOPMENT AUTHORITY
GANDHINAGAR

DATE : 17/3/2021

20 0 40 100

SCALE :- 1cm = 20 mt



GUDA
GANDHINAGAR URBAN
DEVELOPMENT AUTHORITY

(AS PER APPROVED BY CEA)

*અત્રેની કચેરીના તા.૦૯/૦૩/૨૦૨૦ પત્ર ક્રમાંક નંબર,ગુડા/ટેકનીકલ શાખા/૨૧૪૮/૨૦૨૦ થી ફાળવણી કરેલ સદરહું અંતિમખંડનું આયોજન ૨૬ ગણવાનું રહેશે.

NOT PROMOLGATION

267/P

344/2

61.49 267/P
342 344/3

62.84

20.83

20.87

345/P

18.00 mt wide TP Road

NOTE: Subjected to modification as per draft Town Planning Scheme sanctioned by Govt. and Town Planning Officer

LEGEND



Final Plot Boundary



Built over Property

Mapni Sheet


ଶ୍ରୀ	ରାମ	ଚନ୍ଦ୍ର	ପ୍ରସାଦ	3671	2021
------	-----	--------	--------	------	------

SENIOR TOWN PLANNER
GANDHINAGAR URBAN DEVELOPMENT AUTHORITY
GANDHINAGAR

DATE : 17/3/2021



SCALE :- 1cm = 4 mt

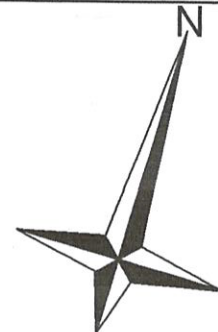

GUDA
GANDHINAGAR URBAN
DEVELOPMENT AUTHORITY



ગાંધીનગર શહેરી વિકાસ સત્તામંડળ

બ્લોક નં. ૧૮, ૪ થો માળ, ઉદ્યોગ ભવન, સેક્ટર - ૩૬૪, ગાંધીનગર

ફોન નં. 23249018, 23249017

નં. ગુડા-ટેકનીકલ શાખા- -૨૦૨૧

તા.

પ્રતિ,

૩૪૩૩

૨૦/૩/૨૨

✓ શ્રી રમેશભાઈ ઈશ્વરભાઈ પટેલ તથા અન્ય,
મોજે.ઉવારસદ,
તા.જિ.ગાંધીનગર.

વિષય:- મોજે.તારાપુર, સર્વે નં.૩૪૪/૦૦૧ સામે અંતિમખંડ ફાળવી આપવા બાબત.

સંદર્ભ:- આપશ્રીની તા.૦૪-૦૧-૨૦૨૧ ની રજુઆત અન્વયે.

મહાશય,

ઉપરોક્ત વિષયે આપશ્રીએ સંદર્ભ હેઠળના પત્રથી મોજે.તારાપુર, સર્વે નં.૩૪૪/૦૦૧ સામે અંતિમખંડ ફાળવી આપવા રજુઆત કરેલ છે. જેની વિગતો નીચે મુજબ છે.

અ.નં.	સર્વે નં.	ઓ.પી.નં.	ઓ.પી.એરીયા (ચો.મી.)	એફ.પી.નં.	એફ.પી.એરીયા (ચો.મી.)
૧)	૩૪૪/૦૦૧	૩૪૪/૧	૧૬૮૮.૦૦	૩૪૪/૧	૧૦૧૮.૦૦

સદર દરખાસ્ત અન્વયે એમીનીટીઝ ફી રૂ.૩૦૦-૦૦ ના રૂ.૨૫ ટકા લેખે રૂ.૭૫ પ્રતિ ચો.મી. મુજબ ૧૦૧૮.૦૦ X ૭૫ = ૭૬,૪૨૫-૦૦ (અંકે રૂપિયા છોતેર હજાર ચારસો પચીસ પુરા) એમીનીટીઝ ફી પેટે જમા કરાવવા જણાવવામાં આવે છે. જે અન્વયે આપના દ્વારા સત્તામંડળના ચલણ નં. ૦-૩૭૪૧ તા.૧૮/૦૩/૨૦૨૧ થી જમા કરાવેલ હોઈ, નીચેની શરતોને આધિન વિકાસ પરવાનગી માટે સત્તામંડળમાં અરજી કરી શકશો.

- ૧) છ માસ માં વિકાસ પરવાનગી મેળવવાની શરતે સદર અંતિમખંડ ફાળવવામાં આવે છે. સદર વિસ્તારની મુસદ્દારૂપ નગર રચના યોજનાનો ઈરાદો જાહેર થયા પહેલા વિકાસ પરવાનગી મેળવેલ ન હોય અથવા સદર અંતિમખંડ મળ્યેથી છ માસ માં વિકાસ પરવાનગી મેળવેલ ન હોય તેવા કિસ્સામાં બે માંથી જે પહેલા પુર્ણ થયેલ હોય તેમાં નગર રચના યોજના બનાવતી વખતે સત્તામંડળ તથા રાજ્ય સરકાર દ્વારા જો કોઈ ફેરફાર કરવામાં આવે તે બંધનકર્તા રહેશે.
- ૨) સત્તામંડળ દ્વારા અંતિમખંડની ફાળવણી કર્યા બાદ અરજદારશ્રી દ્વારા અથવા અંતિમખંડની જમીન વેચાણ કરવામાં આવે તો વેચાણ લેનાર દ્વારા મુસદ્દારૂપ નગર રચના યોજના બનાવતી વખતે જ અંતિમખંડમાં ફેરફાર કરવા માટે રજુઆત કરી શકશે.

- ૩) સત્તામંડળ દ્વારા ફાળવેલ અંતિમખંડની વિકાસ પરવાનગી વખતે એમીનીટીઝ ફી વસુલ કરવામાં આવતી હોઈ, સદર વિસ્તારની નગર રચના યોજના બનાવ્યા બાદ અધિનિયમની જોગવાઈ મુજબ આંતરમાળખાકીય સુવિધાઓ મળવાપાત્ર થશે.
- ૪) સત્તામંડળ દ્વારા મુસદ્દારૂપ નગર રચના યોજના બનાવતી વખતે એફ-ફોર્મ મુજબ થતી નેટ ડીમાન્ડની રકમ મુજબ વધઘટ લેવાની/આપવાની રહેશે.
- ૫) અરજદારશ્રીએ સી.જી.ડી.સી.આર નાં કલોઝ નંબર.૬.૧૭.૪ મુજબ આંતરમાળખાકીય સુવિધા માટે સત્તામંડળને સોંપવાની થતી જમીનની નોંધ રેવન્યુ રેકર્ડમાં કરાવવાની રહેશે. અને તેની જાણ સત્તામંડળને કરવાની રહેશે.
- ૬) અરજદારશ્રીએ સદરહુ અંતિમખંડમાં છ-માસની અંદર વિકાસ પરવાનગી મેળવી લેવાની રહેશે.



પ્રવર નગર નિયોજક
ગાંધીનગર શહેરી વિકાસ સત્તામંડળ
ગાંધીનગર

નકલ રવાના:-

પ્રતિ: ચીટનીશ ટુ કલેક્ટરશ્રી, ગાંધીનગર તરફે ઉપરોક્ત સર્વે નંબરનો સમાવેશ નોન-ટી.પી. વિસ્તારમાં થતો હોઈ, સર્વે નંબરની ૭/૧૨ મુજબ જમીનનું ક્ષેત્રફળ, બિનખેતી કરતી વખતે ધ્યાને લેવા સાફ.

Revenue Survey 344/1, (OLD BL No.267/P)
(As per approved by CEA)




MAP SHOWING RECONSTITUTION OF VILLAGE TARAPUR

Mapni Sheet

(AS PER APPROVED BY CEA)

VILLAGE :	Tarapur	Area (sq m)
R.S. NO./ BLOCK NO. :	344/1	1698.00
O.P. NO. :	344/1	1698.00
F.P.NO. :	344/1	1019.00

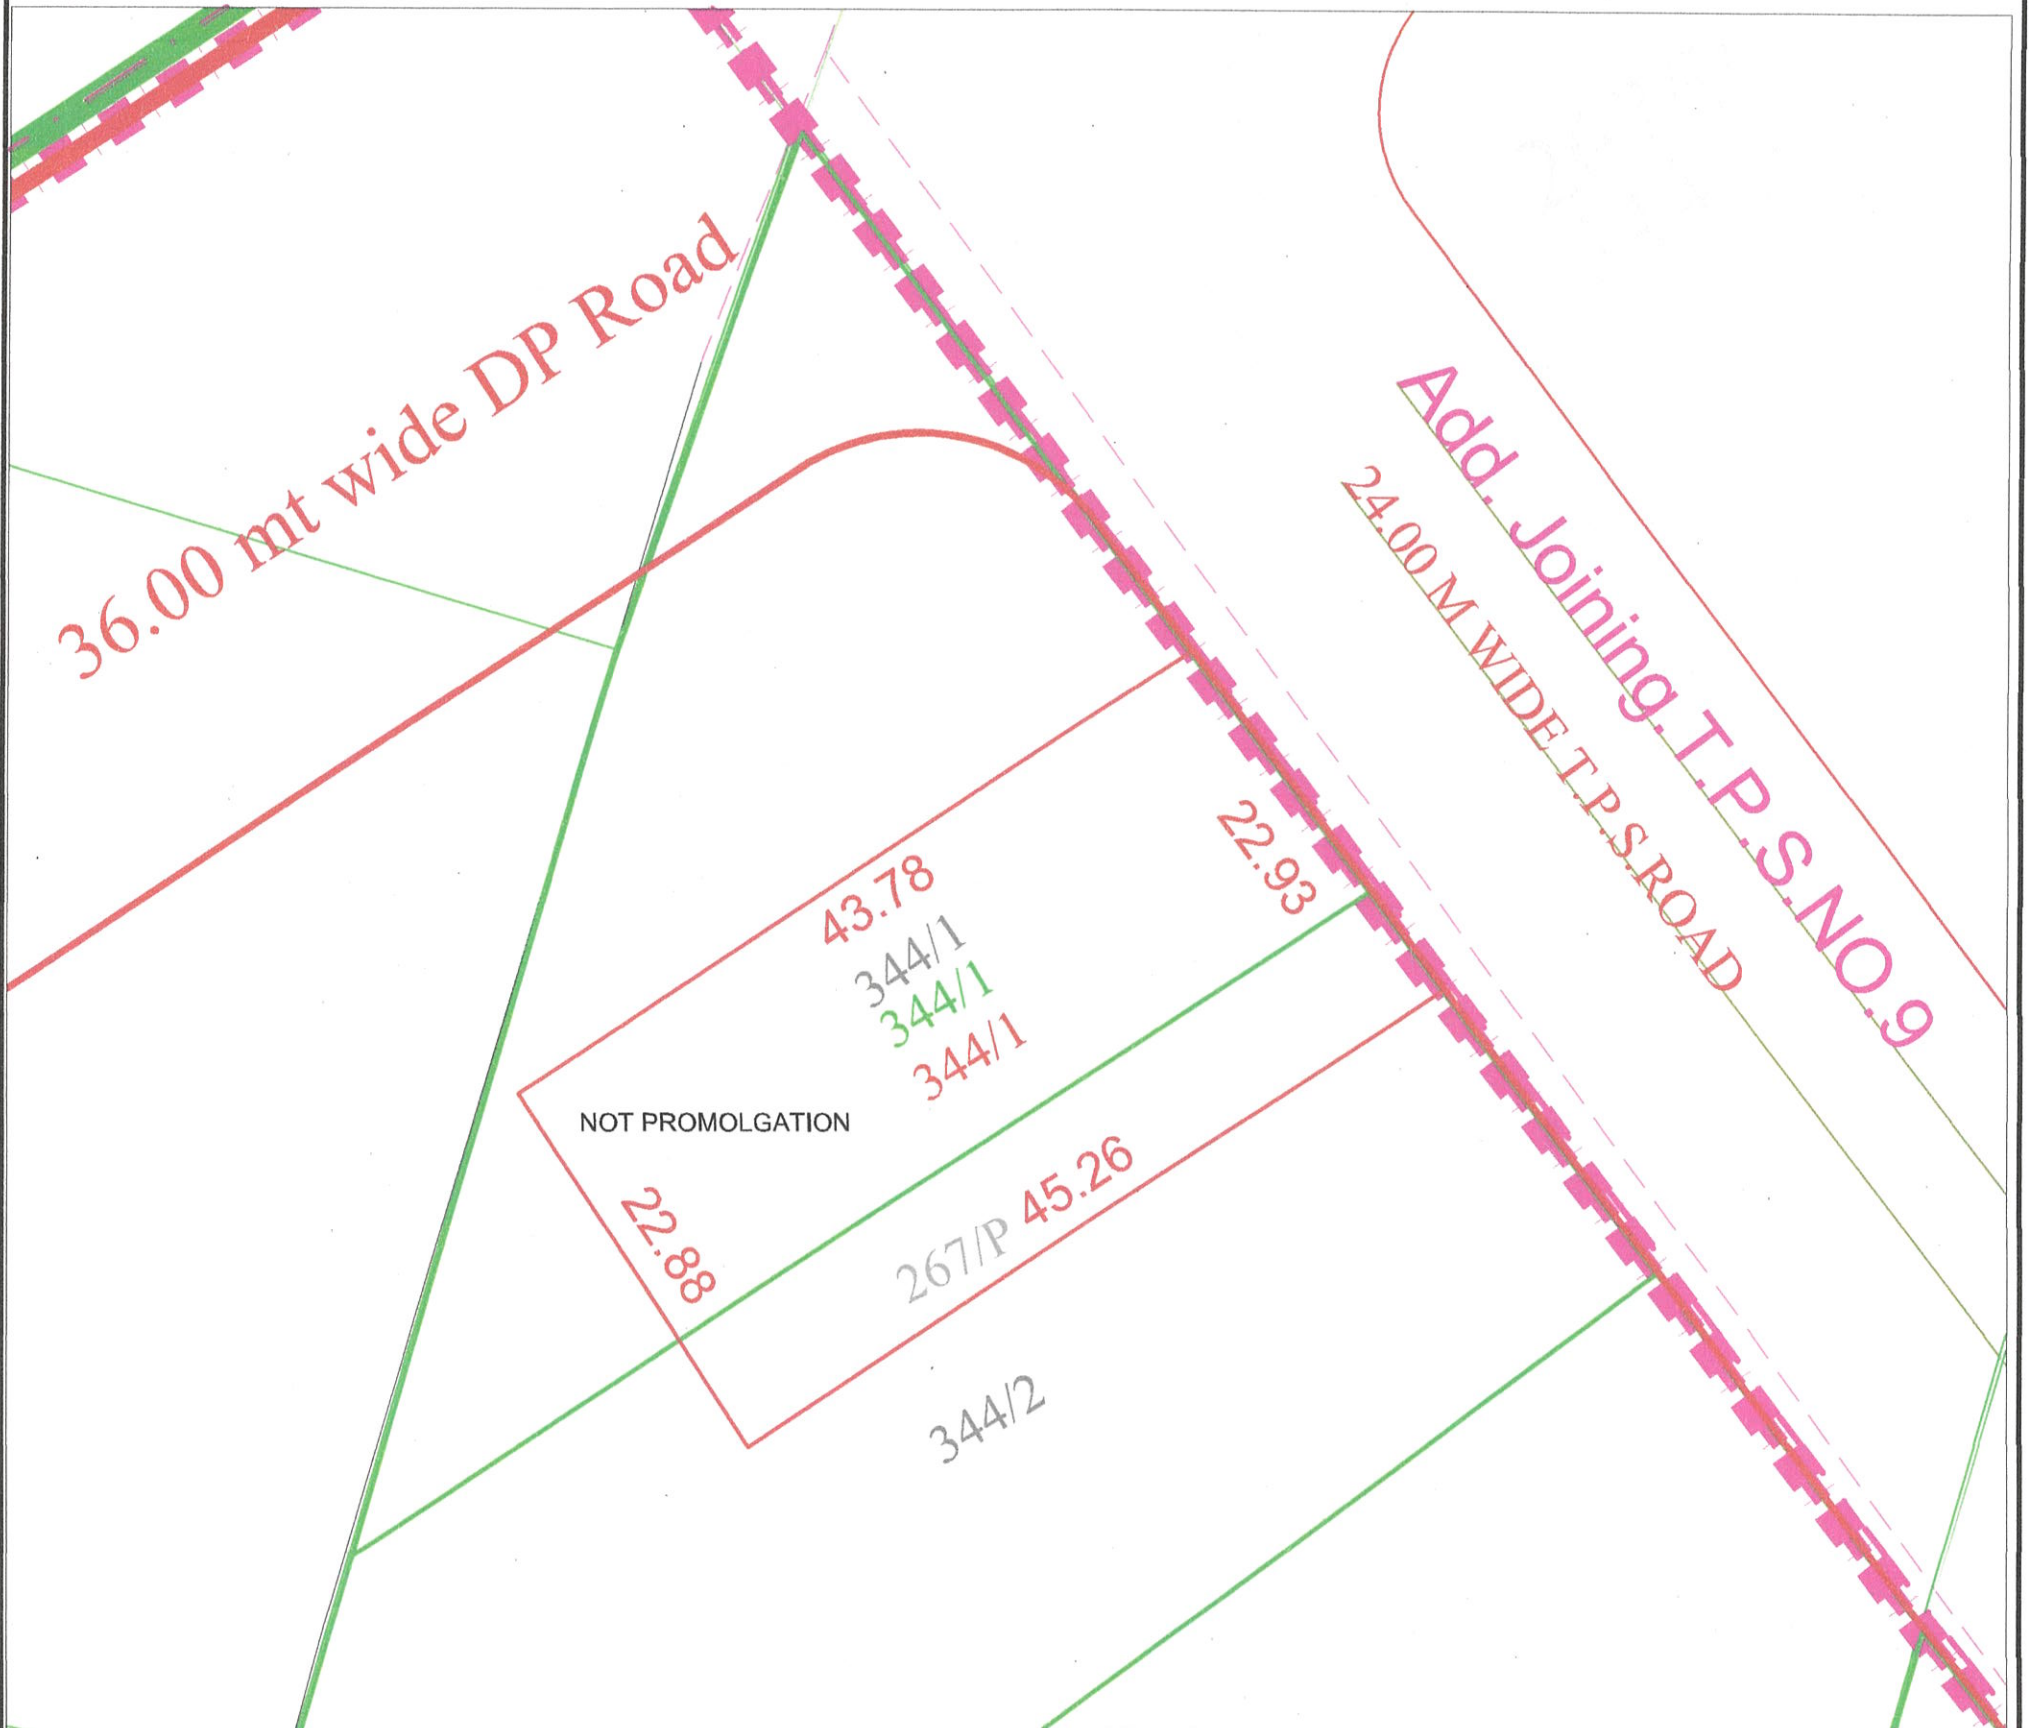

NOTE: Subjected to modification as per draft Town Planning Scheme sanctioned by Govt. and Town Planning Officer

LEGEND

- Final Plot Boundary
- Built over Property

Mapni Sheet

११/०५/२०२३/२०२१


SENIOR TOWN PLANNER
GANDHINAGAR URBAN DEVELOPMENT AUTHORITY
GANDHINAGAR



GUDA
GANDHINAGAR URBAN
DEVELOPMENT AUTHORITY

DATE : 20/3/2021

4 0 8 20 mt
SCALE :- 1cm = 4 mt

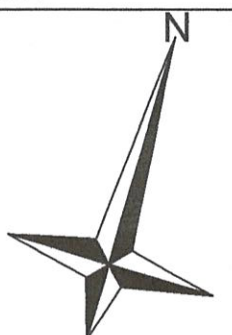



ગાંધીનગર શહેરી વિકાસ સત્તામંડળ

બ્લોક નં. ૧૮, ૪ થો માળ, ઉધોગ ભવન, સેક્ટર - ૩૬૪, ગાંધીનગર
ફોન નં. 23249018, 23249017

નં. ગુડા-ટેકનીકલ શાખા- ૩૬૬૧ -૨૦૨૧

તા. ૧૪/૭/૨૦૨૧

પ્રતિ,

શ્રી નિલયભાઈ છોટુભાઈ દેસાઈ

પીએસવાય ઓર્ગેનાઈઝર

રહેવાસી-પ્લોટ નંબર. ૬૬૮, પંચશીલ પાર્ક

સેક્ટર-૨૧, તા. જિ. ગાંધીનગર.

વિષય:- મોજે. તારાપુર, નવા સર્વે નં. ૩૪૫ સામે અંતિમખંડ ફાળવી આપવા બાબત.

સંદર્ભ:- (૧) અરજદારશ્રી વાધેલા ઉપેન્દ્રસિંહ દિલીપસિંહ ની તા. ૦૫-૦૨-૨૦૨૦ ની રજુઆત અન્વયે.

(૨) અત્રેની કચેરીનાં પત્રકમાંક નંબર. ગુડા/ટેકનીકલ શાખા/૨૧૫૬/૨૦૨૦ તા. ૦૮-૦૩-૨૦૨૦

(૩) આપશ્રીની તા. ૦૬-૦૨-૨૦૨૧ ની રજુઆત અન્વયે

મહાશય,

ઉપરોક્ત વિષયે મોજે. તારાપુર, નવા સર્વે નં. ૩૪૫ (જુ. સ. નંબર. ૨૬૮) સામે અંતિમખંડ ફાળવી આપવા સંદર્ભ (૧) હેઠળનાં પત્રથી જે તે સમયેના જમીનમાલિકશ્રી દ્વારા રજુઆત કરેલ જે અન્વયે અગાઉ સંદર્ભ (૨) હેઠળનાં પત્રથી અંતિમખંડ નંબર. ૩૪૫ ક્ષેત્રફળ ૧૧૨૧.૦૦ ચોમી જરૂરી શરતોને આધીન ફાળવવામાં આવેલ. જેની વિગતો નીચે મુજબ છે.

અ.નં.	સર્વે નં.	ઓ. પી. નં.	ઓ. પી. એરીયા (ચો. મી.)	એફ. પી. નં.	એફ. પી. એરીયા (ચો. મી.)
૧)	૩૪૫	૩૪૫	૧૮૬૮.૦૦	૩૪૫	૧૧૨૧.૦૦

સદર દરખાસ્ત બાદ હાલમાં આપનાં સર્વે /બ્લોક સામે ફાળવેલ અંતિમખંડ નંબર. ૩૪૫ માં સંદર્ભ (૩) હેઠળનાં પત્રથી આપશ્રીએ આપેલ સંમતિથી અત્રેથી અગાઉ ફાળવેલ આપના અંતિમખંડ નંબર. ૩૪૫ માં ફેરફાર કરેલ છે. જેમાં નીચેની શરતોને આધિન વિકાસ પરવાનગી માટે સત્તામંડળમાં અરજી કરી શકશો.

- ૧) છ માસ માં વિકાસ પરવાનગી મેળવવાની શરતે સદર અંતિમખંડ ફાળવવામાં આવે છે. સદર વિસ્તારની મુસદ્દારૂપ નગર રચના યોજનાનો ઈરાદો જાહેર થયા પહેલા વિકાસ પરવાનગી મેળવેલ ન હોય અથવા સદર અંતિમખંડ મળ્યેથી છ માસ માં વિકાસ પરવાનગી મેળવેલ ન હોય તેવા કિસ્સામાં બે માંથી જે પહેલા પુર્ણ થયેલ હોય તેમાં નગર રચના યોજના બનાવતી વખતે સત્તામંડળ તથા રાજ્ય સરકાર દ્વારા જો કોઈ ફેરફાર કરવામાં આવે તે બંધનકર્તા રહેશે.
- ૨) સત્તામંડળ દ્વારા અંતિમખંડની ફાળવણી કર્યા બાદ અરજદારશ્રી દ્વારા અથવા અંતિમખંડની જમીન વેચાણ કરવામાં આવે તો વેચાણ લેનાર દ્વારા મુસદ્દારૂપ નગર રચના યોજના બનાવતી વખતે જ

- અંતિમખંડમાં ફેરફાર કરવા માટે રજુઆત કરી શકશે.
- ૩) સત્તામંડળ દ્વારા ફાળવેલ અંતિમખંડની વિકાસ પરવાનગી વખતે એમીનીટીઝ ફી વસુલ કરવામાં આવતી હોઈ, સદર વિસ્તારની નગર રચના યોજના બનાવ્યા બાદ અધિનિયમની જોગવાઈ મુજબ આંતરમાળખાકીય સુવિધાઓ મળવાપાત્ર થશે.
- ૪) સત્તામંડળ દ્વારા મુસદ્દા રૂપ નગર રચના યોજના બનાવતી વખતે એક્ઝ-ફોર્મે મુજબ થતી નેટ ડીમાન્ડની રકમ મુજબ વધઘટ લેવાની/આપવાની રહેશે.
- ૫) અરજદારશ્રીએ સી.જી.ડી.સી.આર નાં કલોઝ નંબર.૬.૧૭.૪ મુજબ આંતરમાળખાકીય સુવિધા માટે સત્તામંડળને સોંપવાની થતી જમીનની નોંધ રેવન્યુ રેકર્ડમાં કરાવવાની રહેશે. અને તેની જાણ સત્તામંડળને કરવાની રહેશે.
- ૬) અરજદારશ્રીએ સદરહુ અંતિમખંડમાં છ-માસની અંદર વિકાસ પરવાનગી મેળવી લેવાની રહેશે.
- ૭) અગાઉ અત્રેની કચેરીનાં પત્રકમાંક નંબર.ગુડા/ટેકનીકલ શાખા/૨૧૫૧/૨૦૨૦ તા.૦૮-૦૩-૨૦૨૦ થી ફાળવાયેલ અંતિમખંડનું આયોજન રદ ગણવાનું રહેશે.

પ્રવર નગર નિયોજક
ગાંધીનગર શહેરી વિકાસ સત્તામંડળ
ગાંધીનગર

નકલ રવાના:-

પ્રતિ: ચીટનીશ ટુ કલેક્ટરશ્રી, ગાંધીનગર તરફે ઉપરોક્ત સર્વે નંબરનો સમાવેશ નોન-ટી.પી. વિસ્તારમાં થતો હોઈ, સર્વે નંબરની ૭/૧૨ મુજબ જમીનનું ક્ષેત્રફળ, બિનખેતી કરતી વખતે ધ્યાને લેવા સાડ.

Revenue Survey 345/P, (OLD BL No.268/P)
(As per approved by CEA)

(As per approved by CEA)

* અત્રેની કચેરીના તા:૦૯/૦૩/૨૦૨૦ પત્ર ક્રમાંક નંબર, ગુડા/ટેકનીકલ શાખા/૨૧૫૬/૨૦૨૦ થી જાળવણી કરેલ સદરકું અંતિમખંડનું આયોજન રદ ગણવાનું રહેશે.



	T.P. SCHEME BOUNDARY		FINAL PLOT NO
	VILLAGE BOUNDARY		PARKING
	EXISTING VILLAGE SITE		P.U.S.
	EXISTING ROADS		O.S.
	SURVEY NO / BLOCK NO BOUNDARY		PLAY GROUND
	SURVEY NO / BLOCK NO.		PROPOSED ROAD
	BUILT OVER PROPERTY		SALE FOR RESIDENCIAL
	WATERBODY		RES. FOR N.H. CENTER, SCHOOL, PARKING
	ORIGINAL PLOT BOUNDARY		RES. FOR GARDEN,
	ORIGINAL PLOT NO		SALE FOR COMMERCIAL
	FINAL PLOT BOUNDARY		S.E.W.S.H


GA
No/nyda/teeh/3669/2021

SENIOR TOWN PLANNER
GANDHINAGAR URBAN DEVELOPMENT AUTHORITY
GANDHINAGAR



GUDA
GANDHINAGAR URBAN
DEVELOPMENT AUTHORITY

DATE : 17/3/2021

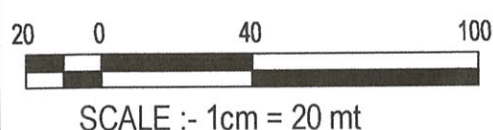

(AS PER APPROVED BY CEA)

* અત્રેની કચેરીના તા:૦૯/૦૩/૨૦૨૦ પત્ર ક્રમાંક નંબર, ગુડા/ટેકનીકલ શાખા/૨૧૫૬/૨૦૨૦ થી જાળવણી કરેલ સદરહું અંતિમખંડનું આયોજન ૨૬ ગણવાનું રહેશે.



Final Plot Boundary


Built over Property

NC/ny 201/Tech/3669/2021

SENIOR TOWN PLANNER
GANDHINAGAR URBAN DEVELOPMENT AUTHORITY
GANDHINAGAR



SCALE :- 1cm = 4 mt

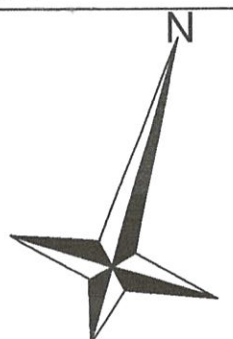



ગાંધીનગર શહેરી વિકાસ સત્તામંડળ

બ્લોક નં. ૧૮, ૪ થો માળ, ઉદ્યોગ ભવન, સેક્ટર - ૩૬૪, ગાંધીનગર

ફોન નં. 23249018, 23249017

નં. ગુડા-ટેકનીકલ શાખા- -૨૦૨૧

પ્રતિ,

તા.

૨૦/૩/૨૧

✓ શ્રી પ્રવીણભાઈ લાલભાઈ પટેલ,
રહે. ઉવારસદ,
તા. જિ. ગાંધીનગર.

વિષય:- મોજે. તારાપુર, સર્વે નં. ૩૪૪/૦૦૨ સામે અંતિમખંડ ફાળવી આપવા બાબત.

સંદર્ભ:- આપશ્રીની તા. ૦૪-૦૧-૨૦૨૧ ની રજુઆત અન્વયે.

મહાશય,

ઉપરોક્ત વિષયે આપશ્રીએ સંદર્ભ હેઠળના પત્રથી મોજે. તારાપુર, સર્વે નં. ૩૪૪/૦૦૨ સામે અંતિમખંડ ફાળવી આપવા રજુઆત કરેલ છે. જેની વિગતો નીચે મુજબ છે.

અ.નં.	સર્વે નં.	ઓ.પી.નં.	ઓ.પી.એરીયા (ચો.મી.)	એફ.પી.નં.	એફ.પી.એરીયા (ચો.મી.)
૧)	૩૪૪/૦૦૨	૩૪૪/૨	૧૬૮૮.૦૦	૩૪૪/૨	૧૦૧૮.૦૦

સદર દરખાસ્ત અન્વયે એમીનીટીઝ ફી રૂ. ૩૦૦-૦૦ ના રૂ. ૨૫ ટકા લેખે રૂ. ૭૫ પ્રતિ ચો.મી. મુજબ ૧૦૧૮.૦૦ x ૭૫ = ૭૬,૪૨૫-૦૦ (અંકે રૂપિયા છોતેર હજાર ચારસો પચીસ પુરા) એમીનીટીઝ ફી પેટે જમા કરાવવા જણાવવામાં આવે છે. જે અન્વયે આપના દ્વારા સત્તામંડળના ચલાણ નં. ૦-૩૮૬૩ તા. ૧૮/૦૩/૨૦૨૧ થી જમા કરાવેલ હોઈ, નીચેની શરતોને આધિન વિકાસ પરવાનગી માટે સત્તામંડળમાં અરજી કરી શકશો.

- ૧) છ માસ માં વિકાસ પરવાનગી મેળવવાની શરતે સદર અંતિમખંડ ફાળવવામાં આવે છે. સદર વિસ્તારની મુસદ્દારૂપ નગર રચના યોજનાનો ઈરાદો જાહેર થયા પહેલા વિકાસ પરવાનગી મેળવેલ ન હોય અથવા સદર અંતિમખંડ મળ્યેથી છ માસ માં વિકાસ પરવાનગી મેળવેલ ન હોય તેવા કિસ્સામાં બે માંથી જે પહેલા પુર્ણ થયેલ હોય તેમાં નગર રચના યોજના બનાવતી વખતે સત્તામંડળ તથા રાજ્ય સરકાર દ્વારા જો કોઈ ફેરફાર કરવામાં આવે તે બંધનકર્તા રહેશે.
- ૨) સત્તામંડળ દ્વારા અંતિમખંડની ફાળવણી કર્યા બાદ અરજદારશ્રી દ્વારા અથવા અંતિમખંડની જમીન વેચાણ કરવામાં આવે તો વેચાણ લેનાર દ્વારા મુસદ્દારૂપ નગર રચના યોજના બનાવતી વખતે જ અંતિમખંડમાં ફેરફાર કરવા માટે રજુઆત કરી શકશે.

- ૩) સત્તામંડળ દ્વારા ફાળવેલ આંતરમાળખાકીય વિકાસ પરવાનગી વખતે અમાનાટાઝ ફા પસુંચ કરવામાં આવતી હોઈ, સદર વિસ્તારની નગર રચના યોજના બનાવ્યા બાદ અધિનિયમની જોગવાઈ મુજબ આંતરમાળખાકીય સુવિધાઓ મળવાપાત્ર થશે.
- ૪) સત્તામંડળ દ્વારા મુસદ્દારૂપ નગર રચના યોજના બનાવતી વખતે એફ-ફોર્મ મુજબ થતી નેટ ડીમાન્ડની રકમ મુજબ વધઘટ લેવાની/આપવાની રહેશે.
- ૫) અરજદારશ્રીએ સી.જી.ડી.સી.આર નાં કલોઝ નંબર.૬.૧૭.૪ મુજબ આંતરમાળખાકીય સુવિધા માટે સત્તામંડળને સોંપવાની થતી જમીનની નોંધ રેવન્યુ રેકર્ડમાં કરાવવાની રહેશે. અને તેની જાણ સત્તામંડળને કરવાની રહેશે.
- ૬) અરજદારશ્રીએ સદરહુ અંતિમખંડમાં છ-માસની અંદર વિકાસ પરવાનગી મેળવી લેવાની રહેશે.

પ્રવર નગર નિયોજક
ગાંધીનગર શહેરી વિકાસ સત્તામંડળ
ગાંધીનગર


નકલ રવાના:-

પ્રતિ: ચીટનીશ ટુ કલેક્ટરશ્રી, ગાંધીનગર તરફે ઉપરોક્ત સર્વે નંબરનો સમાવેશ નોન-ટી.પી. વિસ્તારમાં થતો હોઈ, સર્વે નંબરની ૭/૧૨ મુજબ જમીનનું ક્ષેત્રફળ, બિનખેતી કરતી વખતે ધ્યાને લેવા સારૂ.

MAP SHOWING RECONSTITUTION OF VILLAGE TARAPUR

Revenue Survey 344/2, (OLD BL No.267/P)
(As per approved by CEA)

VILLAGE :	Tarapur	Area (sq m)
R.S. NO./ BLOCK NO. :	344/2	1699.00
O.P. NO. :	344/2	1699.00
F.P.NO. :	344/2	1019.00

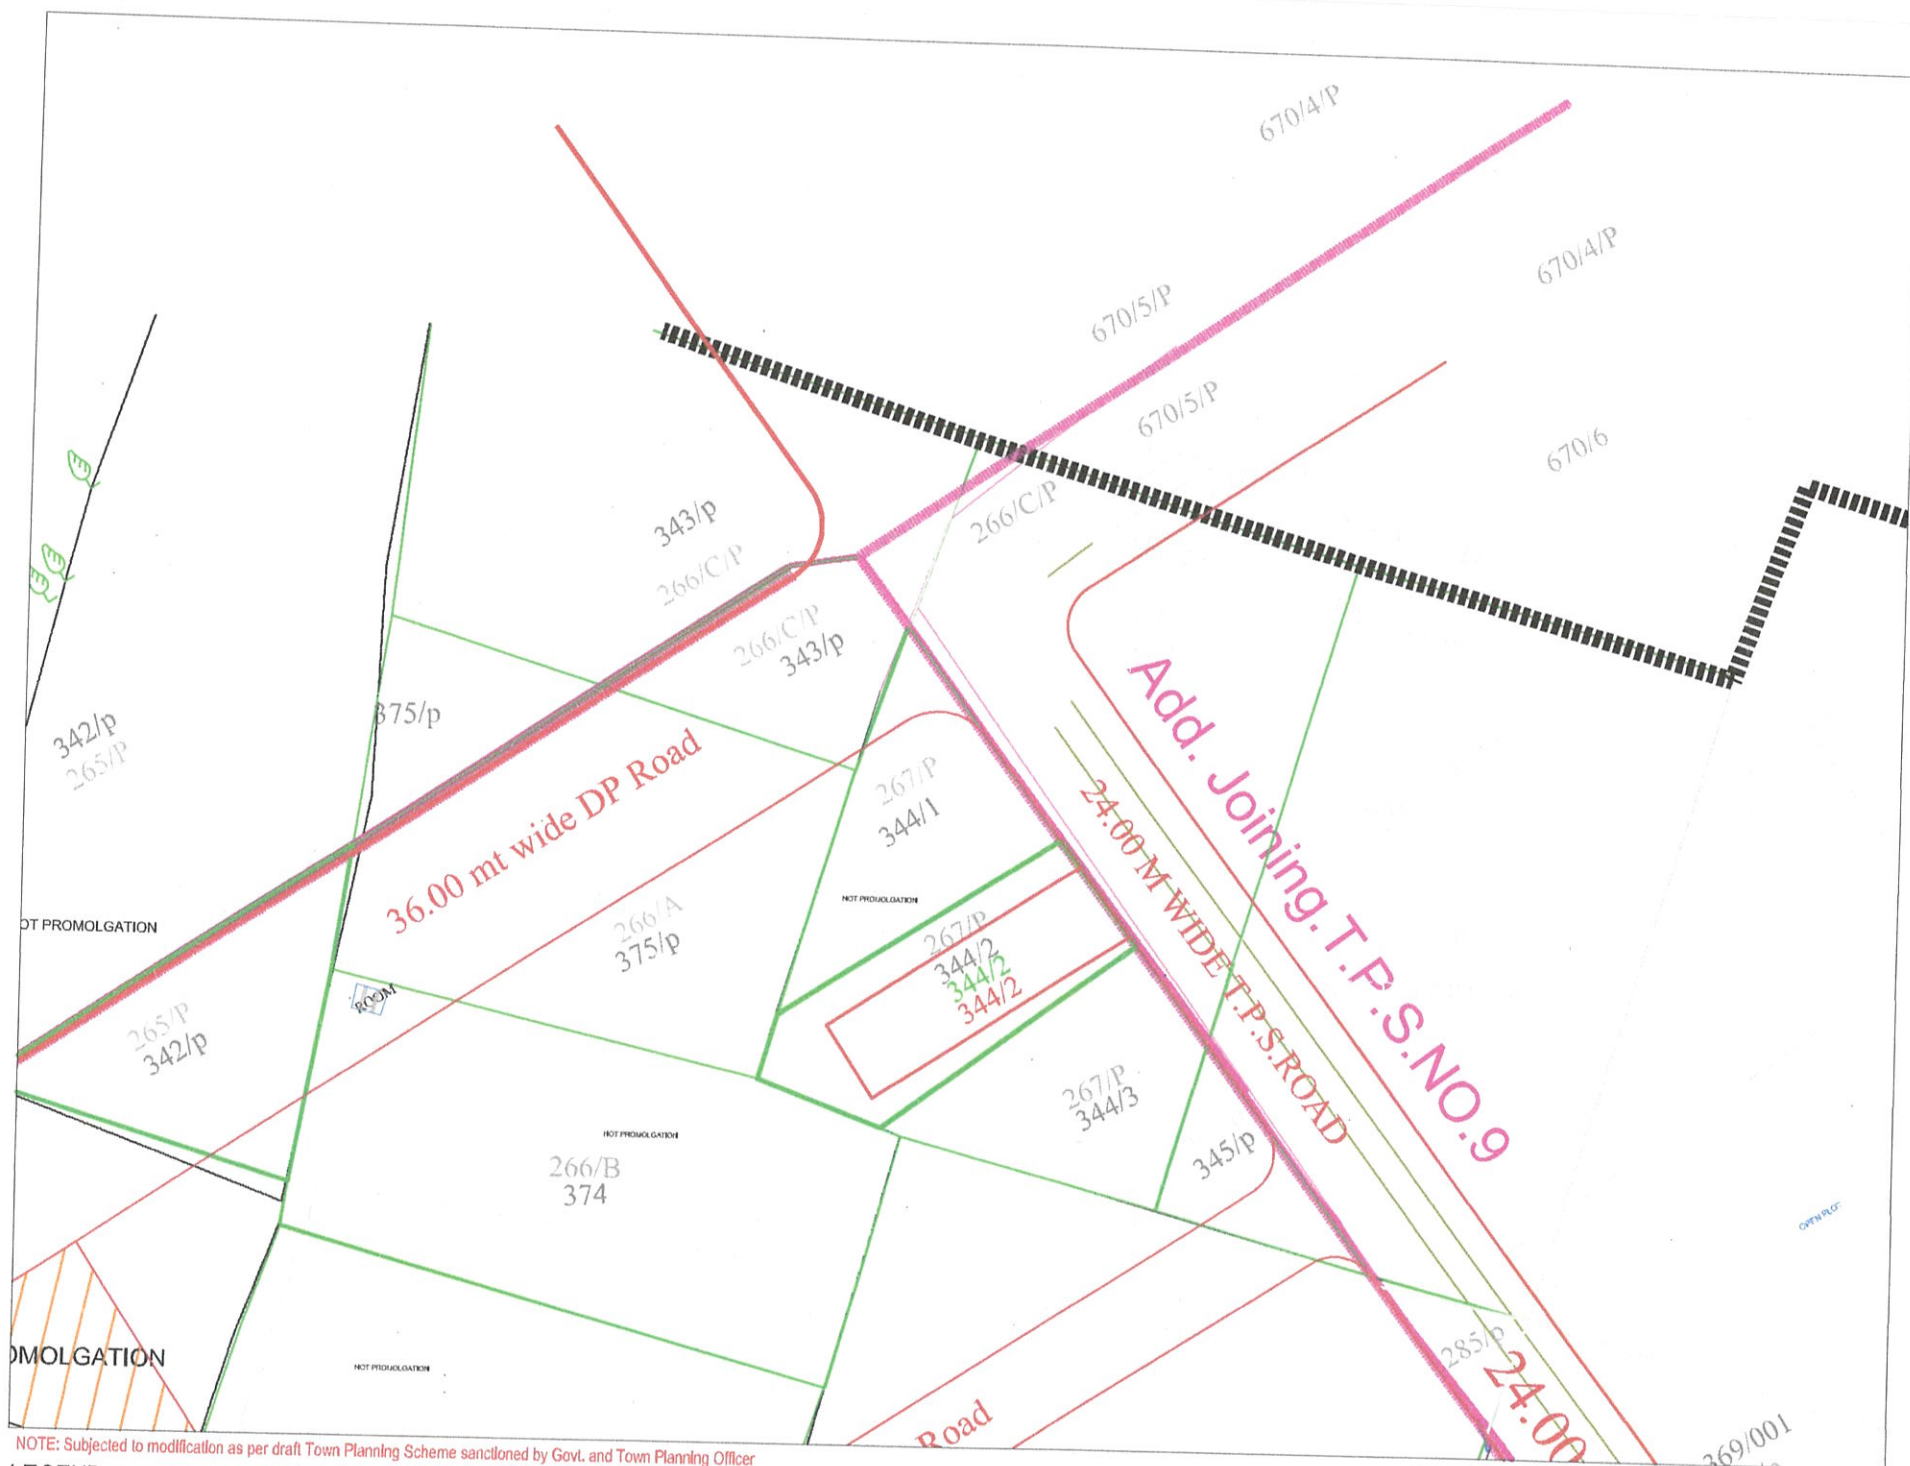

NOTE: Subjected to modification as per draft Town Planning Scheme sanctioned by Govt. and Town Planning Officer

LEGEND

	T.P. SCHEME BOUNDARY		FINAL PLOT NO
	VILLAGE BOUNDARY		PARKING
	EXISTING VILLAGE SITE		P.U.S.
	EXISTING ROADS		O.S.
	SURVEY NO / BLOCK NO BOUNDARY		PLAY GROUND
	SURVEY NO / BLOCK NO.		PROPOSED ROAD
	BUILT OVER PROPERTY		SALE FOR RESIDENCIAL
	WATERBODY		RES. FOR N.H. CENTER, SCHOOL, PARKING
	ORIGINAL PLOT BOUNDARY		RES. FOR GARDEN,
	ORIGINAL PLOT NO		SALE FOR COMMERCIAL
	FINAL PLOT BOUNDARY		S.E.W.S.H

01/05/2021/27/07/3546/2021

[Signature]

SENIOR TOWN PLANNER
GANDHINAGAR URBAN DEVELOPMENT AUTHORITY
GANDHINAGAR



GUDA
GANDHINAGAR URBAN
DEVELOPMENT AUTHORITY

DATE : 20/3/2021


20 0 40 100
SCALE :- 1cm = 20 mt



MAP SHOWING RECONSTITUTION OF VILLAGE TARAPUR
Mapni Sheet

(AS PER APPROVED BY CEA)

VILLAGE :	Tarapur	Area (sq m)
R.S. NO./ BLOCK NO. :	344/2	1699.00
O.P. NO. :	344/2	1699.00
F.P.NO. :	344/2	1019.00

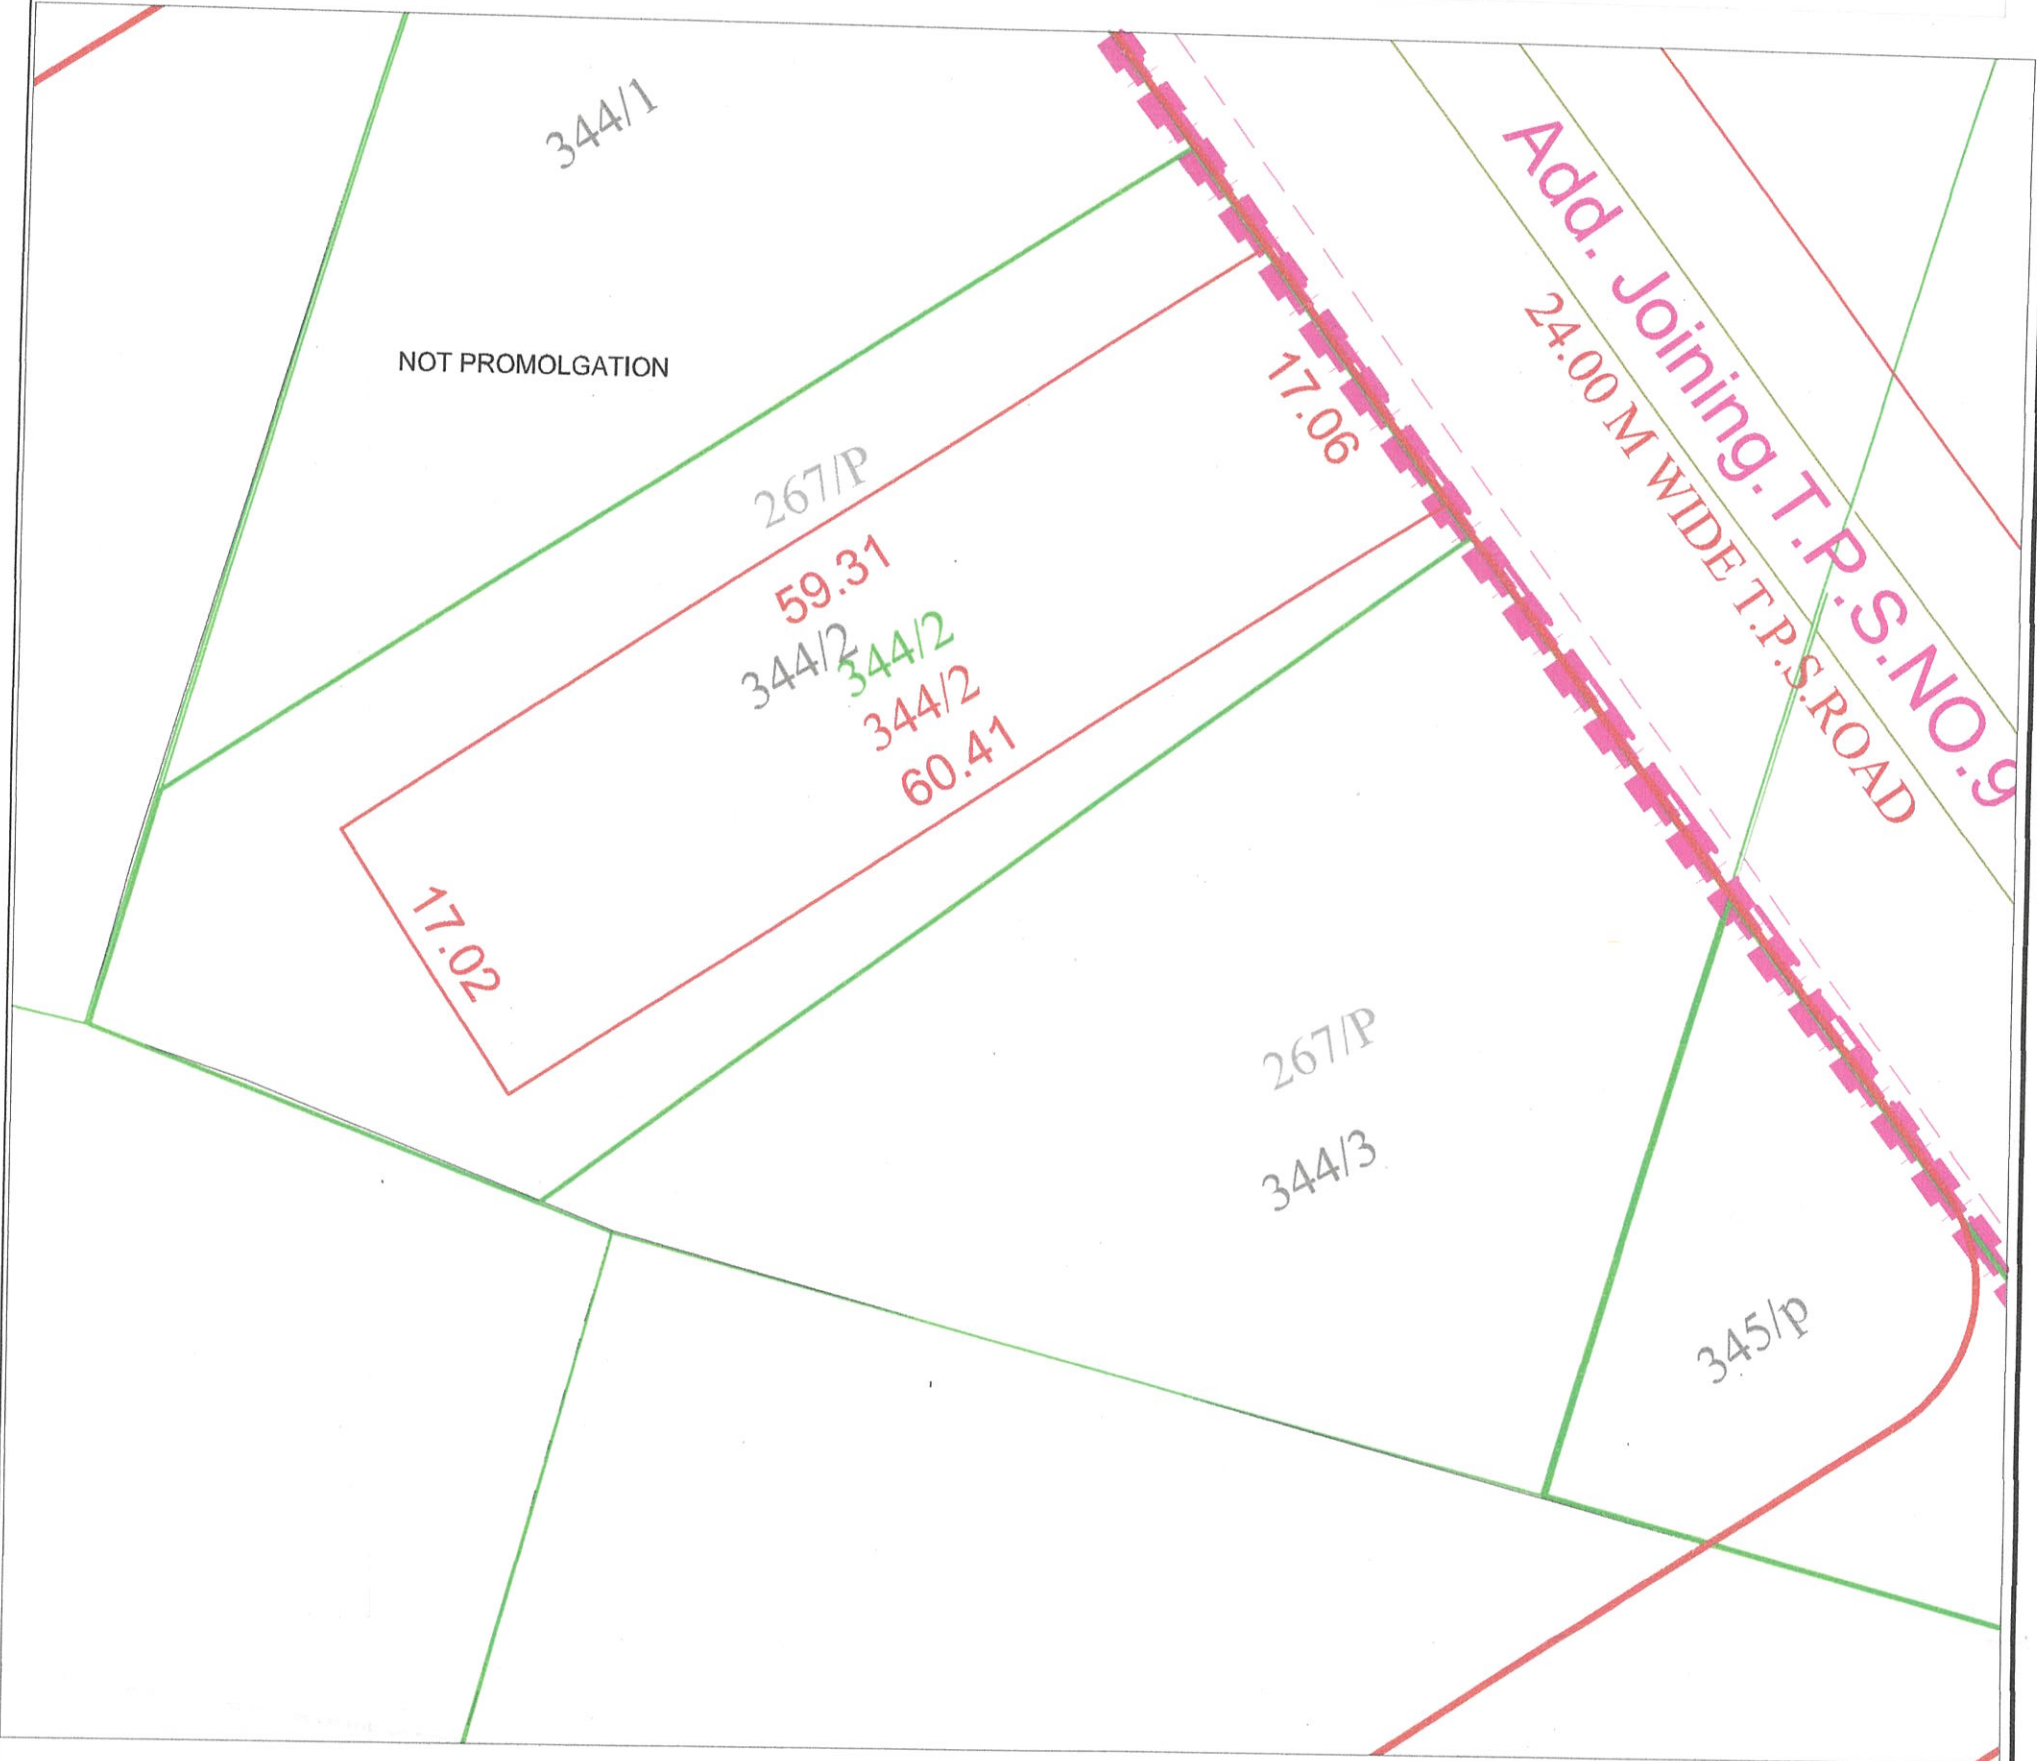

NOTE: Subjected to modification as per draft Town Planning Scheme sanctioned by Govt. and Town Planning Officer

LEGEND

- Final Plot Boundary
- Built over Property

Mapni Sheet

31/3/21/2707/10/3846/2021

AM

SENIOR TOWN PLANNER
GANDHINAGAR URBAN DEVELOPMENT AUTHORITY
GANDHINAGAR



GUDA
GANDHINAGAR URBAN
DEVELOPMENT AUTHORITY

DATE : 20/3/21

4 0 8 20 mt
SCALE :- 1cm = 4 mt



ગાંધીનગર શહેરી વિકાસ સત્તામંડળ

બ્લોક નં. ૧૮, ૪ થો માળ, ઉદ્યોગ ભવન, સેક્ટર - ૩૬૪, ગાંધીનગર
ફોન નં. ૨૩૨૪૯૦૧૮, ૨૩૨૪૯૦૧૭

નં. ગુડા-ટેકનીકલ શાખા- -૨૦૨૧

તા.

પ્રતિ,

૩૪૩૫

૨૦/૩/૨૦૨૧

શ્રીમતી સોનલબેન પ્રકાશભાઈ પટેલ

રહે.કુડાસણ,

તા.જિ.ગાંધીનગર.

વિષય:- મોજે.તારાપુર, સર્વે નં.૩૪૪/૦૦૩ સામે અંતિમખંડ ફાળવી આપવા બાબત.

સંદર્ભ:- આપશ્રીની તા.૦૪-૦૧-૨૦૨૧ ની રજુઆત અન્વયે.

મહાશય,

ઉપરોક્ત વિષયે આપશ્રીએ સંદર્ભ હેઠળના પત્રથી મોજે.તારાપુર, સર્વે નં.૩૪૪/૦૦૩ સામે અંતિમખંડ ફાળવી આપવા રજુઆત કરેલ છે. જેની વિગતો નીચે મુજબ છે.

અ.નં.	સર્વે નં.	ઓ.પી.નં.	ઓ.પી.એરીયા (ચો.મી.)	એફ.પી.નં.	એફ.પી.એરીયા (ચો.મી.)
૧)	૩૪૪/૦૦૩	૩૪૪/૩	૧૬૮૮.૦૦	૩૪૪/૩	૧૦૧૮.૦૦

સદર દરખાસ્ત અન્વયે એમીનીટીઝ ફી રૂ.૩૦૦-૦૦ ના રૂપ ટકા લેખે રૂ.૭૫ પ્રતિ ચો.મી. મુજબ ૧૦૧૮.૦૦ X ૭૫ = ૭૬,૪૨૫-૦૦ (અંક રૂપિયા છોતેર હજાર ચારસો પચીસ પુરા) એમીનીટીઝ ફી પેટે જમા કરાવવા જણાવવામાં આવે છે. જે અન્વયે આપના દ્વારા સત્તામંડળના ચલણ નં. ૦-૩૭૪૦ તા.૧૮/૦૩/૨૦૨૧ થી જમા કરાવેલ હોઈ, નીચેની શરતોને આધિન વિકાસ પરવાનગી માટે સત્તામંડળમાં અરજી કરી શકશો.

- ૧) છ માસ માં વિકાસ પરવાનગી મેળવવાની શરતે સદર અંતિમખંડ ફાળવવામાં આવે છે. સદર વિસ્તારની મુસદ્દારૂપ નગર રચના યોજનાનો ઈરાદો જાહેર થયા પહેલા વિકાસ પરવાનગી મેળવેલ ન હોય અથવા સદર અંતિમખંડ મળ્યેથી છ માસ માં વિકાસ પરવાનગી મેળવેલ ન હોય તેવા કિસ્સામાં બે માંથી જે પહેલા પુર્ણ થયેલ હોય તેમાં નગર રચના યોજના બનાવતી વખતે સત્તામંડળ તથા રાજ્ય સરકાર દ્વારા જો કોઈ ફેરફાર કરવામાં આવે તે બંધનકર્તા રહેશે.
- ૨) સત્તામંડળ દ્વારા અંતિમખંડની ફાળવણી કર્યા બાદ અરજદારશ્રી દ્વારા અથવા અંતિમખંડની જમીન વેચાણ કરવામાં આવે તો વેચાણ લેનાર દ્વારા મુસદ્દારૂપ નગર રચના યોજના બનાવતી વખતે જ અંતિમખંડમાં ફેરફાર કરવા માટે રજુઆત કરી શકશે.

- ૩) સત્તામંડળ દ્વારા ફાળવેલ અંતિમખંડની વિકાસ પરવાનગી વખતે એમીનીટીઝ ફી વસુલ કરવામાં આવતી હોઈ, સદર વિસ્તારની નગર રચના યોજના બનાવ્યા બાદ અધિનિયમની જોગવાઈ મુજબ આંતરમાળખાકીય સુવિધાઓ મળવાપાત્ર થશે.
- ૪) સત્તામંડળ દ્વારા મુસદ્દા રૂપ નગર રચના યોજના બનાવતી વખતે એફ-ફોર્મ મુજબ થતી નેટ ડીમાન્ડની રકમ મુજબ વધઘટ લેવાની/આપવાની રહેશે.
- ૫) અરજદારશ્રીએ સી.જી.ડી.સી.આર નાં કલોઝ નંબર.૬.૧૭.૪ મુજબ આંતરમાળખાકીય સુવિધા માટે સત્તામંડળને સોંપવાની થતી જમીનની નોંધ રેવન્યુ રેકર્ડમાં કરાવવાની રહેશે. અને તેની જાણ સત્તામંડળને કરવાની રહેશે.
- ૬) અરજદારશ્રીએ સદરહુ અંતિમખંડમાં ૯-માસની અંદર વિકાસ પરવાનગી મેળવી લેવાની રહેશે.

પ્રવર નગર નિયોજક
ગાંધીનગર શહેરી વિકાસ સત્તામંડળ
ગાંધીનગર

નકલ રવાના:-


પ્રતિ: ચીટનીશ ટુ કલેક્ટરશ્રી, ગાંધીનગર તરફ ઉપરોક્ત સર્વે નંબરનો સમાવેશ નોન-ટી.પી. વિસ્તારમાં થતો હોઈ, સર્વે નંબરની ૭/૧૨ મુજબ જમીનનું ક્ષેત્રફળ, બિનખેતી કરતી વખતે ધ્યાને લેવા સારું.

MAP SHOWING RECONSTITUTION OF VILLAGE TARAPUR

Mapni Sheet

(AS PER APPROVED BY CEA)

VILLAGE :	Tarapur	Area (sq m)	
R.S. NO./ BLOCK NO. :	344/3	1698.00	
O.P. NO. :	344/3	1698.00	
F.P.NO. :	344/3	1019.00	

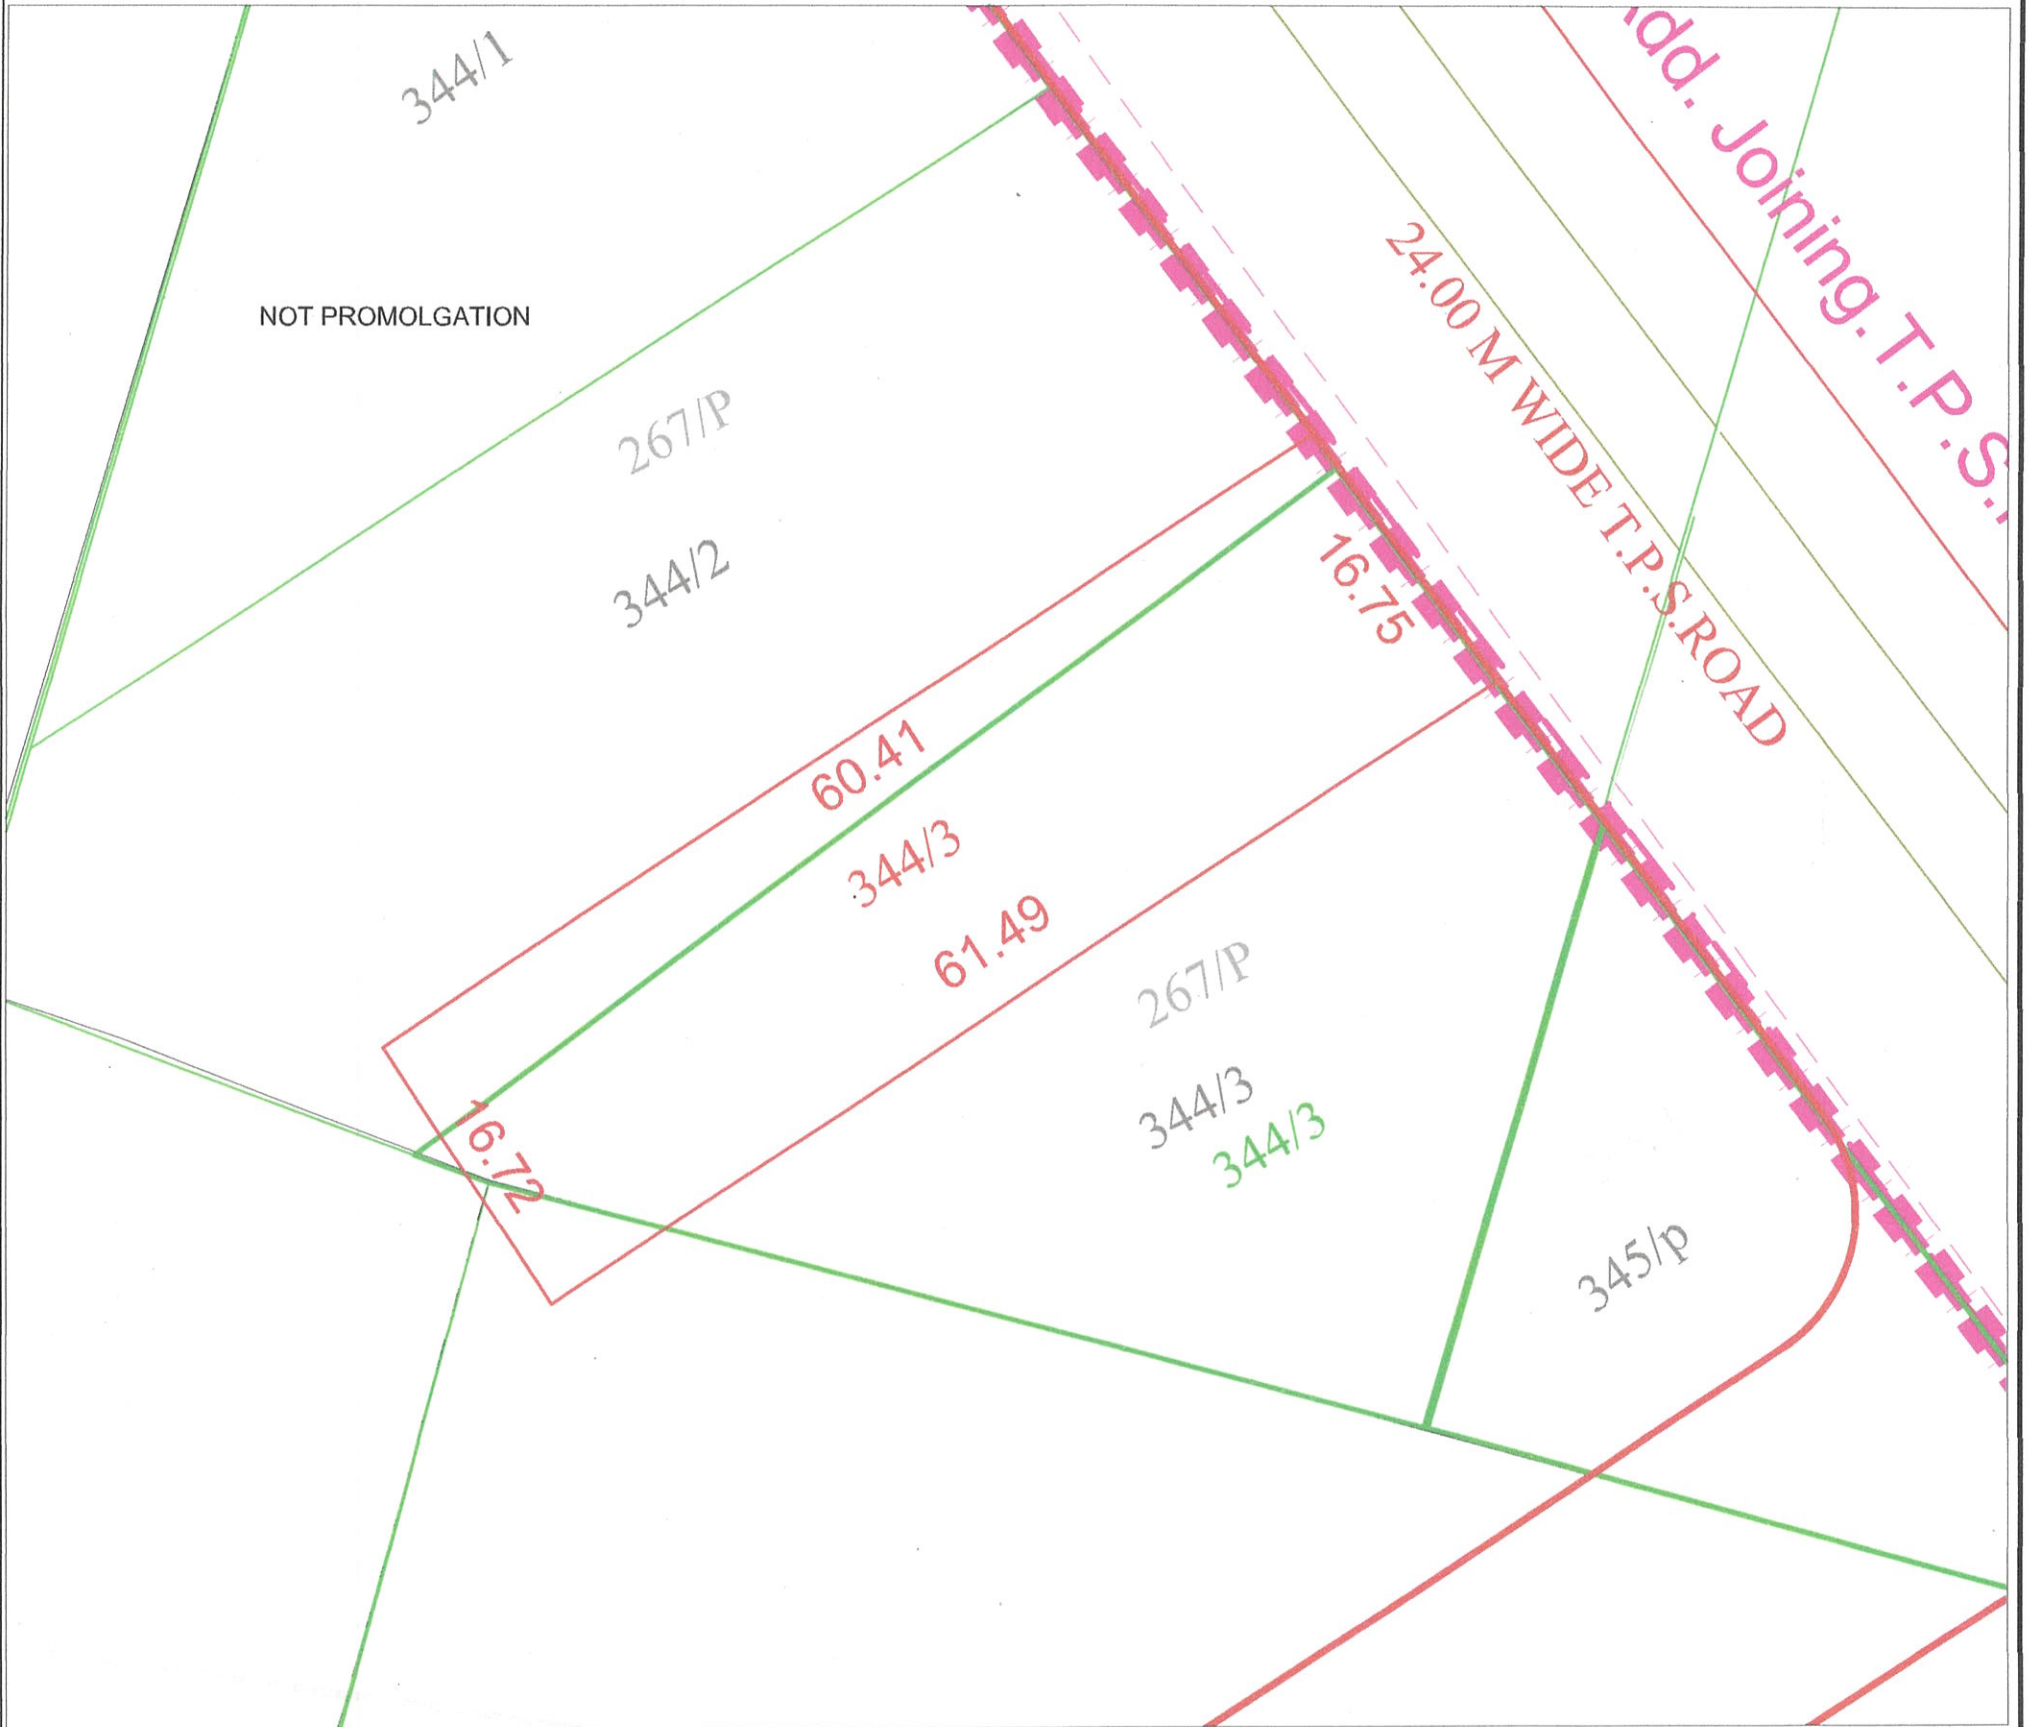

NOTE: Subjected to modification as per draft Town Planning Scheme sanctioned by Govt. and Town Planning Officer

LEGEND

- Final Plot Boundary
- Built over Property

Mapni Sheet

୦୧/୦୩/୨୦୨୧/୩୫୩୫/୨୦୨୧

SENIOR TOWN PLANNER
GANDHINAGAR URBAN DEVELOPMENT AUTHORITY
GANDHINAGAR

[Signature]



GUDA
GANDHINAGAR URBAN
DEVELOPMENT AUTHORITY

DATE : 20/3/21


4 0 8 20 mt
SCALE :- 1cm = 4 mt



MAP SHOWING RECONSTITUTION OF VILLAGE TARAPUR

Revenue Survey 344/3, (OLD BL No.267/P)
(As per approved by CEA)

VILLAGE :	Tarapur	Area (sq m)
R.S. NO./ BLOCK NO. :	344/3	1698.00
O.P. NO. :	344/3	1698.00
F.P.NO. :	344/3	1019.00

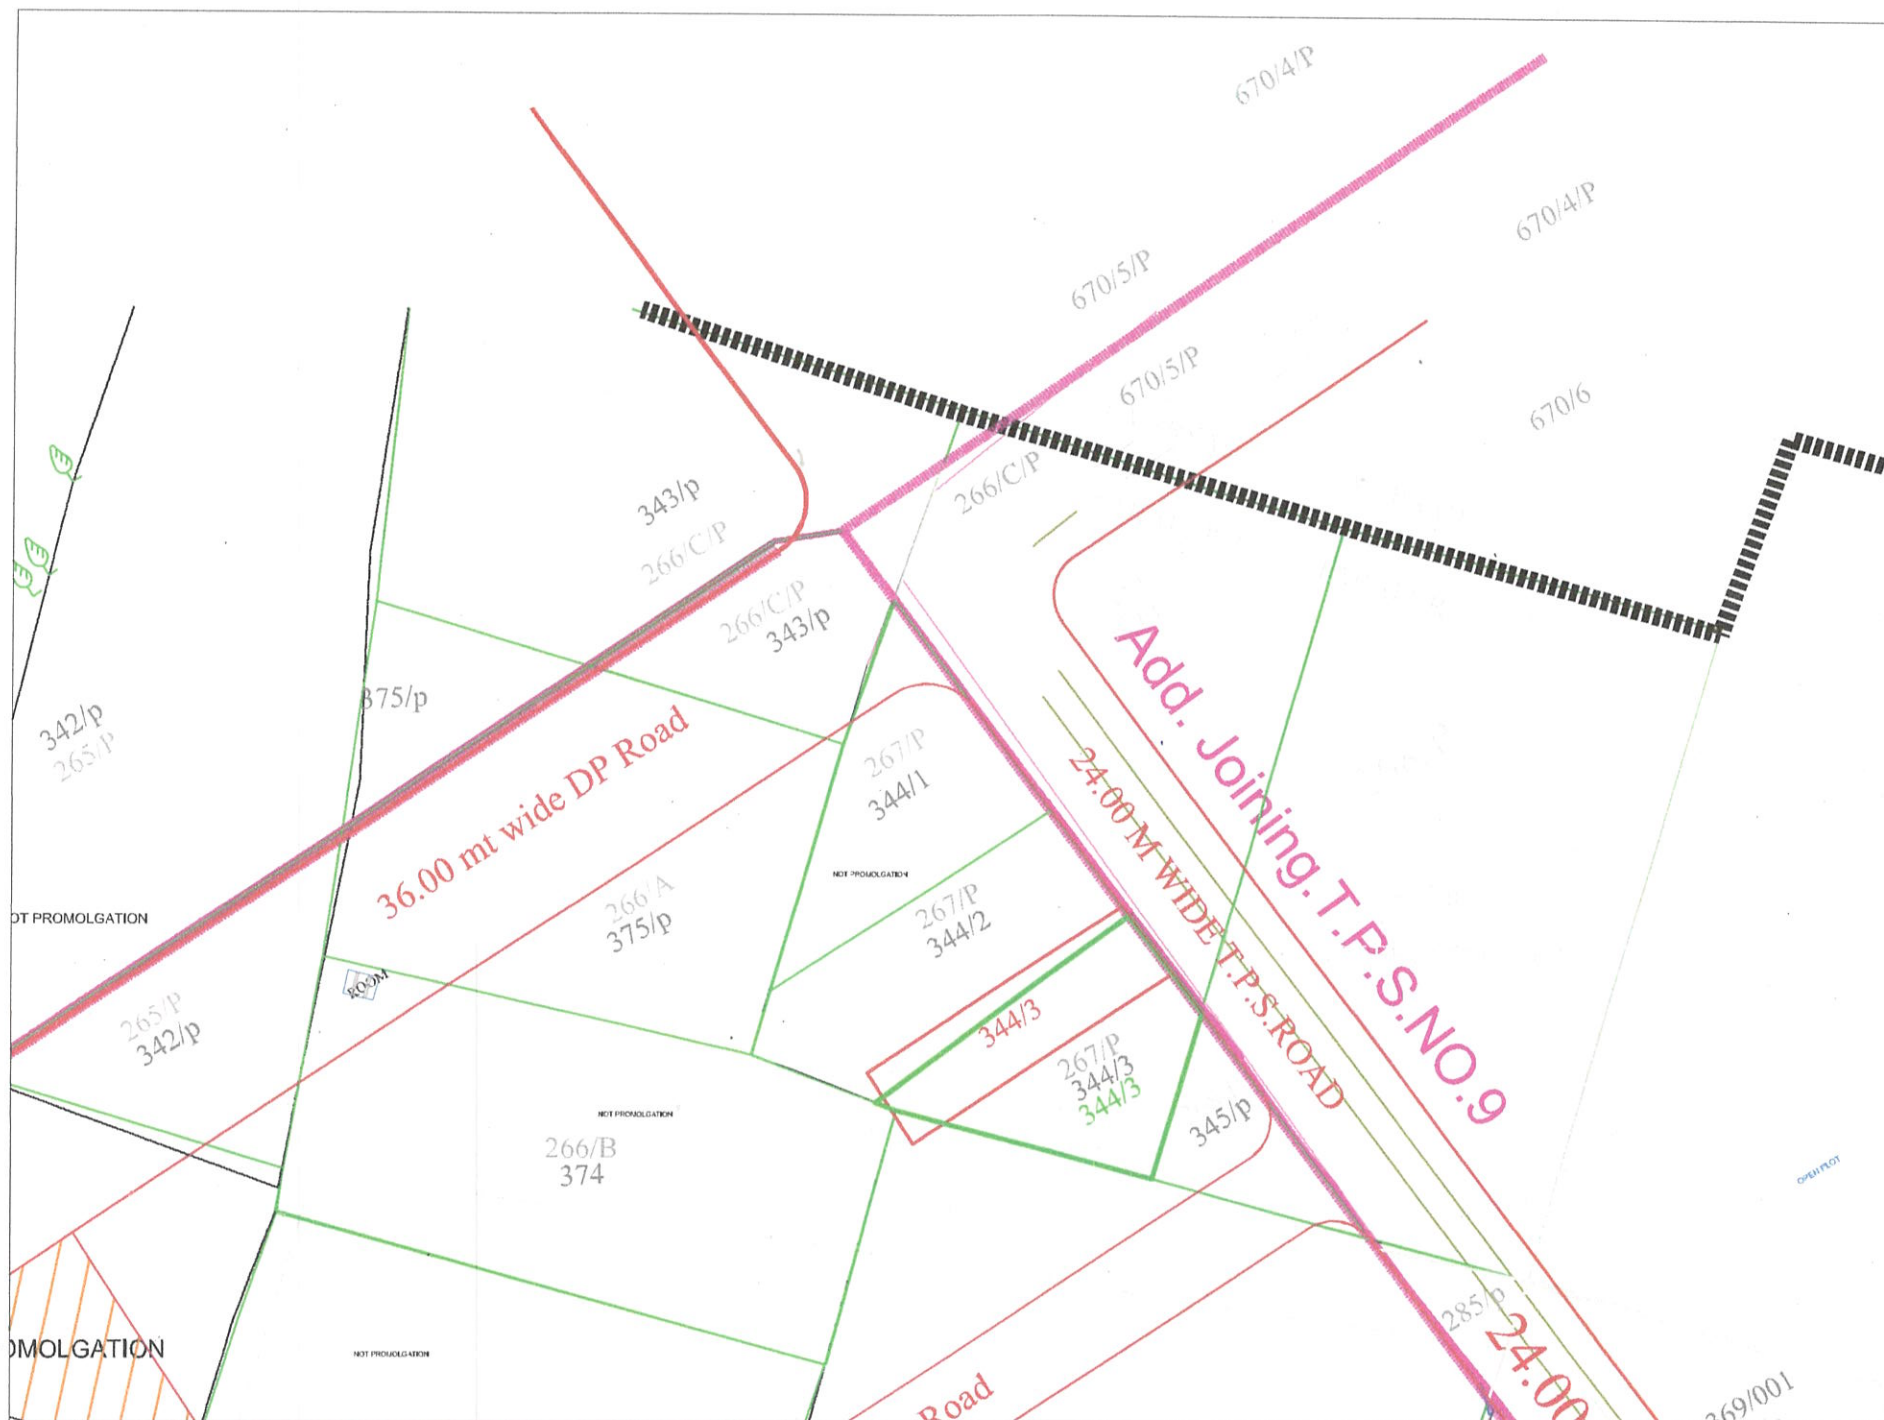

NOTE: Subjected to modification as per draft Town Planning Scheme sanctioned by Govt. and Town Planning Officer

LEGEND

	T.P. SCHEME BOUNDARY		FINAL PLOT NO
	VILLAGE BOUNDARY		PARKING
	EXISTING VILLAGE SITE		P.U.S.
	EXISTING ROADS		O.S.
	SURVEY NO / BLOCK NO BOUNDARY		PLAY GROUND
	SURVEY NO / BLOCK NO.		PROPOSED ROAD
	BUILT OVER PROPERTY		SALE FOR RESIDENCIAL
	WATERBODY		RES. FOR N.H. CENTER, SCHOOL, PARKING
	ORIGINAL PLOT BOUNDARY		RES. FOR GARDEN,
	ORIGINAL PLOT NO		SALE FOR COMMERCIAL
	FINAL PLOT BOUNDARY		S.E.W.S.H

01/03/2021/343/2021

Signature

SENIOR TOWN PLANNER
GANDHINAGAR URBAN DEVELOPMENT AUTHORITY
GANDHINAGAR



GUDA
GANDHINAGAR URBAN
DEVELOPMENT AUTHORITY

DATE : 20/3/2021

20 0 40 100
SCALE :- 1cm = 20 mt





ગાંધીનગર શહેરી વિકાસ સત્તામંડળ

બ્લોક નં. ૧૮, ચોથા માળે, ઉદ્યોગભવન, સેક્ટર-૧૧, ગાંધીનગર-૩૮૨૦૧૭
ફોન/ફેક્સ નં. ૨૩૨ ૪૯૦૧૭, ૨૩૨ ૪૯૦૧૮

નં. ગુડા/ડીવી/ઓર્નિંગ/ /૨૦૨૦

તા.

પ્રતિ,

શ્રી ડાહ્યાભાઈ આત્મારામ

મુ.પો. તારાપુર

તા. જી. ગાંધીનગર

વિષય : ઓર્નિંગ સર્ટીફિકેટ આપવા અંગે ...

સંદર્ભ : આપશ્રીની તા. ૦૮/૦૮/૨૦૨૦ ની અરજી

મહાશય,

ઉપરોક્ત વિષય અન્વયે જણાવવાનું કે, સત્તામંડળની પ્રથમ પુનરાવર્તિત વિકાસ યોજના ૨૦૨૪ ગુજરાત નગર રચના અને શહેરી વિકાસ અધિનિયમ, ૧૯૭૬ ની કલમ-૧૭ (૧) (ક) હેઠળ સરકારશ્રીના તા. ૧૩/૧૦/૨૦૧૭ ના આખરી જાહેરનામાં ક્રમાંક નં જી.એચ/વી/૨૭૭ ઓફ ૨૦૧૭/ડીવી-૧૧૨૦૧૪-૪૧૨૩-લ. થી મંજૂર થઈ. તા ૧૩/૧૦/૨૦૧૭ ના રોજ અમલમાં આવેલ છે. જેની દરખાસ્ત મુજબ મોજે : તારાપુર તાલુકો/જિલ્લો: ગાંધીનગર ના રે.સ. નં./ બ્લોક નં. ૨૬૭ સેક્ટર નં ----- પ્લોટ નં ----- ની જમીન ઉત્તર તરફનો પૈકી ભાગ રેસીડેન્સીયલ ઓન (R-4) અને બાકીનો પૈકી ભાગ રેસીડેન્સીયલ ઓન (R-5) માં આવે છે. તથા ૩૦.૦૦ અને ૨૪.૦૦ મી રોડની અસર થાય છે.

નોંધ : (૧) આ ફક્ત ઓર્નિંગ સર્ટીફિકેટ છે. બાંધકામની પરવાનગી નથી

અરજી નંબર : ૪૦૮૧

પહોંચ નંબર : ૦-૭૦૫

Prd

Autocad Operator

GIS Analyst

Chkd by

Planning Assistant

આપનો વિશ્વાસુ



ગાંધીનગર શહેરી વિકાસ સત્તામંડળ

ગાંધીનગર

PART PLAN SHOWING
BL. NO. :- 267
VILLAGE:- TARAPUR
TALUKA:- GANDHINAGAR
DISTRICT:- GANDHINAGAR




N
W E
S
1 c.m. = 80 mt.

LEGEND

- | | | |
|-----------------------|---------------|------------------|
| Residential Zone - R4 | Existing Road | Village Boundary |
| Residential Zone - R5 | Proposed Road | TPS Boundary |
| Gamtal | | |
| Waterbody | | |

Part Plan of Sanctioned Development plan (First Revised) of GUDA Under Govt. Notification no. GH/V/277 of 2017/DVP-112014-4123-L Dated - 13/10/2017 U/S-17 (1) (c) of the G.T.P.&U.D.Act.-1976

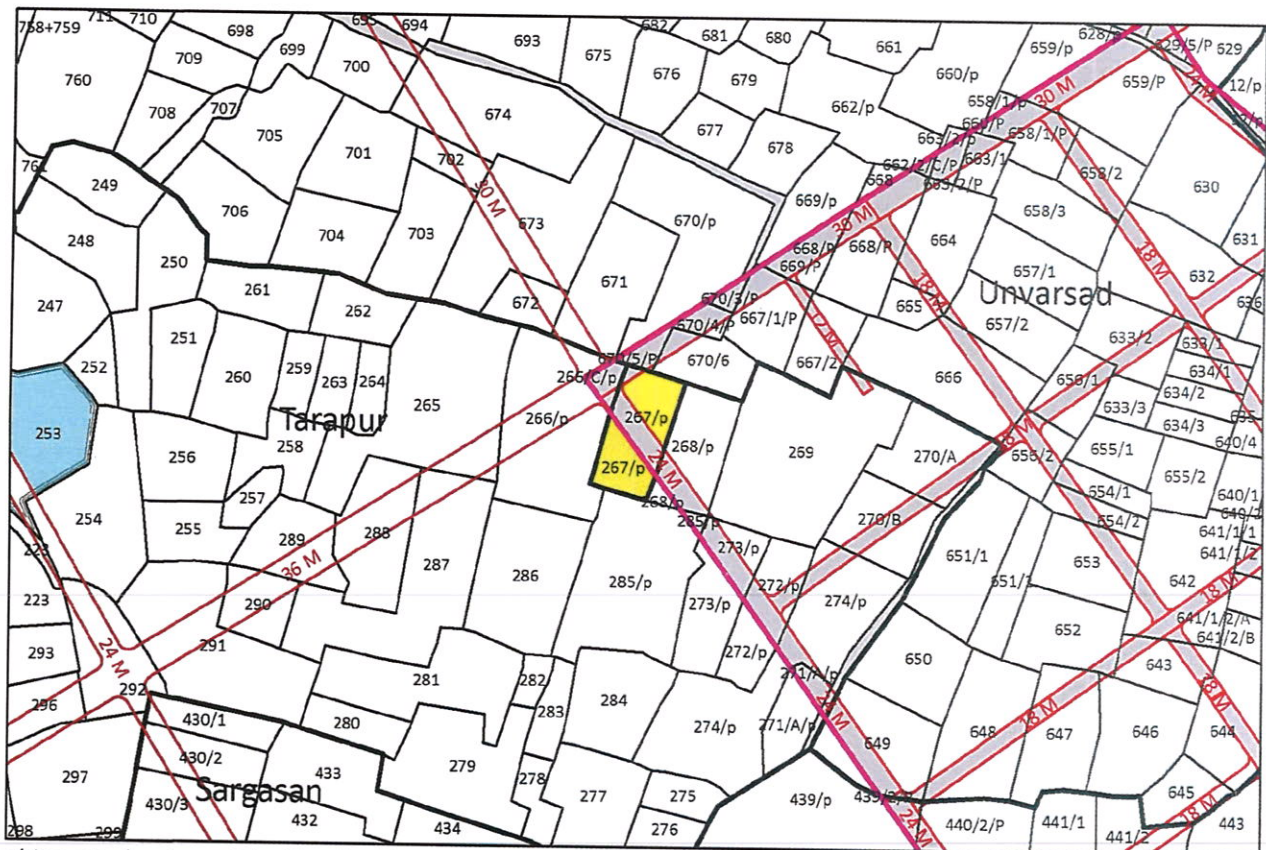

This part plan is certified for the BL. NO. :- 267

NOTE :- This part plan cannot be used for making any entry in revenue records and can not be considered As Development Permission or Permission for Addition/Alteration.

5296
14/9/2020

Application Inward No :- 4081
Amount Recieved Rs. :- 200/-
Receipt No. :- O-705 / Date:- 09/09/2020.

Prep. By:

GIS Analyst:

Autocad Operator:

Chd. By:


Planning Assistant:

TRUE COPY

Junior Town Planner
Gandhinagar Urban Development Authority
Gandhinagar.

PART PLAN OF PRELIMINARY T.P. SCHEME NO. 9 (UNWARSAD- TARAPUR- SARAGASAN- V. HADMATIYA) SACTIONED BY GOVT. U.S. 65(1) DT. 11/10/2019

VILLAGE : TARAPUR
R.S. NO./ BLOCK NO. : 267/P
O.P. NO. : 64
F.P.NO. : 64

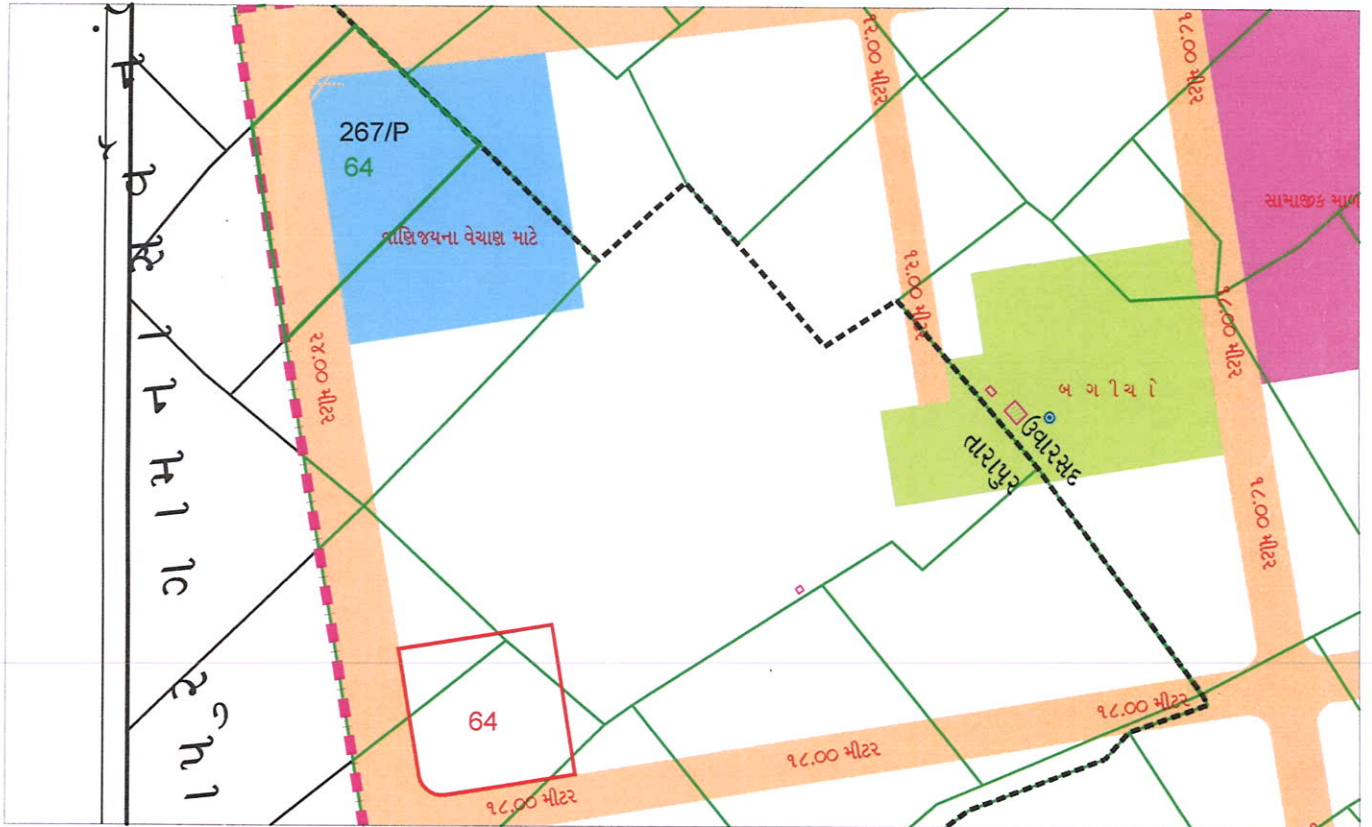

AS PER SANCTIONED T.P. SCHEME

NOTE: Subjected to change as per decision of Town Planning Officer

LEGEND

	T.P. SCHEME BOUNDARY		FINAL PLOT NO
	VILLAGE BOUNDARY		PARKING
	EXISTING VILLAGE SITE		P.U.S.
	EXISTING ROADS		O.S.
	SURVEY NO / BLOCK NO BOUNDARY		PLAY GROUND
	SURVEY NO / BLOCK NO.		PROPOSED ROAD
	BUILT OVER PROPERTY		SALE FOR RESIDENCIAL
	WATERBODY		RES. FOR N.H. CENTER, SCHOOL, PARKING
	ORIGINAL PLOT BOUNDARY		RES. FOR GARDEN,
	ORIGINAL PLOT NO		SALE FOR COMMERCIAL
	FINAL PLOT BOUNDARY		S.E.W.S.H

સદર પાર્ટપ્લાન અત્રેની કચેરીનો પહોંચ નં. O-705
ફા. 200 તા. 09/09/2020 મે આપવામાં આવેલ છે.

5296
14/9/2020

TRUE COPY

JUNIOR TOWN PLANNER
GANDHINAGAR URBAN DEVELOPMENT AUTHORITY
GANDHINAGAR



GUDA
GANDHINAGAR URBAN
DEVELOPMENT AUTHORITY

DATE :

50 0 50 100 150
SCALE :- NOT TO SCALE

