

ભાવનગર મહાનગરપાલિકા
ડ્રેનેજ વિભાગ

--:: ડ્રેનેજ લે-આઉટ પ્લાન એન.ઓ.સી. ::--

તા. ૧૮/૧૨/૧૮

પ્રતિ,

શ્રી શ્રીમતી લાલ્ડી પી. કાસોનીયા તથા

ડી. સી. જી. ૮૪/૨

પૂર્વ કોન ઈજેક્ટ, તરસમીયા,
ભાવનગર



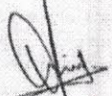
વિષય : ડ્રેનેજ લે-આઉટ પ્લાન એન.ઓ.સી. આપવા બાબત.

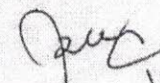
- સંદર્ભ :-**
- (૧) અરજદારની અરજી નં. ૧૫૭૨૧૩ તા. ૨૨/૭/૧૮
 - (૨) બીન ખેતી હુકમ નં.
 - (૩) કમિશનર ઈજનેર મંજૂરી નં. ૭૮ તા. ૧૭/૧૨/૧૮
 - (૪) ડ્રેનેજ લે-આઉટ પ્લાન મંજૂરી નં. ૪૩૩ તા. ૧૫/૧૧/૧૮

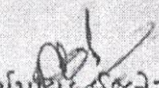
ઉપરોક્ત વિષયે અને સંદર્ભિત મંજૂરી અન્વયે સ્થળ તપાસ મુજબ આપનાં ઉપરોક્ત સર્વે નં./એક.પી. નં. ડી. સી. જી. ૮૪/૨ તરસમીયા માં અત્રેથી મંજૂર કરાયેલ ડ્રેનેજ લે-આઉટ પ્લાન રજા ચીટી નં. ૪૩૩ તા. ૧૫/૧૧/૧૮ મુજબ ઈન્કાસ્ટ્રક્ચર ડેવલપમેન્ટ કર્યા બદલ નીચે જણાવેલ શરતોને આધીન સંદર્ભ(૩) મુજબ એન.ઓ.સી. આપવામાં આવે છે. જે અંગે સંદર્ભ-૧ મુજબ અરજી અન્વયે આપની ડ્રેનેજ લાઈન મ્યુનિ. લાઈન સાથે જોડવાની મંજૂરી આપવામાં આવેલ છે.

- શરત :-**(૧) આ એન.ઓ.સી., ટીપી વિભાગેથી બીલ્ડીંગ કમ્પ્લીશન મેળવવા માટે ના હેતુ માટે આપવામાં આવે છે.
- (૨) બી.પી.એમ.સી.ની એક્ટની કલમ નં. ૨૨૪ હેઠળ સંભાળતી વખતે મેનહોલ રોડ લેવલે કરી આપવા સહીતની જે કાંઈ ટેકનીકલ પૂર્તતા કરવાની થાય તે કરી આપવાની શરતે એન.ઓ.સી. આપવામાં આવે છે.

ડ્રેનેજ લે-આઉટ રજા ચીટીની તમામ શરતોનું ચુસ્ત પણે પાલન કરવાનું રહેશે.


અધિક મદદનીશ ઈજનેર
ડ્રેનેજ વિભાગ,
મહાનગરપાલિકા, ભાવનગર.


નાયબ કાર્યપાલક ઈજનેર
ડ્રેનેજ વિભાગ,
મહાનગરપાલિકા, ભાવનગર.


કાર્યપાલક ઈજનેર
ડ્રેનેજ વિભાગ,
મહાનગરપાલિકા, ભાવનગર.

**TITLE:- ROP INFRASTRUCTURE DEVELOPMENT
LAY OUT PLAN (RESIDENCE USE)****SITE:- SUR. NO. 94/2 , O.P. NO.11, F.P.NO.11,
T.P.S.NO.12,TARSAMIYA,BHAVNAGAR****OWNERS :****PRERMJIBHAI PARSHOTAMBHAI AND OTHERS'
P.O.A. THAKARSHIBHAI NARSHIBHAI****AREA TABLE**

NO.	PARTICULAR	AREA IN SQ.M.
1	TOTAL LAND AREA SR.NO.94/2	4462.00
2	NET LAND AREA OF FINAL PLOT	4053.00
3	REQ. COMMON PLOT AREA 10 %	0405.30
4	PROVIDE COMMON PLOT	0446.35
5	NET PLOTTING AREA	3209.68
6	ROAD & CURVE AREA	0396.97

COLOUR NOTES:

- LAND BOUNDARY
SHOWS COMMON PLOT

OWNERS SIGN

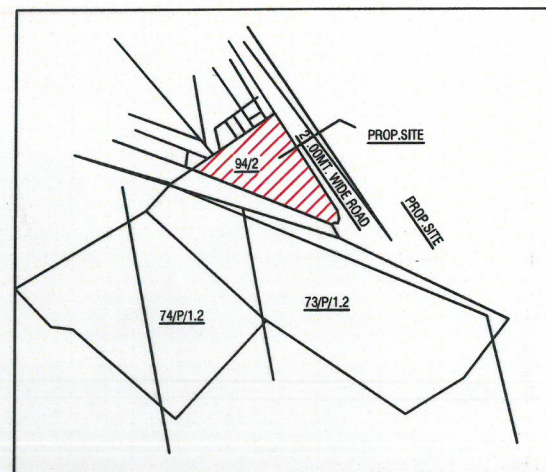
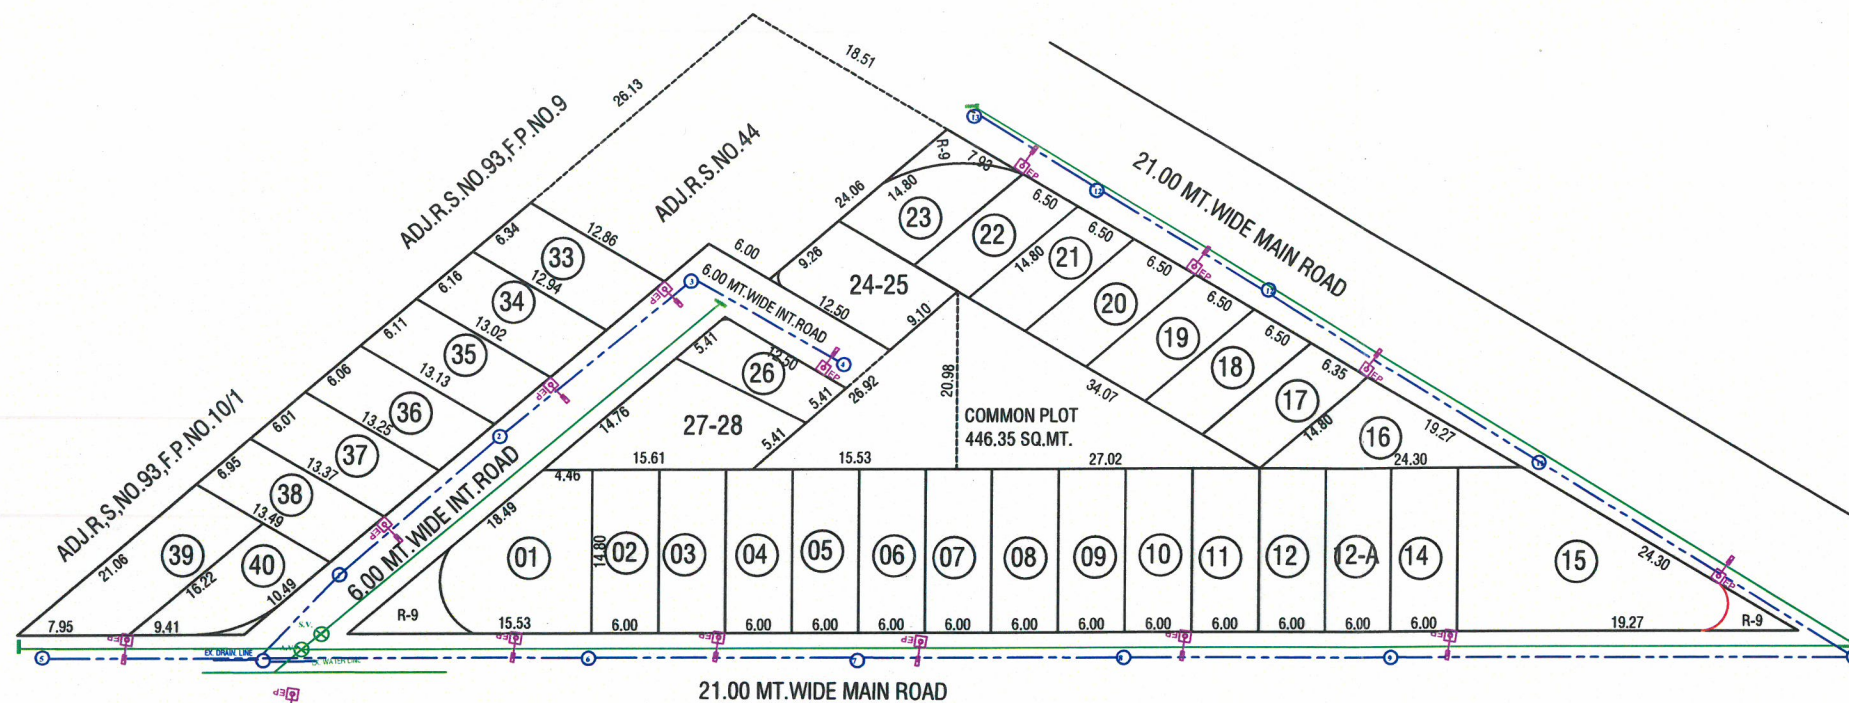
SACHIN A. BHAVSAR
Civil Engineer
BMC. Lic No. Er. 361

ARCHITECT: HEMAL BHATT
(B.Arch, Member of COA) M: 9825665337
Email: xyzcorridor@gmail.com
Plot No: 983/A, Dawn Area,
Opp. Mahatma School, Bhavnagar.

ENGINEER**LEGEND / NOTES:-**

- DRAINAGE**
PROPOSED 150mm S.W.P.
R.M.H.
ALL DRAINAGE PIPE 150/200mm
- WATER SUPPLY**
PROPOSED 100mm WATER PIPE LINE
S.V. = SLICE VALVE
A.V. = AIR VALVE
100, 100/200
- EC = END CAP (DEAD END)
B = BEND
R.C.C. ROAD
PROPOSED R.C.C. ROAD
STREET LIGHT
PROPOSED STREET LIGHT ELECTRIC POLES

NORTH	DRG. BY:-	SCALE	DATE
	Dr. Sachin Bhavsar 9924641100	1:500	

**KEY PLAN (N.T.S)****AREA TABLE**

PLOT NO.	SQ.MT.	PLOT NO.	SQ.MT.
1	130.56	18	96.20
2	88.80	19	96.20
3	88.80	20	96.20
4	88.80	21	96.20
5	88.80	22	96.15
6	88.80	23	98.21
7	88.80	24-25	112.84
8	88.80	26	65.69
9	88.80	27-28	126.06
10	88.80	33	81.78
11	88.80	34	79.95
12	88.80	35	80.00
12A	88.80	36	79.93
14	88.80	37	80.00
15	125.20	38	80.00
16	142.60	39	114.25
17	93.98	40	83.28

