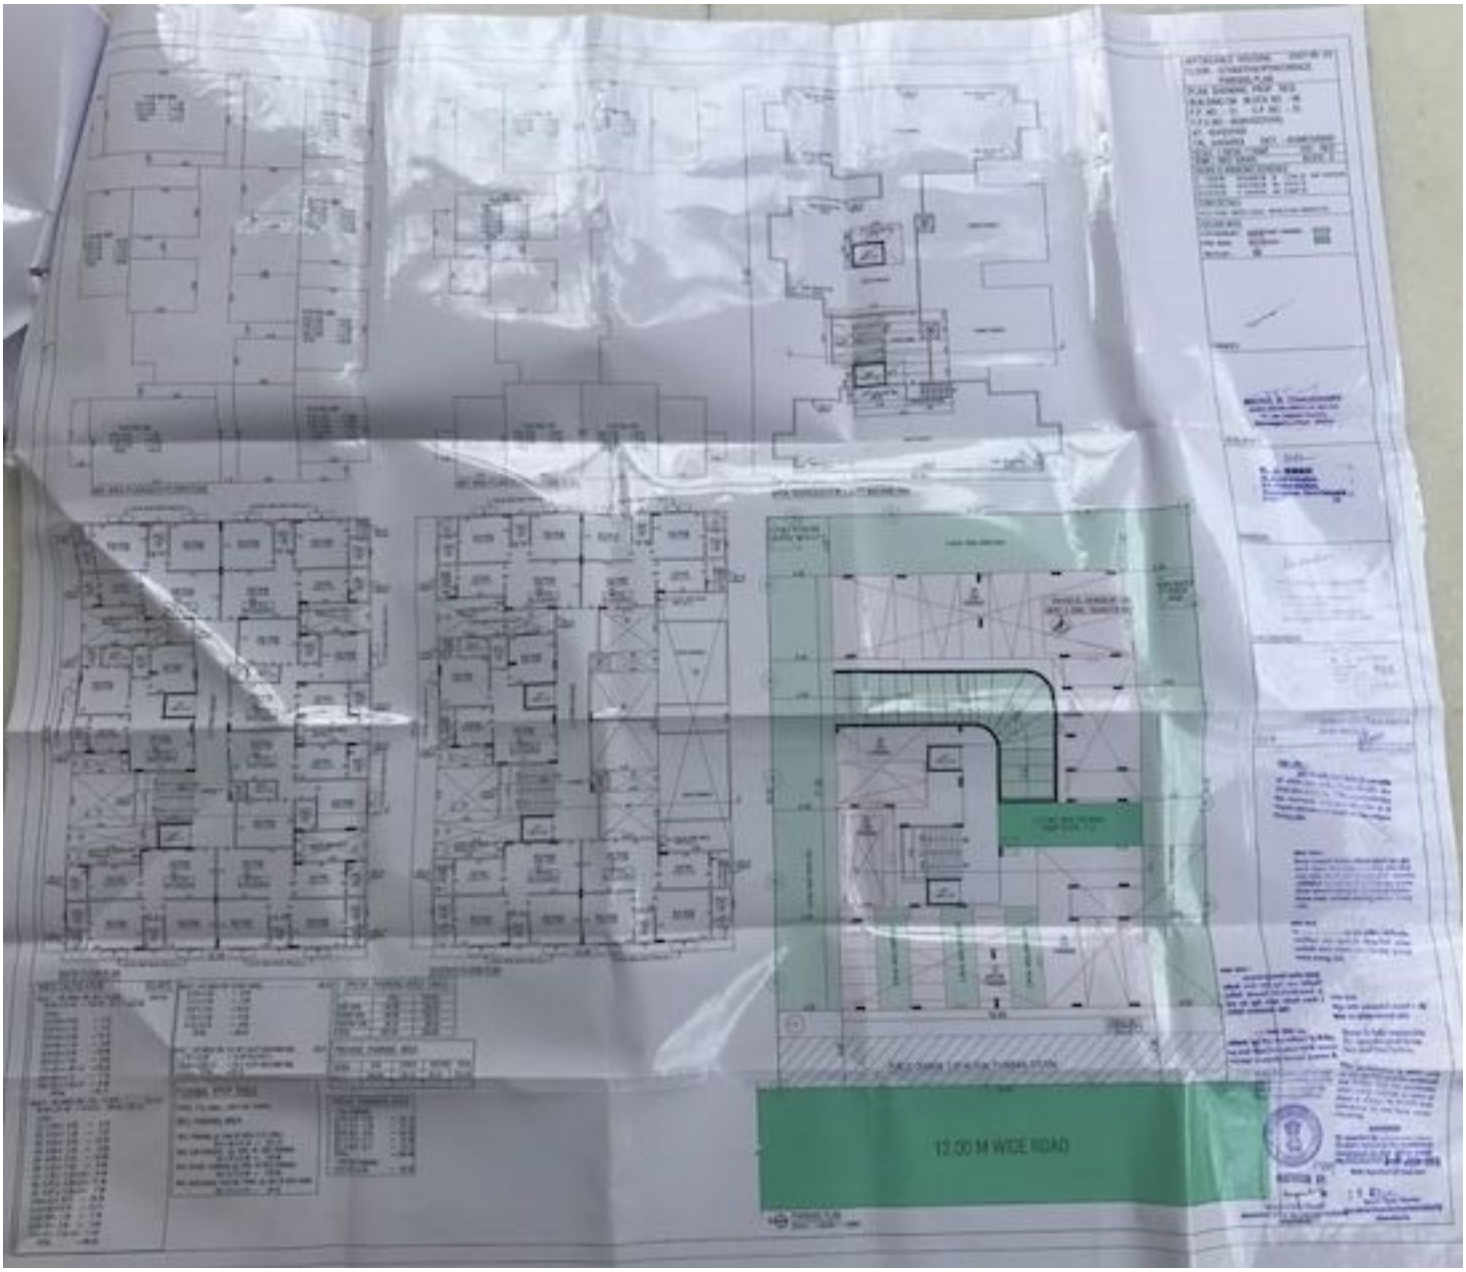
12.00 M WIDE ROAD