





YASH
AVENUE




FLOOR PLAN

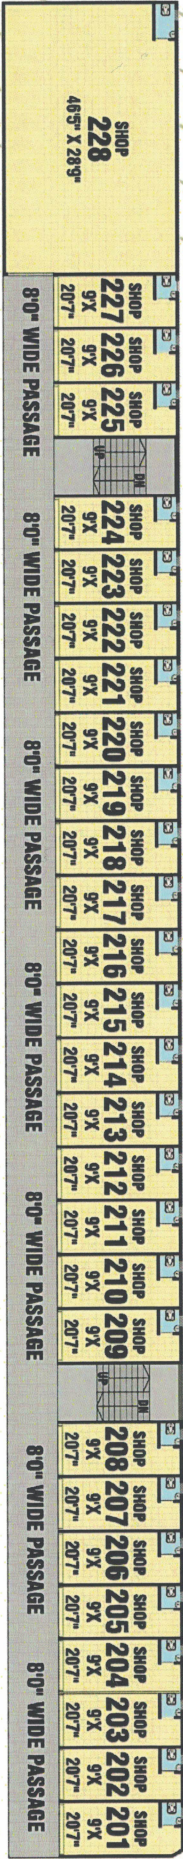

SECOND FLOOR PLAN

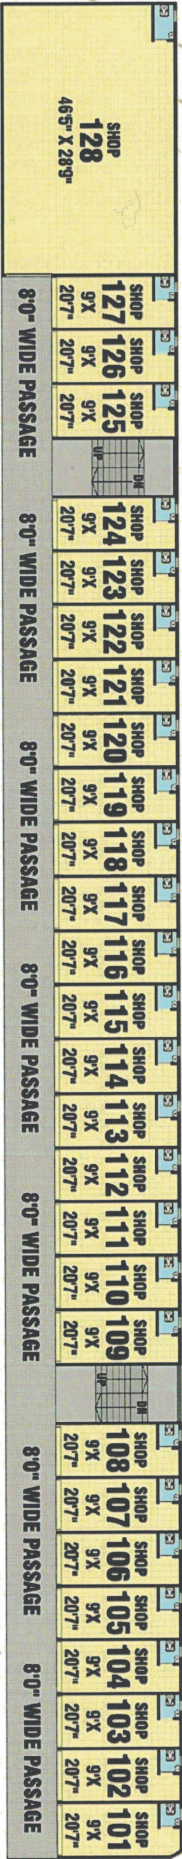

FIRST FLOOR PLAN

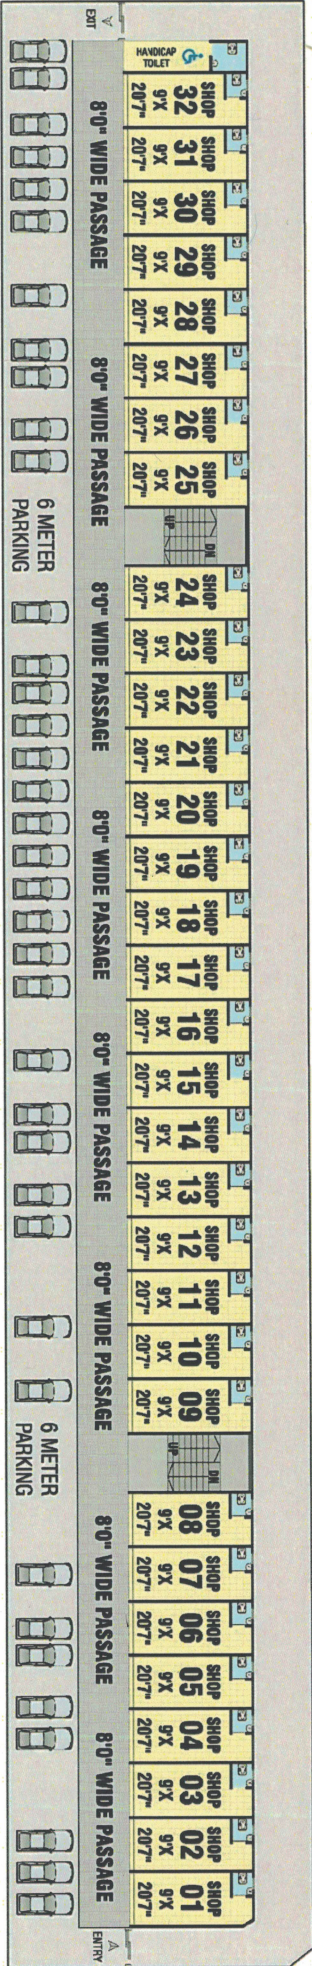

GROUND FLOOR PLAN


વિશેષતાઓ

- ભુકંપ પ્રુફ આર.સી.સી. ફ્રેમ સ્ટ્રક્ચર.
- સારી કવોલીટીની ઇટેલેષી ચાઇલ્ડર કામ.
- અંદર બહાર સીમેન્ટ પ્લાસ્ટર.
- દુકાન અને પેસેજમાં સારી કવોલીટીનું ફ્લોરીંગ.
- સી.સી.ટી.વી. કેમેરા.

શરતો

- જી.ઇ.વી. કનેક્શન, નળ કનેક્શન, ઇસ્ટાવેજનો ખર્ચ GST તેમજ તમામ લીગલ ચાર્જિસ વેચાણ સમયે ભોગવવાનો રહેશે.
 - કોમ્પ્લેક્સના બાંધકામમાં ફેરફાર કરવાનો હકક રેવલોપર્સનો રહેશે.
 - એક્ટ્રી કામનો ખર્ચ અલગથી એડવાન્સ આપવાનો રહેશે.
 - દરેક દુકાનનો કોમન એઇન્ટેનન્સ પેટે અલગથી રૂપીયા આપવાના રહેશે.
- નોંધ : • આ બોશરમાં દર્શાવેલ મિત્રનો ફક્ત માહિતી અને માર્ગદર્શન માટે જ છે. • જે લીગલ કોમ્પ્લેક્સનો ભાગ નથી.

KEY PLAN

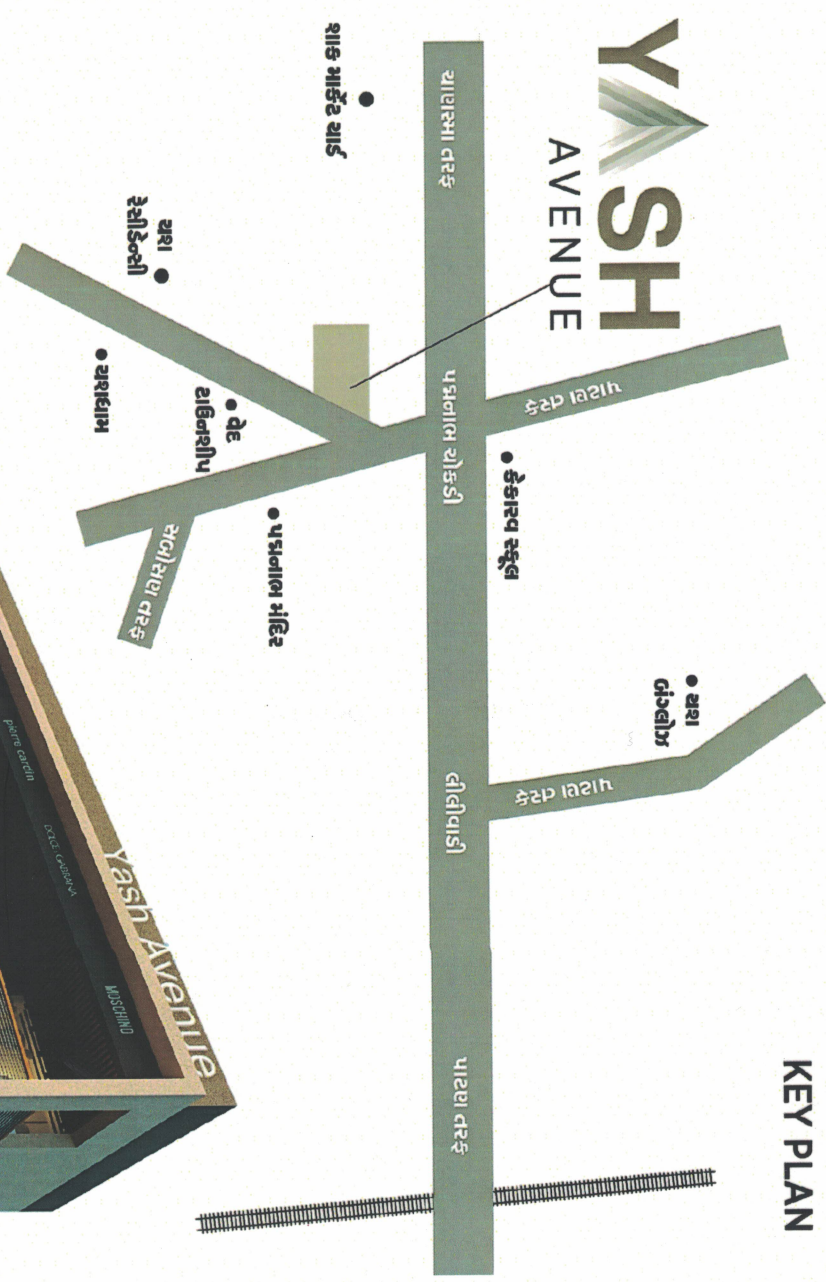

Site :

YASH AVENUE

Padmanabh Chokdi,
Patan-Chanasma Highway,
Patan - 384265

Developer

G.G. THAKKAR
(Bebabhai)

Contact

Bebabhai
+91 98250 68555

Engineer

Vikrambhai Bhavsar
+91 98250 69558