

રાજકોટ મહાનગરપાલિકા



ટાઉન પ્લાનિંગ અમલીકરણ શાખા
ડો. આંબેડકર ભવન, ઢેબરભાઈ રોડ, રાજકોટ.


ગામનું નામ :વાવડી

टी.पी.स्कीम नं.:— १५

અંતિમ ખંડ નંબર:- ૫૧/બી



સ્કેલ :- ૧ સે.મી. -.....મીટર

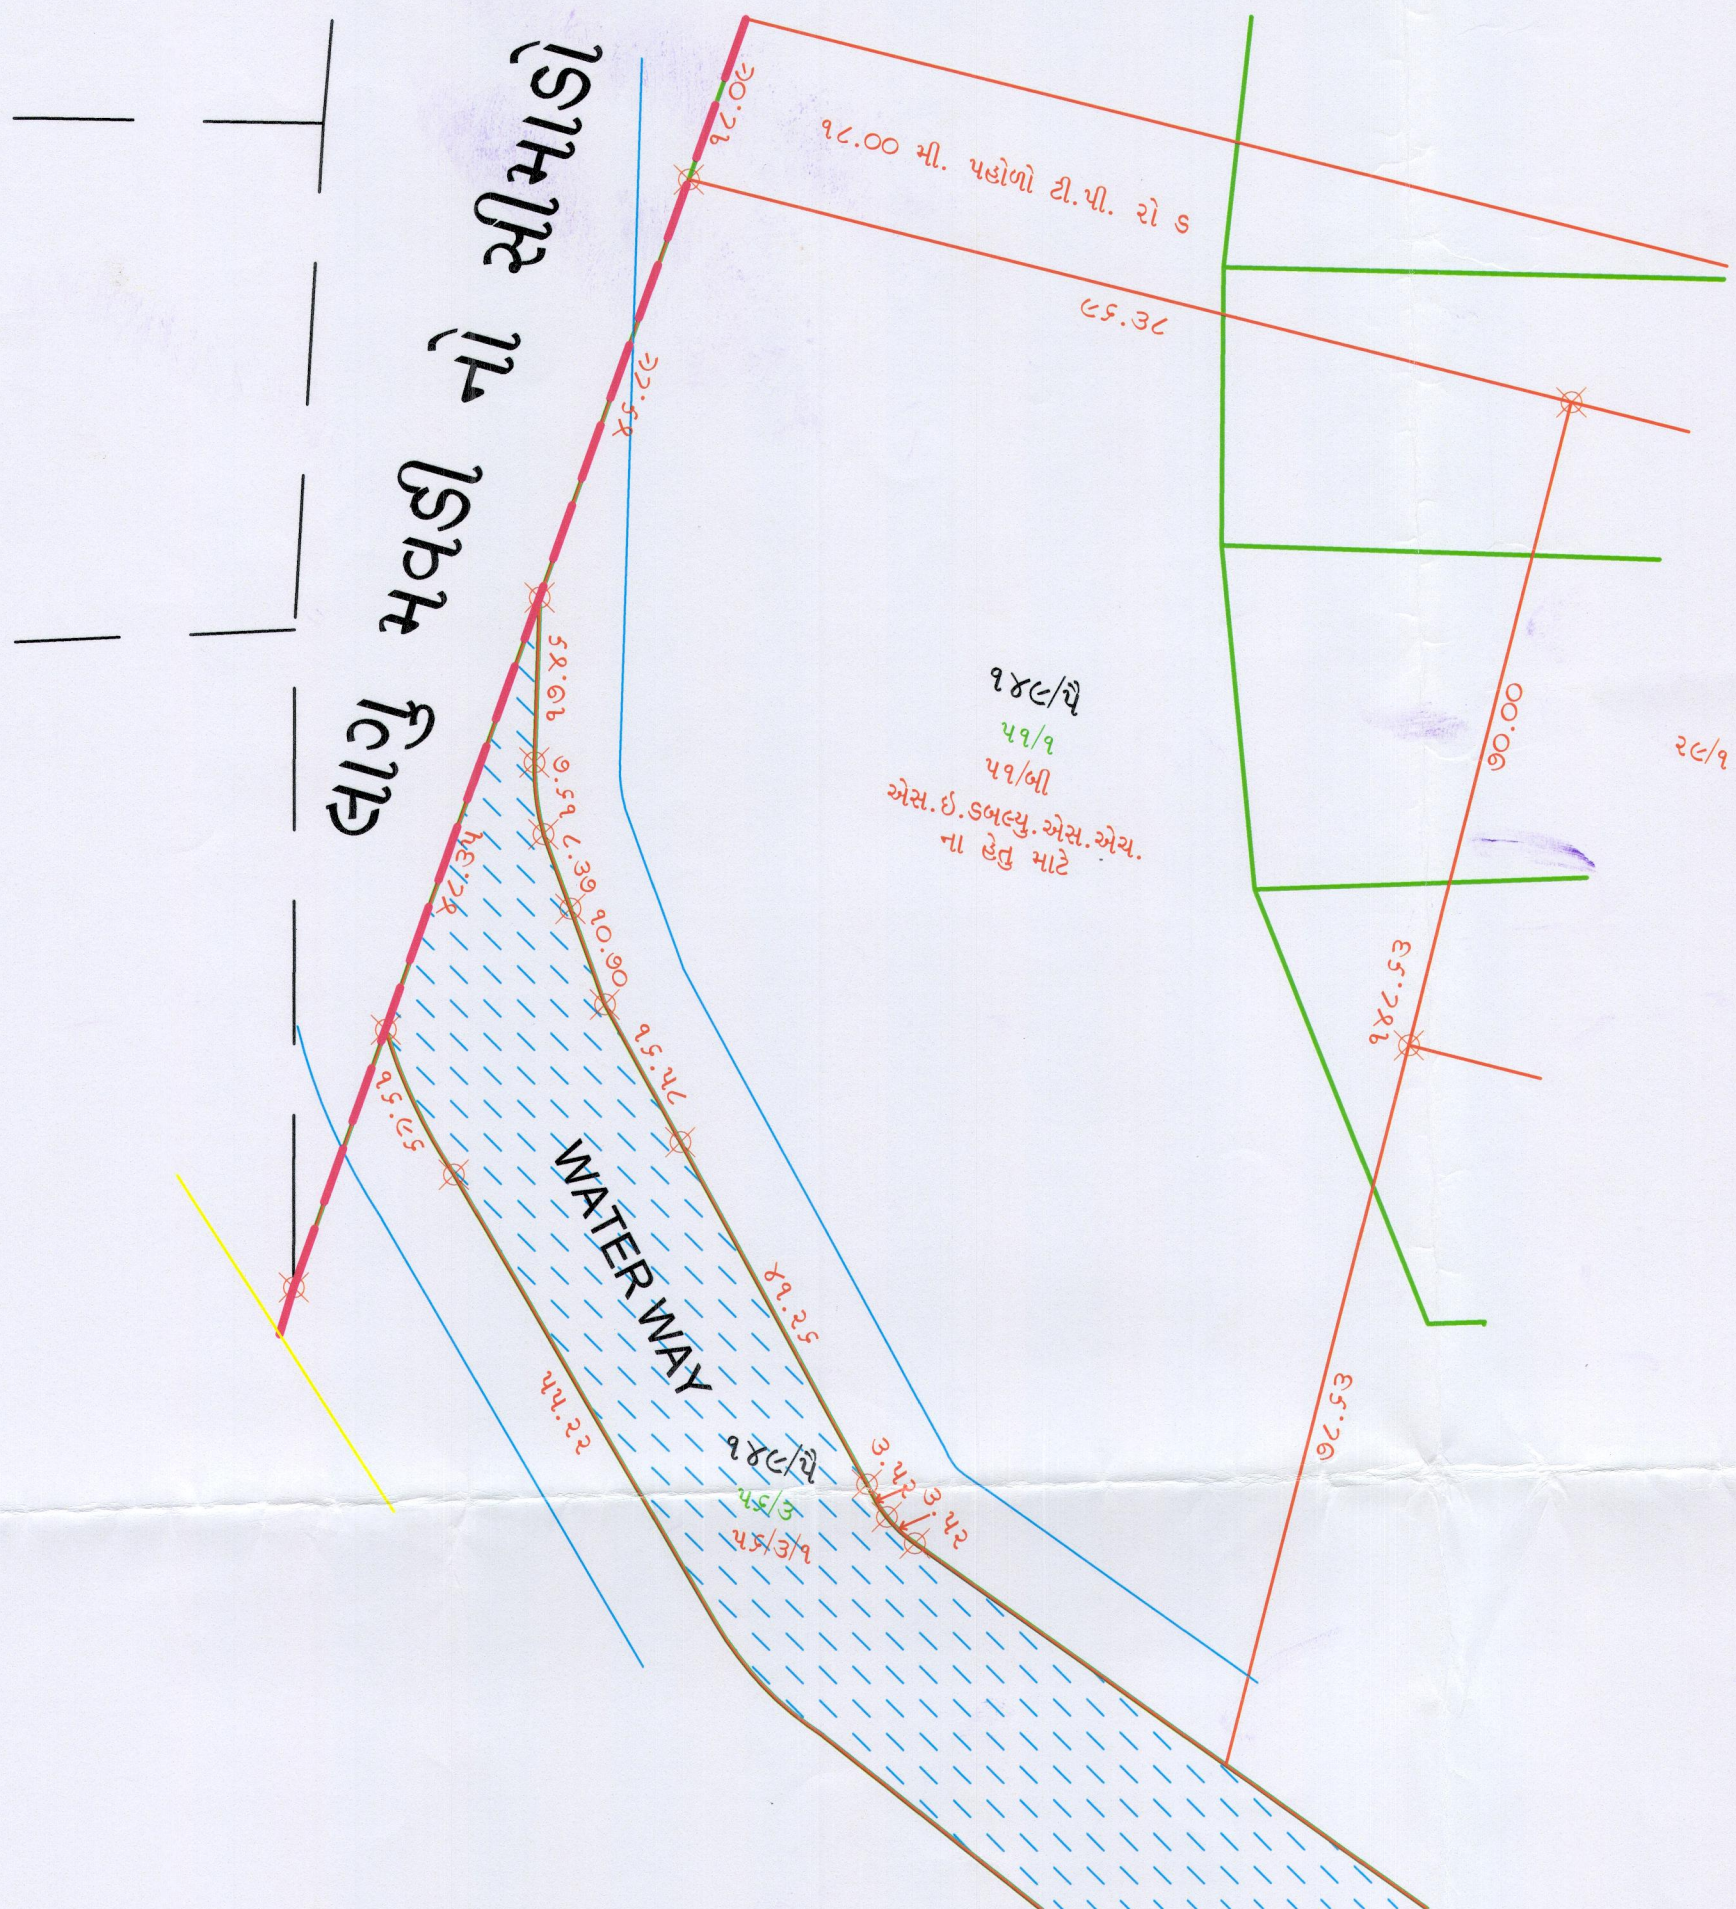

૧૪૮/૫૧
૫૧/૧
૫૧/બી
એસ. ઇ. ડબલ્યુ. એસ. એચ.
ના હેતુ માટે

આચી. ટાઉન પ્લોનરે
રાજકોટ મ્યુનિસિપલ કોર્પોરેશન