




Gunjan Flats

10 - 2 BHK Luxurious Flats



શ્રીજી સ્કેટ

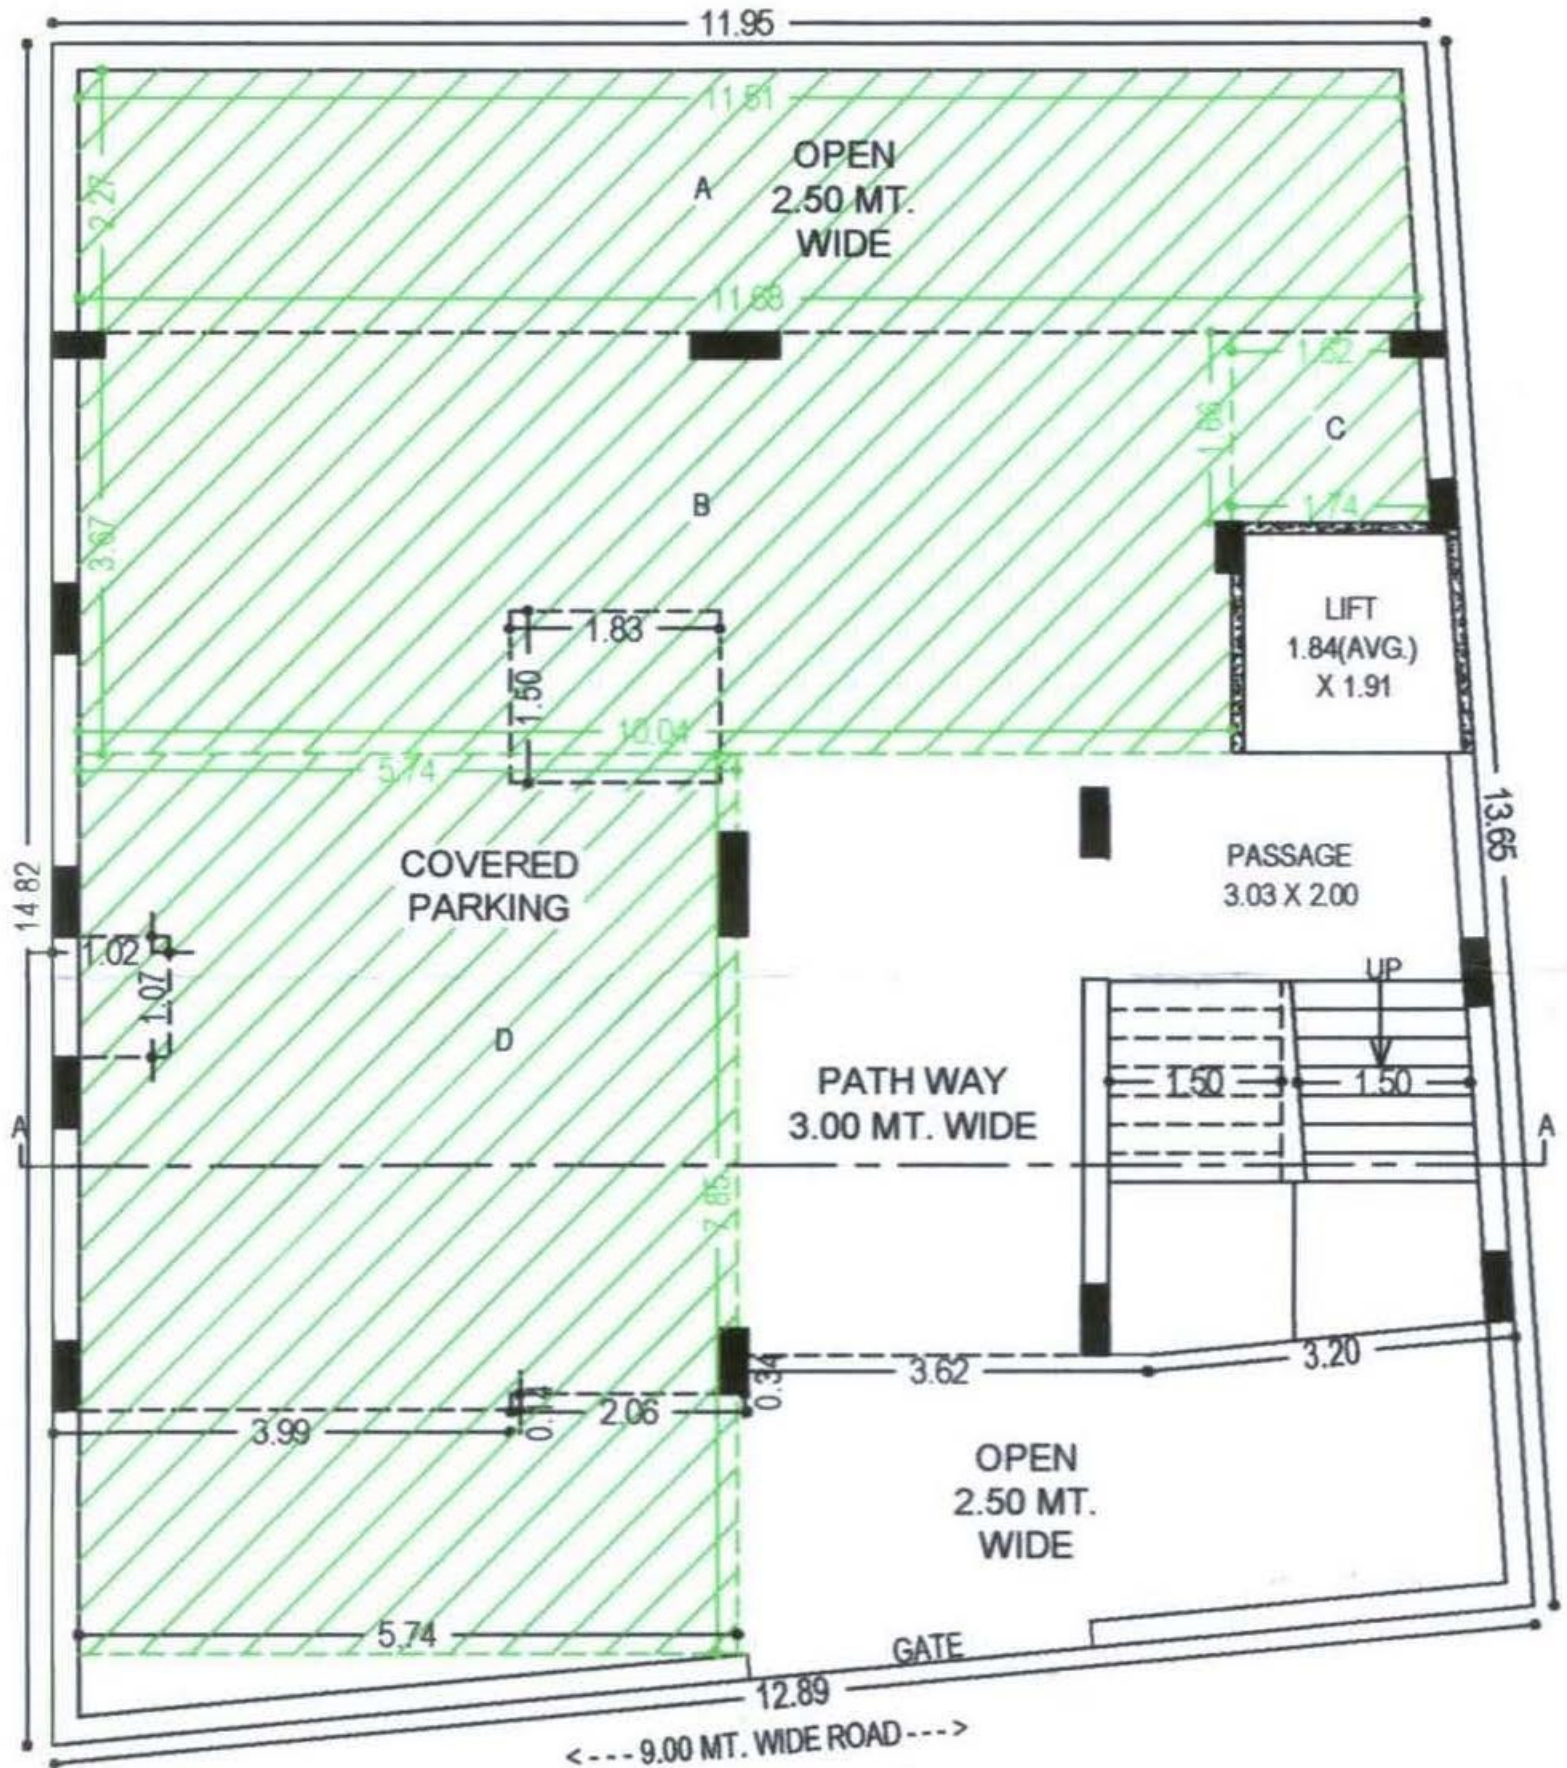

PROP. G.F. PLAN


[SCALE 1:100]

[SCALE 1:100]

સુવિધાઓ :

- શહેરના હાર્દસમાં કોઠારીયા મેઈન રોડ ટય રમણીય પોશ એરીયામાં ૧૦ લક્ઝરીયસ ફ્લેટ્સનું સુંદર આયોજન.
- ભુકંપ પ્રતિરોધક સ્ટ્રક્ચરલ ડિઝાઇન મુજબ આર.સી.સી. ફેમ સ્ટ્રક્ચર સાથે બાંધકામ.
- લીફ્ટ : ISI માન્ય સ્ટાન્ડર્ડ કંપનીની ફુલ્લી ઓટોમેટીક ડોર સાથે લીફ્ટની સુવિધા.
- ફ્લોરિંગ : બ્રાન્ડેડ કંપનીની ડબલ ચાર્જ વિટ્રીફાઇડ ફ્લોરિંગ તથા ટેરેસમાં સીરામીક ટાઇલ્સનું ફુલ ફ્લોરિંગ.
- ટોચલેટ : ફુલ્લી ગ્લેઝ ટાઇલ્સ તથા પોશ બેઈઝ તથા R.O. પ્લાન્ટ કનેક્શન
- કિચન : ફુલ્લી ગ્લેઝ ટાઇલ્સ
- પાણી : દરેક ફ્લેટમાં ૨૪ કલાક પાણીની ફૂલ સુવિધા.
- પ્લમ્બિંગ : ઉચ્ચ કવોલીટીનું ISI પ્લમ્બિંગ ફિટીંગ તથા કન્સીલ્ડ સારી કવોલીટીનું ફિટીંગ્સ તથા
- ઇલેક્ટ્રીક : ISI માન્ય સ્ટાન્ડર્ડ કંપનીનું વાયરીંગ તથા ઇલેક્ટ્રીક એસેસરીઝ, દરેક ફ્લેટમાં કેબલ કનેક્શન વાયરીંગની સુવિધા.
- ક્લર : અંદરના ભાગે સ્ટાન્ડર્ડ કંપનીની વોલ કેર પુટ્ટી.
- પાર્કિંગ : ગ્રાઉન્ડ ફ્લોરમાં વિશાળ પાર્કિંગની સુવિધા.

KEY PLAN

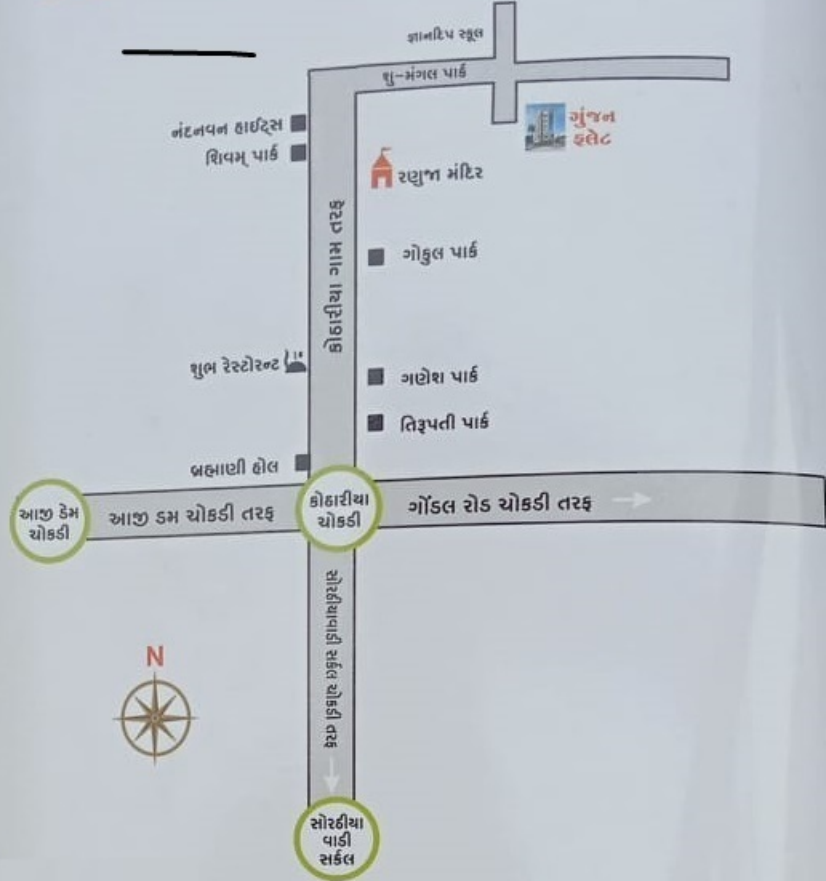

Site Address

SuMangal Park,
Street No-1,
Near Gyandeep School,
Kothariya, Rajkot.
Site Contact : 97234 05009

**Builders &
Developers**

Promoter Name : Parsana Maheshbhai G.

Booking Contact

Kishorbhai Parsana - 99044 70988
Nalin Parsana - 98794 00872
Brijesh Parsana - 97237 70957

Legal Advisor

Hareshbhai Sorathiya - 99098 91343

Architect

Regency Designer - M.: 98988 46197