



અમદાવાદ મ્યુનિસિપલ કોર્પોરેશન

નગર વિકાસ નાનું, મધ્યસ્થ કચેરી,

અમદાવાદ.

મરકબ નંબર: RZ20170711/2454

મરકબ તારીખ: ૧૨-૦૭-૨૦૧૭

પરિચ નં: 933/૧૦ તા. ૧૧-૦૭-૨૦૧૭

અરજદારશ્રી સુદીપજી પટેલ,
ડિવાયડ ફોન
વિડીયો, અમદાવાદ.

ઓનિંગ સર્ટિફિકેટ

ગુજરાત નગર સ્થળ અને શહેરી વિકાસ અધિનિયમ-૧૯૭૬ની કલમ ૧૭(૧)(ક) હેઠળની જોગવાઈઓ અન્વયે
રાજ્ય સરકારશ્રી દ્વારા મંજૂર થઈ તા. ૨૦/૧૨/૨૦૧૪ થી અમલમાં આવેલ ઔડા દ્વારા તૈયાર થયેલ દ્વિતીય પુનરાવર્તિત
વિકાસ યોજના-૨૦૨૧ મુજબના નકશાના આધારે.

ખોજે/રેવન્યુ ગામ :- ડિંગીજી

રેવન્યુ સર્વે નંબર :- ૬૮૮

સી.ડી.પી. શીટ નંબર ૬૨૯, ૧૩૦

ની જમીન માંથી પૂર્વેથી પશ્ચિમ દિશાની ૬૮.૦૦ મીટરની
રસ્તી પસાર થાત છે. તમારે રસ્તો દ્વારા છે. લાંબી
રસ્તી વાગી " રહેવાડાની પાસેથી પાસેથી "

નોંધ :

૧. સદરજી જમીન ક્લક્ટ ટાઉન પ્લાનિંગ સ્કીમ નં. ૬૨૭ (ડિંગીજી) ના
વિસ્તારમાં આવતી હોવાથી તેને ટા. પ્લા. સ્કીમ હેઠળની અન્ય દરખાસ્તો - જોગવાઈઓ ફેરફારને તથા
ટાઉન પ્લાનિંગ ઓફિસરશ્રીના નિર્ણયને બંધનકર્તા રહેશે.
૨. આ ફક્ત ઓનિંગ સર્ટિફિકેટ છે; બાંધકામની પરવાનગી તથા.

તારીખ ૧૨-૦૭-૨૦૧૭

જુનિયર સર્વેયર

12/07/2017

જુનિયર સર્વેયર

મરી નકલ


13/7/2017

અમદાવાદ મ્યુનિસિપલ કોર્પોરેશન

SCALE: 1 c.m. = 25 m

FINAL PLOT NO: 114

ORIGINAL PLOT NO -

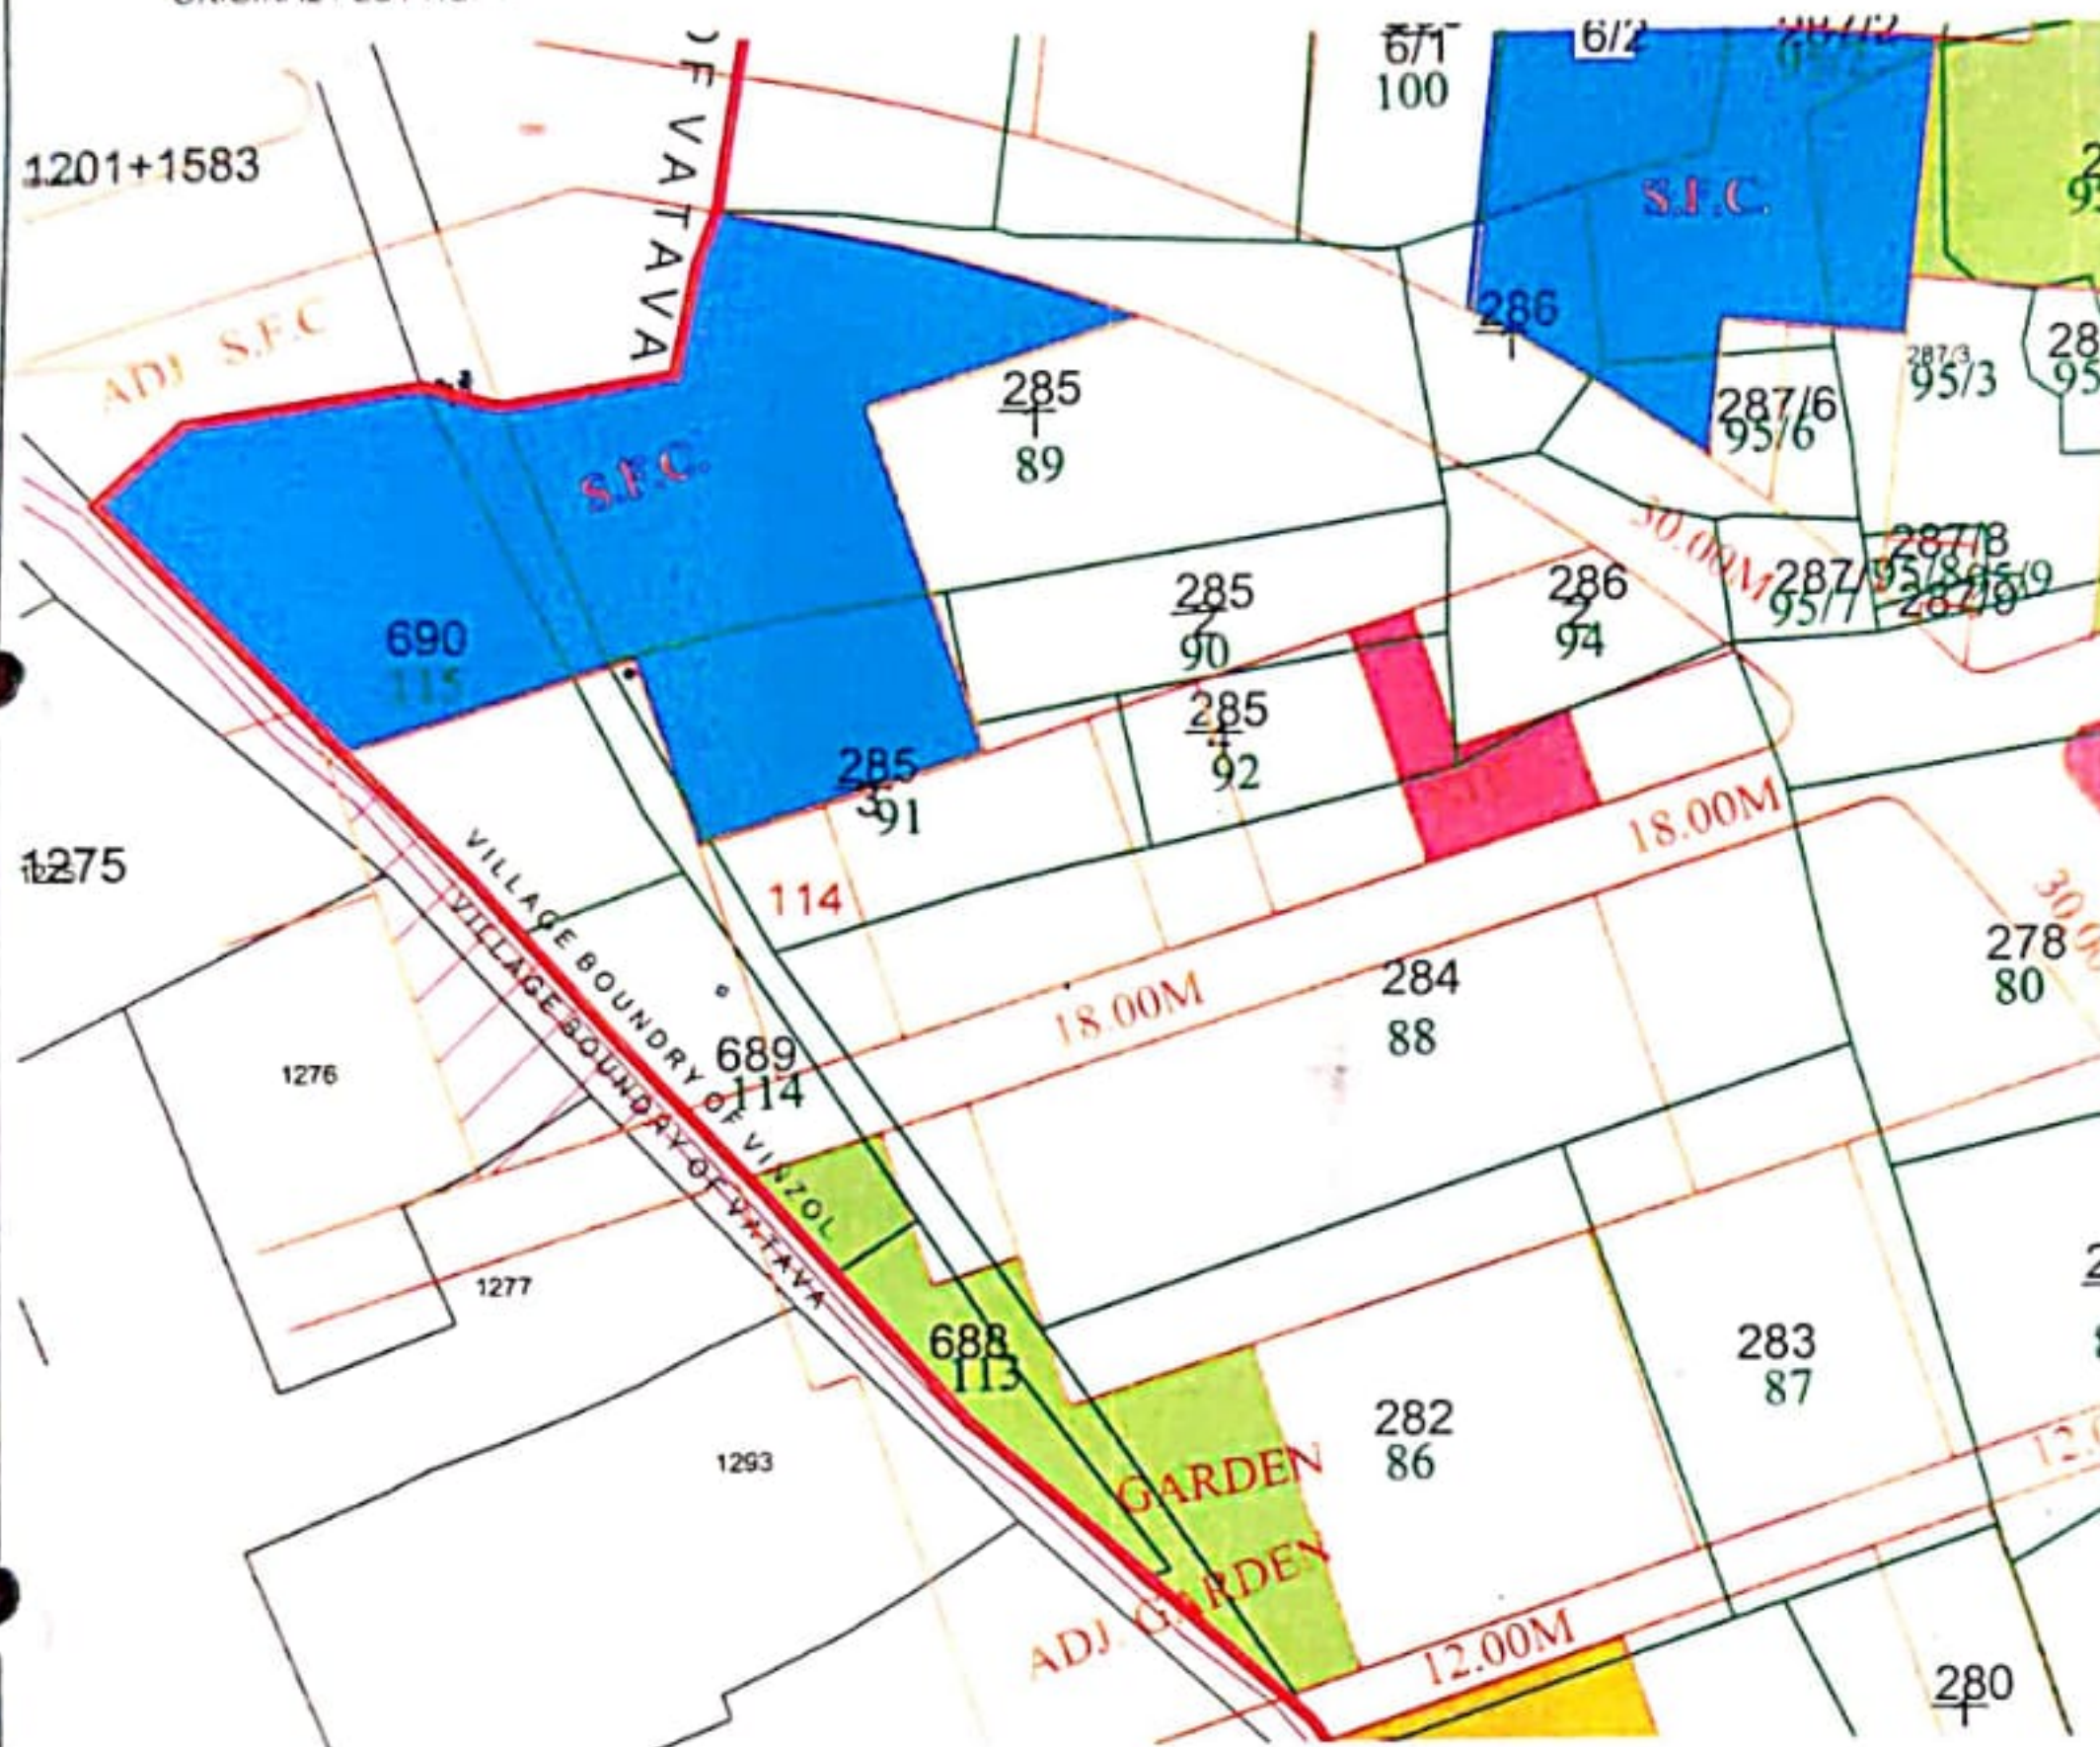

Note:- (1) This part plan cannot be used for making any entry in revenue records and can not be considered As Development Permission or Permission for Addition / Alteration .

(2) Final plots boundary and allotment of final plot as subject to variation.

નોંધ:- આ ફક્ત ટી.પી. સ્કીમ મુજબનો પાર્ટ-પ્લાન છે. રોડલાઈનની અસર/ ઝોનિંગ વિગેરે બાબતો અંગે રીડીપી મુજબનાં પાર્ટ-પ્લાન/ અભિપ્રાય મુજબ વર્તવાનું રહેશે.

અરજદાર દ્વારા ઇ.નં. P/20170711/૩૪૬૮.....તા. 11/07/2017 થી
નકલની માંગણી કરેલ હોઈ પહોંચ નં... 733/12.....તા. 11/07/2017.
રા. 4002/P/વસુલ લઈ નકલ આપવામાં આવેલ છે.

LEGEND

 O.P. BOUNDARY ROAD T P S BOUNDARY

TRUE COPY

Prep By

Chd By

TOWN PLANNING INSPECTOR
TOWN PLANNING DEPARTMENT
AHMEDABAD MUNICIPAL CORPORATION
AHMEDABAD