

ગોમુખ


Residency

2 BHK
Luxury Living



સાઈટ : ૧૯/૨૦, મીઘપા, બે રોડ, ગામ રેલ્વે પાસે, રાજકોટ.




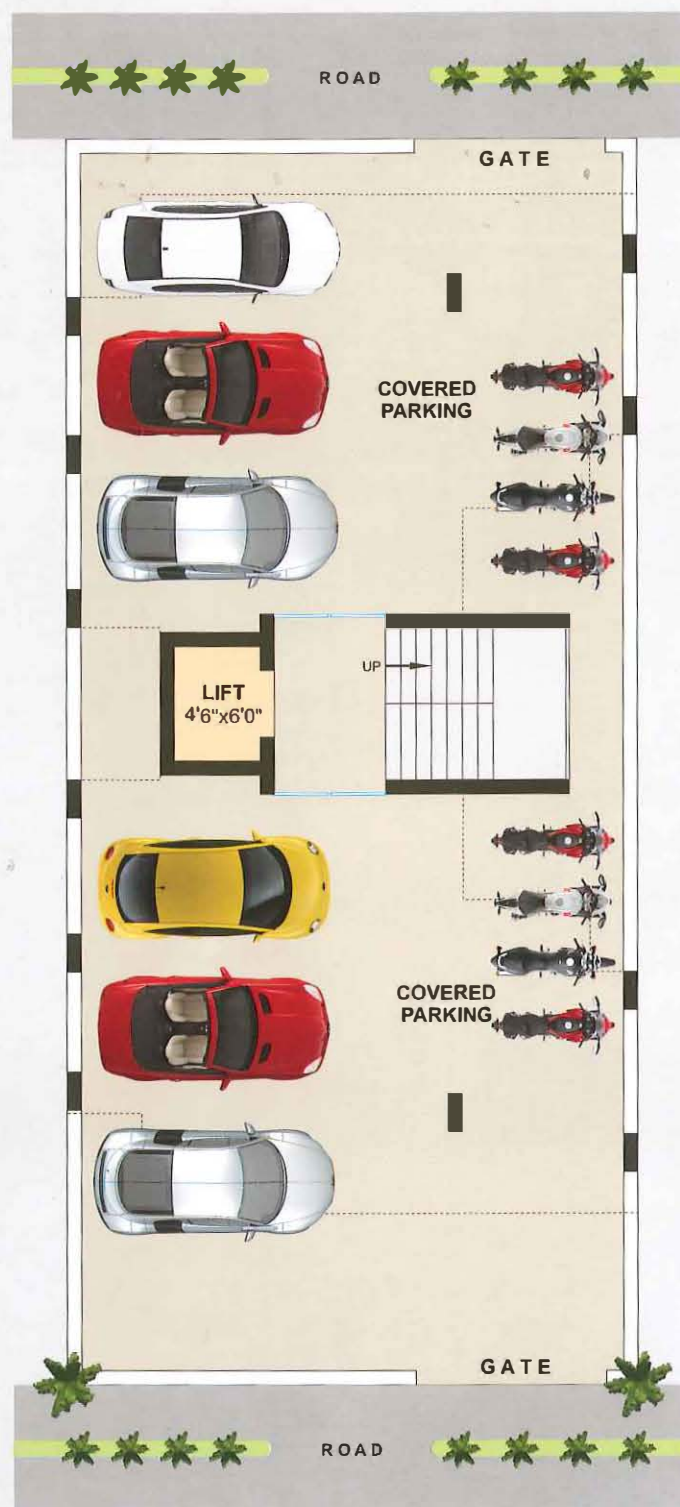

**GROUND
FLOOR PLAN**




**FIRST
FLOOR PLAN**

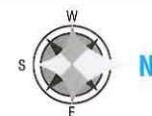

TYPICAL PLAN
(2nd, 3rd & 4th Floor)

FIFTH FLOOR PLAN



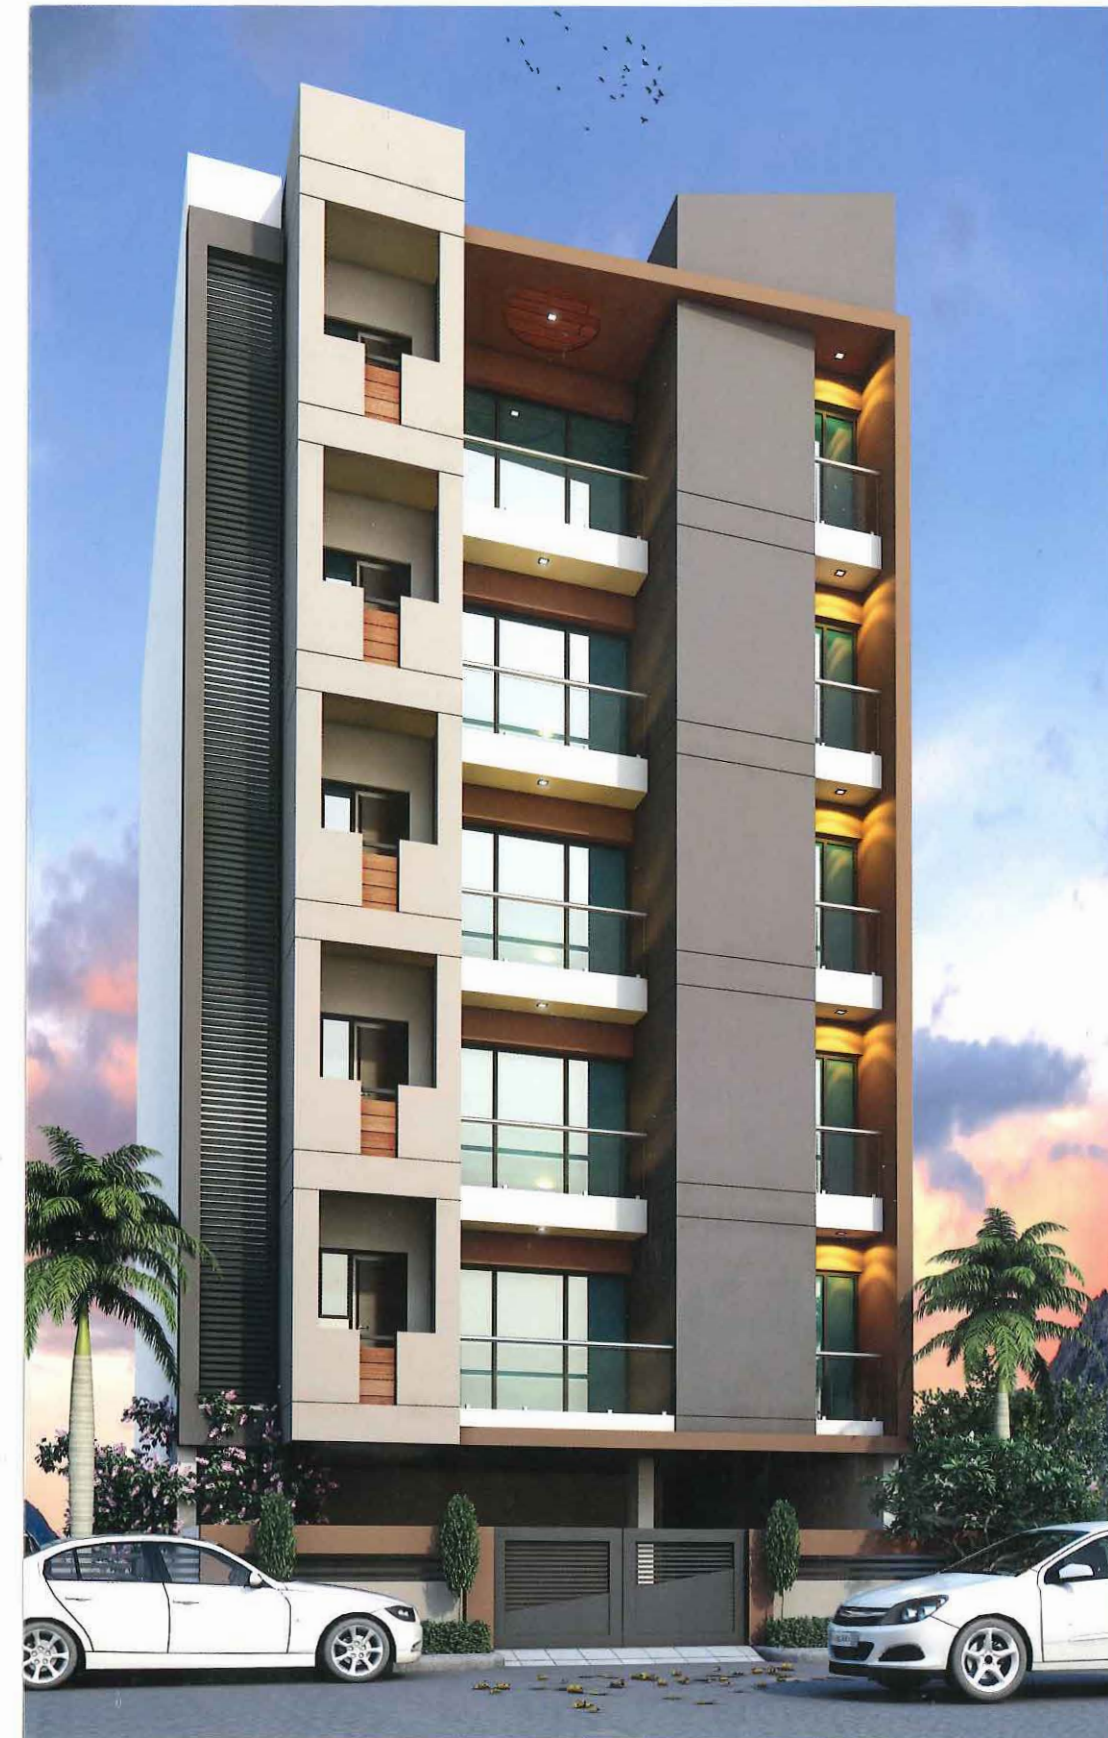

KEY PLAN

DHEBAR ROAD

DHEBAR ROAD

KANTASTRI
VIKASH GRUH

HOTEL
GRAND
REGENCY

MILLPARA -17

MILLPARA -18

KANTA STRI VIKASH GRUH ROAD

KANTA STRI VIKASH GRUH ROAD

MILLPARA ST NO.-18

MILLPARA ST NO.-8

MILLPARA ST NO.-7

Shreemad
bhavan

MILLPARA ST NO. -19

MILLPARA ST NO. -20



સાઈટ : ૧૯/૨૦, મીલપરા, બે રોડ, બસ સ્ટેન્ડ પાસે, રાજકોટ.

બુકીંગ કોન્ટેક્ટ

વિનુભાઈ ઉનડકટ

94262 26016

વિવેક ઉનડકટ

99243 28286

નોંધ:

પ્લાન તથા એલીવેશનમાં ફેરફાર કરવાના હકકો બિલ્ડર્સને અબાધિત રહેશે.
લોનેબલ ટાઈટલ કલીયર પેપરની ઝેરોફ કોપી મળશે.
નળ તથા જી.ઈ.બી. કનેક્શન લેવાની જવાબદારી પોતાની રહેશે.
કેન્ડ્રા કે રાજ્ય સરકારના કોઈપણ પ્રકારના ટેક્સ લેનારે ભોગવવાના રહેશે.
બ્રોશરમાં આપેલ માહિતી માર્ગદર્શન માટે છે, ડેવલોપર્સ તેમાં ફેરફાર કરી શકશે.
બ્રોશરનો ઉપયોગ માત્ર માહિતી માટે છે, કાયદાકીય ઉપયોગ થઈ શકશે નહીં.
પુરા નાણાં ચુકવ્યા બાદ જ મકાનનો દસ્તાવેજ કરી પંચેશન આપવામાં આવશે.