


SCALE: $1\text{cm} = 19.80\text{ m}$

1) BOUNDARY OF FINAL PLOT _ _ _ _
2) ROAD _ _ _ _ _
3) ROAD WIDENING AS PER R.D.P. _ _ _ _
4) BOUNDARY OF T.P. SCHEME _ _ _ _
5) A.M.C. LIMIT _ _ _ _ _

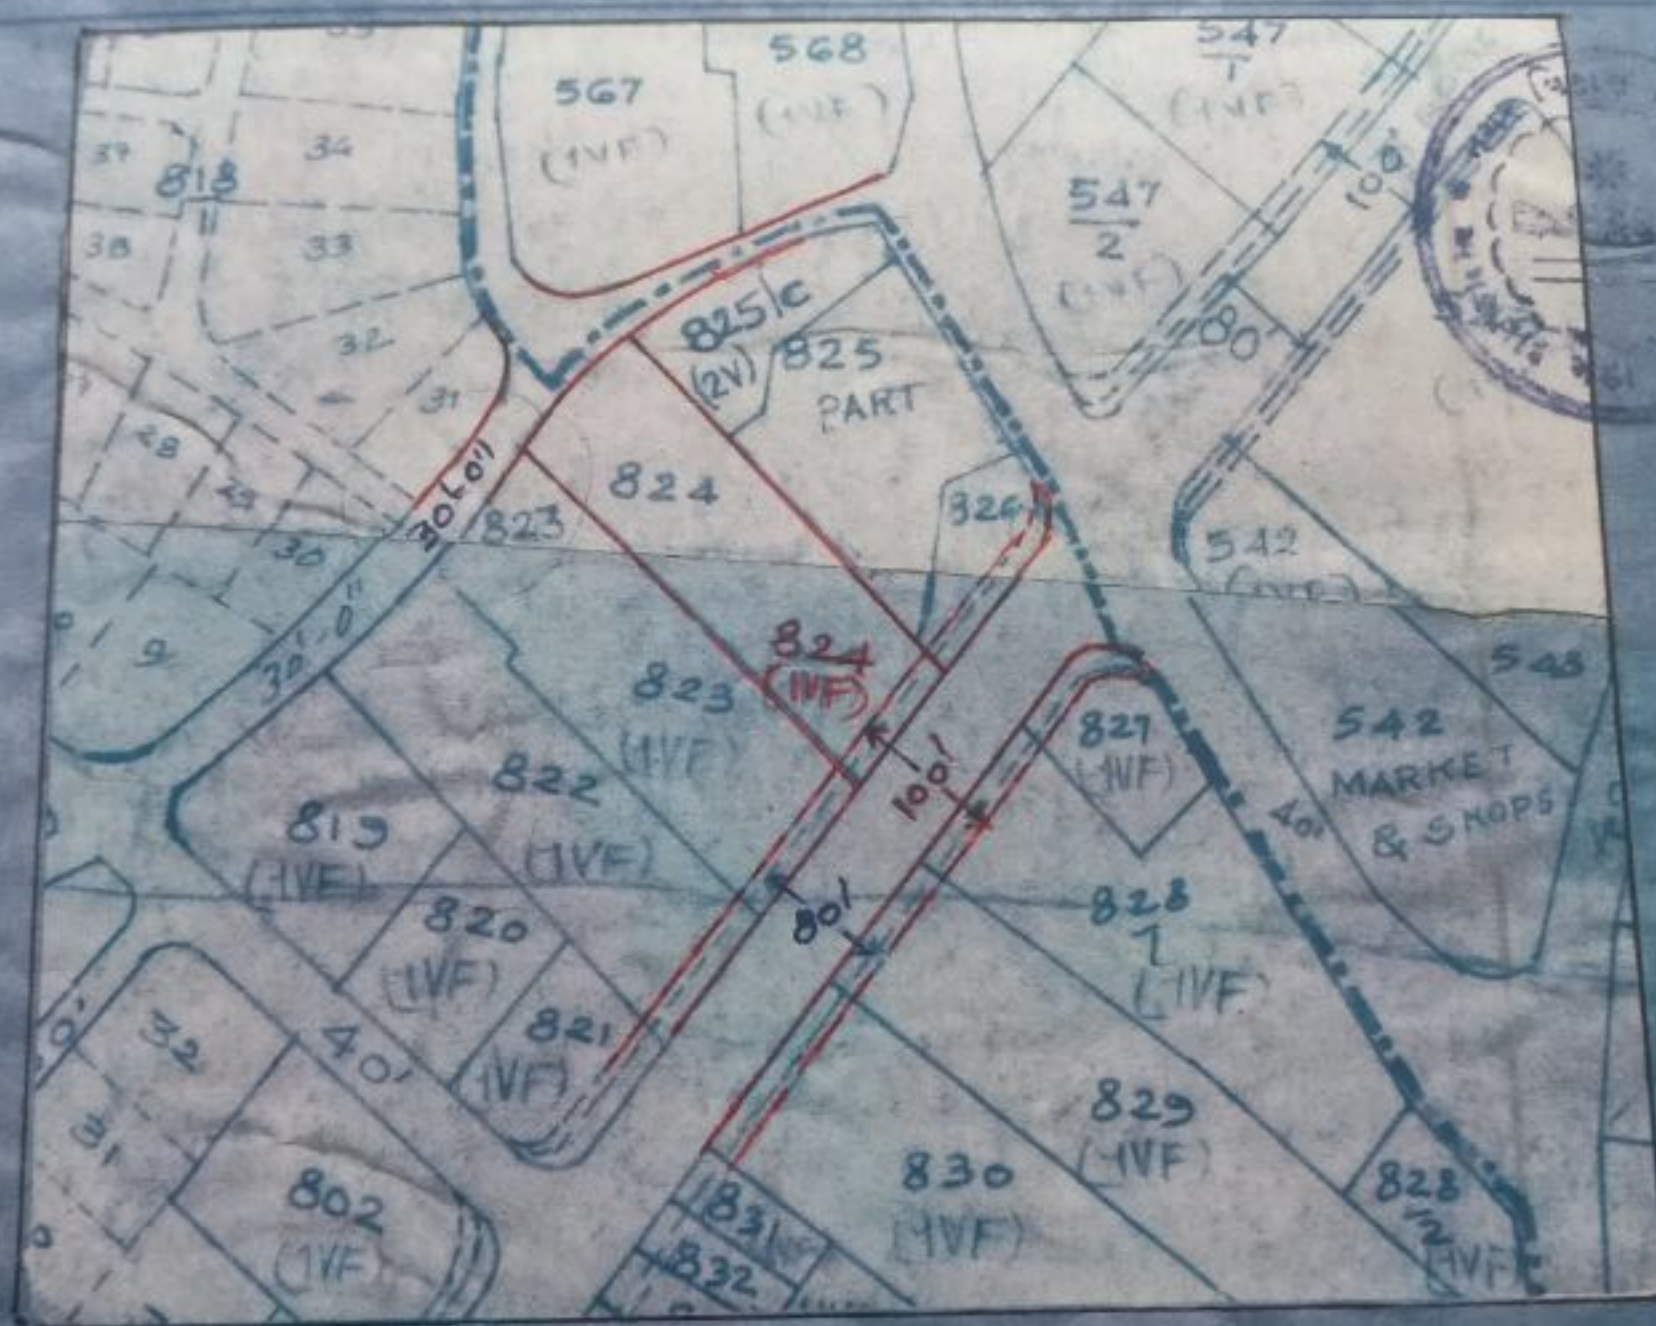

672
This partition cannot be used for making any entry in revenue records and can not be considered
As Development Permission or Permission for Addition/Alteration.

અમદાવાદ મ્યુનિસિપલ કોર્પોરેશન
નગર વિકાસ ખાતુ, મધ્યસ્થ કચેરી,
અમદાવાદ

સંક્ર : RZ20170301/9100
તારીખ : 01-3-2019
નં. 68/01-3-17

પ્રારથી દિશાવલાઈ
એલિસાબેથ
અમદાવાદ

ઝોનિંગ સર્ટિફિકેટ

ગુજરાત નગર રચના અને શહેરી વિકાસ અધિનિયમ- ૧૯૭૬ની કલમ ૧૭(૧)(ક) હેઠળની જોગવાઈઓ અન્વયે
રાજ્ય સરકારશ્રી દ્વારા મંજૂર થઈ તા. ૨૦/૧૨/૨૦૧૪ થી અમલમાં આવેલ ઔદ્ય દ્વારા તૈયાર થયેલ દ્વિતીય પુનરાવર્તિત
વિકાસ યોજના-૨૦૨૧ મુજબના નકશાના આધારે.

ટાઉન પ્લાનિંગ સ્કીમ નં. ૦૩ એલિસાબેથ (સિવિલ સિસ્ટમ)

પ્લોટ નં. - ૮૨૪

સી.ડી.પી. શીટ નંબર ૧૦૫

નીચીની બી.પી. / દરિયા તટ પર પનાર થતા ૮૦' ની રસ્તા
૩૦.૪૦ મી પહોળા ચાલ હોય તેવા સમક્ષ ચાલ હોય (માર)
૨૦' પહોળા - ૨૦' (ગ્રીન) બોર્ડ - ૨ (એક) ફીટ" ઓ સપાટી હોય
તેજ MPTS અનુસંધાનિ નકશા ૧૨(૨)(અ) મુજબ - ટ્રાન્ઝિટ
એરિએન્ડેડ ઓન - TZ" સંદર્ભ

માં આવે છે.

નોંધ :

૧. આ ફક્ત ઝોનિંગ સર્ટિફિકેટ છે, બાંધકામની પરવાનગી નથી.
૨. RDP-2021 અન્વયે કલમ- ૧૮(૧) મુજબ U.D. & U.H.D., GANDHINAGARનાં નોટિફિકેશન નં.:
GHV/77 OF 2016/ DVP-112015-1521(5)-L, DTD :- 07/04/2016થી મેટ્રોરેલ રૂટ તથા ટ્રાન્ઝિટ
ઓરિએન્ટેડ ઓન- TZ અંગે વેરીએશન બાબતે ફાયનલ નોટિફિકેશન થયેલ છે.

તારીખ ૦૨-૦૩-૨૦૧૭

02/03/2017

જુ.ડુક્ટસમેન + હેડ ડુક્ટસમેન

ખરી નકલ

21/3/2017

ટાઉન પ્લાનિંગ ઈન્સ્પેક્ટર
અમદાવાદ મ્યુનિસિપલ કોર્પોરેશન
અમદાવાદ