



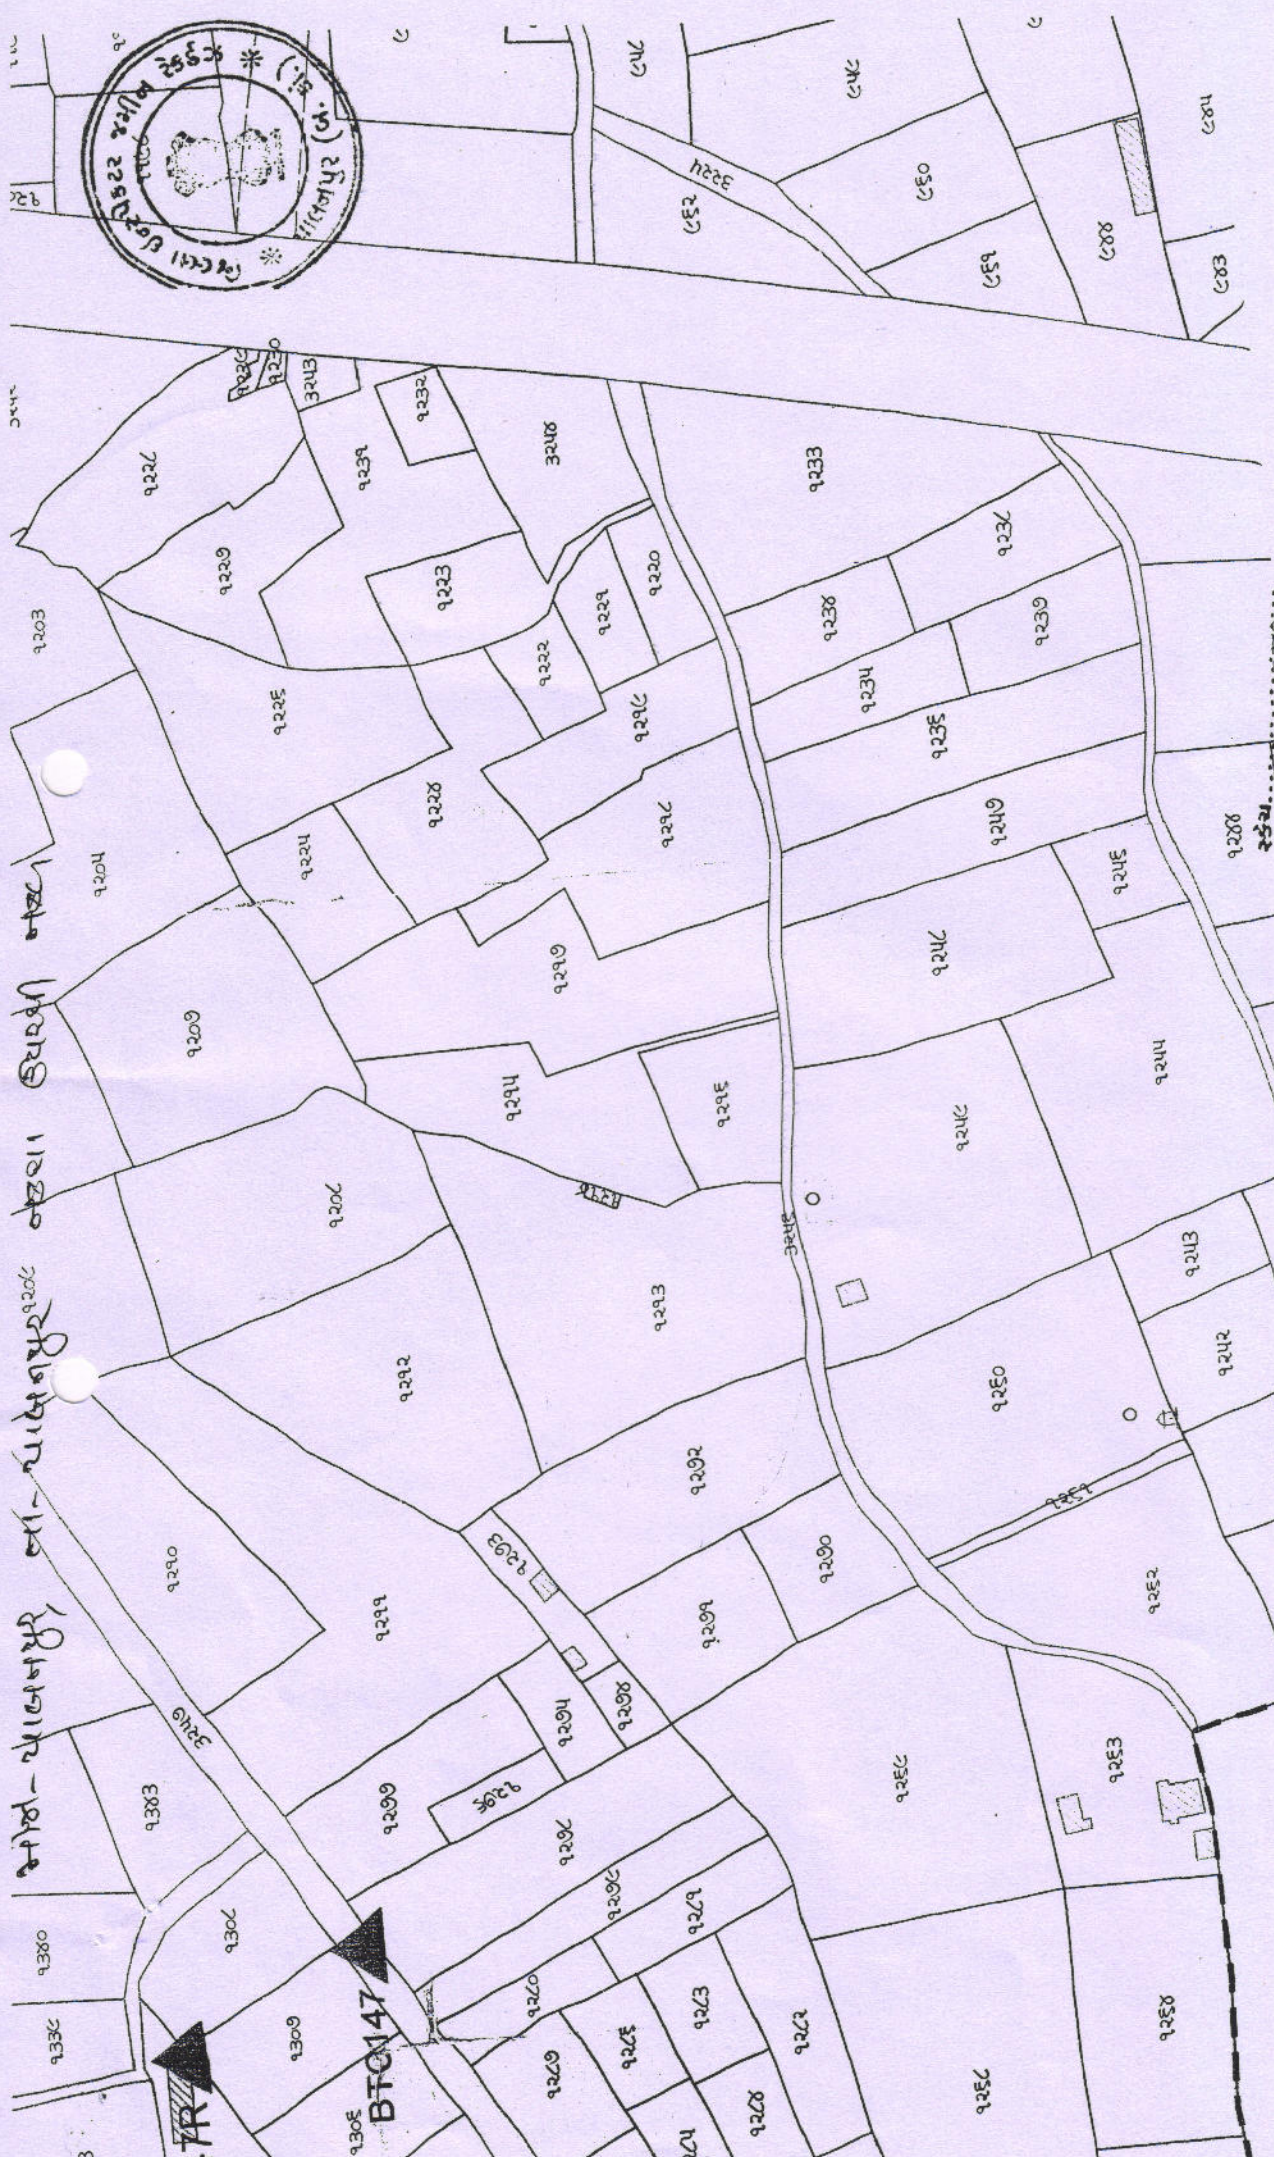

મોટી-પાલનપુર, ના-પાલનપુર નજીક, ઉચરની નજીક

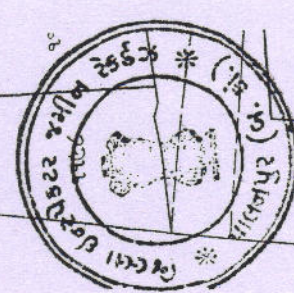

Ami Infrabuild LLP
 9249
Designated Partner

રાજી. શ્રી. શ્રી. આરજી આરજી નારીય
 નકલ શ્રી. રાજી. આરજી નારીય ૬૨૨ નારીય
 રજી. આરજી નારીય ૬૨૨ નારીય
 વિરોધ દર.....
 કાગળ શ્રી. નકલ શ્રી.
 રોમ શ્રી.
 ફલ..... નકલ ર. ૬.

૯૬૬૧૨ આસીરન
 જિ. છ જ. રે
 બ.કાં પાલનપુર