


લાગુ હાઉસીંગબોર્ડ વસાહત (સીતારામનગર, રૂવા)

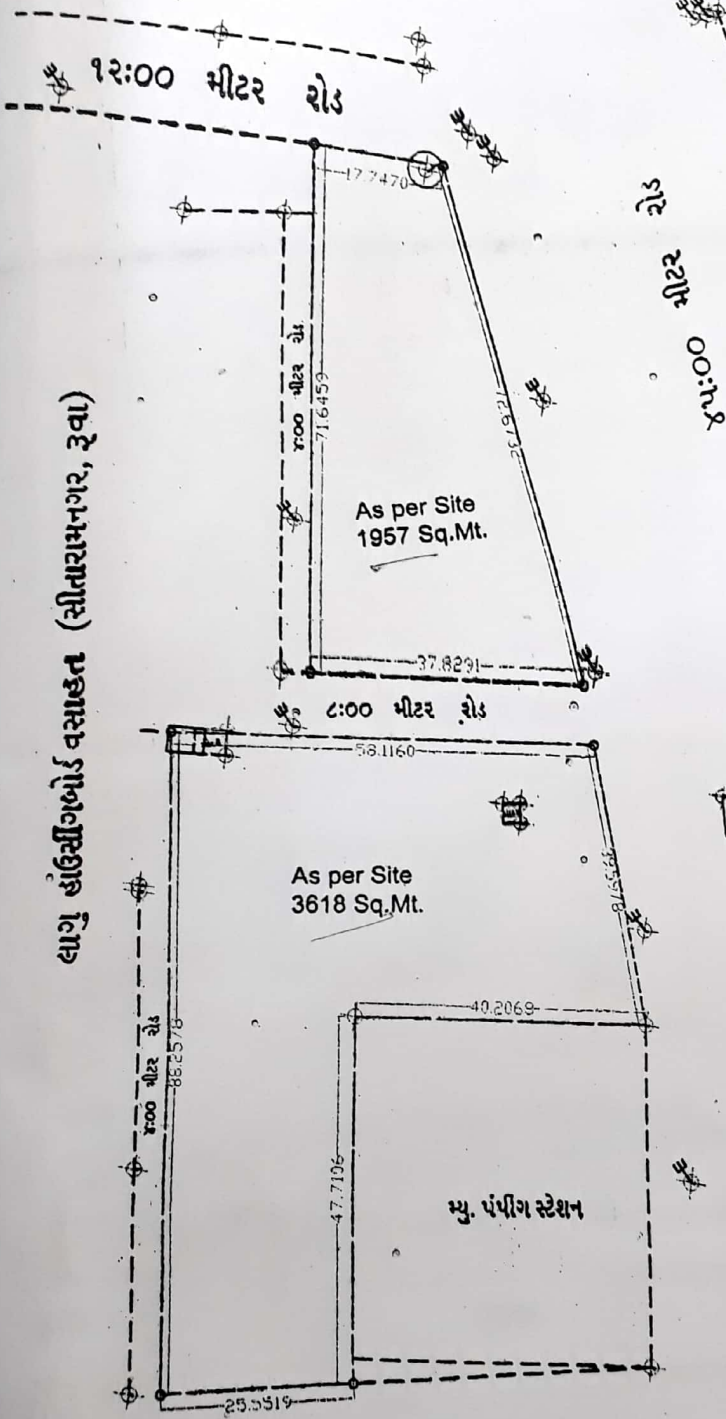

હર્ષિન
હરી કિશોર મોસાયટી

8:00 મીટર રોડ

8:00 મીટર રોડ

લીલા ઉડાન



સેક-1 સેપ્ટી-10 મીટર

SURVERY & PREPARED
AAKRUTI CONSULTANCY
BHAVNAGAR.

LICENSE No. 246/2014-16