



2 & 3 BHK SPIRITUAL APARTMENTS



અલૌકિક
આનંદનું જ્યાં છે
નિવાસસ્થાન !

સુંદર મજાનું અદ્ભુત નિવાસ,
નિરાંત, અવસર અને ખુશીઓનો સ્થાન,
એવું મારું યેભવી ઘર.

શ્રીહરિ
SAKAR
વધુ ખુશીઓની અનુભૂતિ



આકાશ
આંબવાની
થશે ઇચ્છા !





જીવંત વૈભવીપણું
જ્યાં વસવાટ કરવાનું
દરેકનું મન થાય.


ખીલતા ગુલાબની જેમ ખીલવાની ઈચ્છા દરેકની થાય,
ભવ્ય પ્રવેશદ્વાર, ડ્રોપ ઓફ ઝોન અને સુંદર લેન્ડસ્કેપિંગ ગાર્ડન જ્યાં હોય,
ત્યાં જ તો રહેવાનું મન થાય.




શ્રીહરિ
SAKAR
વધુ ખુશિઓની અનુભૂતિ






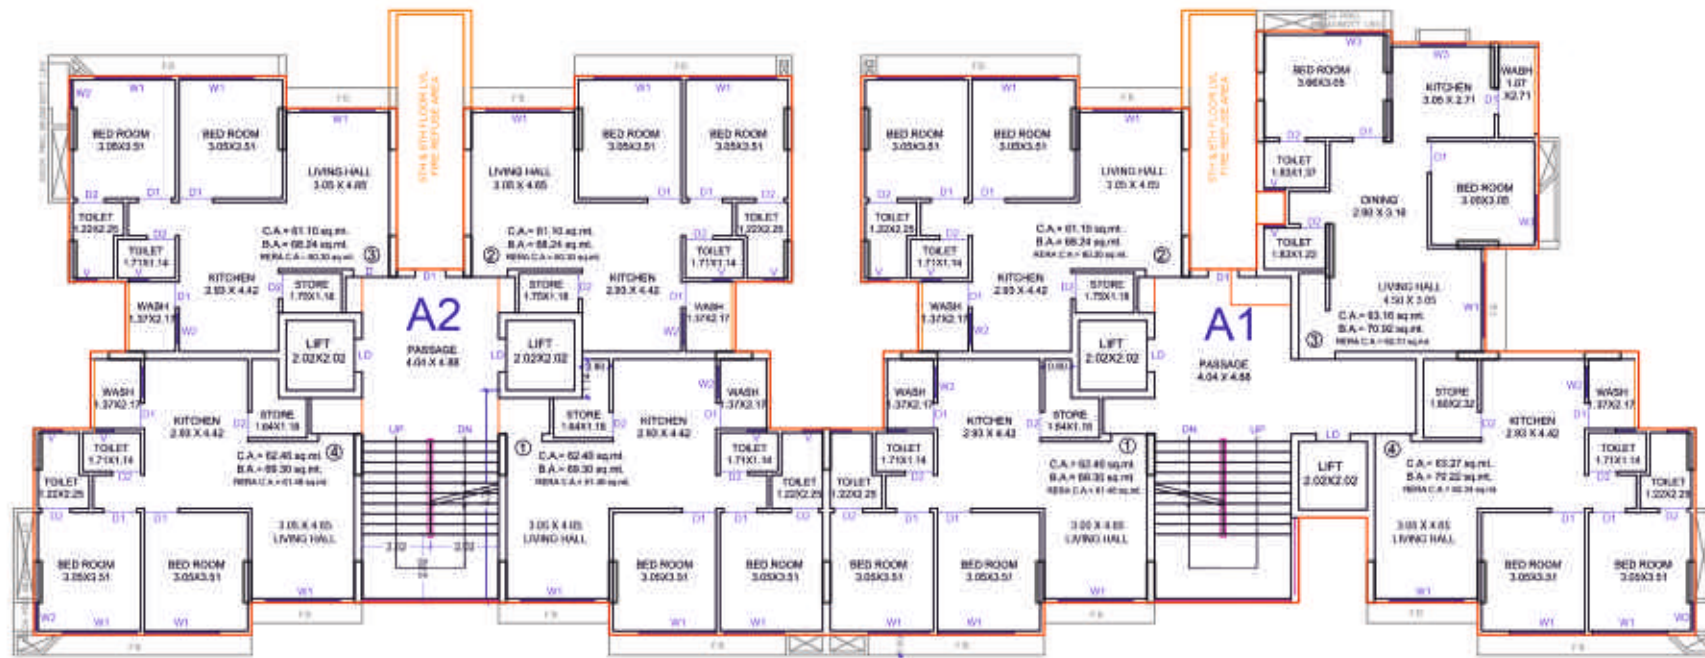


1ST TO 11TH FLOOR PLAN

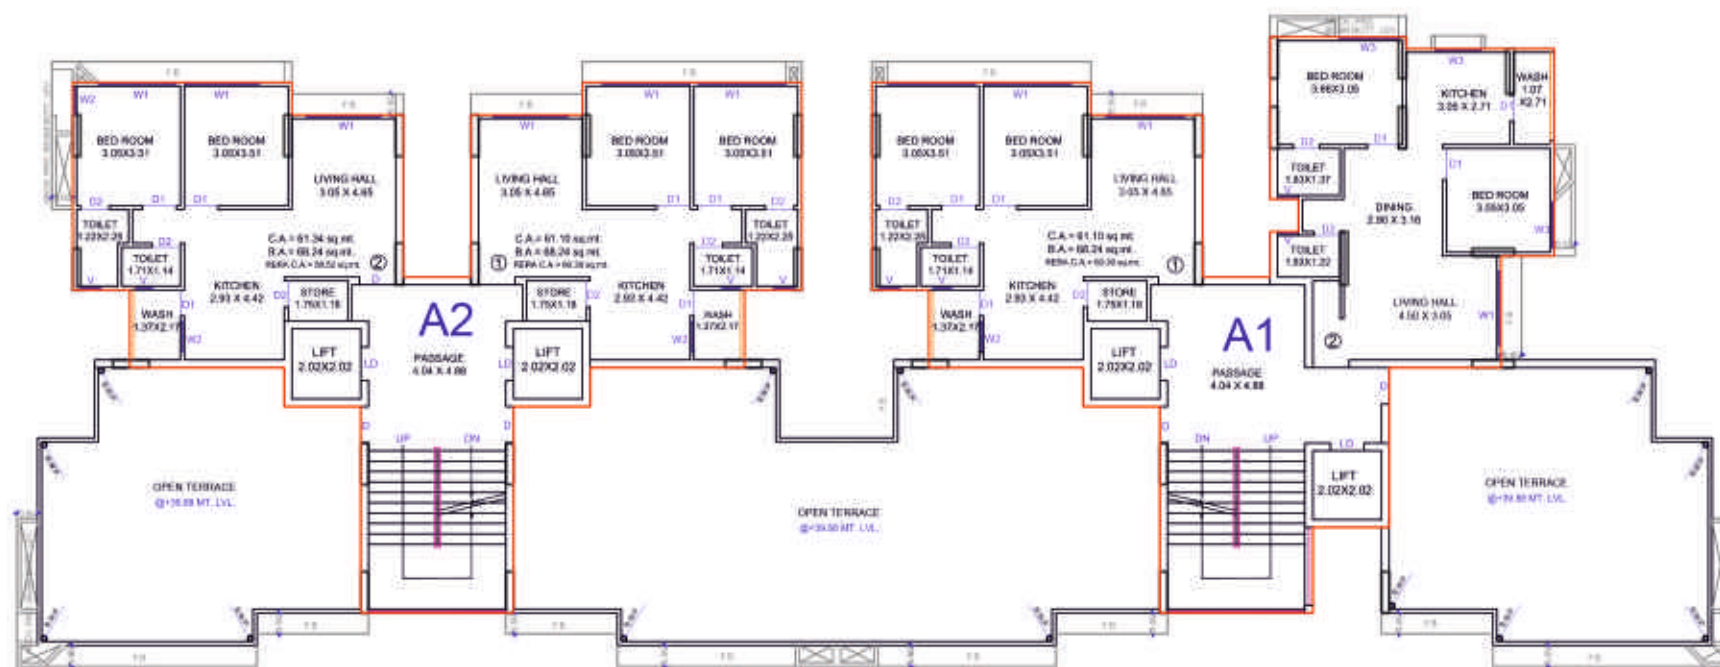


12TH FLOOR PLAN

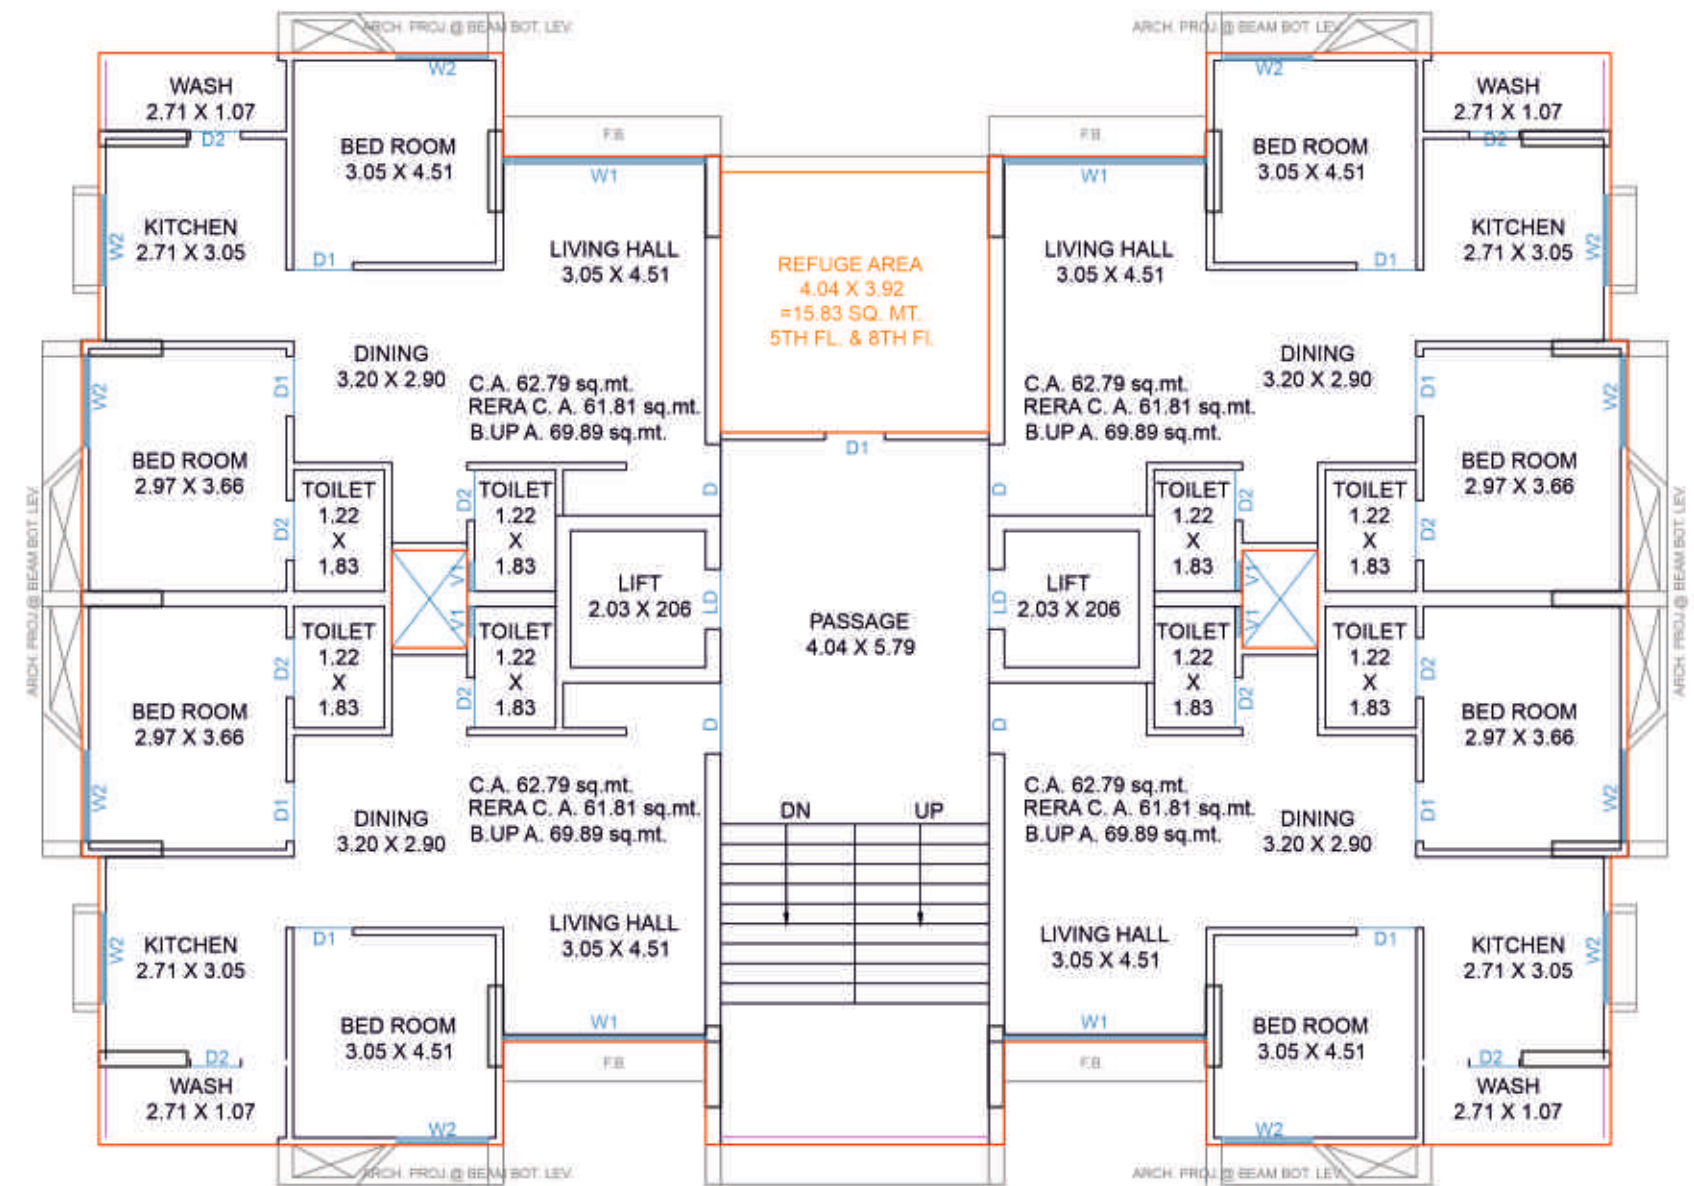

1ST TO 12TH FLOOR PLAN

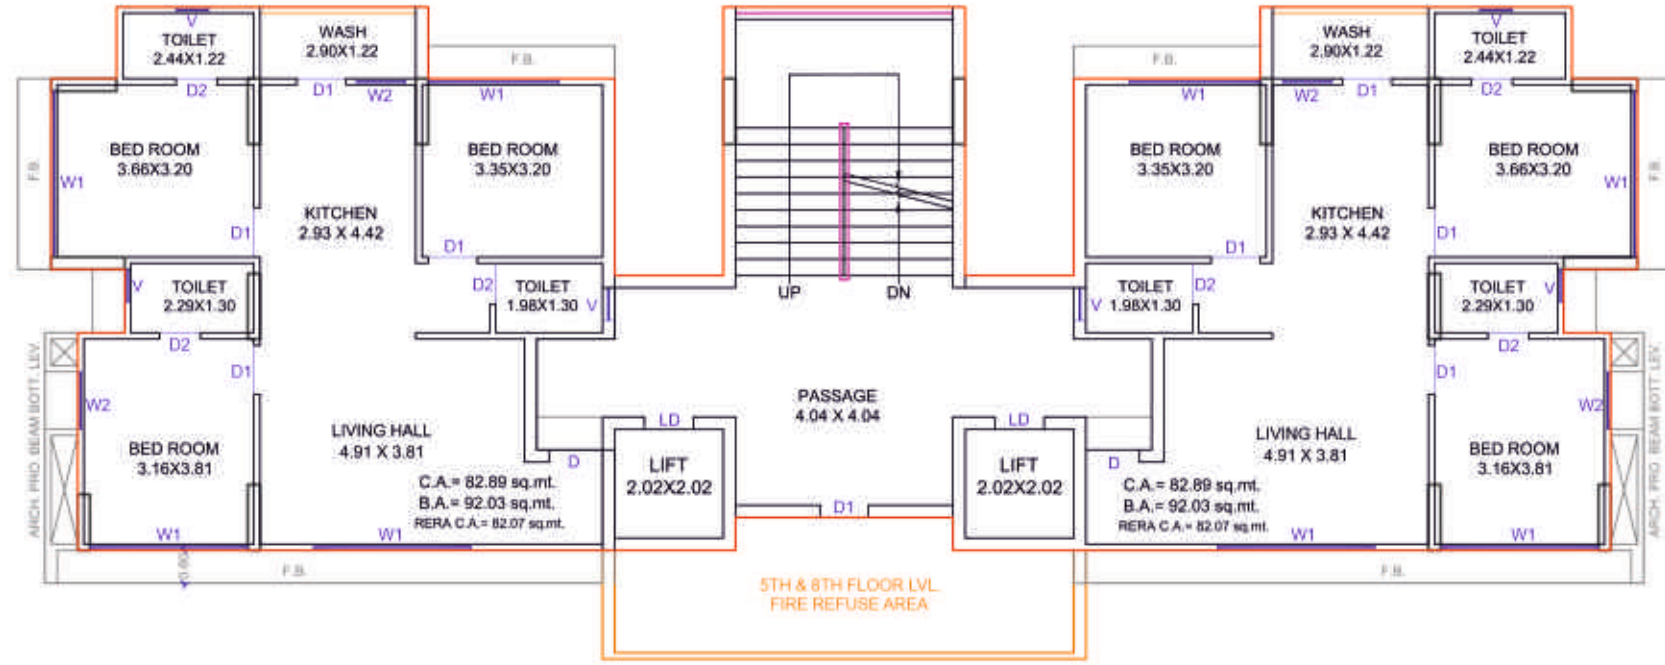

1ST TO 12TH FLOOR PLAN

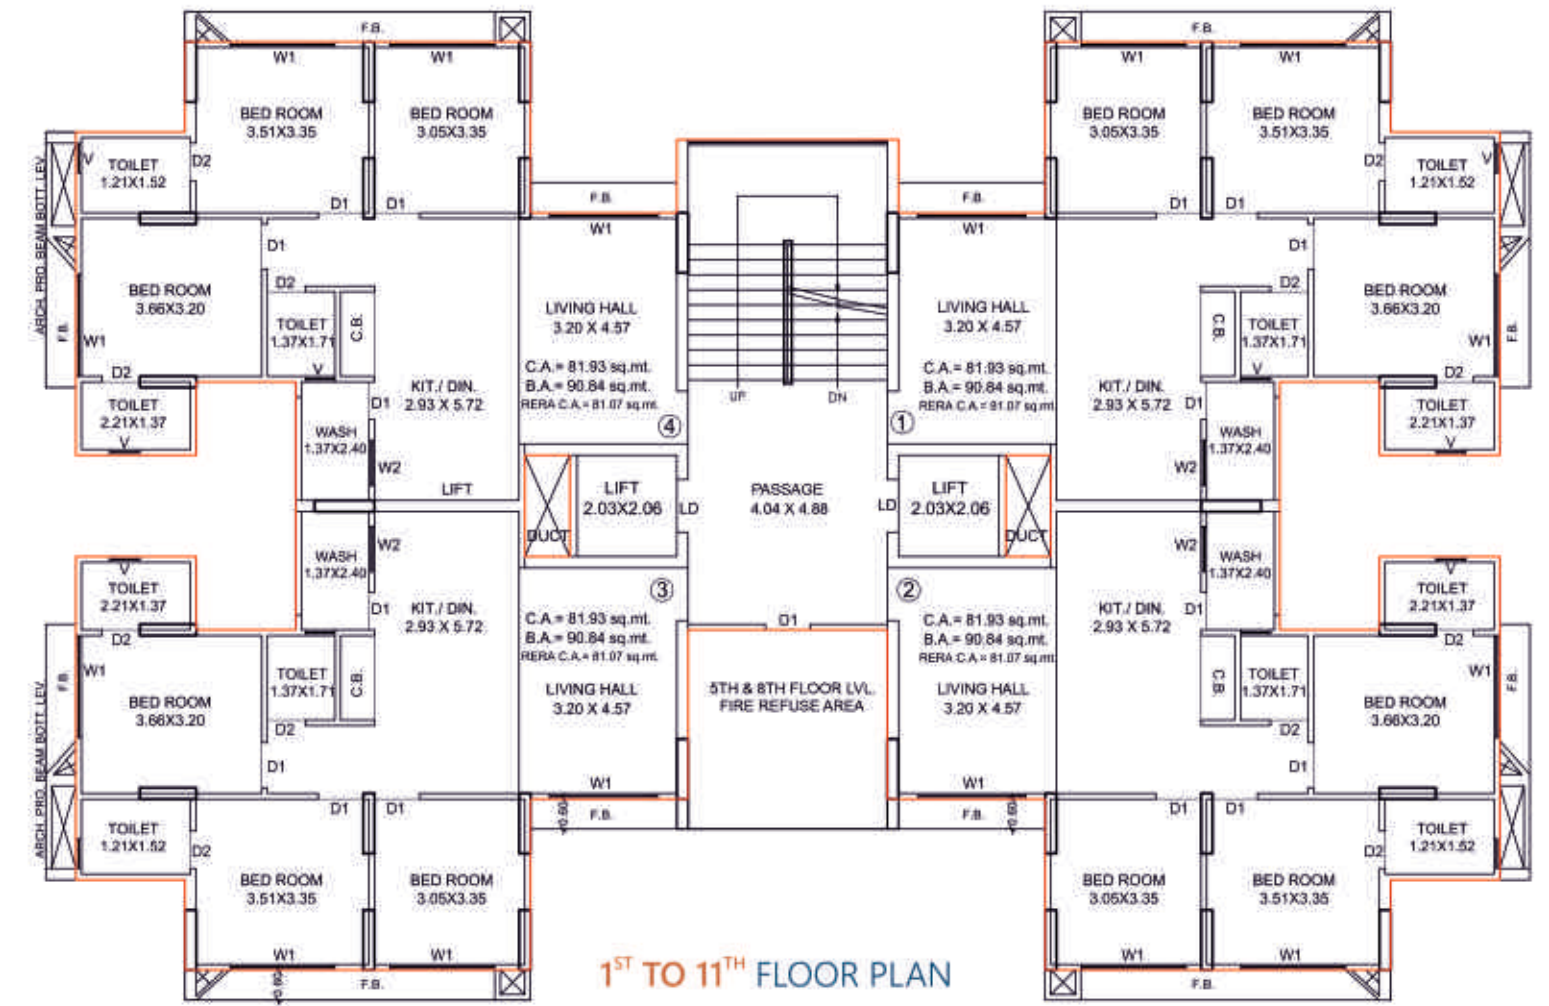

1ST TO 11TH FLOOR PLAN



12TH FLOOR PLAN




જીવનનું સાચું તત્વ જ્યાં મળે!

દરેક સ્પર્શમાં અહેસાસ સાથે બાળપણની ખુશીઓ વધુ,
ઉત્સવોની ઉજવણીમાં વરસતા નીરમે મિહાળવાની મજા વધુ,
જ્યાં મળે મને ખુશી સાથે બધું.



શ્રીહરિ
SAKAR
વધુ ખુશીઓની અનુભૂતિ

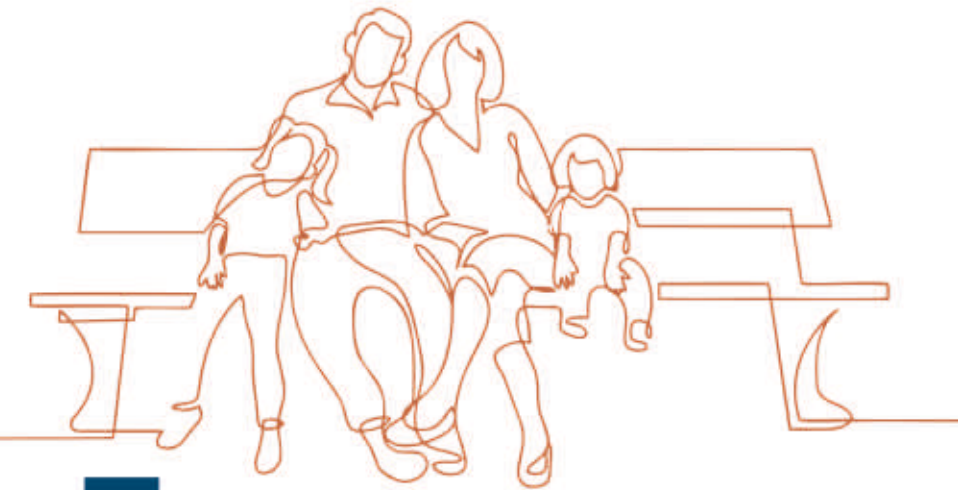



ભુકંપ ક્ષમતા ધરાવતું મજબૂત આર.સી.સી. ફ્રેમ સ્ટ્રક્ચર

સ્ટાન્ડર્ડ ક્વોલિટી ધરાવતું વિદ્યુત્કાર્થક ટાઇલ્સ નું ફ્લોરિંગ
તથા બાથરૂમમાં ફૂલ પોલ ટાઇલ્સ

ગ્રેનાઈટ સ્ટોનનું ક્રિયન પ્લેટફોર્મ સ્ટેનલેસ સ્ટીલના સિંક સાથે તથા લીન્ટલ સુધી ડીઝાઇનર ગ્લેઝડ ટાઇલ્સ ડેડો

ગ્રેનાઈટની ફ્લેમીંગ સાથે રિફ્લેક્ટીવ ગ્લાસ અને એનોડાઇઝ
એલ્યુમીનીયમ સેક્શન વિન્ડો

ડેકોરેટિવ મેઈનડોર સાલવુડ ફિનીશની ફ્રેમ સાથે તથા બેડરૂમ અને ટોઇલેટમાં ડિઝાઇનર લેમિનેટેડ ફ્લશ ડોર

સારી ગુણવત્તા (આઈ.એસ.આઈ.) ધરાવતા પાયરેંગિ તથા બ્રાન્ડેડ કંપનીની મોડ્યુલર સ્વીચ અને માસ્ટર બેડરૂમ એ.સી. પોઇન્ટ, ટી.વી. કેબલ પોઇન્ટ અને વાઈ-ફાઈ પોઇન્ટ

સ્ટાન્ડર્ડ કંપીનીના (આઈ.એસ.આઈ.) UPVC, CPVC, પાઇપ

આઈ.એસ.આઈ. વેધર શીલ્ડ મેક્ષ / એશીયન પેઇન્ટ અથવા
સમકક્ષ પેઇન્ટ કંપની અને અંદરની બાજુ બિરલા પુટ્ટી ફિનિશ

બિલ્ડીંગમાં લાલ ઈંટ ગું ચણતર તથા બહાર ડબલકોટ પ્લાસ્ટર અને અંદર માલા પ્લાસ્ટર

પ્રીમિયમ ક્વોલિટીની ઓટો ડોર લીફ્ટ

સ્ટાન્ડર્ડ ક્વોલિટી ગ્રેનાઈટ ના ટપ્પા અને રાઈઝર તથા આકર્ષક ડિઝાઈનની એસ.એસ.રેલિંગ તથા બાલ્કનીમાં રેલિંગ।

કેમ્પસ ફરતી કમ્પાઉન્ડ વોલ અને ફોયર તથા કેમ્પસમાં
સ્ટાન્ડર્ડ 24 X 7 કંપનીના સી.સી.ટી.વી. કેમેરા

પ્રોફેશનલ ડિઝાઇન મુજબ લેન્ડસ્કેપ ગાર્ડન

વિદિકાધડ ફ્લોરિંગ, વેઇટિંગ લોન્જ તથા નામ બોર્ડ

ગ્રાઉન્ડ ફ્લોર તથા બેઝમેન્ટમાં પાર્કિંગની સુવિધા

બિલ્ડીંગ તથા કેમ્પસના કોમન એરિયા માટે ઓટો જનરેટર

5બલ કોટ પોટર પ્રુફિંગ સાથે ચાઇના મોઝેક ફ્લોરિંગ

PLEASE SCAN AND FINDME



“श्री हरि साकार”

દિવ્યકુંજ સોસાયટીની સામે, સાવલિયા સર્કલ ત્રુ પુણાગામ રોડ,
સાવલિયા સર્કલ, યોગી થોડ, સુરત.

CONTACT

+91 88660 52555



DEVELOPERS

HASTI
CORPORATION

ARCHITECT

 **RRAY**
DESIGN SERVICES
Ar. Suresh Sakariya

STRUCTURE ENGINEER



ER. JALIL A. SHEIKH

[illegible]