



અમદાવાદ મ્યુનિસિપલ કોર્પોરેશન

નગર વિકાસ ખાતુ, મધ્યસ્થ કચેરી,

મહાનગર સેવા સદન, સરદાર પટેલ ભવન, દાણાપીઠ, અમદાવાદ-૩૮૦૦૦૧. ગુજરાત.

Website:- www.ahmedabadcity.gov.in

અરજી ક્રમાંક :- RZ20180831/6644

અરજી તા.:- ૩૧/૦૮/૨૦૧૮

પહોંચ નં.: ૭૩૩/૧૦૨, તા.:-૩૧/૦૮/૨૦૧૮.

અરજદારશ્રી શાહ રૂપેશ,
આંબાવાડી, અમદાવાદ.

ઝોનિંગ સર્ટિફિકેટ

ગુજરાત નગર રચના યોજના અને શહેરી વિકાસ અધિનિયમ- ૧૯૭૬ની કલમ- ૧૭(૧)(ક) હેઠળની જોગવાઈઓ અન્વયે રાજ્ય સરકારશ્રીનાં શહેરી વિકાસ અને શહેરી ગૃહનિર્માણ વિભાગનાં જાહેરનામા ક્રમાંક GHV/207 OF 2014/ DVP-112013-4777-L, તા.:-૨૦/૧૨/૨૦૧૪થી અમલમાં આવેલ ઔડા દ્વારા તૈયાર થયેલ દ્વિતીય પુનરાવર્તિત વિકાસ યોજના- ૨૦૨૧ મુજબનાં નકશાનાં આધારે.

ટાઉન પ્લાનિંગ સ્કીમ નં. :- ૬ પાલડી (ફાઇનલ)

ફાયનલ પ્લોટ નં. :- ૯૭

રી.ડી.પી. શીટ નં. :- ૧૦૫

ની જમીનની પૂર્વ/દક્ષિણ દિશાએથી પસાર થતો ૬૦'-૦" નો રોડ ૨૪.૪૦મી પહોળો થાય છે, તેની તેમજ રોડ ગોળાઈની અસર થાય છે, બાકી રહેતો ભાગ રહેણાંક ઝોન-૧ (એક) R1 માં આવે છે.

નોંધ:

૧. આ ફક્ત ઝોનિંગ સર્ટિફિકેટ છે, બાંધકામની પરવાનગી નથી.

તારીખ:- ૦૧/૦૯/૨૦૧૮.

જ. ડ્રાફ્ટસમેન

શાહ રૂપેશ
૦૪/૦૯/૨૦૧૮
હેડ ડ્રાફ્ટસમેન

ખરી નકલ

શાહ રૂપેશ

ટાઉન પ્લાનિંગ ઇન્સ્પેક્ટર
અમદાવાદ મ્યુનિસિપલ કોર્પોરેશન
અમદાવાદ.

AHMEDABAD MUNICIPAL CORPORATION

PART PLAN SHOWING LOCATION AS PER T.P. SCHEME


C-115

THIS PART PLAN IS CERTIFIED ONLY FOR FINAL PLOT NO.: - 97 OF
FINAL TOWN PLANNING SCHEME AHMEDABAD NO.: - 6 (PALDI)


WITH REFERENCE TO SANCTIONED THE FINAL TOWN PLANNING SCHEME UNDER GOVERNMENT OF
GUJARAT GENERAL ADMINISTRATION DEPARTMENT (HEALTH), SACHIVALAYA, AHMEDABAD - 15
NOTIFICATION NO.: - TPC - 1160/ (VI) / 3841 - N DTD.: - 20/5/1963.

COLOUR NOTE:-

- (1) BOUNDARY OF FINAL PLOT _____
(2) ROAD _____
(3) R.D.P. _____
(4) BOUNDARY OF T.P. SCHEME _____

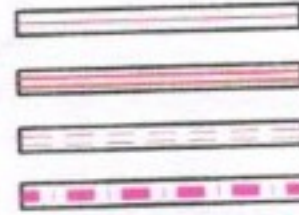

SCALE: 1c.m. = 25 Mts.

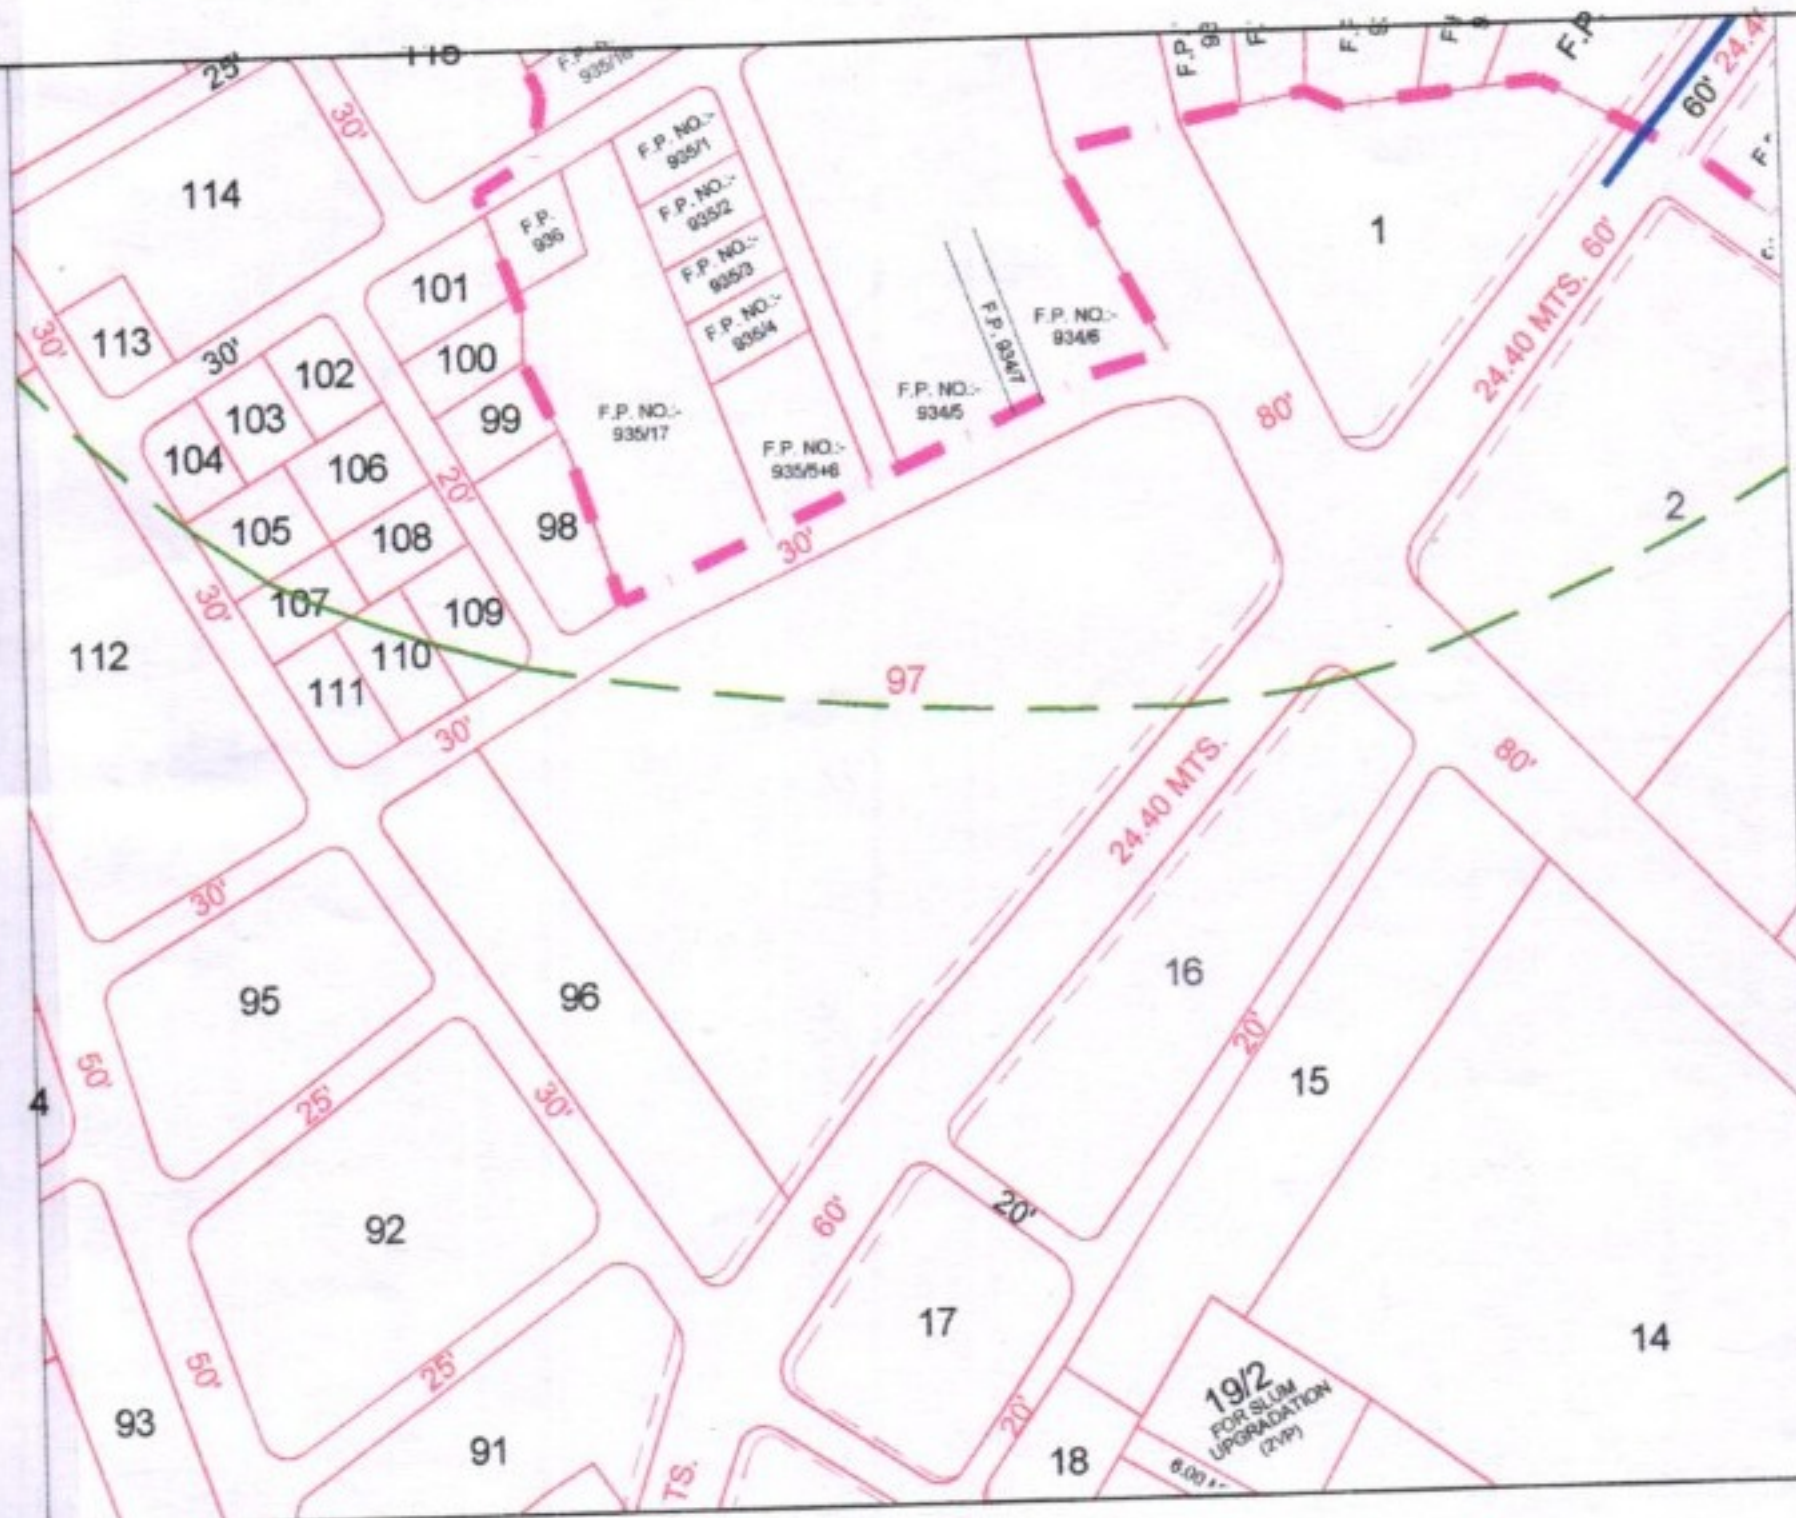

This part plan is certified for the F.P NO: 97

Note:- This part plan cannot be used for making any entry in revenue records and can not be considered As
Development Permission or Permission for Addition/Alteration .

નોંધ:- આ ફક્ત ટી.પી. સ્કીમ મુજબનો પાર્ટ-પ્લાન છે. રોડલાઈનની અસર/ઓનિંગ વિગેરે બાબતો અંગે સીડીપી મુજબનાં પાર્ટ-પ્લાન/
અભિપ્રાય મુજબ વર્તવાનું રહેશે.

અરજદાર દ્વારા ઇ.નં. P/20180831/10250 તા. 31/08/18 થી
નકલની માંગણી કરેલ હોઈ પહોંચ નં. 733/100 તા. 31/08/18
રૂા. 1000/- વસુલ લઈ નકલ આપવામાં આવેલ છે.

TRUE COPY

[Signature]
11/9/2018

TOWN PLANNING INSPECTOR
TOWN PLANNING DEPARTMENT
AHMEDABAD MUNICIPAL CORPORATION
AHMEDABAD

[Signature]
TRACER

JR. DRAFTSMAN

[Signature]
H. D.

C-117

PART PLAN SHOWING
F.P. NO.:- 97
T.P.S. NO. & NAME :- 6_PALDI
DISTRICT:- AHMEDABAD




1 c.m. = 40 mt.

LEGEND

- Residential Zone I-R1
- Village Boundary
- TPS Boundary
- Existing Road
- Proposed Road
- BRTS

Part plan as per Second Revised Development Plan_2021 Prepared by AUDA and Final sanctioned U/s-17(1)(C) of the G.T.P. & U.D. Act-1976 (Presidents act no.27 of 1976.) by the Urban Development & Urban Housing Department- Govt.of Gujarat vide its Notification No.GH/V/207 of 2014/DVP-112013-4777-L Dtd.20-12-2014.

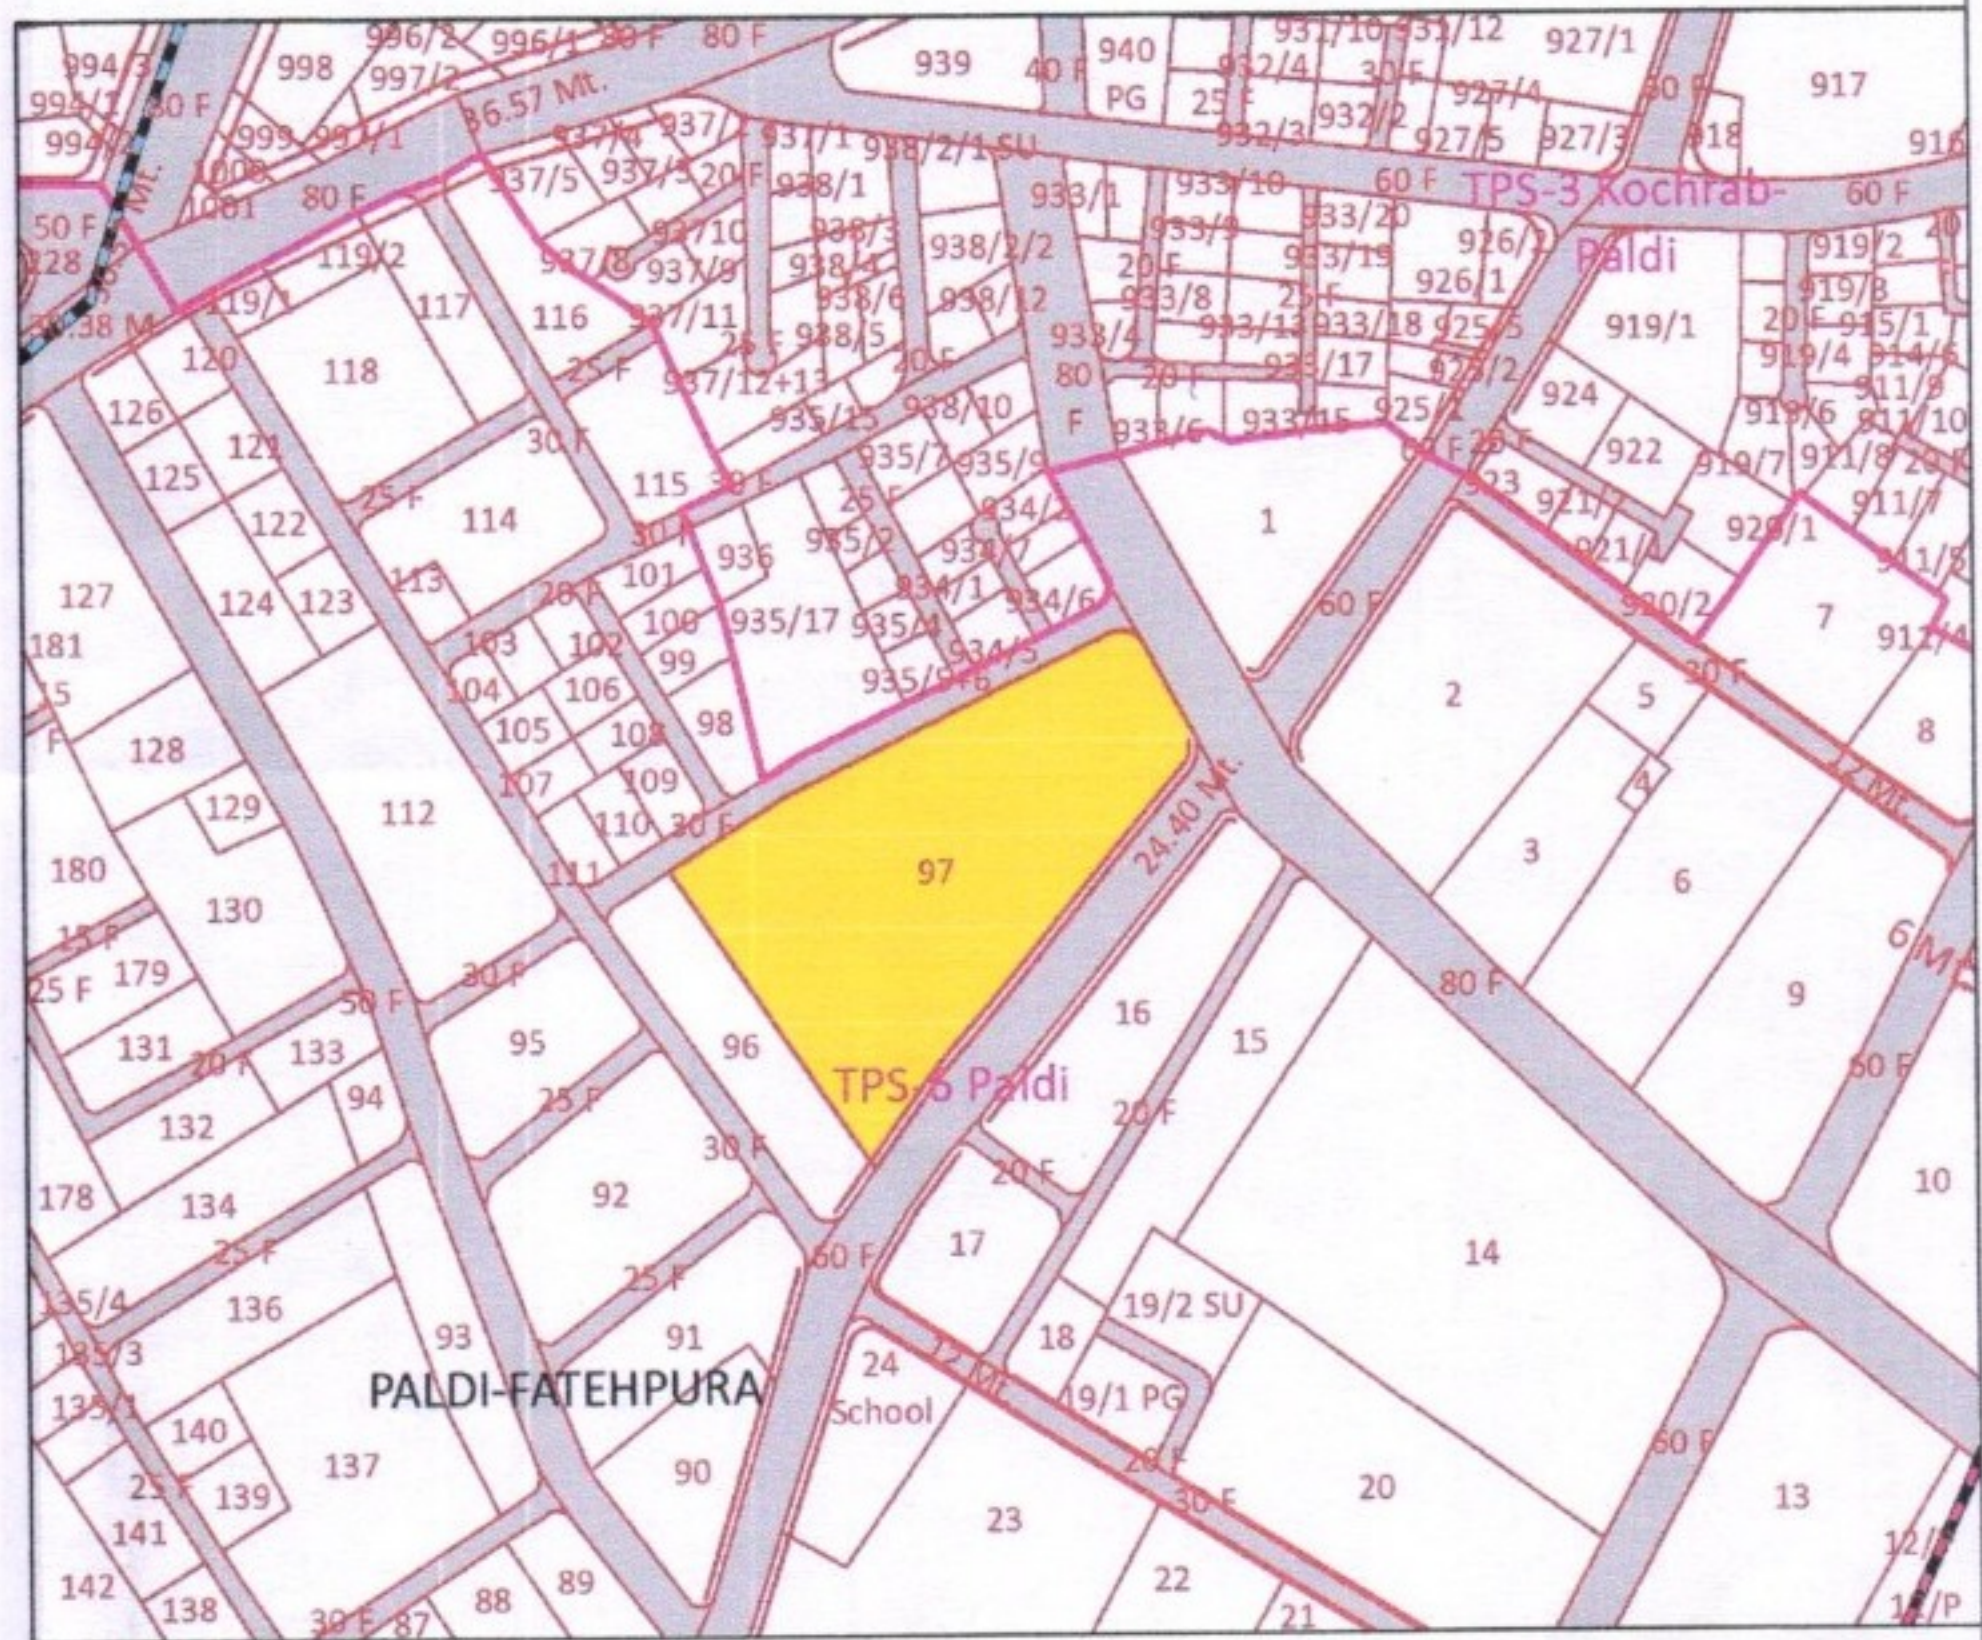

This part plan is certified for the F.R. NO. :- 97

- NOTE :-
- (1) This part plan cannot be used for making any entry in revenue records and can not be considered as any Development Permission.
 - (2) This Part-Plan is as per RDP-2021. Please refer T.P.Scheme Part-Plan for details of TP Road & Boundary of Final Plot etc.

Application Inward No.:-RP2020,0302...../1481
Amount Recieved Rs.1000/-
Receipt No.....733./01..... Dtd.....03/03...../2020.

TRUE COPY

[Signature]

TOWN PLANNING INSPECTOR
TOWN DEVELOPMENT DEPARTMENT
AHMEDBAD MUNICIPAL CORPORATION
AHMEDABAD.

Prep. By: *[Signature]*
3R. D' man
03/03/2020

Chd. By: *[Signature]*
03/03/2020

H. D' man: *[Signature]*
03/03/2020