

HEER PARK

R.SR. NO. 94/2, O.P.NO.11,FP NO.1 ,T.P.S. NO.12,
TARSAMIYA, BHAVNAGAR.

Developer Name :- Thakarshibhai Narshibhai and Others'
PANKAJBHAI SHAH :- +91 9067578900

સુવિધાઓ:

- આંતરીક RCC રસ્તાઓ
- રમણીય અને શાંત વાતાવરણ
- કોર્પોરેશનની મંજૂરીવાળા ડ્રેનેજ, લાઈટ તથા પાણી કનેક્શન
- મજબૂત પાચી ઘરાવતી જમીન


શરતો:

- ગવર્મેન્ટને લગતા ખર્ચ ખરીદનારે ભોગવવાના રહેશે.
- આ બ્રોશર ફક્ત સ્કીમની માહિતી માટે છે, વધુ વિગત માટે આફિસ પર સંપર્ક કરવો.



- RERA WEBSITE : WWW.GUJRERA.GUJARAT.GOV.IN
- RERA NUMBER :

HEER PARK

R.SR. NO. 94/2, O.P.NO.11,FP NO.1 ,T.P.S. NO.12,
TARSAMIYA, BHAVNAGAR.

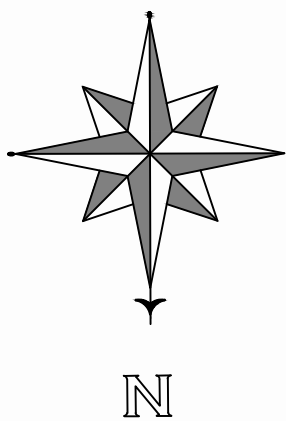

HEER PARK

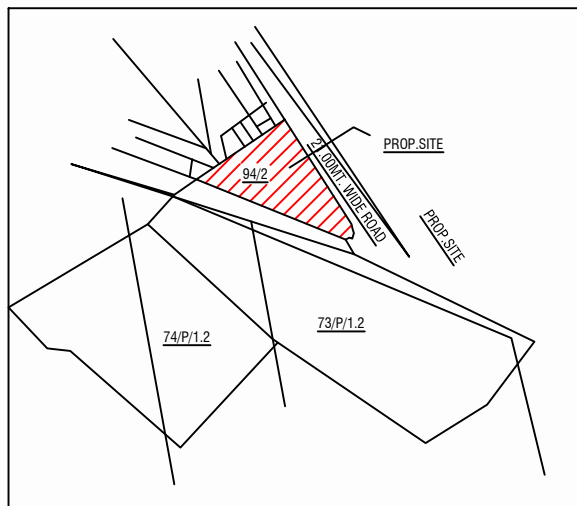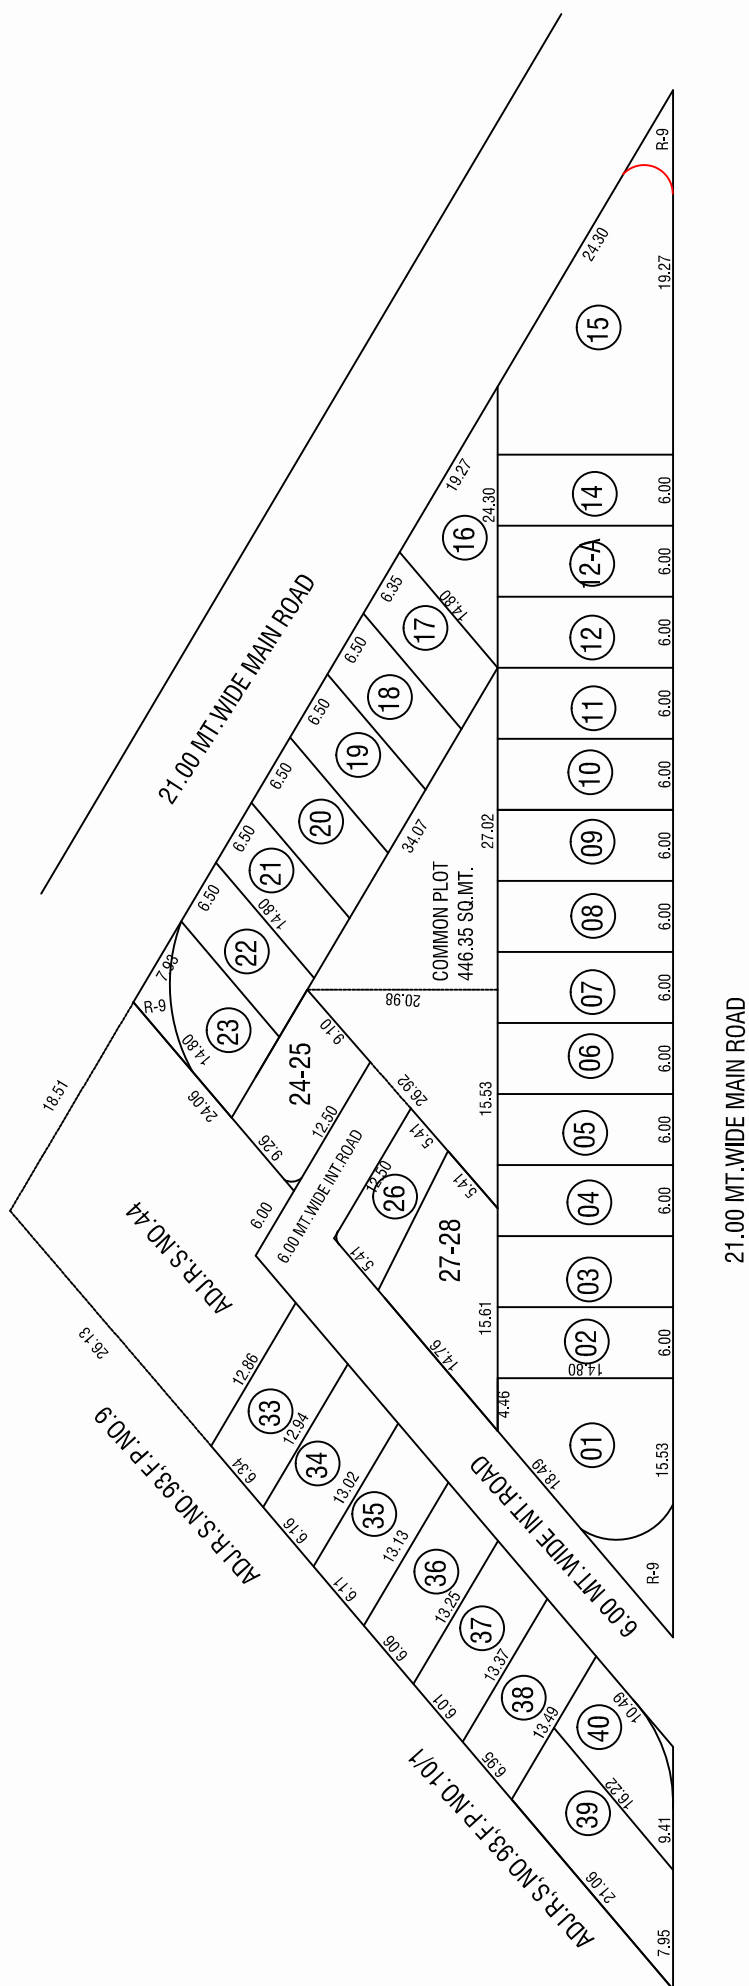

KEY PLAN (N.T.S)

AREA TABLE

PLOT NO.	SQ. MT.	PLOT NO.	SQ. MT.
1	130.56	18	96.20
2	88.80	19	96.20
3	88.80	20	96.20
4	88.80	21	96.20
5	88.80	22	96.15
6	88.80	23	98.21
7	88.80	24-25	112.84
8	88.80	26	65.69
9	88.80	27-28	126.06
10	88.80	33	81.78
11	88.80	34	79.95
12	88.80	35	80.00
12A	88.80	36	79.93
14	88.80	37	80.00
15	125.20	38	80.00
16	142.60	39	114.25
17	93.98	40	83.28