



વડોદરા શહેરી વિકાસ સત્તામંડળ

ગુજરાત નગર રચના અને શહેરી વિકાસ અધિનિયમ ૧૯૭૬ ની કલમ-૧૭ ની પેટા કલમ(૧)ના ખંડ(ગ) હેઠળ સરકારશ્રીએ મંજૂર કરેલ તથા તા.૧૮-૦૧-૨૦૧૨ થી અમલ માં આવેલ દ્વિતીય પુનરાવર્તિત વિકાસ યોજના પરત્વેનો વિભાગીય નકશો.

મોજે ગોરવા


તાલુકા

વડોદરા

ના રે.સ.નં./ બ્લોક નં./ ફા.પ્લોટ નં.

૨૭૪, ૨૭૫, ૨૭૬, ૨૭૭, ૨૭૮, ૨૭૯/૧,
૨૮૦, ૨૮૧, ૨૮૨, ૨૮૬, ૩૦૩, ૩૦૪

પુડા/વી.એમ.સી/ટી.પી.સ્કીમ નં.

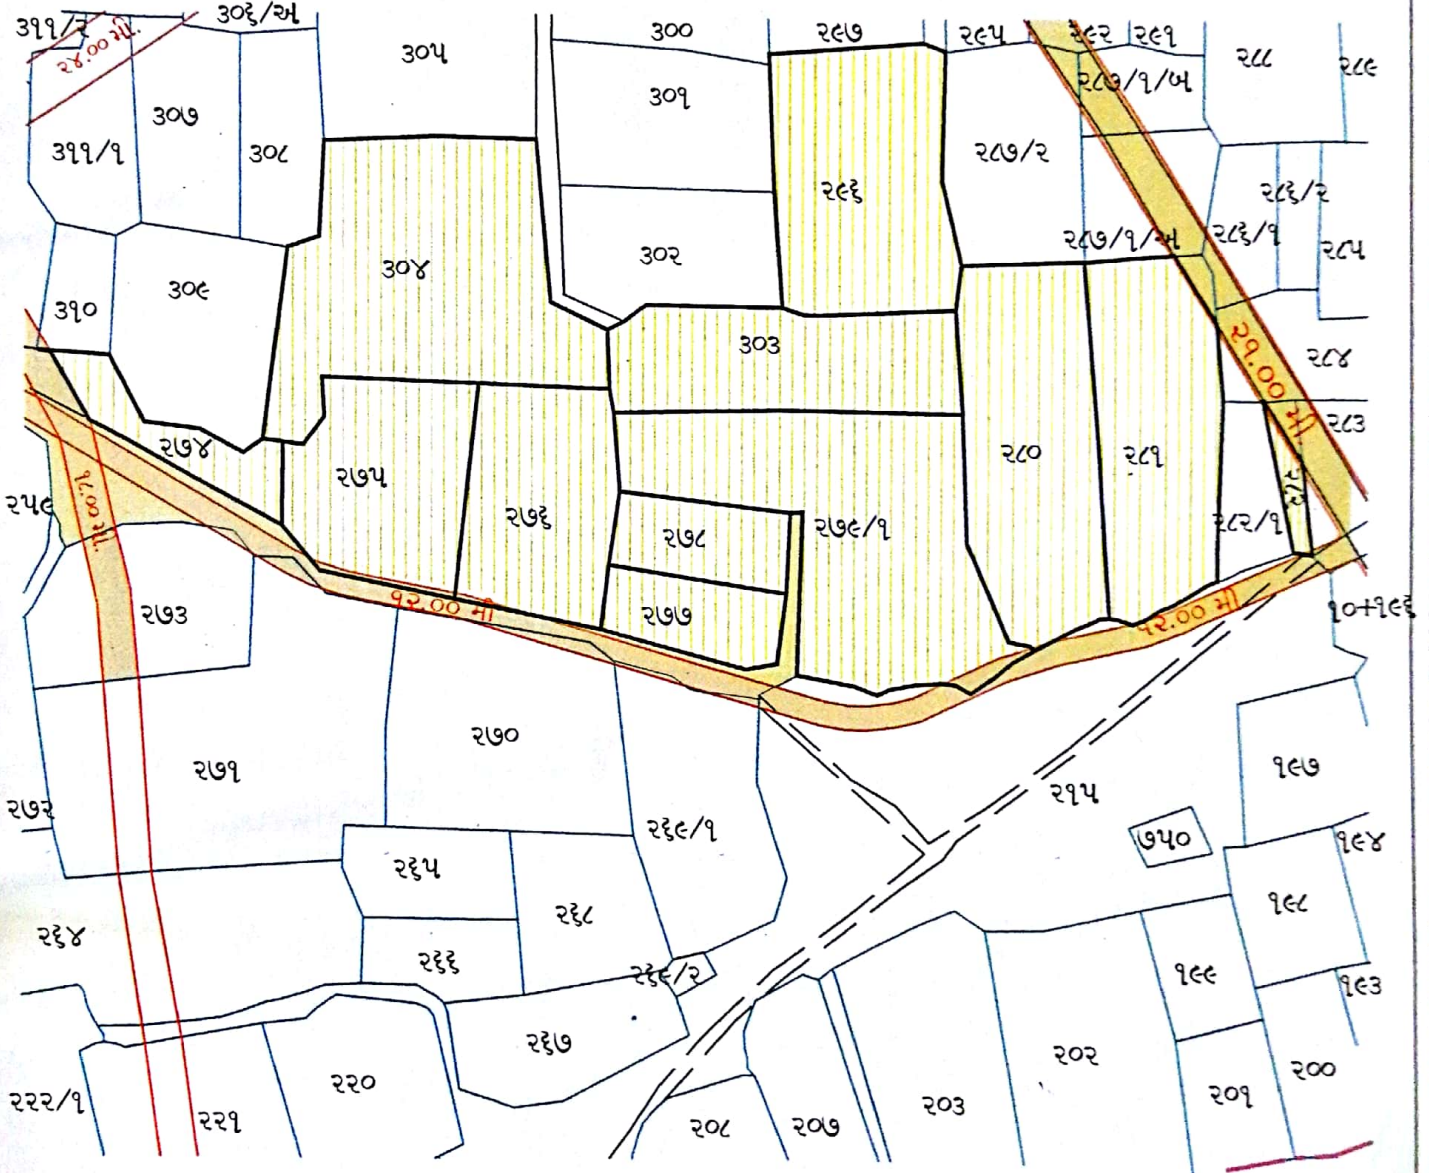

ક્રમાંક ચુડીએ/પ્લાન/ મં.દિ.પુ.વિ.ચો/ ૧૯૧૧૯૦/૨૦૧૮

તારીખ: ૦૬/૦૩/૨૦૧૮

સૂચિ:-

- પ્રતિબંધિત રહેણાંક ઝોન
- સુચિત રસ્તા
- હયાત રસ્તા

તૈયાર કરનાર

નકલ તપાસનાર



૧ સે.મી. = ૩૮.૪૦ મીટર

જુનિયર સર્વેયર પ્લાનર
શહેરી વિકાસ સત્તામંડળ
વડોદરા.