
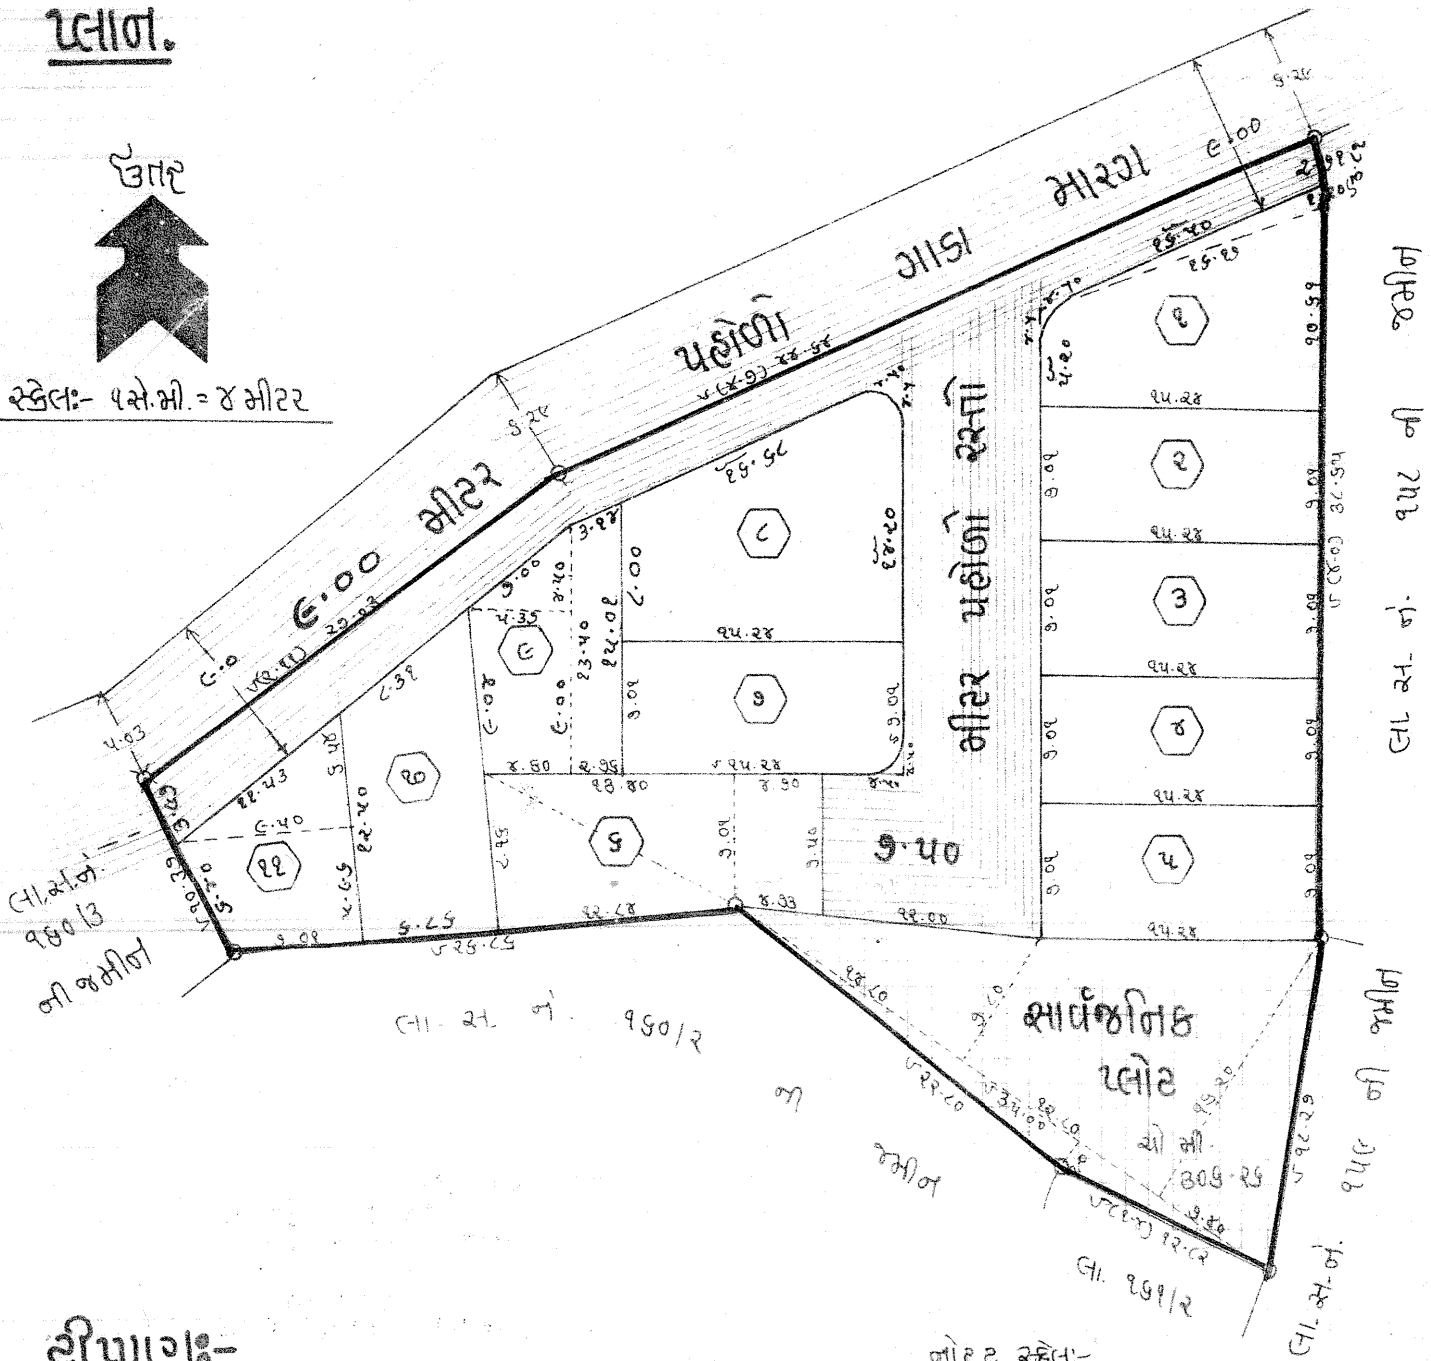



જીલ્લે રાજકોટ તા. રાજકોટ મોજે રૈયા તા રેસા.નં.
 ૧૬૦/૧ ની જમીન (૦એ.-૨૦ ગુંડા) ૦ હેક્ટર ૨૦ આરે-
 ૨૩.૦૦ ચો.મી. નો રહેણાંક તા હેતુ મારેતો લે-આઉટ

જમીન પાકે ર

પ્લાન.

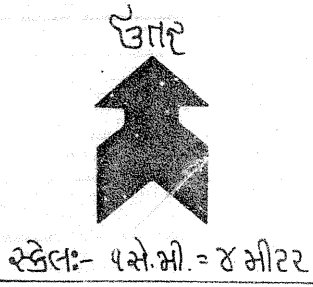


આઈટ પ્લાન:-

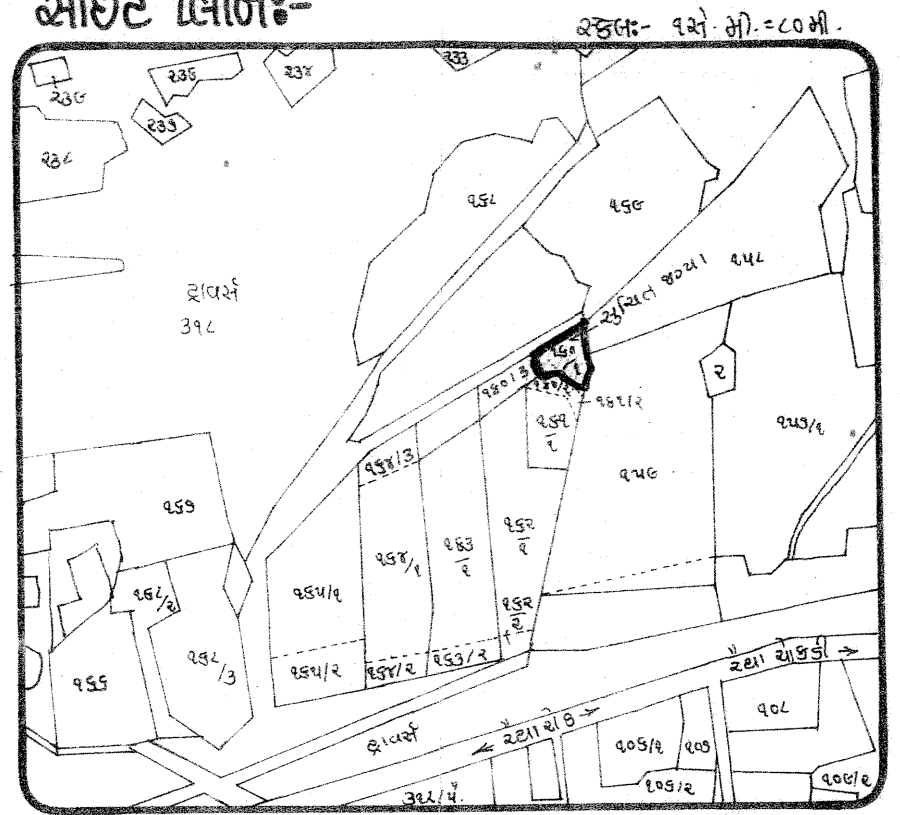

એરીયા હેબલ:-

પ્લોટ નંબર	કોતફળ ચો. મીટર	ચો. વાર	પ્લોટ નંબર	કોતફળ ચો. મીટર	ચો. વાર
૧	૧૨૫.૧૨	૧૪૮.૬૪	૭	૧૦૨.૪૮	૧૨૨.૫૭
૨	૧૦૬.૮૩	૧૨૭.૭૭	૮	૧૭૩.૭૩	૨૦૭.૭૮
૩	૧૦૬.૮૩	૧૨૭.૭૭	૯	૮૬.૨૬	૧૧૫.૧૭
૪	૧૦૬.૮૩	૧૨૭.૭૭	૧૦	૧૦૧.૮૭	૧૨૨.૮૪
૫	૧૦૬.૮૩	૧૨૭.૭૭	૧૧	૮૦.૭૧	૮૬.૫૩
૬	૧૩૩.૪૫	૧૫૮.૭૧			

હીપાથુ:-

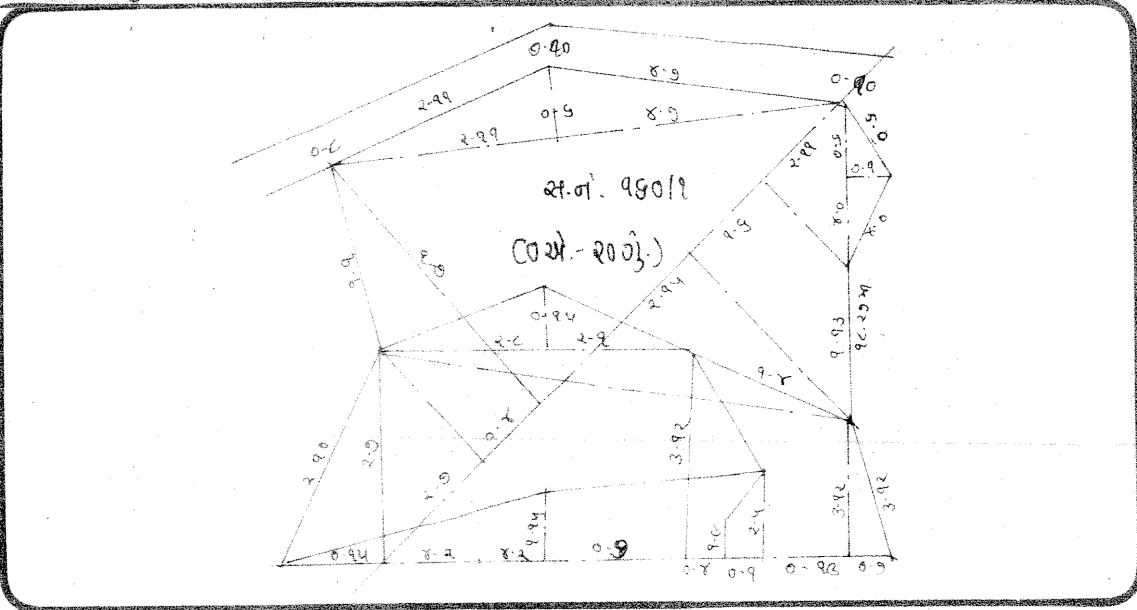

કુલ પ્લોટનું કોતફળ	૧૨૪૦.૮૭	૧૪૮૪.૨૩
આઈટનિંગ પ્લોટનું કોતફળ	૩૦૬.૨૭	૩૬૬.૨૮
રસ્તાનું કોતફળ	૪૭૫.૭૭	૫૬૮.૪૮
કુલ જમીન (૦એ.-૨૦ ગુંડા)નું કોતફળ	૨૦૨૩.૦૦	૨૪૨૦.૦૦

PRADEEP TRIVEDI
 Consulting Civil Engineer
 Krishna Complex, 1st Floor,
 Opp. Amrapali Cinema, Raiya Road,
 RAJKOT. Ph. : 0 - 452371
 R.M.C. L. No. : E 67

આઈટ/એનજીસી


OWNER'S COPY

Approved Subject to Condition
 Mentioned in this office Letter
 No. ૭૨

APPROVED

Asst. Town Planner
 Rajkot Municipal Corporation
 (નામ લખી ગરબી)

મોરબી શ્રી (૩૧ લાખાલ નરર(૨૦૧૬))

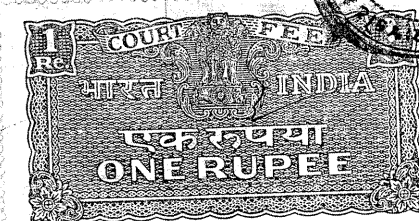

આ કચેરીના હુકમ નં. ૧૭૧/૧૭-૬૫-
 કા નં ૨૫૭૩-૦૪ તા. ૧૭/૧૧/૧૭
 માં દર્શાવેલ વિગતે મંજૂર કરવામાં આવે છે.

રવાના કચુ

માસલદાર, બીનબેતી
 રાજકોટ જિલ્લો

(સે.અ.ગુ.પા)
 કલેક્ટર
 રાજકોટ જિલ્લો
 રાજકોટ.

મરી નકલ

આસીસ્ટન્ટ ટાઉન પ્લાનર,
 રાજકોટ મ્યુનિસિપલ કોર્પોરેશન

આધિકારી શ્રી

