

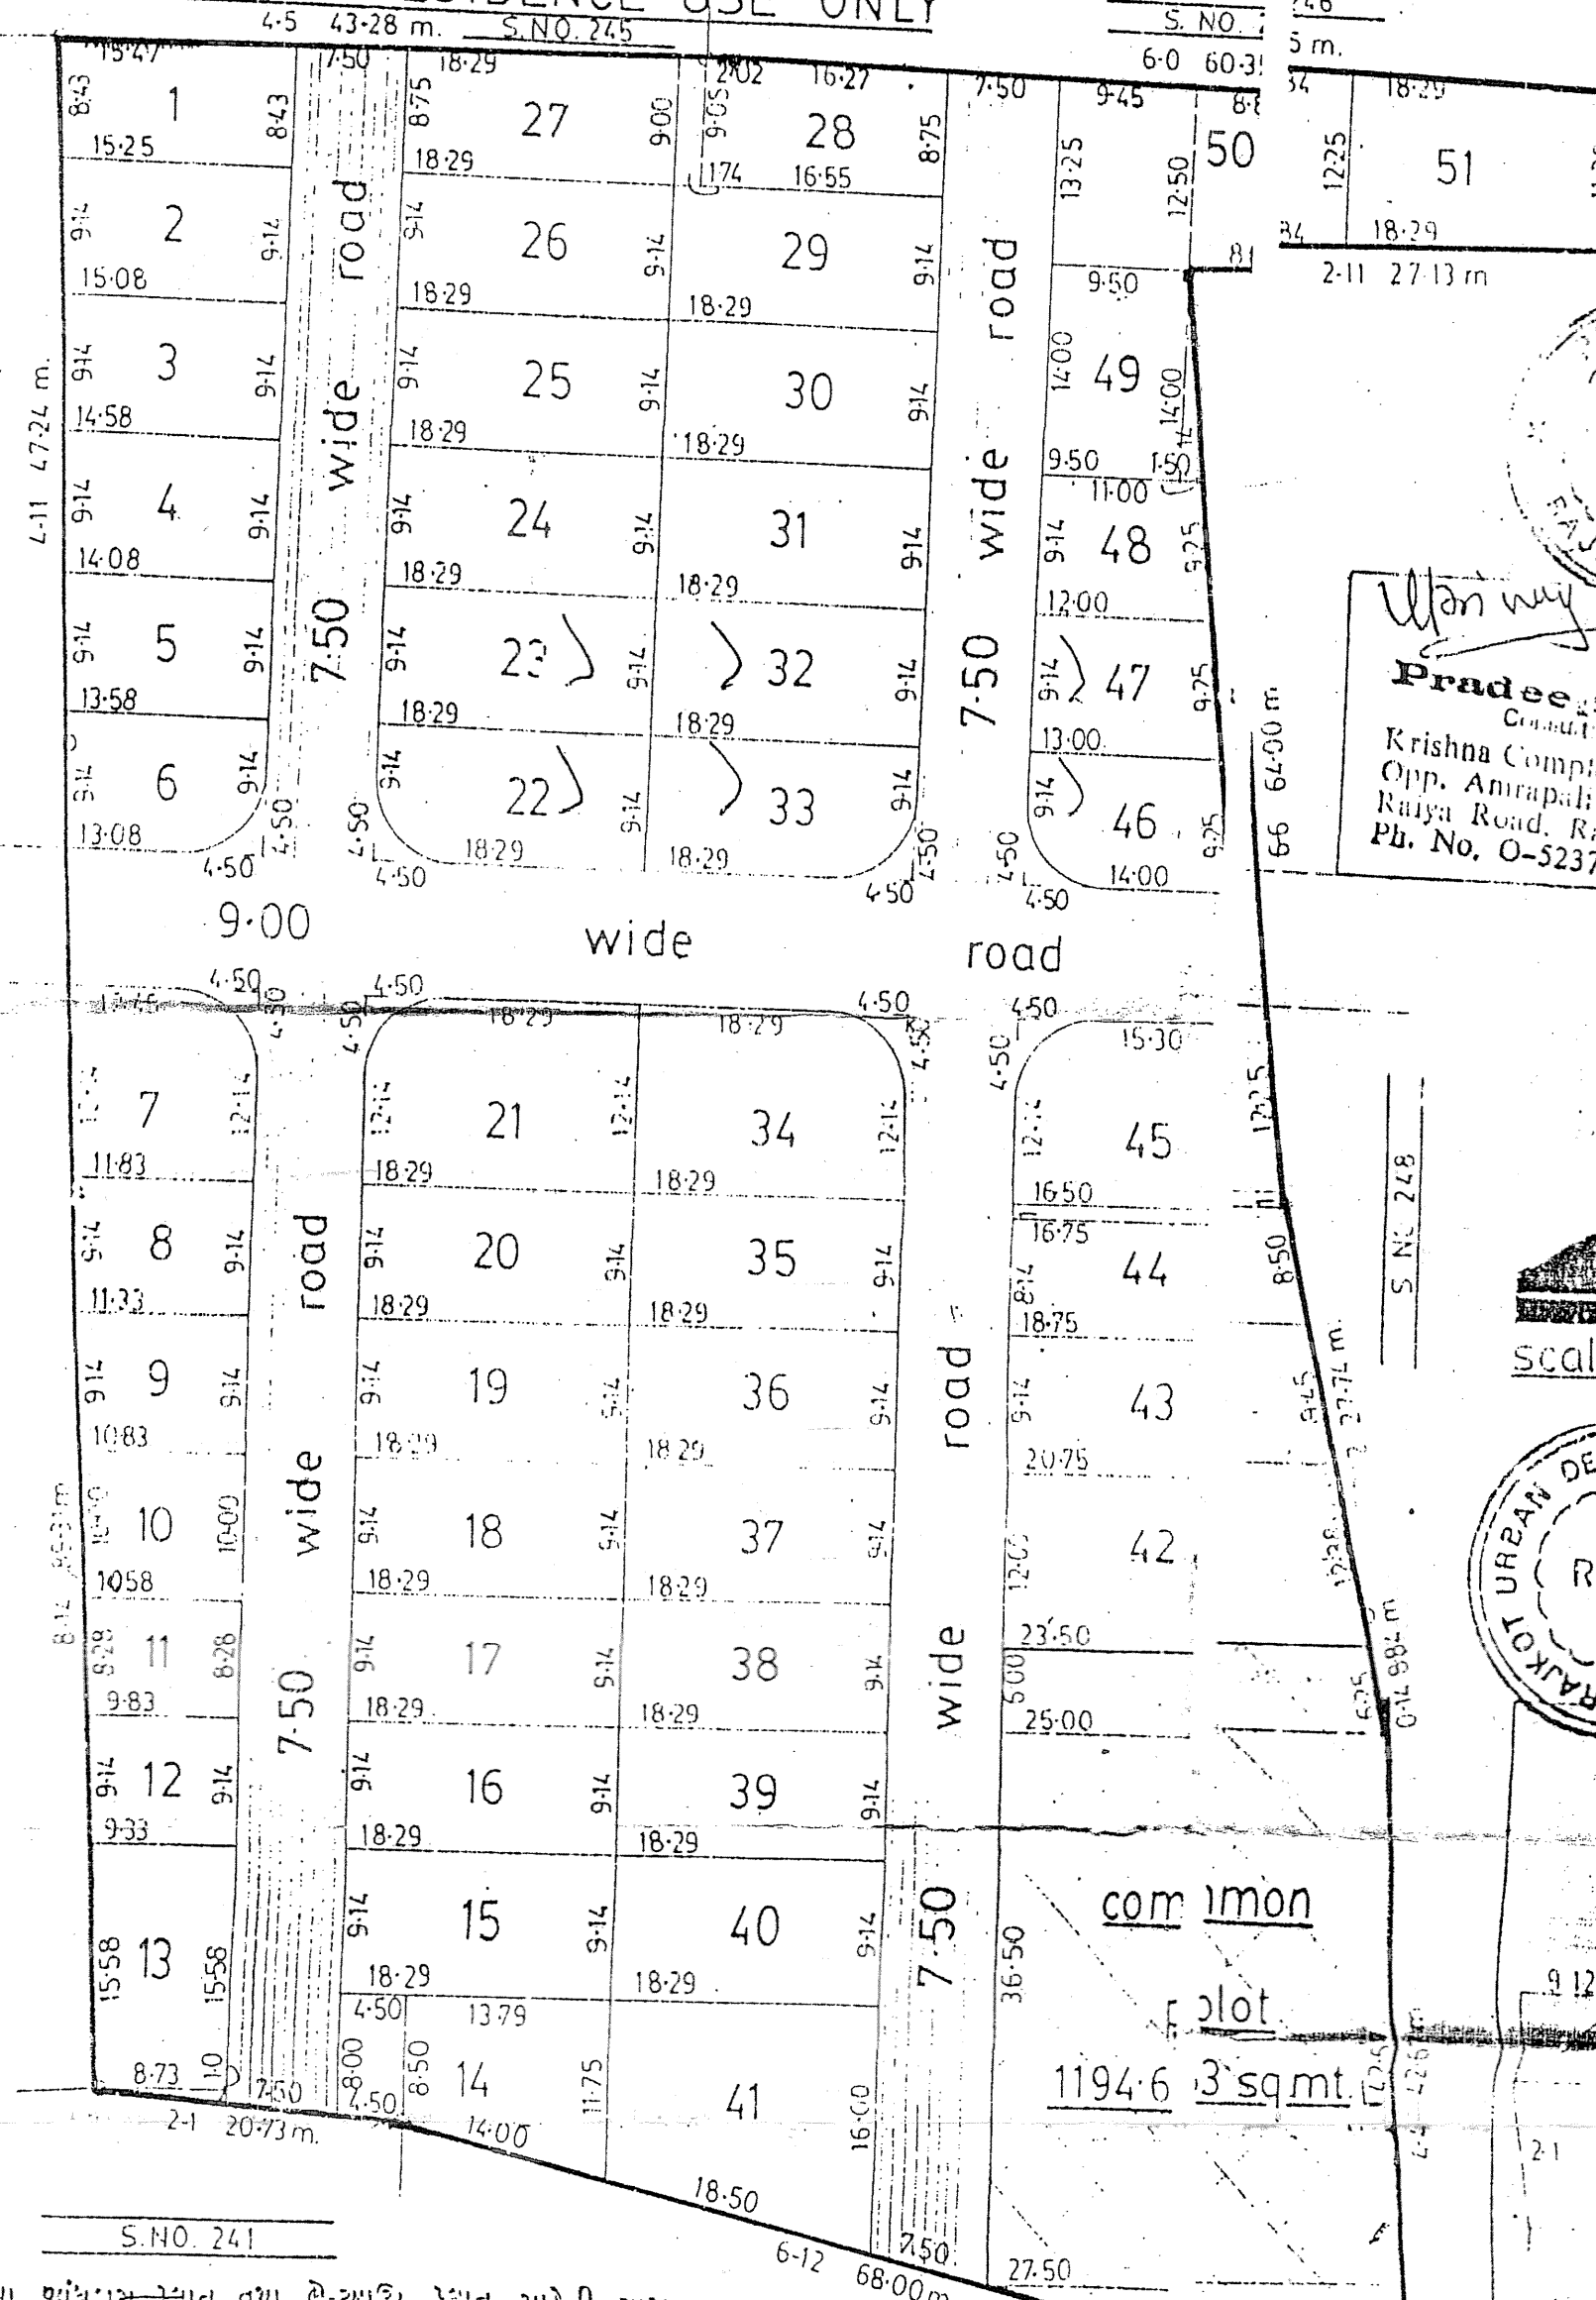


PROPOSED LAY-OUT PLAN OF S.NO. 247 [A. 2-38 G.] AT VILLAGE MAVDI TALUKA RAJKOT DIST. R AJKOT. PURPOSE: RESIDENCE USE ONLY

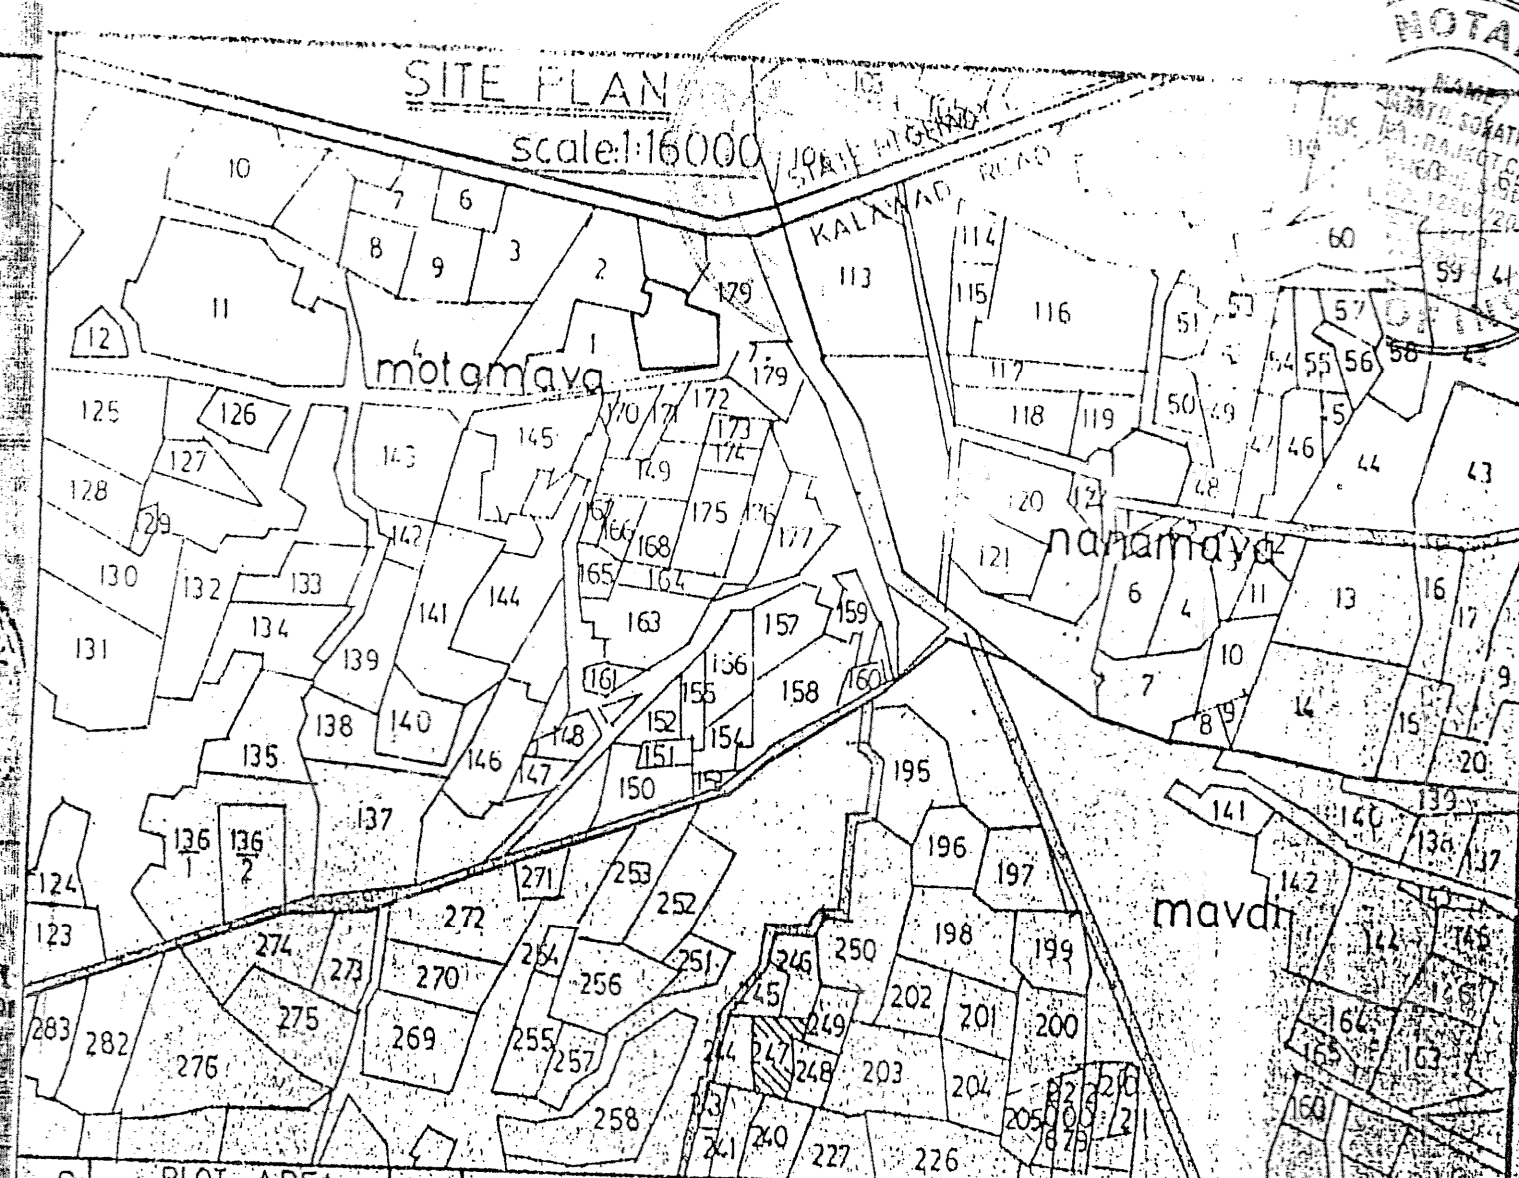

Pradeep Trivedi
Consulting Civil Engineer
Opp. Annapali Cinema,
Rajya Road, Rajkot,
Ph. No. O-52371 R-54299

scale: 1:500

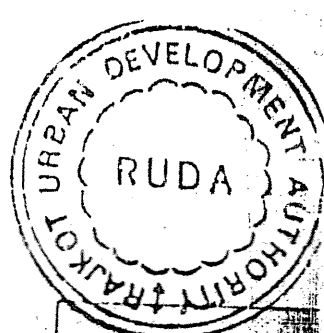

P.NO.	PLOT AREA	P.NO.	PLOT AREA	P.NO.	PLOT AREA	P.NO.	PLOT AREA
sq.mts.	sq.yds.	sq.mts.	sq.yds.	sq.mts.	sq.yds.	sq.mts.	sq.yds.
1	129.48	14	176.75	27	162.32	40	167.17
2	138.61	15	167.17	28	163.00	41	167.17
3	135.55	16	167.17	29	167.17	42	167.17
4	130.98	17	167.17	30	167.17	43	167.17
5	126.41	18	167.17	31	167.17	44	167.17
6	117.49	19	167.17	32	167.17	45	167.17
7	143.03	20	167.17	33	162.82	46	119.06
8	105.84	21	217.69	34	217.69	47	114.25
9	101.27	22	162.82	35	167.17	48	105.11
10	107.05	23	167.17	36	167.17	49	143.50
11	84.50	24	167.17	37	167.17	50	231.06
12	87.56	25	167.17	38	167.17	51	215.18
13	145.05	26	167.17	39	167.17		

total plot area 1 to 51	8137.03	9732.11
common plot area	1194.63	1428.81
road area	2606.18	3117.08
total area of land	11937.84	14278.00

આ અમરેલીના કુલ ના.અર.સી. સ્કે-312
સુ. કા. નં. 247-અ.સ. ના.અર.3-અ.સ.
અંતિમ રીપોર્ટ અંગે અમારામાંથી છે.
સહી

સહી
અમારેલીના કુલ ના.અર.સી. સ્કે-312
સુ. કા. નં. 247-અ.સ. ના.અર.3-અ.સ.
અંતિમ રીપોર્ટ અંગે અમારામાંથી છે.

OWNER

APPROVED AS AMENDED IN
AND SUBJECT TO CONDITIONS
MENTIONED IN THIS OFFICE
LETTER NO. RUDA/TECH/DEV/
MAVDI/253/94 DT 31/12/1994

sd.
K.M. PATEL
DEPUTY TOWN PLANNER
URBAN DEVELOPMENT AUTHORITY
RAJKOT

TRUE COPY

K.V. PATAI
101, ALAKANDA COMPLEX,
GAYTRIN, RAJKOT

મથકોમાંથી તથા જમીનના જાણ તથા લે-આઉટ પ્લાન માટેની અરજી
અન્યથા અરજીમાંથી તથા રા.સ. નં. 247-અ.સ. ના.અર.3-અ.સ.
કા. નં. 253/94 (અ.સ. ના.અર.3-અ.સ.) થી વારંવાર કરેલ છે.

TRUE COPY

BHARAT B. SORATHIYA
NOTARY (GOVT. OF INDIA)
RAJKOT - GUJARAT.

Page No. 1/2019
Serial No. 21131/2019
Receipt No. 21131/2019
Date 27/01/2019

NOTARIAL