


(25)

Ex. 38
8-3-72

સ/ N.B.B. 4ch.
જી. C. J. (જી. ડી. 2)
અમદાવાદ.

ગોડાદાસ કાપાલાઈ સોલંકી
ની જમીન નો નકશો.
2-કે-1-20-9" ઇમ.

નોં. 2:-
અરસાલાઈ સોલંકી ના ગોરેજના જે માપા રેડના કલમમાં
બનાવવામાં આવેલા જમીન ૫-૦" (પાંચ ફુટ ૦") જમીન જમાદાસ
ગોડાદાસ સોલંકી ના પુત્રમાં બનાવેલ છે. માલિકાની રસી.
પરિણામ.

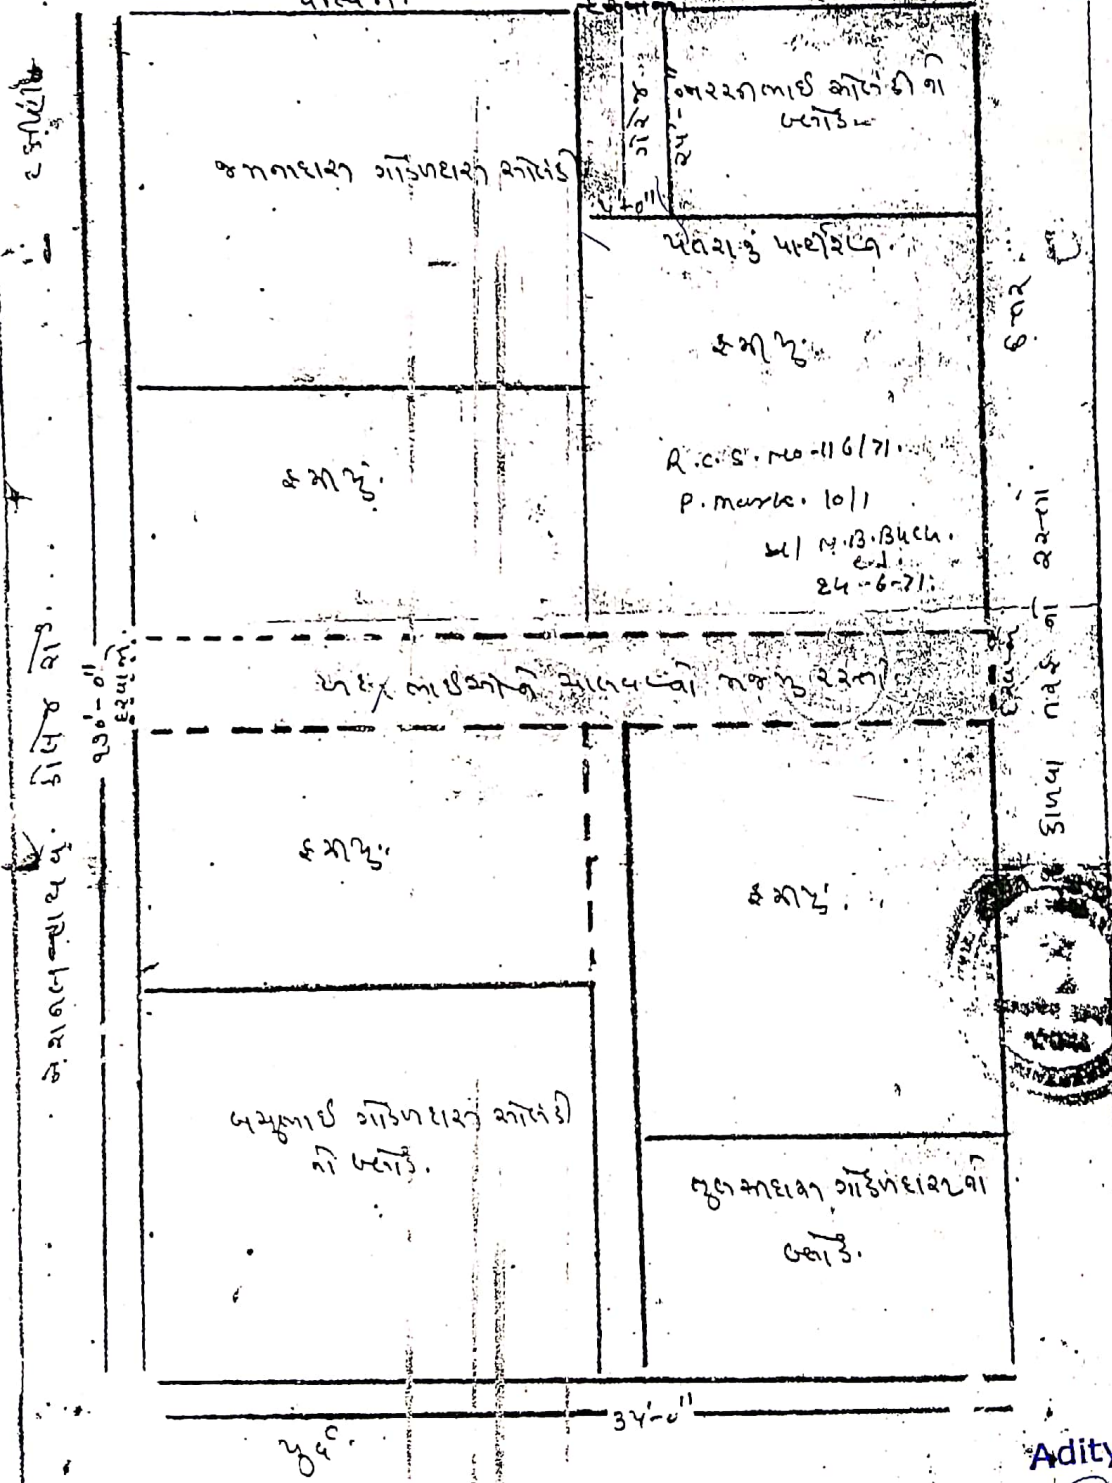

Aditya Infra

Partner