


REVISED & PROPOSED LAY-OUT & BUILDING PLAN ON R. S. NO.
:- 434/2 , 379, 435/1 & 435, F. P. NO. : 32, O. P. NO. : 32, T. P. S. NO. :
39 AT VILL. :- TARSALI, VADODARA.

DOORS-WINDOWS SCHEDULE

TYPE	SIZE	TYPE	SIZE
D1	1.07 X 2.10	W	1.52 X 1.68
D2	0.90 X 2.10	W1	0.69 X 1.07
D3	0.75 X 2.10	W2	0.73 X 0.90
DW	1.52 X 2.10	V	0.46 X 0.35
		V1	1.22 X 0.35
		V2	1.14 X 0.35

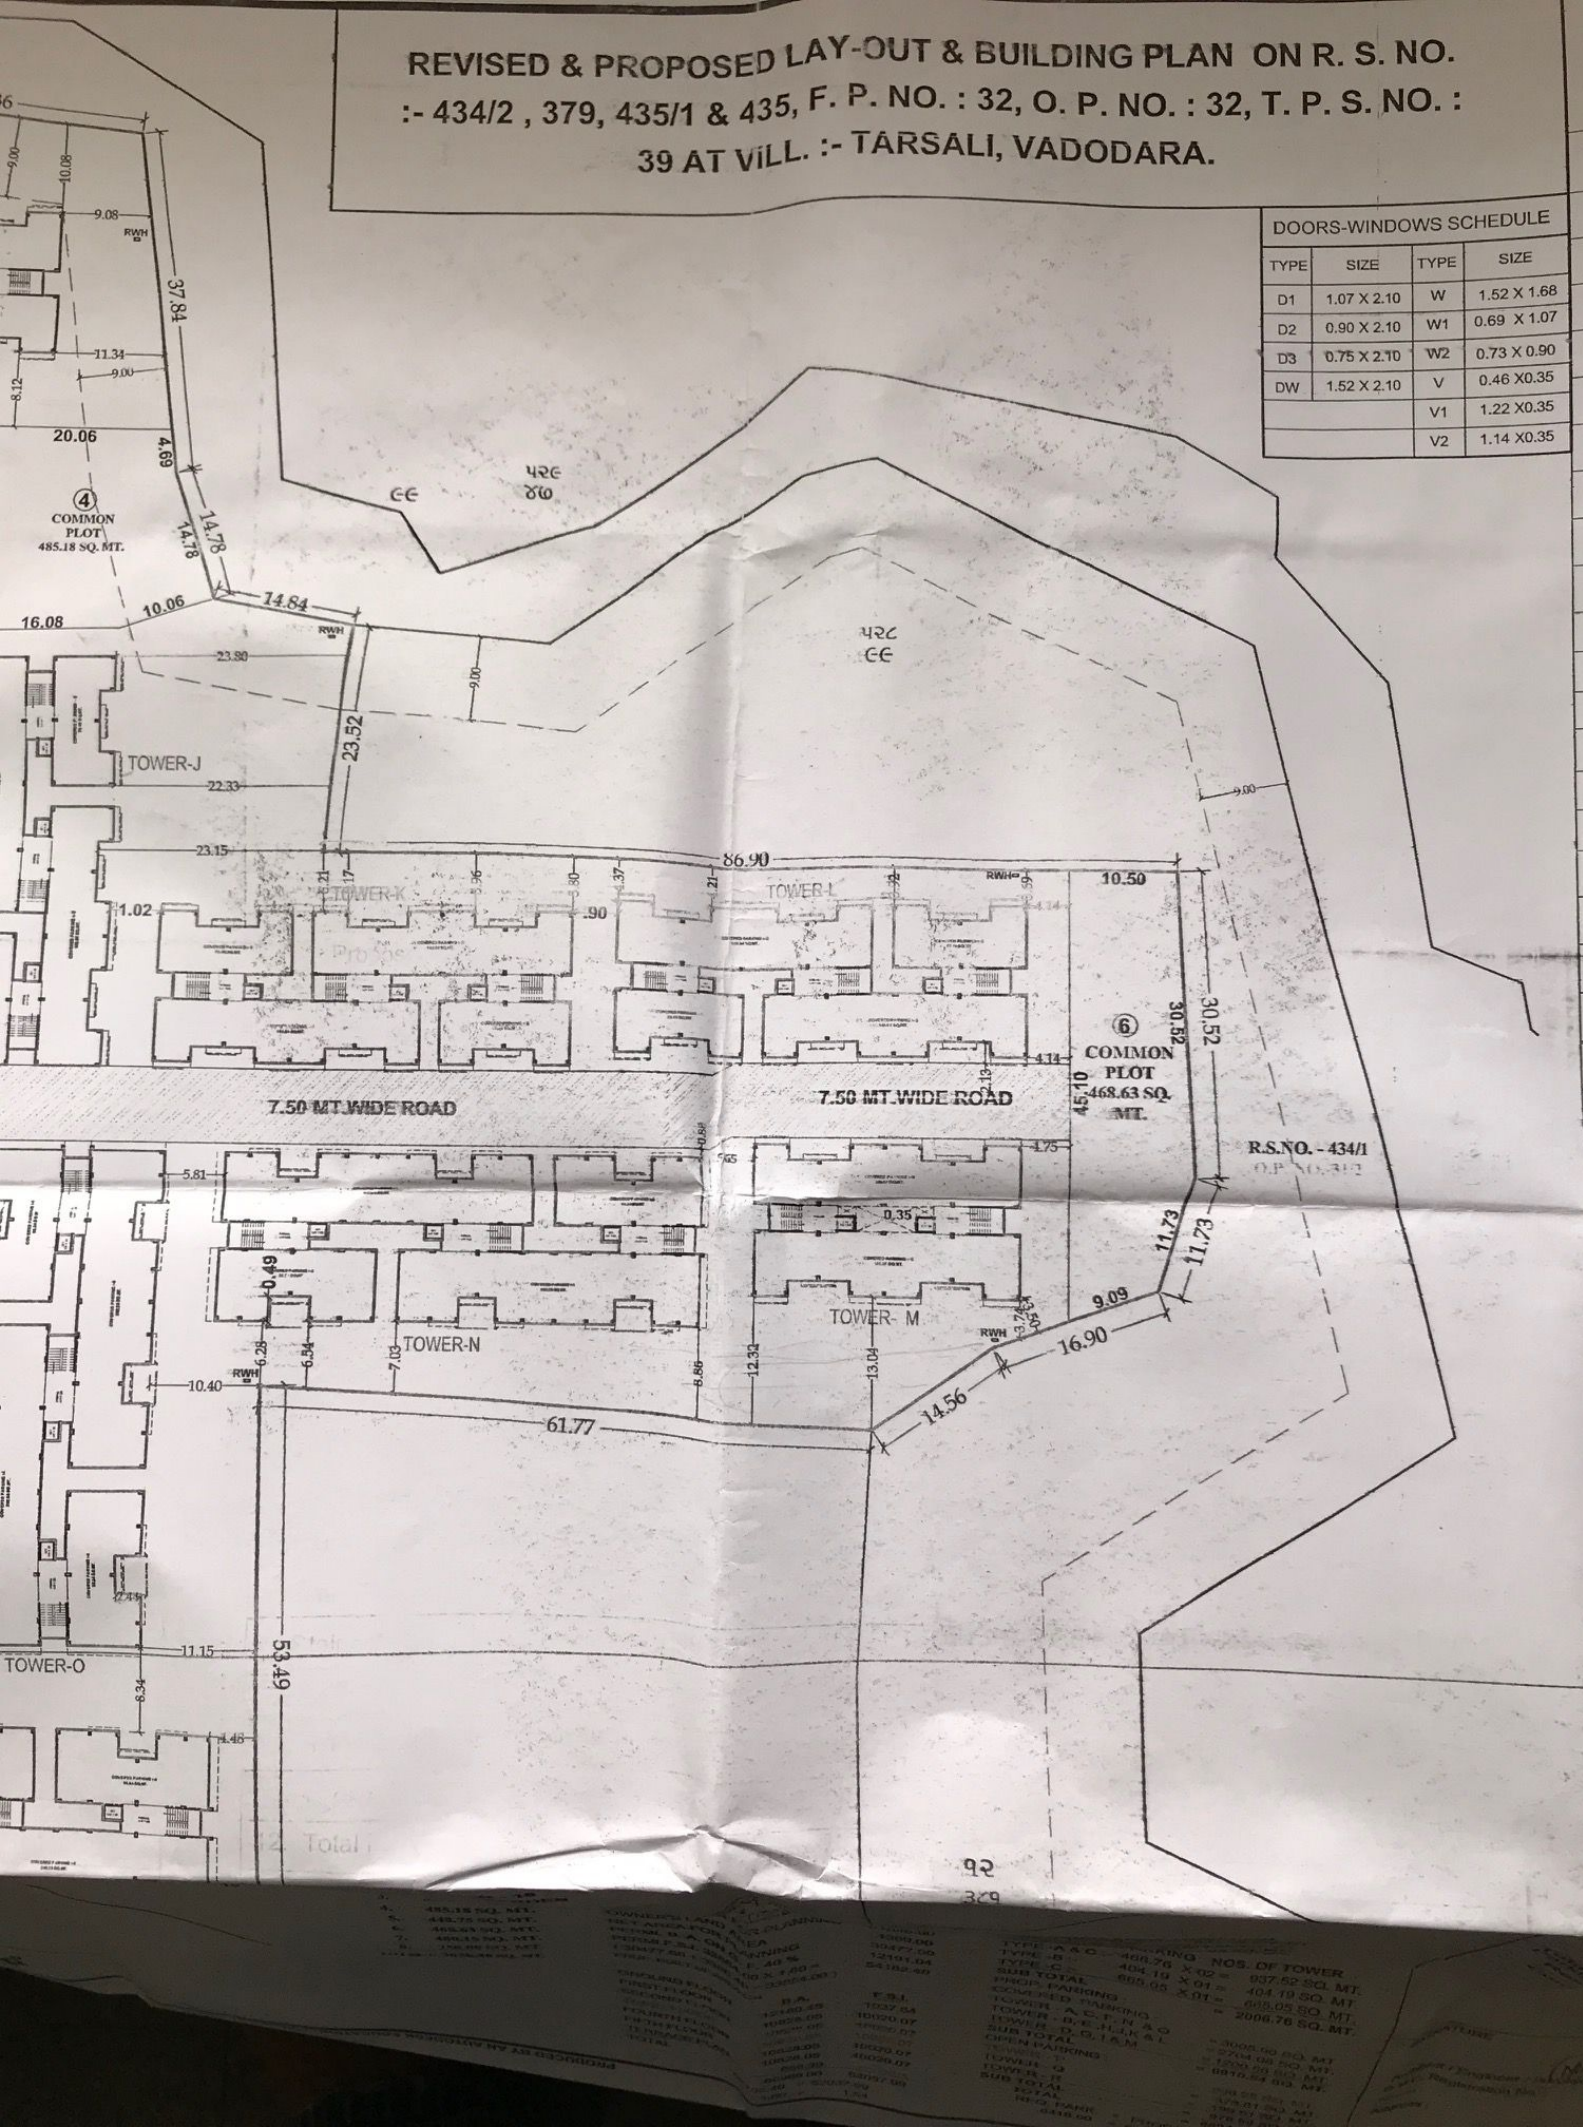

92
329

NO.	DESCRIPTION	AMOUNT	TOTAL
1	...	...	...
2	...	...	...
