



RAJKOT URBAN DEVELOPMENT AUTHORITY



SHRI CHIMANBHAI PATEL VIKAS BHAVAN, POST BOX NO.238, JAMNAGAR ROAD, RAJKOT.

નં.- રૂડા/ટેક/ડી.બી./ઝોન સર્ટી./દ્વિ.પુ.વિ.ચો./૨૦૩૧/૧૩૪

તા.૧૦-૦૪-૨૦૧૯

પ્રતિ

શ્રી કિષ્ના સુમીત અકબરી
C/o. ભાવેશ ડી. રંગાણી & નિલેશ જે. બુસા (એડવોકેટસ)
નોર્થ એન્ગલ, શોપ નં. ૧૦૩, પેલો માળ
અસ્થા રેસીડેન્સી, ૧૫૦ ફુટ રીંગ રોડ,
મવડી પ્લોટ,
રાજકોટ.

વિષય :- ઝોનીંગ સર્ટીફિકેટ આપવા અંગે.

સત્તામંડળ (રૂડા)ની દ્વિતીય પુનરાવર્તિત વિકાસ યોજના-૨૦૩૧ અન્વયે.

સંદર્ભ :- આપશ્રીની તા. ૦૮-૦૪-૨૦૧૯ ની અરજી અન્વયે.

ઉપરોક્ત વિષયે આપશ્રીની અરજીમાં નિર્દિષ્ટ વિસ્તાર/સાથે સામેલ નકશા મુજબ મોજે- મવડી તાલુકો-રાજકોટ ના રેવન્યુ સર્વે નં.- ૪૧૦ પૈકી અંતિમ ખંડ નં.- ----- પ્લોટ નં.- ૬ ની જમીન, ગુજરાત નગર રચના અને શહેરી વિકાસ અધિનિયમ-૧૯૭૬ ની કલમ-૧૭(૧)(સી) અન્વયેના સરકારશ્રીના શહેરી વિકાસ અને શહેરી ગૃહનિર્માણ વિભાગ, ગાંધીનગરના જાહેરનામા નં.- જીએચ/વી/૧૯૨ ઓફ ૨૦૧૬/ડીવીપી-૧૩૨૦૧૬-૨૨૩૭૦૨-એલ, તા. ૨૭-૧૦-૨૦૧૬ થી મંજૂર રાજકોટ શહેરી વિકાસ સત્તામંડળની દ્વિતીય પુનરાવર્તિત વિકાસ યોજના-૨૦૩૧ ની અમલી દરખાસ્તો મુજબ રહેણાંક ઝોનમાં સુચિત કરાયેલ છે. અને સર્વે નંબરમાંથી ૨૪.૦ મીટર પ્રપોઝડ ડી.પી. રસ્તાની કપાત થાય છે. પુર્વે વોટર બોડી પસાર થાય છે.

સદરહુ જમીન મોજે - ----- ની ટી.પી. સ્કીમ નં.- ----- ના હદ વિસ્તારમાં આવતી હોવાથી, તેને ટી.પી. સ્કીમ હેઠળની અન્ય દરખાસ્તો/જોગવાઈઓ લાગુ પડશે અને ફેરફારને પાત્ર રહેશે.

ખાસ નોંધ:-

આ ફક્ત ઝોનીંગ સર્ટીફિકેટ છે. વિકાસ/બાંધકામની પરવાનગી નથી.

A.R. Patel

જુનિયર નગર નિયોજક

રાજકોટ શહેરી વિકાસ સત્તામંડળ

Mob રાજકોટ

SECOND REVISED DEVELOPMENT PLAN 2031 A.D.


(Sanctioned under sec 17 (1) (c) of the Gujarat Town Planning & Urban Development Act, 1976)

Vide U.D.& U.H. Department Notification No.GH/VI/192 of 2016 /DVP-13-2016-223702-I, Dated 27-10-2016

Sanctioned Variation in the Second Revised Development Plan of RAJKOT URBAN DEVELOPMENT AUTHORITY (RUDA)

under Government Notification of Urban Development & Urban Housing Department

No.GH/V/276 of 2017 /DVP-132017-725-L, Dated 13-10-2017 & It's Corrigendum No.GH/V/296 of 2017 /DVP-132017-725-L, Dated 24-10-2017.

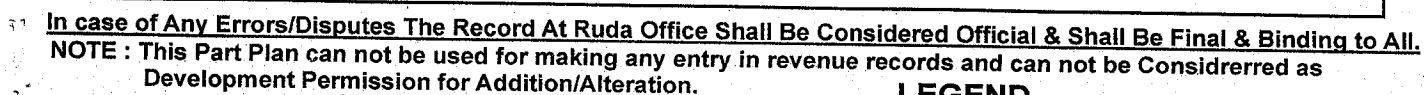

DATE : 9-APRIL-2019

 Residential Zone
 Water Body
 Existing Road
 Proposed Road
 Reservation
 TPS Boundary
 Village Boundary



SCALE = 1 CM. = 80 MT.

TRUE COPY

A. R. Patel

**JUNIOR TOWN PLANNER
RAJKOT URBAN DEVELOPMENT AUTHORITY
RAJKOT**