

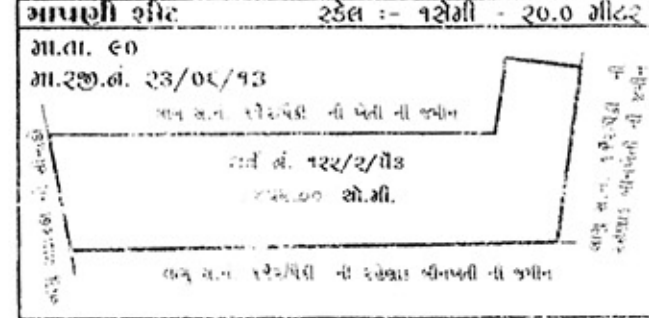
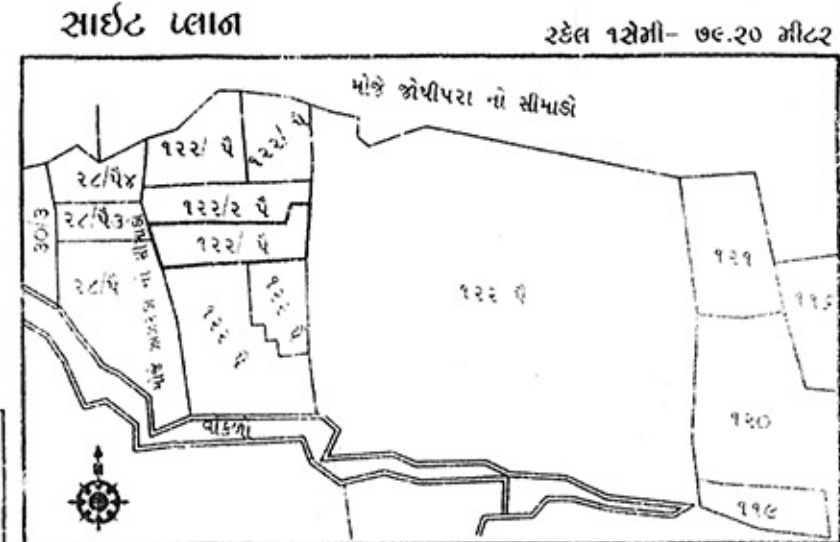


મોજે જુનાગઢ, તાલુકો જુનાગઢ, જીલ્લો જૂનાગઢ નાં સરવે નંબર ૧૨૨/૨ પૈકી ૩ ની જમીન ૦ હે. ૪૪ આરે ૫૨ ચો.મી રહેણાક હેતુ માટે બિનખેતી માં ફેરવવા નો લે-આઉટ પ્લાન

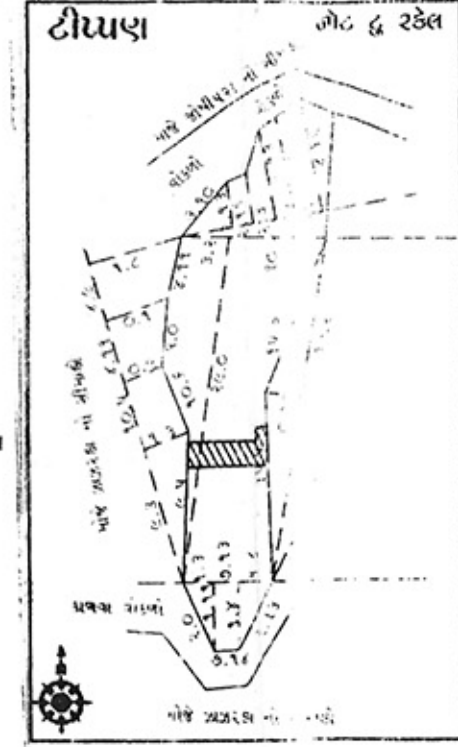

ખેરીયા ટેબલ			
વિગત	ચો. મીટર	ચો.વાર	જામીનનું ક્ષેત્રફળ
પ્લોટ નું ક્ષેત્રફળ	૩૭૭૧.૦૪	૪૫૧૦.૧૬	૧૬૮૬.૮૭
સાર્વજનિક પ્લોટ નું ક્ષેત્રફળ	૪૫૪.૦૪	૫૪૩.૦૩	
આંતરીક રસ્તા નું ક્ષેત્રફળ	૨૨૬.૮૨	૨૭૧.૪૦	
કુલ જમીન નું ક્ષેત્રફળ	૪૪૫૨.૦૦	૫૩૨૪.૫૮	૧૬૮૬.૮૭

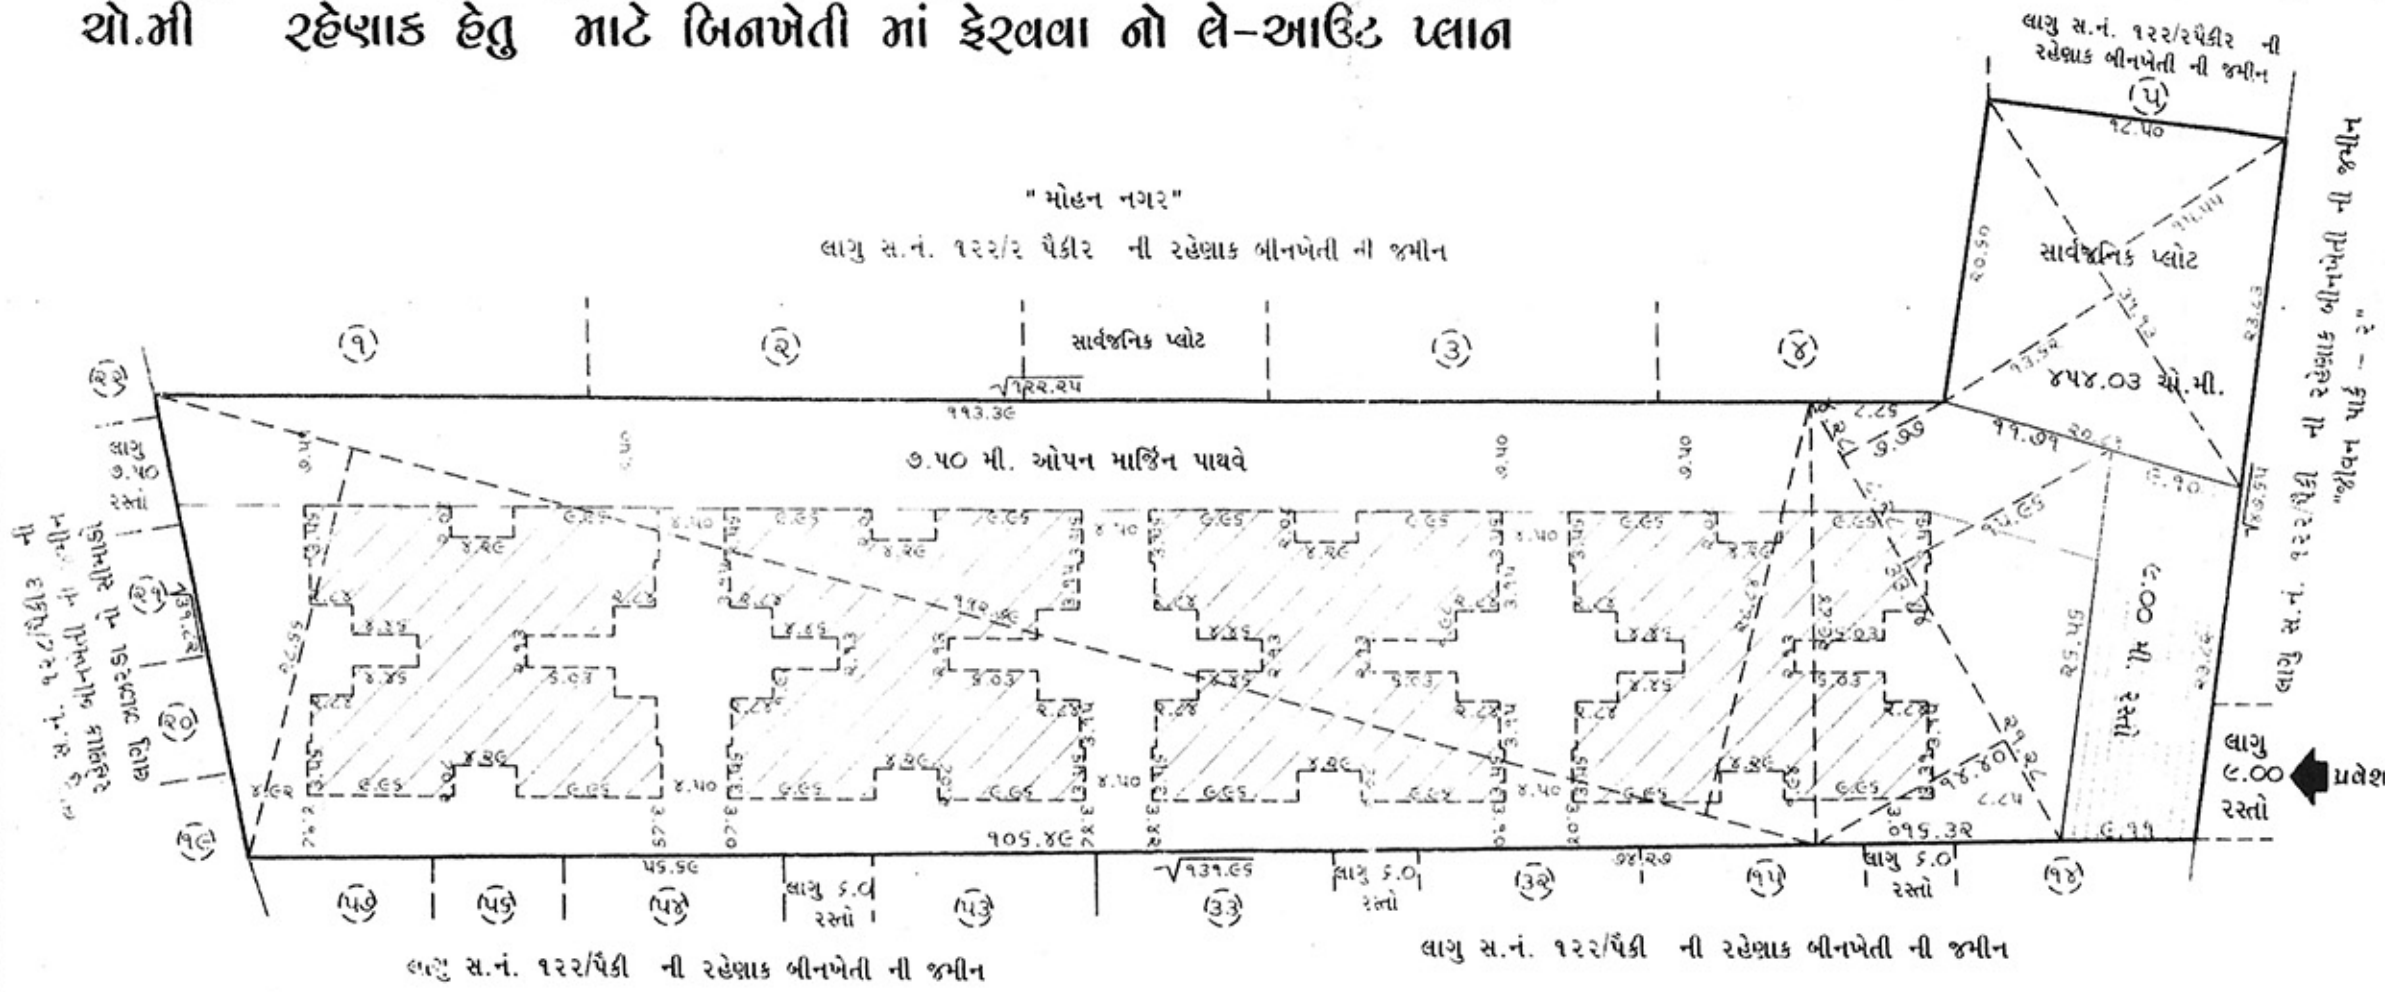

સ્કેલ :- ૧સેમી - ૫.૦૦ મીટર

Ashish Kanjaria
MINISTER OF LAND
J.M.O. NO-36
એન્જીનીયરશ્રી ની સહી.

S. Shukh
અરજદારશ્રી ની સહી.

Approved Subject to Condition
Mentioned in this Office Order
No. LMD/1/C/N.A./Reg.No. 8/15
01/11/14
Collector
Junagadh District, Junagadh.
અધિકારીશ્રી ની સહી.