



RADHE
KUTIR
HOUSE

RADHE
KUTIR
HOUSE

ડેવલોપર્સ
શ્રી હરિ ડેવલોપર્સ
માણસા - ફતેહપુરા રોડ,
માણસા

સાઇટ
રાધે કુટીર
માણસા - ફતેહપુરા રોડ,
માણસા, જી. ગાંધીનગર

સંપર્ક
સનિ એમ. પટેલ (ઘટાદરા)
84014 53121 | 88661 34653
જયેશભાઈ એચ. પટેલ (જામળા)
98246 11104 | 76001 42314

આર્કિટેક્ટ

AMRUT PATEL & ASSOCIATES
ARCHITECT & CONSULTING ENGINEER
98250 06842

98255 06685
PARTH



2 BHK BUNGALOWS



વિશેષતાઓ

- સ્વચ્છ, શાંત, રમણીય અને અત્યંત વિકસીત વિસ્તારમાં
- શ્રી ધનવીર હનુમાનજી દાદાના સાનિધ્યમાં
- સ્કૂલ, કોલેજ, હોસ્પિટલની અત્યંત નજીકમાં
- માણસા મુખ્ય બજાર તથા એસ. ટી. ડેપોથી માત્ર ૫૦૦ મીટરના અંતરે


RADHE
KUTIR
HOUSE



સુવિધાઓ


- આર.સી.સી.પાકા રોડ
- ૨૪ કલાક પાણીની સગવડ
- અંડર ગ્રાઉન્ડ વાયરિંગ તથા સ્ટ્રીટ લાઇટ સુવિધા
- એન.એ., એન.ઓ.સી.ટાઇટલ કલીયર-લોન પેપર ઉપલબ્ધ
- ગટર લાઇનની વ્યવસ્થા
- વિશાળ કોમન પ્લોટ

WING : B TO M

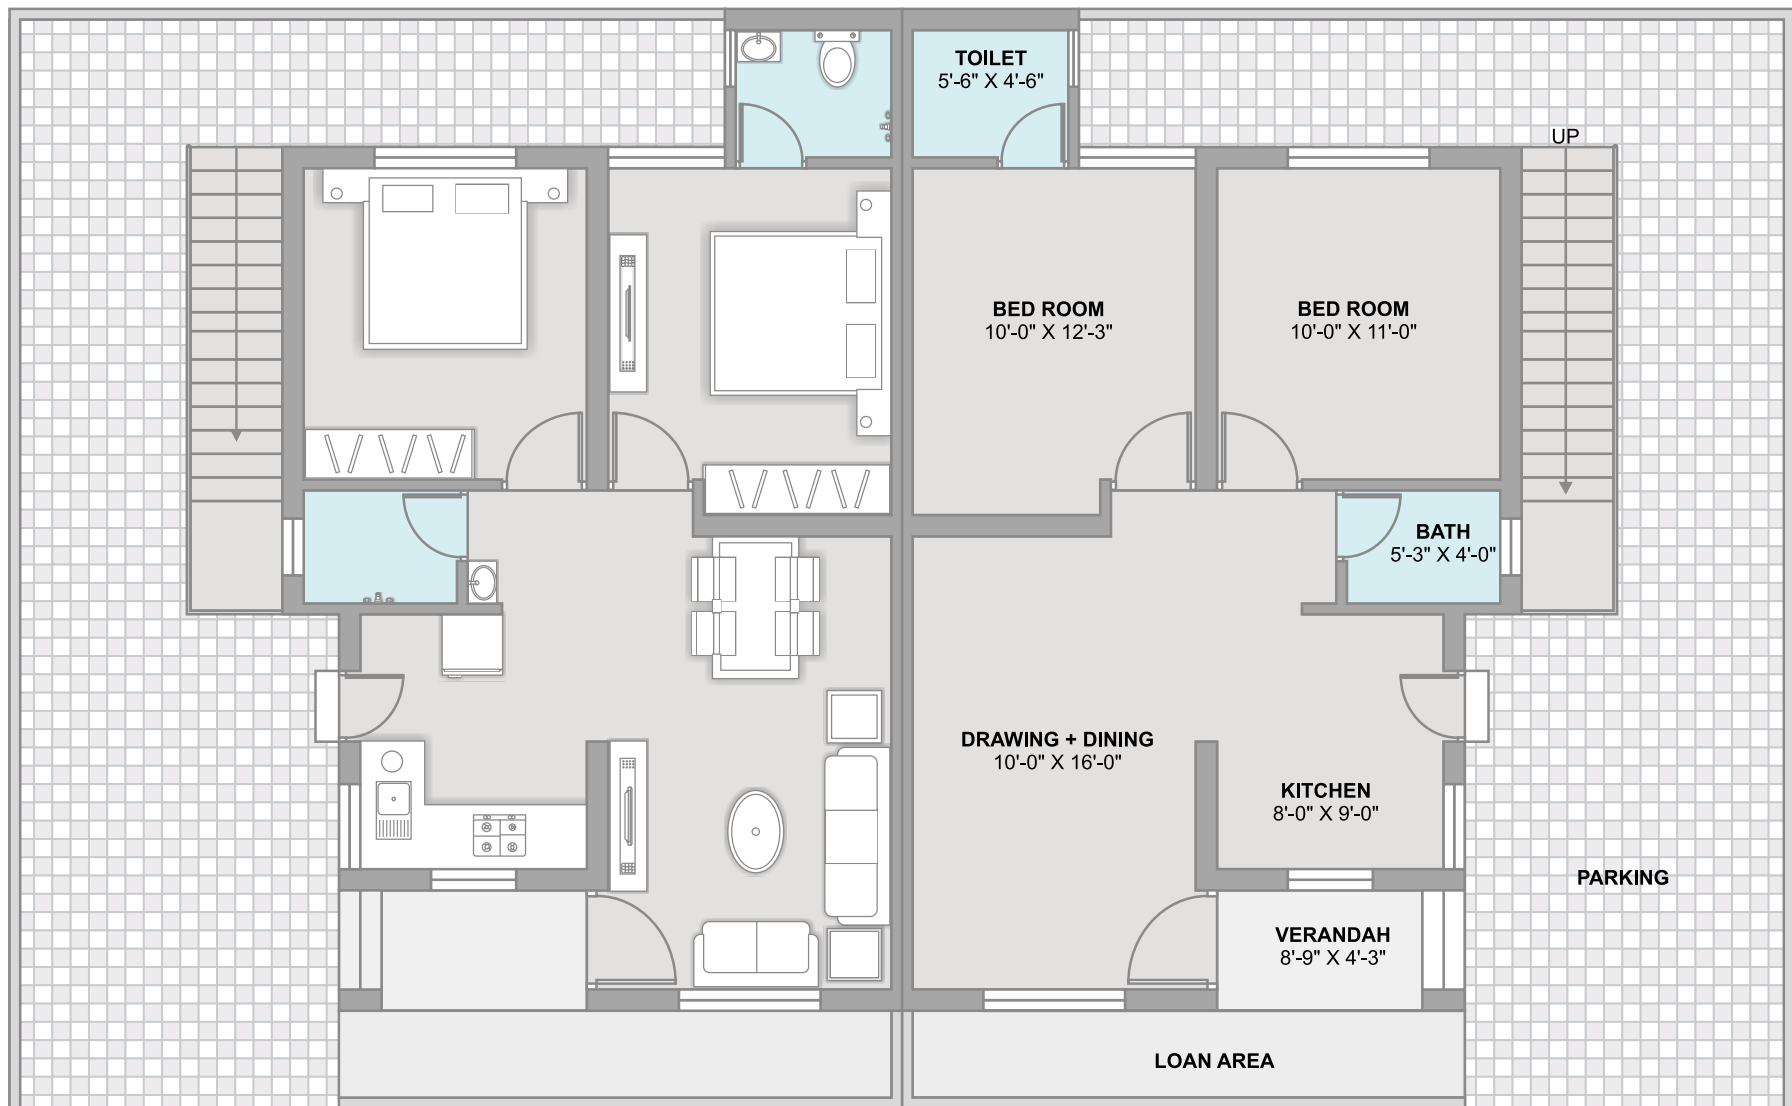


GROUND FLOOR PLAN

WING : A

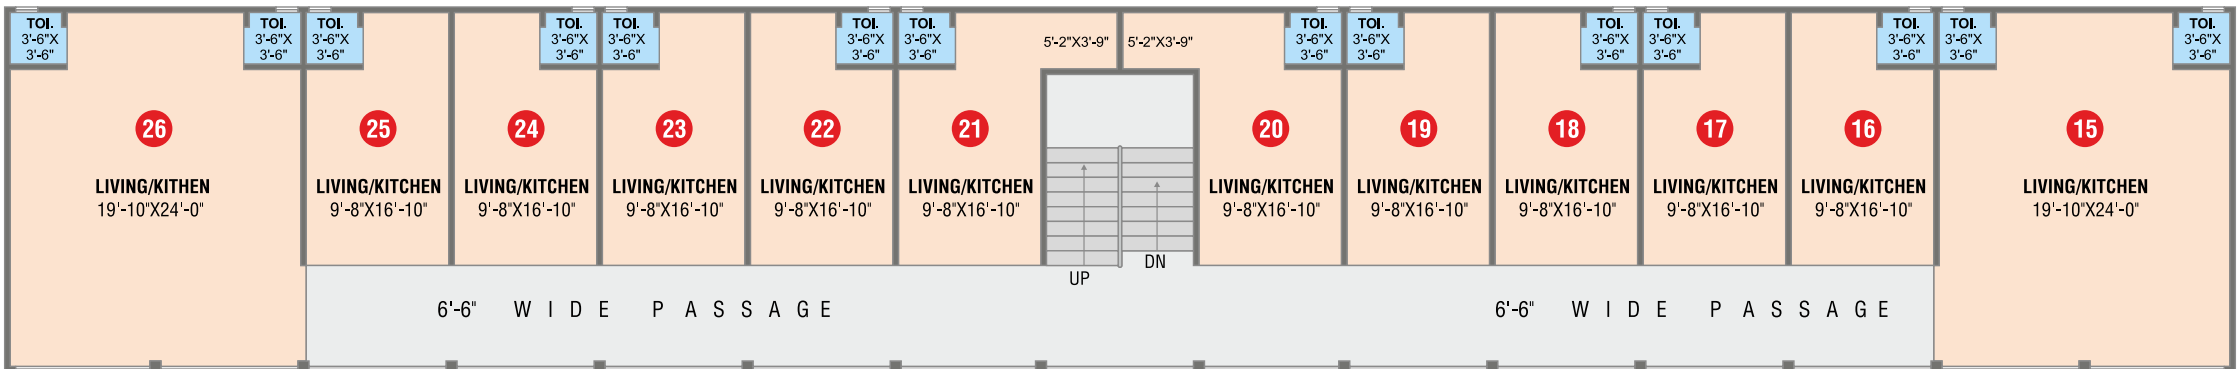

FIRST FLOOR PLAN

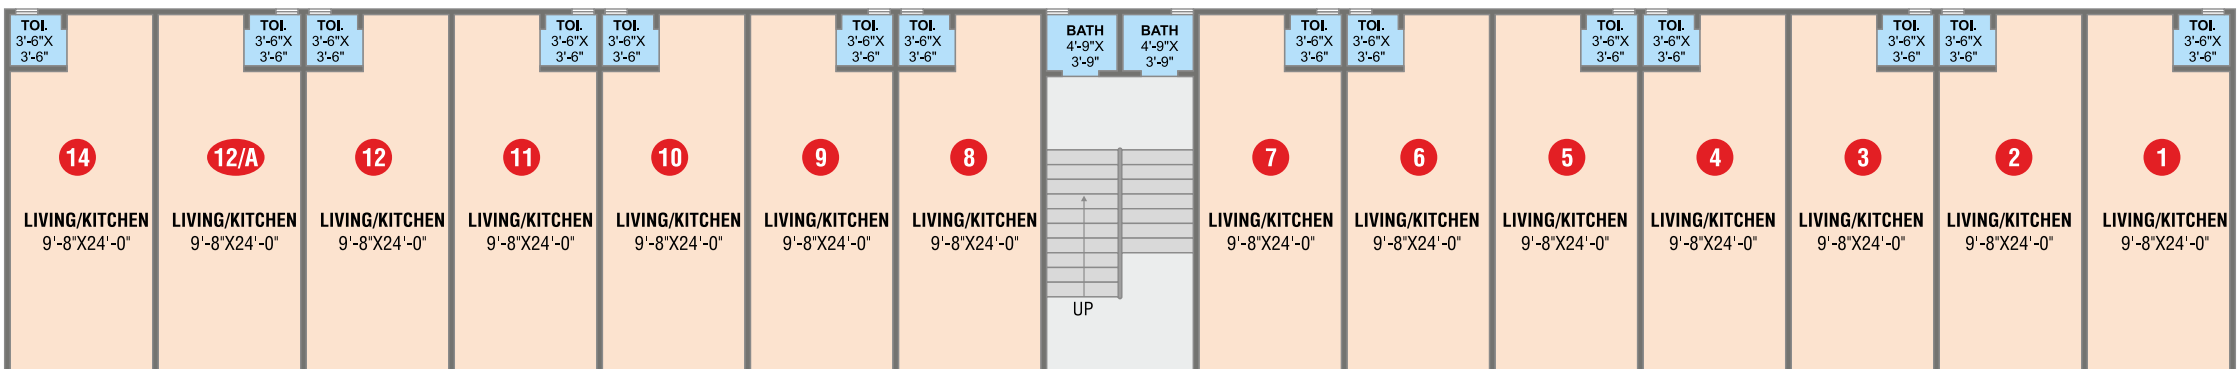

GROUND FLOOR PLAN

60'-0" MT. WIDE D.P. ROAD



LAYOUT PLAN

સ્પેસીફિકેશન

RADHE
KUTIR
HOUSE



સ્ટ્રક્ચર
ભુકંપ પ્રતિરોધક આર.સી.સી. ફ્રેમ સ્ટ્રક્ચર.



પ્લાસ્ટર
અંદરનું માલા પ્લાસ્ટર પુટ્ટી ફિનીશ સાથે અને બહારનું
ડબલ કોટ પ્લાસ્ટર એકેલીક કલર સાથે બ્રીક કલેડીંગ ફિનીશ.



રસોડું
રસોડામાં ગ્રેનાઈટ પ્લેટફોર્મ એસ.એસ સિંક અને પ્લેટફોર્મ ઉપર
લીન્ટર લેવલ સુધી ડિઝાઈનર ગ્લેઝ્ડ ટાઈલ્સ.



ફ્લોરીંગ
ડ્રોઇંગ, ડાઇનીંગ, રસોડું અને તમામ બેડરૂમમાં વિદ્રીફાઇડ ફ્લોરીંગ,
ટેરેસ પર હીટ રિફ્લેક્શન માટે ચાઇના મોઝેક અને વોટર પ્રુફીંગ



ઇલેક્ટ્રીક
કન્સીલ્ડ કોપર વાયરીંગ જરૂરીયાત મુજબના લાઇટના પોઇન્ટ
મોડ્યુલર સ્વીચ બોર્ડ સાથે ડ્રોઇંગરૂમમાં ટીવી પોઇન્ટ



દરવાજા
ડેકોરેટીવ મેઇન ડોર અને બીજા ફ્લશ ડોર સારી ગુણવત્તા ફીટીંગ સાથે
બારીઓ ગ્રેનાઈટ સીલ સાથે પાવડર કોટેડ એલ્યુમીનીયમ સેક્શનમાં



ટોઇલેટ અને પ્લમ્બીંગ
દરેક ટોઇલેટમાં લીન્ટર લેવલ સુધી ડિઝાઇનર ટાઈલ્સ અને દરેકમાં સારી
ગુણવત્તાનું સી.પી. ફિટીંગ કન્સીલ્ડ યુ.પી.વી.સી. પાઇપીંગ સાથે



ટેરેસ
વોટર પ્રુફીંગ સાથે ચાઇના મોઝેક ફ્લોરીંગ