

PDE NO.

DATE

12/4/22

TIME

11.20

D-RBA6/1



દસ્તાવેજ નં. 3430 ()

તારીખ ૧૨/૪/૨૦૨૨

વેચાણ દસ્તાવેજ

નામ : રાજેશ ભગવાનદાસ અગ્નાની



૧૨/૪/૨૦૨૨ ૧૧:૨૦

 શૈલેષ શાહ દસ્તાવેજવાળા

રથલ-ગ્રાઉન્ડ ફ્લોર, ધર્મેન્દ્ર એપાર્ટમેન્ટ, સમીર હોસ્પિટલ ની
બાજુમાં, લક્કડીપુલ, દાંડીયા બજાર, વડોદરા. સમય- ૧૧ થી ૦૬

shaileshdastavej@gmail.com

મો. નં. ૯૮૨૪૦૪૧૬૭૮



e- Challan


2022014005956

BARCODE

Printed On 07/04/2022
16:23:43

ant Superintendent of Stamps And Inspector General Of Registration			Payer Details			
Manjalpur Vadodara Kasba			TAX ID (If Any)			
			PAN No. (If Applicable)		AEQFS7769L	
			Full Name		SHREE VINAYAKA ENTERPRISE	
ime S.R.O - Vadodara-1			Address		Vadodara	
VADODARA						
2022-2023 One time						
tion No	Account Head Details		Amount (RS.)	Bank CIN	Date	Bank-Branch
13335513	Registration Fee (0030-03-104-00)		165800.00	57000013551003007042254608	07/04/2022	SBIEPAY
Total Amount :-			165800.00			
Total Amount In Words :-			Rupees One Lac Sixty Five Thousand Eight Hundred Only			
marks (ny)						

ચંદ્રેશ્વરભાઈ સી ગાયકવાડ

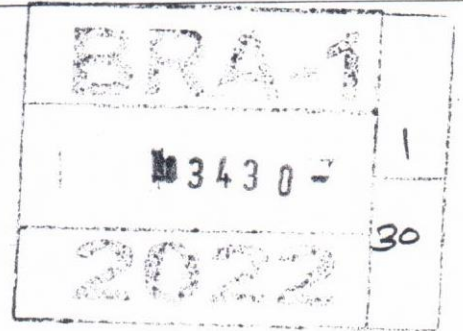

IGR-GUJARAT

Stamp duty paid by the E-Challan is valid up to 6 months from the date of generation subject to provision of Sec52/c of the Gujarat stamp
Registration fee paid by E-challan is valid up to 4 month from the date of execution of the instrument, u/s.23 of the Registration Act-1908.

er: This is a digitally system generated e-Challan, Which does not require signature.



e- Challan

2022014005956


BARCODE

Printed On 09/04/2022
12:07:09Superintendent of Stamps And
Inspector General Of Registration

Payer Details

TAX ID (If Any)	
PAN No. (If Applicable)	AEQFS7769L
Full Name	SHREE VINAYAKA ENTERPRISE
Address	Vadodara
me S.R.O - Vadodara-1	
VADODARA	
2022-2023 One time	

tion No	Account Head Details		Amount (RS.)	Bank CIN	Date	Bank-Branch
6239177	Stamp Duty (0030-02-102-01)	808500.00	808500.00	57000013551003009042282539	09/04/2022	SBIEPAY
Total Amount :-			808500.00			
Total Amount In Words :-			Rupees Eight Lac Eight Thousand Five Hundred Only			

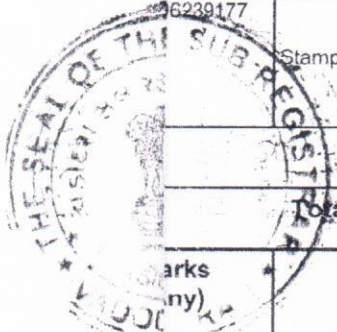

પંક્તિ રચના સ્ત્રી શાખાના વાડ







IGR-GUJARAT

Stamp duty paid by the E-Challan is valid up to 6 months from the date of generation subject to provision of Sec52/c of the Gujarat stamp registration fee paid by E-challan is valid up to 4 month from the date of execution of the instrument, u/s.23 of the Registration Act-1908.

er: This is a digitally system generated e-Challan, Which does not require signature.



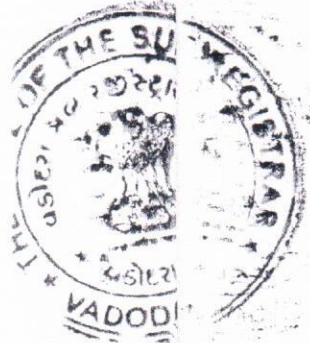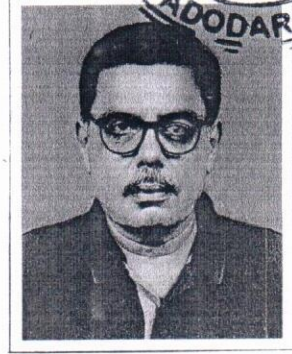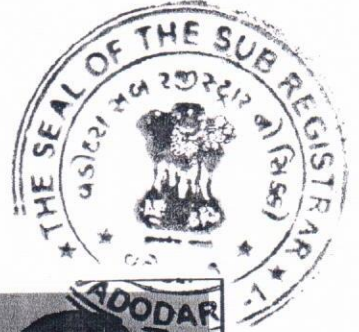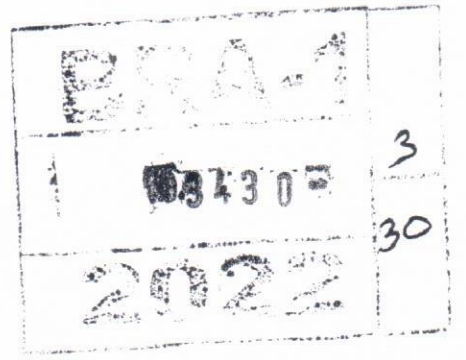

શ્રી
વેચાણ દસ્તાવેજ

₹ ૧,૬૪,૯૯,૫૦૦/- પુરાનો

આજ તારીખ ૧૨/૪/૨૦૨૨ના રોજ તમો વેચાણ દસ્તાવેજ લખી લેનાર : એકપક્ષવાળા

શ્રી વિનાયકા એન્ટરપ્રાઇઝ (PAN-AEQFS 7769 L)એ નામની ભાગીદારી પેઢી તરફ વહિવટકર્તા ભાગીદારો:-

ચંદ્રેશ સી ગાલખનાડ
Chandresh

Notary Seal and Signature

પાન/૨

BRA-1	4
No 3430	30
2022	

૧. રાજેશ ભગવાનદાસ અગ્નાની, ઉ.વ.આ. ૫૮, ધંધો વેપાર,

આધાર નં. ૭૪૮૯ ૨૫૩૩ ૫૩૦૬

મો. નં. ૯૮૨૫૨૮૧૩૧૪

રહે. શિવરાજ એન્કલેવ, વડોદરા, મકરપુરા રોડ,

૨. અંકિત જયેશ બ્રહ્મભટ્ટ, ઉ.વ.આ. ૨૫, ધંધો વેપાર,

આધાર નં. ૮૧૩૫ ૫૮૩૩ ૩૮૩૨

મો. નં. ૯૪૦૮૩૫૩૫૧૩

રહે. સિદ્ધાર્થ રેસીડન્સી, હરણી, વડોદરા

(જેમને હવે પછી આ વેચાણ દસ્તાવેજમાં “તમો” અથવા “વેચાણ લેનાર” અથવા “એકપક્ષવાળા” અથવા “લખી લેનાર” એ રીતે સંબોધવામાં આવેલ છે. સદર સંબોધનનાં અર્થમાં ભાગીદારી પેઢી વેચાણ લેનાર તથા તેઓના વંશ, વાલી, વારસો ઇત્યાદી તમામનો સમાવેશ થયેલો ગણવામાં આવશે) સદર ભાગીદારી પેઢી વતી પહેલા બે ભાગીદારો વહિવટ કરશે.

જોગ, અમો વેચાણ દસ્તાવેજ લખી આપનાર : બીજાપક્ષવાળા :

૧. ચંદ્રશેખર તે ચંદ્રસિંહ કૃષ્ણરાય ગાયકવાડની વિધવા પત્ની, ઉ.વ.આ. ૮૪, ધંધો ગૃહકાર્ય,

આધાર નં. ૬૧૯૦ ૯૪૯૦ ૪૩૨૫

૨. હરદિપસિંહ ચંદ્રસિંહ ગાયકવાડ, ઉ.વ.આ. ૬૩, ધંધો વેપાર,

આધાર નં. ૬૬૯૨ ૬૫૩૭ ૯૧૧૦

બંને રહે. નલિની નિવાસ, માંજલપુર, વડોદરા.

(જેમને હવેપછી આ વેચાણ દસ્તાવેજમાં “અમો” અથવા “વેચાણ આપનાર” અથવા “બીજાપક્ષવાળા” અથવા “લખી આપનાર” એ રીતે સંબોધવામાં આવેલ છે, સદર સંબોધનનાં અર્થમાં વેચાણ આપનાર તથા તેઓના વંશ, વાલી, વારસો ઇત્યાદી તમામનો સમાવેશ થયેલો ગણવામાં આવશે)

જત, અમો વેચાણ દસ્તાવેજ લખી આપનાર તમો વેચાણ દસ્તાવેજ લખી લેનારને આ વેચાણ દસ્તાવેજ લખી આપીએ છીએ કે,

ચંદ્રશેખર સર ગાયકવાડ

Chakradar

A *Notary*

BRA-1	5
No 3430 -	30
2022	

પાન/3

અમારી નીચે જણાવેલી મીલકત તમોને રૂ ૧,૬૪,૯૯,૫૦૦/- પુરા (શબ્દમાં રૂપિયા એક કરોડ ચોસઠ લાખ નવ્વાણું હજાર પાંચસો પુરા)માં વેચાણ આપી છે. તેનો વેચાણ અવેજ અમોને તમારી પાસેથી નીચે વર્ણન પ્રમાણે મળી ગયો છે, અને તે પહોંચ્યાનું અમો કબુલ કરીએ છીએ. અને સદર વેચાણ અવેજના બદલામાં અમારી નીચે જણાવેલી જમીન તમોને આજરોજ વેચાણ આપી છે અને તેનો અમોએ આજરોજ પ્રત્યક્ષ કબજો આપી દીધો છે અને તમોએ આજરોજ પ્રત્યક્ષ કબજો સંભાળી લીધો છે.

અવેજની વિગત

રૂ ૦,૨૧,૬૭,૫૦૩/-	ચેક નં. ૦૦૦૦૧૧ પૈકી, એચડીએફસી બેંક, કારેલીબાગ શાખાથી હરદિપસિંહ સી. ગાયકવાડને આપેલ છે.
રૂ ૦,૨૧,૬૭,૫૦૨/-	ચેક નં. ૦૦૦૦૧૨ પૈકી, એચડીએફસી બેંક, કારેલીબાગ શાખાથી ચંદ્રેખા સી. ગાયકવાડને આપેલ છે.
રૂ ૦,૨૨,૫૦,૦૦૦/-	ચેક નં. ૦૦૦૦૦૫, એચડીએફસી બેંક, કારેલીબાગ શાખાથી હરદિપસિંહ સી. ગાયકવાડને આપેલ છે.
રૂ ૦,૨૨,૫૦,૦૦૦/-	ચેક નં. ૦૦૦૦૦૬, એચડીએફસી બેંક, કારેલીબાગ શાખાથી ચંદ્રેખા સી. ગાયકવાડને આપેલ છે.
રૂ ૦,૨૨,૫૦,૦૦૦/-	ચેક નં. ૦૦૦૦૦૭, એચડીએફસી બેંક, કારેલીબાગ શાખાથી હરદિપસિંહ સી. ગાયકવાડને આપેલ છે.
રૂ ૦,૨૨,૫૦,૦૦૦/-	ચેક નં. ૦૦૦૦૦૮, એચડીએફસી બેંક, કારેલીબાગ શાખાથી ચંદ્રેખા સી. ગાયકવાડને આપેલ છે.
રૂ ૦,૧૪,૯૯,૭૫૦/-	ચેક નં. ૦૦૦૦૦૯, એચડીએફસી બેંક, કારેલીબાગ શાખાથી હરદિપસિંહ સી. ગાયકવાડને આપેલ છે.
રૂ ૦,૧૪,૯૯,૭૫૦/-	ચેક નં. ૦૦૦૦૧૦, એચડીએફસી બેંક, કારેલીબાગ શાખાથી ચંદ્રેખા સી. ગાયકવાડને આપેલ છે.
રૂ ૦,૦૧,૬૪,૯૯૫/-	ટીડીએસ ચેક નં. ૦૦૦૦૧૧ પૈકી, ચેક નં. ૦૦૦૦૧૨ પૈકી
રૂ ૧,૬૪,૯૯,૫૦૦/-	

પરિશિષ્ટ

વેચાણ આપેલી જમીનનું વર્ણન

રજીસ્ટ્રેશન ડીસ્ટ્રીક્ટ વડોદરા, સબડીસ્ટ્રીક્ટ વડોદરા (વિભાગ-૧)માં શહેર વડોદરામાં માંજલપુરમાં વડોદરા કસબાના રેવન્યુ સર્વે નંબર ૩૮૫-૧-પૈકી બી ટીકા નંબર ૩૨/૨૫, સીટી સર્વે નંબર ૨૮૯૪, જેનું માપ ૨૮૪૨.૦૦ ચોરસ મીટર વાળી મિલકત પૈકી સાઈ આસ્થા ટાવર સી ના પશ્ચિમ દિશાની ૪૧૧૧ ચોરસ

ચંદ્રેખા સી ગાયકવાડ
Chandrexha




B.R.A-1	
No 3430	6
2022	30

પાન/૪

કુટ એટલે ૩૮૧.૯૨ ચોરસ મીટર આવેલ છે. સદર મિલકતની ચર્તુ:સીમા નીચે મુજબ છે.

- પૂર્વે : સાઈ આસ્થા રેસીડન્સી ટાવર -સી ની બાકીની જમીન, સી.સ.નં. ૮૯૪ આવેલ છે.
- પશ્ચિમે : નલીની નિવાસ નામનો જુનો બંગલો આવેલ છે.
- ઉત્તરે : નકશામાં દર્શાવ્યા મુજબ ૬.૫ મીટરનો એપ્રોચ રોડ આવેલ છે.
- દક્ષિણે : લાગુ સી.સ.નં. ૨૮૯૫/અ/૧ આવેલ છે.

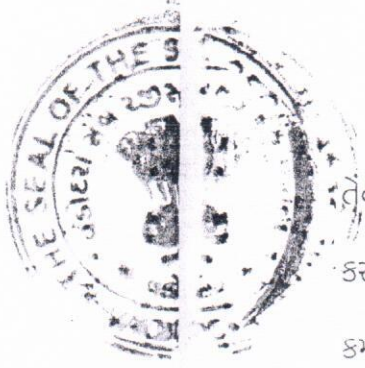

આ સાથે જમીનની સ્થળસ્થિતિ દર્શાવતો ફોટો તથા તેનું પોસ્ટલ સરનામું એનેક્સચરથી સામેલ છે. ઉપરના વર્ણનવાળી જમીન આકાશથી પાતાળ સુધીની તમોને વેચાણ આપી છે અને કબજે આપેલ છે. સદર મીલકતનો લે-આઉટ પ્લાન નં. વોર્ડ-૪/૧૭૫/૧૫-૧૬, તા. ૧૫.૧૦.૨૦૧૫થી કરાવેલ છે તેના હક્કો સહ વેચાણ આપેલ છે. તમોને વેચાણ આપેલ 'બી' ટાવર વાળી જગ્યામાં તમો રીવાઈઝ્ડ પ્લાન કરાવી શકશો તથા મળવાપાત્ર બાંધકામ મંજૂર કરાવી બાંધકામ કરી શકશો. રજાચીક્ટી પ્રમાણે પ્લીથ ચેક તથા કમ્પ્લીશન મેળવવા જરૂરી સહી-સંમતિ, સોગંદનામા કરી આપીશું.

સદર મિલકતનો લે-આઉટ પ્લાન ૧૭૫/૧૫-૧૬, તા. ૧૫.૧૦.૨૦૧૫થી મંજૂર થયેલ છે તેનાં હક્કો સહ આપવાનું છે.

સદર દસ્તાવેજમાં જણાવેલી જમીન પૈકી પૂર્વ દિશાનો હિસ્સો (નકશામાં બતાવ્યા પ્રમાણે ટાવર-સી) આવેલ છે. તેની પશ્ચિમ દિશાએ ૪૦ મીટરના રસ્તાને જોડતો ૬.૫૦ મીટરનો એપ્રોચ રોડ આવેલ છે. તે રસ્તો કાયમ માટે ખુલ્લો રાખવામાં આવશે. તેમાંથી તમોને વેચાણ આપવાની જમીનમાં અવર-જવર માટે તથા નળ, લાઈટ, ડ્રેનેજ, તાર, ટેલિફોન ગેસ વિગેરેના પ્રાથમિક સુવિધાના જોડાણો લઈ શકશો. સદર રસ્તામાં કોઈને અંતરાય થાય તેવાં વાહનો કે વસ્તુ મુકવાની નથી. સદર રસ્તાનો વાપર તમો વેચો તેઓ તેમજ અમારી બાકીની જમીનના વખતો વખતનાં માલિકો જવા-આવવા તથા વાહન વિગેરે લઈ જવા-આવવા, માલ-સામાન લઈ જવા-આવવા બંને પક્ષકારોના વખતો વખતનાં માલિકો કરી શકશે.

સદર તમોને મીલકત પૈકી અમારા કબજામાં આવેલ જમીનમાં જુનું મકાન જે “નલીની નિવાસ”. નામથી ઓળખાય છે તે મકાનના કાટમાલના હક્કો પુરતો કોર્ટમાં કેસ ચાલે છે તમોને વેચાણ આપેલ જગ્યામાં કોઈ કોર્ટ કેસ કે ફરીયાદ નથી તેની બાંહેધરી આપીએ છીએ તથા ૬.૫૦ મીટર

ચંદ્રેશ્વર સી ગાયકવાડ
Bhe/2000



સહી

BRA-1	
No 3430-	7
2022	

પાન/પ

કોર્પોરેશનના નકશામાં પાસ થયેલ દક્ષિણ તરફ જે રસ્તો દર્શાવેલ છે તે બાબતે કોઈ તકરાર આવશે નહિ. તેની બાંહેધરી આપીએ છીએ. અને જો કોઈ તકરાર આવે તો તે અમો લખી આપનાર અમારા ખર્ચે દુર કરી આપીશું.

ઉપરના વર્ણનવાળો પ્લોટ/જમીન તેને લાગતા-વળગતા તમામ પ્રકારના હક્કો સાથેની તથા તેમાં જવા-આવવાના રસ્તાના તથા પાણીના નિકાલના સર્વે પ્રકારના હક્કો સાથેની તથા તેમાંની શિદ્ધિ-સિદ્ધિ સાથેની તથા અષ્ટમાં સિદ્ધ નવેનિધ જે કાંઈ પ્રગટ થાય તે લેવાના તમામ પ્રકારના હક્કો સાથેની તથા અસલ હદ મુજબની આકાશથી તે પાતાળ સુધીની તમામ મિલકત ઉપર લખેલા રૂપિયા તમારી પાસેથી લઈને તમોને યાવતચંદ્ર દિવાકરો કુલ અભરામ ન દાવે અઘાટ વેચાણ આપી છે. તેથી સદરજુ જમીનના આજથી તમો તથા તમારા વંશ, વાલી, વારસો સર્વે સ્વતંત્ર માલિક થયા છો. અને તેનો માલિકી હક્કે વાપર, ઉપયોગ, ઉપભોગ કરવા, તેમાં રજાચીક્રી મુજબ નવીન બાંધકામ કરવા તમો તથા તમારા વંશ, વાલી, વારસો સર્વે સ્વતંત્ર માલિક થયા છો. તથા સદર જમીન તમો ગીરો, વેચાણ, બક્ષીસ કરવા તથા તમોને યોગ્ય લાગે તે રીતે વહીવટ, વ્યવસ્થા કરવા હક્કદાર અને અધિકારી છો. અને હવે આ મિલકત સાથે અમો કે અમારા વંશ, વાલી, વારસોનો કોઈનો કોઈ પણ જાતનો ભાગ, લાગ, હક્ક, હિત, સબંધ રહ્યો નથી.

આ જમીનના જે કોઈ વેરા, મહેસુલ આવે તે બધા આજથી તમો વેચાણ દસ્તાવેજ લખી લેનારે ભરવાના છે અને આજ પહેલાના જે કાંઈ બાકી હશે તો તે અમો વેચાણ દસ્તાવેજ લખી આપનારે ભરવાના છે.

આ દસ્તાવેજથી તમોને વેચાણ આપેલી જમીન આ લેખના આધારે તમો વેચાણ દસ્તાવેજ લખી લેનાર તમારા નામ ઉપર તમામ સરકારી-અર્ધસરકારી કચેરીઓમાં કરાવી લેવાને હક્કદાર છો અને તેમાં અમો વેચાણ દસ્તાવેજ લખી આપનારની સહી, સંમતી જે જે જોઈએ તે અમો તમોને કરી આપીશું. અગર ના કરી આપી શકીએ તો આ વેચાણ દસ્તાવેજથી અમારી સંમતિ ગણવાની રહેશે.

આ વેચાણ દસ્તાવેજથી તમોને વેચાણ આપેલી જમીન અમો લખી આપનારની માલિકી અને કબજા ભોગવટાની છે. અને તેમાં અમારા સીવાય બીજા કોઈનો કોઈ પણ જાતનો ભાગ, લાગ, હક્ક, હિત, સબંધ નથી. તથા તે કોઈની જમીમાં નથી તથા કોઈની જમીનગીરીમાં લખી આપી નથી. તથા કોઈને ગીરો, બક્ષીસ, વેચાણ કે બાનાખતમાં લખી આપી નથી તથા આ મિલકતના ટાઈટલ ચોખ્ખો અને માર્કેટબલ છે. તેવો પાકો ભરોસો આપીને આ વેચાણ દસ્તાવેજ લખી આપેલ છે. તથા આ જમીન ઉપર કોઈનો ભરણપોષણનો બોજો નથી, તથા કોઈ દિવાની કોર્ટની જમીમાં કે અવલજમીમાં નથી તથા કોઈએ વળતરમાં લીધી નથી કે બીજું કોઈ

ચંદ્રેશ્વર શ્રી ગણેશવાઈ

Prakash



2/11

BR-1	
N 343 03	8
2022	30

પાન/૬

પણ રીતે લખી આપી નથી, તેવો પાકો ભરોસો અને વિશ્વાસ આપી તમોને આ જમીન વેચાણ આપેલ છે. તેમ છતાં જો કોઈ પણ નાણાંકીય સંસ્થા સદર જમીન પર હક્ક, દાવો કે તકરાર કે અડચણ કરતું આવશે તો તેવી તમામ હરકતો અમો તથા અમારા વંશ, વાલી, વારસો અમારા ખર્ચે અને જોખમે તમોને દુર કરી/કરાવી આપીશું અગર ના કરાવી આપીએ અને તે તમારે દુર કરાવવાનો પ્રસંગ આવે તો તે અંગેના તમામ ખર્ચ તથા નુકસાનની તેવી સર્વે જવાબદારી અમારા શીરે રહેશે તેવી સ્પષ્ટ સમજુતિસહ આ વેચાણ દસ્તાવેજ લખી આપેલ છે.

આ વેચાણ દસ્તાવેજનો સ્ટેમ્પ, નોંધણી ફી, લખાઈ ફી વિગેરેનો તમામ ખર્ચ તમો વેચાણ લેનારે ભોગવેલો છે.

સદર વેચાણ દસ્તાવેજ તમામ પક્ષકારોએ આપેલ માહિતી તથા પુરાવા આધારે તૈયાર કરવામાં આવેલ છે અને તે કાગળો જોડે મેળવણી કરી લીધેલ છે.

આ વેચાણ દસ્તાવેજ અમોએ અમારી રાજીખુશીથી, વાંચી, વંચાવી, સમજી, વિચારી, મનના સાવધપણામાં, વાકેફ થઈ, કોઈ પણ જાતની દાબ-દબાણ કે દાકઘમકી વગર, અમારી અક્કલ હોંશીયારીથી, શરીરની સાવધ અવસ્થામાં, બિનકેફ હાલતમાં લખી આપેલ છે જે અમોને તથા અમારા વંશ, વાલી, વારસો તમામને કબુલ, મંજુર અને બંધનકારક છે અને રહેશે. જે બદલ અમારી સહી સાક્ષી રૂબરૂમાં કરી આપેલ છે.

સહી

સાક્ષી

લખી આપનાર : બીજાપક્ષવાળા

ચંદ્રેશ્વર સિંહ ગાયકવાડ

ચંદ્રેશ્વર તે ચંદ્રસિંહ કૃષ્ણરાય ગાયકવાડની
વિધવા પત્ની

Chandreshwar


હરદિપસિંહ ચંદ્રસિંહ ગાયકવાડ

1. Smita Gaekwad

2. Adhiram Gaekwad




શિડ્યુલ
રજીસ્ટ્રેશન એક્ટ ૧૯૦૮ની કલમ ૩૨(અ) મુજબ શિડ્યુલ ૩ -

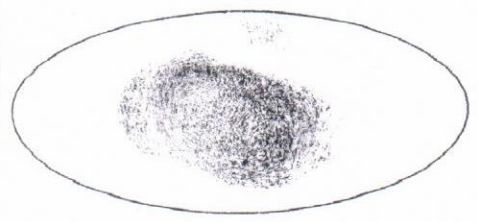


ચંદ્રેશ્વર સી ગણેશભાઈ

ચંદ્રેશ્વર તે ચંદ્રસિંહ કૃષ્ણરાય ગાયકવાડ
વિધવા પત્ની
લખી આપનાર-બીજાપક્ષવાળા

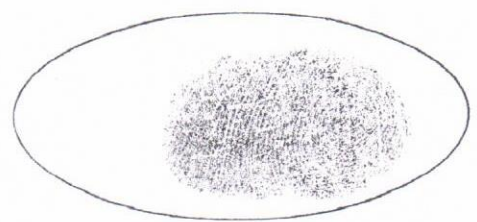



[Signature]

હરદિપસિંહ ચંદ્રસિંહ ગાયકવાડ
લખી આપનાર-બીજાપક્ષવાળા

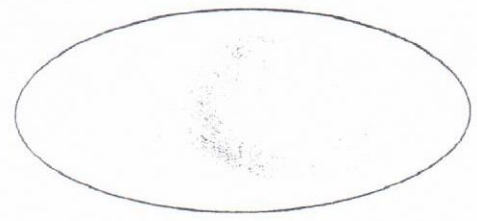

[Signature]

રાજેશ ભગવાનદાસ અનંતભાઈ
લખી લેનાર-એકપક્ષવાળા

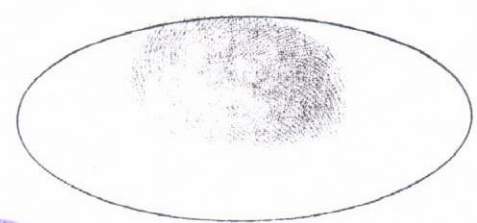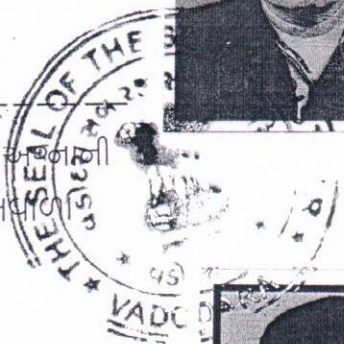

[Signature]

અંકિત જયેશ બ્રહ્મભટ્ટ
લખી લેનાર-એકપક્ષવાળા



એનેક્ષચર

મિલકતની સ્થળસ્થિતિ દર્શાવતો ફોટો તથા મિલકતનું પોસ્ટલ સરનામું

BRA-1	
1	103430
2022	
	10 30



મિલકતનું પોસ્ટલ સરનામું : પશ્ચિમ દિશા તરફની મિલકત માંજલપુરમાં વડોદરા કસબા,
તા. જી. વડોદરા.

લખી લેનાર :

[Signature]

લખી આપનાર :


[Signature]

ચંદ્રેશ્વર સી ગાપલવાડ



એનેક્ષચર

મિલકતની સ્થળસ્થિતિ દર્શાવતો ફોટો તથા મિલકતનું પોસ્ટલ સરનામું

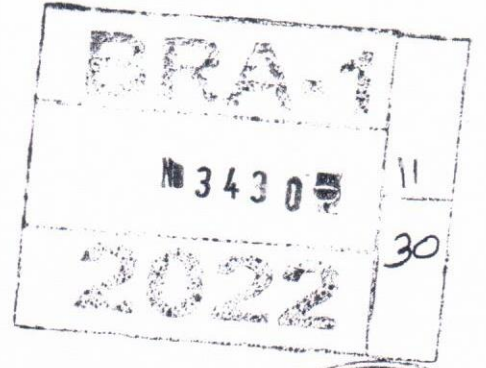

મિલકતનું પોસ્ટલ સરનામું : પશ્ચિમ દિશા તરફની મિલકત માંજલપુરમાં વડોદરા કસબા,
તા. જી. વડોદરા.

લખી લેનાર :

લખી આપનાર :

[Handwritten signatures]

પંદરેરબા સી ગામ વા બાકું

BRA-1	12
NO:3430	30
2022	

દસ્તાવેજ નંબર 3730....., તારીખ ૧૨/૦૬/૨૦૨૨

: : પરિશિષ્ટ : :

નોંધણી અધિનિયમ-૧૯૦૮ ની કલમ-૩૪ની પેટા કલમ-૩ મુજબનું ચેકલીસ્ટ

અ.નં. પ્રશ્ન જવાબ (હા કે ના)

: લખી આપનાર, સંમતિ આપનાર કે તેઓના કુ.મુ.ને પુછવાના પ્રશ્નો :

૧ લેખમાં દર્શાવ્યા મુજબ મોજે ગામ માંજલપુરમાં વડોદરા કસ્ટાના રેવન્યુ સર્વે નંબર ૩૮૫-૧-પૈકી બી ટીકા નંબર ૩૨/૨૫, સીટી સર્વે નંબર ૨૮૯૪, જેનું માપ ૨૮૪૨.૦૦ ચોરસ મીટર વાળી મિલકત પૈકી પશ્ચિમ દિશાની ૪૧૧૧ ચોરસ ફુટ એટલે ૯૮૧.૯૨ ચોરસ મીટર આવેલ છે. તેનો લેખ કરી આપેલ છે ? (હા)

૨ લેખમાં દર્શાવ્યા મુજબ સીટી સર્વે નંબર ૨૮૯૪, જેનું માપ ૨૮૪૨.૦૦ ચોરસ મીટર વાળી મિલકત પૈકી પશ્ચિમ દિશાની ૪૧૧૧ ચોરસ ફુટ એટલે ૯૮૧.૯૨ ચોરસ મીટર વાળી મિલકતનો લેખ કરેલ છે. ? (હા)

લેખમાં દર્શાવ્યા મુજબની વિગતે અવેજની રકમ તમો લખી આપનારને મળેલ છે ? (હા)

લેખમાં દર્શાવેલ વિગતો વાંચી, વંચાવીને, સમજી, વિચારીને તમે પોતે જાતે જ સહી/અંગુઠાની છાપ કરેલ છે. તે તમે કબુલ રાખો છો ? (હા)

૫ પાવર ઓફ એટર્ની આપનાર દસ્તાવેજની તારીખે હયાત છે ? (-)

૬ પાવર ઓફ એટર્નીના લેખમાં પાવર ઓફ એટર્ની આપનાર વ્યક્તિ/ઓ એ સહી/અંગુઠાનું નિશાન કરેલ છે ? (-)

૭ પાવર ઓફ એટર્નીનો લેખ દસ્તાવેજની તારીખે અમલમાં છે ? (-)

૮ ઓળખાણ આપવા સાફ તમને ઓળખતા હોય તેવી વ્યક્તિઓ સાથે લાવ્યા છો ? (હા)

: ઓળખાણ આપનારને પુછવાના પ્રશ્નો :

૧ દસ્તાવેજ લખી આપનાર વ્યક્તિ/ઓ કે જેઓએ કબુલાત આપી તેઓને તમે જાતે ઓળખો છો ? (હા)

૨ દસ્તાવેજમાં લખેલ નામ અને કબુલાત આપનાર વ્યક્તિ/ઓ એક જ છે ? (હા)

૩ કોઈ વ્યક્તિએ ખોટું નામ ધારણ કરીને કબુલાત આપી નથી એવી તમે ખાતરી આપો છો ? (હા)

લખી આપનાર/સંમતિ આપનાર/કુ.મુ.ની સહી

(Signature)
ચંદ્ર રેલા સી ગાયખવાડ

ઓળખાણ આપનારની સહી

(Signature)
Smita Gadhwal

(સહી)

અનુસ્ત્રાર :
વડોદરા-૧



स्थायी लेखा संख्या

/PERMANENT ACCOUNT NUMBER

ABYPG1192Q



नाम /NAME

CHANDRAREKHA CHANDRASINH
GAEKWAD

पिता का नाम /FATHER'S NAME

NARAINSINGH SAMARATSINGH
RATHORE

जन्म तिथि /DATE OF BIRTH


14-06-1939

हस्ताक्षर /SIGNATURE

आयकर आयुक्त, बड़ौदा

COMMISSIONER OF INCOME-TAX, BARODA

चंद्ररेखा सी गायकवाड

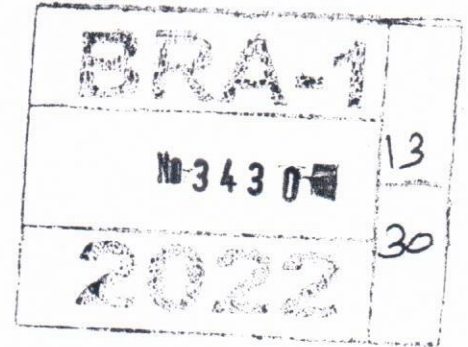



भारत सरकार

जनसंख्या विभाग



ચંદ્રેખા ચંદ્રસિંહ ગાયકવાડ

Chandrarekha Chandrasinh Gaekwad

જન્મ તિથિ / DOB : 14/06/1939



મહિલા / FEMALE



6190 9490 4325

मेरा आधार, मेरी पहचान

ચંદ્રેખા સી ગાયકવાડ

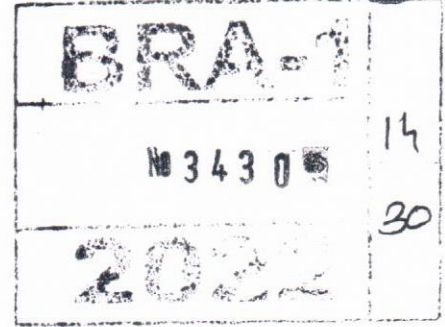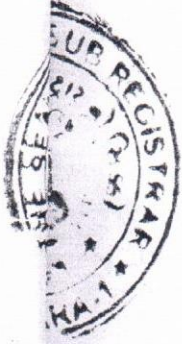

आधार

भारतीय विशिष्ट पहचान प्राधिकरण
UNIQUE IDENTIFICATION AUTHORITY OF INDIA

સરનામું :
પતિનું નામ: ચંદ્રસિંહ ગાયકવાડ,
નલીની નિવાસ, મકરપુરા રોડ,
શ્રેયસ સ્કુલ પાસે, માંજલપુર,
વડોદરા, વડોદરા,
ગુજરાત - 390004

Address
W/O: Chandrasinh
Gaekwad Nalini Niwas
Makarpura Road Manjalpur
Near Shreyas School
Vadodara Vadodara
Pratapnagar Gujarat -
390004

6190 9490 4325



1947
1800 300 1947



help@uidai.gov.in



www.uidai.gov.in

P.O. Box No. 1947,
Bengaluru-560 001



स्थायी लेखा संख्या

/PERMANENT ACCOUNT NUMBER

ABYPG1131D



नाम /NAME

HARDEEPSINH CHANDRASINH
GAEKWAD

पिता का नाम /FATHER'S NAME

CHANDRASINH KRISHNARAO
GAEKWAD


जन्म तिथि /DATE OF BIRTH

13-11-1957

हस्ताक्षर /SIGNATURE

आयकर आयुक्त, बड़ौदा

COMMISSIONER OF INCOME-TAX, BARODA

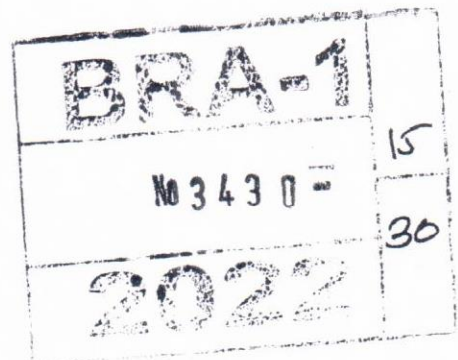



भारत सरकार
GOVERNMENT OF INDIA



गायकवाड हरदीपसिंह चंद्रसिंह
Gaekwad Hardeepsinh Chandrasinh

जन्म तिथि / DOB : 13/11/1957

पुरुष / MALE



6692 6537 9110

मेरा आधार, मेरी पहचान



Peekwad

BRA-1	
No 3430 -	16
2022	30



आधार

भारतीय विशिष्ट पहचान प्राधिकरण
UNIQUE IDENTIFICATION AUTHORITY OF INDIA

संरनाम :

पिता/माता नाम: गायकवाड
चंद्रसिंह, नलीनी निवास,
मांजलपुर मकरपुरा रोड, श्रेयस
स्कूल पास, मांजलपुर, वडोदरा,
गुजरात - 390004

Address

S/O: Gaekwad Chandrasinh
Nalini Niwas Manjalpur
Makarpura Road Manjalpur
Near Shreyas School
Vadodara Vadodara
Pratapnagar Gujarat - 390004

6692 6537 9110



1947

1800 300 1947



help@uidai.gov.in

www

www.uidai.gov.in

P.O. Box No. 1947,
Bengaluru-560 001






भारत सरकार
GOVERNMENT OF INDIA



अधिरथसिंह हरदीपसिंह गायकवाड
Adhirathsinh Hardeepsinh Gaekwad

जन्म तिथि / DOB : 06/05/1995
पुरुष / MALE

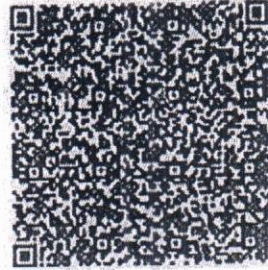

6991 6988 8520

मेरा आधार, मेरी पहचान



भारतीय विशिष्ट पहचान प्राधिकरण
UNIQUE IDENTIFICATION AUTHORITY OF INDIA

सरनाम :

पिता/माता नाम: हरदीपसिंह
गायकवाड, नलीनी निवास, मकरपुरा
रोड, श्रेयस स्कूल पास, मांजलपुर,
वडोदरा, वडोदरा,
गुजरात - 390004

Address

S/O: Hardeepsinh Gaekwad
Nalini Niwas Makarpura
Road Manjalpur Near
Shreyas School Vadodara
Vadodara Pratapnagar
Gujarat - 390004

6991 6988 8520



1947
1800 300 1947

help@uidai.gov.in

www.ww
www.uidai.gov.in

P.O. Box No.1947,
Bengaluru-560 001

Adhirath





भारत सरकार
GOVERNMENT OF INDIA



स्मिता हरदीप गायकवाड

Smita Hardeep Gaekwad

जन्म तिथि / DOB : 06/08/1965


महिला / FEMALE



2196 4745 5860

मेरा आधार, मेरी पहचान

Smita Gaekwad

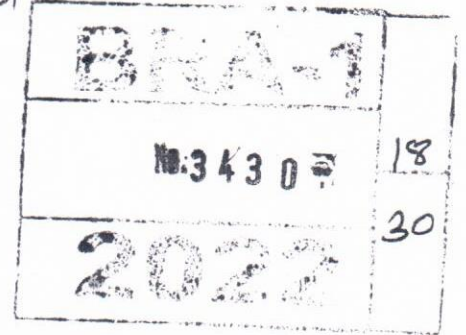

आधार

भारतीय विशिष्ट पहचान प्राधिकरण
UNIQUE IDENTIFICATION AUTHORITY OF INDIA

सूचनाएं :
पतिगु नाम: हरदीप गायकवाड,
नलीनी निवास, मकरपुरा रोड,
श्रेयस स्कूल पास, मांजलपुर,
वडोदरा, वडोदरा,
गुजरात - 390004

Address

W/O: Hardeep Gaekwad
Nalini Niwas Makarpura
Road Manjalpur Near
Shreyas School Vadodara
Vadodara Pratapnagar
Gujarat - 390004

2196 4745 5860



1947
1800 300 1947



help@uidai.gov.in

www

www.uidai.gov.in

P.O. Box No. 1947,
Bengaluru-560 001



IN MANJALPUR, VADODARA KASBA, VADODARA.

Ward No. 8
Order No. 2145994194-99

44190199

મ્યુનિસિપલ કમિશનરશ્રી ના હુકમથી

AREA CALCULATION	
AREA AS PER RECORD	2842.00
ROAD CUTTING	263.71
NET AREA FOR PLANNING	2578.29
PERM. B.A. ON G.F. (45%)	1160.23
PERM.F.S.I. (2.00)	5684.00

PROPOSED B.A.					
	TOWER A	TOWER B	TOWER C	UNIT 01	TOTAL
G.F.	288.24	226.47	311.60	128.80	955.11
F.F.	315.90	260.42	325.85	94.46	996.63
S.F	315.90	260.42	325.85		902.17
T.F	207.28	260.42	325.85		793.55
4th Fl.	194.69	260.42	325.85		780.96
5th Fl.		260.42	325.85		586.27
ST. CABIN	22.14	24.43	33.84		80.41
TOTAL	1344.15	1553.00	1974.69		4871.84

PROPOSED F.S.I.					
	TOWER A	TOWER B	TOWER C	UNIT 01	TOTAL
G.F.	266.10			128.80	394.90
F.F.	293.76	239.77	295.28	94.46	923.27
S.F.	293.76	239.77	295.28		828.81
T.F.	185.14	239.77	295.28		720.19
4th Fl.	172.55	239.77	295.28		707.60
5th Fl.		239.77	295.28		535.05
TOTAL	1211.31	1198.85	1476.40	223.26	4109.82

PARKING STATEMENT		
REQUIRED PARKING FOR COMM. (30%)		
853.62	x 0.30 =	256.09
REQUIRED PARKING FOR RESI. (15%)		
3032.94	x 0.15 =	454.94
TOTAL REQ. PARKING		711.03

TOTAL PROVIDED PARKING		
FRONT PARKING	173.50	SQ.MT.
PARKING 01	48.18	SQ.MT.
TOWER B	229.54	SQ.MT.
TOWER C	277.76	SQ.MT.
TOTAL	728.98	SQ.MT.


APPENDIX 'C'		FORM NO. 3		FOR BUILDING PLAN	
(See Regulation No. 3.2 (ix))					
A. AREA STATEMENT		SQ.MTS.	LIST OF DRAWING ATTACHED		
1. Area of land plot/property as per record of as per		2842.00	SR.No.	DESCRIPTION	COPIES
2. Deduction for					
a. ROAD CUTTING AREA		263.71			
b. Common Plot 10%					
3. Net Area of Building Unit for Planning		2578.29			
4. Permissible B.A. on ground floor (45%)		1160.23			
5. Total Permissible F.S.I. (2842.00 X 2.00)		5684.00			
6. Existing Buildup Area on of Soc.			II. REFERENCE		
I) Ground Floor B.No.-			Last Approved Plan (if any)		
III) First Floor			Permissible order No		
Total Existing Buildup Area			Date of Approval		
7. Proposed Buildup Area			III. Description of Property & Proposed		
I) Ground Floor		955.11			
III) porch					
8. Grand Total of Buildup Area on		955.11			
9. PROPOSED FLOOR SPACE AREA		B.A.	F.S.I.		
Ground Floor	955.11	394.90	STAMPS & SIGNATURE OF APPROVAL		
First Floor	996.63	923.27			
Second Floor	902.17	828.81			
Third Floor	793.55	720.19			
4 TH Floor	780.96	707.60			
5 TH Floor	586.27	535.05			
ST.CABIN	80.41				
Total Proposed Floor Space Area		4871.84	4109.82		
10. Total Existing Floor Space Area (if any)					
11. Grand Total of Floor Space Area		4109.82			
12. Total F.S.I. Consumed		1.44 < 2.00			
B. PARKING STATEMENT		SQ.MTS.			
TOTAL MAXIMUM POSSIBLE			TOTAL		
Floor Space Area On	Total Require	Parking space			
Residential 3032.94	15%	454.94	711.03		
Commercial 853.60	30%	256.09			
Industrial	10%				
Other Use	1%				
Total Provided	Provided	Provided	Total		
Floor space	Ground Level	On Other Level	S.q. Mts.		
Residential	728.98		728.98		
Commercial					
			N	1 : 100	

FORAM ARCHITECT & ENGINEERS
LIC No. ER | 162 | 19-24

VI. SIGNATARIES

Architect / Engineer / Surveyor, Authorised Agent of Owner
B.M.C. Registration No.

Name: YADONEN-01
V.A.E S. NO. ER/162/
Address: YUDA LIC NO.

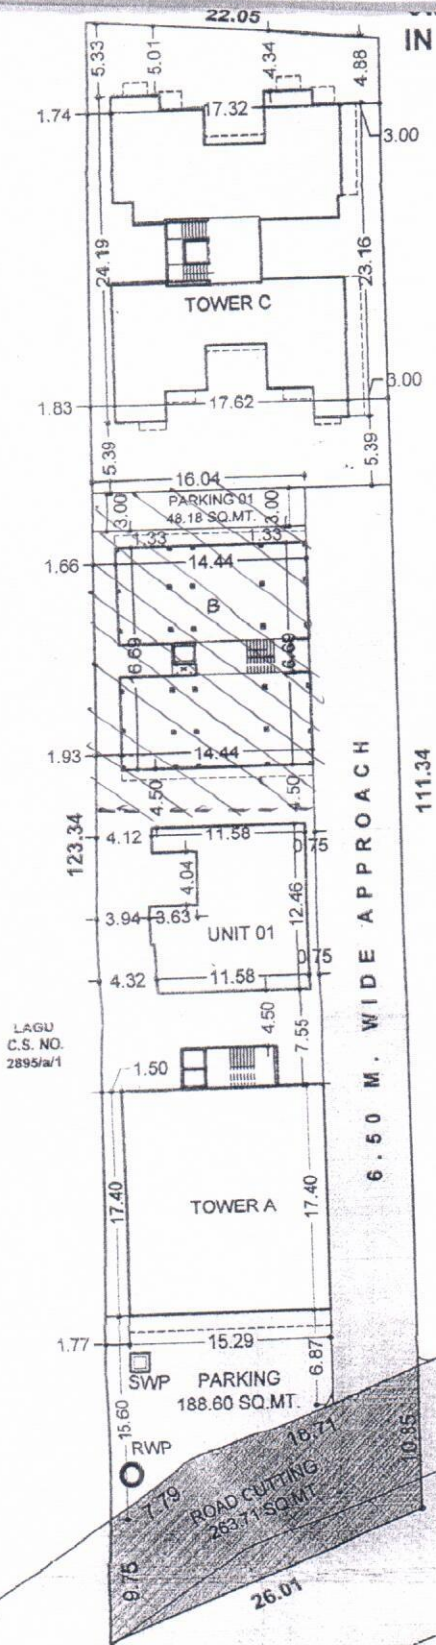

LAGU
C.S. NO.
2895/1/a/3

LAY-OUT PLAN
SCALE 1 CM = 4.00 M.

SCALE 1 CM = 4.00 M.

03/2022 16:34 PM
જીલ્લો: વડોદરા

અરજી નંબર 2022/246238
સિટી સરવે ઓફિસ: વડોદરા-૪


વોર્ડ: વોર્ડ-૩ (વડોદરા શહેર (વ.વિ.))

As on 23/03/2022 16:34 PM



15000000000003156421

2022/246238	મિલકત કાર્ડ			2993
જીલ્લો: વડોદરા		સિટી સરવે ઓફિસ: વડોદરા-૪		વોર્ડ: વોર્ડ-૩ (વડોદરા શહેર (વ.વિ.))
નંબર	સી.પી. નંબર	કાગળો નં	સેક્ટર/પ્લોટ(ઓ.મી.)	સત્તા પ્રકાર
૪			2842	સી C
સરકાર નિયંત્રિત/અન્ય સત્તા પ્રકારના પુરાવા મળ્યા હોય તો સત્તા પ્રકાર સુધી થતા મરતબ અનુસાર ગણવામાં આવશે. 3.710				
વાલન	ગુજરાત લેન્ડ રેવન્યુ કોડની ૧૮૭૮ની કલમ ૪૮ હેઠળ સરકારશ્રીને મહેસુલ ભરવાને પાત્ર જમીનો.			
અરજી ના કરાવ ને આધારે સને 1974 માં હકક પ્રાપ્તિનો આધાર (શોષી શકાય તે પ્રમાણમાં)				
[ગણપતરાવ વિઠ્ઠલરાવ ગાયકવાડ] હકકો કંપી રીતે મળ્યા(મળી આવે ત્યાં સુધી) [તા. ૧૫-૧-૭૪ મે.ઈ.ઓ.સા.ના કરાવ આધારે.				

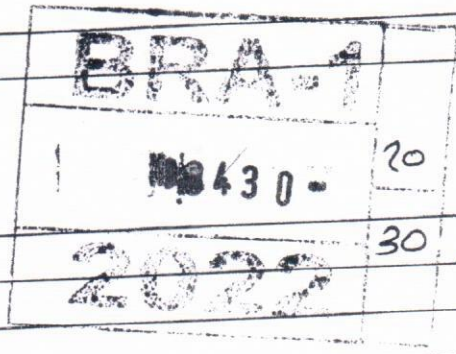

સંખ્યા	વર્ણન	નવર નિયમ ક્રમ(વિ) પદવિ(વિ) અથવા બીજા બોલવામાં(વિ)	વિનય (પ્રમાણિત) તારીખ અને તારીખ
983	વારસાઈ : કૃષ્ણરાવ ગણપતરાવ તારીખ ૧૨-૧-૬૩ ના રોજ ગુજરાતી જવાથી વારસાઈની અરજી તથા જવાબ તારીખ ૬-૭-૮૨ ના રોજ થયા આધારે નોંધ કરી.	H - ધારણકર્તા [નલ્લીનીબાઈ કૃષ્ણરાવ ગાયકવાડ] [શ્રી ચંદ્રસેન કૃષ્ણરાવ ગાયકવાડ] શ્રી વિજયસિંહ કૃષ્ણરાવ ગાયકવાડ [શ્રી દત્તાત્રયરાવ કૃષ્ણરાવ ગાયકવાડ]	પ્રમાણિત [સી.સ.સુ. વડોદરા. 05/06/1983
999	વારસાઈ : અરજદારની તા. ૧૬-૧૨-૮૮ ની રીઓપનની અરજી લગત તા. ૧૮-૧૨-૮૮ ના રોજ થયેલ જવાબ પંચનામા પેકીનામા આધારે તથા ચંદ્રસિંહ કૃષ્ણરાવ ગાયકવાડ નો તા. ૨૧-૧-૮૯ નો મરણ દાખલ રજ થવાથી ગુજરાતનારનું નામ કમી વારસદારો દાખલ કરી. સી.સ.નં. ૨૮૮૫/૧/અર સાથે નોંધ કરી.	H - ધારણકર્તા ચંદ્રસેખા તે ચંદ્રસિંહ કૃષ્ણરાવ ગાયકવાડની વિધવા પત્નિ. હરદિપસિંહ ચંદ્રસિંહ ગાયકવાડ	પ્રમાણિત [સી.સ.સુ. વડોદરા. 24/01/1999
2010	એકત્રની નોંધ ***** અરજદારની એકત્ર કરવાની અરજી આધારે સી.સ.નં-૨૮૮૪ અને સી.સ.નં-૨૮૮૫/૧/અ/૬ રથળે એકત્ર છે. એક જગ્યા પર છે. અને એક જ માલિક ના અને એક જ સત્તાપ્રકાર ના હોઈ સી.સ.નં- ૨૮૮૫/૧/અ/૬ કમી કરી સી.સ.નં- ૨૮૮૪ માં એકત્ર કરવાની નોંધ કરી.તથા સેક્ટર/પ્લોટ માં સુધારો કરવાની નોંધ કરી.	H - ધારણકર્તા	પ્રમાણિત 19/06/2010



અરજી નંબર	ફરિયાદીનું નામ	નામના પાસના ફરિયાદી (પા) પંદર (પા) અથવા બીજા માળખામાં	નિર્ણય (પ્રમાણિત, સહી અને તારીખ)	સુધારા નોંધ
15740 06/03/2020	રજીસ્ટર વેચાણ અરજદારશ્રી ની અરજી લગત રજી કરેલ રજીસ્ટર વેચાણ દસ્તાવેજ નોંધ નં. ૧૭૨૬ તા ૨૫/૦૨/૨૦૨૦ થી ૩ ૨૭૮૦૦૦૧/- માં વેચાણ થતા વેચાણ આપનાર ચંદ્રસેન તે ચંદ્રસિંહ કૃષ્ણરાવ ગાયકવાડ ની પત્ની વીગેરે નુ નામ કમી કરી વેચાણ લેનાર નુ નામ દાખલ કરવાની નોંધ કરી. પૈકી પુર્વ દીશા ની ૩૫૯.૨૦ ચો. મી વાળી જગ્યા	P - પૈકી ધારણકર્તા [રાજેશ ભગવાનદાસ અગ્રવાની] [અંકિત જયેશ પ્રહમભટ્ટ] [પંકેશ ઉપેન્દ્રકુમાર ચોકસી]	પ્રમાણિત RAKESHKUM CHANDRASH UPADHYAY (SIRESTEDAR 29/05/2020	સુધારા નોંધ અરજદારશ્રી લેખ નોંધ નં દસ્તાવેજીય અવેજ કે અ માં હકક જ ૫૩૯૯ તા વહેંચાયેલો તથા ફરક રેકૉર્ડ નોંધ નોંધ આન શ્રી શ્રી ના ૩૦/૦૬/૨૦૨૦
15741 06/03/2020	સુધારા નોંધ અરજદારશ્રી ની અરજી લગત રજી કરેલ પુરાવા રજીસ્ટર વે દસ્તાવેજ નં ૧૭૨૬ તા- ૨૫/૦૨/૨૦૨૦ અને વચે અત્રે રેકૉર્ડ નોંધ નં ૧૫૭૪૦ તા ૦૬/૦૩/૨૦૨૦ આધારે પુર્વ દીશા ની ૩૫૯.૨૦ ચો.મી જગ્યામાં વેચાણ લેનાર ના નામ દાખલ કરેલ, જે નામ માં શરત ચુકથી ભાગીદારી પેઢી તફ વહીવટકર્તા તરીકે નામ દાખલ કરેલ ન હતી, જે દરેક નામ શ્રી વિનાયક એસોસીએટ્સ નામ ની ભાગીદારી પેઢી તફ વહીવટકર્તા અમ નામો દાખલ કરવાની સુધારા નોંધ કરી.	H - ધારણકર્તા શ્રી વિનાયક એસોસીએટ્સ એ નામની ભાગીદારી પેઢી તફ વહીવટકર્તા ભાગીદારી (૧) રાજેશ ભગવાનદાસ અગ્રવાની (૨) અંકિત જયેશ પ્રહમભટ્ટ (૩) પંકેશ ઉપેન્દ્રકુમાર ચોકસી	પ્રમાણિત RAKESHKUMA CHANDRASHA UPADHYAY (SIRESTEDAR 11/06/2020	સુધારા નોંધ અરજદારશ્રી ફરકો બાદ અવેજ રી ૯,૦૦,૦૦ મિલકતમાં માંથી તેમ ચંદ્રસીંહ અત્રે રેકૉર્ડ જે નોંધ સી.સુ પ્ર નોંધ/૨૩ કરવાની
15896 03/07/2020	સુધારા નોંધ અરજદારશ્રી ની અરજી લગત રજી કરેલ પુરાવા રજીસ્ટર કરરદાદ તથા ૭૧૨ અને ટ/અ મુજબ સી.સ નં ૨૮૯૪ માં આવેલ બાંધકામ વાળી મિલકતમાં બાંધકામ પુરતા તેમના હકક અને જયારે બંગ્લો પાડી નાખવાનો થાય ત્યારે ફક્ત બંગ્લાના કાટમાળ માંજ તેઓના હકક કમી બીજા હકક માં નોંધ કરી, તથા જમીનમાં માલિક ચંદ્રસેન સી.ગાયકવાડ અને હરદીપસીંહ ચંદ્રસીંહ ગાયકવાડ તરીકે નોંધ કરી જે નોંધ અત્રે રેકૉર્ડ નોંધ નં ૬૧૮૯ તા ૨૫/૧૨/૨૦૧૧ થી દાખલ થયેલ, જે નોંધ ઓનલાઈન પ્રો કાર્ડ માં ડેટા એન્ટ્રી થયેલ ન હતી, જે સી.સુ પ્રી શ્રી ના હુકમ નં સીટીએસ/વોર્ડ-૭/સુધારા નોંધ/૨૩/૨૦૨૦ તા ૩૦/૦૬/૨૦૨૦ આધારે ડેટા એન્ટ્રી કરવાની નોંધ કરી.	P - પૈકી ધારણકર્તા	પ્રમાણિત RAKESHKUMAR CHANDRASHAN UPADHYAY (SIRESTEDAR) 04/09/2020	૯,૦૦,૦૦ મિલકતમાં માંથી તેમ ચંદ્રસીંહ અત્રે રેકૉર્ડ જે નોંધ સી.સુ પ્ર નોંધ/૨૩ કરવાની
15897 03/07/2020	સુધારા નોંધ અરજદારશ્રી ની અરજી લગત રજી કરેલ પુરાવા સોગંદનામા રજી નં ૮૫૬ તા-૨૬/૦૩/૨૦૧૨ થી અગાઉ વારસાઈ નોંધ પહેલ તેમાંથી નવીનીબેન કૃષ્ણરાવ ગાયકવાડ તા ૨૩/૧૦/૧૯૮૫ તથા ચંદ્રસેન ગાયકવાડ તા ૨૧/૦૫/૧૯૯૯ ના રોજ ગુજરી જતા તેમના અસલ મરીણ દાખલા આધારે તેમનું નામ કમી કરેલ જે નોંધ અત્રે રેકૉર્ડ નોંધ નં ૬૫૪૬ તા ૨૫/૦૫/૨૦૧૨ થી દાખલ થયેલ, જે નોંધ ઓનલાઈન પ્રો કાર્ડ માં ડેટા એન્ટ્રી થયેલ ન હતી, જે સી.સુ પ્રી શ્રી ના હુકમ નં સીટીએસ/વોર્ડ-૭/સુધારા નોંધ/૨૩/૨૦૨૦ તા ૩૦/૦૬/૨૦૨૦ આધારે ડેટા એન્ટ્રી કરવાની નોંધ કરી.	H - ધારણકર્તા	પ્રમાણિત RAKESHKUMAR CHANDRASHAN UPADHYAY (SIRESTEDAR) 04/09/2020	



વેચાણ નકલ અકે રૂ.15/-મળેલ છે આભાર સહ

રાષ્ટ્રીય સુચના વિ

Page 3 of 3

11/2022 16:34 PM

અરજી નંબર 2022/246238

વોર્ડ: વોર્ડ-૩ (વડોદરા શહેર (પ.વિ.))

જીલ્લો: વડોદરા

સિટી સરવે ઓફિસ: વડોદરા-૪

શહેર (પ.વિ.)

પ્રમાણિત નામ

RAKESHKUMAR
CHANDRASHANKAR
UPADHYAY
(SIRESTEDAR)
05/2020

RAKESHKUMAR
CHANDRASHANKAR
UPADHYAY
(SIRESTEDAR)
03/2020

RAKESHKUMAR
CHANDRASHANKAR
UPADHYAY
(SIRESTEDAR)
02/2020

RAKESHKUMAR
CHANDRASHANKAR
UPADHYAY
(SIRESTEDAR)
02/2020

સુધારા નોંધ	નવો પાસપોર્ટ ફોટો/પાસપોર્ટ	પ્રમાણિત
અરજદારશ્રી ની અરજી લગત રજુ કરેલ પુરાવા રજી લક્ષ્ય કર્મી લેખ નોંધ નં ૫૩૮૮૮ તા ૦૩/૦૩/૨૦૧૫ અન્ વપે વારસદાર દત્તાજીરાવ કૃષ્ણરાવ ગાયકવાડ એ સ્વેચ્છાએ કોઈપણ જાતના અવેજ કે બદલો લીધા વીના ચંદ્રશેખા તથા હરદીપસીંહ ની તરફેણ માં લક્ષ્ય જતો કરતા તેઓના નામ કર્મી ની નોંધ, અવેજ રજી, નં ૫૩૮૮૮ તા ૦૬/૦૬/૨૦૧૫ થી રૂ.૮૦૦૦૦૦/- થી તેમનો, વગર વહીવટીયો ૧/૩ હીસ્સો જેમાં શ્રી ફલોર નું માપ ૨૫૦૦ ચો.ફૂટ તથા ફર્સ્ટ ફલોર નું માપ આશરે ૨૦૦૦ ચો.ફૂટ જે નોંધ અત્રે રેકર્ડ નોંધ નં ૮૮૮૧ તા ૨૪/૦૮/૨૦૧૫ થી દાખલ થયેલ, જે નોંધ ઓનલાઈન પ્રો કાર્ડ માં ઉટા એન્ટ્રી થયેલ ન હતી, જે સી.સુ પ્રી શ્રી ના હુકમ નં સીટીએસ/વોર્ડ-૩/સુધારા નોંધ/૨૭/૨૦૨૦ તા ૩૦/૦૬/૨૦૨૦ આધારે ઉટા એન્ટ્રી કરવાની નોંધ કરી.	H - ધારણકર્તા	પ્રમાણિત RAKESHKUMAR CHANDRASHANKAR UPADHYAY (SIRESTEDAR) 05/09/2020
અરજદારશ્રી ની અરજી લગત રજુ કરેલ પુરાવા સુધારા નોંધ ફરિયા બાબત ની તા ૧૬/૧૦/૨૦૧૫ અન્ વપે કરેલ અરજી તથા અવેજ રીલીઝ દસ્તાવેજ નં ૫૩૮૮૮ તા ૦૩/૦૩/૨૦૧૫ થી રૂ. ૮,૦૦,૦૦૦/-માં દત્તાજીરાવ કૃષ્ણરાવ ગાયકવાડ એ સદર મિલકતમાં આવેલ જુનું મકાન ના પ્રાંધકામ તથા તેના કાટમાળ માંથી તેમનો લક્ષ્ય ચંદ્રશેખા ચંદ્રસીંહ ગાયકવાડ તથા હરદીપસીંહ ચંદ્રસીંહ ગાયકવાડ ની તરફેણ માં લક્ષ્ય જતો કરેલ, જે નોંધ અત્રે રેકર્ડ નોંધ નં ૧૦૦૪ તા ૧૮/૧૦/૨૦૧૫ થી દાખલ થયેલ, જે નોંધ ઓનલાઈન પ્રો કાર્ડ માં ઉટા એન્ટ્રી થયેલ ન હતી, જે સી.સુ પ્રી શ્રી ના હુકમ નં સીટીએસ/વોર્ડ-૩/સુધારા નોંધ/૨૭/૨૦૨૦ તા ૩૦/૦૬/૨૦૨૦ આધારે ઉટા એન્ટ્રી કરવાની નોંધ કરી.	H - ધારણકર્તા	પ્રમાણિત RAKESHKUMAR CHANDRASHANKAR UPADHYAY (SIRESTEDAR) 15/09/2020

સીટી સરવે નંબર ૨૪૬૨૩૮
૧૪૭૭

BCA-1	22
M3430	30
2022	



વેચાણ નકલ અંકે રૂ.15/-મળેલ છે આભાર સહ

શ્રી રાષ્ટ્રીય સુવેના વિજ્ઞાન કેન્દ્ર, ગુજરાત રાજ્ય

શ્રી નંબર: ૧૪૨

સિટી સરવે નંબર: ૨૪૬૨૪

નંબર: 2993

The emblem of India features four Asiatic lions standing back-to-back on an abacus decorated with sculptures. The lions are carved from sandstone and have a stylized mane. The abacus is decorated with a frieze showing various animals and figures. The entire emblem is set against a white background.

सत्यमेव जयते

Rs. 50

Sr. No. 8636
Date: 13/4/2022

: IN-GJ41758391316795U

: 12-Apr-2022 05:01 PM

IMPACC (FI)/ gjelimp10/ BARODA KUBER BHAVAN/ GJ-BA

: SUBIN-GJGJELIMP1015724783520130U

: S T SHAH

: Article 4 Affidavit

: Not Applicable



: 0
(Zero)

: C C GAYAKWARD

: Not Applicable

: C C GAYAKWARD

: 50
: (Fifty only)

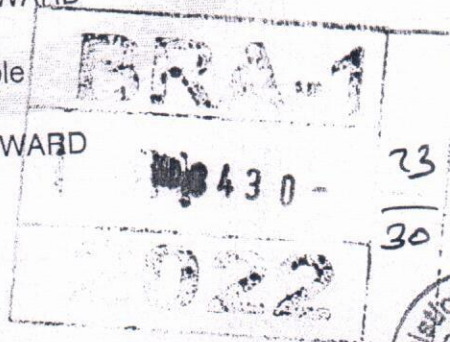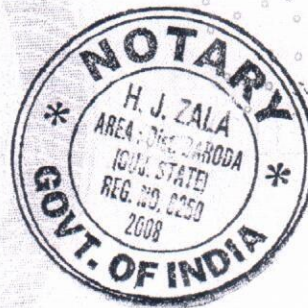

KC 0035452850

Statutory Alert:

1. The authenticity of this Stamp certificate should be verified at 'www.shcilestamp.com' or using e-Stamp Mobile App of Stock Holding. Any discrepancy in the details on this Certificate and as available on the website / Mobile App renders it invalid.

2. The onus of checking the legitimacy is on the users of the certificate.


3. In case of any discrepancy please inform the Competent Authority.



24
30
3430



NOTARIAL

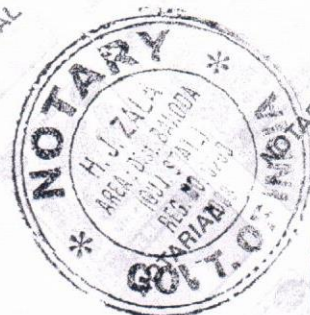

NOTARIAL



Warn

NOTARIAL




NOTARIAL

ent's of this certificate can be verified at members of the public at www.shcilestamp. center address displayed at www.shcilestan.

ration to this certificate renders it invalid. Us a altered without all the security features could constitute a criminal offence."

ument contains security features like coloured background with ometric Flexible patterns and Subtle Logo images, Complex al design borders, Anti - copy text, the appearance of micro printing, watermarks and other Overt and Covert features."



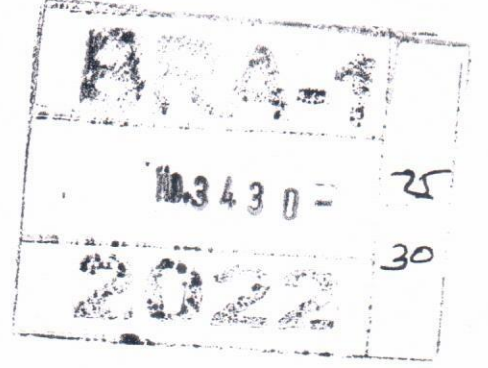

સોગંદનામું

આથી અમો નીચે સહી કરનાર

૧. ચંદ્રશેખા તે ચંદ્રસિંહ કૃષ્ણરાય ગાયકવાડની વિધવા પત્ની, ઉ.વ.આ. ૮૪, ધંધો ગૃહકાર્ય,
આધાર નં. ૬૧૮૦ ૮૪૮૦ ૪૩૨૫
૨. હરદિપસિંહ ચંદ્રસિંહ ગાયકવાડ, ઉ.વ.આ. ૬૩, ધંધો વેપાર,
આધાર નં. ૬૬૮૨ ૬૫૩૭ ૯૧૧૦

બંને રહે. નલિની નિવાસ, માંજલપુર, વડોદરા

અમારા ધર્મ પ્રમાણે પ્રતિજ્ઞાપુર્વક આ સોગંદનામું કરીએ છીએ કે.....


(૧) જત રજીસ્ટ્રેશન ડીસ્ટ્રીક્ટ વડોદરા, સબી ડીસ્ટ્રીક્ટ વડોદરા તાલુકાના ગામ મોજે શહેર વડોદરામાં માંજલપુરમાં વડોદરા કસ્ટોના રેવન્યુ સર્વે નંબર ૩૮૫-૧-પૈકી બી ટીકા નંબર ૩૨/૨૫, સીટી સર્વે નંબર ૨૮૮૪, જેનું માપ ૨૮૪૨.૦૦ ચોરસ મીટર વાળી મિલકત પૈકી સાઈ આસ્થા ટાવર સી ના પશ્ચિમ દિશાની ૪૧૧૧ ચોરસ ફુટ એટલે ૩૮૧.૮૨ ચોરસ મીટર હેતુની બીનખેતીની ખુલ્લી જમીન /ખુલ્લો પ્લોટ અમો સોગંદનામું કરનારની માલિકી કબજા ભોગવટાની આવેલ છે. જેનું માપ સીટી સર્વે નંબર ૨૮૮૪, જેનું માપ ૨૮૪૨.૦૦ ચોરસ મીટર વાળી મિલકત પૈકી સાઈ આસ્થા ટાવર સી ના પશ્ચિમ દિશાની ૪૧૧૧ ચોરસ ફુટ એટલે ૩૮૧.૮૨ ચોરસ મીટર ક્ષેત્રફળ આવેલ છે જે હાલ સ્થળ પર ખુલ્લી છે. તેમાં અમો સોગંદનામું કરનારે કોઈપણ પ્રકારનું બાંધકામ કે સ્ટ્રક્ચર ઉભું કરેલ નથી જે આ સોગંદનામાથી જાહેર કરીએ છીએ.

આ બાબતે નીચેની જોગવાઈઓ અમોએ ધ્યાને લીધેલ છે.

(૧) જો સરકારશ્રી દ્વારા સ્થળ ઉપર તપાસ કરતા સદર મિલકતમાં કોઈપણ પ્રકારનું બાંધકામ કે સ્ટ્રક્ચર હશે તો સરકારશ્રી દ્વારા નક્કી કરવામાં આવેલ ખુલ્લી સ્ટેમ્પ ડ્યુટી તથા દંડની રકમ ભરવાની થશે, તે અમોને જણાવવામાં આવેલ છે.

Signature

ચંદ્રશેખા સી ગાયકવાડ

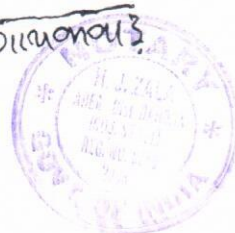

No 3430 - 26
2022 30

(૨) ગુજરાત સ્ટેમ્પ અધિનિયમ-૧૯૫૮ ની કલમ-૨૮ મુજબ સ્ટેમ્પ ડ્યુટી પર અસર કરતી હકીકતો લેખમાં જણાવવી જોઈએ જેમ કે લેખનો અવેજ, બજારકિંમત, લેખની ડ્યુટી ભરવાની પાત્રતા ઉપર અથવા તે લેખ ઉપર લેવાપાત્ર ડ્યુટીની રકમ ઉપર અસર કરતી બીજી તમામ હકીકત તથા તમામ સંજોગો લેખમાં પુરેપુરા તથા ખરેખરા જણાવવા જોઈએ. આમ કલમ-૨૮ માં જણાવેલ જોગવાઈનો ભંગ થયેથી કલમ-૬૨ ની જોગવાઈ મુજબ પાંચ હજાર રૂપિયા સુધીના દંડની સિક્સાની મને જાણ છે.

(૩) ગુજરાત સ્ટેમ્પ(બજાર કિંમત નક્કી કરવાના) નિયમો ૧૯૮૪ ના નિયમ ૩ ના પેટા ખંડ-૧ મુજબ દસ્તાવેજ સાથે રજુ થતા ફોર્મ નં.૧ માં ખોટી માહિતી આપવી તે ગુન્હો બને છે અને તેવા કૃત્ય માટે સંબંધિત લેખના સંબંધમાં કલમ-૩૨ (ક) હેઠળ નક્કી થયેલ ખુટતી સ્ટેમ્પ ડ્યુટીની રકમ જેટલો દંડ ને પાત્ર છે તેની મને જાણ છે.

(૪) સદરહું સોગંદનામું અમોએ સબ રજીસ્ટ્રાર શ્રી સમક્ષ રજુ કરેલ દસ્તાવેજની નોંધણીના કામે ઉપરોક્ત મિલકત સ્થળ ઉપર ખુલ્લી આવેલ છે. અને તેમાં કોઈપણ પ્રકારનું બાંધકામ કે સ્ટ્રક્ચર દસ્તાવેજ કર્યાનારોજ થયેલ નથી તે બાબતની સાબિતી સારુ રજુ કરવામાટે કરેલ છે.

(૫) નોંધણી અધિનિયમ-૧૯૦૮ ની કલમ-૮૨ હેઠળ ખોટાં કથનો કરવા માટે સાત વર્ષ સુધીની કેદની અથવા દંડની શિક્ષા અથવા તે બંને શિક્ષા થઈ શકે છે તેવી જોગવાઈ અમારી જાણમાં છે.

(૬) ઉપર જમાવેલ તમામ હકીકત અમારી જાણ મુજબ સાચી અને બરાબર છે. ખોટું સોગંદનામું કરવું જોજદારી ગુનો બને છે. તે હકીકત અમો જાણીએ છીએ અને નીચે સહી કરેલ છે.

તા. / /૨૦૨૨

વડોદરા.


સોગંદનામું કરનારની સહી

ચંદ્રેશ્વર સી ગાયકવાડ

ચંદ્રેશ્વર તે ચંદ્રસિંહ કૃષ્ણરાય ગાયકવાડની વિધવા પત્ની

Chandreshwar

ચંદ્રસિંહ ચંદ્રસિંહ ગાયકવાડ

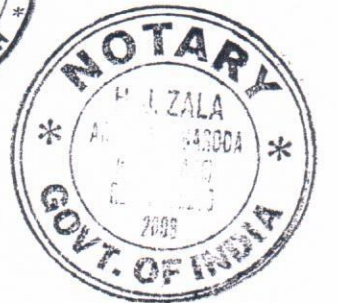

Solemnly Affirmed/Declared
Sworn Before me by *Chandreshwar*

H. J. ZALA
NOTARY (Govt. of India)

BRA - 1

3430

27

30

2022

(W) 12/04/2022 11:59 AM

અનુક્રમ નંબર ૩૪૩૦ સને ૨૦૨૨ ના એપ્રિલ
નાસની
૧૨ મી તારીખે ૧૧ થી ૧૨ વાગ્યાની વચ્ચે વડોદરા
૧ સબ રજીસ્ટ્રારની કચેરીમાં રજુ કર્યો.

પહોંચ નંબર: ૨૦૨૨૦૧૪૦૧૦૦૨૩

ફીપહોંચી છે તે

Rs.

રજીસ્ટ્રેશન ફી

૧૭૫૦૦૦.૦૦

નકલ કરવા ની ફી સાઈડ / ફોલીયો (40)

૮૦૦.૦૦

અન્ય ફી

૦.૦૦

કુલ એકંદરે રૂ.

૧૭૫૮૦૦.૦૦

20220407293335513



[Signature]

વિનાયક એન્ટરપ્રાઇઝ (PAN-AEQFS7769L) એ નામની
માગીદારી પેઢી તરફ વહિવટકર્તા ભાગીદારો :- ૧. રાજેશ
ભગવાનદાસ અઝ્ઝાની

D D Rathava

સબ રજીસ્ટ્રાર
વડોદરા - ૧

D D Rathava

સબ રજીસ્ટ્રાર
વડોદરા - ૧

પ્રાપ્તિ નંબર પક્ષકારનું નામ અને સરનામું

ઉંમર

ફોટોગ્રાફ

ડા.હા.અં.ની છાપ

સહી

પ્રાપ્તિ નંબર

૧ ૧. ચંદ્રેશભા તે ચંદ્રસિંહ કૃષ્ણરાવ ગાયકવાડની વિધવા ૮૪
પત્ની
નવિની નિવાસ, માંજલપુર, વડોદરા



ચંદ્રેશભા સ્ત્રી ગાયકવાડ

પ્રાપ્તિ નંબર

૨ ૨. હરદિપસિંહ ચંદ્રસિંહ ગાયકવાડ ૬૩
નવિની નિવાસ, માંજલપુર, વડોદરા
PANNO:ABYPG1131D



[Signature]

દસ્તાવેજ લખી આપનાર આ દસ્તાવેજ
લખી આપ્યાનું કબુલ કરે છે.



(W) 12/04/2022 11:59 AM

૧ અધિરથસિંહ હરદીપસિંહ ગાયકવાડ
માંજલપુર, વડોદરા



૨ સ્મિતા હરદીપ ગાયકવાડ
માંજલપુર, વડોદરા



તેઓ કહે છે કે સદરહું લખી આપનારને તેઓ જાતે ઓળખે છે.
અને તેમની ઓળખાણ આપે છે.

૧. Adhith Singh Gayakwad

૨. Smिता Gayakwad

તારીખ: ૧૨ માહે: એપ્રિલ -૨૦૨૨


D D Rathava
સબ રજીસ્ટ્રાર
વડોદરા - 1

પરિપત્ર ક્રમાંક: ઈજર/વહટ/૩૪૭/૨૦૧૪/૧૩૦૦૧ થી ૧૩૩૬૪

નોંધણી સર નિરક્ષકશ્રી, ગુ.રા., ગાંધીનગરના તા.૨૨/૦૫/૨૦૧૫ ના પરિપત્ર
ક્રમાંક : ઈજર/વહટ/૩૪૭/૨૦૧૪/૧૩૦૦૧ થી ૧૩૩૬૪ તથા તા.૧૧/૧૧/૨૦૧૬
ના પરિપત્ર ક્રમાંક : ઈજર/વહટ/૩૪૭/૨૦૧૪/૩૨૩૮૨ થી ૩૨૭૫૭ મુજબ લખી આપનાર નં (1), (2)
ને દસ્તાવિજોની વિગતે સમજૂતી કર્યા અને ઓળખાણ આપનારાઓએ તેઓની
ઓળખ ખાતરી આપતા રજીસ્ટ્રેશન એક્ટ -૧૯૦૮ ની કલમ -૩૪,૩૫,૫૮ અને ૫૯
હેકળની કાર્યવાહી પુરી કરી.


D D Rathava
સબ રજીસ્ટ્રાર
વડોદરા - 1

BRA - 1

3430

૨૭

૩૦

2022

(W) 12/04/2022 11:59 AM

બજાર કિંમત નક્કી કરવા અંગેનું ફોર્મ નં. ૧ રજુ થયેલ છે.

તારીખ: 12/04/2022

D D Rathava

સબ રજીસ્ટ્રાર

વડોદરા - 1

ઇકમટેક્સ રૂલ્સ ૧૯૬૨ ની જોગવાઈ મુજબ (૧) પાન નં/ઇ.જ.ર. નંબર દર્શાવેલ છે. જેની ખરાઈ કરવામાં આવેલ છે.

આપનાર નંબર 2

લેનાર નંબર 1,2

સંમતી આપનાર નંબર

તારીખ: 12/04/2022

D D Rathava

સબ રજીસ્ટ્રાર

વડોદરા - 1

આ સાથે લેનાર , આપનાર તથા ઓળખાણ આપનારના ઓળખ અંગેના પ્રમાણિત પુરાવા રજુ કરેલ છે.

તારીખ: 12/04/2022

D D Rathava

સબ રજીસ્ટ્રાર


વડોદરા - 1





(W) 16/04/2022 5:42 PM

BRA - 1		
3430	30	30
2022		

૧	નંબરની બુકના	૩૪૩૦	નંબરે નોંધ્યો છે.
તારીખ: 16-04-2022			

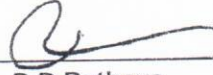
D D Rathava
સબ રજીસ્ટ્રાર
વડોદરા - 1

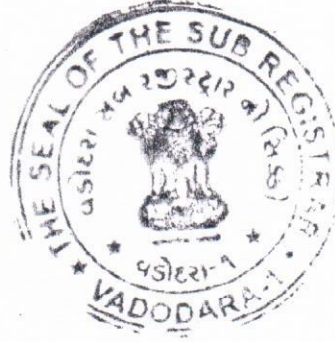

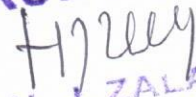TRUE COPY

H. J. ZALA
NOTARY (Govt. of India)



રજીસ્ટ્રેશન પહોંચ

પહોંચ નંબર ૨૦૨૨૦૧૪૦૧૦૦૨૩ દસ્તાવેજ નંબર ૩૪૩૦ દસ્તાવેજ વર્ષ ૨૦૨૨
તારીખ ૧૨ માહે એપ્રિલ સને ૨૦૨૨

અવેજ ૧૬૪૮૫૦૦.૦૦

દસ્તાવેજનો પ્રકાર: માલિકી ફેરખત/વેચાણ

રજુ કરનારનું નામ શ્રી વિનાયક એન્ટરપ્રાઇઝ (PAN-AEQFS7769L) એ નામની ભાગીદારી પેઢી તરફ વહિવટકર્તા ભાગીદારી :- 1.

રાજેશ ભગવાનદાસ અગ્રવાલ

રૂ. પૈસા

નીચે પ્રમાણે ફી પહોંચી

રજીસ્ટ્રેશન ફી.....
નકલ કરવા ની ફી સાઈડ / ફોલીયો.....
શેરોની નકલ કરવા માટે ફી.....
ટપાલ ખર્ચ.....
નકલો અથવા ચાદીઓ (કલમ ૬૪ થી ૬૭).....
શોધ અગર તપાસફી.....
દસ કલમ-૨૫.....
કલમ-૩૪ (કલમ-૫૭).....
નકલ ફી ફોલીયો.....
ઈન્ડેક્સ-૨ ફી

૧૬૫૦૦૦.૦૦

૮૦૦.૦૦



કુલ એકદરે રૂ.

૧૬૫૮૦૦.૦૦

અંકે રૂપીયા એક લાખ પાસાંઠ હજાર આંઠ સો પુરા

દસ્તાવેજ

ના દિવસે તૈયાર થશે અને

તે રજીસ્ટર ટપાલથી મોકલવામાં

આવશે.

નકલ

દસ્તાવેજ રજીસ્ટર ટપાલથી નીચેના સરનામે મોકલશો.

શિવરાજ એન્ડવેવ, વડોદરા મકરપુરા રોડ, વડોદરા

અગર

ને આપશો

રજુ કરનારની સહી

D D Rathava
સબ રજીસ્ટ્રાર
વડોદરા - 1

અંકે રૂ. : 165800.00

20220407293335513

સબ રજીસ્ટ્રાર, વડોદરા - 1



અનુક્રમણિકા નંબર - ૨

સબ-રજીસ્ટ્રાર કચેરી

S.R.O - Vadodara-1

ગામનુ નામ	દસ્તાવેજનો પ્રકાર અને અવેજ (ભાડા પટાના હિસ્સામાં આકાર પટે આપનાર અથવા પટે ચાખનાર આપે છે તે જણાવવું)	સર્વે નંબર પેટા વિભાગ નંબર અને ઘર નંબર (જો કંઈ પણ હોય તો)	ક્ષેત્રફળ	આકાર અથવા જુડી આપવામાં આવે ત્યારે તે	દસ્તાવેજ કરી આપનાર પક્ષકારનું નામ અથવા દિવાની કોર્ટના હુકમનામા અથવા આદેશના સંબંધમાં પ્રતિવાદીનું નામ	દસ્તાવેજ કરી લેનાર પક્ષકારનું નામ અથવા દિવાની કોર્ટના હુકમનામા અથવા આદેશના સંબંધમાં વાદીનું નામ	સહીની તારીખ નોંધણીની તારીખ	અનુક્રમ, વોલ્યુમ અને પૃષ્ઠ નંબર	શેરો
VADODARA KASBA	માલિકી ફેરખત/વિચાણ રૂા.16499500.00	રે.સ.નં. 385-1-પૈકી બી ટીકા નં. 32/25, સી.સ.નં. 2894, જેનું માપ 2842.00 ચો.મી. વાળી મિલકત પૈકી સાર્થ આસ્થા ટાવર સી ના પશ્ચિમ દિશાની 4111 ચો.ફુટ એટલે કે 381.92 ચો.મી. આવેલ છે.			1. ચંદ્રેશભા તે ચંદ્રસિંહ કૃષ્ણરાવ ગાયકવાડની વિધવા પત્ની 2. હરદિપસિંહ ચંદ્રસિંહ ગાયકવાડ	શ્રી વિનાયક એન્ટરપ્રાઇઝ (PAN-AEQFS7769L) એ નામની ભાગીદારી પૈકી તર્ફ વલિવટકર્તા ભાગીદારો :- 1. રાજેશ ભગવાનદાસ અગનાની 2. અંકિત જયેશ બ્રહ્મભટ્ટ	12/04/2022 16/04/2022	3430	

ઇ-પેમેન્ટ થી ટ્રાન્ઝેક્શન ID No. 20220420209354033 Date. 20-04-2022 થી મળેલ છે.

સ્ટેમ્પ	રૂા. 300
નકલ ફી	રૂા. ૨૦



ST SHAH ની તારીખ 20/04/2022 ના રોજની

અરજી નંબર : 8012022634857

તારીખ : 20/04/2022



આ નકલ સીસ્ટમ જનરેટેડ હોવાથી સબરજીસ્ટ્રારની સહીની જરૂરિયાત નથી. કોમ્પ્યુટર જનરેટેડ અનુક્રમણિકા નં : ૨ ની નકલમાં કોઈ ફેરફાર/ચેડા કરવા કે ખોટી નકલ બનાવવી ફોજદારી ગુન્હો બને છે.

Self attested/સ્વ-પ્રમાણિત :