


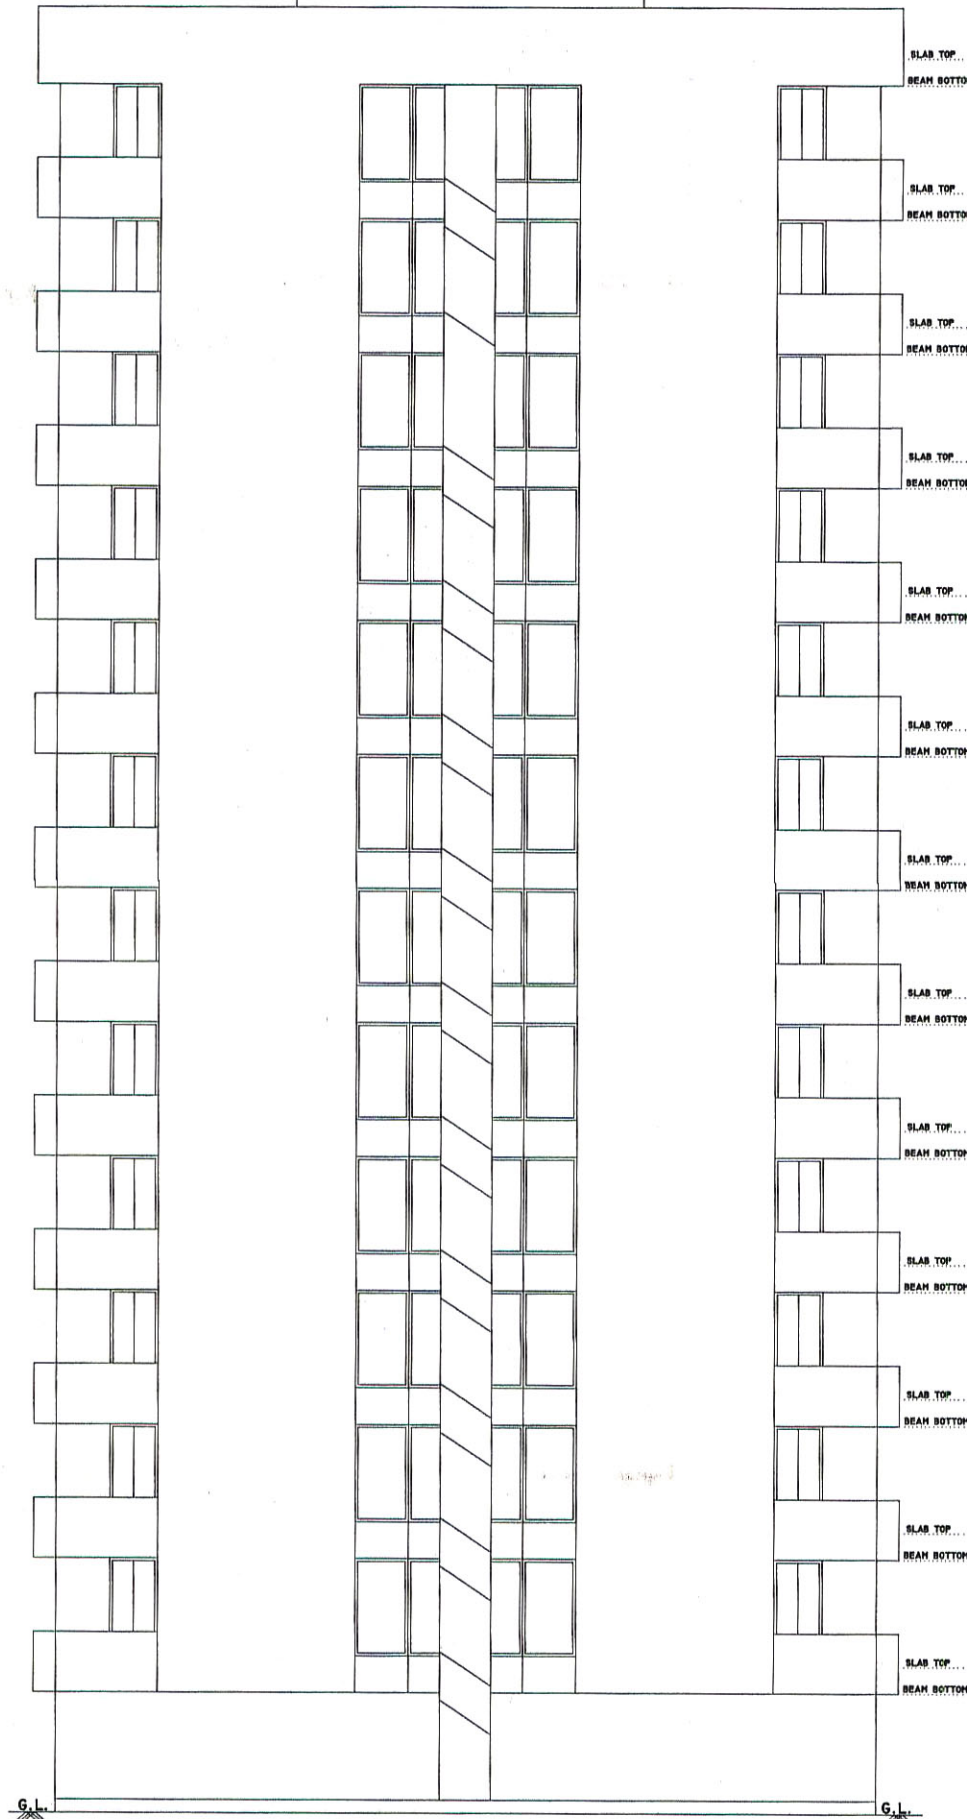


FRONT SIDE ELEVATION



SIDE ELEVATION

અભ્યંતરી સંરચના :-
તા. ૨૯/૫/૨૦૦૭ ના સરકારીના હુકમના મુજબ
નં. ૭ મુજબના દરેક પ્રોગ્રેસ રીપોર્ટના સ્ટેજ મુજબ
સ્થાનિક બાંધકામ દરમ્યાન તપરાશમાં લેવામાં
આવેલ બાંધકામ મટીરીયલ જતા કે સિમેન્ટ, સ્ટીલ
તથા સિમેન્ટ કાન્ક્રીટના માન્ય લેબોરેટરી દ્વારા
પરીક્ષણ કરાવવામાં આવેલ મટીરીયલના રીપોર્ટ કમ્પ્લેક્શન
મટીરીયલ અરજી સાથે કરવામાં આવેલ અવેક
રાખવાના રહેશે.

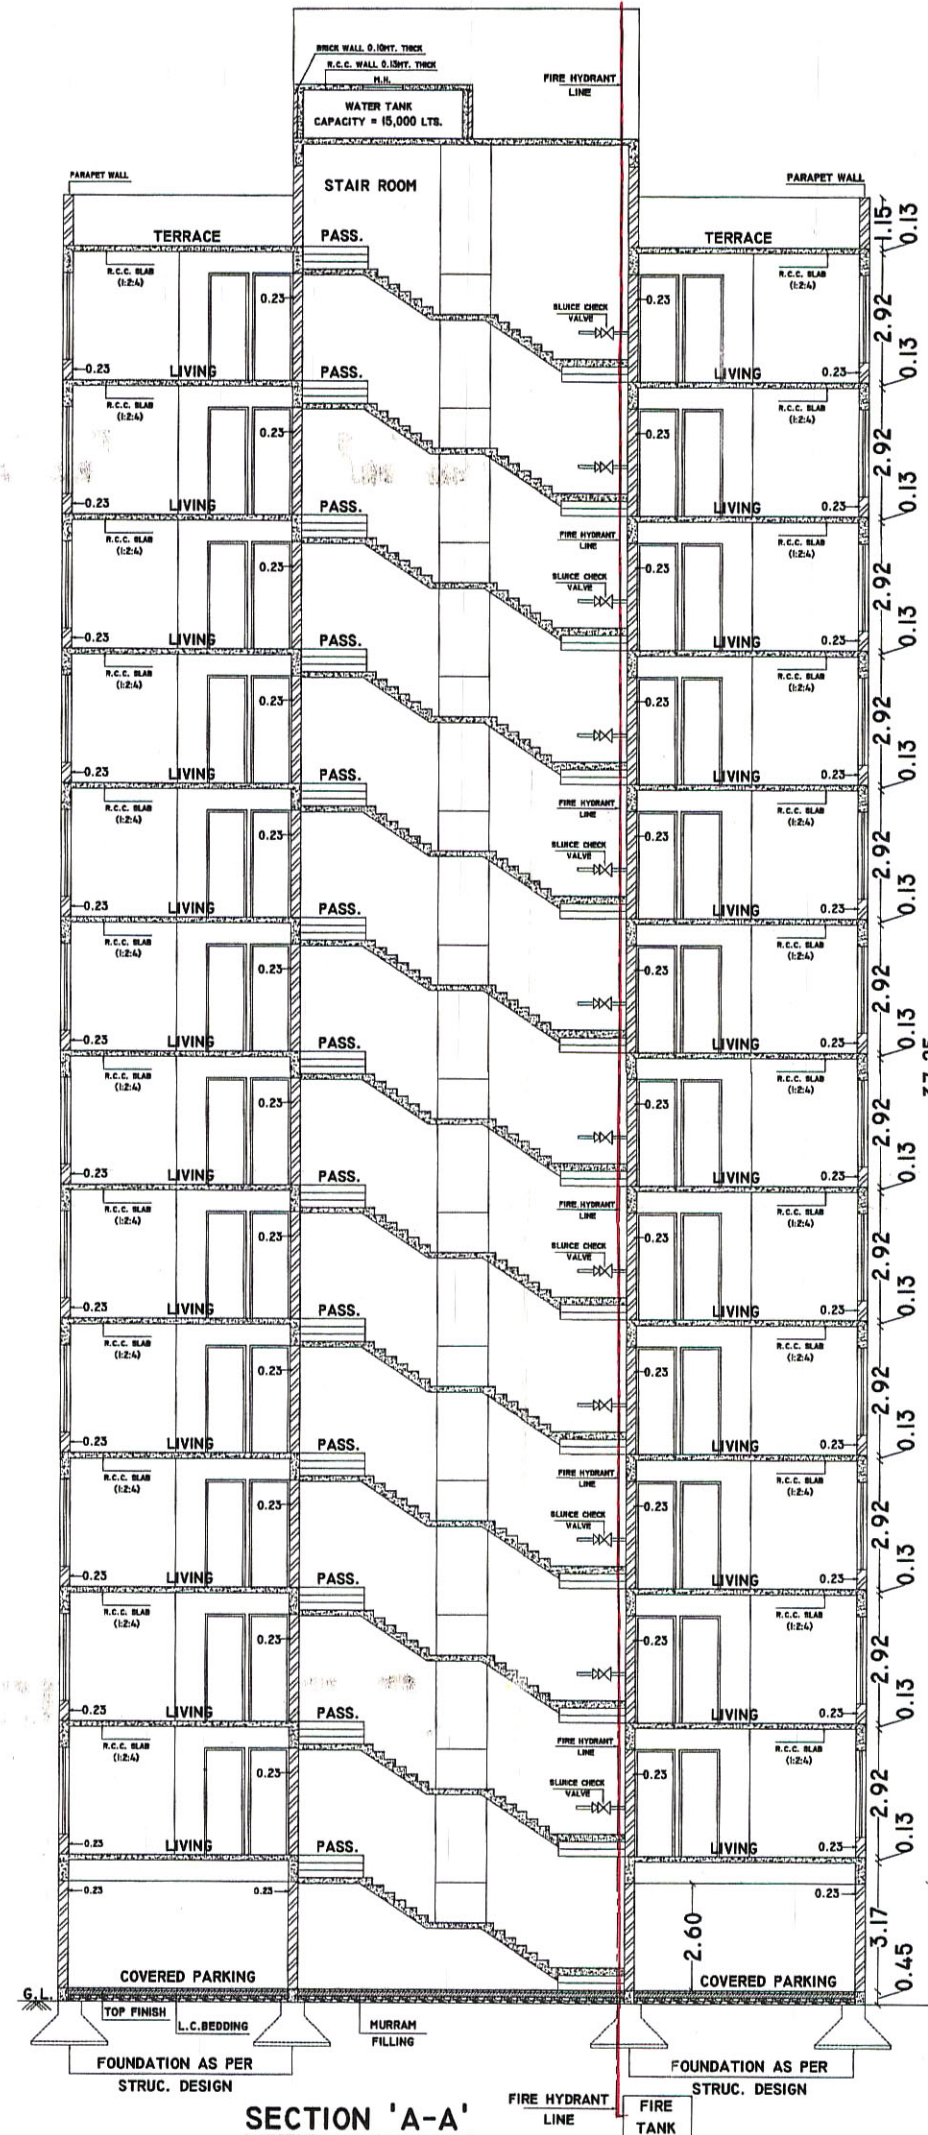

SECTION 'A-A'

NAME OF WORK :-	
PROP. RESI. BLDG. PLAN FOR SHRI RAMESHBHAI UKABHAI KAKADIYA SMT. JYOTSHNABEN RAMESHBHAI KAKADIYA, SHRI GAURAVKUMAR MUKESHBHAI RAVAL USE OF BUILDING :- RESIDENTIAL HIGHRISE TYPE OF BUILDING :- FRAME STRUCTURE LOCATION :- MAVDI WARD NO. :- II R.SR.NO. :- 364/I-P DIST. :- RAJKOT, PLOT NO. :- 43 TO 56 T.P.S.NO. :- 27(MAVDI), O.P.NO. :- 35 F.P. NO. :- 35/I	
LEGEND :-	
PLOT BOUNDRY :- PROP. WORK. :- DRAINAGE LINE :-	
PLOT AREA :-	
#) TOTAL PLOT AREA = 1627.72 Sq.MT. #) COMMON PLOT AREA = 300.18 Sq.MT. #) NET PLOT AREA = 1327.54 Sq.MT.	
OWNER :-	
X <i>Ranch</i> X <i>Int. Zund</i> SHRI RAMESHBHAI UKABHAI KAKADIYA SHRI GAURAVKUMAR MUKESHBHAI RAVAL X <i>J.R. Kakadia</i> SMT. JYOTSHNABEN RAMESHBHAI KAKADIYA	
STRU. ENGINEER :-	ENGINEER :-
<i>Savani</i> SAVANI B. KAKADIA CONS. STRU. AND CIVIL ER. 401, SHREE GAYATRI ARCADE, OPP. FLOWRENCE HOSPITAL, RAJNAGAR CHOWK, RAJKOT. RMC. LIC. NO. :- 121	<i>Atul</i> ATUL RAJPARA "SOLITAIRE" R.K. NAGAR MAIN ROAD, RAJKOT. PH NO :- 2466449 RMC. LIC. NO. :- E-125
AUTHORITY :-	
તમામ કરેલ વિકાસ પરવાનગીની અરજી અવેક અરજી સાથે ન-૩ થી તમામ પરવાનગી આપેલ પ્રમાણપત્ર મુજબ તમામ માલિકીની જગ્યાના હદ માપ ચલુ સર્વેના જાણવાન બાંધકામ કરવાનું રહેશે. તેમાં ચુક થયે સપુર્ણ જવાબદારી નમારી રહેશે	
boundaries of Plot shown on this Plan are subject to change and alteration by the Planning Officer T.P.	
<i>West Zone</i> Planning Department WEST ZONE MUNICIPALITY R.M.C.	
કે.ઈ.નં 525 તા 20/5/18	ર ચી.નં 1133 તા. 2/5/2018
OWNER'S COPY APPROVED <i>H.R.</i> Asst. Town Planner Rajkot Municipal Corporation	