


FIRST FLOOR

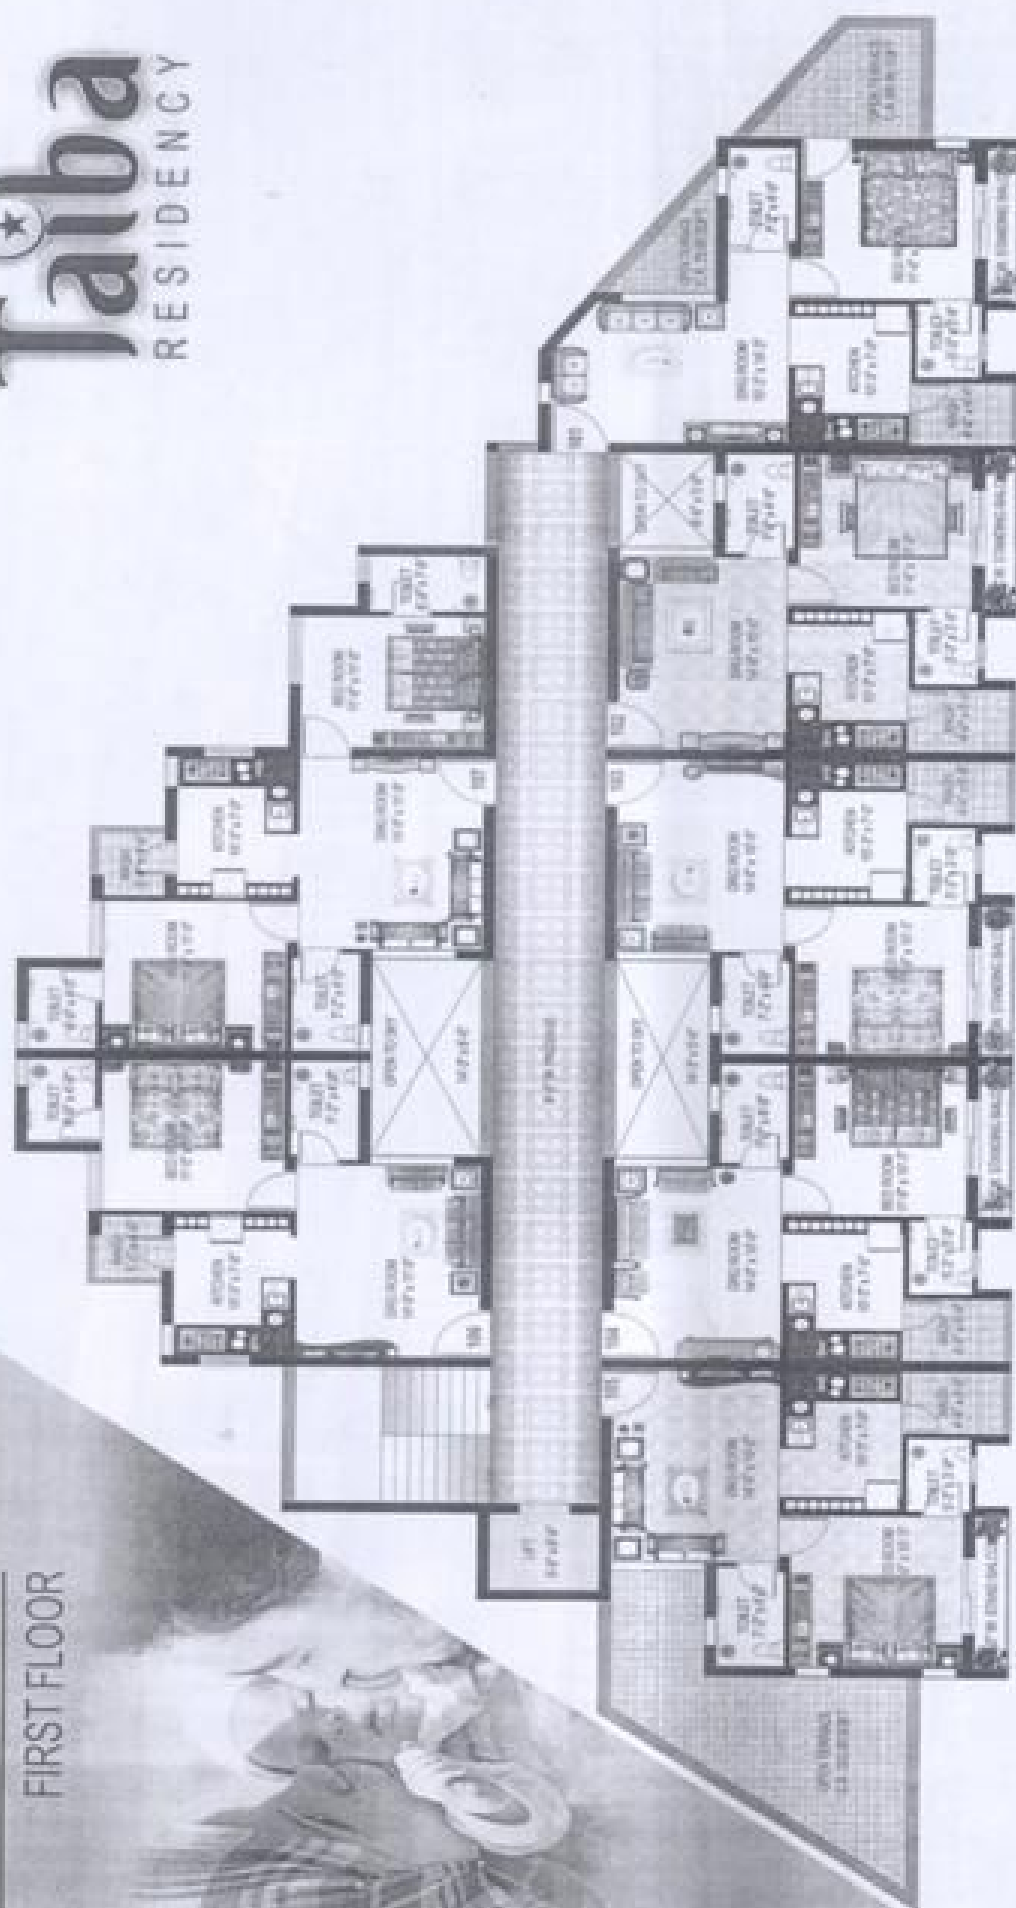

THIRD FLOOR



तैम
रेसीडेन्सी

તૌબા રેસીડેન્સી


સુવર્ણનગર રહેઠેલી શ્રદ્ધામાં, શહેરના હાર્દમાં, ગ્રાંટ એવીઝની નજીક અને શહેરના તમામ હિન્દુસ્તાણની ઉપલબ્ધતા ધરાવતો વિસ્તાર, મુસલિમ પરિવાર માટે ની જુડીંગલો અને સરખાવડાઓની ખુબજ સમુદાયના ધરાવતા વિસ્તારમાં આ રેસીડેન્સી બનાવવામાં આવી છે.

આપના પ્લોટ ને સમુદાય, સંપૂર્ણ ટાઈલ્ડ કાંઠાવાર વોશિંગ હોલમાં આપ ફર્નિચરની સમગ્ર સેવા મેળવી શકો છો તથા આપના પરિવાર માટે સુખ પોલી તેમજ વિવિધ બિઝનેસને સમુદાય માટે ટોપી રીટે આ વોશિંગલો મોડ્યુલર લાઈટ તેમજ જાણની આધુનિક જુડીંગલો મુજબનું પ્લમ્બિંગ, સુકંપ પુરુ વિદ્યુટી સુવિધા અને સમગ્ર કન્સ્ટ્રક્શન સર્વીસીસ તથા ફોલોઅપનાથી આ વોશિંગ સારાર થઈ શકી છે.




તૌબા રેસીડેન્સી

GROUND FLOOR

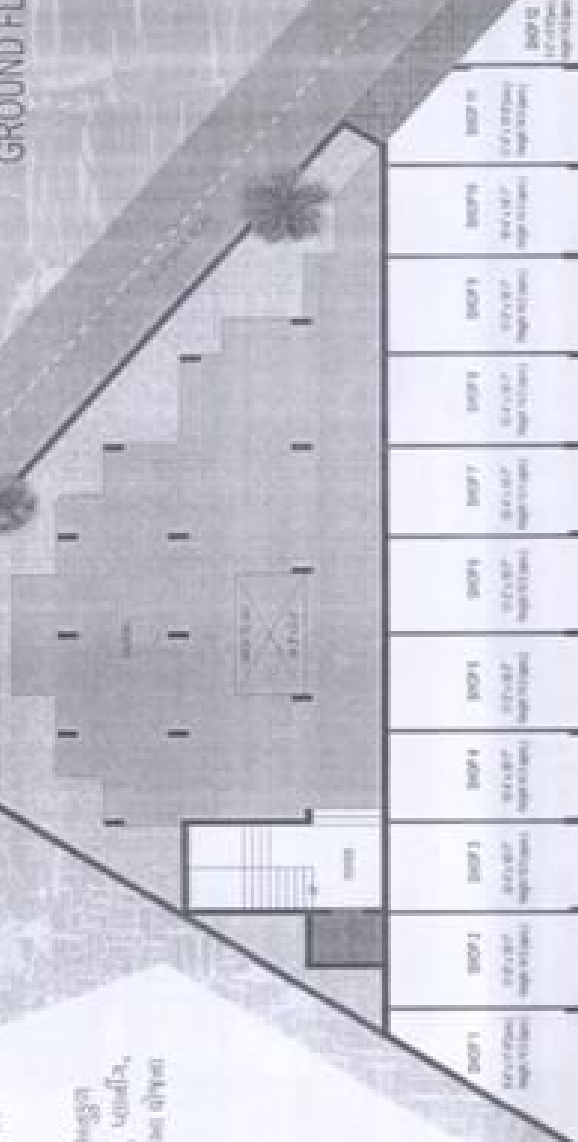


SECOND FLOOR

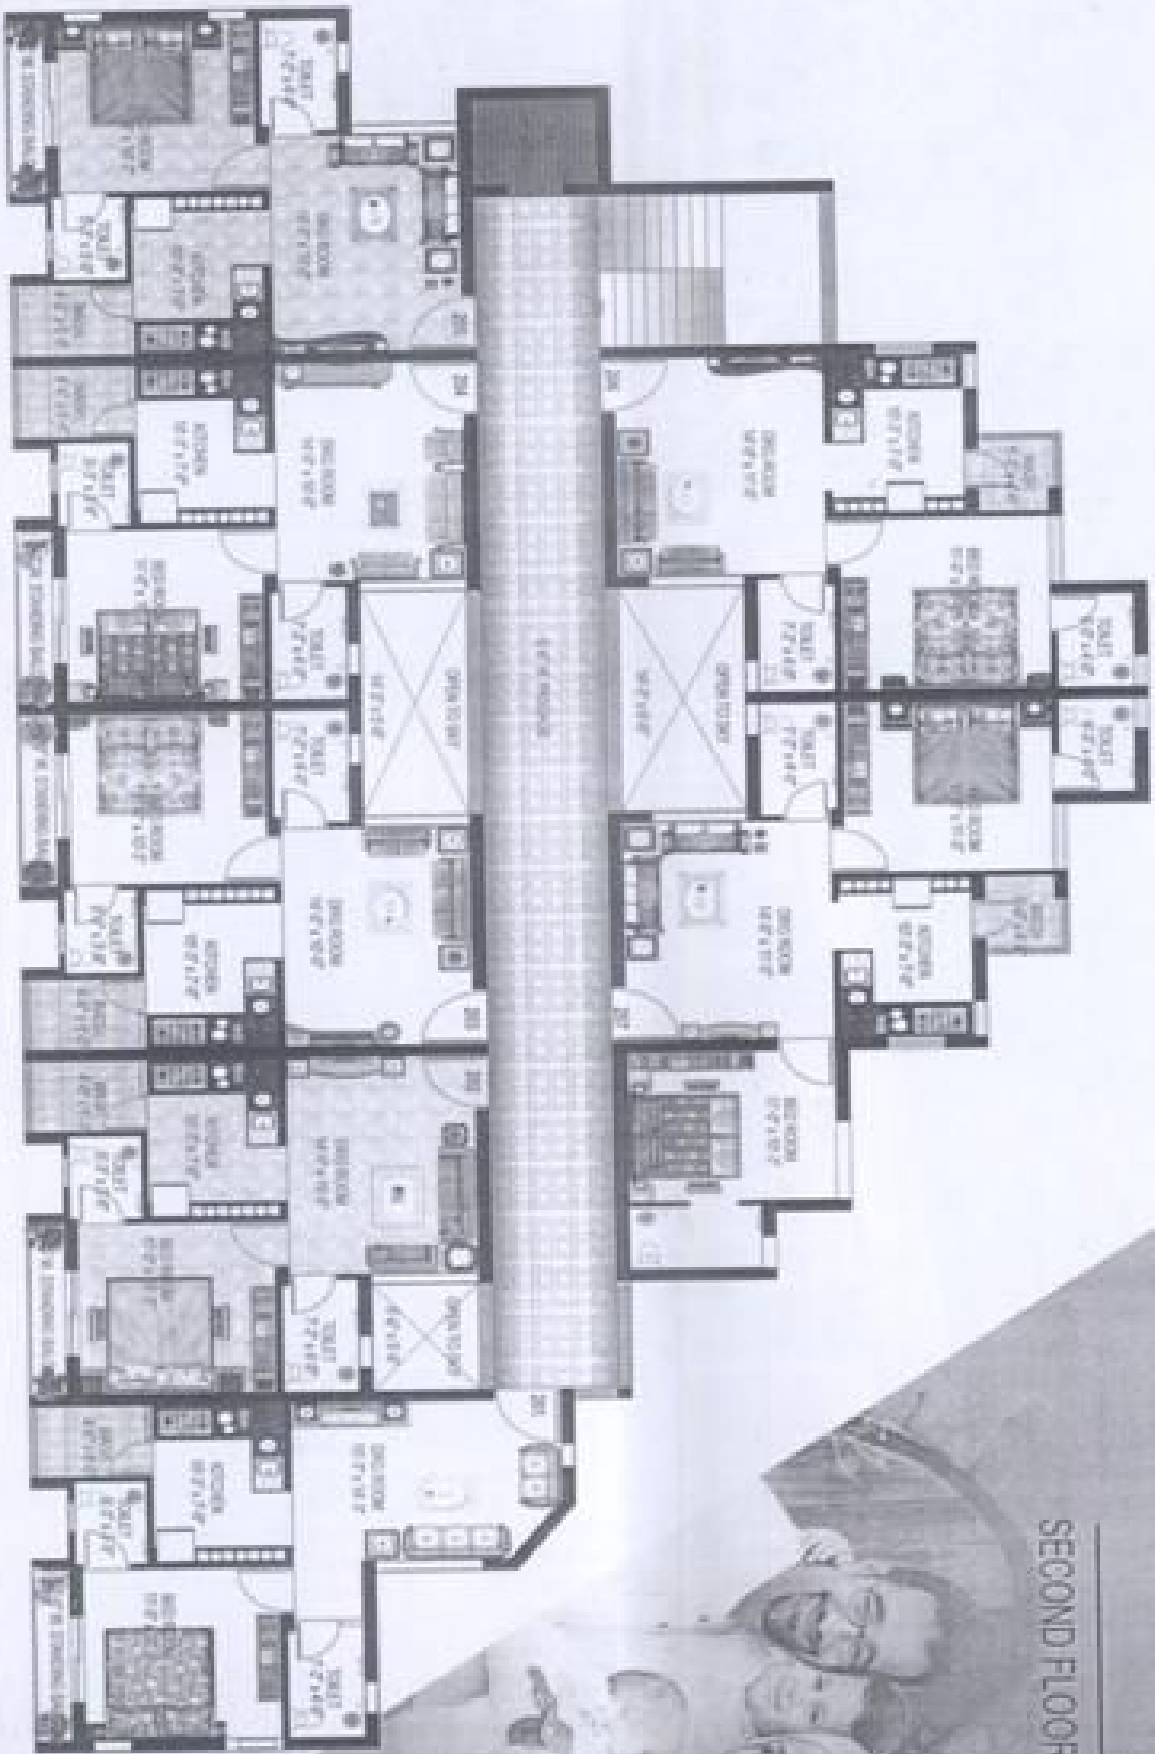

Taiba

RESIDENCY

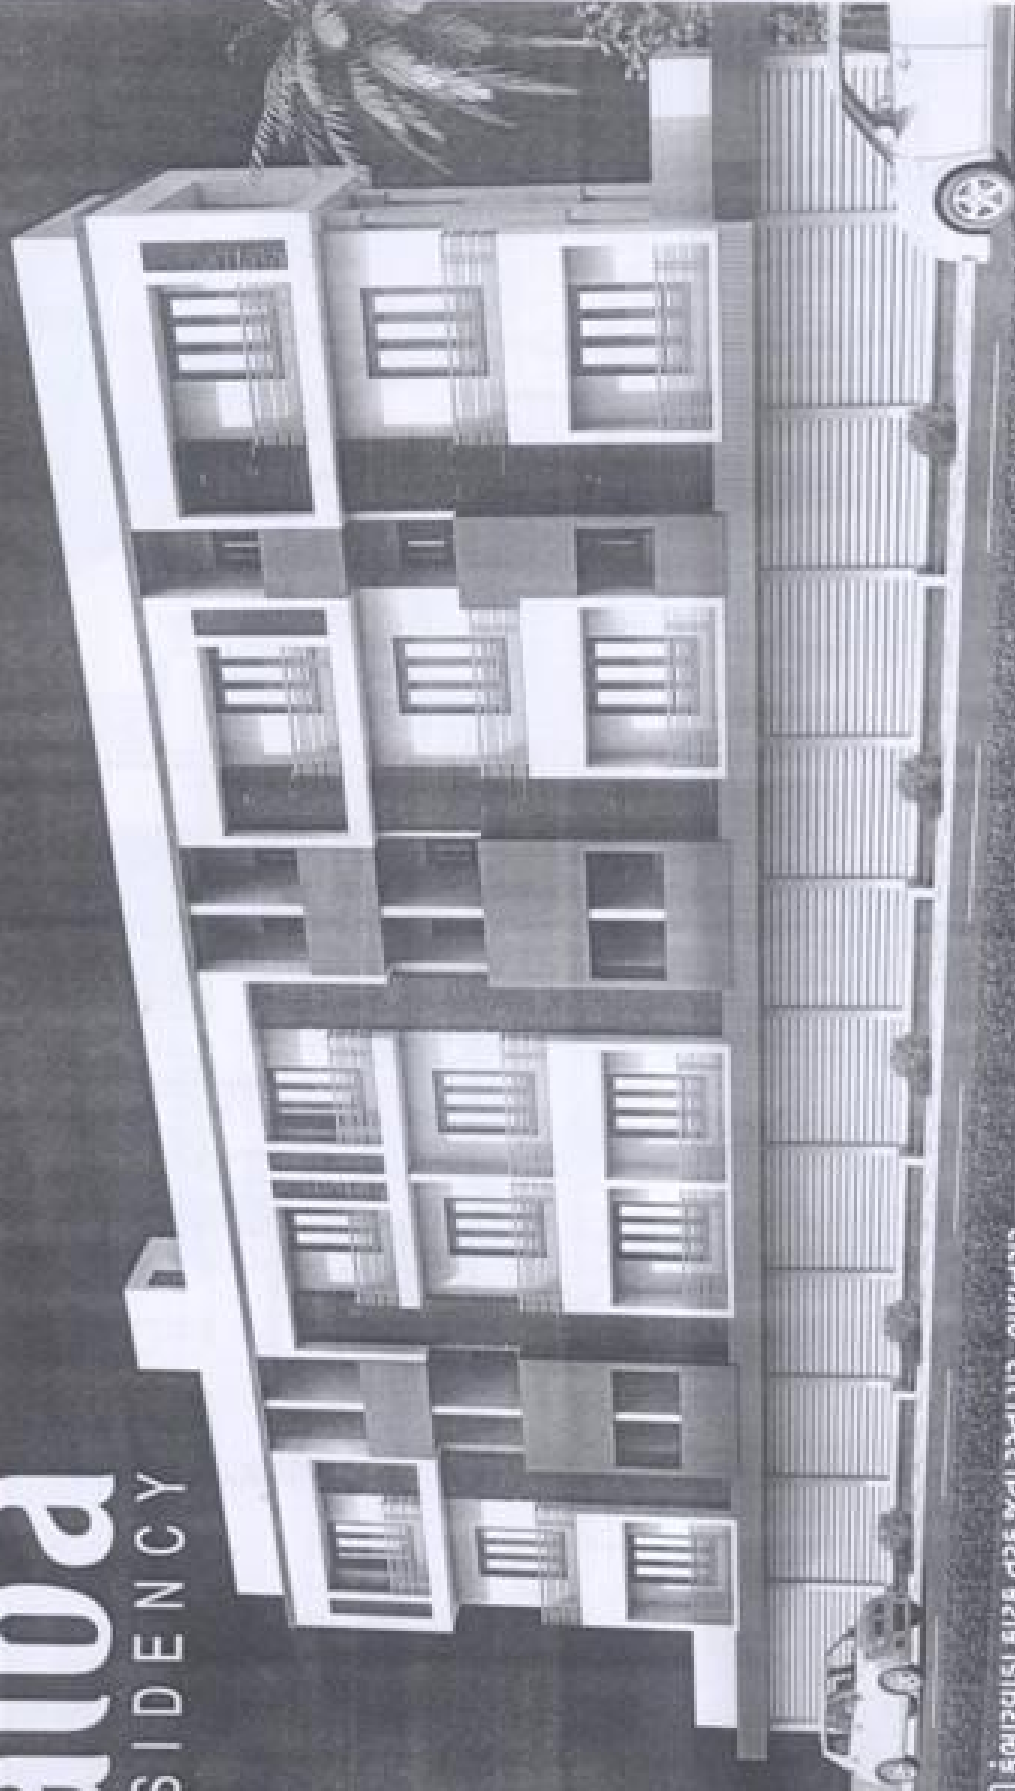

અલસા સિમેન્ટ થી કુંભારવાડા ફાટક તરફ જતા રસ્તા પર, ભાવનગર

