



અમદાવાદ શહેરી વિકાસ સત્તામંડળ

સરદાર વલ્લભભાઈ પટેલ ભવન, આશ્રમ રોડ, અમદાવાદ - ૩૮૦ ૦૧૪.

ફોન નં.: ૨૭૫૪૫૦૫૧, ૨૭૫૪૫૦૫૨, ૨૭૫૪૫૦૫૪



ઑડાની વેબ સાઈટ : www.auda.org.in

- ઑડાની વિકાસ યોજના.
- માળખાકીય સુવિધાઓ. (INFRASTRUCTURE)
- સામાજિક સેવાઓની યોજનાઓ.

હવે વિવિધ માહિતી ઉપલબ્ધ છે, - જેવી કે...

- નગર રચના યોજનાઓ. (ટી.પી.સ્કીમ)
- પર્યાવરણલક્ષી યોજનાઓ
- અન્ય પ્રોજેક્ટ

અરજી નંબર _____

પહેલું નંબર ૧૪૦૪

ઝોનીંગ સર્ટીફિકેટ

તા.: ૨૨-૦૬-૨૦૧૬

પ્રતિ શ્રી. આર.સી.જી.
૧૦૬, જાલિ કો. હાઉસ

વિષય : વિકાસ યોજના ૨૦૨૧ ના ઝોનીંગ સર્ટીફિકેટ અંગે.

સંદર્ભ : આપશ્રીની તા. ૨૨-૦૬-૧૬ ની અરજી અન્વયે

ઉપરોક્ત વિષયે મોજે વિલોડા તાલુકો ગાંધીગાંધી બ્લોક નં./સર્વે નંબર/ ૧૪૪

ની જમીન

ગુજરાત નગર રચના અને શહેરી વિકાસ અધિનિયમ ૧૯૭૬ની કલમ ૧૭ (૧) (ક) હેઠળ તા. ૨૦-૧૨-૨૦૧૪ના રોજ રાજ્ય સરકાર શ્રી એ મંજૂર કરેલ દ્વિતીય પુનરાવર્તિત વિકાસ નકશાની દરખાસ્ત મુજબ સદરહુ જમીનમાંથી

૧૮.૦૦ એ. લા. ૨૪.૦૦ એ.

ના રોડની કપાત થાય છે. બાકીનો ભાગ

સર્વે નં. ૨૪૧/૨૪૨-૨૨

ઝોનમાં આવે છે.

૧. સદરહુ જમીન _____ ટી.પી. સ્કીમ નં. ૨૪૧/૨૪૨-૨૨ (જાળા-વિલોડા) ફાઇટ અંગ્રી

તથા _____ ના વિસ્તારમાં આવતી હોવાથી

તેને ટી.પી. સ્કીમ હેઠળ અન્ય દરખાસ્તો - જોગવાઈઓ ફેરફાર ને બંધનકર્તા રહેશે.

૨. દ્વિતીય પુનરાવર્તિત વિકાસ યોજનાની દરખાસ્તો સરકાર શ્રી ને આધીન ફેરફારને પાત્ર રહેશે.

નોંધ : "આ ફક્ત ઝોનીંગ સર્ટીફિકેટ છે
બાંધકામની પરવાનગી નથી"

CHD BY: મનુ
HD MAN મનુ




મદદનીશ નગર નિયોજક
અમદાવાદ શહેરી વિકાસ સત્તામંડળ
અમદાવાદ

FINAL PLOT NO: 106
ORIGINAL PLOT NO: -



LEGEND

 O.P BOUNDARY
 F.P BOUNDARY

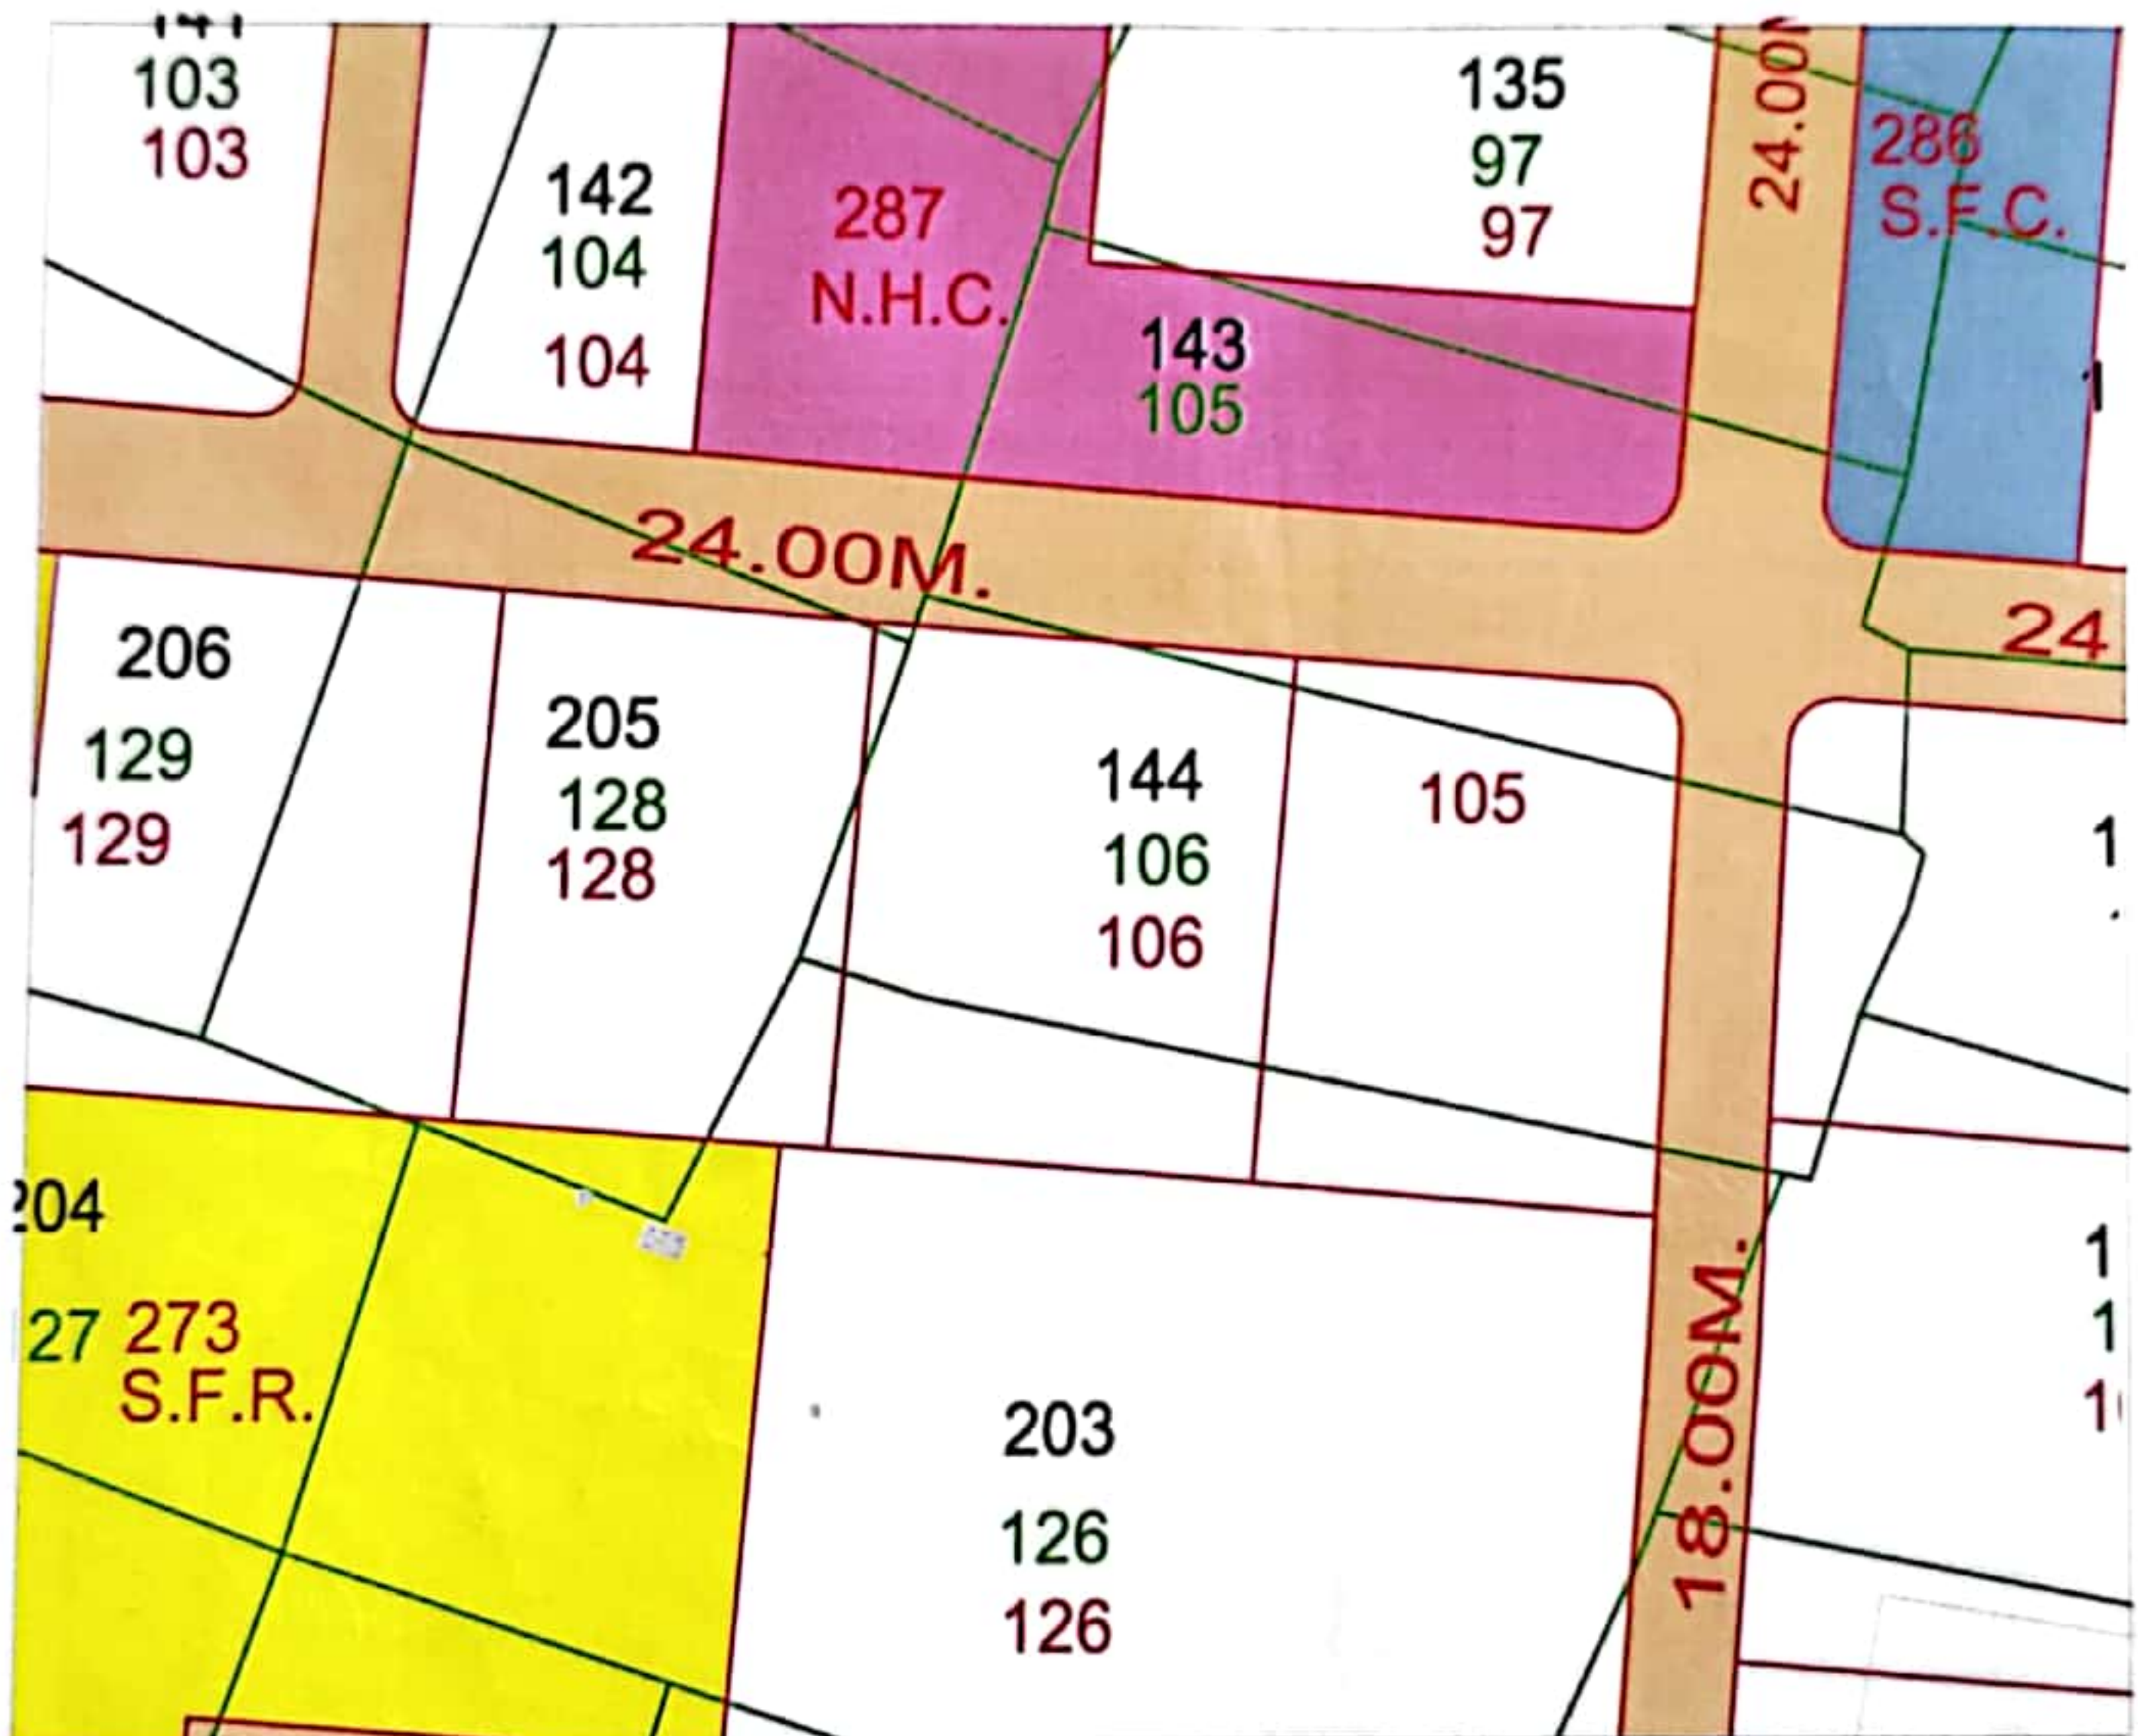

Sanctioned Under Government Notification
NO. GH/V/157OF 2012/TPS-112010- 925-L
Dt:10-09-2012

NOTE:-

- Final plots boundary and allotment of final plot as subject to variation
- This part plan cannot be used for making any entry in revenue records and can not be considered As Development Permission or Permission for Addition/Alteration.

TRUE COPY

Assistant Town Planner
Bad Urban Development Authority
Ahmedabad.

Scanned with CamScanner


PART PLAN SHOWING
SURVEY NO :- 144
VILLAGE:- CHILODA
TALUKA:- GANDHINAGAR
DISTRICT:-GANDHINAGAR
LEGEND



1 cm = 80.00 mt

- Residential Zone II-R2
- Proposed Road
- Existing Road
- TPS Boundary


Part Plan of Sanctioned Development plan (Second Revised) of AUDA Under Govt. Notification no . GH/V/207 of 2014/DVP-112013-4777-L Dated-20/12/2014 U/S -17(1)(c) of the G.T.P& U.D. Act-1976

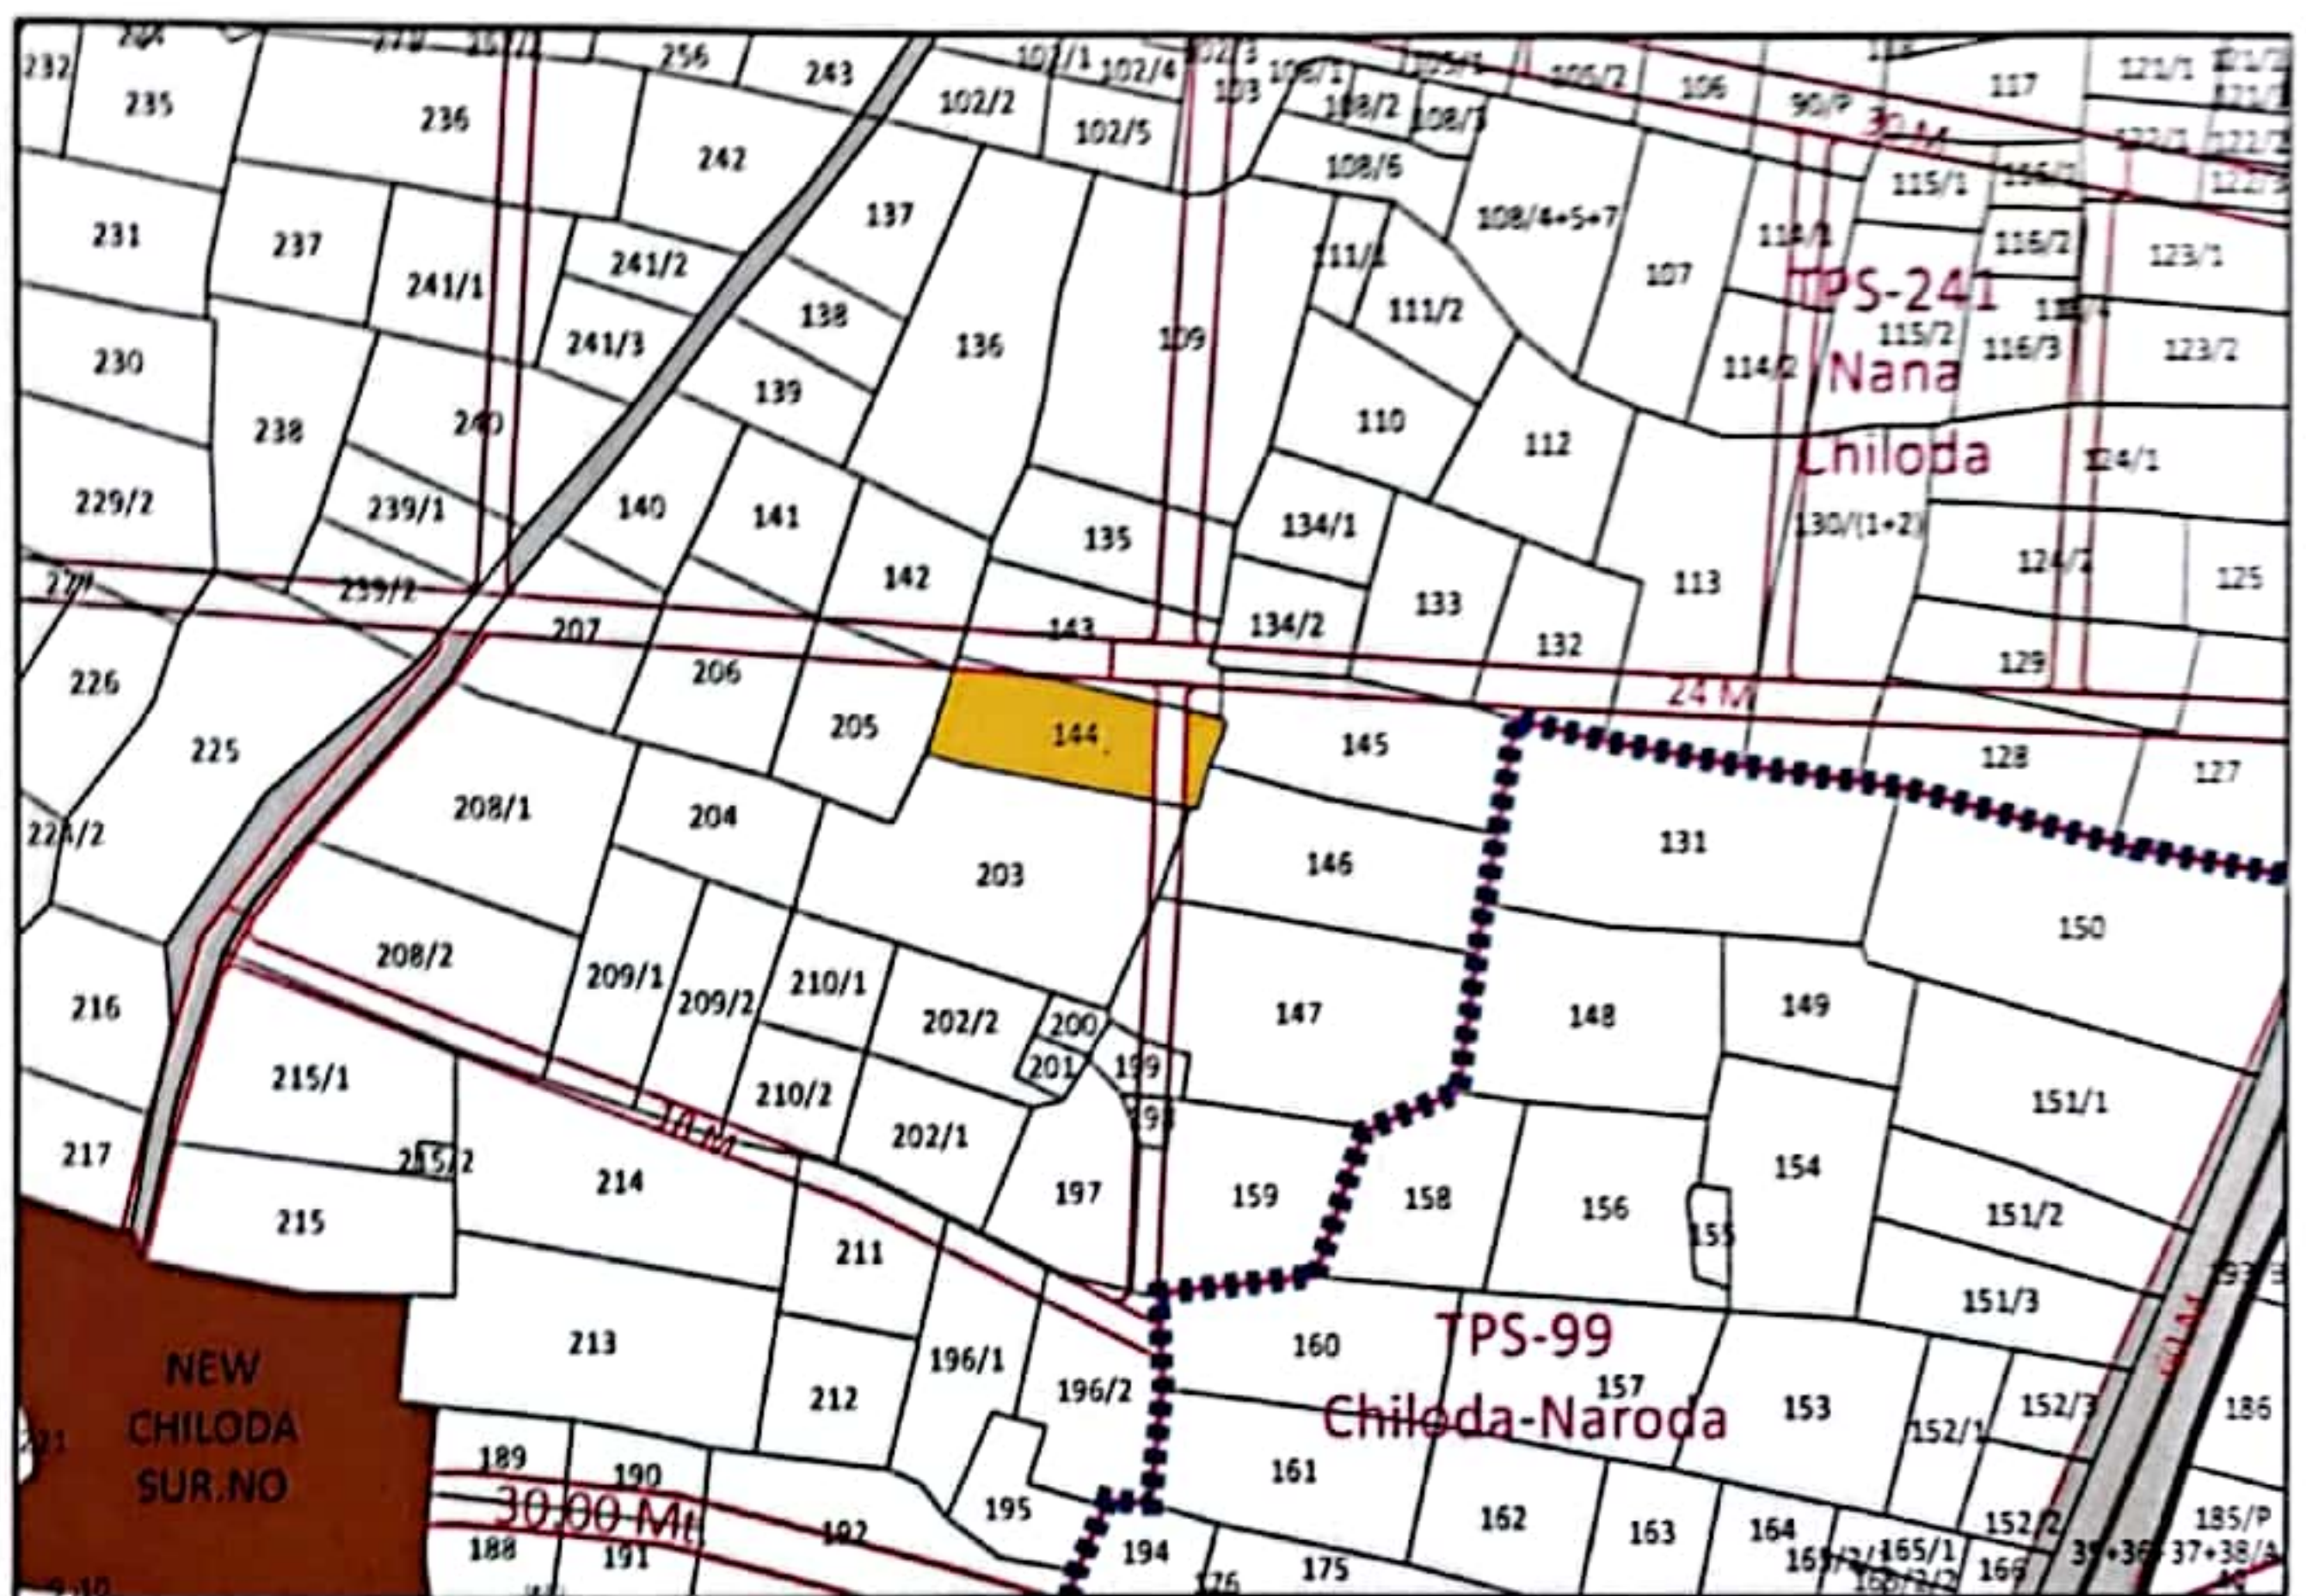

This part plan is certified for the SURVEY NO :- 144

NOTE :- This part plan cannot be used for making any entry in revenue records and can not be considered as Development Permission or Permission for Addition/Alteration.

Prep. By: 
 Chd. By: 
 H. D. man:
 Date: 22-05-2019
 Receipt NO :- 1404

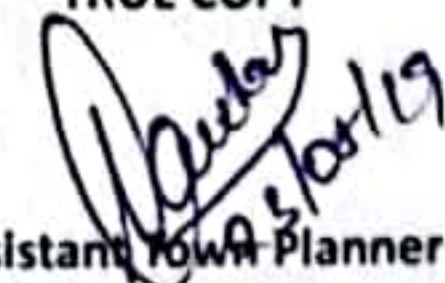TRUE COPY

 Assistant Town Planner
 Ahmedabad Urban Development Authority
 Ahmedabad.

0 km, 10 km

Figure 10.10.1

प्रमदरात्रि नगर समन्त बोधना नं.२४५ (नारायणी) ५५२ मं५२ १०.०६.२०१२


THE UNIVERSITY OF CHICAGO PRESS

1

[illegible]

TRUE COPY

19/11/2019

ASSISTANT TOWN PLANNER,
AHMEDABAD URBAN DEVELOPMENT AUTHORITY
AHMEDABAD



CHD BY: 
H'D MAN: 
22-05-2019
12:06