

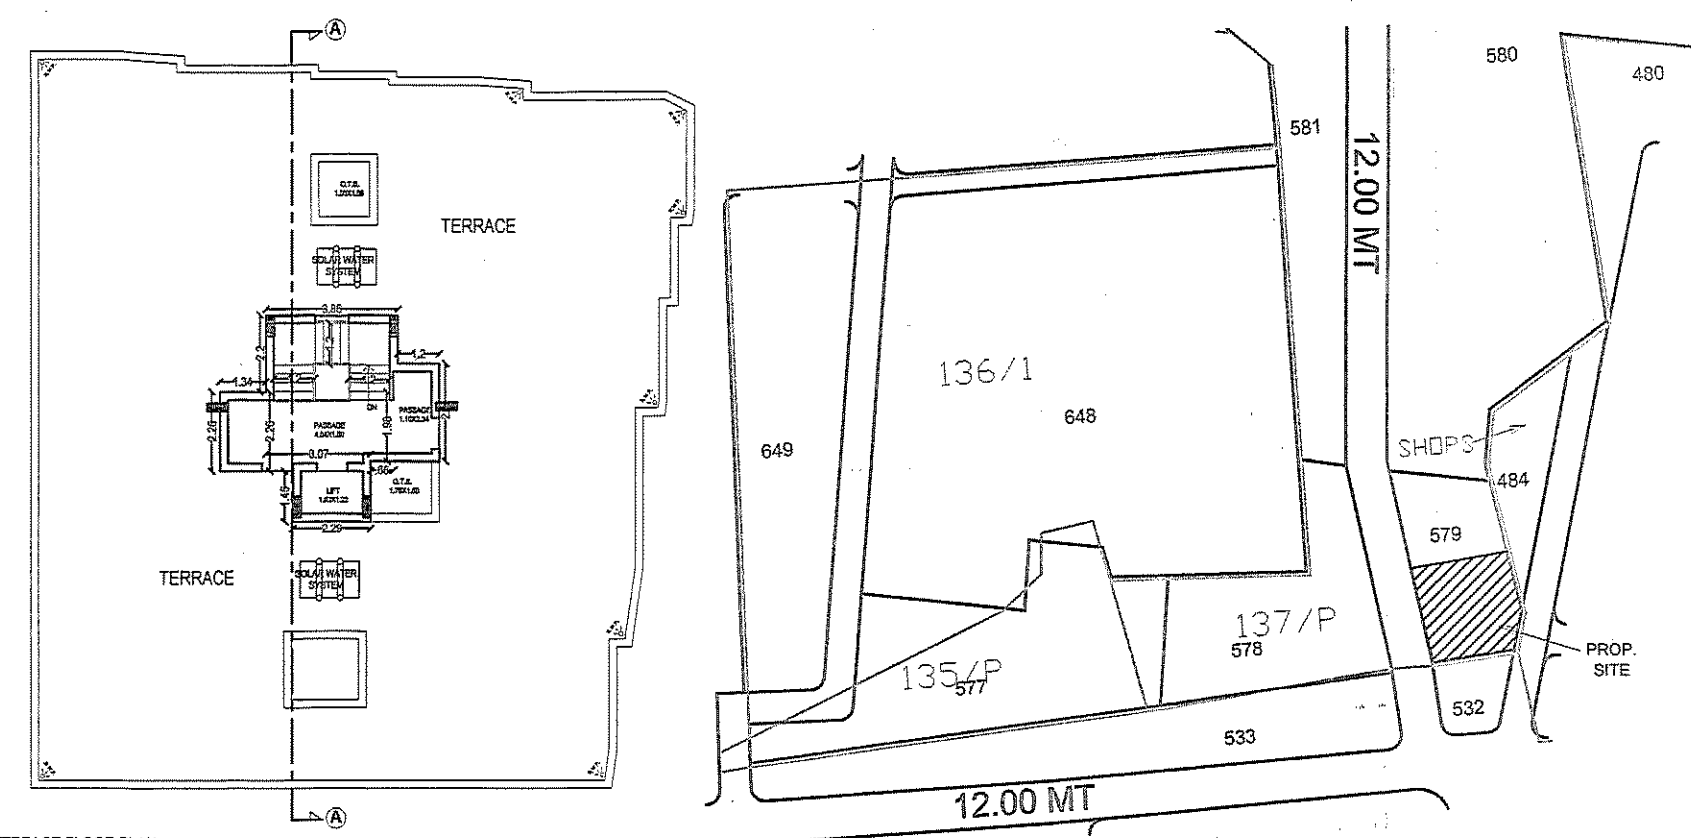
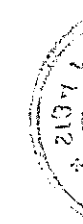
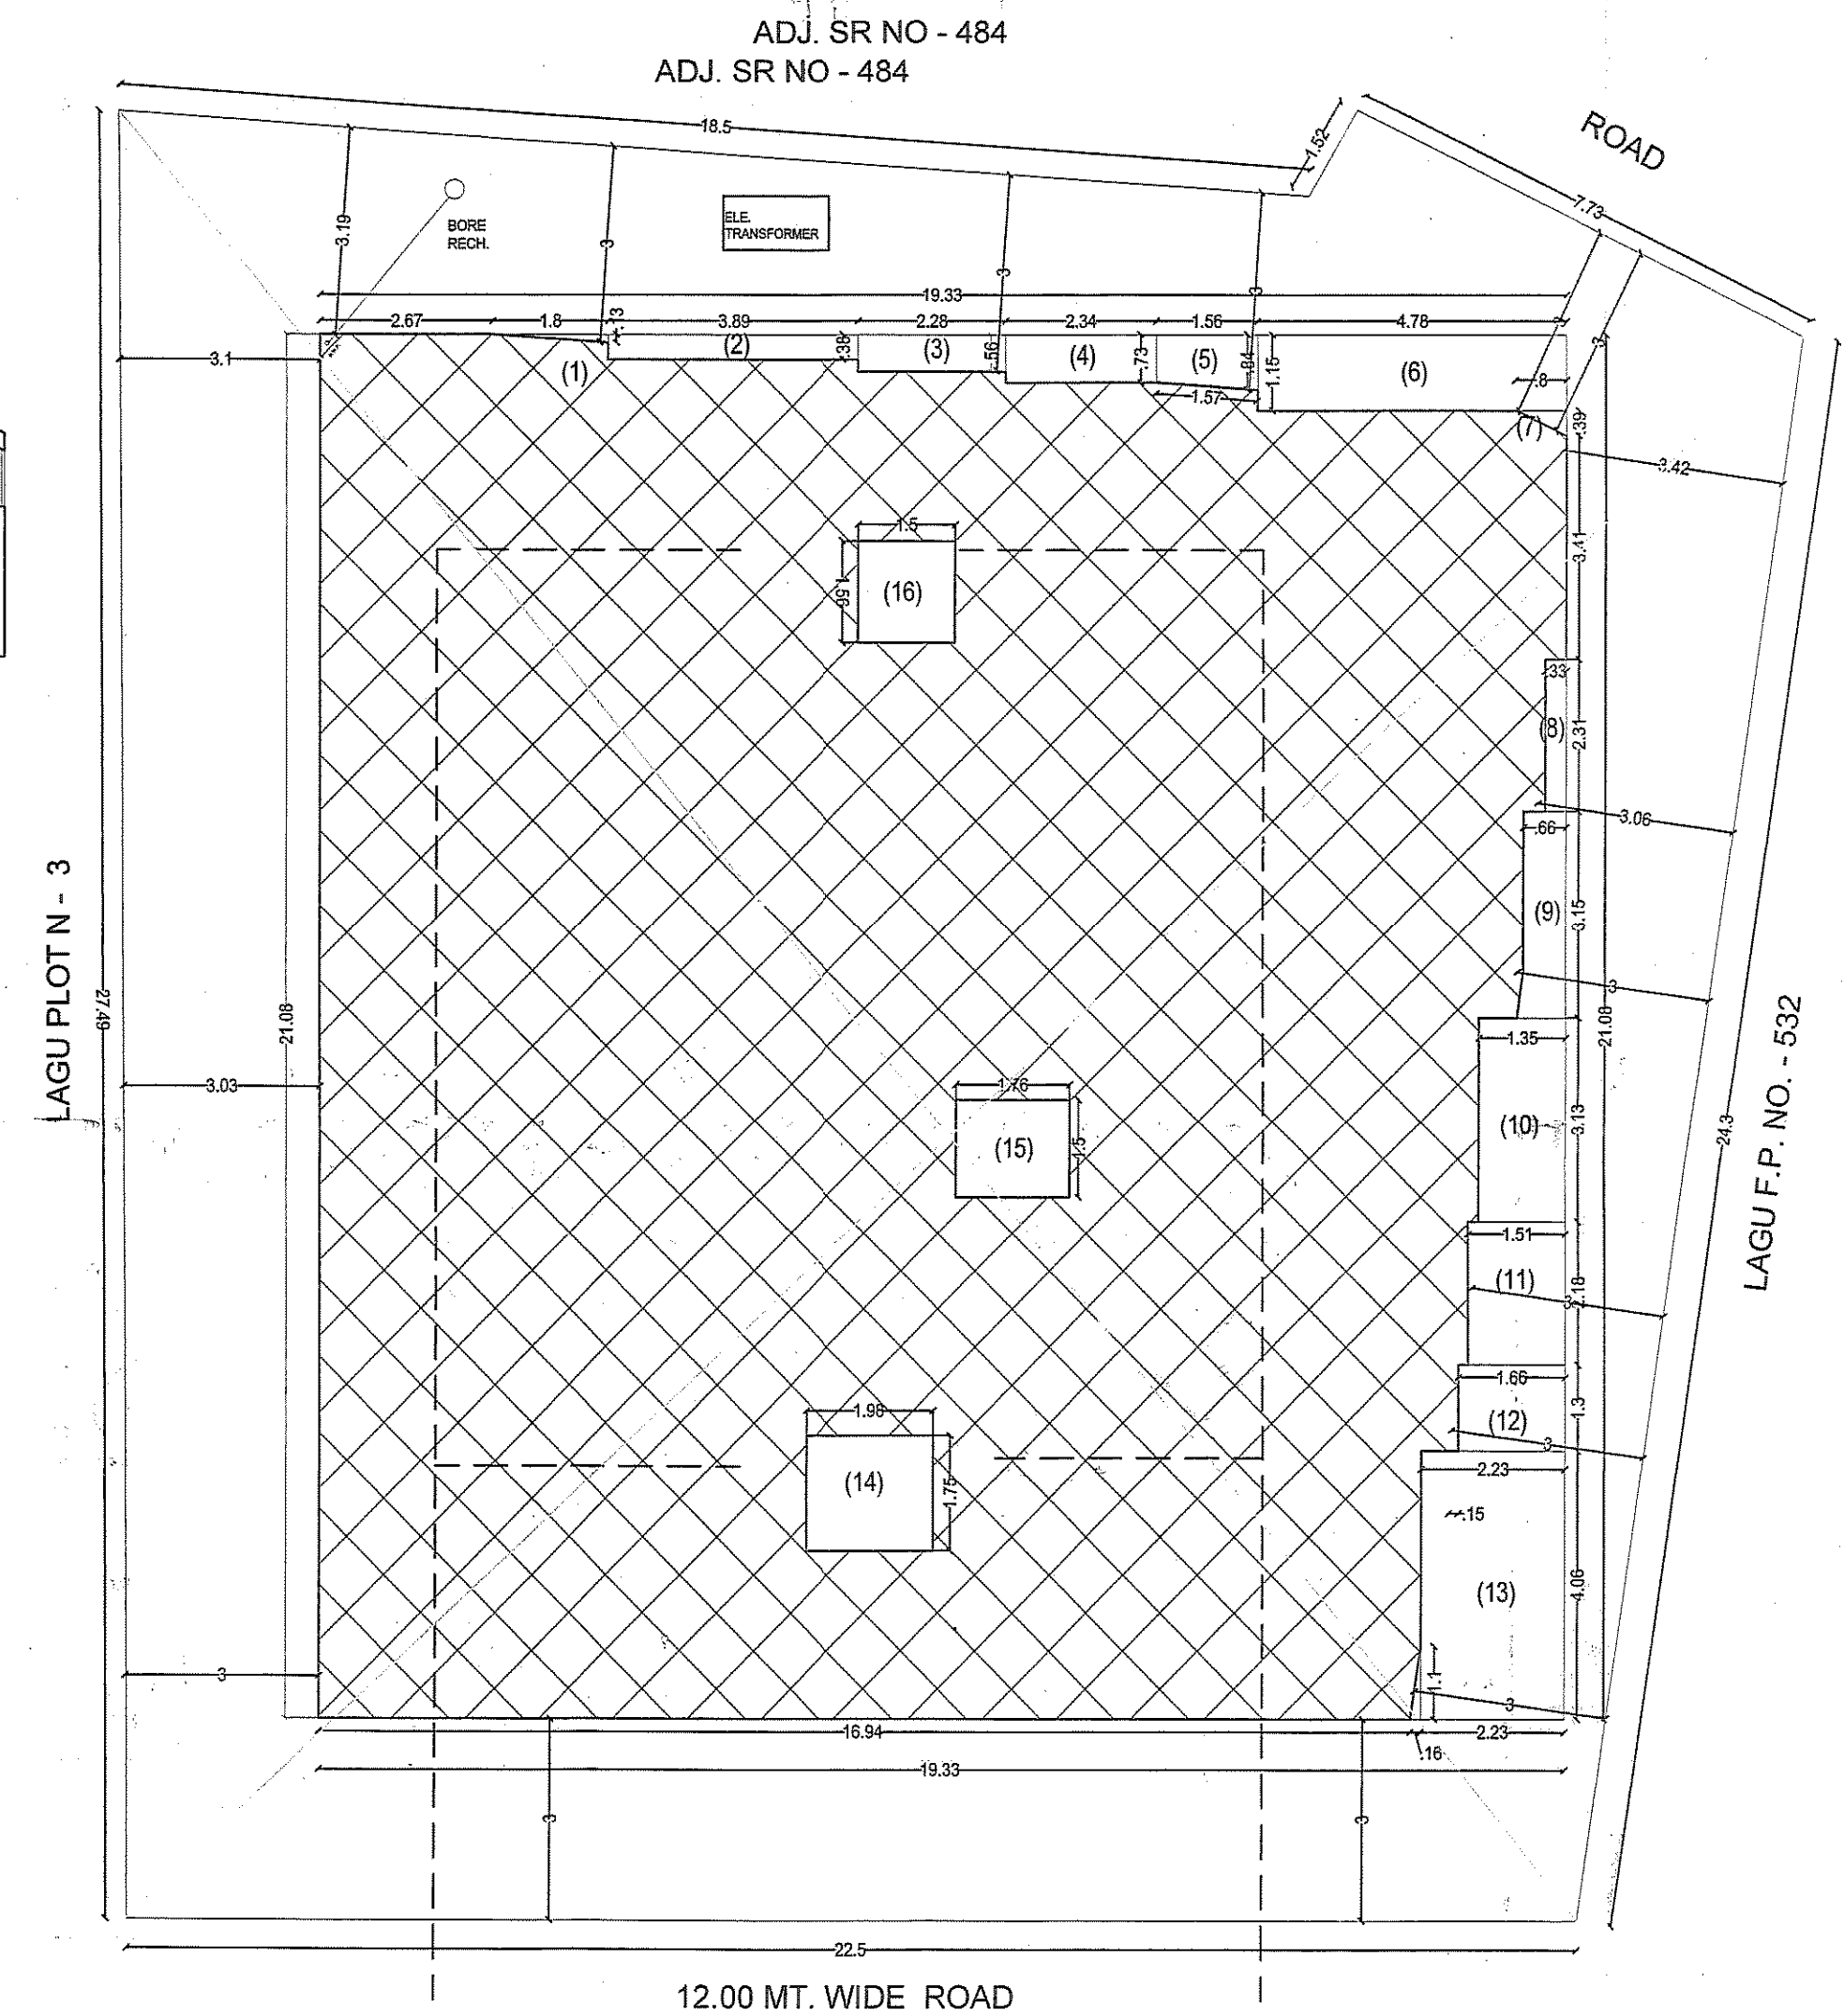
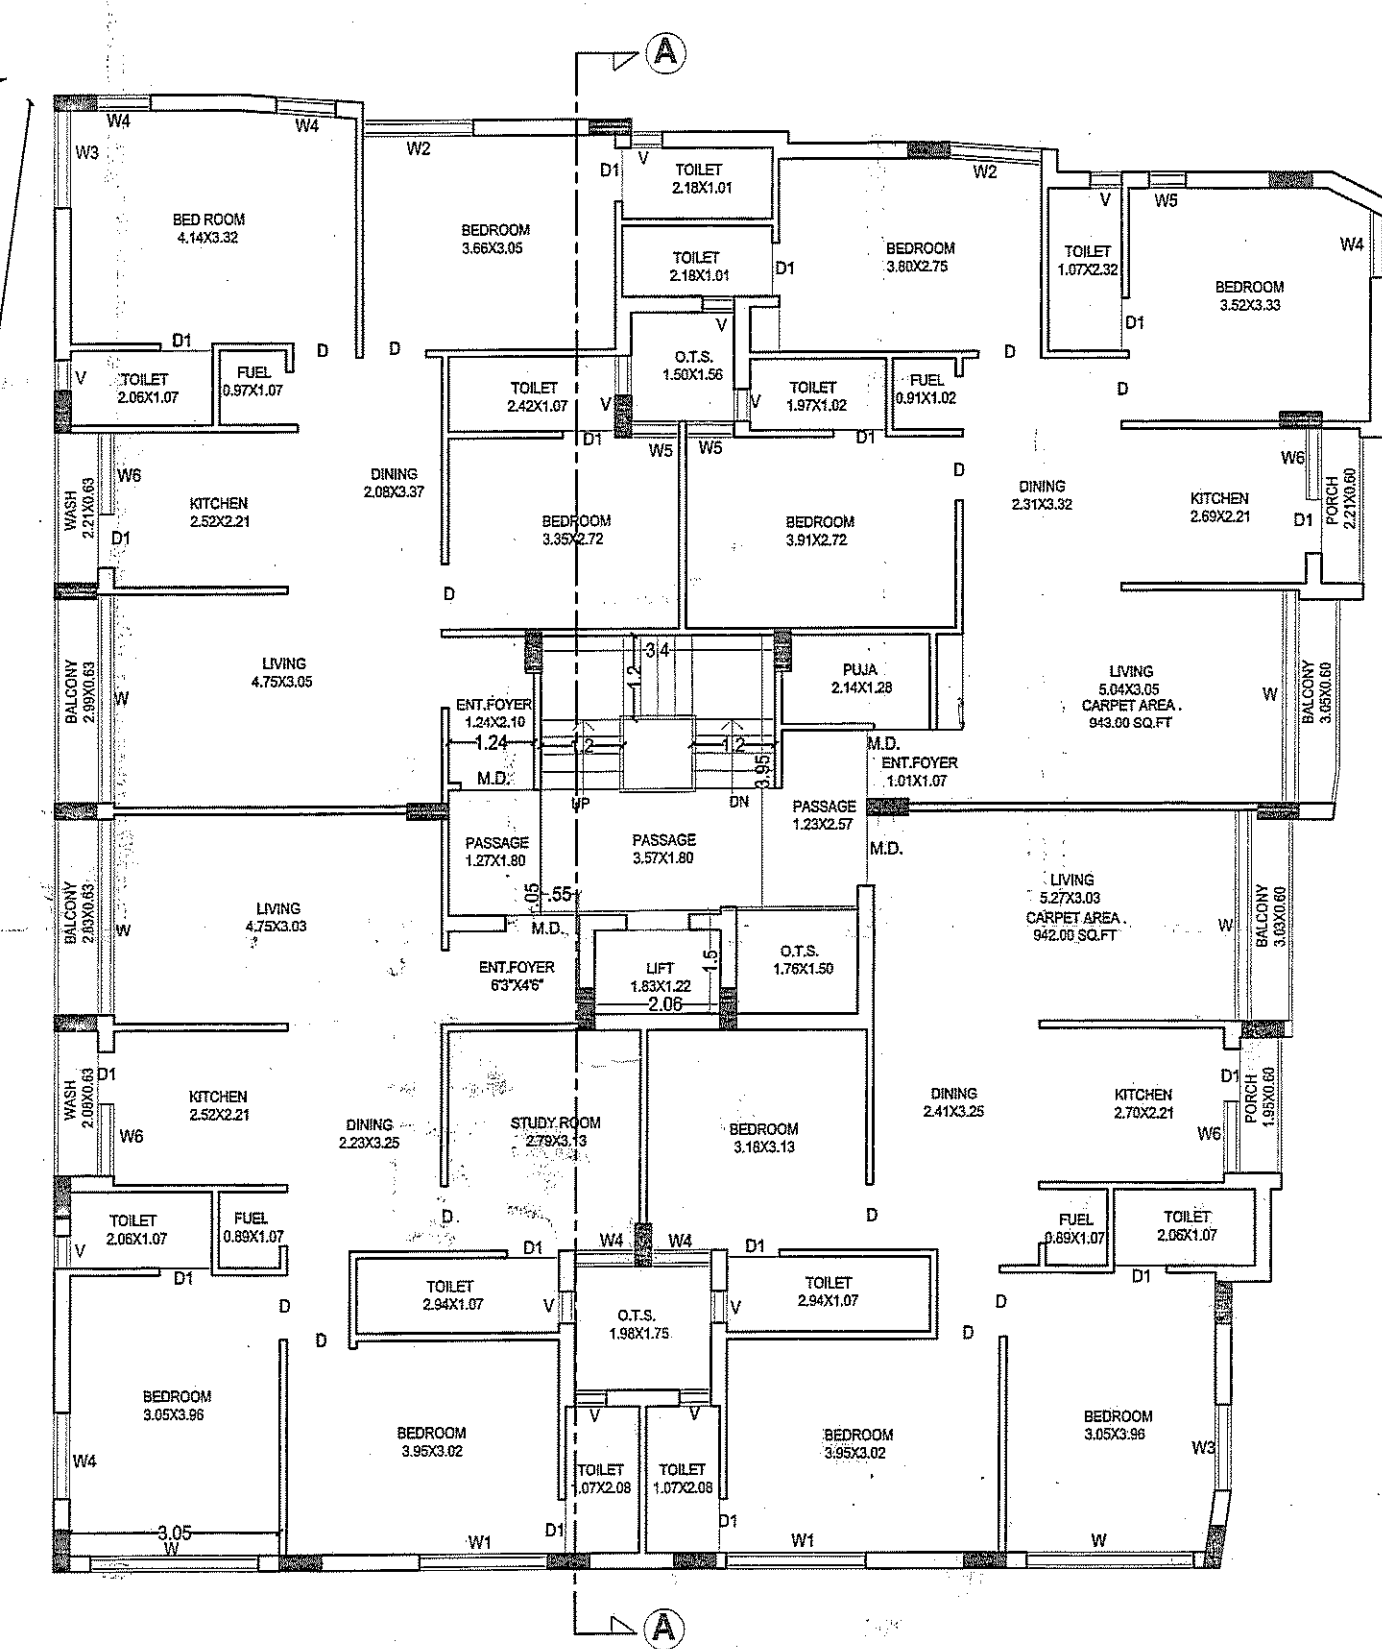
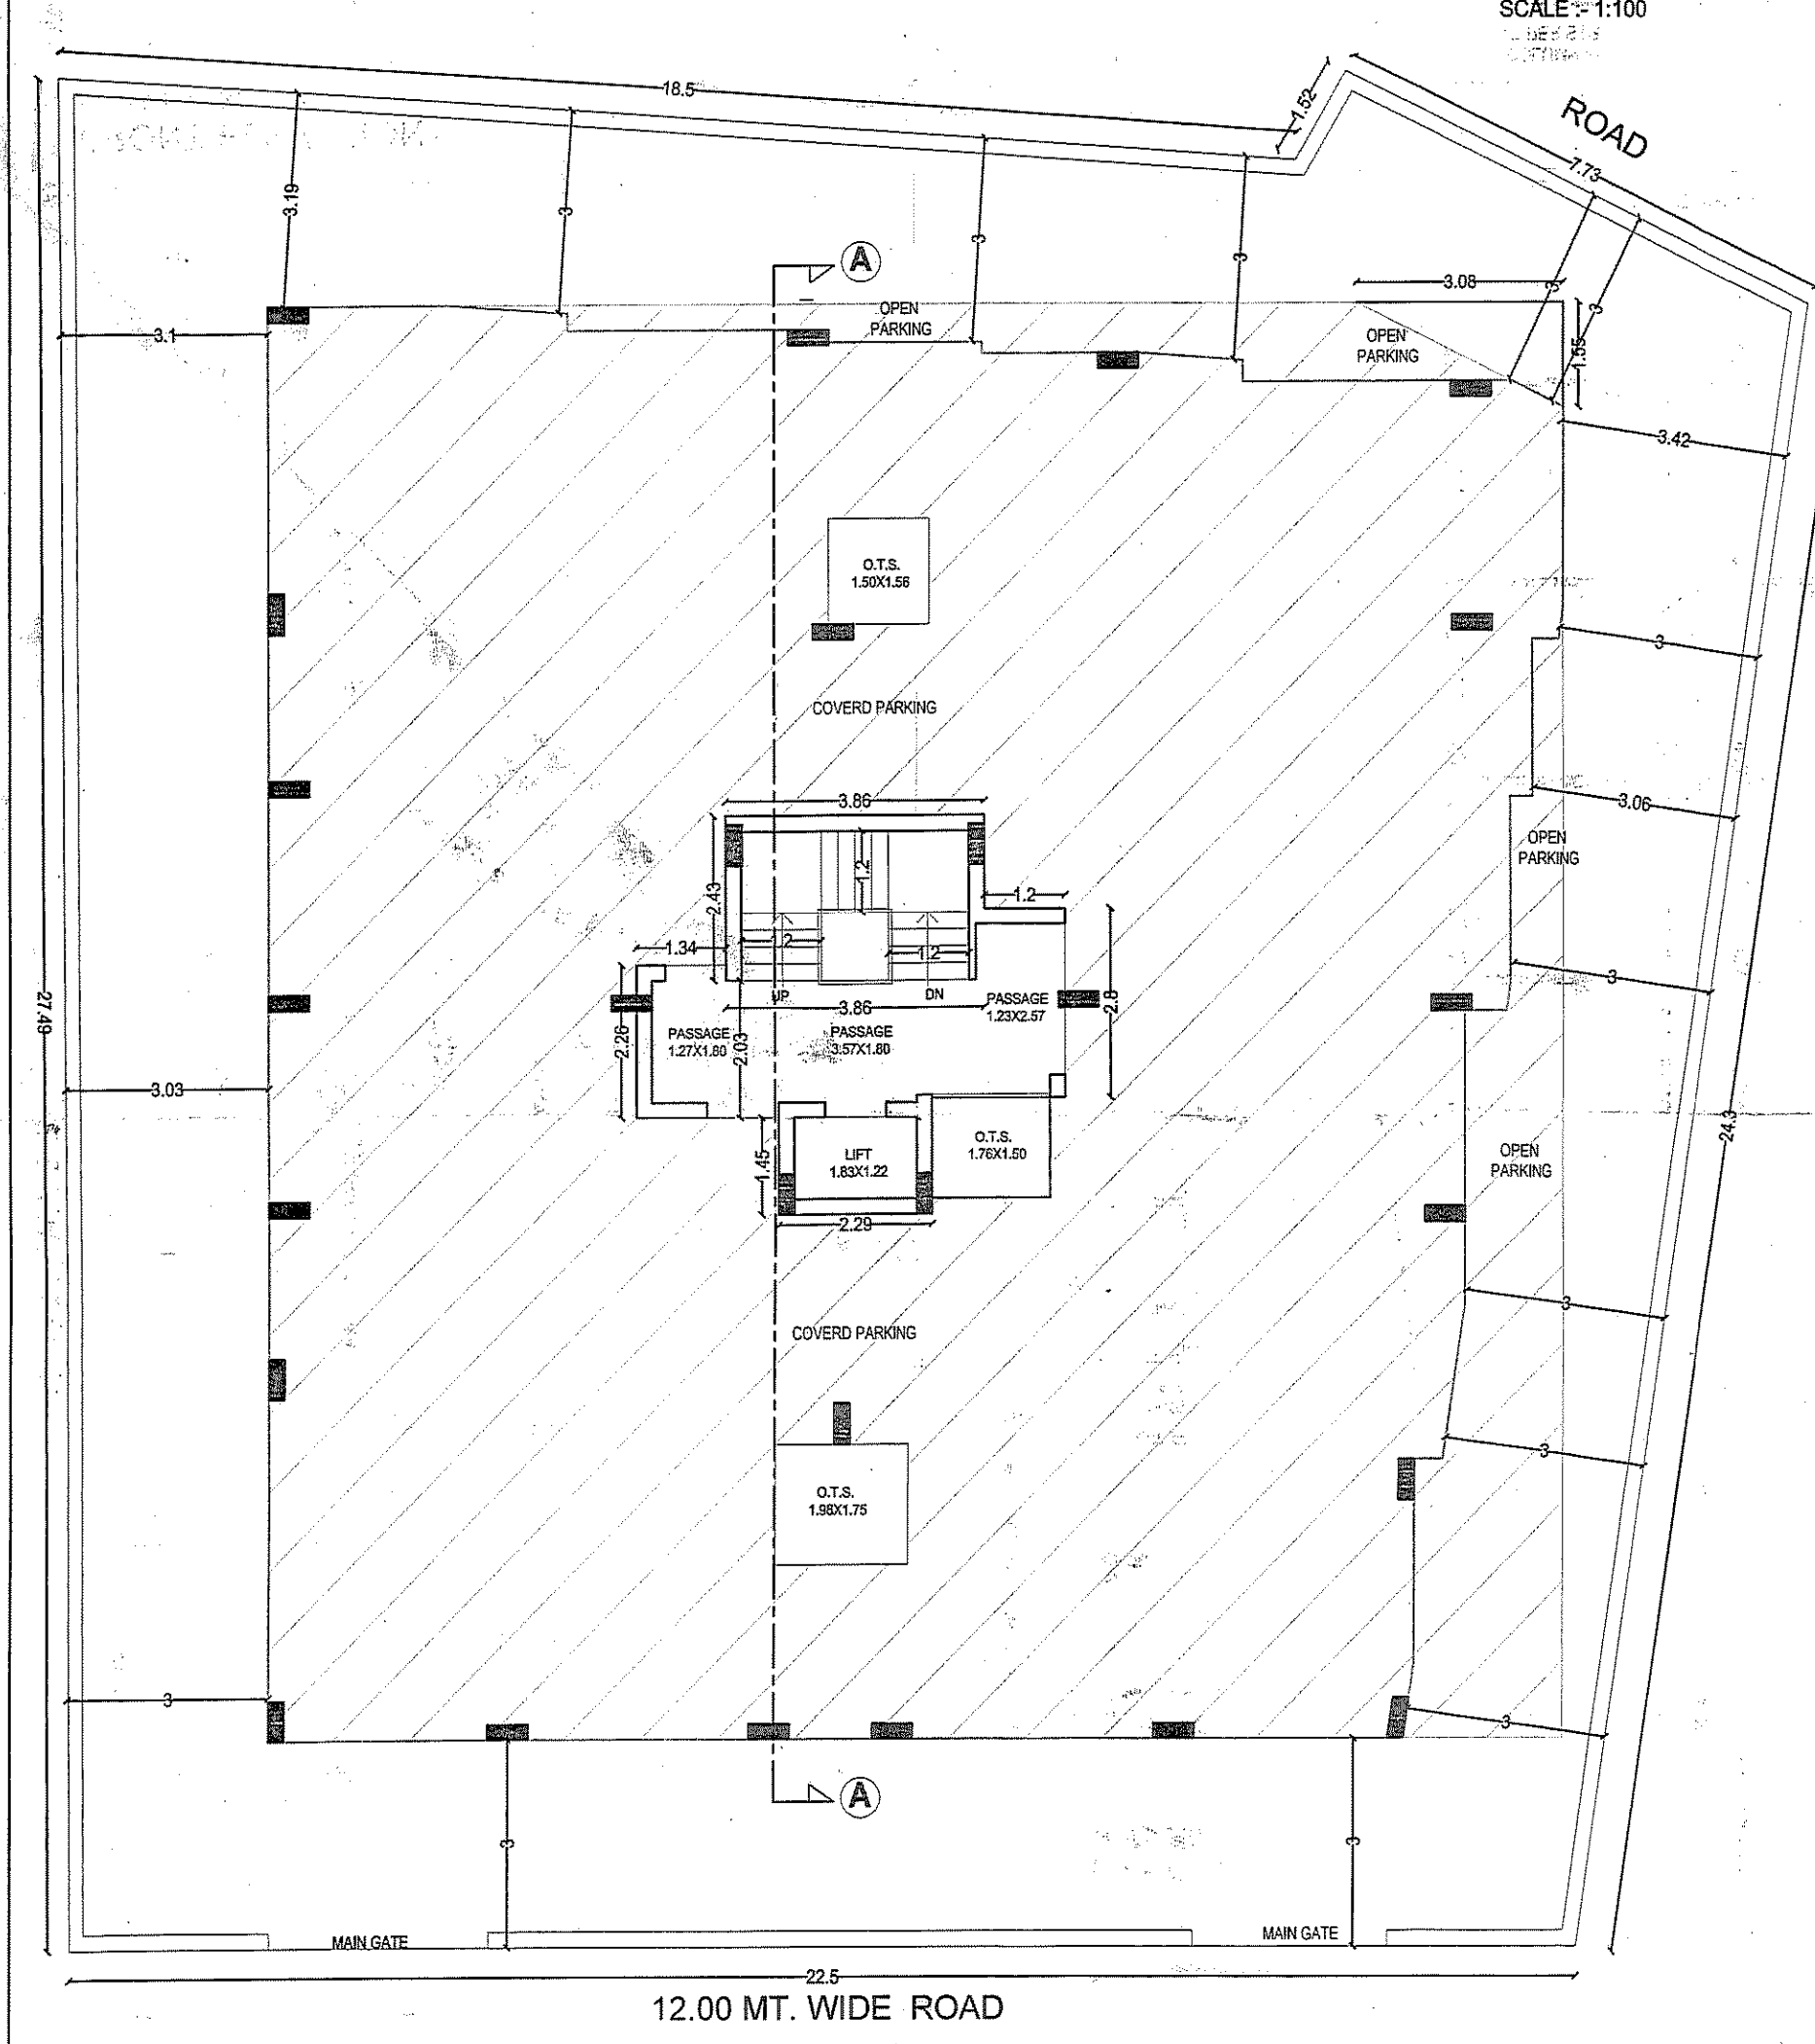
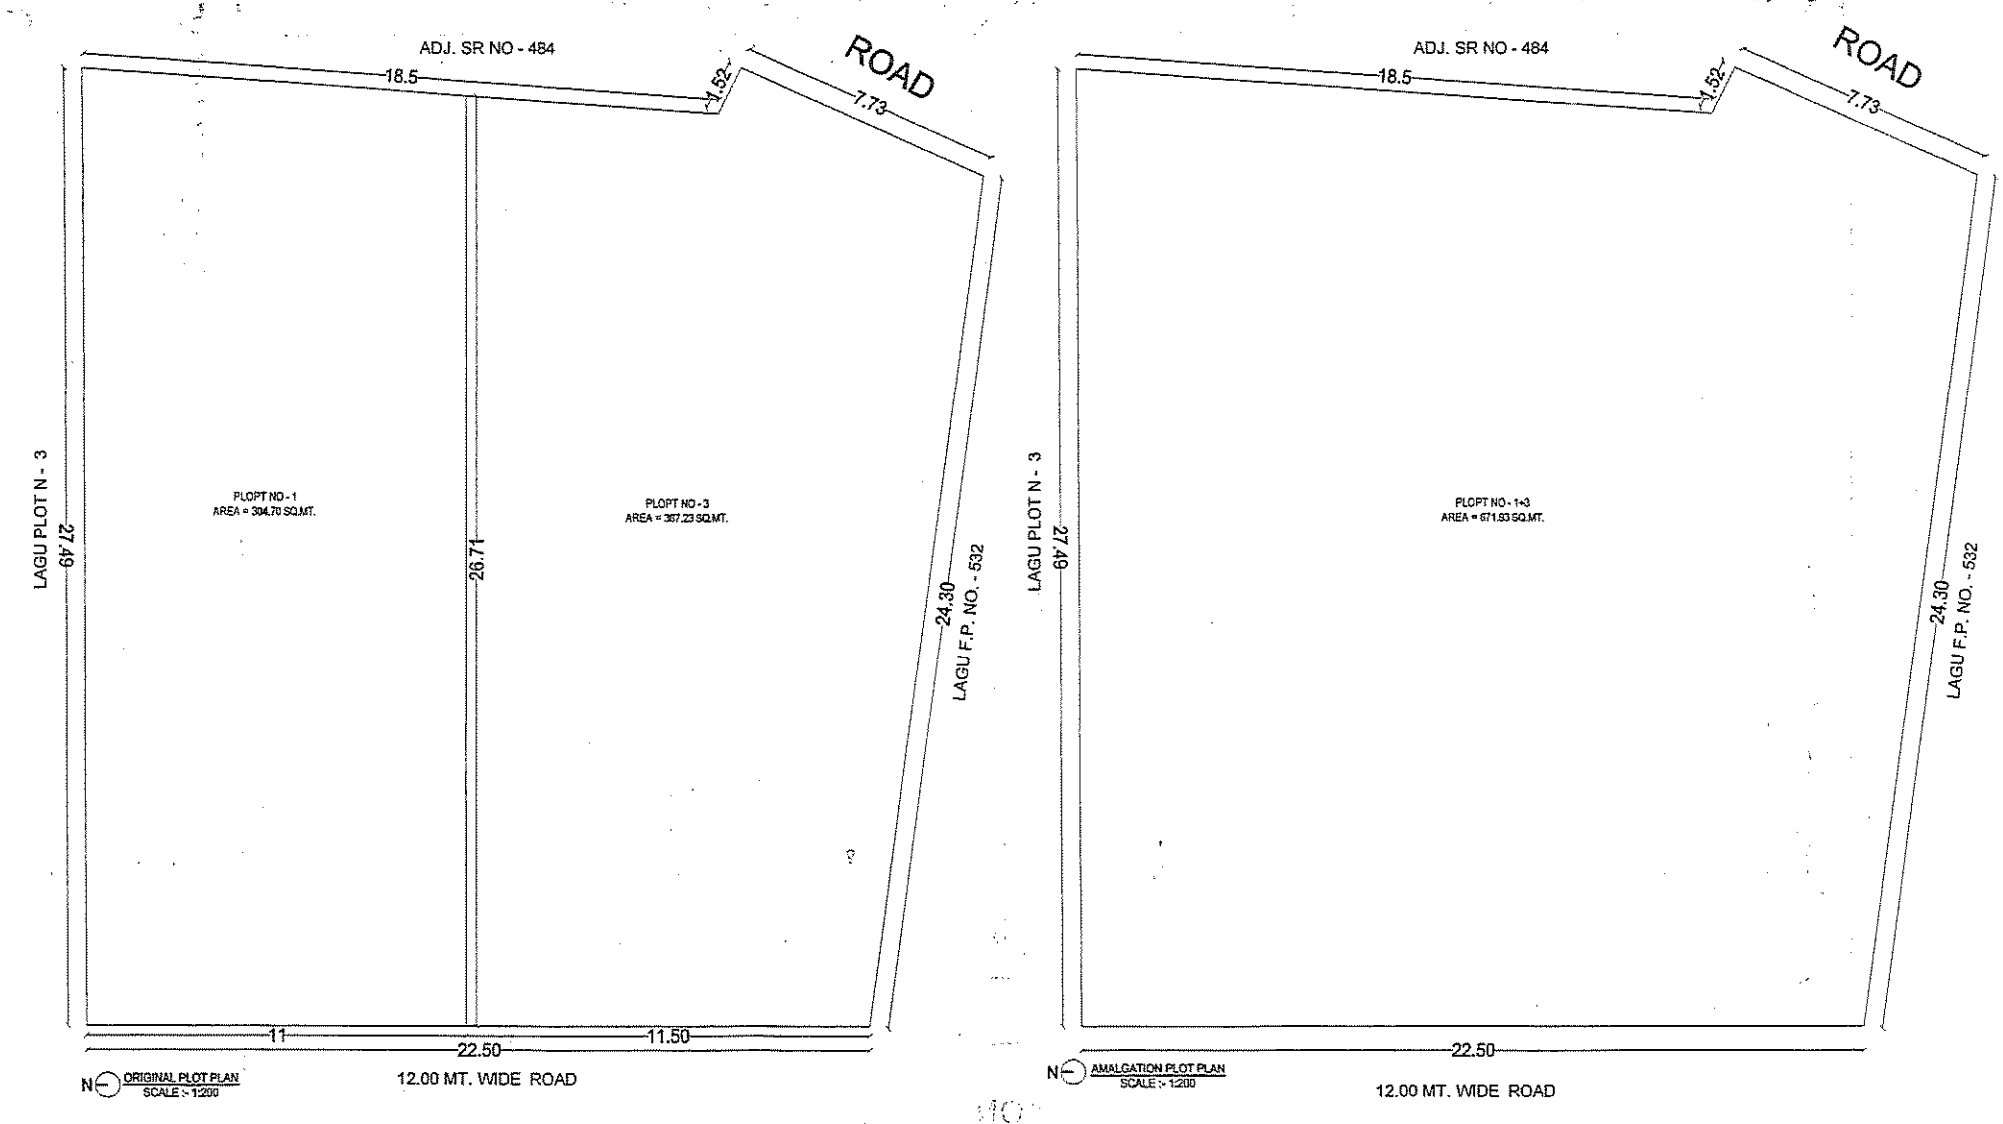


BUILD-UP AREA CALCULATION OF G. F.		LESS F.S.I.	PAVING (F&T & STAIR) AREA CAL.
# 19.33 X 21.08 = 407.49 SQ. MT.			
DEDUCTION			
(1) 1.80 X 0.132 =	0.12	(*) 3.40 X 3.95 =	13.43
(2) 3.68 X 0.38 =	1.48	(*) 2.06 X 1.50 =	3.09
(3) 2.20 X 0.58 =	1.28	(*) 0.05 X 0.58 =	0.03
(4) 2.34 X 0.73 =	1.71	TOTAL	16.55
(5) 0.84 X 0.732 X 1.56 =	1.22	TYPICAL FLOOR F.S.I. (S.I. TO 8TH FLOOR)	
(6) 4.78 X 1.15 =	5.50	365.58 - 16.55 = 349.04 SQ. MT.	
(7) 0.80 X 0.382 =	0.31	PARKING REQUIREMENTS	
(8) 0.35 X 2.31 =	0.76	1773.25 X 2.70 = 1773.25 SQ. MT.	
(9) 0.66 X 1.35 =	0.28	PARKING PROVIDED	
(10) 1.35 X 1.31 =	4.23	19.33 X 21.08 = 407.48	
(11) 1.51 X 2.18 =	3.29	28.32	
(12) 1.56 X 1.30 =	2.16	378.16 Sq. mt.	
(13) 2.23 X 4.06 =	9.05	DEDUCTION	
(14) 1.95 X 1.75 =	3.47	2.28X1.45 =	
(15) 1.76 X 1.50 =	2.64	3.88X2.16 =	
(16) 1.50 X 1.50 =	2.24	3.88X2.43 =	
TOTAL	34.58 SQ. MT.	1.20X2.80 =	
		1.54X2.26 =	
		3.08X1.552 =	
		TOTAL	
		29.32	
BUILD-UP AREA OF G.F. = 407.48 - 34.58 (D.D.) = 365.99 SQ. MT.			

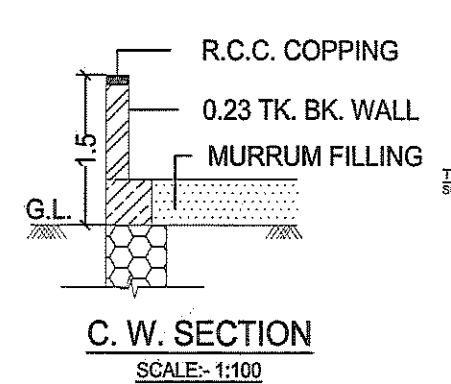

NAME OF WORK :-		PROPOSED	
OWNER :- SHRI AMARKUMAR SHANKARBAI MULCHANDANI SMT LUVJANTIBHAGVANDAS MULCHANDANI Type of building :- FRAME STRUCTURE Used of building :- RESIDENCE BUILDING (LOW RISE) Location :- Nr. SAURASHTRA KALAKENDRA SOCIETY. Rev. Sr. no. :- 1372 Village :- Rajya Plot. no. :- 1+3 Tal :- Rajkot O.P. no. :- 21/2 Ward no. :- 10 F.P. no. :- 578			
AMALGAMATION AREA TABLE :-			
PLOT NO	AREA		
1	304.70 SQ. MT.		
3	367.23 SQ. MT.		
TOTAL	671.93 SQ. MT.		
AREA TABLE :- TOTAL PLOT AREA - 671.93 SQ. MT. (As Per Docu.)			
TOTAL PLOT AREA - 656.76 SQ. MT. (As Per Site.)			
FLOOR	PER BUILT-UP	PROP. LESS IN BUILT-UP	% OF F.S.I.
GROUND FLOOR	----	365.99	55.07
FIRST FLOOR	----	365.99	55.07
SECOND FLOOR	----	365.99	55.07
THIRD FLOOR	----	365.99	55.07
FOURTH FLOOR	----	365.99	55.07
FIFTH FLOOR	----	365.99	55.07
TOTAL	----	2165.94	330.35
F.S.I USED = $\frac{1747.20}{55.07} = 2.66 < 2.70$			
LEGEND :-		STAIR DETAIL:- (RESL)	
PLOT BOUNDARY IS IN BLACK		STAIR WIDTH = 1.20 MT. WIDE	
PROPOSED WORK IS IN RED		TREAD = 0.25 " "	
DRAWING LINE IS IN RED DOT		RAISER = 0.18 " "	
DISSENTIAL LINE IS IN YELLOW			
SCHEDULE :- W - 2.69 x 2.00 W3 - 1.45 x 2.00 W6 - 0.93 x 1.17 M.D. - 1.05 x 2.10 W1 - 2.00 x 2.00 W4 - 1.22 x 2.00 V - 0.45 x 0.80 D1 - 0.75 x 2.10 W2 - 1.77 x 2.00 W5 - 0.50 x 2.00			
OWNER :-			
x 		x 	
STRUCTURE ENGINEER:-			
 ASHWIN LODHIYA Structural Engineer Sparkle Complex, 2nd Floor, RMC L. No. 44, RUDA L. No. 39 RAJKOT. Ph: 24480957			
ENGINEER :-			
 SANDIP BAKHDA Ph: 96790 48677 R.M.C. LIC. NO. :- E-177 V n B Designs Architecture & Interior 210, near chakra II commercial complex, Opp. L. K. V. Hall, 150 feet wide ring road, RAJKOT. 360 005 e-mail :- vnbdesigns@yahoo.co.in			
AUTHORITY :-			
 <u>Sanctioning Officer</u> Shriout on this Plan are subject to change and alteration by the Town Planning Officer T.P. Scheme, Rajkot.			
તથાથી કરેલ વિષયક પરવાજાની નકલ અત્રે આપેલ ગામ ના જે બી સ્થાના કરવાનેકારે આપેલ પ્રમાણપત્ર મુજબ તથાથી ગણતરીની રજવાના હક માથા / અહીંયા આજનીના માપરકમ કરવાનું રહેશે. તથા જેકલ સહયુજ જવામાડો નયારો રહેશે			
વિગતોની જાણ :- તા. 26/01/2007 ના રજ કરેલની કુલના કુલો ની 10 મુજબના કરે પ્રાથમક રીપોર્ટના સ્થેજ મુજબ કરવાનેકે આજકાલ કરવાના વપરાશમા લેવામા નયારે આજકાલ કરોરીય જવાક વિમેન, સ્ત્રી તથા વિપરેક કરોરીયા માથા લેયોરેકરી દારા પરીક્ષક પ્રાથમક અત પરીક્ષના રીપોર્ટ પ્રમાણના સર્વેઈંગેકે આજેકે સાથે કરેકથાતપરે સામેલ રજવાના હક			
કો.ઈ. નં. 953 તા. 02/11/19		ર તી નં. 953 તા. 02/11/2019	
OWNER'S COPY APPROVED  Asst. Town Planner Rajkot Municipal Corporation			

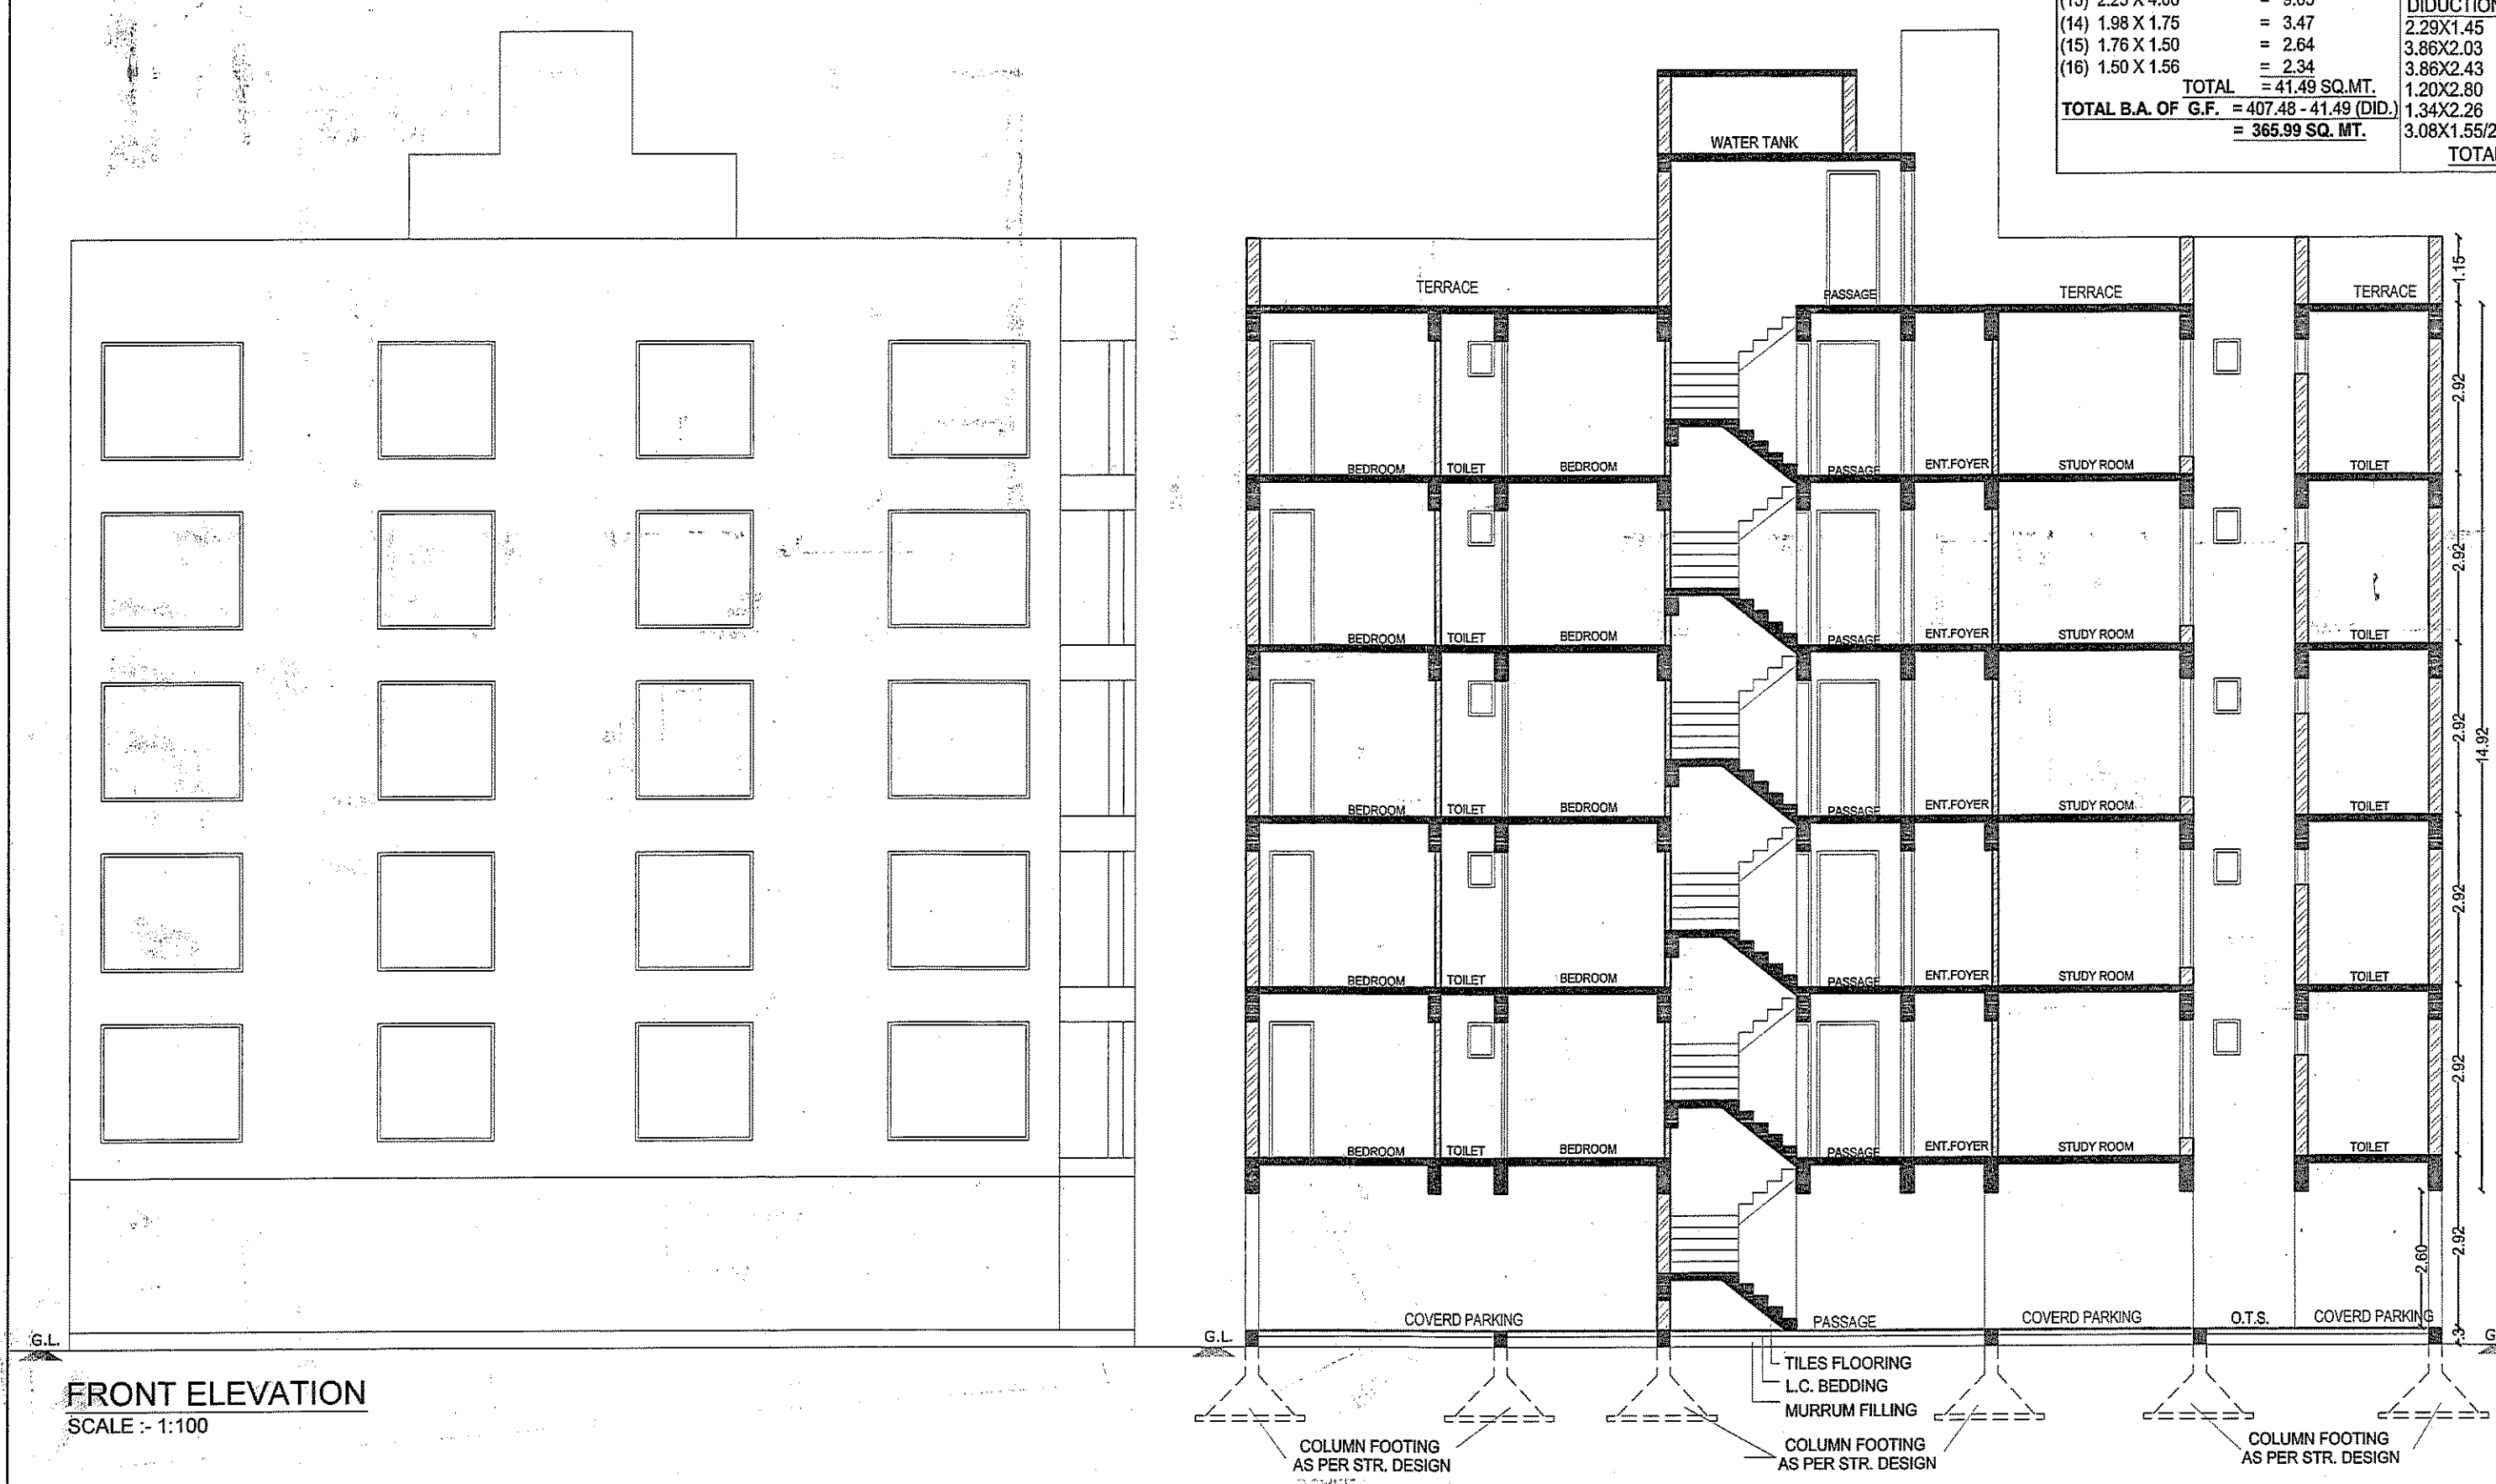

Boundaries of Plot
shown on this Plan are subject
to change and alteration by the
Town Planning Officer T.P.
Scheme, Rajkot.

तयांते करेल विकारा परवानगीनी सर ३०
 आ-तुषी आरड काय न ठेई ही तयांते
 परवानगेकरे आरड ममापत्र मुद्रण
 तयांती भाविकीनी कड्याना छे माप /
 खुलसीया प्रमाणनी भावकाय करवानु
 रेलेले तेथें मुद्रक संपन्न कवावदाती
 नयांती रेलेले

તો. રાજાજીએ જાણીને ત્યાં સરનાર સ્ત્રીના હુકમના પાલન
 ની રીત મુજબનાં કામ કરાવ્યાં. રાજાજી રીતોનાં સ્થેજ મુજબ
 સ્થાપનાં કરાવેલાં હતાં. રામના વપરાશનાં લેવામાં
 આવેલે રાજાજીનાં રીતોનાં જવા કાં સિમેર, સ્ત્રીના
 તથા ગિરનાર કાંઈકનાં માત્ર લેવાં જોઈ તરીકે
 પરીશ્રમ કરાવવા માટે પરીશ્રમના રીતોંટ કમ્પ્લીશન
 કરાઈ છે કે આરજી સાથે કરજીયાત પછી સામેલ
 રાજાજીનાં વહજી

કે.ઈ.નં. ૧૬૮૫	૨મી નં. ૭૬૩
તા. ૧૨/૬/૧૯	તા. ૭/૧૧/૨૦૧૭

OWNER'S COPY
APPROVED

Asst. Town Planner
Rajkot Municipal Corporation