


PROPOSED RESIDENTIAL LAY-OUT PLAN OF R. S. NO. 263 P1 T.P.S. NO. 28 (MAVDI) O.P. NO. 23, F.P. NO. 23/1 (F.P. AREA = 10516.00 Sq. Mt.) AT VILLAGE :- MAVDI, TALUKA :- RAJKOT, DISTRICT :- RAJKOT

ZONE :- RESIDENTIAL
PURPOSE :- FOR RESIDENTIAL - SINGLE UNIT

ADJ. F.P. NO. 26

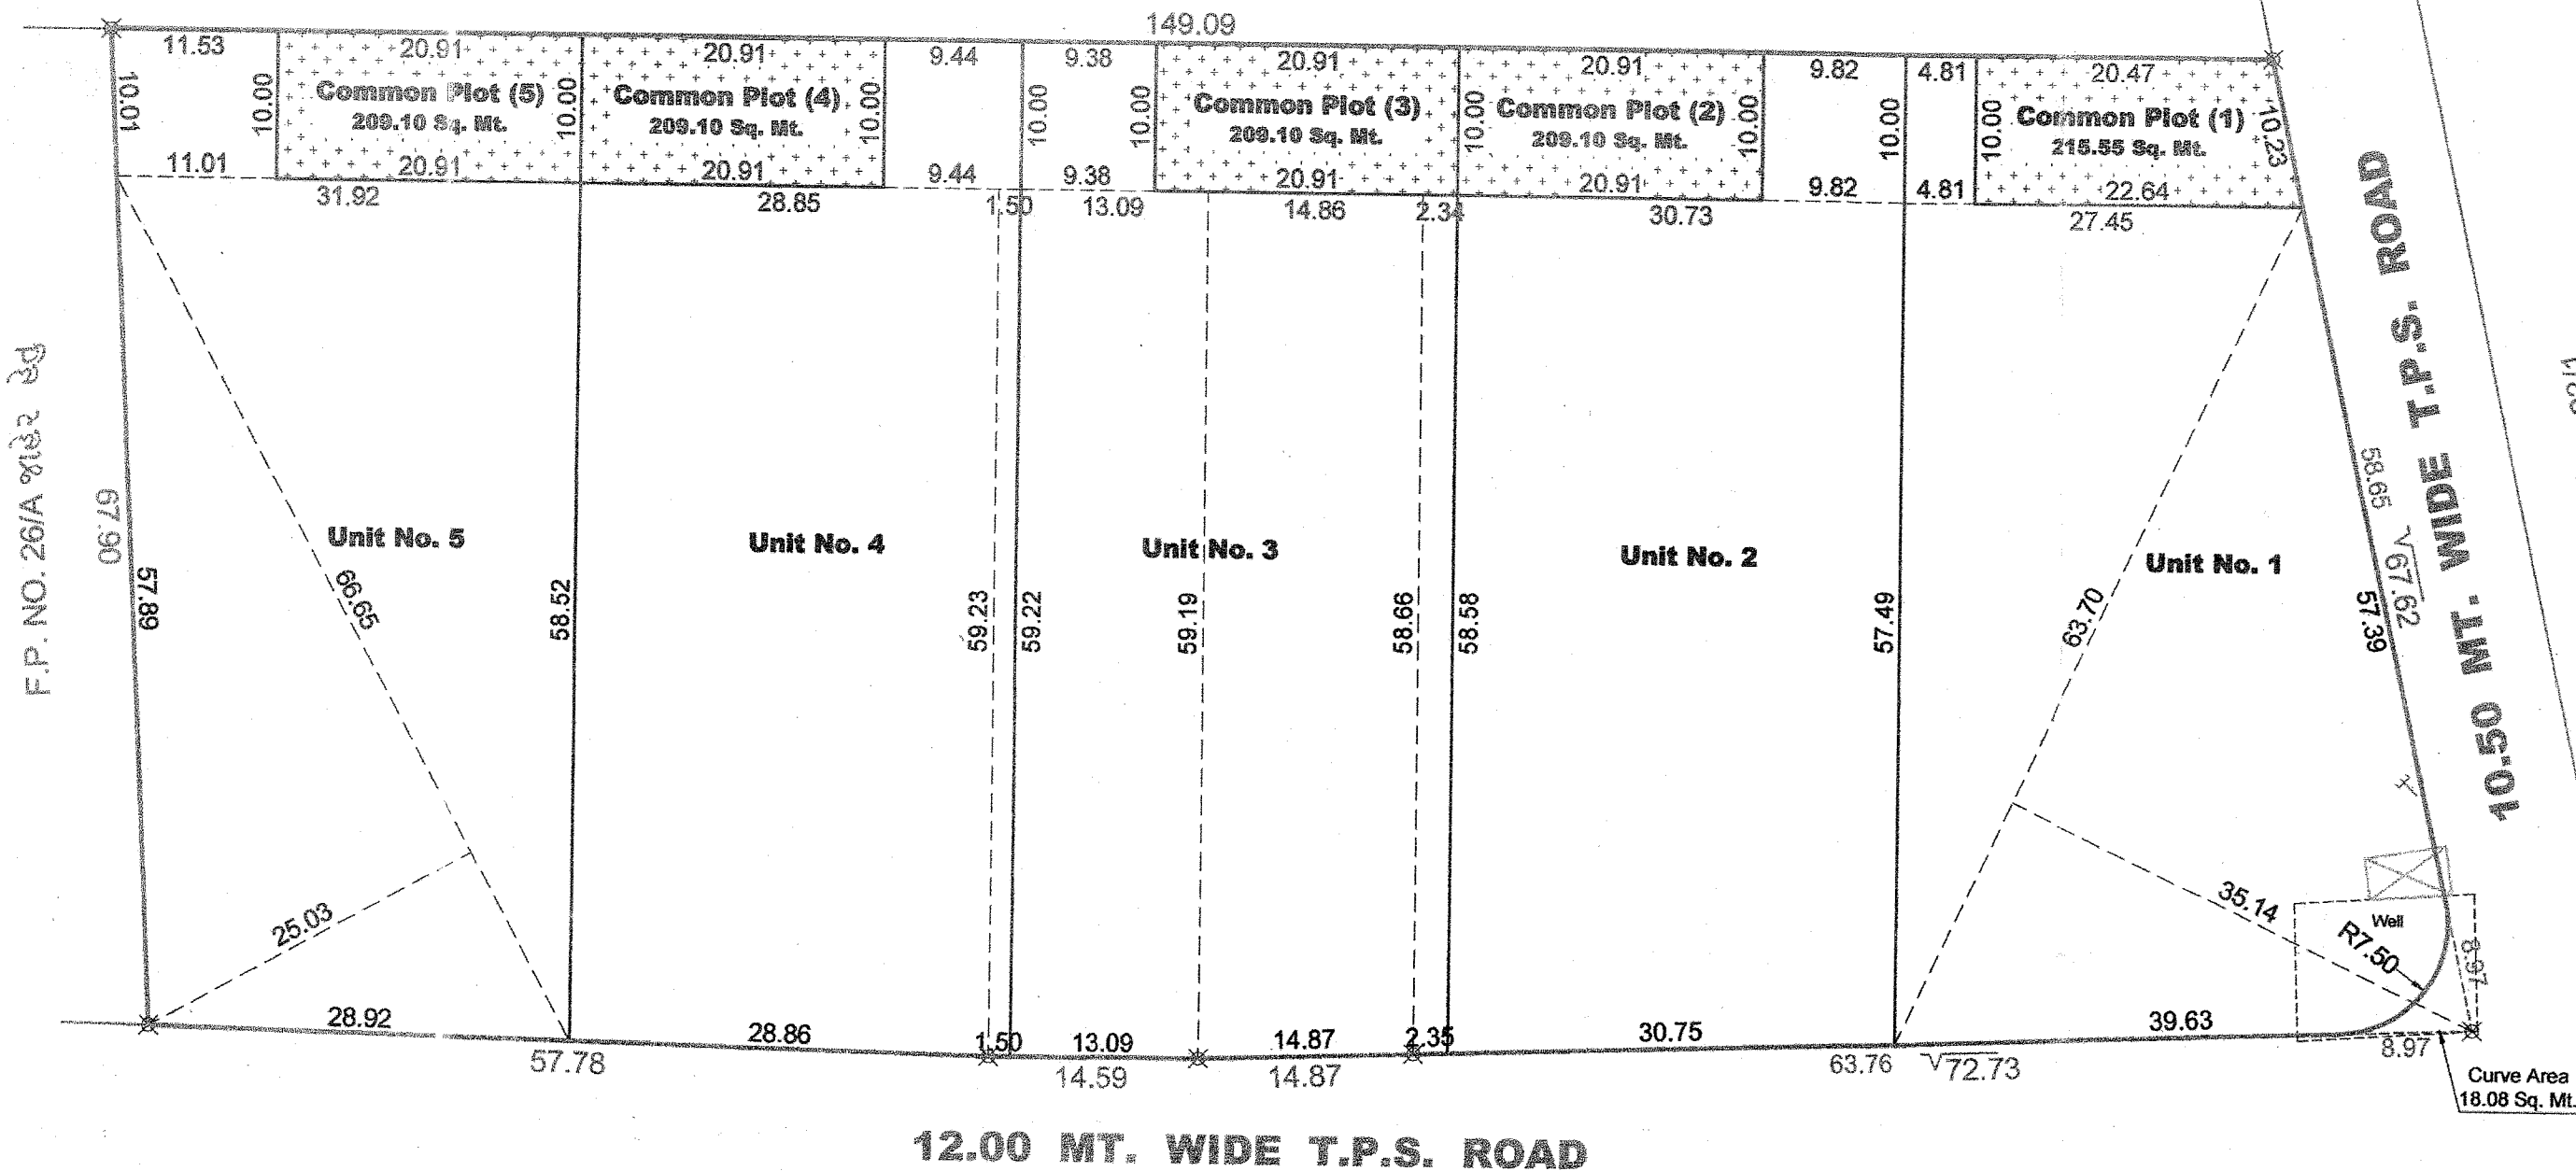

ADJ. F.P. NO. 45/1

ADJ. F.P. NO. 46/1

SCALE = 1cm : 5mt.


DISMENTAL WORK

AREA - TABLE

Unit No.	Sq. Mt.
1	1938.27
Common Plot (1)	215.55
Sub Total	2153.82
2	1881.61
Common Plot (2)	209.10
Sub Total	2090.71
3	1881.59
Common Plot (3)	209.10
Sub Total	2090.69
4	1881.78
Common Plot (4)	209.10
Sub Total	2090.88
5	1880.80
Common Plot (5)	209.10
Sub Total	2089.90
AREA OF SINGLE UNIT PLOT (1to5)	9464.05
COMMON PLOT AREA (1to5)	1051.95
@10% REQ. (1051.60 Sq. Mt.)	
TOTAL F.P. AREA (F.P. NO. 23/1)	10516.00

T.P.S. Part Plan

Scale : 1 Cm. = 20 Mt.

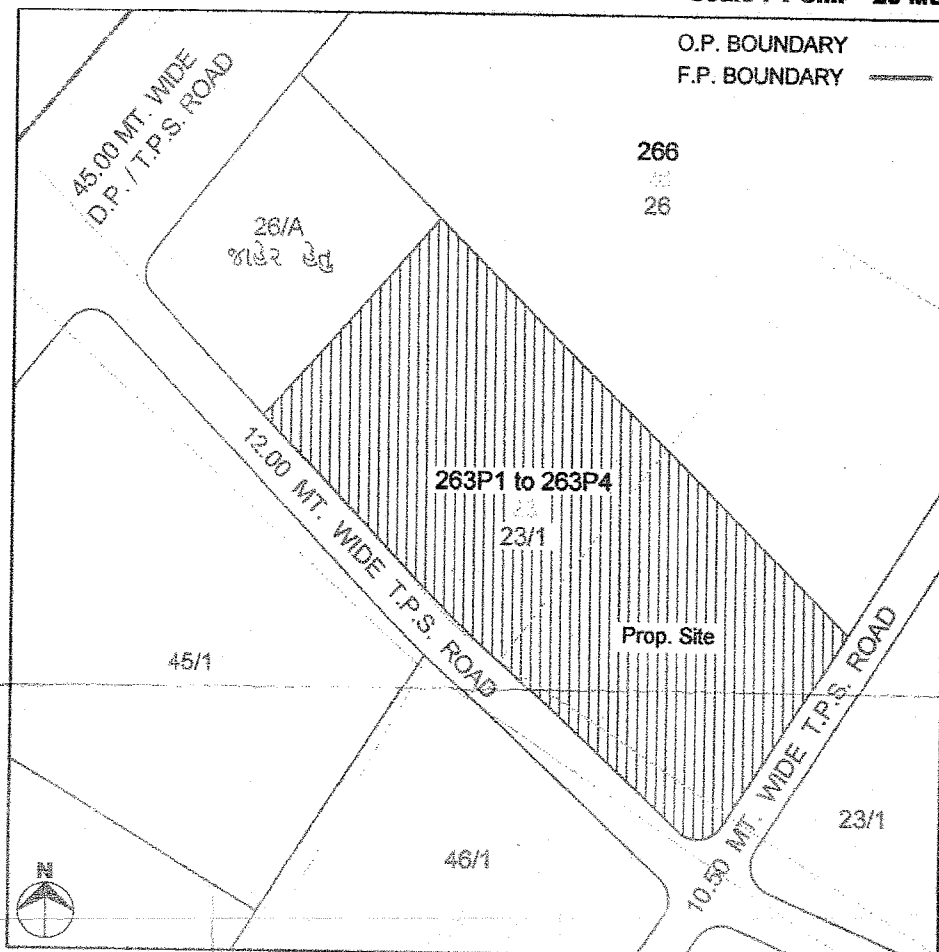


તમારે કરેલ વિકાસ પરવાનગીની અરજી અન્વયે અરજી ફોર્મ નં. ૪ થી તમારા પરવાનગી આપેલ પ્રમાણપત્ર મુજબ તમારી માલિકીની જમ્યાન હક માપ / વતુઆ જમ્યાનને બાંધકામ કરવાનું રહેશે. તેમાં મુક વધે સંપૂર્ણ જવાબદારી તમારી રહેશે.

સવાલવાળી જમીનનાં રા.
બેટરમેન લેવીના ચાર્જના રા. ૪૧,૦૪,૪૭૦/-
પો. નં. ૭૨૬.૩૫.૭૭/૭૨/૨૬ થી ભરવાઈ
ધરેલ છે.

Approved Subject to Condition
Mentioned in this Office Letter
No. ૨૬..... Dtd. ૨૬/૦૭/૨૬

APPROVED

Asst. Town Planner
Rajkot Municipal Corporation

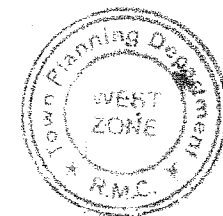

OWNER'S COPY



આ સિવાય જમણા હાથ ના અંગુઠા નું નિશાન
શ્રી. બા. હંસરાજભાઈ
બુ. ઇ. ૬.
BABUL HANSRAJBHAI

Owner

Hanjay Kalkani
B.E. (Civil)
Consulting Engineer
F.M.C. Lic. No. 192
375, Gun vry Center,
Kanta Sri Vik s Gruh Road,
Rajkot- 2.

Engineer

Authority