

A Project By

AMIDEEP

Infra

Experience what's beyond the best



Royal

HOMES

2BHK LUXURIOUS FLATS...





18.00 MT. WIDER ROAD

CHILDREN
PLAY AREA

GARDEN AREA

PARKING

WIDE DRIVING WAY

RAMP UP TO GROUND FLOOR

WIDE DRIVING WAY

WIDE DRIVING WAY

PARKING

WIDE DRIVING WAY

PARKING

EXIT

WATCHMAN
CABIN

ENTRY

WIDE DRIVING WAY

FOYER

OTTA

LIFT

LIFT

PICK UP
POINT

WIDE DRIVING WAY

PARKING

PARKING

PARKING

PARKING

PARKING

WIDE DRIVING WAY

PARKING

PARKING

18.00 MT. WIDER ROAD



TYPICAL FLOOR
Layout Plan (13th FLOOR)

સુવિધાઓ

ફ્લોરીંગ

- ૨૪"×૨૪"ની પ્રીમીયમ કવોલીટીની વિટ્રીફાઇડ ટાઇલ્સ.

કિચન

- બ્લેક ગ્રેનાઇટ પ્લેટફોર્મ એસ.એસ.સીક સાથે લીન્ટલ લેવલ સુધી ટાઇલ્સ ડેડો

ટોયલેટ/બાથરૂમ

- લીન્ટલ લેવલ સુધી પ્રીમીયમ કવોલીટીની ટાઇલ્સ ડેડો ગ્રેનાઇટ ડોર ફ્રેમ સાથે

વોશ એરીયા

- કોટા સ્ટોન ફ્લોરીંગ અને ૩ ફુટ સુધી ગ્લેસ ટાઇલ્સ ડેડો.

વિન્ડો

- ટફન ગ્લાસ પાવડર કોટેડ એલ્યુમિનીયમ સેક્શન

દરવાજા

- ડેકોરેટીવ આકર્ષક મેઇન ડોર તથા અંદરના ફ્લશડોર

પ્લમ્બીંગ

- સ્ટાન્ડર્ડ કંપનીનું આઇ.એસ.આઇ. ફીટીંગ

ઇલેક્ટ્રીક

- આઇ.એસ.આઇ. કન્ટીલ લાઇટ ફીટીંગ જરૂરીયાત પ્રમાણેના પોઇન્ટ સાથે તથા મોડ્યુલર સ્વીચ બોર્ડ.

ગ્રીલ

- વીન્ડો તથા ફ્લાવરબેડમાં એસ.એસ. ગ્રીલ.

ક્લર

- બિલ્ડીંગની બહારની બાજુ ટેક્યર તથા વેધરશિલ્ડ એક્રેલીક પેઇન્ટ ફ્લેટની અંદરની સાઇડ લાઇટ પુટ્ટી


લીફ્ટ

- બિલ્ડીંગમાં સ્ટાન્ડર્ડ કવોલીટીની ૨ લીફ્ટ

વિશિષ્ટતાઓ

- સંપૂર્ણ સંકુલમાં ફક્ત રહેણાંક હેતુથી દુકાનો વિનાનું કેમ્પસ
- આકર્ષક એન્ટ્રી ગેટ સિક્યુરિટી કેબીન સાથે
- સી.સી.ટી.વી કેમેરા (પાર્કિંગ એરીયા)
- ઇન્ટરકોમ (મેઇન ગેટ તથા ફોયર ટુ ફ્લેટ)
- કમ્પાઉન્ડ વોલ ફોર સેફ્ટી પર્ફર્મ
- પીક-અપ / ડ્રોપ-ઓફ ઝોન
- ચિલ્ડ્રન પ્લે એરીયા
- સિટીંગ એરીયા સાથે સુંદર લેન્ડસ્કેપ ગાર્ડન
- બેઝમેન્ટ અને ગ્રાઉન્ડ ફ્લોરમાં એલોટેડ પાર્કિંગ
- આકર્ષક બેઠક વ્યવસ્થા ધરાવતું એન્ટ્રસ ફોયર
- ફોયર સેફ્ટી સિસ્ટમ
- પાવર બેક-અપ જનરેટરની સુવિધા (કોમન એરીયા)
- ૨૪ કલાક બોર્ડીંગના પાણીની સુવિધા
- રોગચાળા કેપીસીટી વાળી અંડરગ્રાઉન્ડ તથા ઓવરહેડ વોટર ટૅંક
- ટેરેસ પર ઉચ્ચ ગુણવત્તા ધરાવતું વોટર પ્રુફ ટ્રીટમેન્ટ



2BHK

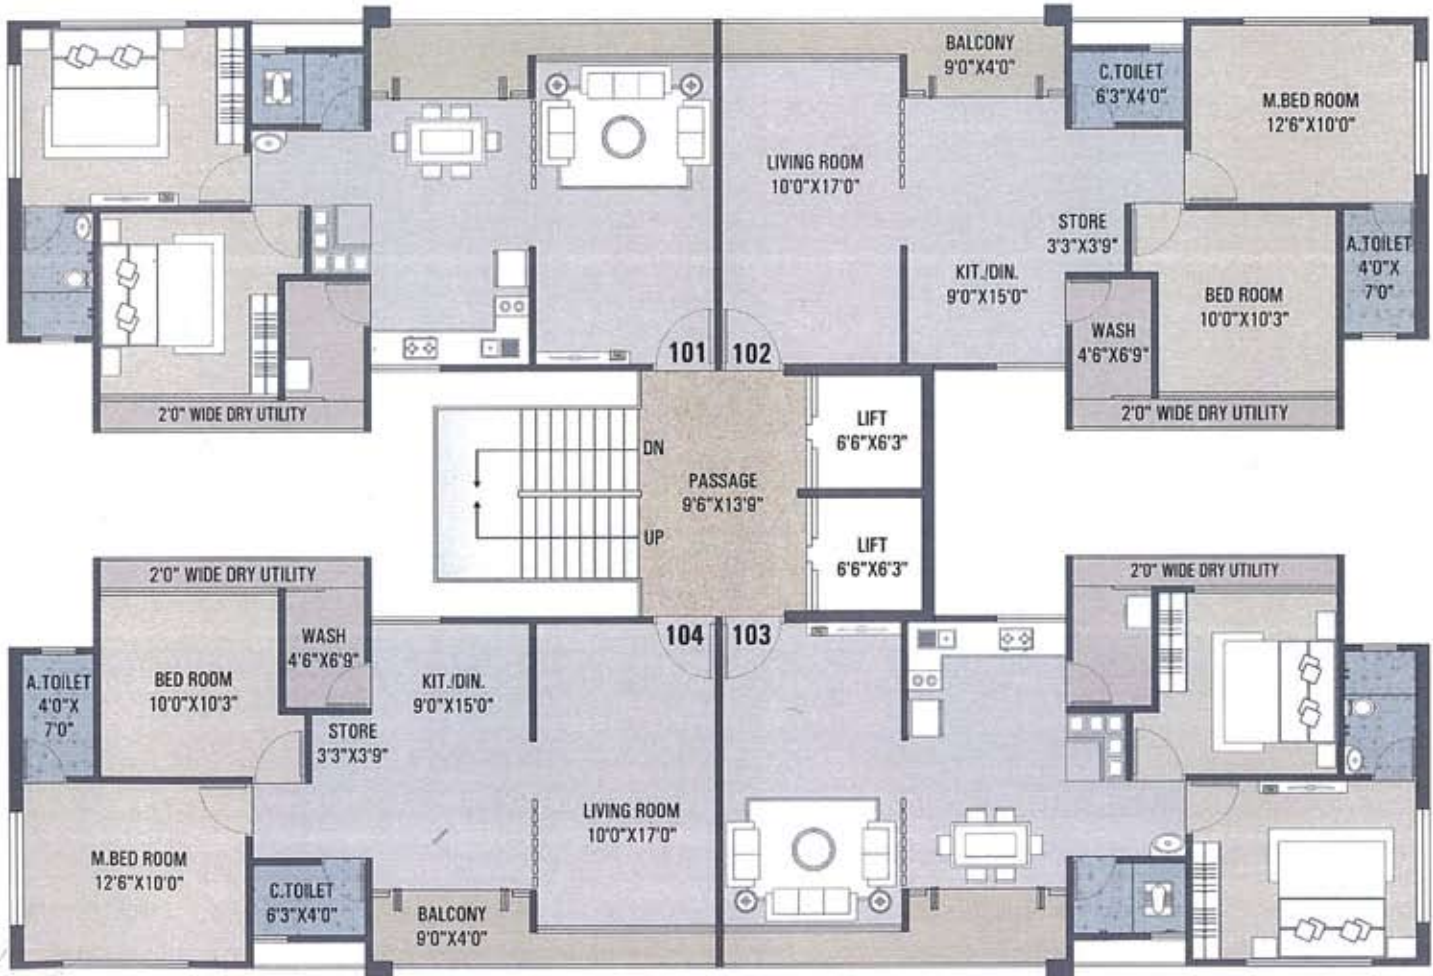

Experience what's beyond the best

Royal HOMES

2BHK LUXURIOUS FLATS...

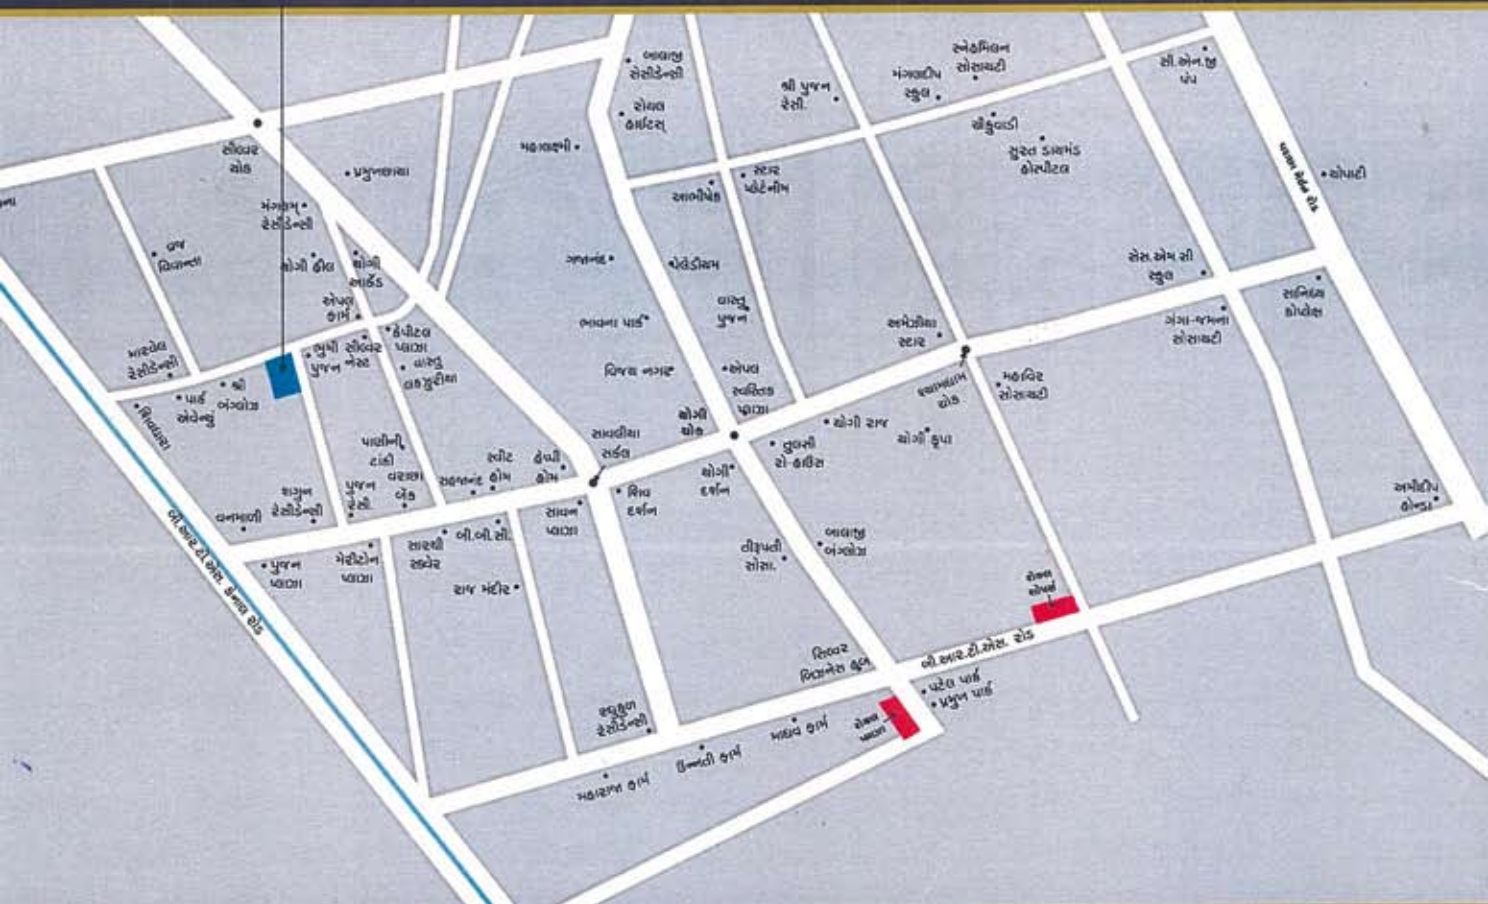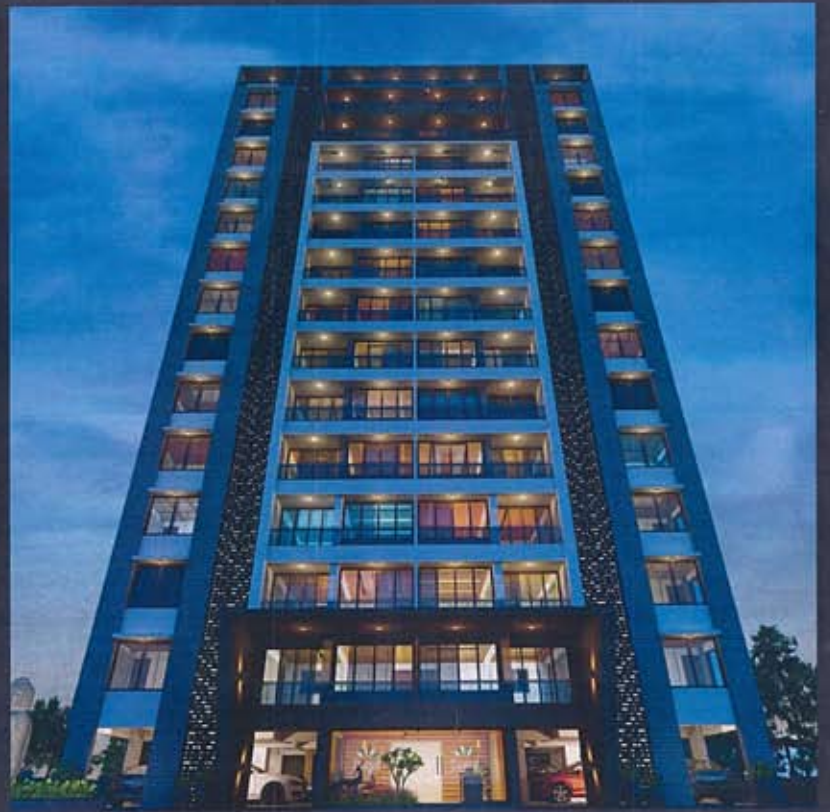

Architect :

Rachaita

Ar. Ashvin Dobaria
Surat.

સાઈટ એક્સ

ટી.પી. ૬૦, બ્લોક નં. ૧૯૨, એફ.પી. ૬૪,
ભુમિ પુજન રેસીડેન્સી ની સામે,
વનમાળી સોસા., વાડીની બાજુમાં, પુણાગામ, સુરત.

બુકિંગ ઓફિસ

દુકાન નં. ૯, ભુમિ પુજન રેસીડેન્સી,
ચોયલ હોમ્સની સામે, પુણાગામ, સુરત.
87580 27006, 98252 10470

નોંધ:- • સંપર્કગણના વેબસાઈટ પાસ, ઈમેલઅથવા પદ્મભૂષેન ટેમ્પલ સેક્રેટરીએટમાં કંઈકાર કરવાને અનુમતિ ૬૬૬ ડિવિઝનની રહેશે. • દરજ્જાએ ખર્ચ, G.S.T., સેમ્પલ કલુટી, લોન કોલમુએન્ટ અર્થે ટેમ્પલ સરકારી કે અર્થ સરકારી જે પણ રોકા જે તે સમયે લાગુ પડતા હશે તે કહેત હોનાર મારીકે અવગણી બદલાવ રહેશે. • બહારના બેંકોનાં કાર્યપત્ર પ્રકારના કંઈકાર કરવા દેવામાં આવતો નથી. • ઈમેલઅથવા કંઈકાર ટેમ્પલ કોલસ્ટ્રા કામની વર્ગ અર્થે અર્થે અવગણી અવગણી રહેશે. • બહારનાં દરજ્જા પાસે લાગુ પડતો સમયની ગુણવત્તા માટે અવગણી જે જે લાગુ પડતો સમયની ગુણવત્તા માટે અવગણી રહેશે.