

સુવિધાઓ..

- આર.એમ.સી. એરિયા ટી.પી. સ્કિમ નં. ૨૪, સર્વે નં. ૬૨૧ પૈકી, સંપુર્ણ ટાઇટલ ક્લિયર, એફ.પી. નં. ૧૫/૨
- ૧૫૦ ફૂટ રિંગ રોડથી તદ્દન નજીક
- તદ્દન વ્યાજબી બજેટમાં લોનેબલ ટેનામેન્ટ
- ભુકંપ પ્રતિરોધક બાંધકામ અને બીમકોલમવાળા બંગ્લોઝ
- ઉચ્ચ ગુણવત્તાવાળી વિદ્યુત્કાંદ ટાઇલ્સ ફ્લોરિંગ
- ઉચ્ચ ગુણવત્તાવાળુ કન્સીલ્ડ પ્લમ્બીંગ ફિટીંગ
- કન્સીલ્ડ ઇલેક્ટ્રીક ફિટીંગ તેમજ જરૂરીયાત મુજબના પોઇન્ટ, ઇલેક્ટ્રીક વાયર તથા મોડ્યુલર સ્વીચબોર્ડ સારી કંપનીના
- ડેકોરેટીવ લેમીનેટ્સ ફ્લશ ડોર
- એલ્યુમીનીયમ સેક્શન બારી મચ્છર જાળી શ્રી ટેક સાથે
- કિચનમાં ગ્રેનાઇટ પ્લેટફોર્મ સ્ટેશલેશ સ્ટીલ સીક ચીમની પોઇન્ટ,
- ગ્લેઝ ટાઇલ્સ સ્લેબ લેવલ સુધી તેમજ મીનરલ વોટરનો પોઇન્ટ.
- ટોઇલેટમાં ગ્લેઝ ટાઇલ્સ સ્લેબ લેવલ સુધી
- સોલાર વોટર હિટર માટે કન્સીલ્ડ પ્લમ્બીંગ ફિટીંગ
- અંદરના ભાગે લાપી અસ્તર તથા ઘરના ભાગે ફૂલ્લી વોટરપૂફ કલરકામ
- અંડર ગ્રાઉન્ડ અને ઓવર હેડ વોટર ટેન્ક
- પાણીના નિકાલ માટે ભૂગર્ભ ગટરની સુવિધા
- આર.એમ.સી. નળ કનેક્શન
- જી.એસ.પી.સી. ગેસ લાઇન, જી.ઇ.બી. કનેક્શન
- દરેક ટેનામેન્ટમાં બોરની સુવિધા

Project by
Amrutdhara Buildcon Pvt. Ltd.

Booking Contact

Yashvant P. Nadiyapara
96896 96897

Ashok Lashkari
94262 42198

Legal Advisor

J.K. Moliya
78789 72372
90330 27120

Architect


Kalpesh Kanzariya

Planning & Design

M.P. Limbasiya
Ashish Patel

Interior Design

Aneri Joshi

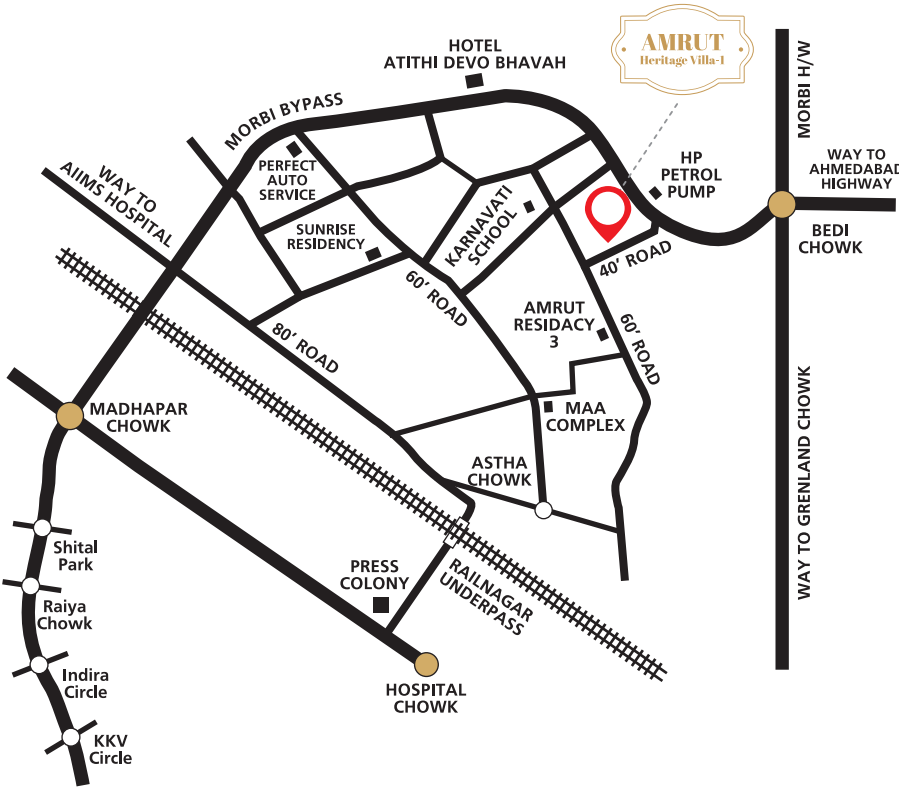

Amrut Heritage Villa




150' Ring Road, Nr.Chhatrapati Shivaji Township & Karnavati School, Railnagar, Rajkot.



3 BHK Luxuries Villa



PLOT NO. :- 31

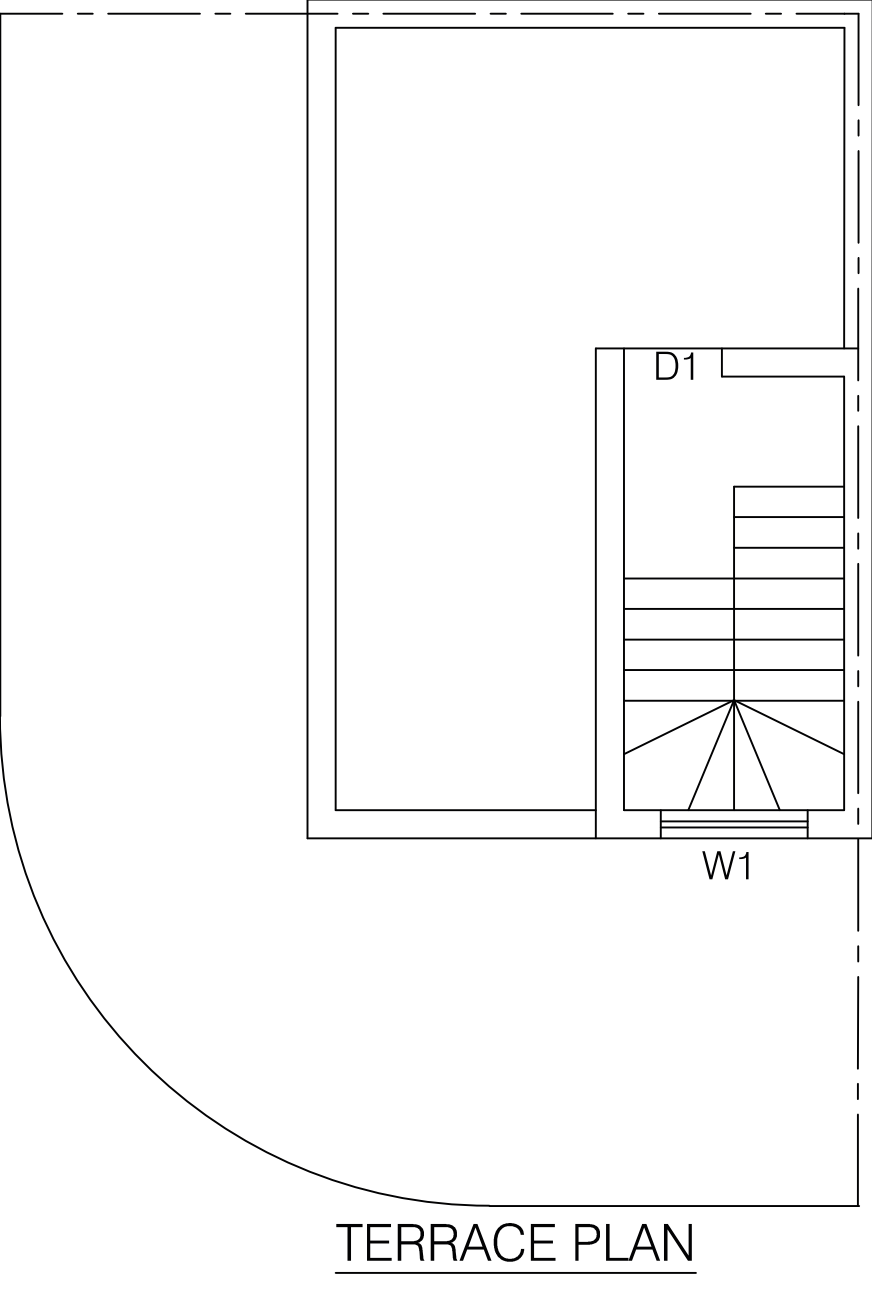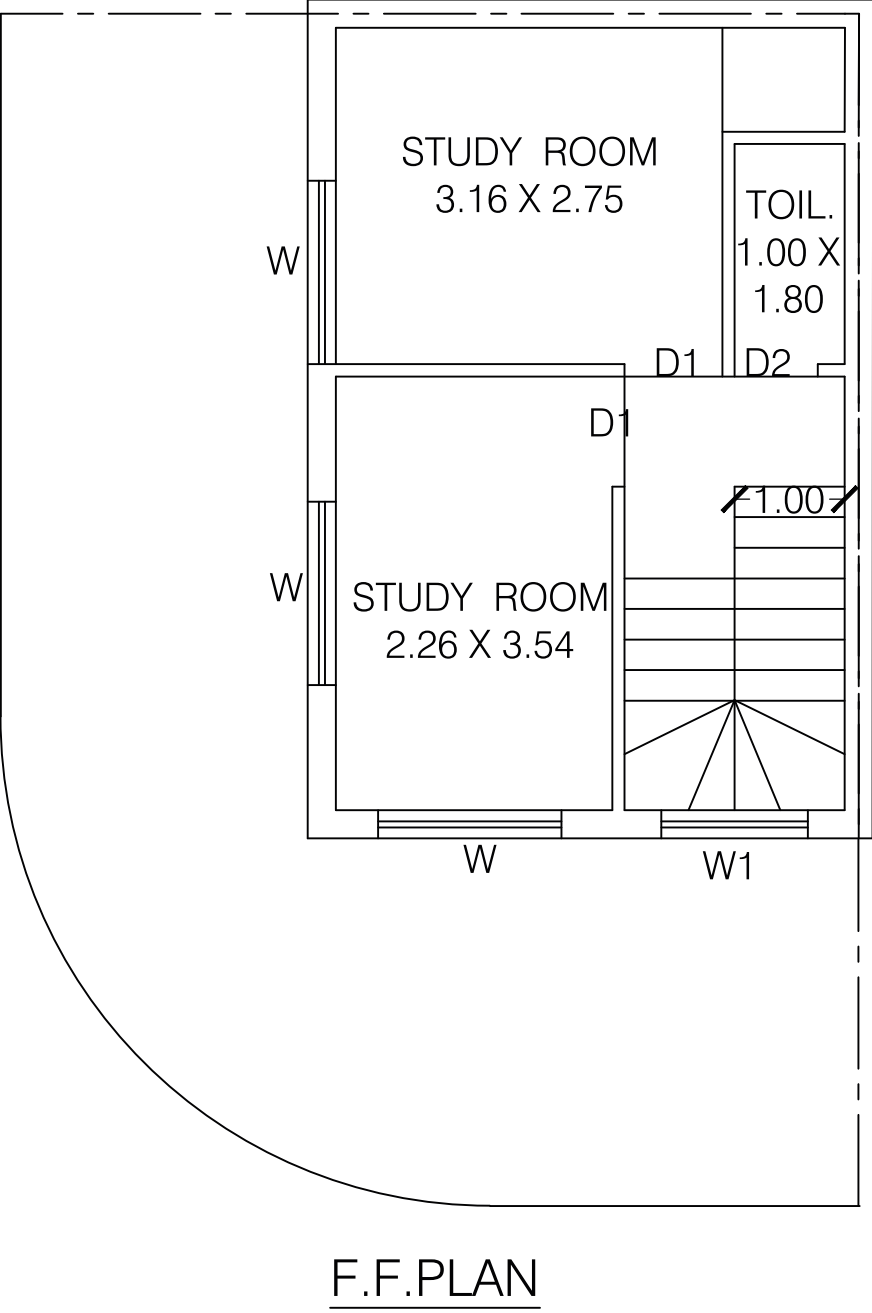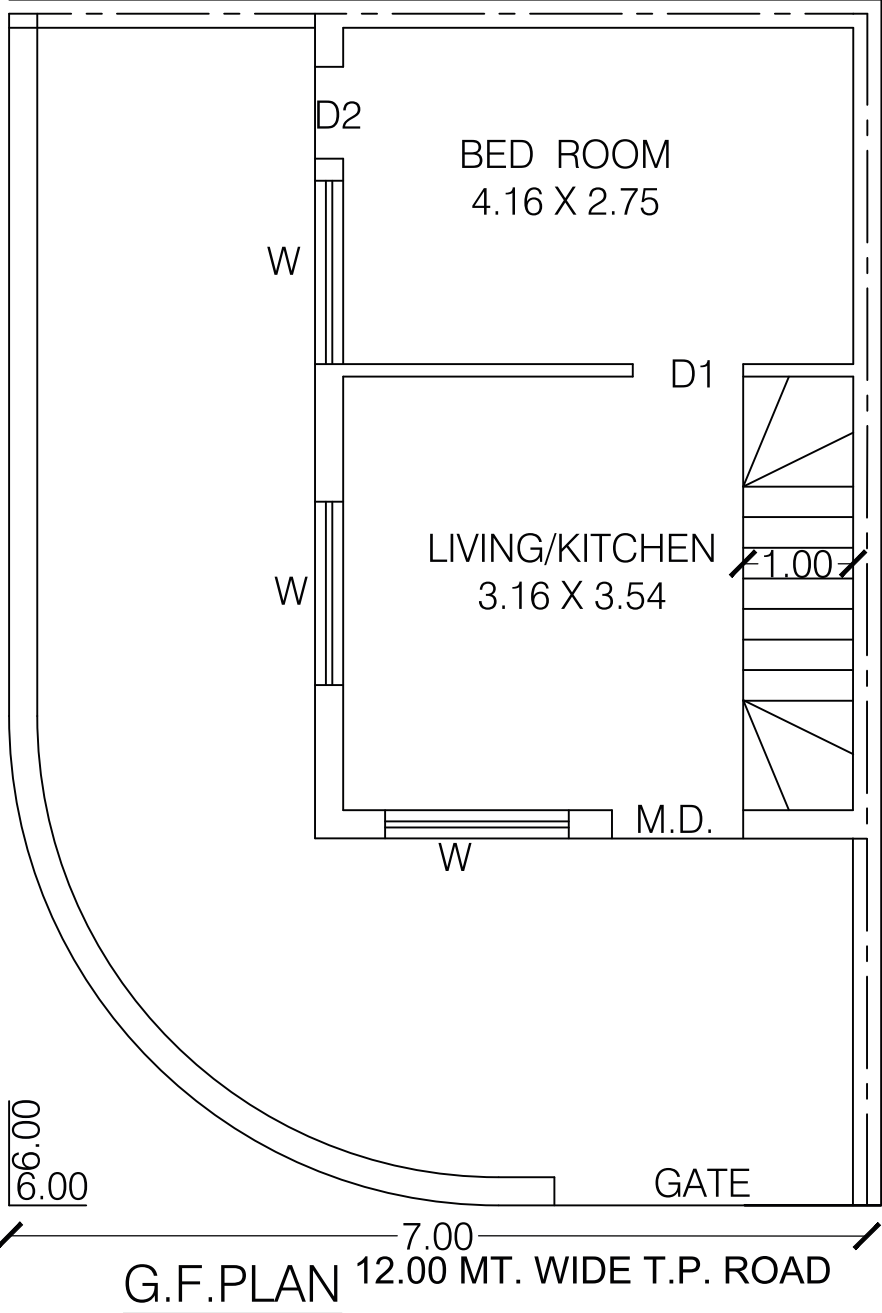


* All Dimension are in meter.




3 BHK Luxuries Villa

આપના પરિવારની
ખુશીઓનું સરનામું..


PLOT NO. :- 45

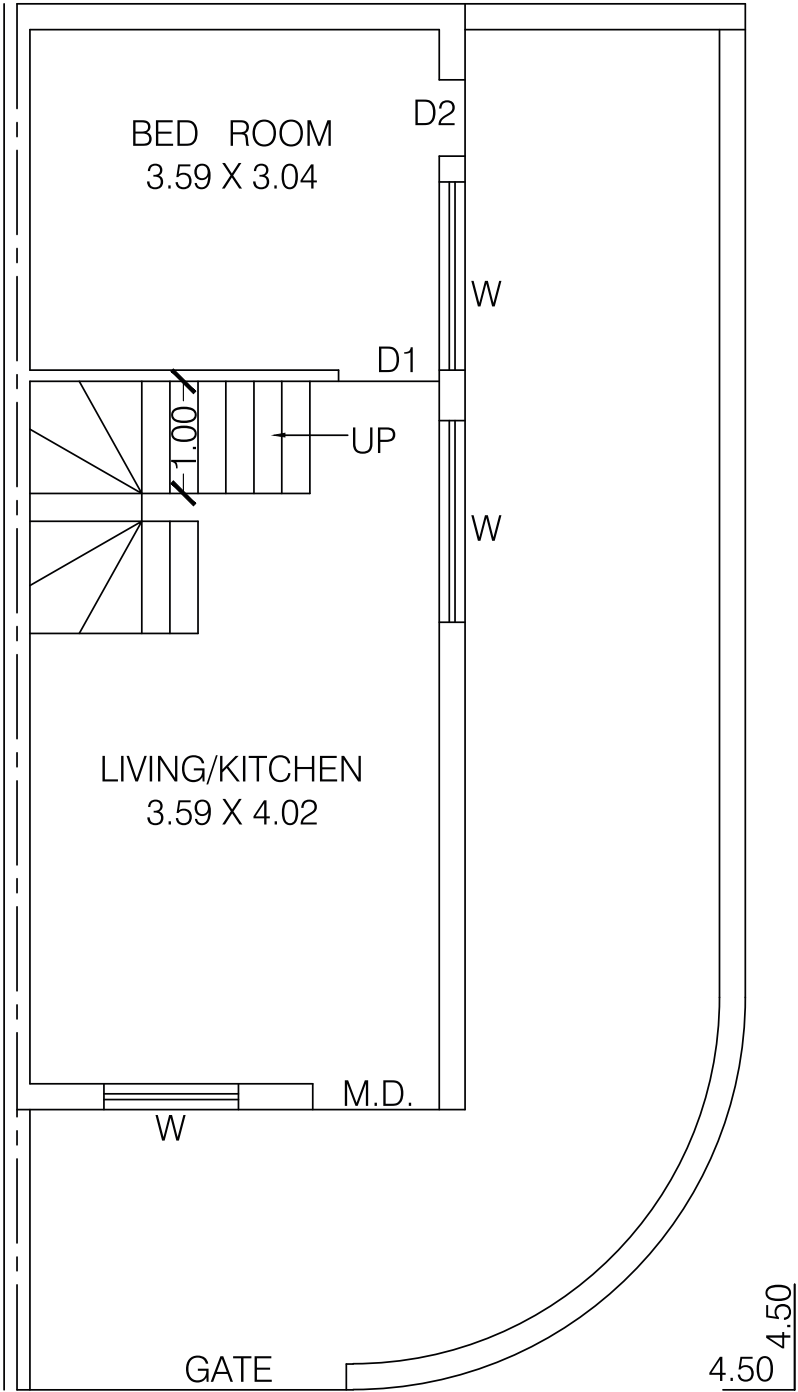

G.F. PLAN

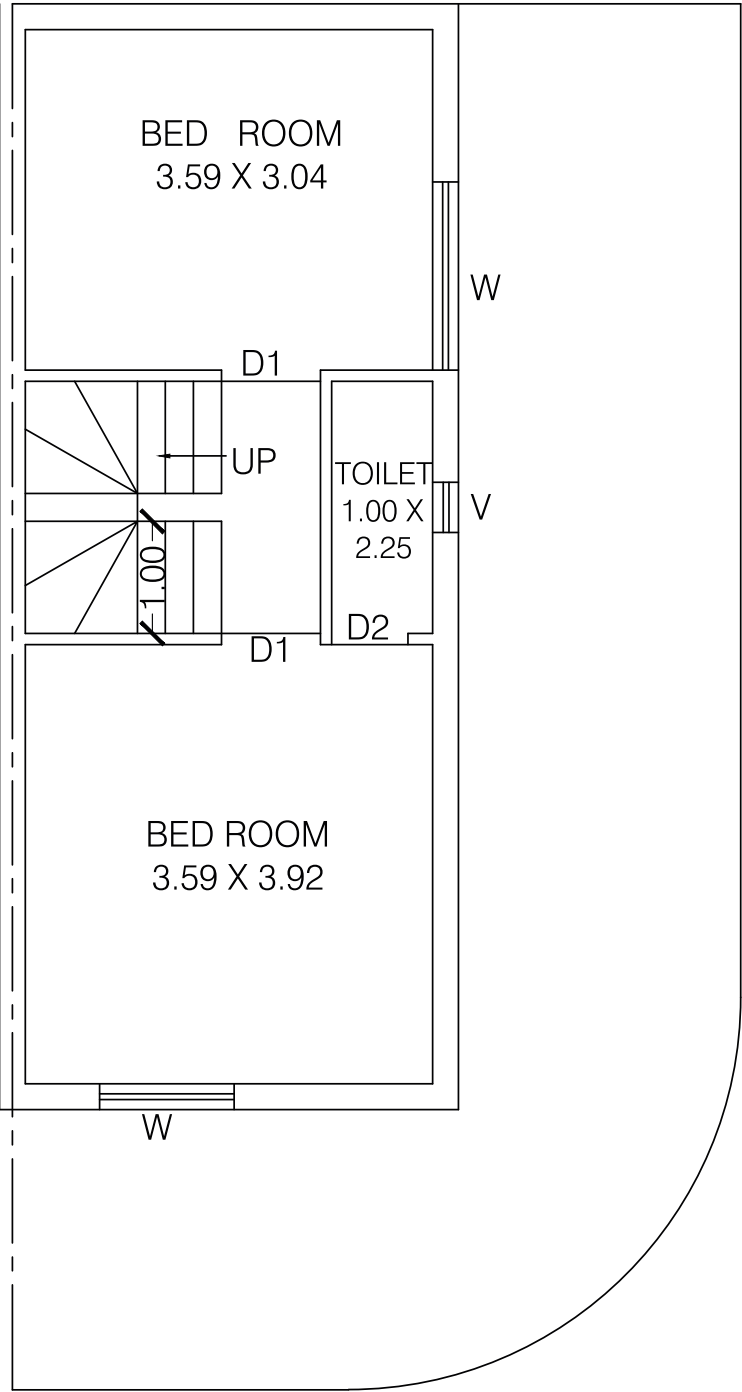


F.F. PLAN

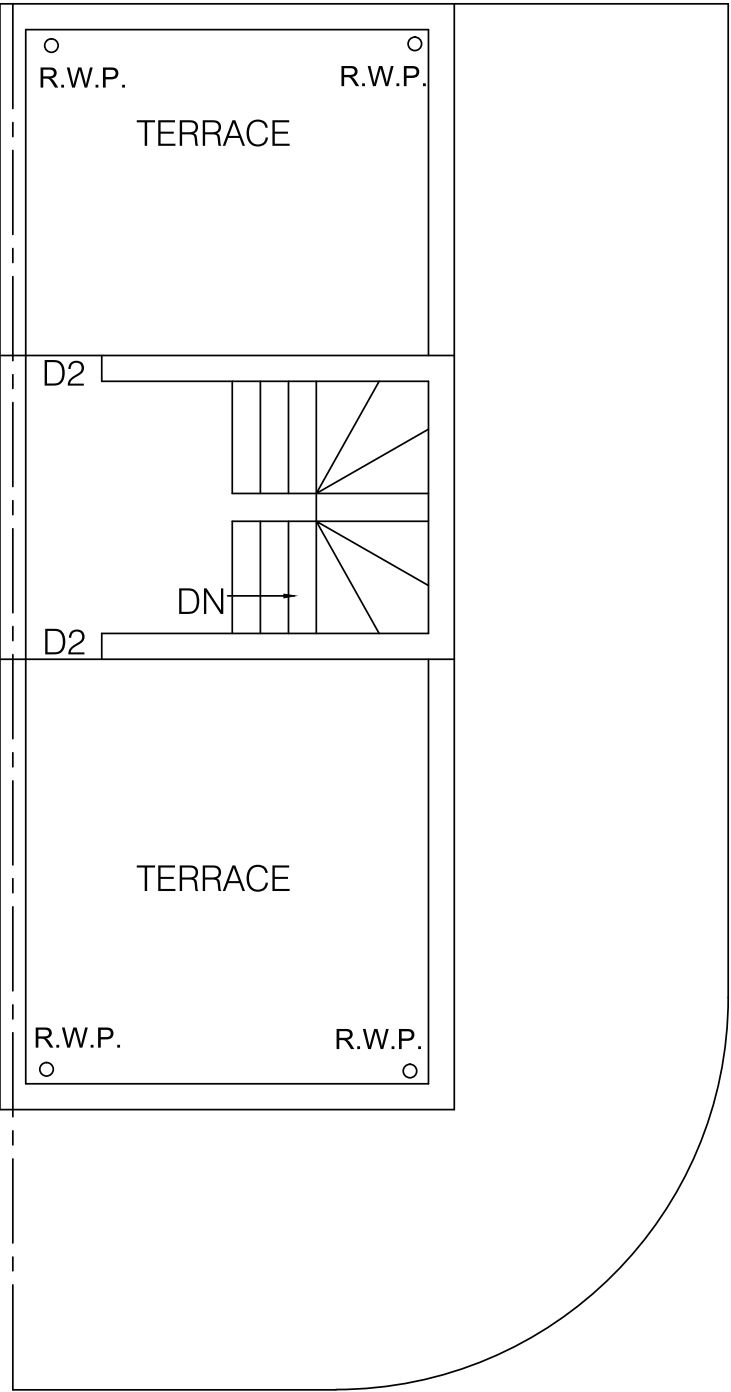


TERRACE PLAN

* All Dimension are in meter.


PLOT NO. :- 32

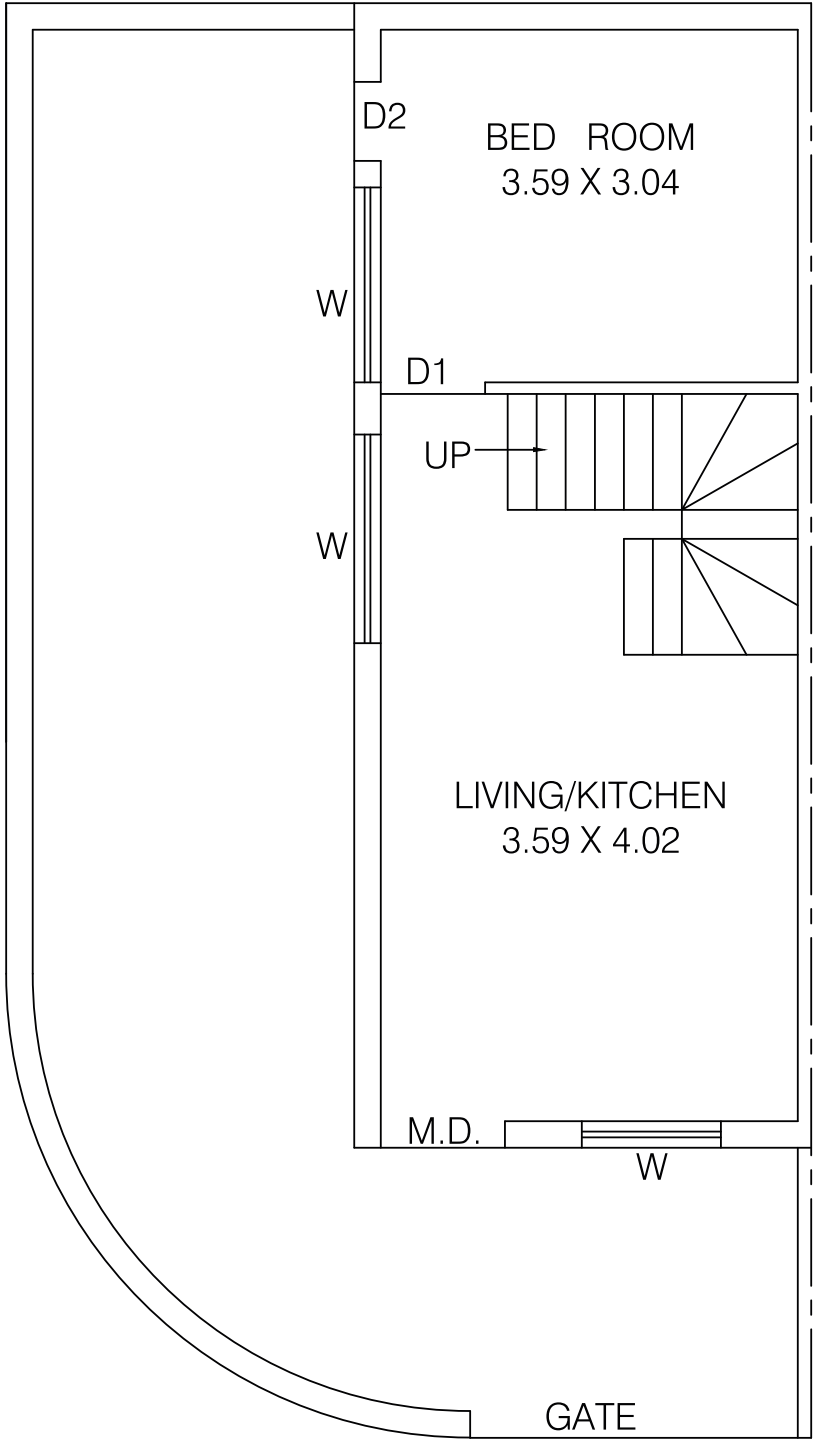

G.F. PLAN

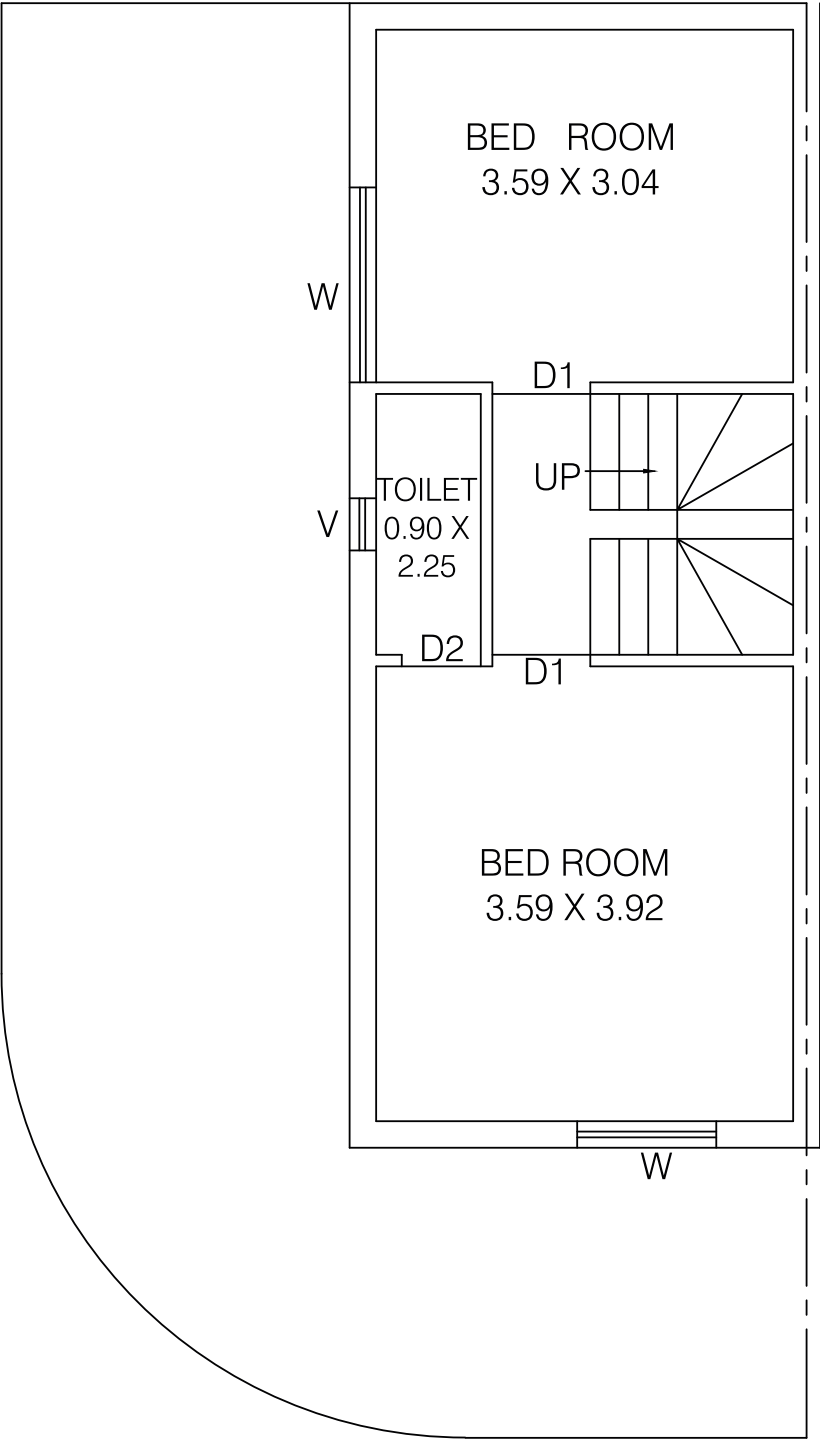


F.F. PLAN

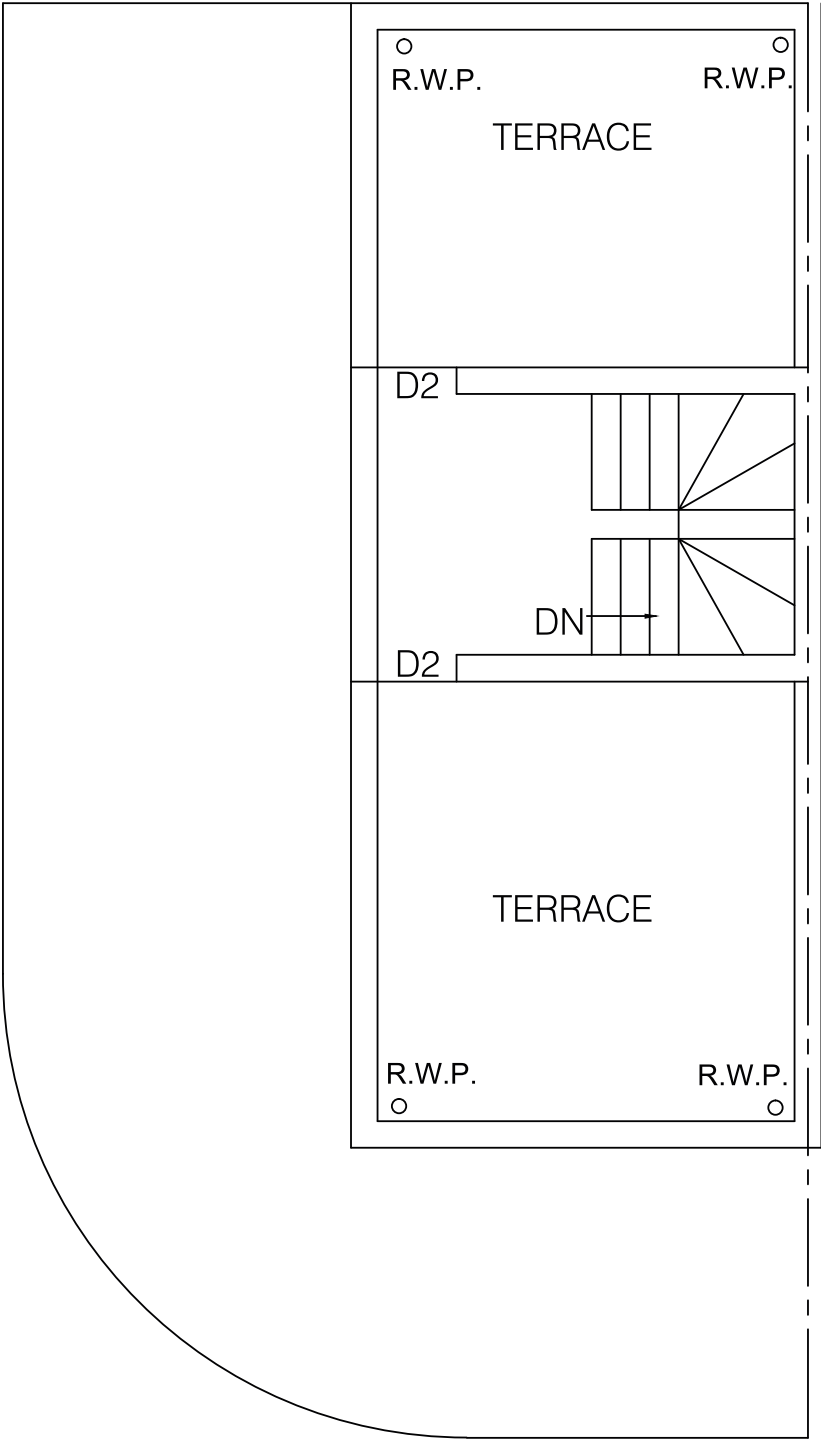


TERRACE PLAN

* All Dimension are in meter.


PLOT NO. :- 1 TO 29 & 33 TO 44

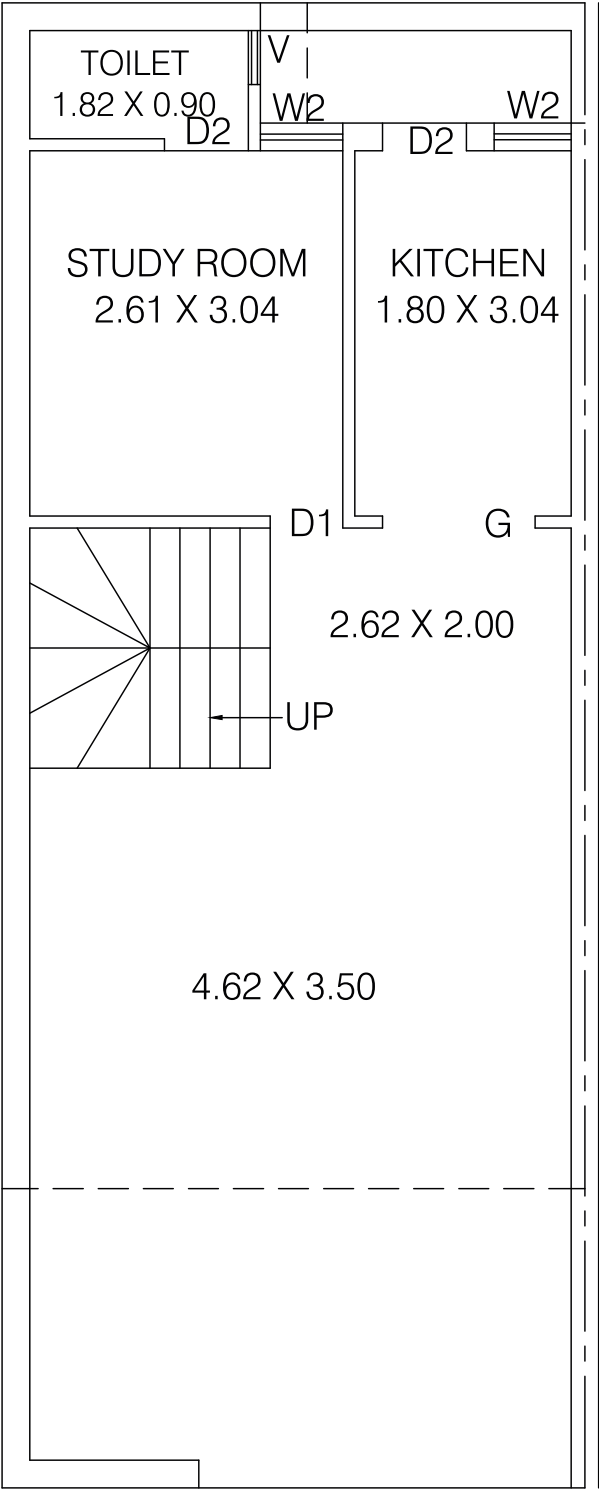

G.F. PLAN

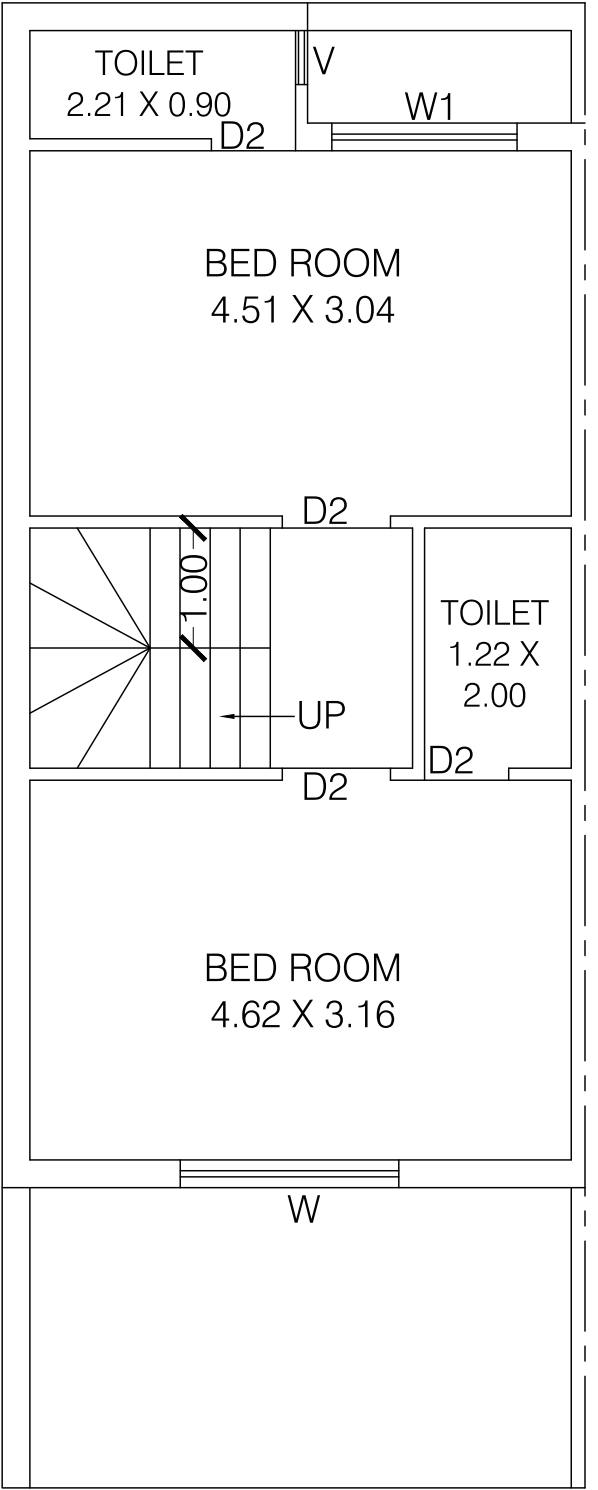


F.F. PLAN

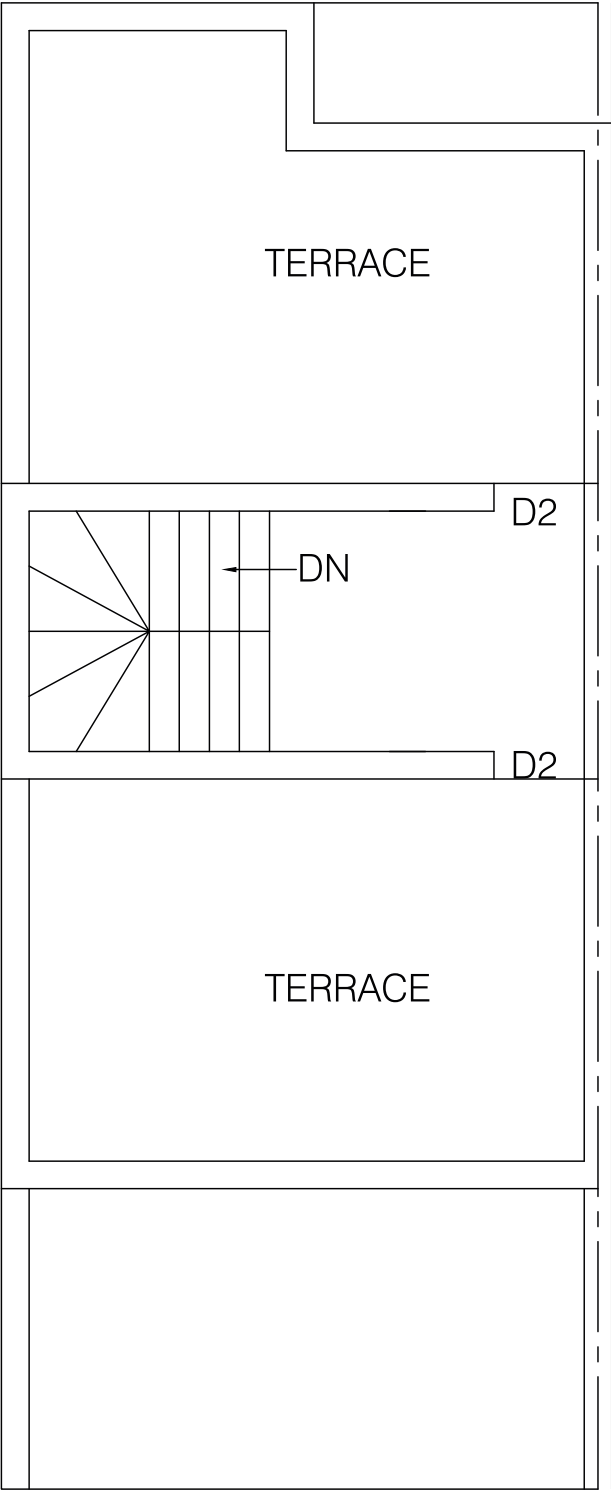


TERRACE PLAN

* All Dimension are in meter.


PLOT NO. :- 30

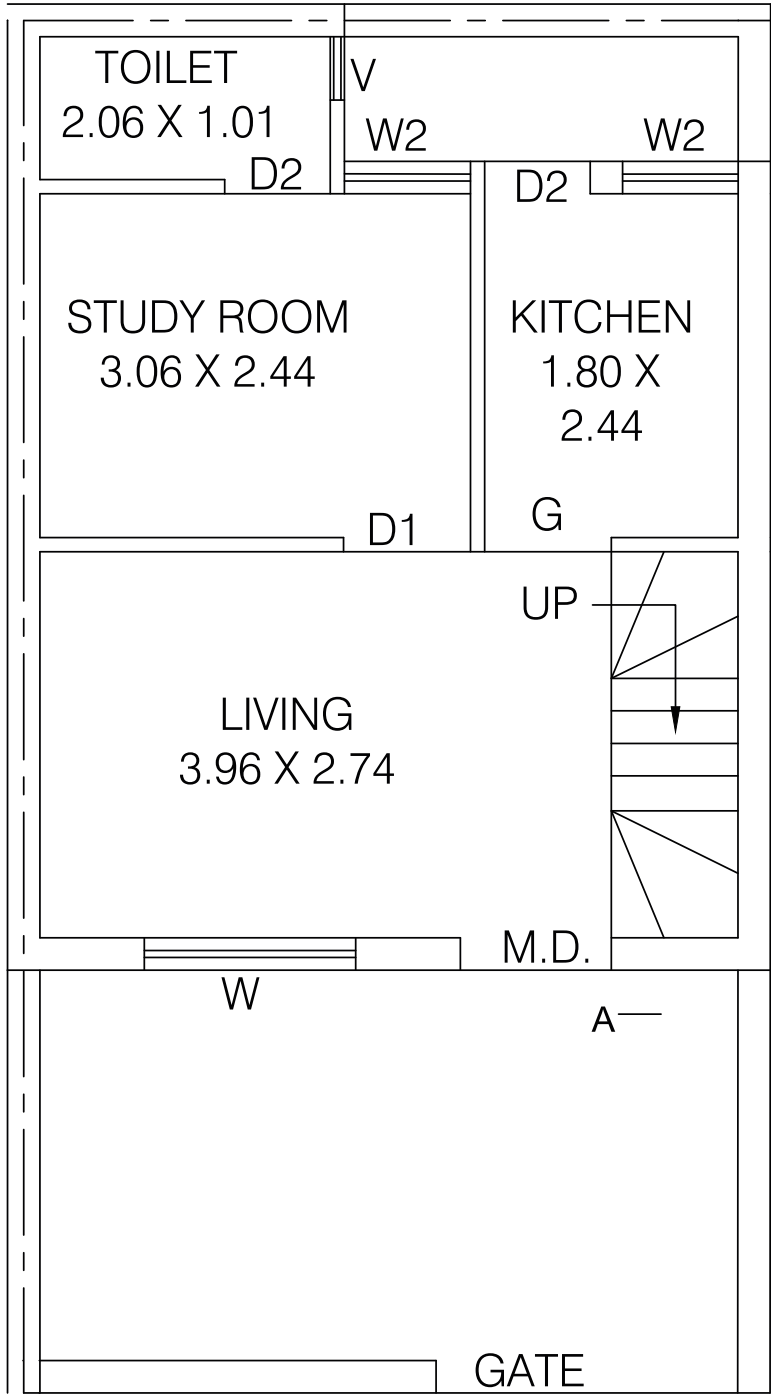

G.F. PLAN

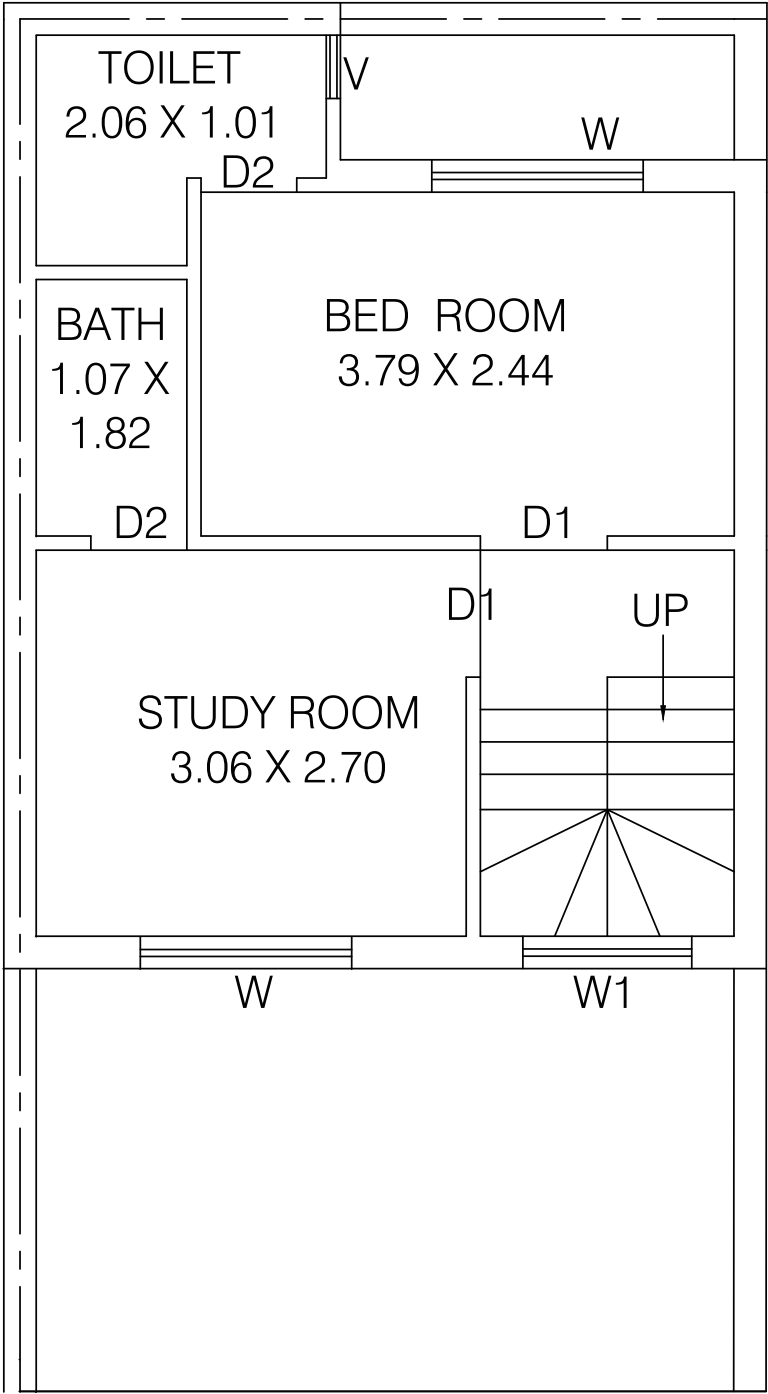

F.F. PLAN

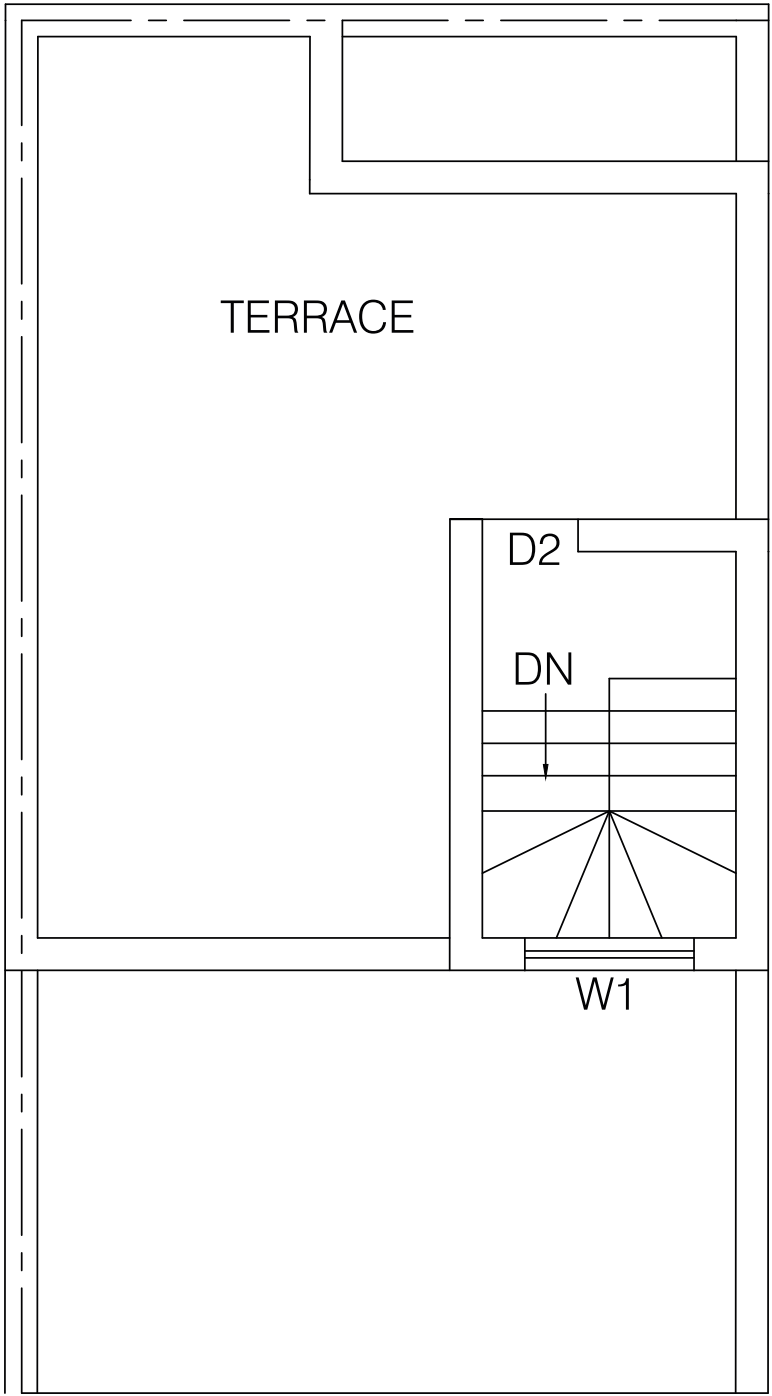

TERRACE PLAN

* All Dimension are in meter.